

LEGGENDA

- TRACCIATO OGGETTO DI MODIFICA PLANO-ALTIMETRICA/SOPRAELEVAZIONE
- TRACCIATO ESISTENTE
- DEMOLIZIONI
- RIPROFILATURA ASTE IDRAULICHE
- BATTERIA DI MICRODRENI
- INTERVENTI DI REGIMENTAZIONE DELLE ACQUE METEORICHE CON RETE DI CANALLETTE SUPERFICIALI
- TRINCEE DRENANTI
- INTERVENTI DI STABILIZZAZIONE TIPO 'PRATI ARMATI'


DATI DI TRACCIAMENTO VARIANTE

CARATTERISTICHE CURVA ESISTENTE

FERROVIA CURVA 20 PIANO V CURVA 20.1		FERROVIA CURVA 20 PIANO V CURVA 20.2		FERROVIA CURVA 20 PIANO V CURVA 20.3		FERROVIA CURVA 20 PIANO V CURVA 20.4		V ALT CURVA 20.1		V ALT CURVA 20.2		V ALT CURVA 20.3		V ALT CURVA 20.4		V ALT CURVA 20.5	
X	622461.055	X	622781.810	X	623366.453	X	623661.158	PR	0.000	PR	322.220	PR	581.395	PR	933.347	PR	1234.378
Y	4309403.191	Y	4308086.208	Y	4308086.208	Y	4308086.208	QV	102.965	QV	99.872	QV	93.132	QV	96.293	QV	99.790
Azm	149.623476	Azm	81.368415	Azm	81.368415	Azm	81.368415	Pu		Pu	-0.00980	Pu	-0.02001	Pu	0.00988	Pu	0.01162
		R(m)	4000.000	R(m)	1000.000	R(m)	1000.000	DP		DP	-0.01641	DP	-4300.000	DP	0.00000	DP	-10000.000
		Sv(m)	543.290	Sv(m)	110	Sv(m)	140	R		R	4300.000	R	-4300.000	R	13.599	R	13.599
		Alfa	57.644732	Alfa	9.224184	Alfa	120.000	T		T	35.261	T	75.217	T	0.009	T	13.169
		Alfa tot	68.255062	Alfa tot	0.694	Alfa tot	0.600	F		F	-0.145	F	0.658	F	0.009	F	0.009
		Tarco	291.864	Tarco	150.0	Tarco	150.0	Pl, J		Pl, J	286.951	Pl, J	506.204	Pl, J	900.179	Pl, J	948.515
								Pl, F		Pl, F	357.469	Pl, F	656.609	Pl, F		Pl, F	

CURVA N. 20 a	CURVA N. 20 b
Dati Tracciato V = 30 km/h R = 282.49 m D = 0 m R <sub>0</sub> = 20 m S <sub>0</sub> = 140.63 m	Dati Tracciato V = 30 km/h R = 280.11 m D = 0 m R <sub>0</sub> = 15 m S <sub>0</sub> = 49.90 m

PROFILO DI PROGETTO  
SCALA 1:2000/200

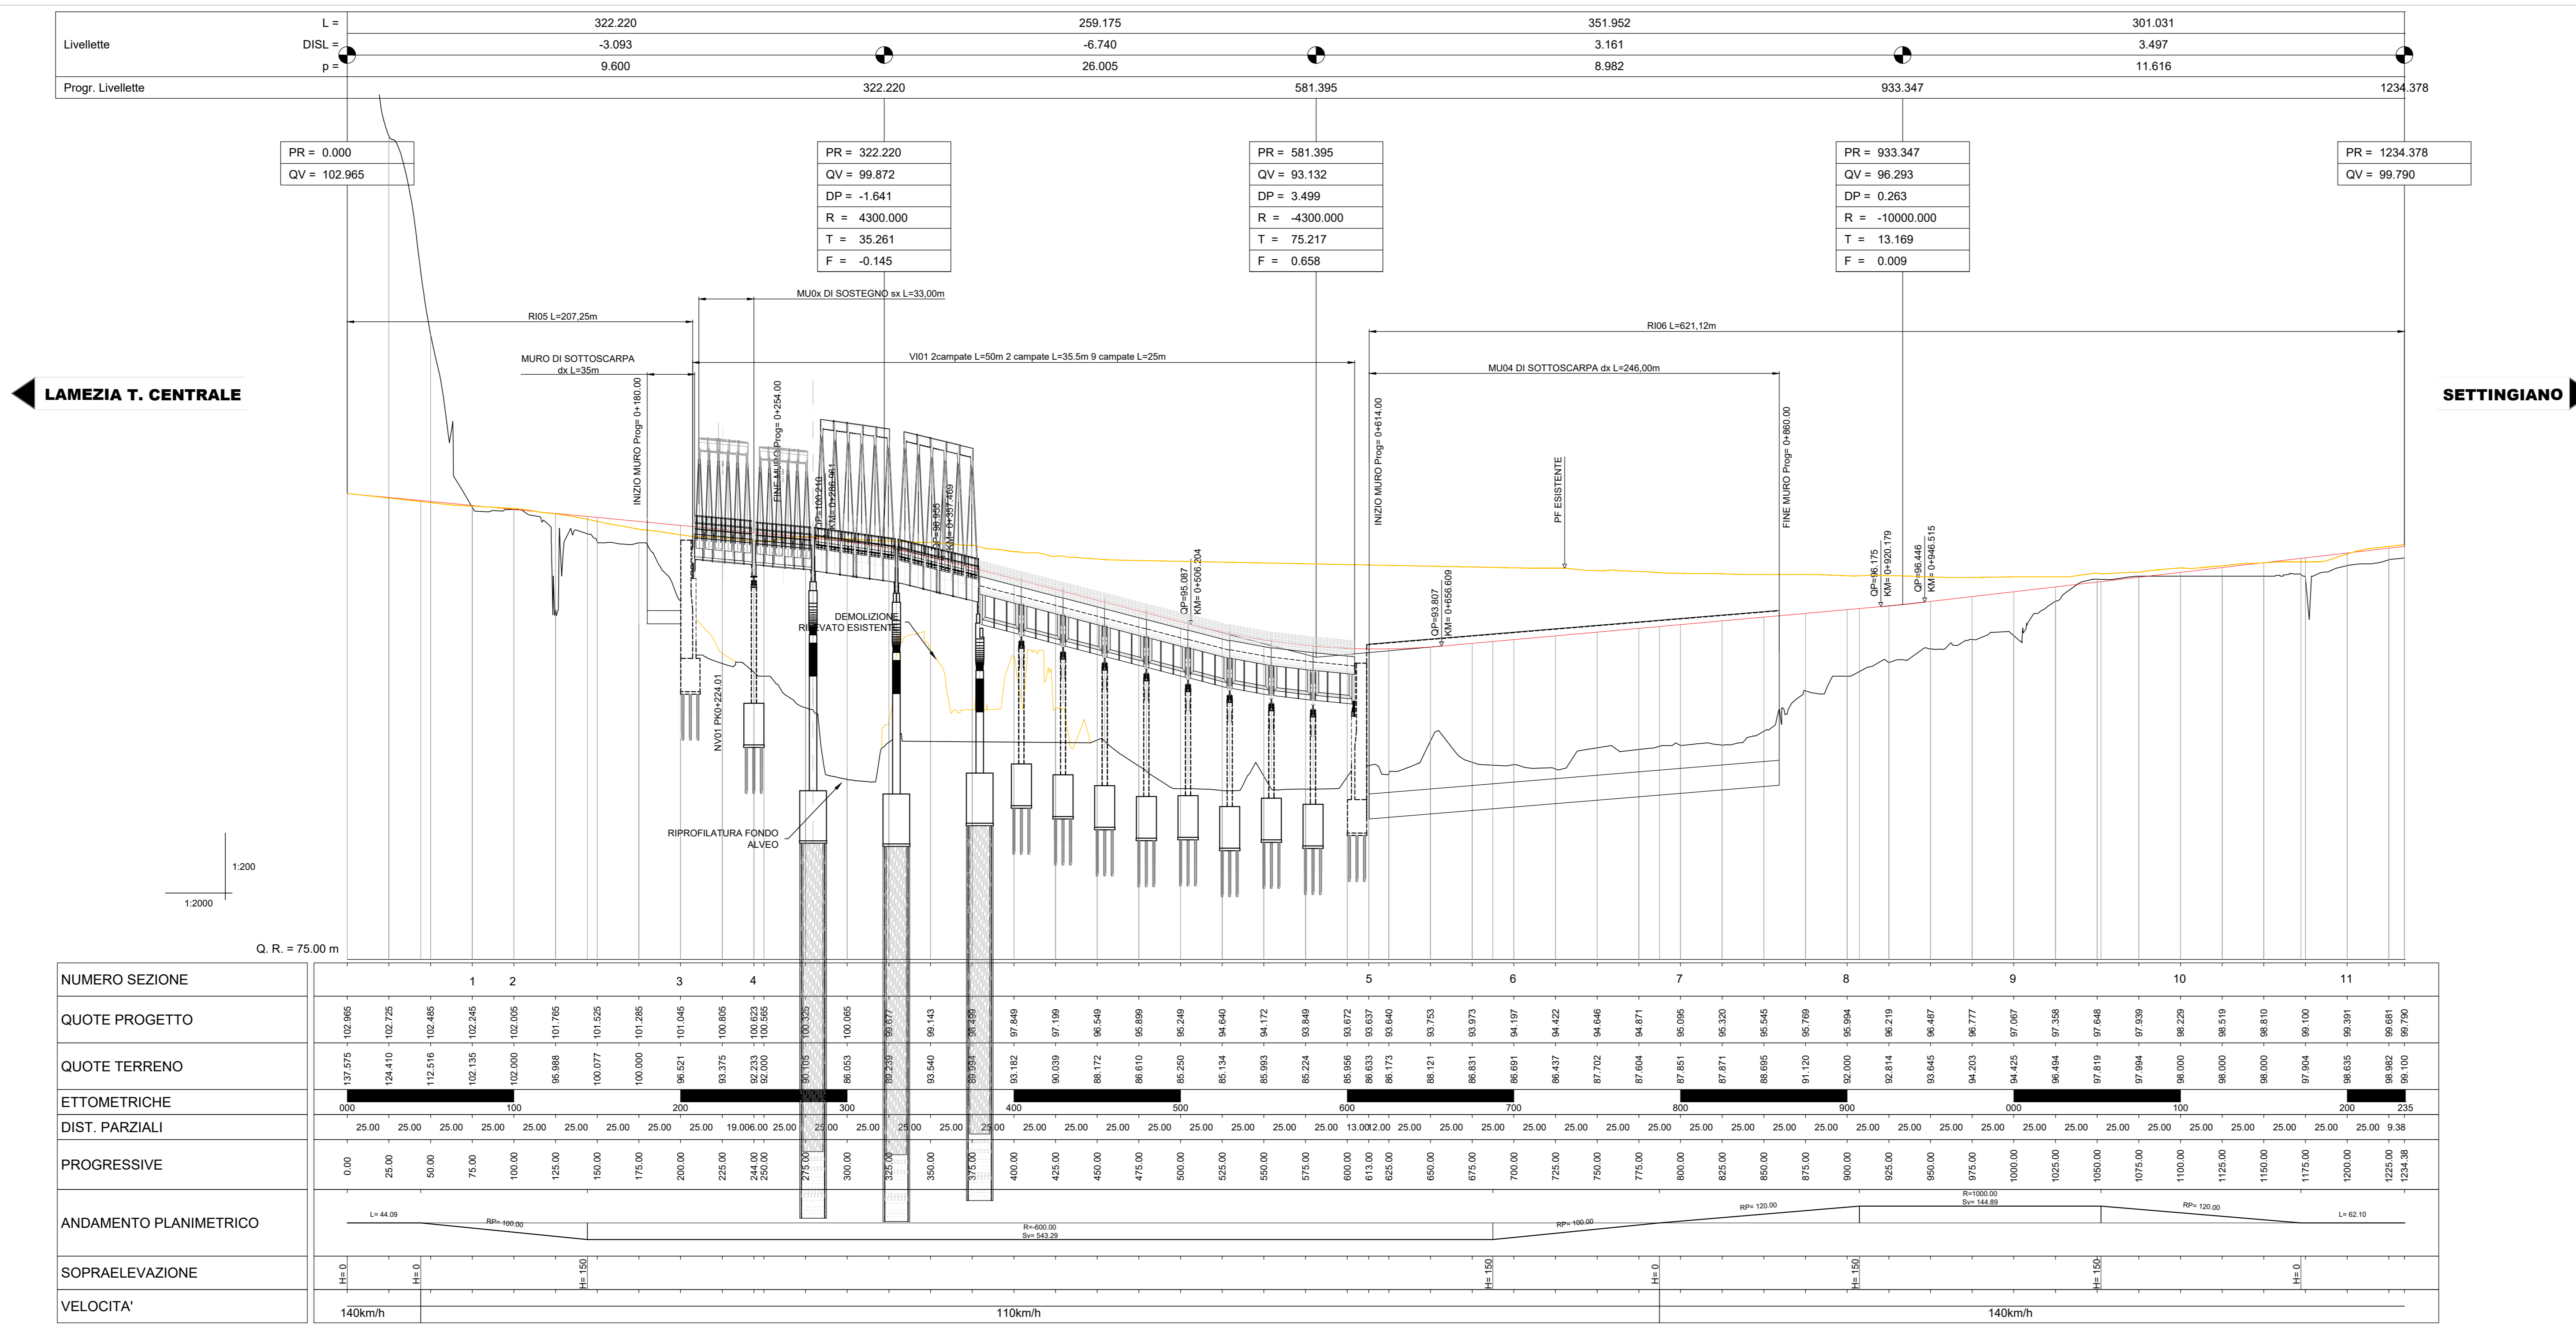

COMMITTENTE: **RFI** RETE FERROVIARIA ITALIANA GRUPPO FERROVIE DELLO STATO ITALIANO

PROGETTAZIONE: **ITALFER** GRUPPO FERROVIE DELLO STATO ITALIANO

**LINEA LAMEZIA T. - CATANZARO L.**

**U.O. COORDINAMENTO NO CAPTIVE E INGEGNERIA DI SISTEMA**

**PROGETTO DI FATTIBILITA' TECNICA ED ECONOMICA**

**COLLEGAMENTO LAMEZIA T. - SETTINGIANO.**

**VELOCIZZAZIONE MEDIANTE RETTIFICHE DI TRACCIATO.**

**TRATTA KM 19+000 - KM 24+000 VARIANTE 5: Curva n° 20a e 20b**

INFRASTRUTTURA  
Piano-profilo su ortofoto

SCALA: 1:2000/200

COMMESSA LOTTO FASE ENTE TIPO DOC. OPERA/DISCIPLINA PROGR. REV.

RC0Y 00 R 10 L6 IF0001 010 B

Rev.	Descrizione	Redatto	Data	Verificato	Data	Approvato	Data	Autorizzato Data
A	Emisione esecutiva	P. Lucini	Febbraio 2020	P. Lucini	Febbraio 2020	G. Verbitski	Febbraio 2020	G. Ingrassia Marzo 2021
B	Emisione Esecutiva	P. Lucini	Marzo 2021	M. Vanni	Marzo 2021	G. Verbitski	Marzo 2021	

File: RC0Y00R10L6IF0001010B.DWG n. Etab.