



Sezione n°16

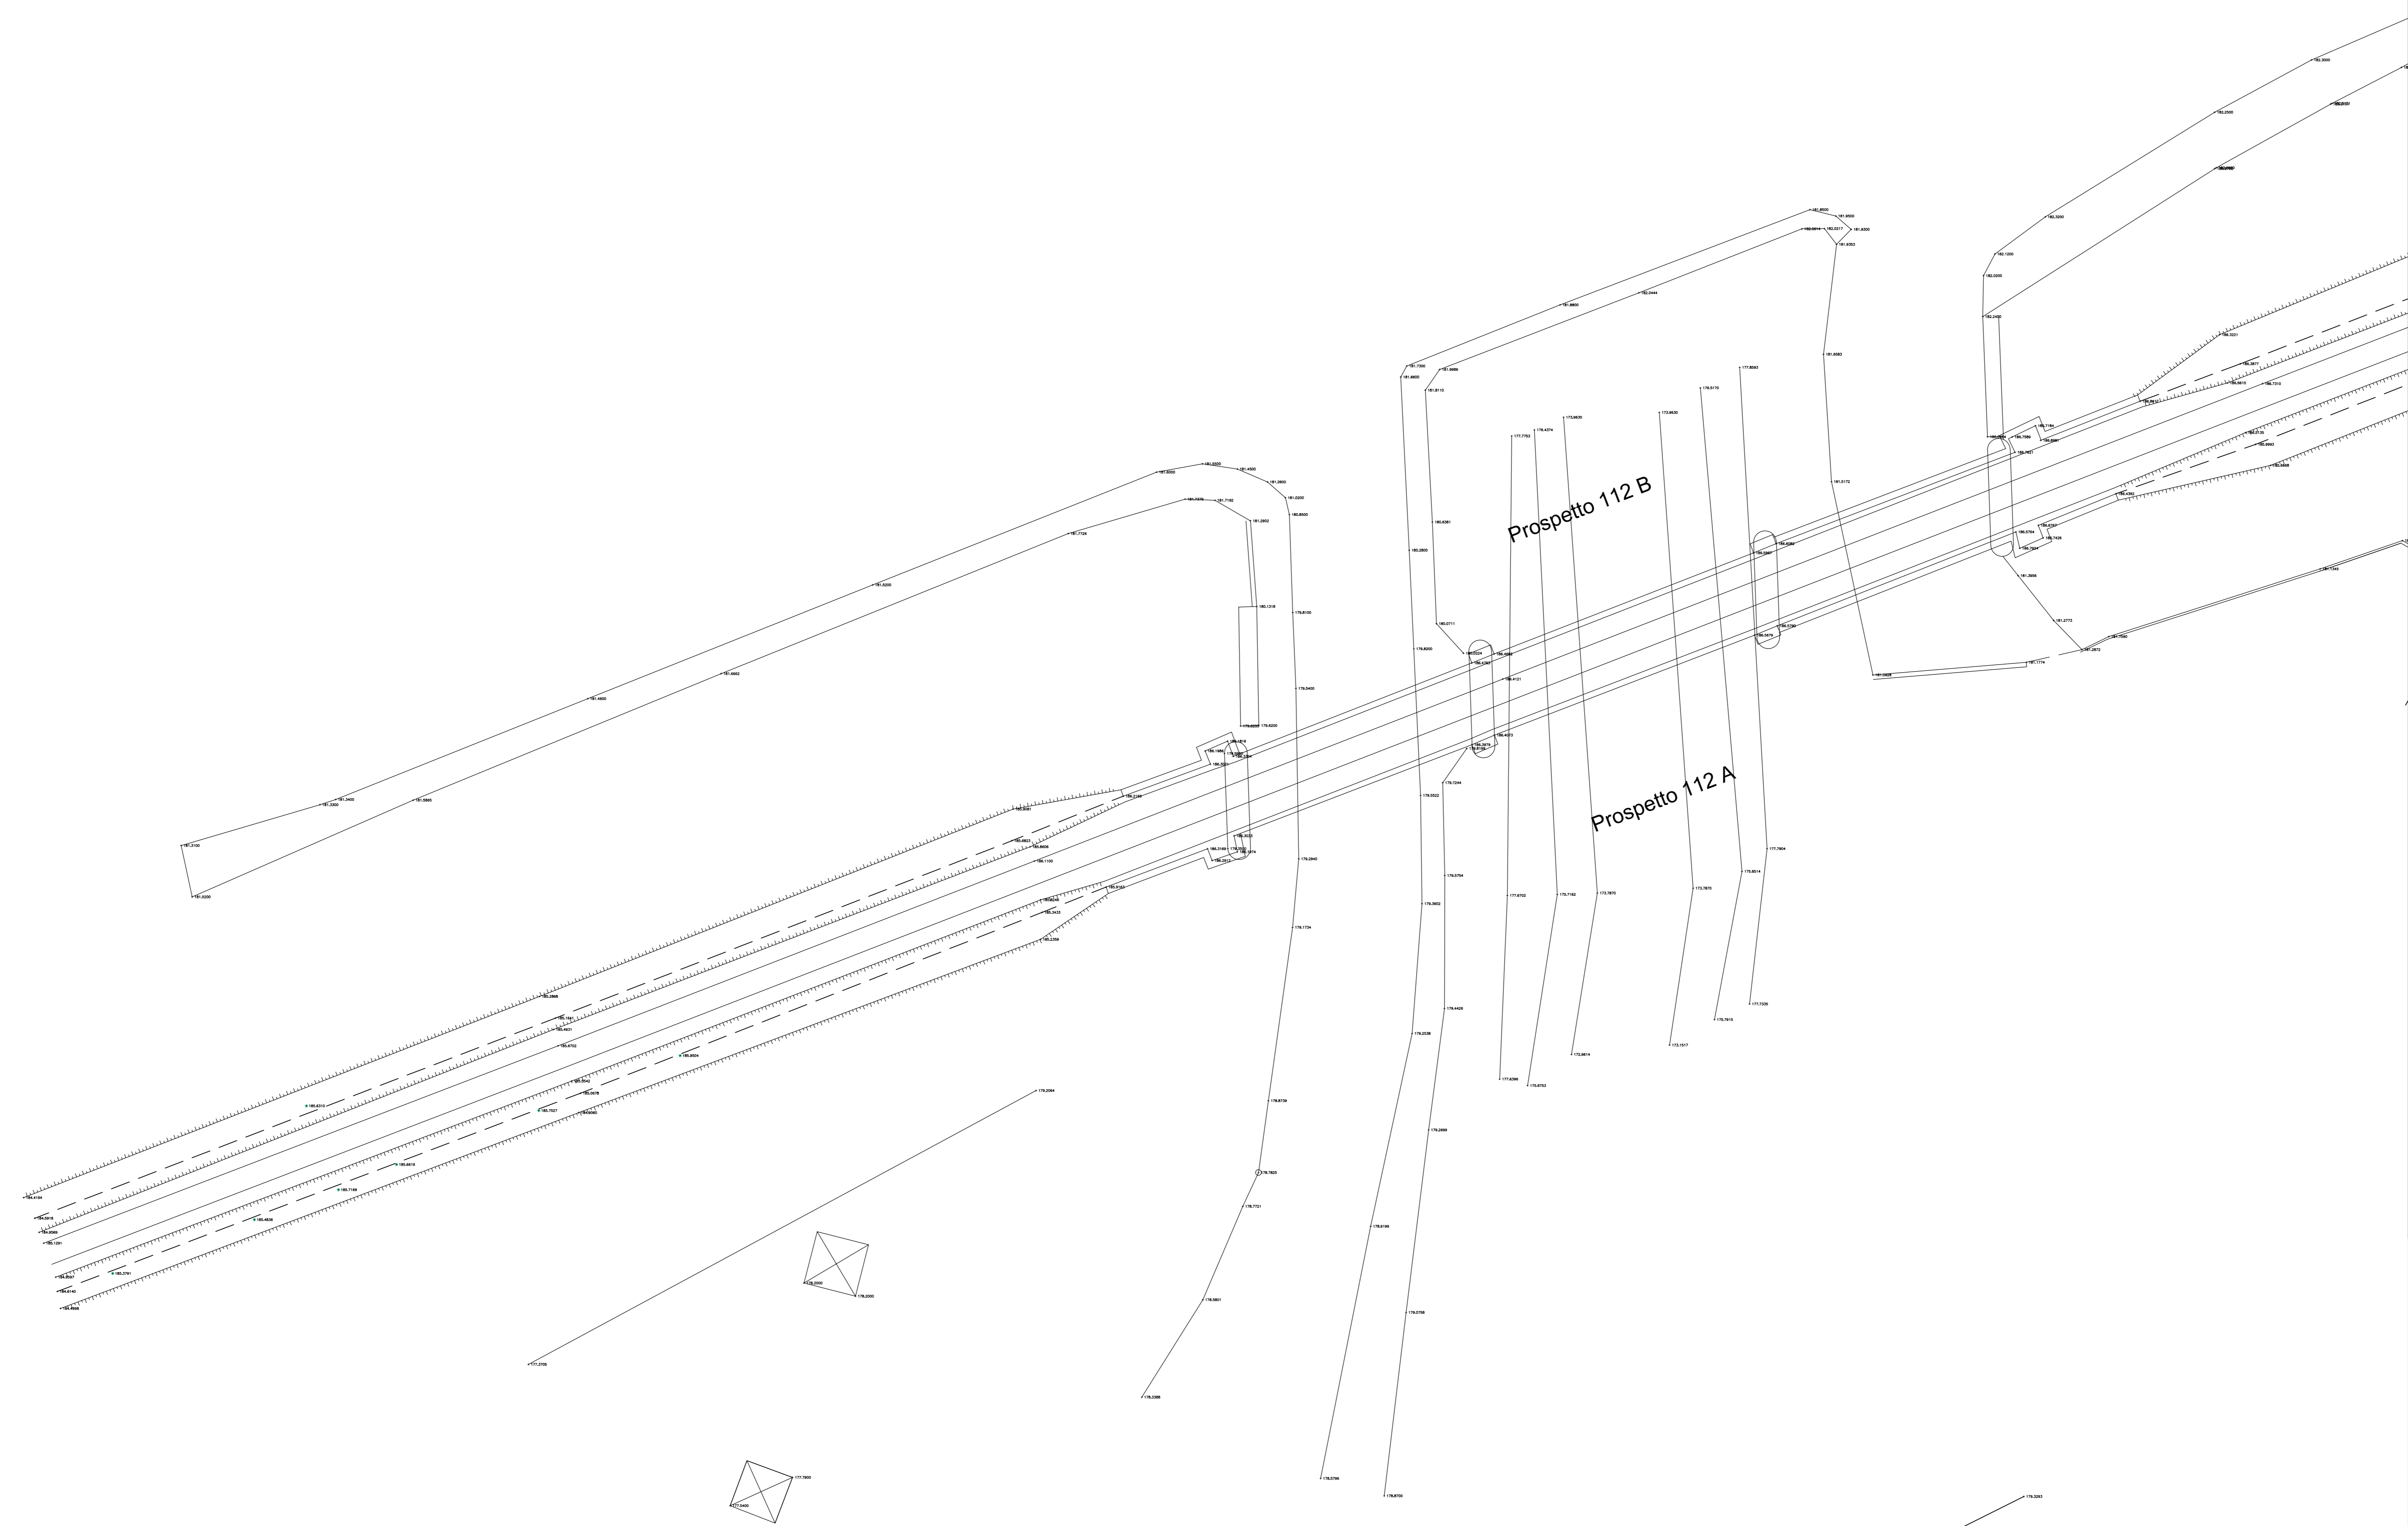

Sezione n°17

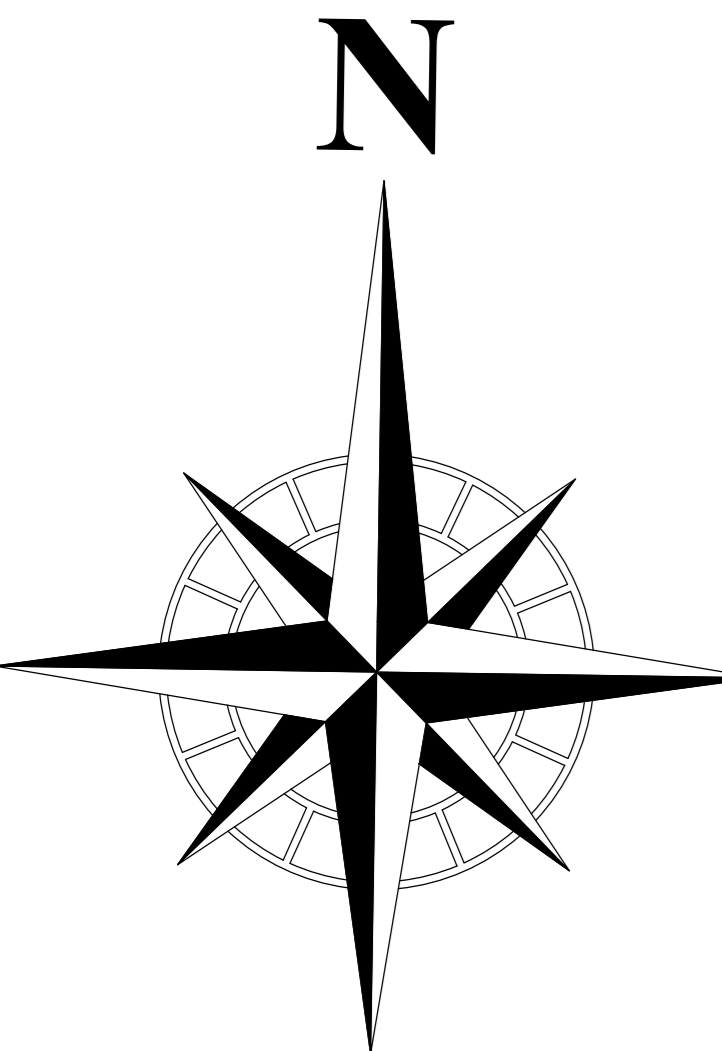

COMMITTENTE:

Rete Ferroviaria Italiana
Gruppo Ferrovie dello Stato Italiane

PROGETTAZIONE:

Gruppo Ferrovie dello Stato Italiane

LINEA LAMEZIA T. - CATANZARO L.

U.O. PROGETTAZIONE LINEE NODI E ARMAMENTO

STUDIO DI FATTIBILITA'

COLLEGAMENTO LAMEZIA T. - SETTINGIANO.
PFTE VELOCIZZAZIONE MEDIANTE RETTIFICHE DI
TRACCIATO.

RILIEVO CELERIMETRICO TAV. 022

SCALA:
1:200

COMMESSA LOTTO FASE ENTE TIPO DOC. OPERA/DISCIPLINA PROGR. REV.
RC0Y 00 R 13 P9 I1F0009 022 A

Rev.	Descrizione	Redatto	Data	Verificato	Data	Approvato	Data	AutORIZZATO	Data
A	Emisione tecnica