



DATI DI TRACCIAMENTO VARIANTE

FERROVIA CURVA 21 V PLAN CURVA 21.1		FERROVIA CURVA 21 V PLAN CURVA 21.2		FERROVIA CURVA 21 V PLAN CURVA 21.3	
X	15217.025	10244.185	78.239123	X	12451.170
Y	430289.289	430208.029	78.239687	Y	430400.079
M	88.239123	1.020000	0.000000	M	78.430557
R(m)				R(m)	
D(m)				D(m)	
Ala (m)				Ala (m)	
Ala (m)				Ala (m)	
F				F	

V ALT CURVA 21.1		V ALT CURVA 21.2		V ALT CURVA 21.3		V ALT CURVA 21.4	
PR	110.922	114.140	114.928	114.928	118.830	118.830	118.830
QV		114.140	114.928	114.928	118.830	118.830	118.830
DP		0.017	0.008	0.008	0.008	0.008	0.008
R		8000.000	8000.000	8000.000	8000.000	8000.000	8000.000
T		32.684	20.226	20.226	21.245	21.245	21.245
F		-0.067	0.025	0.025	0.025	0.025	0.025
P <sub>1</sub>		194.506	288.573	288.573	591.959	591.959	591.959
P <sub>2</sub>		194.506	288.573	288.573	591.959	591.959	591.959
L		194.506	94.067	94.067	303.386	303.386	303.386
DISL		3.218	0.788	0.788	3.972	3.972	3.972
p (%)		16.545	6.372	6.372	13.094	13.094	13.094

CARATTERISTICHE CURVA ESISTENTE

<b>CURVA N. 21</b>
Dati tracciato
V = 80 km/h
R = 770.42 m
D = 60 mm
R <sub>s</sub> = 40 m
S <sub>s</sub> = 198.98 m

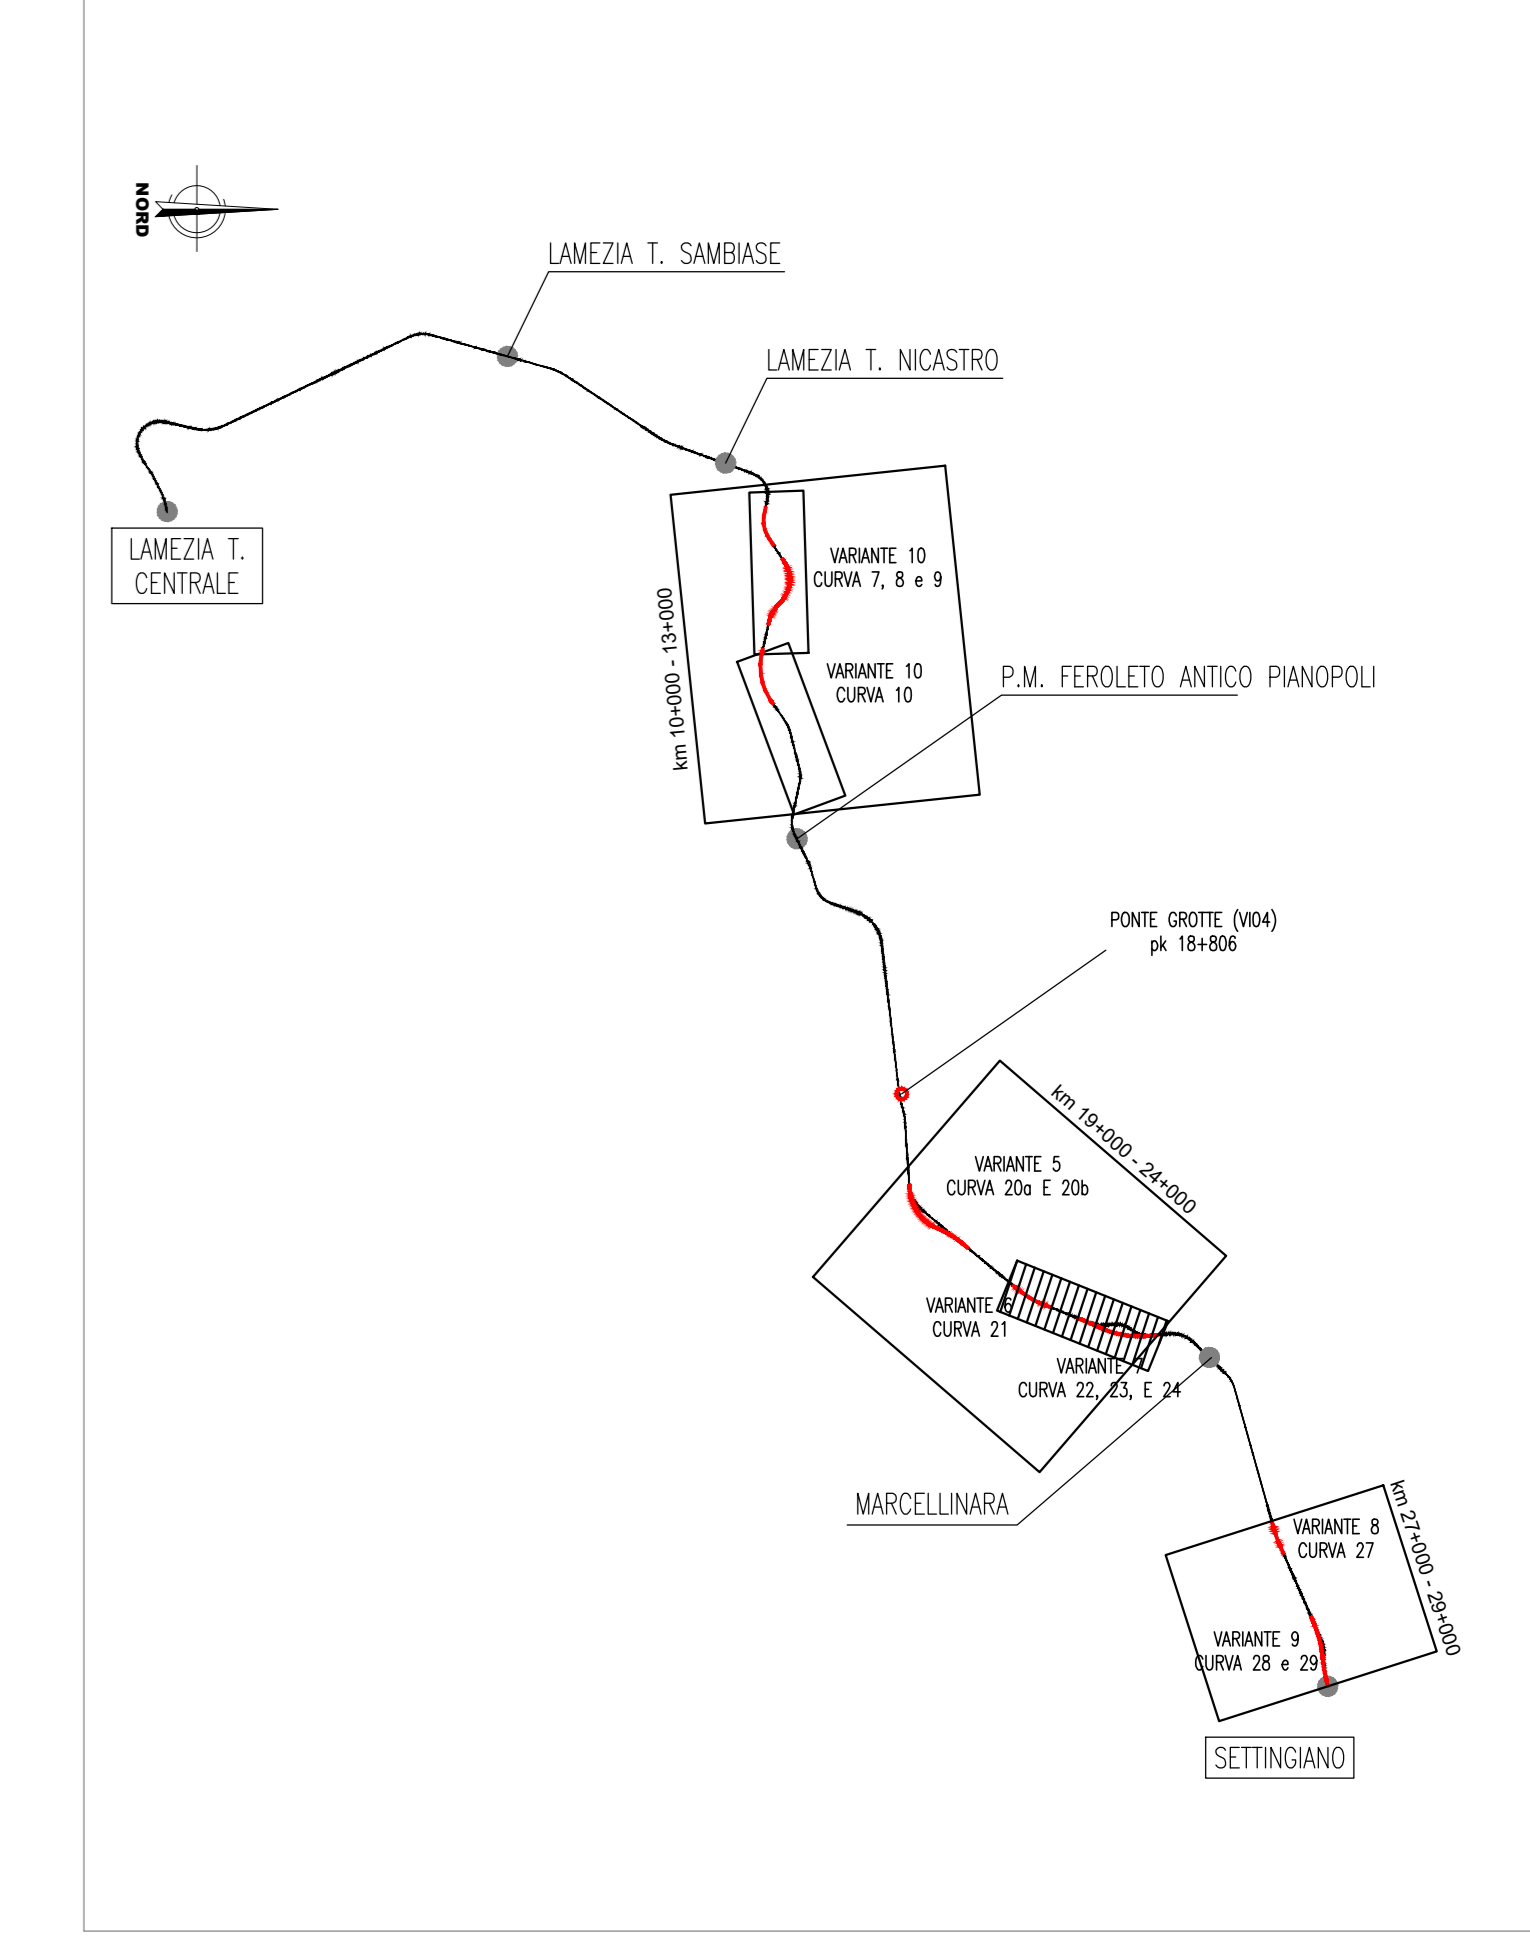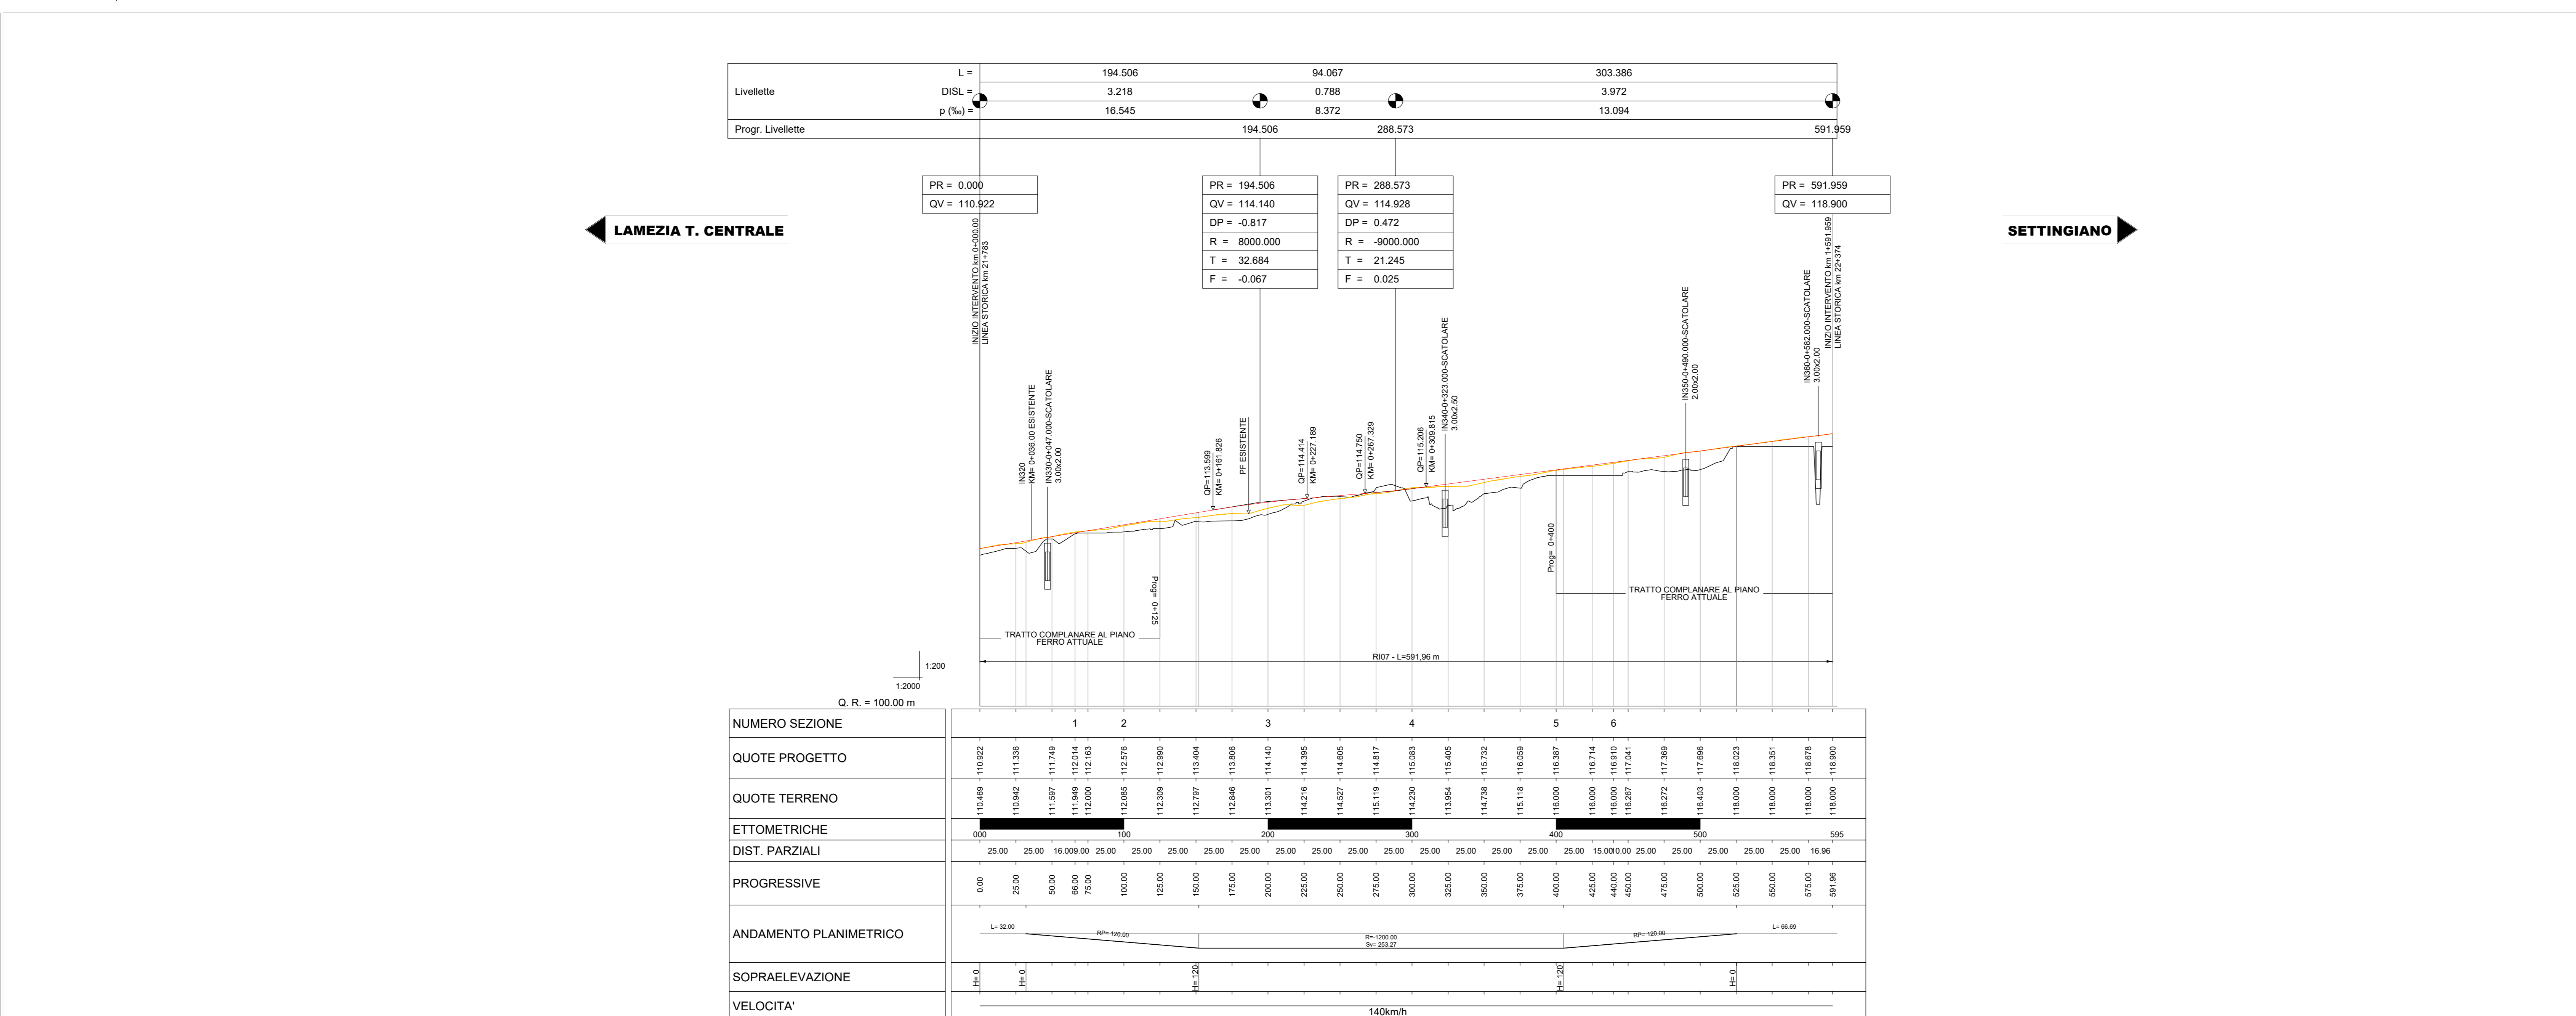

LEGGENDA

- TRACCIATO OGGETTO DI MODIFICA PLANO-ALTIMETRICA/SOPRAELEVAZIONE
- TRACCIATO ESISTENTE
- DEMOLIZIONI
- RIPROFILATURA ASTE IDRAULICHE
- BATTERIA DI MICRODRENI
- INTERVENTI DI REGIMENTAZIONE DELLE ACQUE METEORICHE CON RETE DI CANALETTI SUPERFICIALI
- TRINCEE DRENANTI
- INTERVENTI DI STABILIZZAZIONE TIPO 'PRATI ARMATI'

COMMITTENTE: **RFI**  
**RETE FERROVIARIA ITALIANA**  
 GRUPPO FERROVIE DELLO STATO ITALIANO

PROGETTAZIONE: **ITALFERR**  
 GRUPPO FERROVIE DELLO STATO ITALIANO

**LINEA LAMEZIA T. - CATANZARO L.**

**U.O. COORDINAMENTO NO CAPTIVE E INGEGNERIA DI SISTEMA**

**PROGETTO DI FATTIBILITA' TECNICA ED ECONOMICA**

**COLLEGAMENTO LAMEZIA T. - SETTINGIANO.**

**VELOCIZZAZIONE MEDIANTE RETTIFICHE DI TRACCIATO.**

**TRATTA KM 19+000 - KM 24+000 VARIANTE 6: Curva n° 21**

**INFRASTRUTTURA**

Plano-profilo su cartografia

SCALA: 1:2000/200

Rev.	Descrizione	Redatto	Data	Verificato	Data	Approvato	Data	Autorizzato Data
A	Emissione esecutiva	P. Lurani	2020-10-20	P. Giblini	2020-10-20	S. Verbiti	2020-10-20	01/11/2020
B	Emissione esecutiva	P. Lurani	2021-02-20	P. Giblini	2021-02-20	S. Verbiti	2021-02-20	01/03/2021
C	Emissione esecutiva	P. Lurani	2021-03-20	P. Giblini	2021-03-20	S. Verbiti	2021-03-20	01/04/2021

File: RCPV0010L6F0001011C.DWG n. Elab.: