


LEGENDA UNITA' GEOTECNICHE

Unità geotecnica	Formazione geologica
GS	Sabbie ghiaioso-limose, Sabbie con ghiaia, localmente Sabbie con limo
A	Argille limose e limi argillosi con locali intercalazioni sabbiose. Localmente marnose
C	Coltri delle unità A, Ages, AL
AgES	Argille limose e limi argillosi con intercalazioni frequenti di gessi
AL	Argilli e silti
Cong	Conglomerati
SC	Suoli filitici

TRATTA DAL km 19+000 AL km 24+000

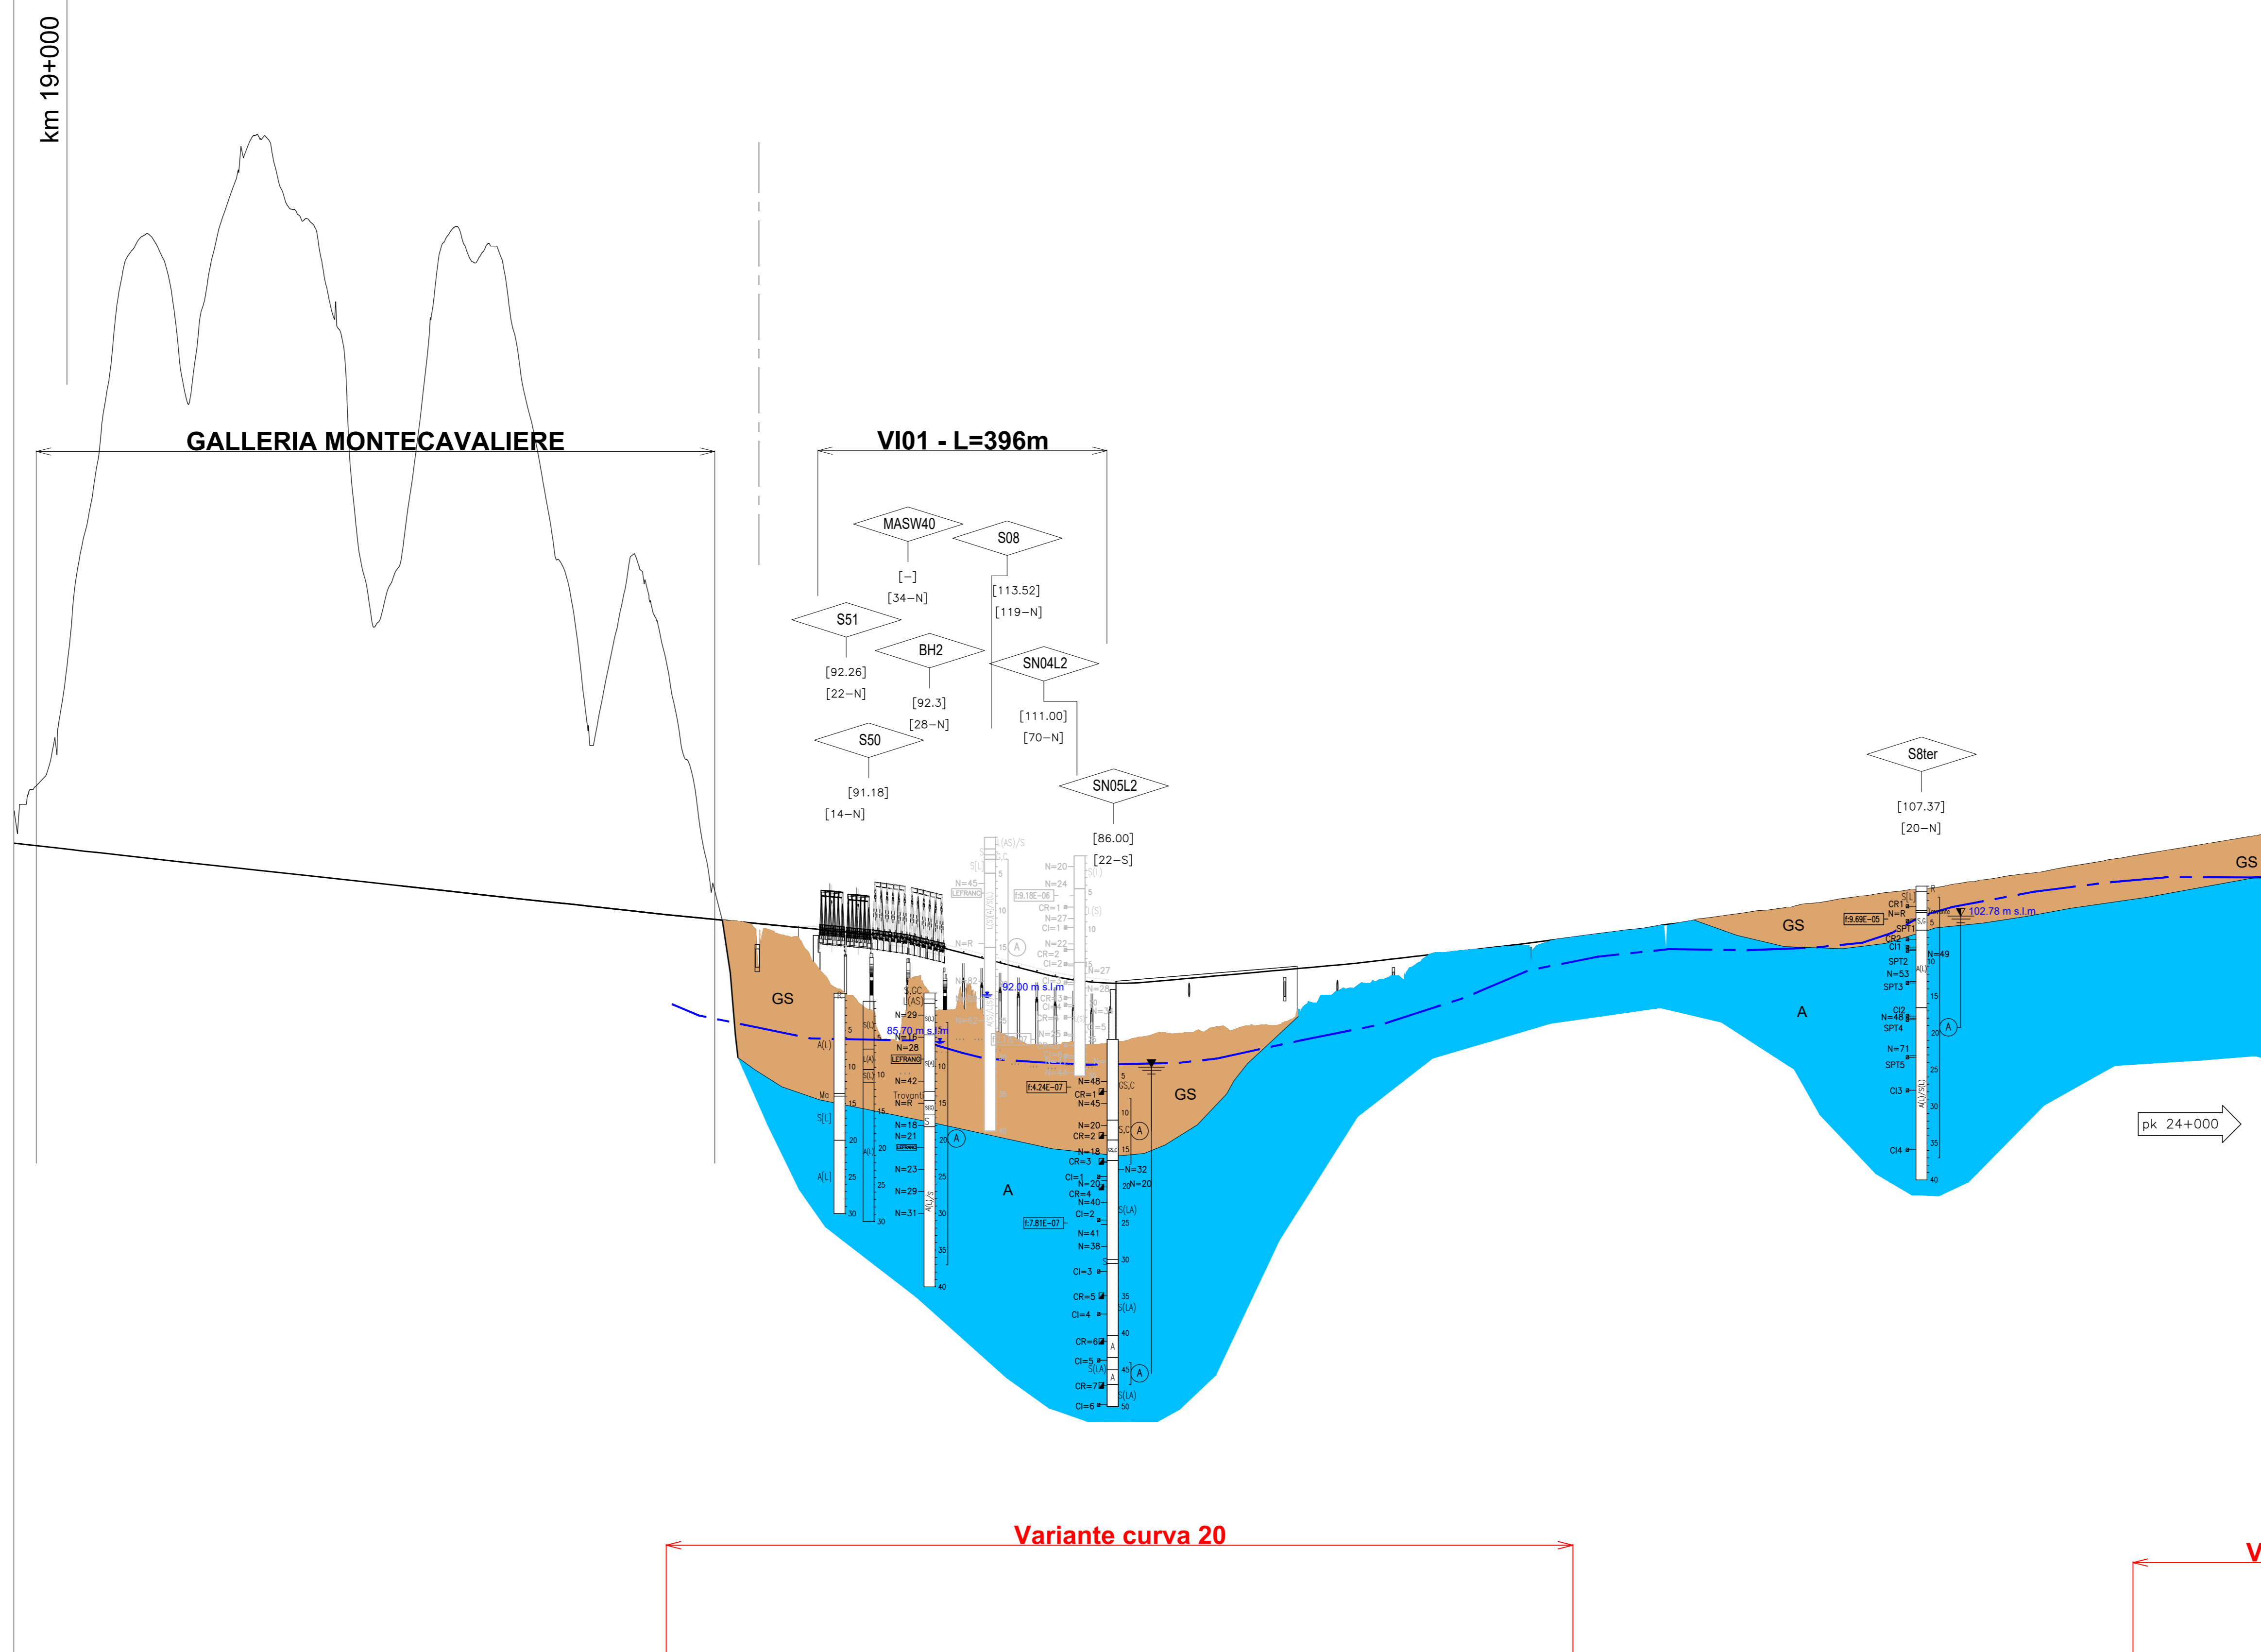

CAMPAGNA INDAGINI PREGRESSE

- Profilo del terreno
- Livellista di progetto
- Limite geotecnico
- Livello falda di progetto
- Prospezioni geofisiche (ERT)

CAMPAGNA INDAGINI (anno 2021)

- Sondaggio geognostico a carotaggio continuo
- Prova MASW
- Sondaggio geognostico a carotaggio continuo

Identificazione sondaggio

Quota (n m s.l.m.)

Descrizione schematica del terreno

CLASSI BABILARI DI RIPORTO

R=MATERIALE DI RIPORTO

V=TERRENO VEGETALE

C=COTTOLI

G=GHIAIA

S=SABBIA

L=LIMO

A=ARGILLA

CLASSI INTERMEDIE TERRENI

% limo e silti

esempio

50 - 50

50 - 25

25 - 10

10 - 5

SL=sabbia e limo

SL=sabbia con limo

SL=sabbia limosa

SL=sabbia deb. limosa

ALTERNANZE E INTERCALAZIONI

AL/Arg = alternanze paritetiche di argilla limosa e argilla

SL/s = alternanze subordinate di limo in sabbia

CGRS = inclusioni di materiale organico

PIEZOMETRO:

Indica il tipo di piezometro secondo lo schema seguente:

X=(tubo aperto), C(tipo Casagrande)

Livello falda stabilizzato rilevato durante il montaggio piezometrico (marzo 2021)

Le indagini fuori asse vengono rappresentate in grigio

PROVE PENETROMETRICHE STATICHE

QUOTE PROGETTO	QUOTE TERRENO	ETOMETRICHE	DIST. PARZIALI	PROGRESSIVE	ANDAMENTO PLANIMETRICO	SOPRAELEVAZIONE	VELOCITA'
112.457	111.006	112.457	00	19000.00	L=41.00		110kmh
111.348	110.296	111.348	100	19000.00	R=800.00		140kmh
110.296	109.587	110.296	200	19000.00	R=1500.00		
109.587	108.877	109.587	300	19000.00	R=2000.00		
108.877	108.167	108.877	400	19000.00	R=2500.00		
108.167	107.457	108.167	500	19000.00	R=3000.00		
40.717	40.007	40.717	10000	19000.00	R=50500.00		

COMMITTENTE: **RFI** RETE FERROVIARIA ITALIANA

PROGETTAZIONE: **ITALFERR**

LINEA LAMEZIA T. - CATANZARO L.

U.O. COORDINAMENTO NO CAPTIVE E INGEGNERIA DI SISTEMA

PROGETTO DI FATTIBILITA' TECNICA ED ECONOMICA

COLLEGAMENTO LAMEZIA T. - SETTINGIANO.

VELOCIZZAZIONE MEDIANTE RETTIFICHE DI TRACCIATO.

GEOTECNICA

PROFILO GEOTECNICO dal 19+000 al 22+000 km TAV.2 DI 4

SCALA: 1:5000/500

COMMESSA LOTTO FASE ENTE TIPO DOC. OPERA/DISCIPLINA Progr. REV.

RC0Y 00 R 10 F5 GE0006 002 A

Rev.	Descrizione	Redatto	Data	Verificato	Data	Approvato	Data	Autorizzato Data
B	Emissione esecutiva	S. C.	Marzo 2021		Marzo 2021		Marzo 2021	

File:RC0Y00R10F5GE000601_4B.DWG n. Elab.: