


LEGENDA UNITA' GEOTECNICHE

Unita' geotecnica	Formazione geologica
GS	a - depositi alluvionali obecnici Q - depositi conglomerati e sabbiosi fluviali pleistocenici Psa - sabbia ed arenarie tenere
A	KCR - argille marnose di Cutro (Piancristano - Calabruzzo)
C	Mg - argilliviti con intercalazioni sabbiose e livelli di gesso Ms - argille e silti
AL	Mg - gessi macrocrystalini Ms - argille e silti
Cong	Mc - conglomerati
SC	SVF - scisti filadici

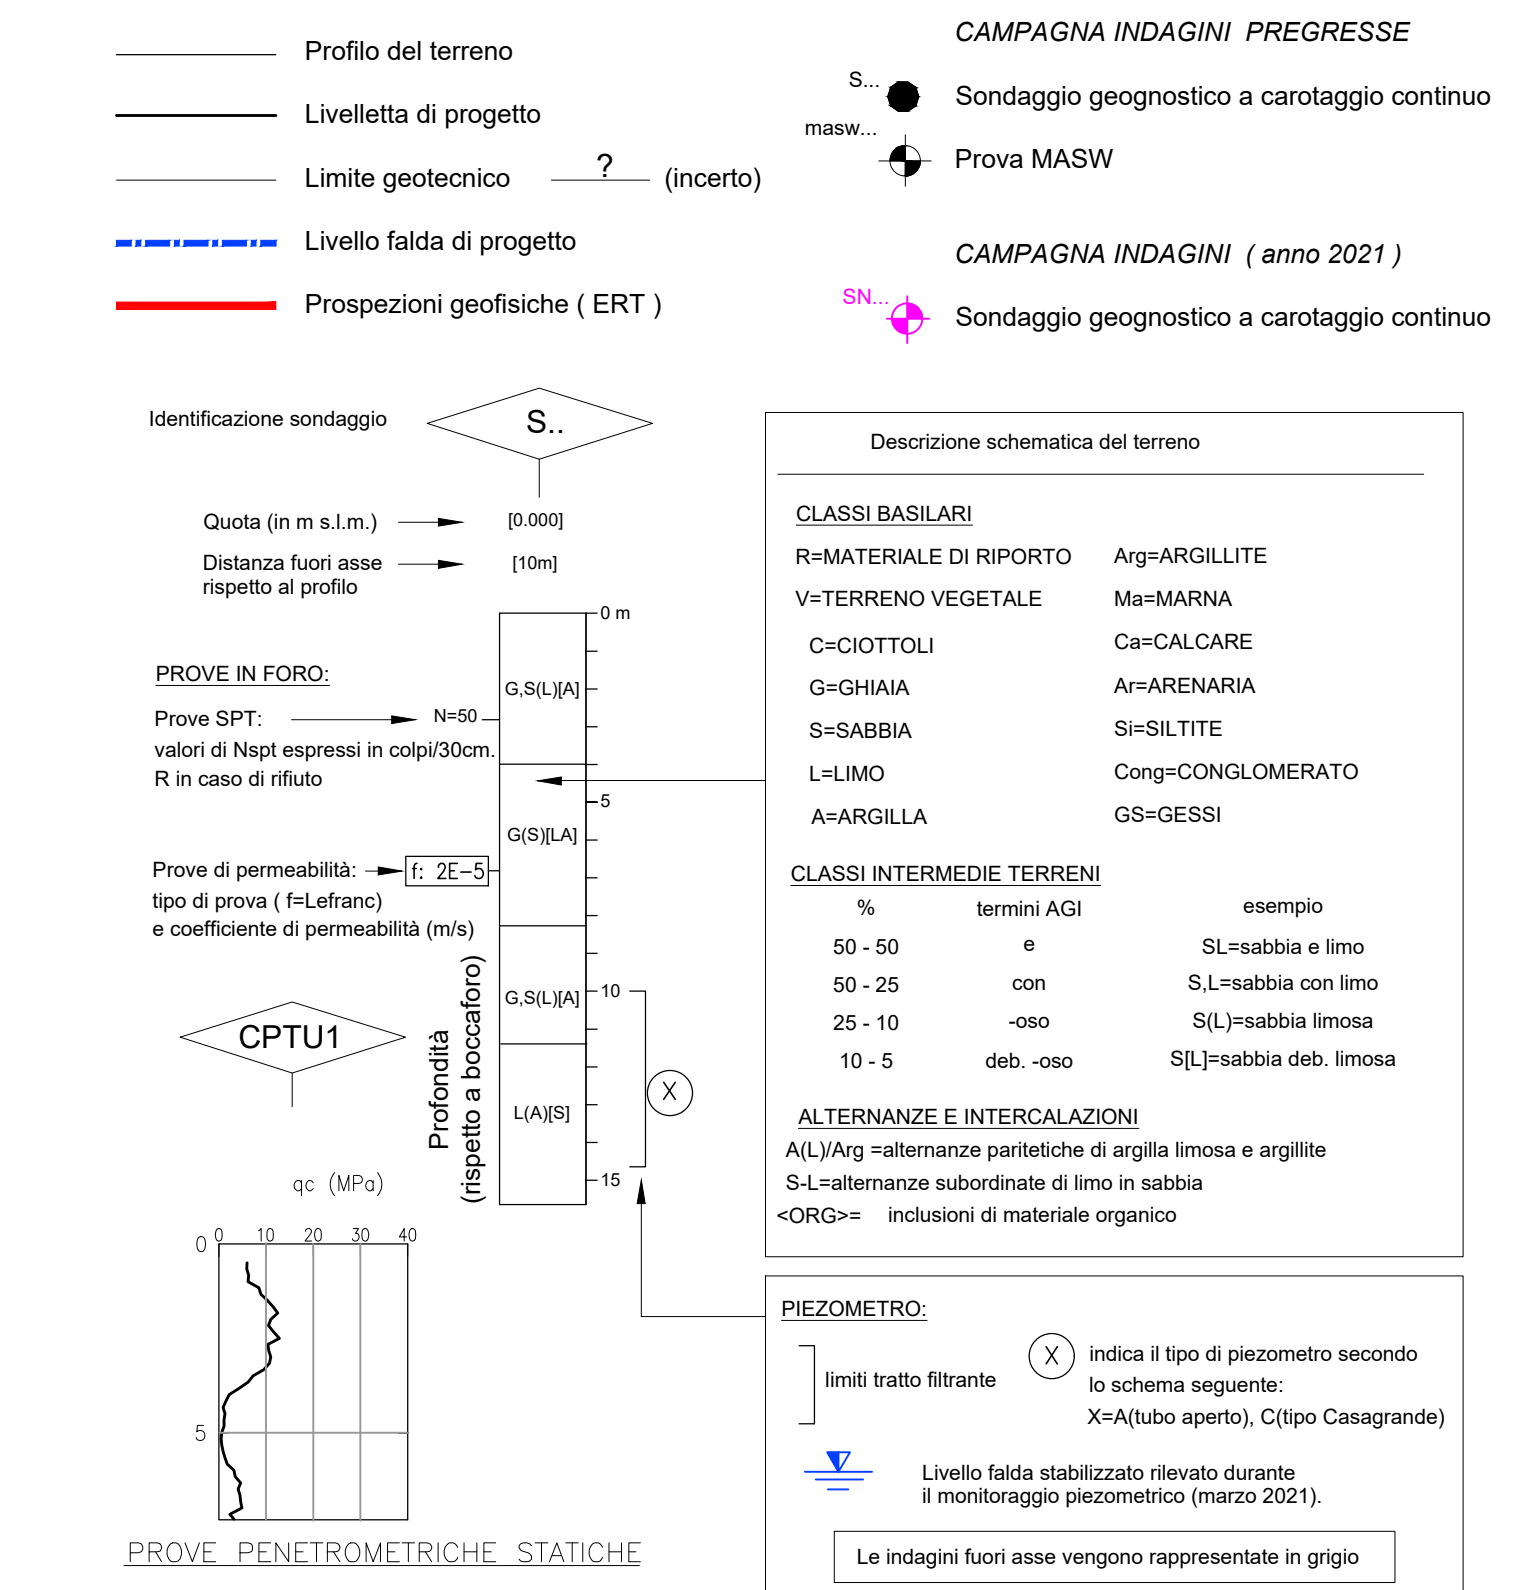

COMMITTEE: RFI - RETE FERROVIARIA ITALIANA - GRUPPO FERROVIE DELLO STATO ITALIANE

PROGETTAZIONE: ITALFERR - GRUPPO FERROVIE DELLO STATO ITALIANE

LINEA LAMEZIA T. - CATANZARO L.

U.O. COORDINAMENTO NO CAPTIVE E INGEGNERIA DI SISTEMA

PROGETTO DI FATTIBILITA' TECNICA ED ECONOMICA

COLLEGAMENTO LAMEZIA T. - SETTINGIANO. VELOCIZZAZIONE MEDIANTE RETTIFICHE DI TRACCIATO.

GEOTECNICA
PROFILO GEOTECNICO dal 22+000 al 24+000 km TAV.3 DI 4

SCALA: 1:5000/500

COMMESSA LOTTO FASE ENTE TIPO DOC. OPERA/DISCIPLINA PROGR. REV.

R C O Y 0 0 R 1 0 F 5 G E 0 0 0 6 0 0 3 A

Rev.	Descrizione	Redatto	Data	Verificato	Data	Approvato	Data	Autorizzato Data
B	Emissione analitica	S. Cori	Marzo 2021	A. Gennaro	Marzo 2021	L. Basso	Marzo 2021	L. Basso

File: RCOY00R10F5GE0006001_4B.DWG n. Elab.: