



SEZIONE AA' - INTERVENTI
SCALA 1:200

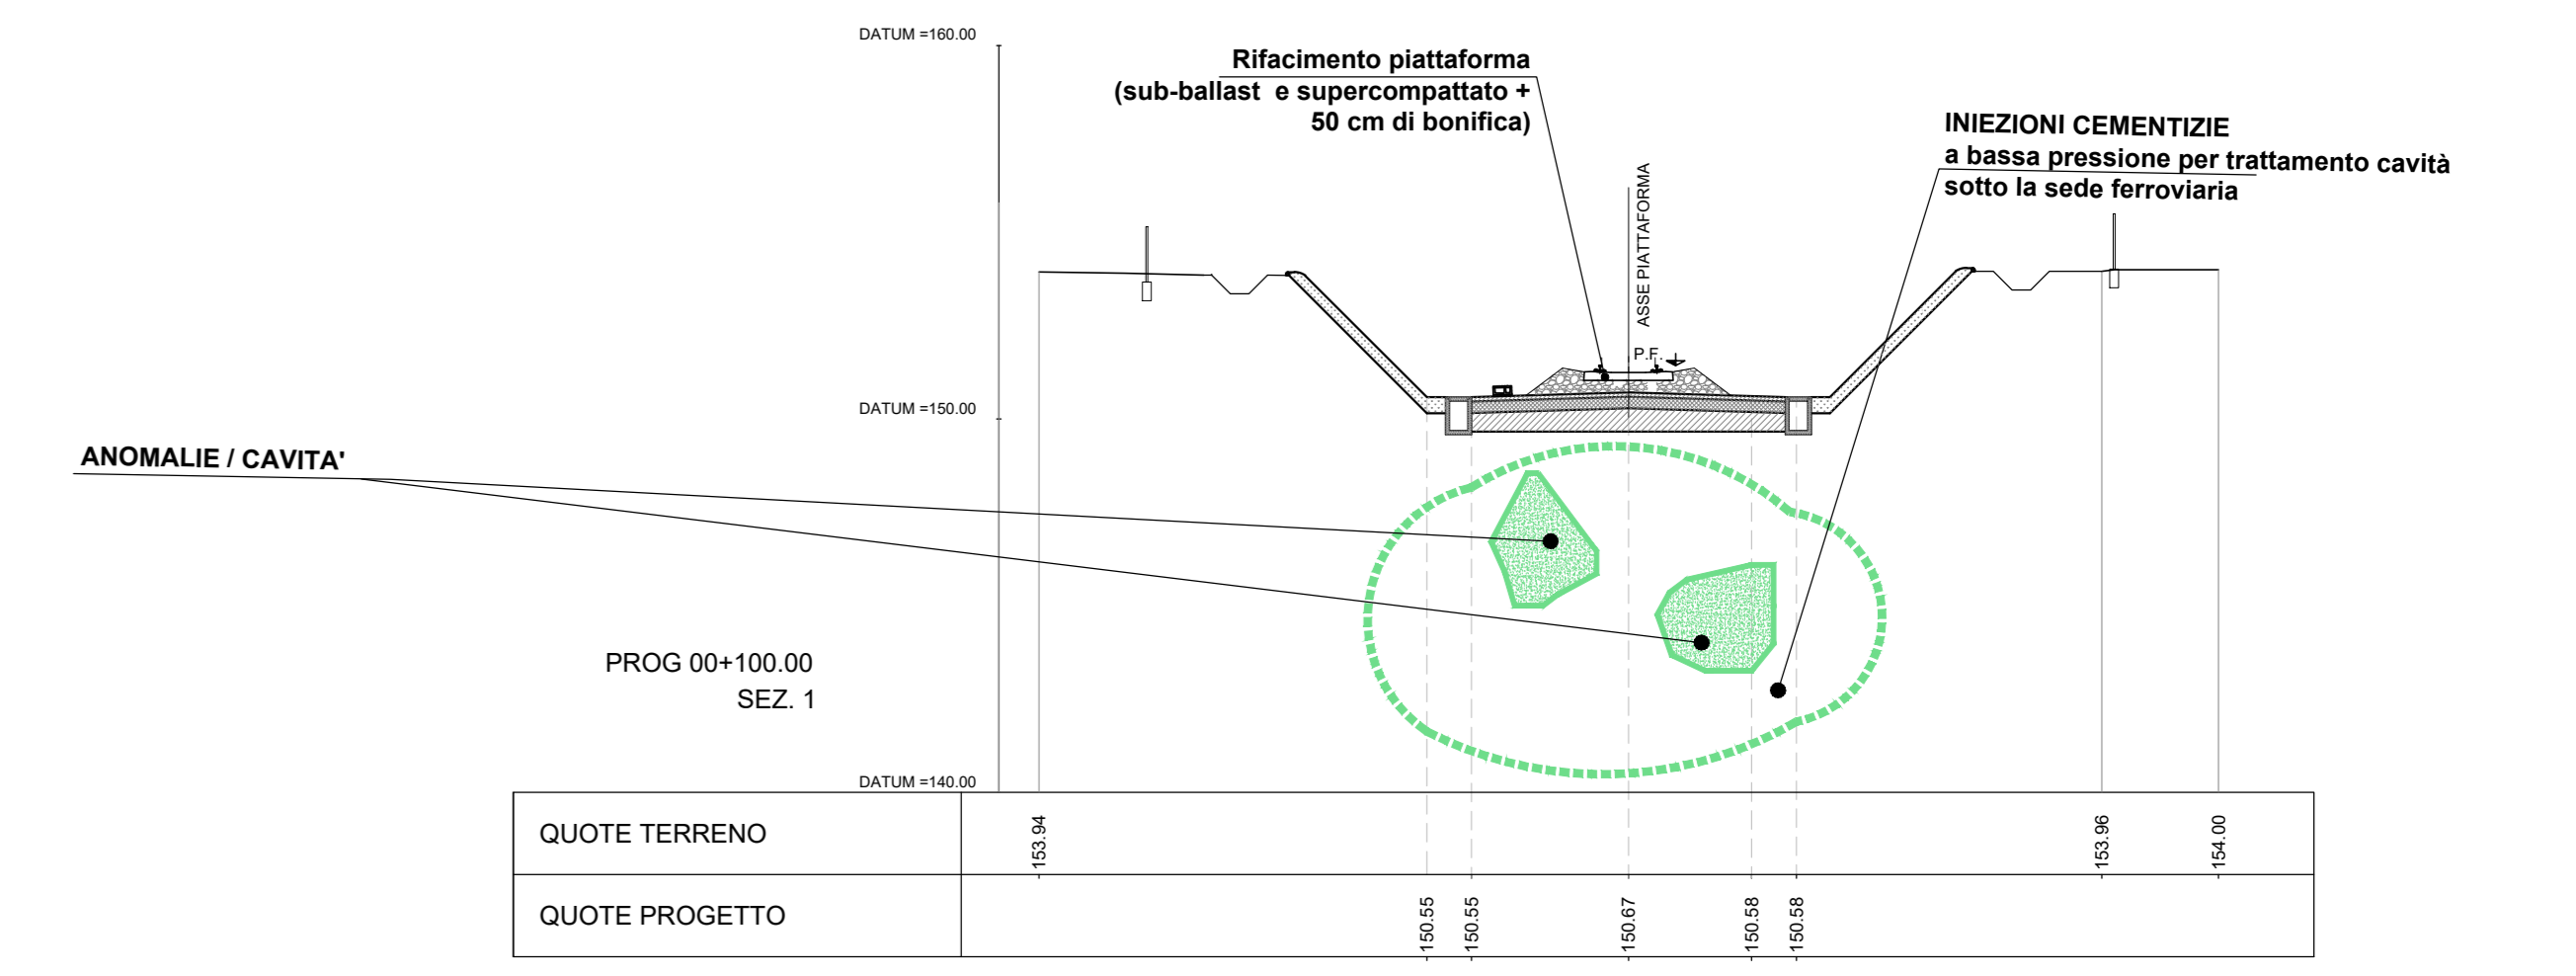

SEZIONE AA' - GEOTECNICA
SCALA 1:200

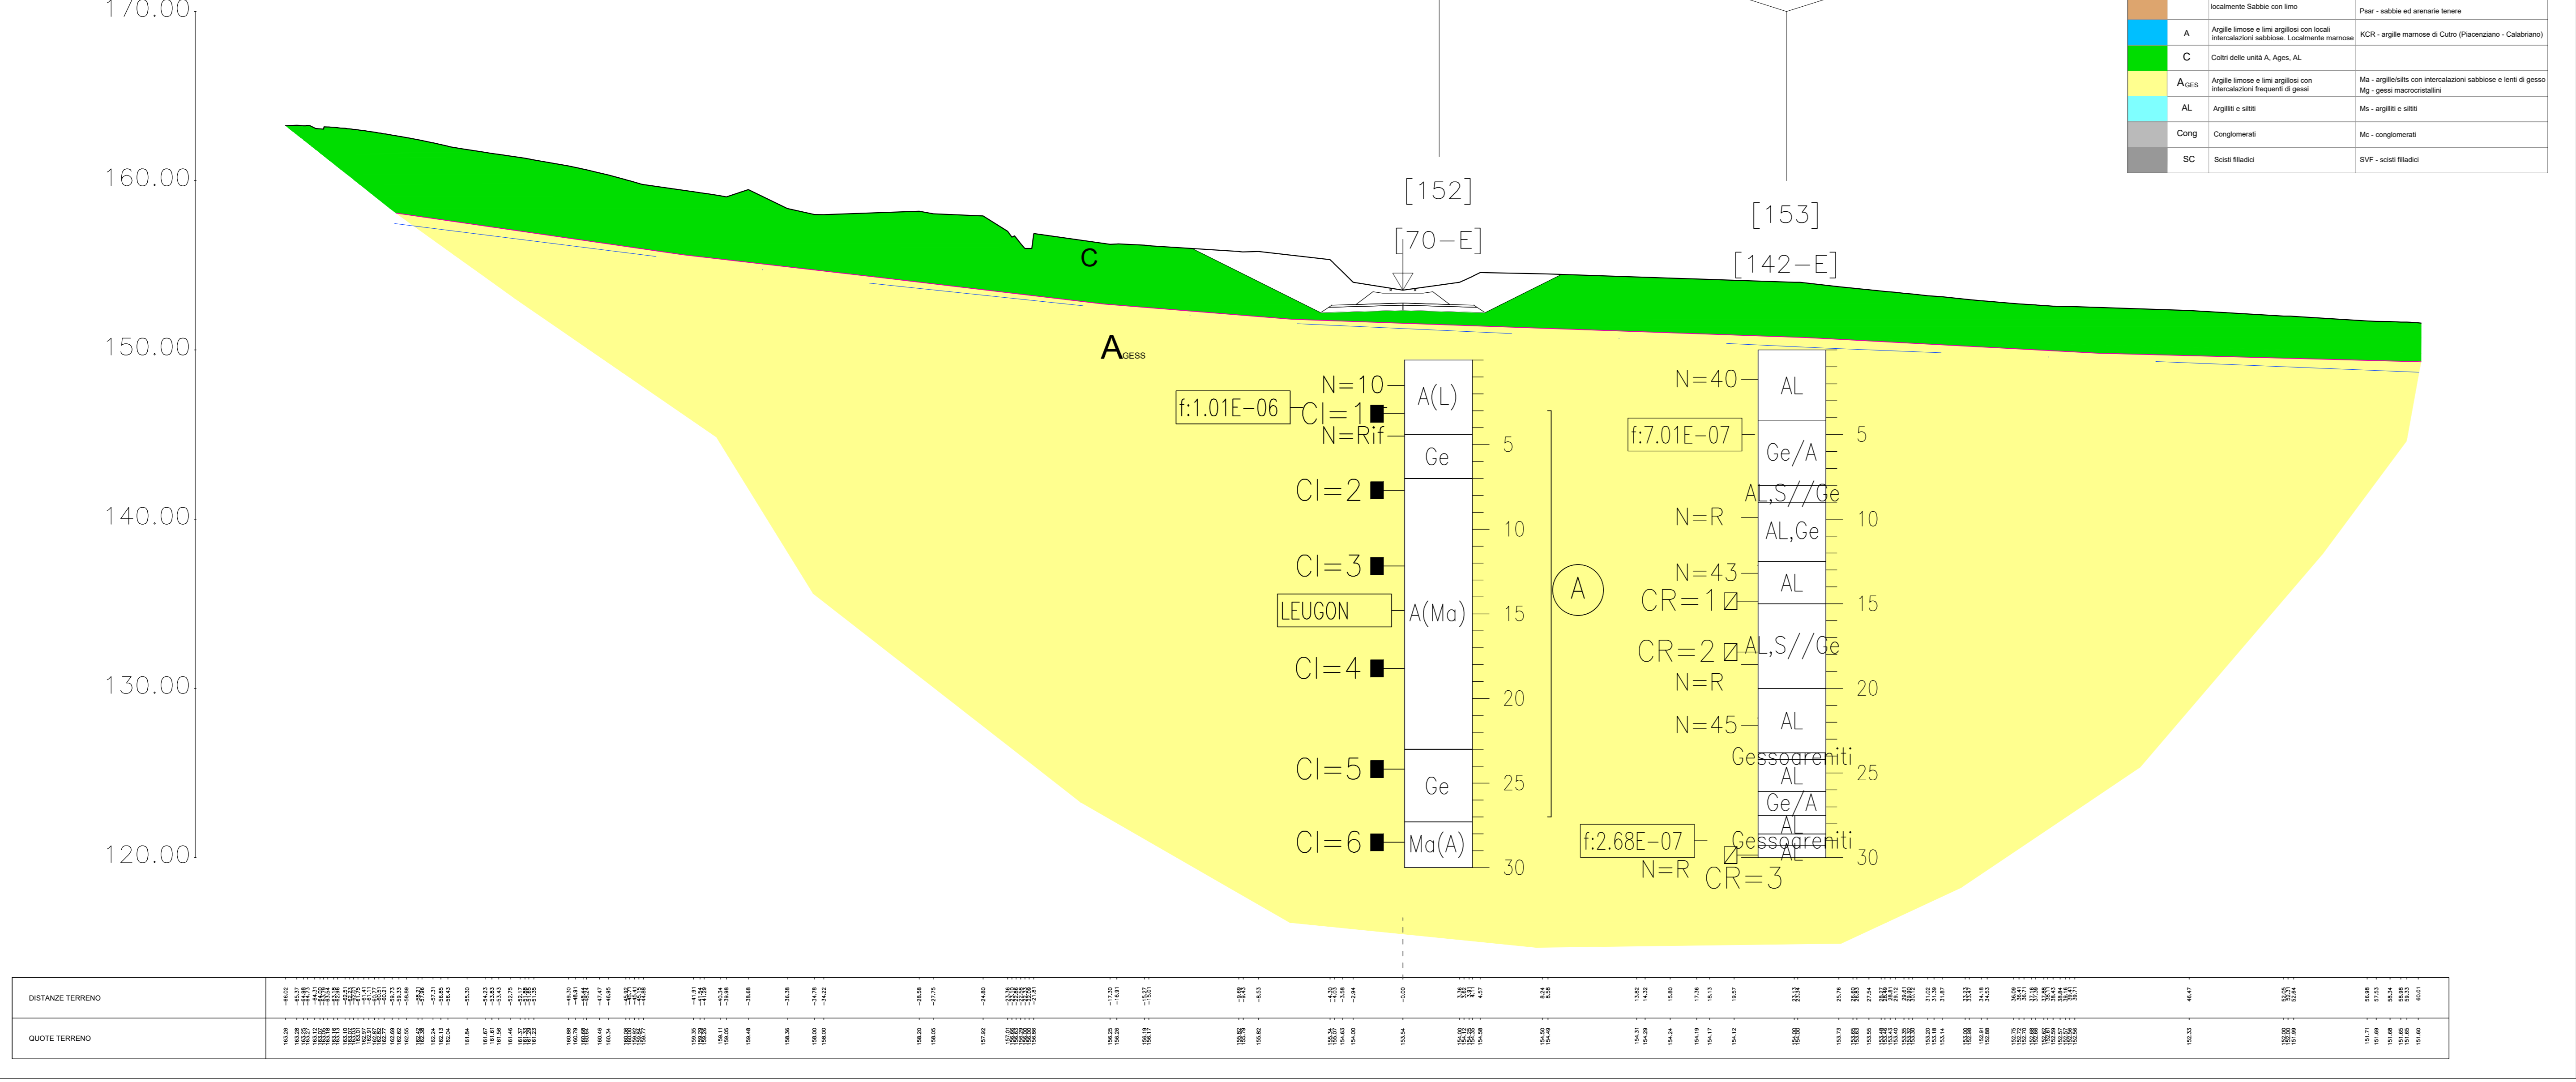

- LEGENDA
- TRACCIATO OGGETTO DI MODIFICA PLANO-ALTIMETRICA/SOPRAELEVAZIONE
 - TRACCIATO ESISTENTE
 - DEMOLIZIONI
 - RIPROFILATURA ASTE IDRAULICHE
 - BATTERIA DI MICRODRENI
 - INTERVENTI DI REGIMENTAZIONE DELLE ACQUE METEORICHE CON RETE DI CANALLETTE SUPERFICIALI
 - TRINCEE DRENANTI
 - INTERVENTI DI STABILIZZAZIONE TIPO 'PRATI ARMATI'

COMMITTENTE: **RFI**
RETE FERROVIARIA ITALIANA
 GRUPPO FERROVIE DELLO STATO ITALIANO

PROGETTAZIONE: **ITALFER**
 GRUPPO FERROVIE DELLO STATO ITALIANO

LINEA LAMEZIA T. - CATANZARO L.

U.O. COORDINAMENTO NO CAPTIVE E INGEGNERIA DI SISTEMA

PROGETTO DI FATTIBILITA' TECNICA ED ECONOMICA

COLLEGAMENTO LAMEZIA T. - SETTINGIANO.
VELOCIZZAZIONE MEDIANTE RETTIFICHE DI TRACCIATO.
GEOTECNICA

Interventi di stabilizzazione pk 27+100 ca - pk 27+350 ca (LS)

SCALA: 1:2000/200

Rev.	Descrizione	Redatto	Data	Verificato	Data	Approvato	Data	Autorizzato Data
A	Emissione definitiva	A. Caputo	Marzo 2021	M. Viti	Marzo 2021	L. Orsini	Marzo 2021	L. Orsini Marzo 2021

File: RCPV0R10PZGE000608A.DWG n. Etab.: