



PLANIMETRIA DELL'AREA OGGETTO DI PROGETTAZIONE

Scala 1:5000

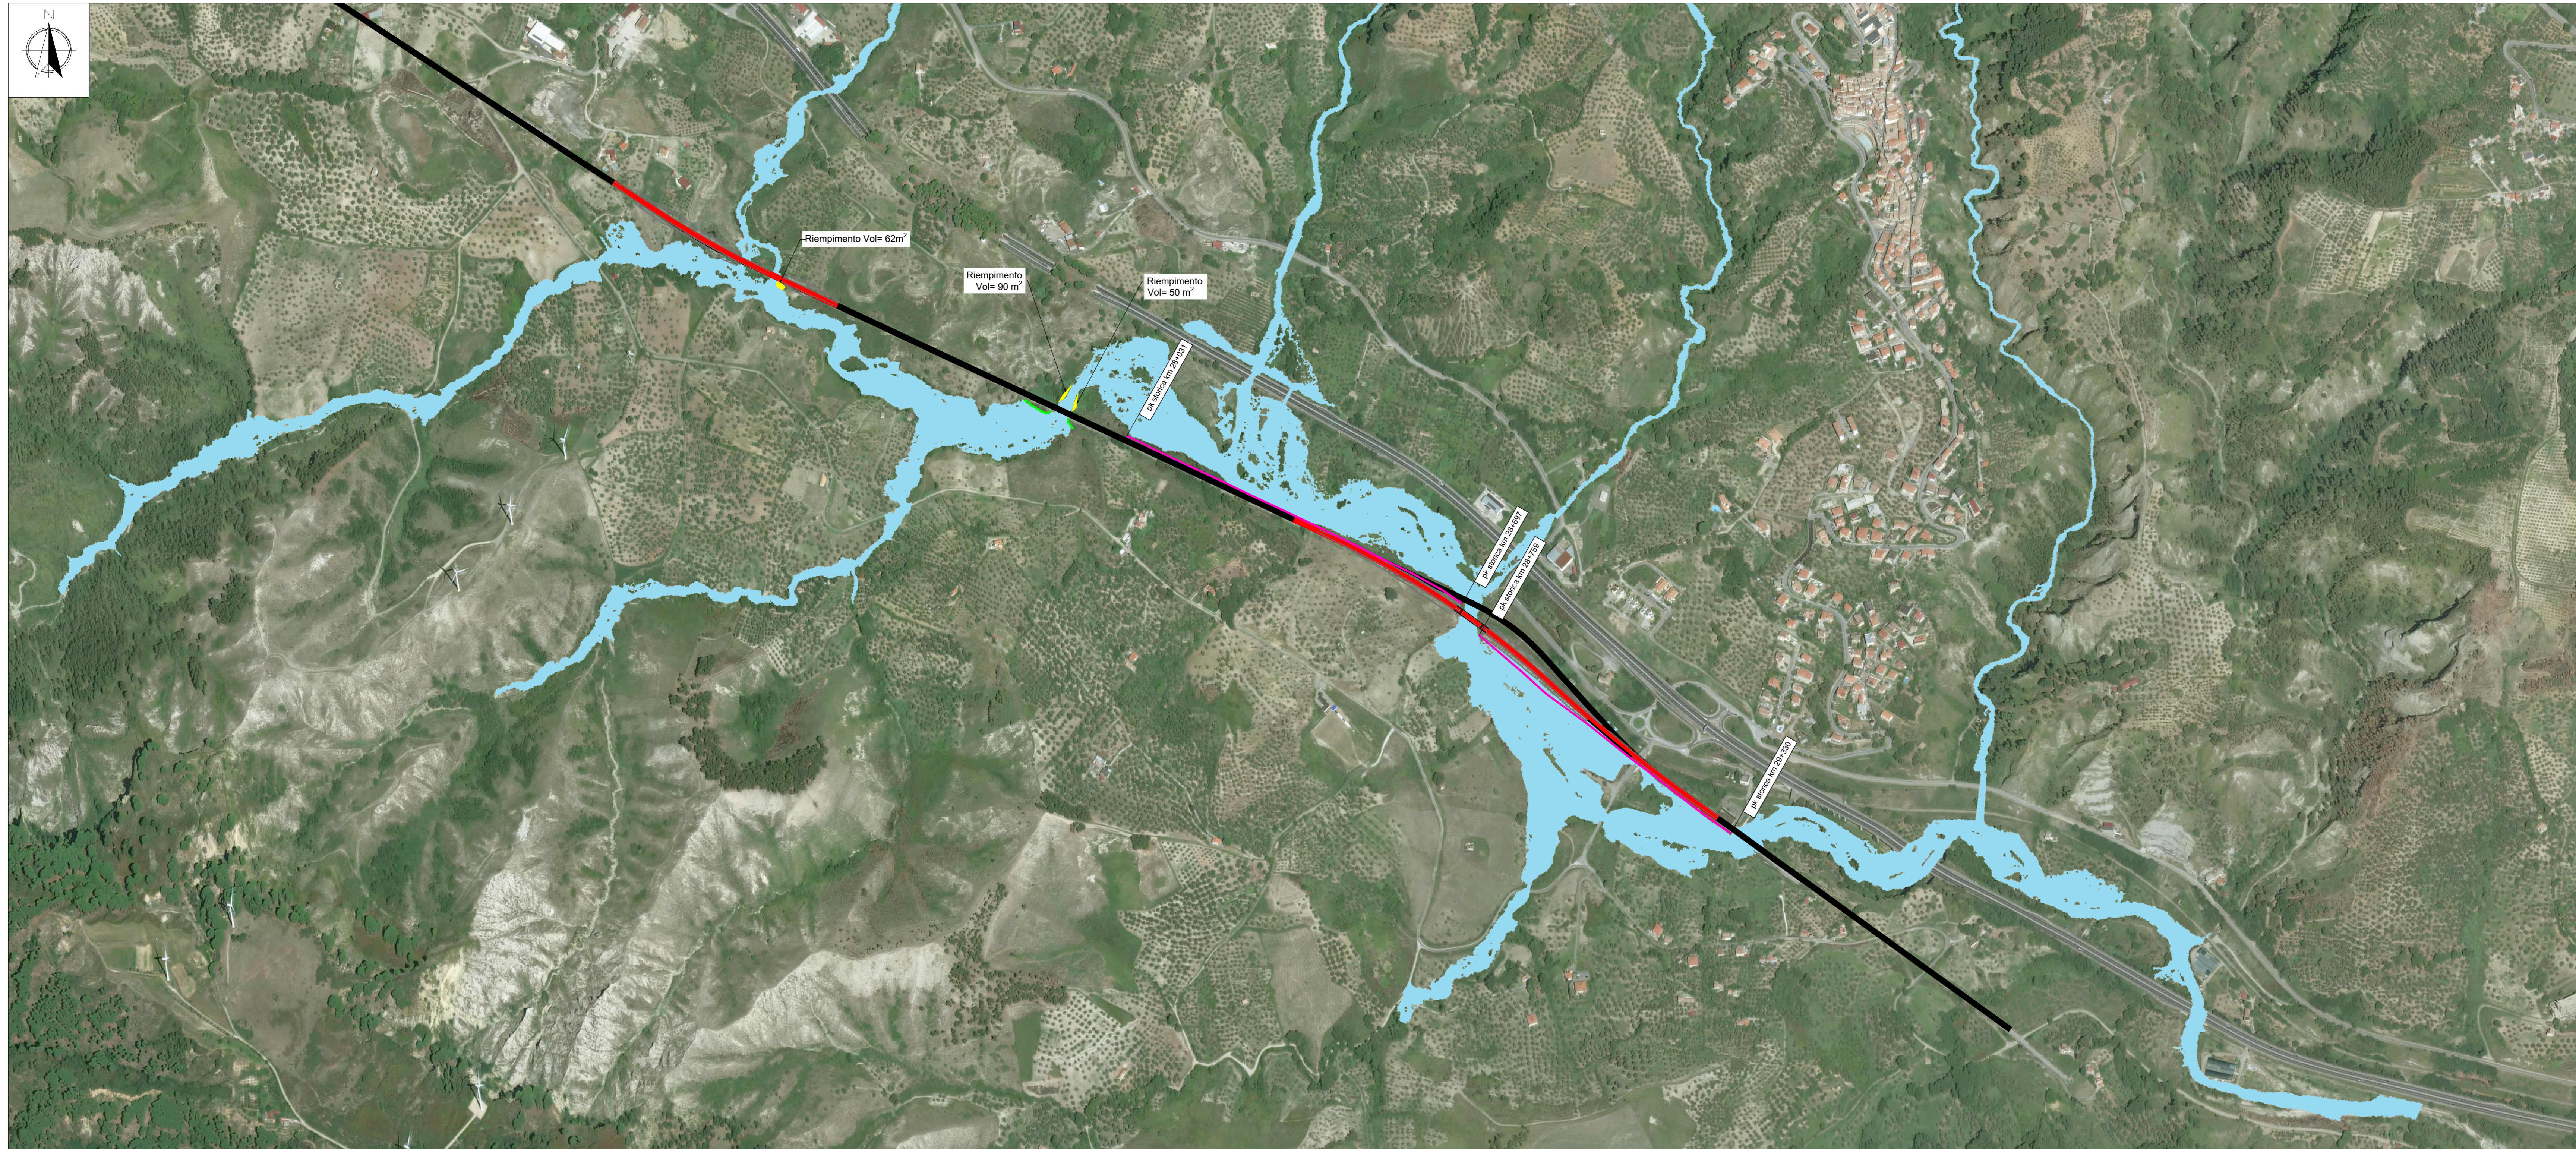

KEY-MAP 1:100.000

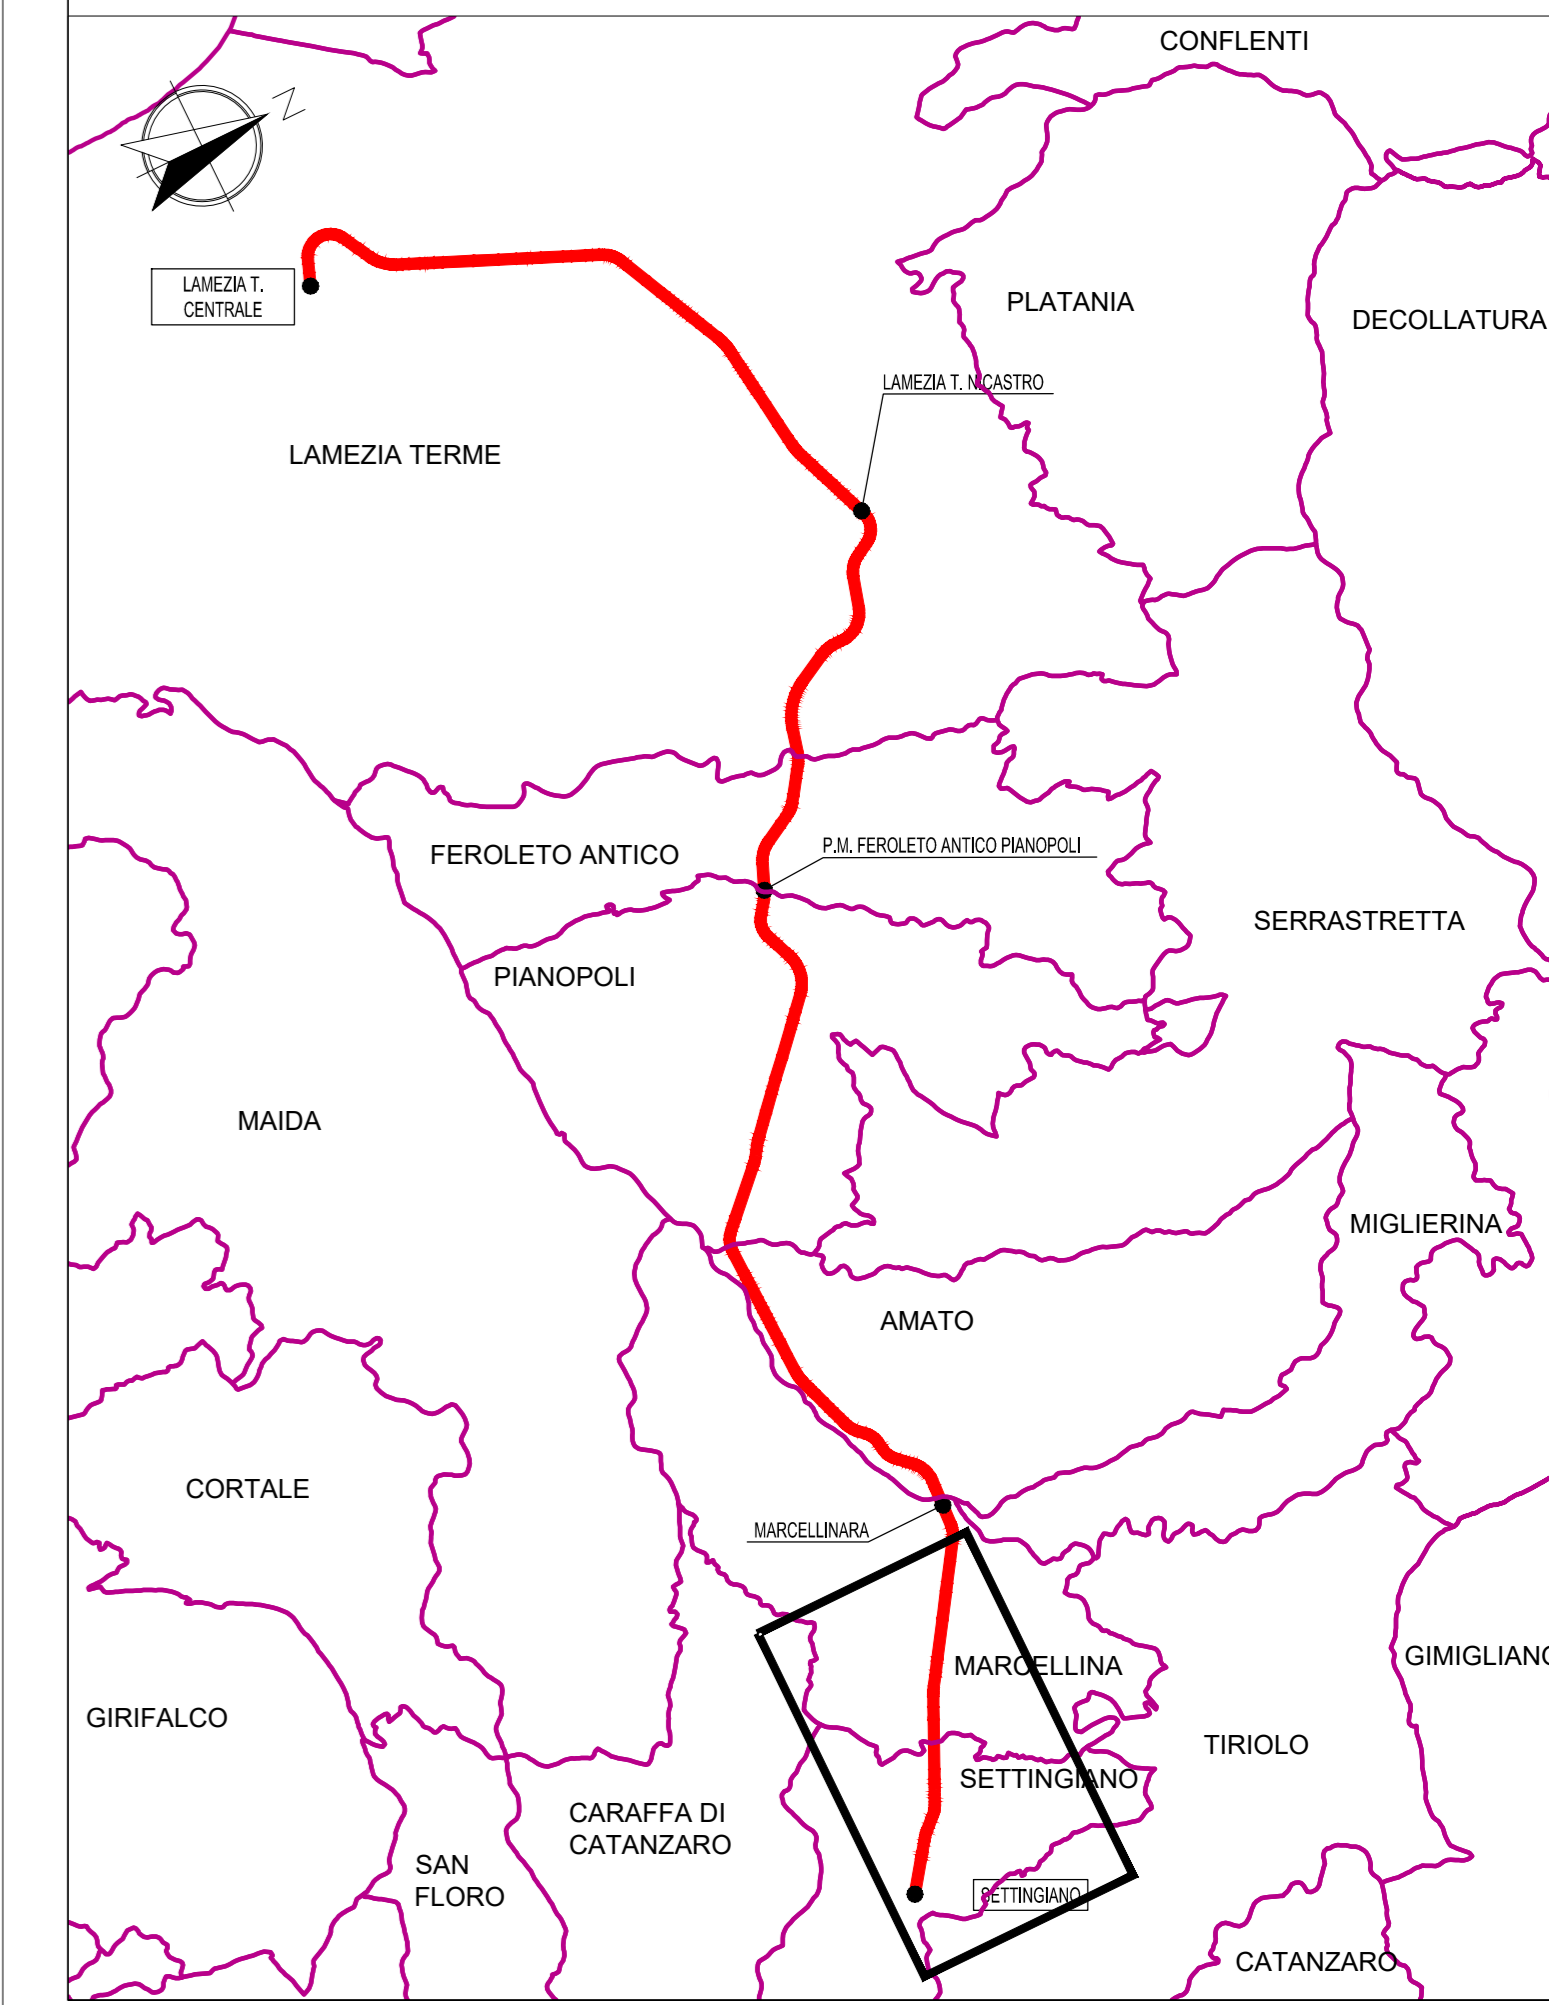

LEGENDA

- FERROVIA:
- Linea esistente
 - Tratto in variante
 - Aree di allagamento per lo stato di progetto - TR 200 anni
 - Protezione del rilevato
 - Argine di protezione del rilevato
 - Riempimenti


NOTA: La protezione del rilevato indicata è prevista anche sui rilevati esistenti quando sono in stretto affiancamento al rilevato.

Protezione del rilevato in destra L=56m da pk 28+579 a pk 29+130
Protezione del rilevato in sinistra L=65m da pk 28+403 a pk 28+497

Argine di protezione del rilevato in destra L=37m
Argine di protezione del rilevato in sinistra L=65m


PROTEZIONE DEL RILEVATO – TIPOLOGICO

Scala 1:100

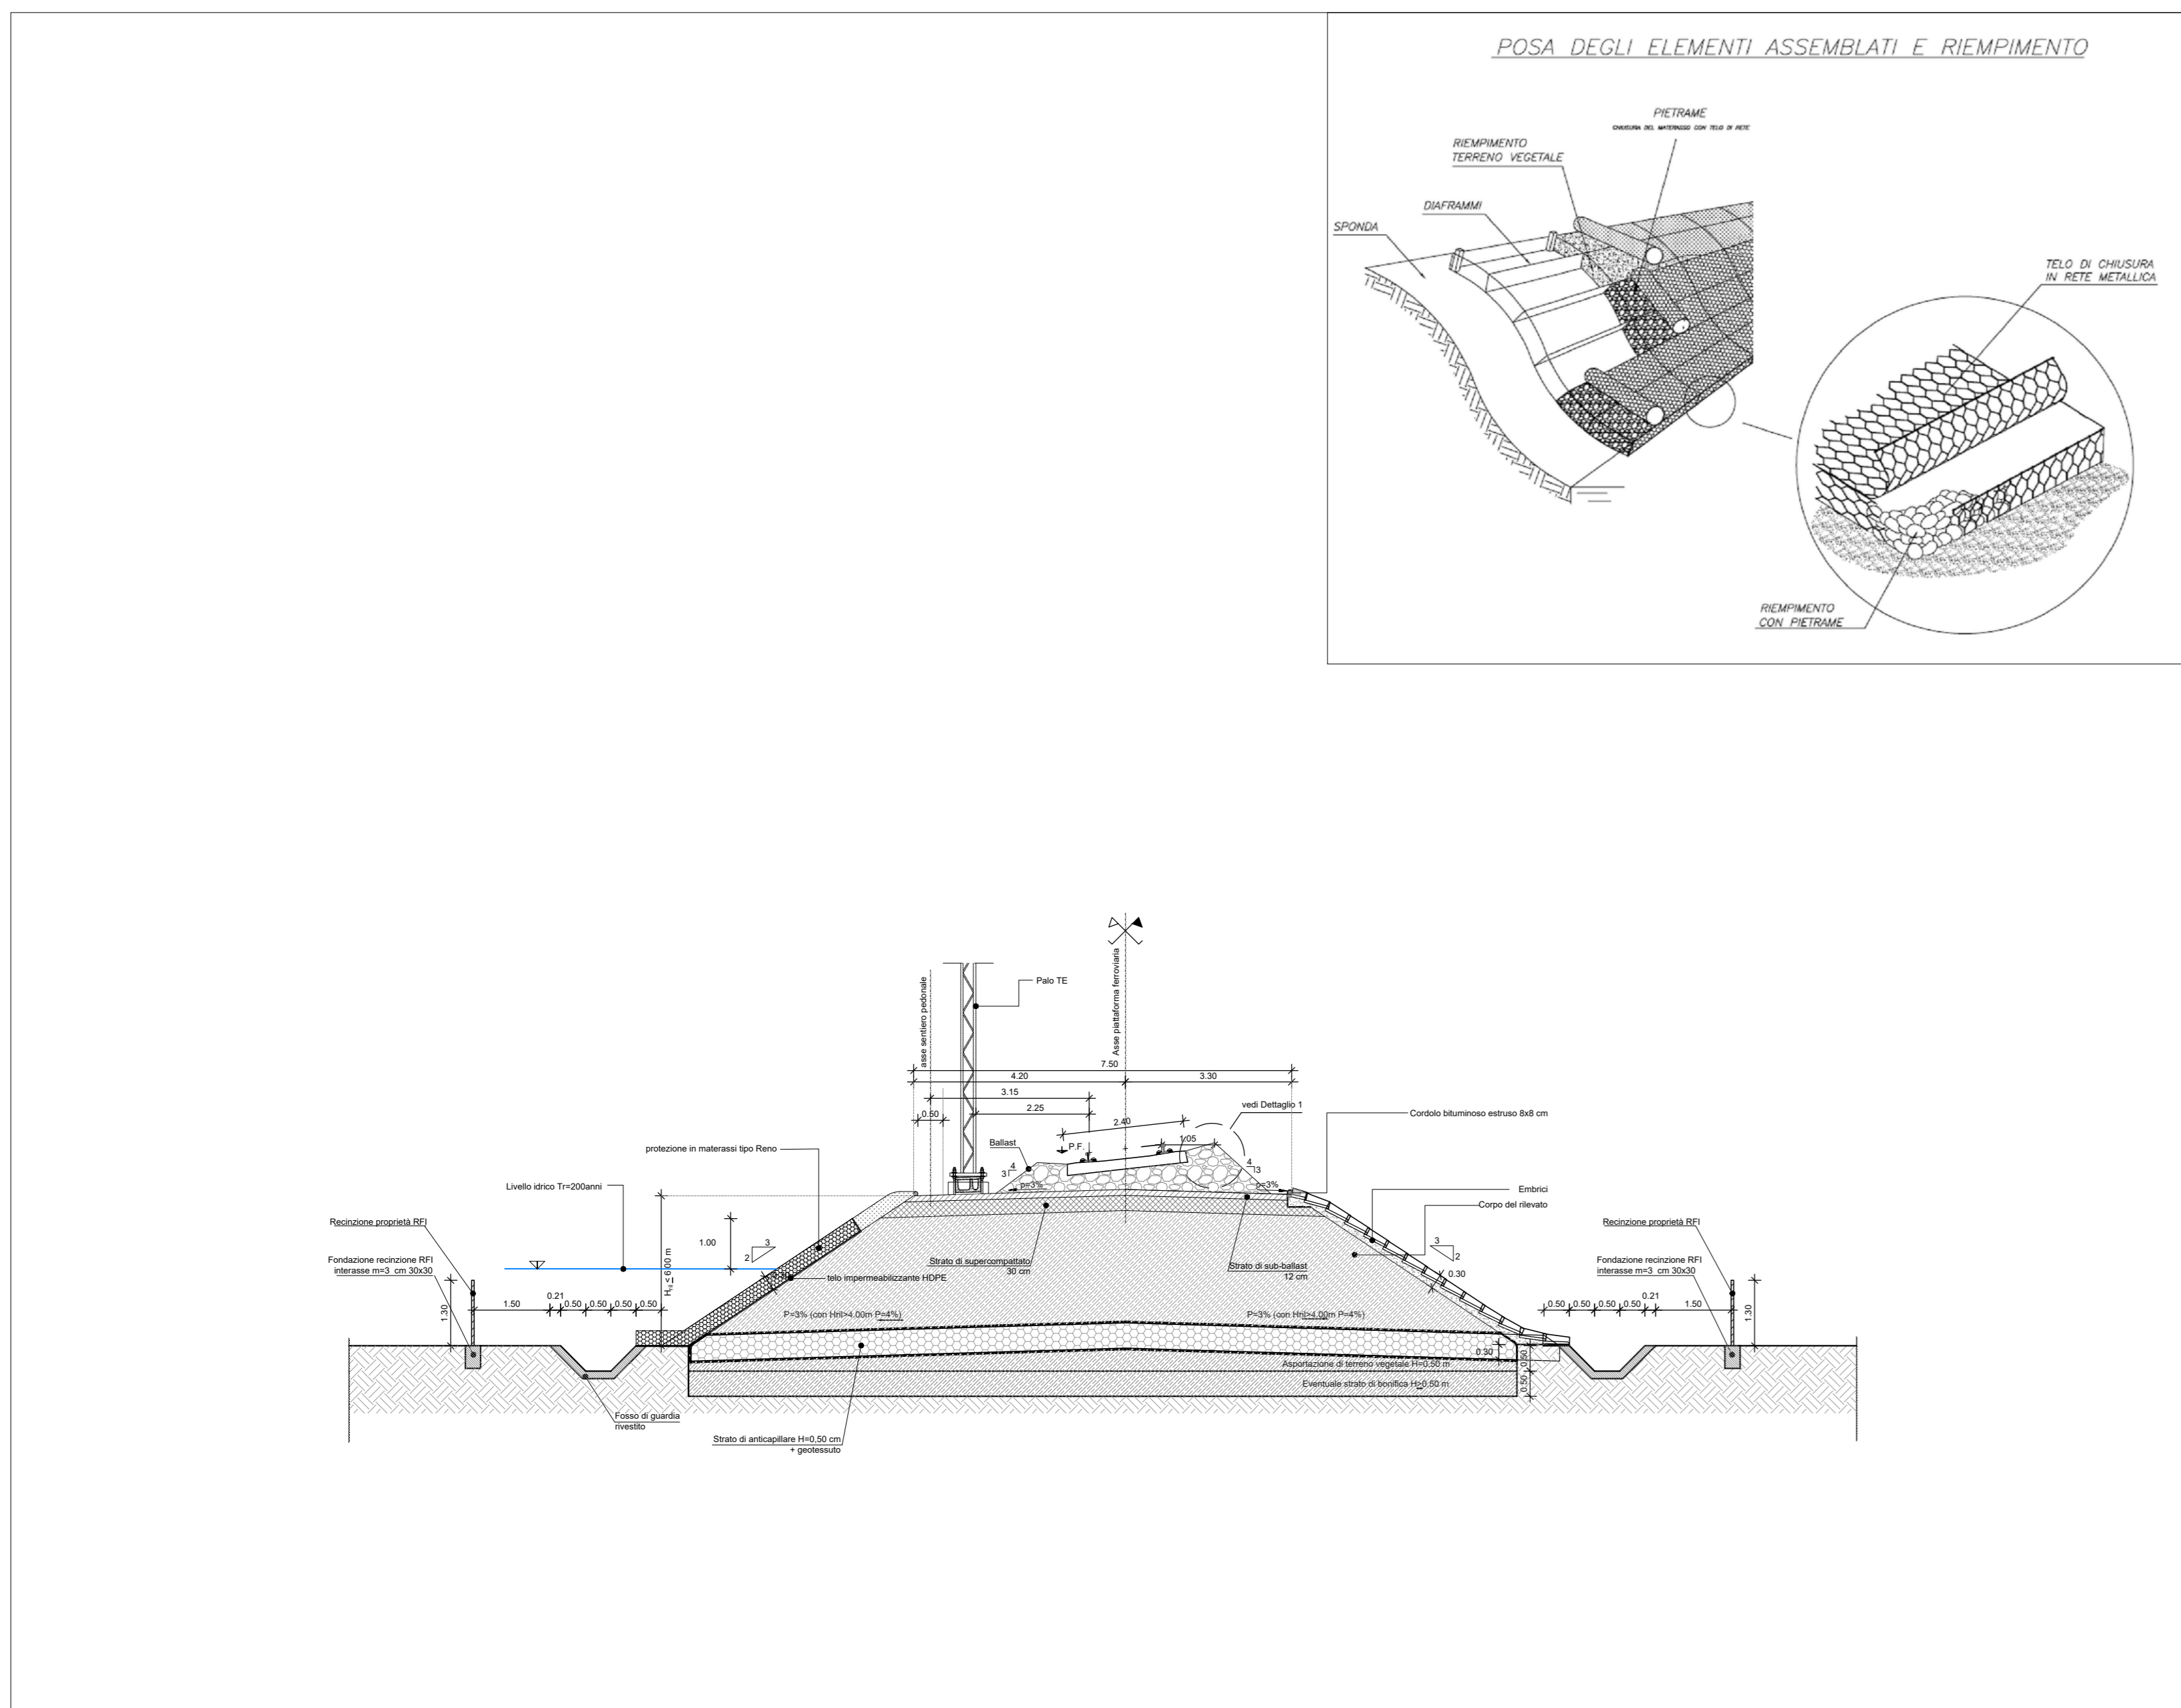

ARGINE DI PROTEZIONE DEL RILEVATO – TIPOLOGICO

Scala 1:100

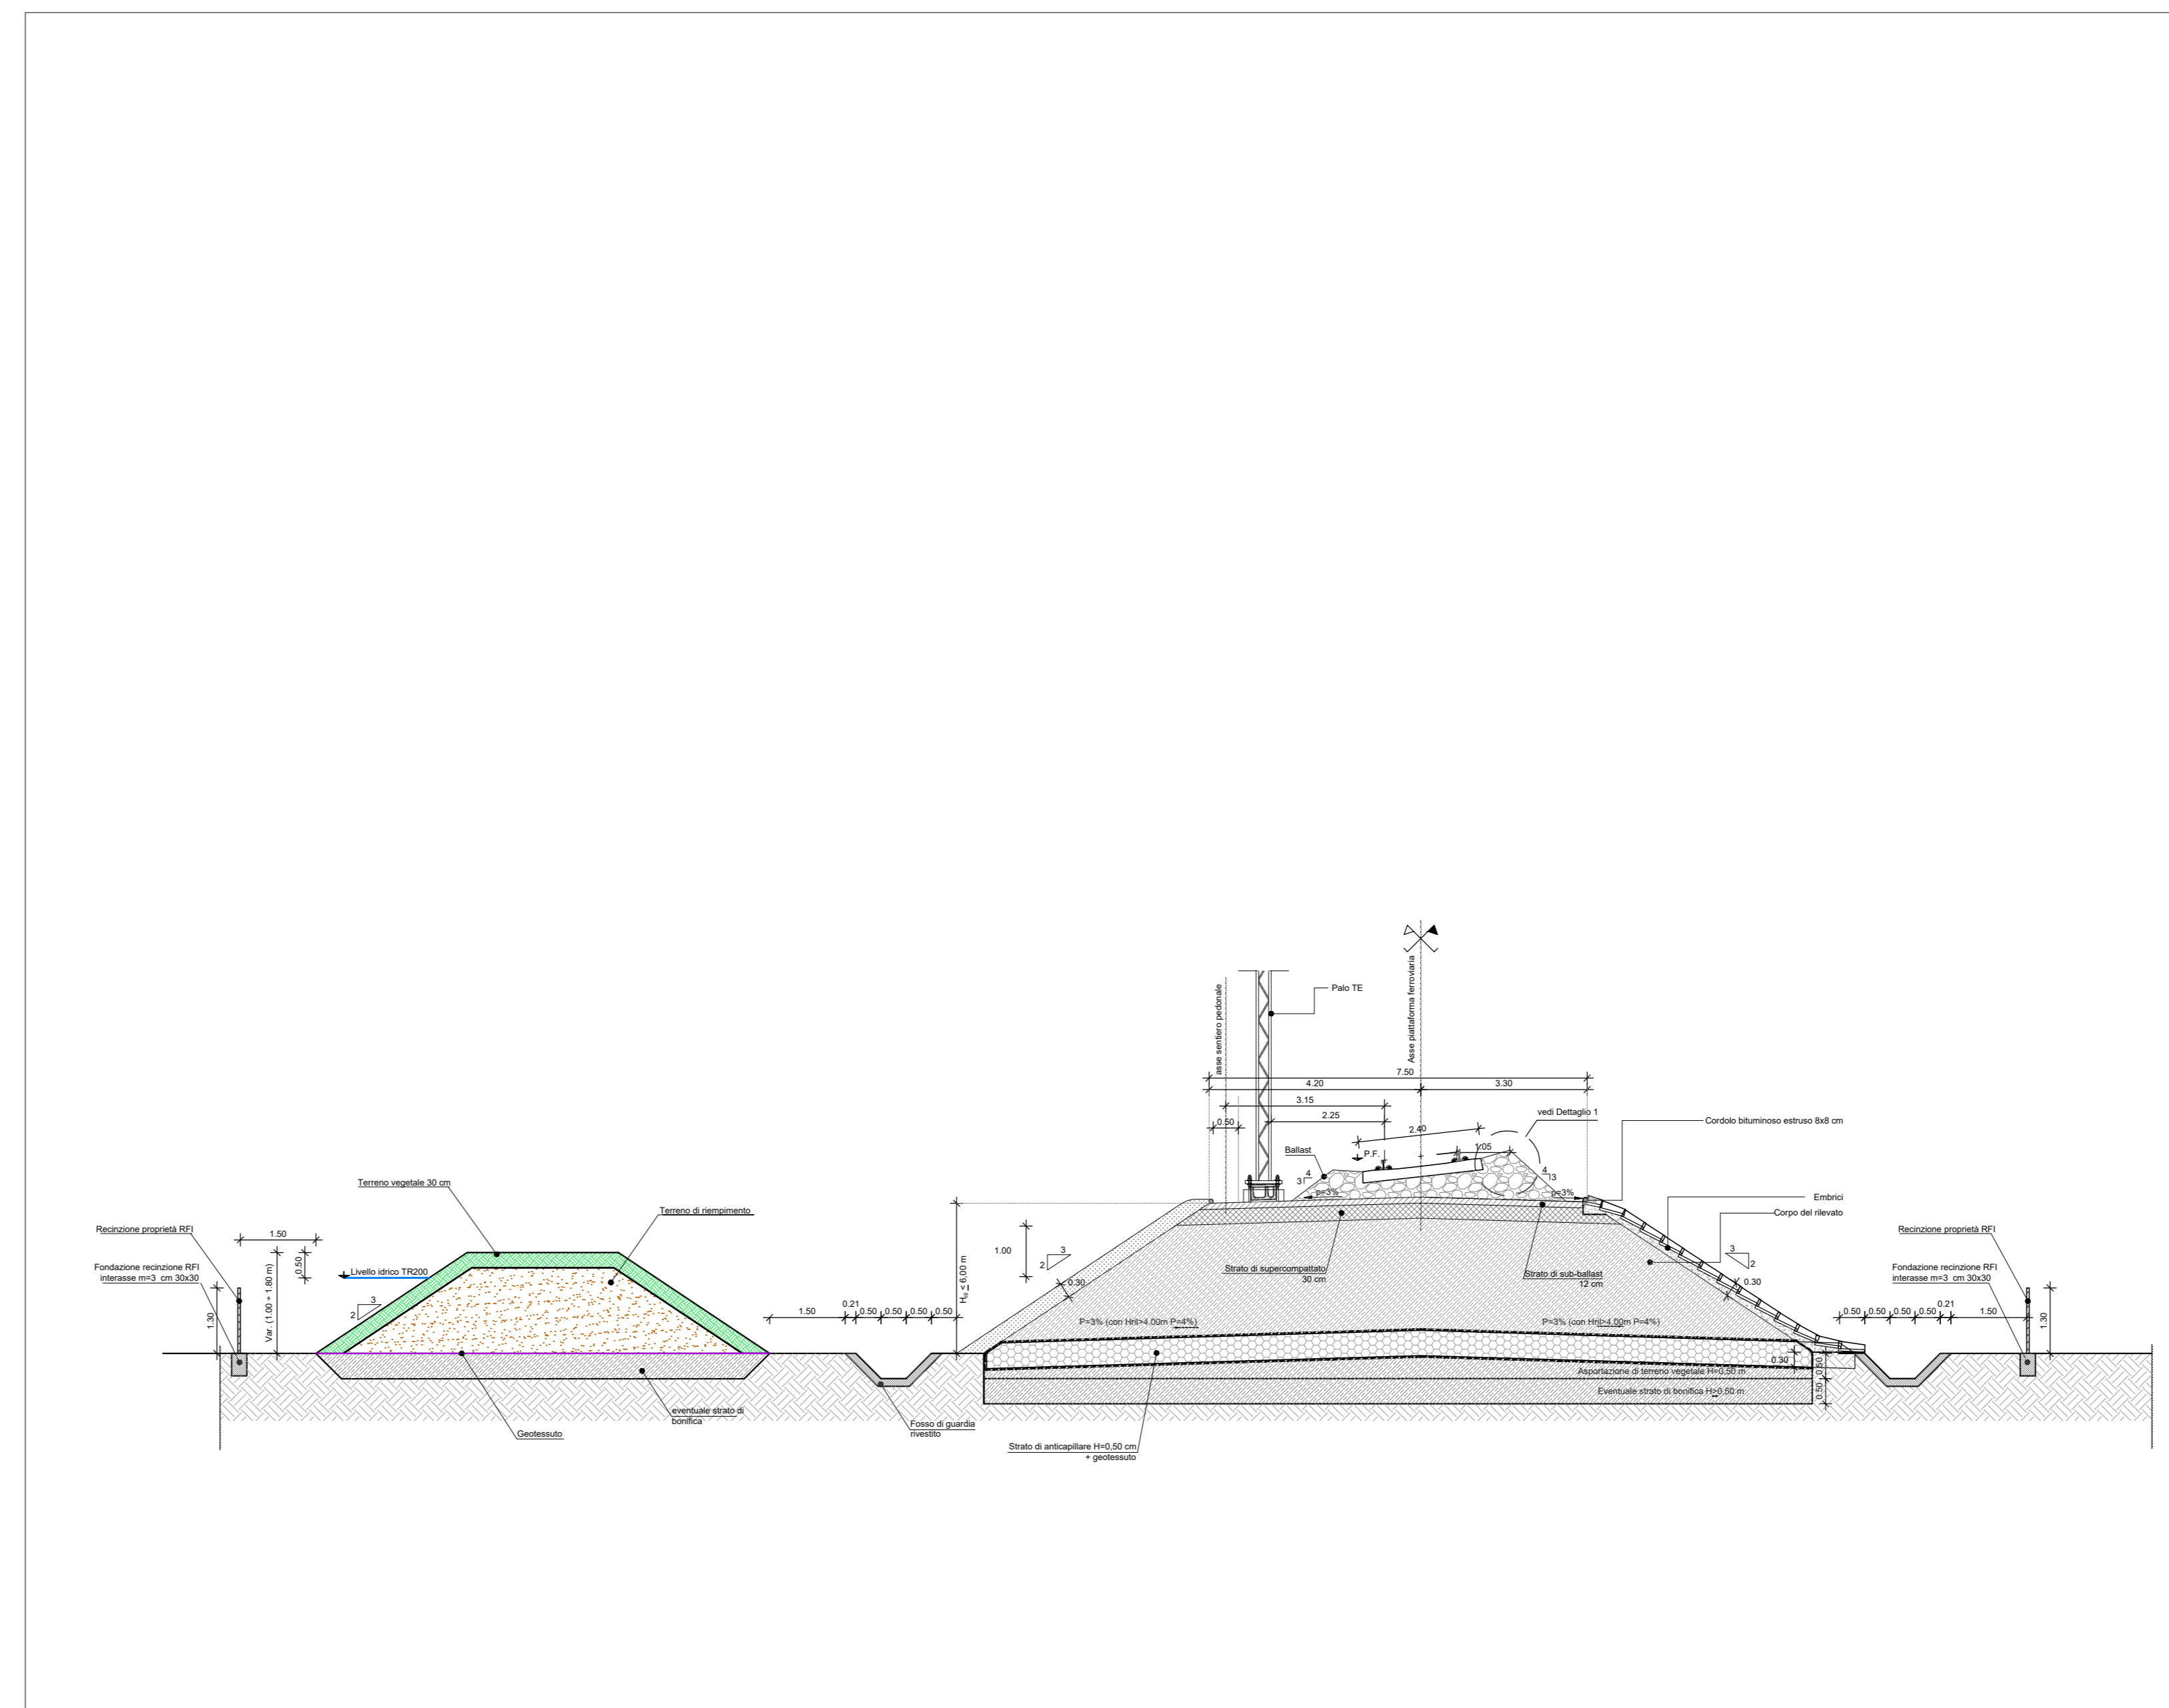

COMMITTENTE:
RFI
RETE FERROVIARIA ITALIANA
GRUPPO FERROVIE DELLO STATO ITALIANE

PROGETTAZIONE:
ITALFERR
GRUPPO FERROVIE DELLO STATO ITALIANE

LINEA LAMEZIA T. - CATANZARO L.

U.O. COORDINAMENTO NO CAPTIVE E INGEGNERIA DI SISTEMA

PROGETTO DI FATTIBILITA' TECNICA ED ECONOMICA

**COLLEGAMENTO LAMEZIA T. - SETTINGIANO.
VELOCIZZAZIONE MEDIANTE RETTIFICHE DI TRACCIATO.**

IDROLOGIA E IDRAULICA
Tipologico di intervento di protezione del rilevato

SCALA:
varie

COMMESSA LOTTO FASE ENTE TIPO DOC. OPERA/DISCIPLINA PROGR. REV.

R C O Y 0 0 R 1 0 P Z 1 0 0 0 2 0 0 1 B

Rev.	Descrizione	Redatto	Data	Verificato	Data	Approvato	Data	Autorizzato Data
A	Emissione esecutiva	M. Conico	Febbraio 2020	S. Vioroli	Febbraio 2020	S. Vioroli	Febbraio 2020	
B	Emissione esecutiva	P. Mariti	Marzo 2021	P. Mariti	Marzo 2021	P. Mariti	Marzo 2021	