

QUADRO D'UNIONE

LEGENDA

- Ambito di studio acustico (0-300 per lato da binario esterno)
- Ricettori Residenziali
- Altri Edifici

MOSAICO PIANI DI CLASSIFICAZIONE ACUSTICA COMUNALE L. 447/95


- Classe I
- Classe II
- Classe III
- Classe IV
- Classe V
- Classe VI
- Limiti da D.P.C.M. 01/03/1991
- Non classificato nella zonizzazione comunale

FASCE DI PERTINENZA ACUSTICA

- Fascia di pertinenza acustica ferroviaria (DPR 459/1998)
 - Fascia A (0 - 100 m per lato da binario esterno)
 - Fascia B (100 - 250 m per lato da binario esterno)
- Fascie di pertinenza acustica stradale - A (DPR 142/2004)
 - Fascia A (0 - 100 m)
 - Fascia B (100 - 250 m)
- Fascie di pertinenza acustica stradale - B (DPR 142/2004)
 - Fascia A (0 - 100 m)
 - Fascia B (100 - 250 m)
- Fascie di pertinenza acustica stradale - Da (DPR 142/2004)
 - Fascia A (0 - 100 m)
- Fascie di pertinenza acustica stradale - Db (DPR 142/2004)
 - Fascia A (0 - 100 m)
- Fascie di pertinenza acustica strada A di nuova costruzione (DPR 142/2004)
 - Fascia A (0 - 250 m)

BARRIERE ANTIRUMORE

- Barriere Antirumore di Progetto
- Barriere Antirumore rimandate al PRA

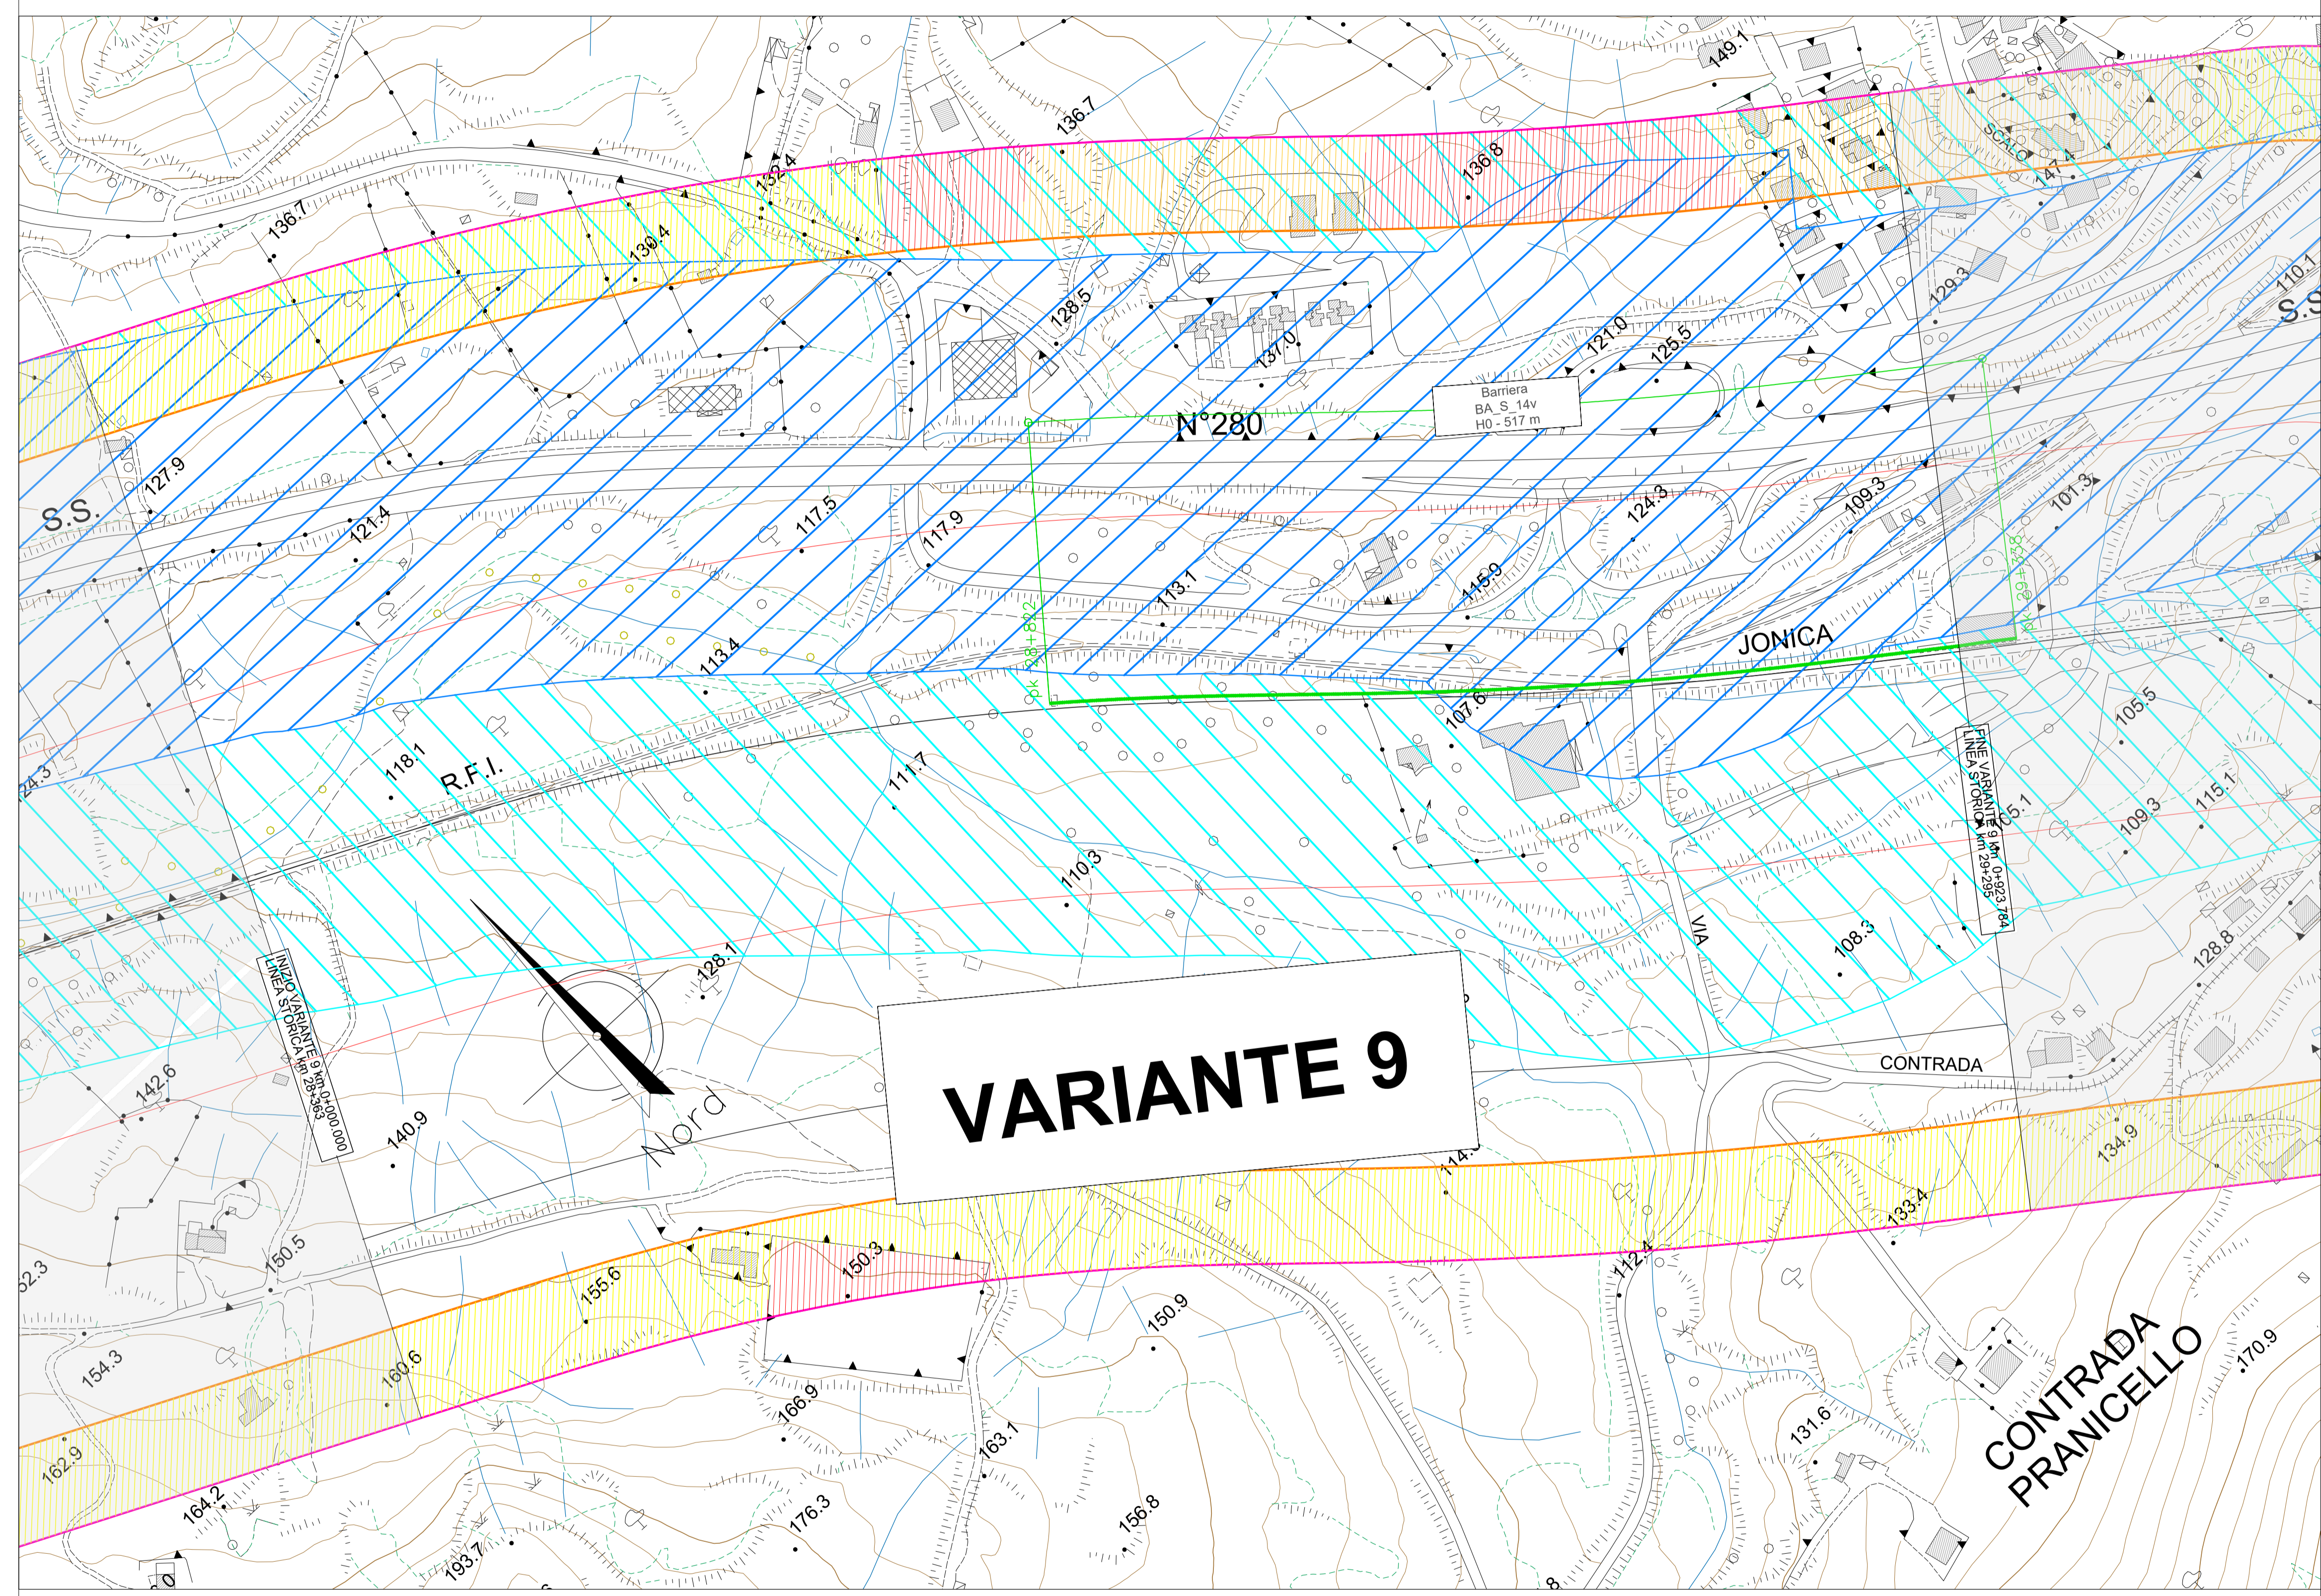

VARIANTE 9

COMMITTENTE:

PROGETTAZIONE:

S.O. AMBIENTE

PROGETTO DI FATTIBILITA' TECNICO-ECONOMICA

COLLEGAMENTO LAMEZIA T. - SETTINGIANO

VELOCIZZAZIONE MEDIANTE RETTIFICHE DI TRACCIATO

STUDIO ACUSTICO E VIBRAZIONALE
PLANIMETRIE DEGLI INTERVENTI DI MITIGAZIONE ACUSTICA - TAV. 3/3

SCALA: 1 : 2000

COMMESSA	LOTTO	FASE	ENTE	TIPO DOC.	OPERA/DISCIPLINA	PROGR.	REV.
RC0Y	00	R	22	P6	IM0004	003	A

Rev.	Descrizione	Redatto	Data	Verificato	Data	Approvato	Data	Autorizzato Data
A	Emissione esecutiva		Ottobre 2021		Ottobre 2021	L. D'Amore	Ottobre 2021	C. Ercolani Ottobre 2021

File:RC0Y00R22P6IM0004003A.dwg n. Elab.: