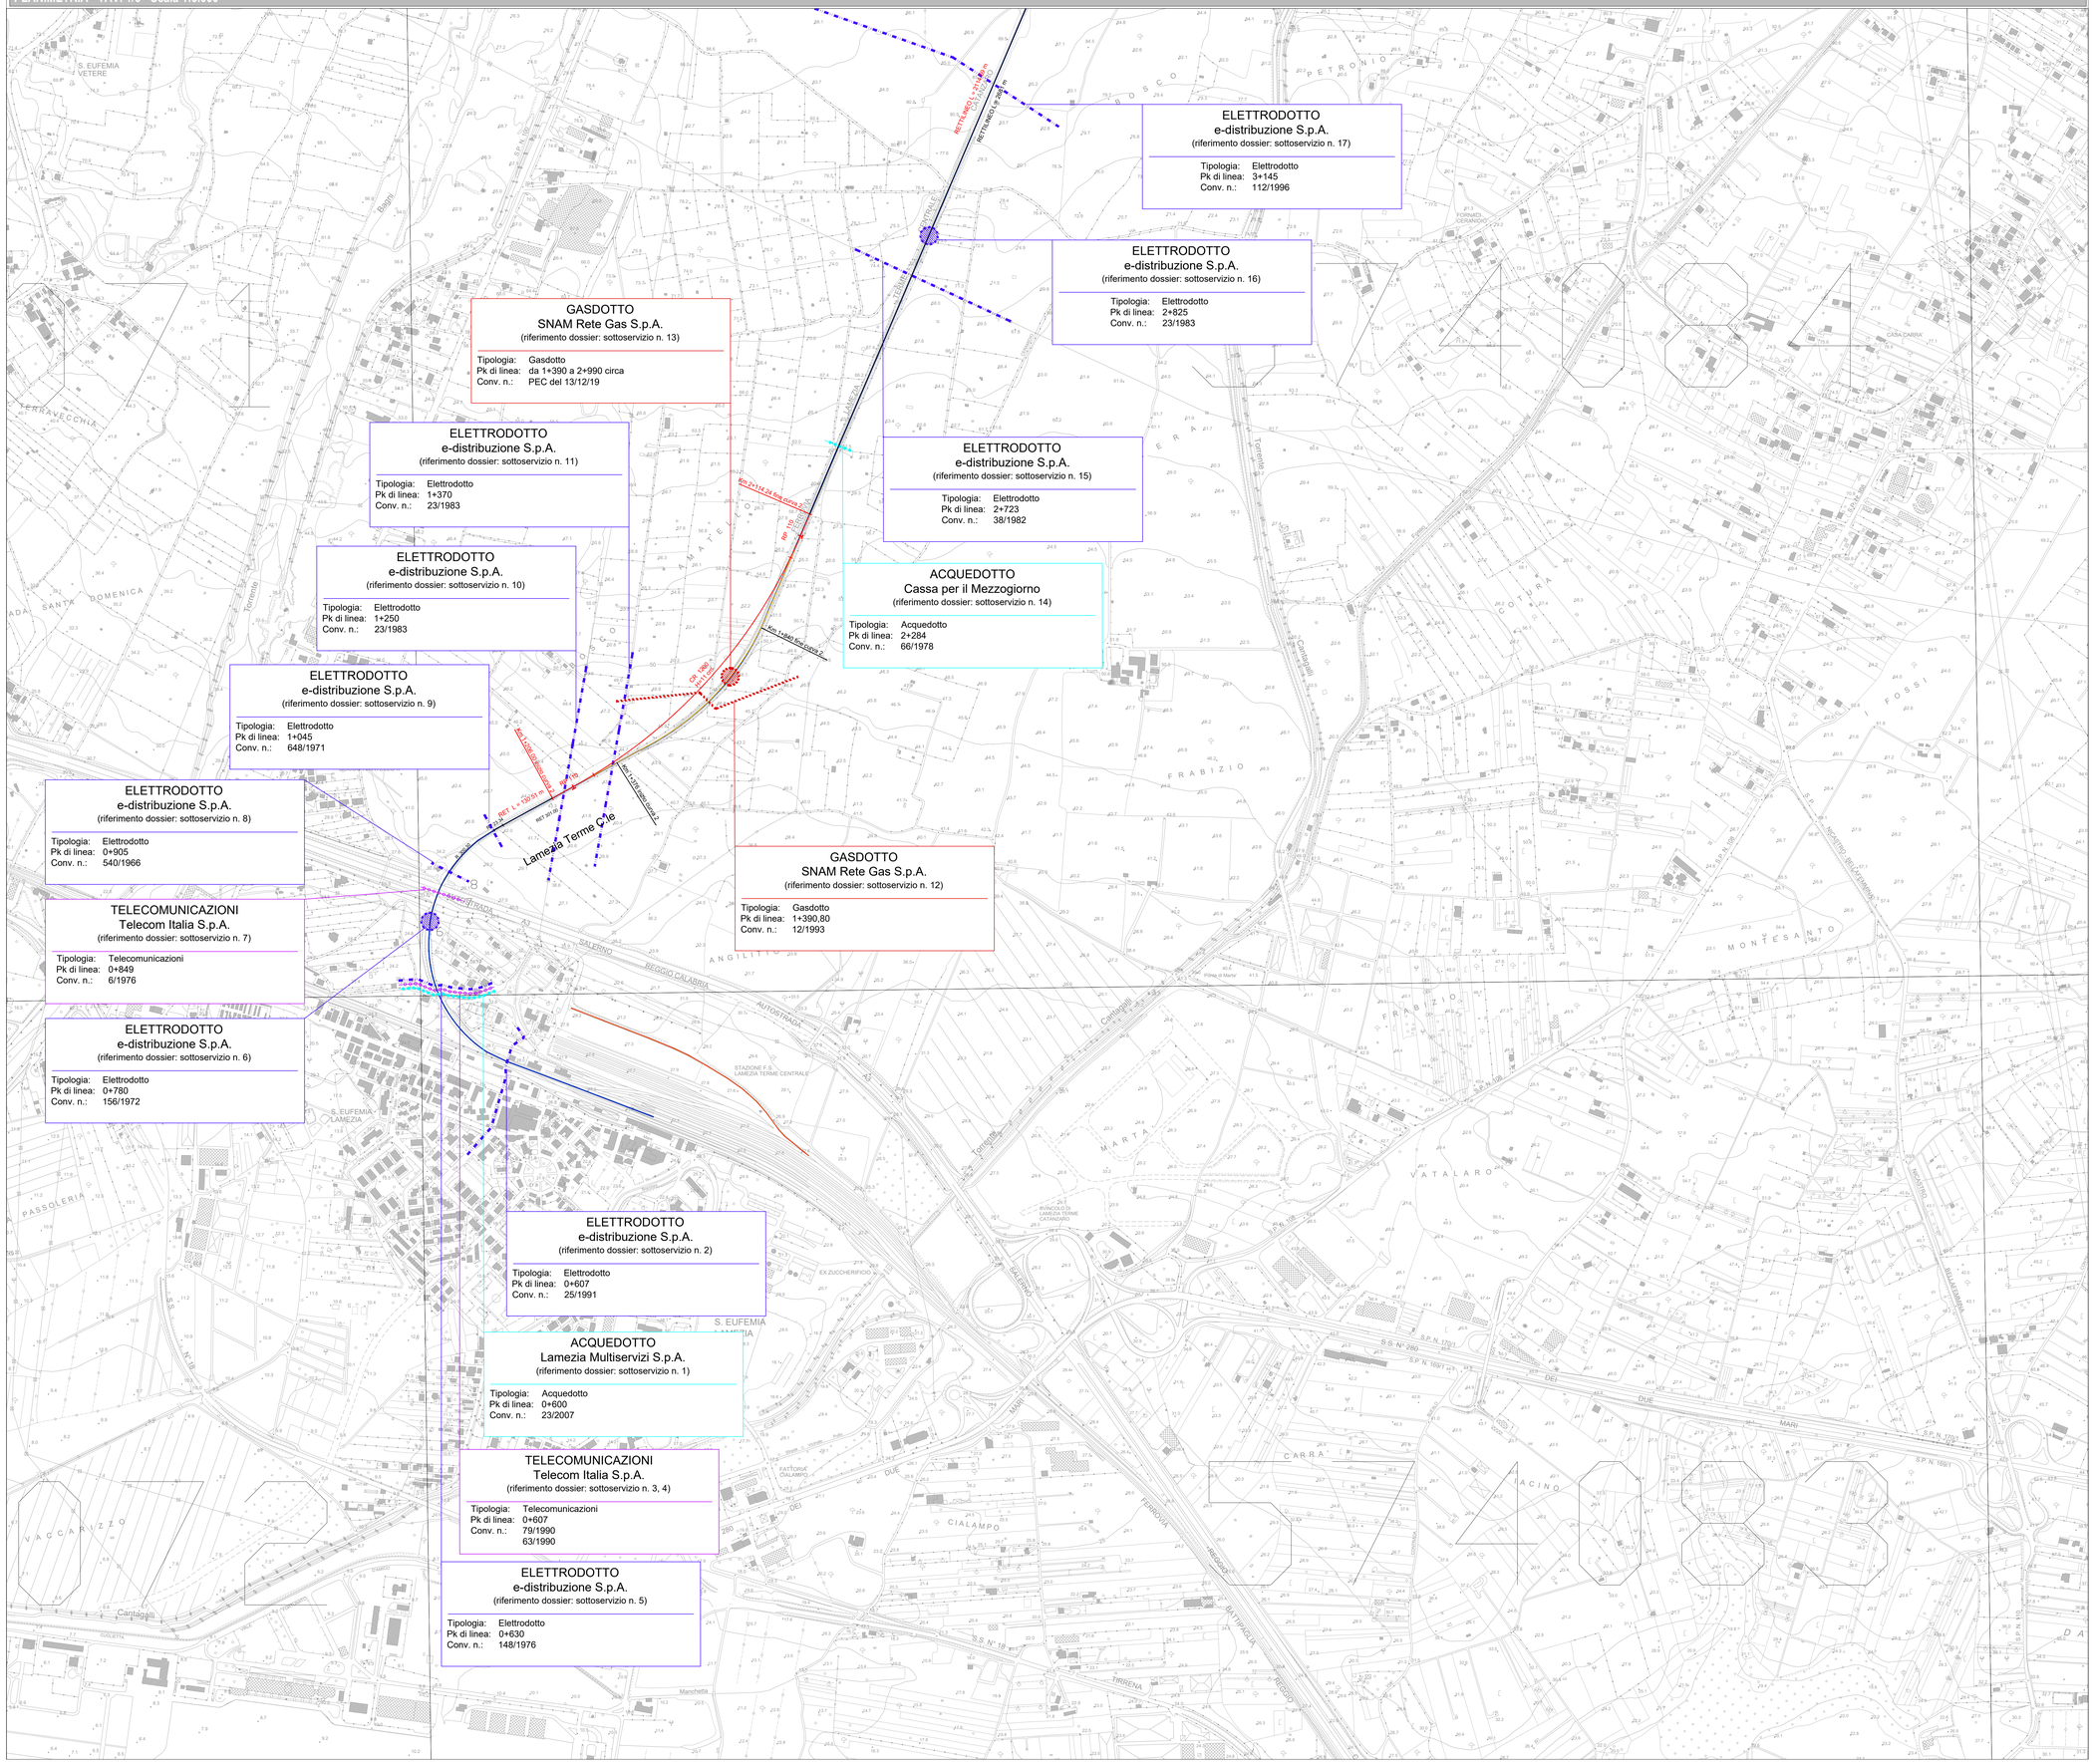PLANIMETRIA - TAV. 1/6 - Scala 1:5.000