
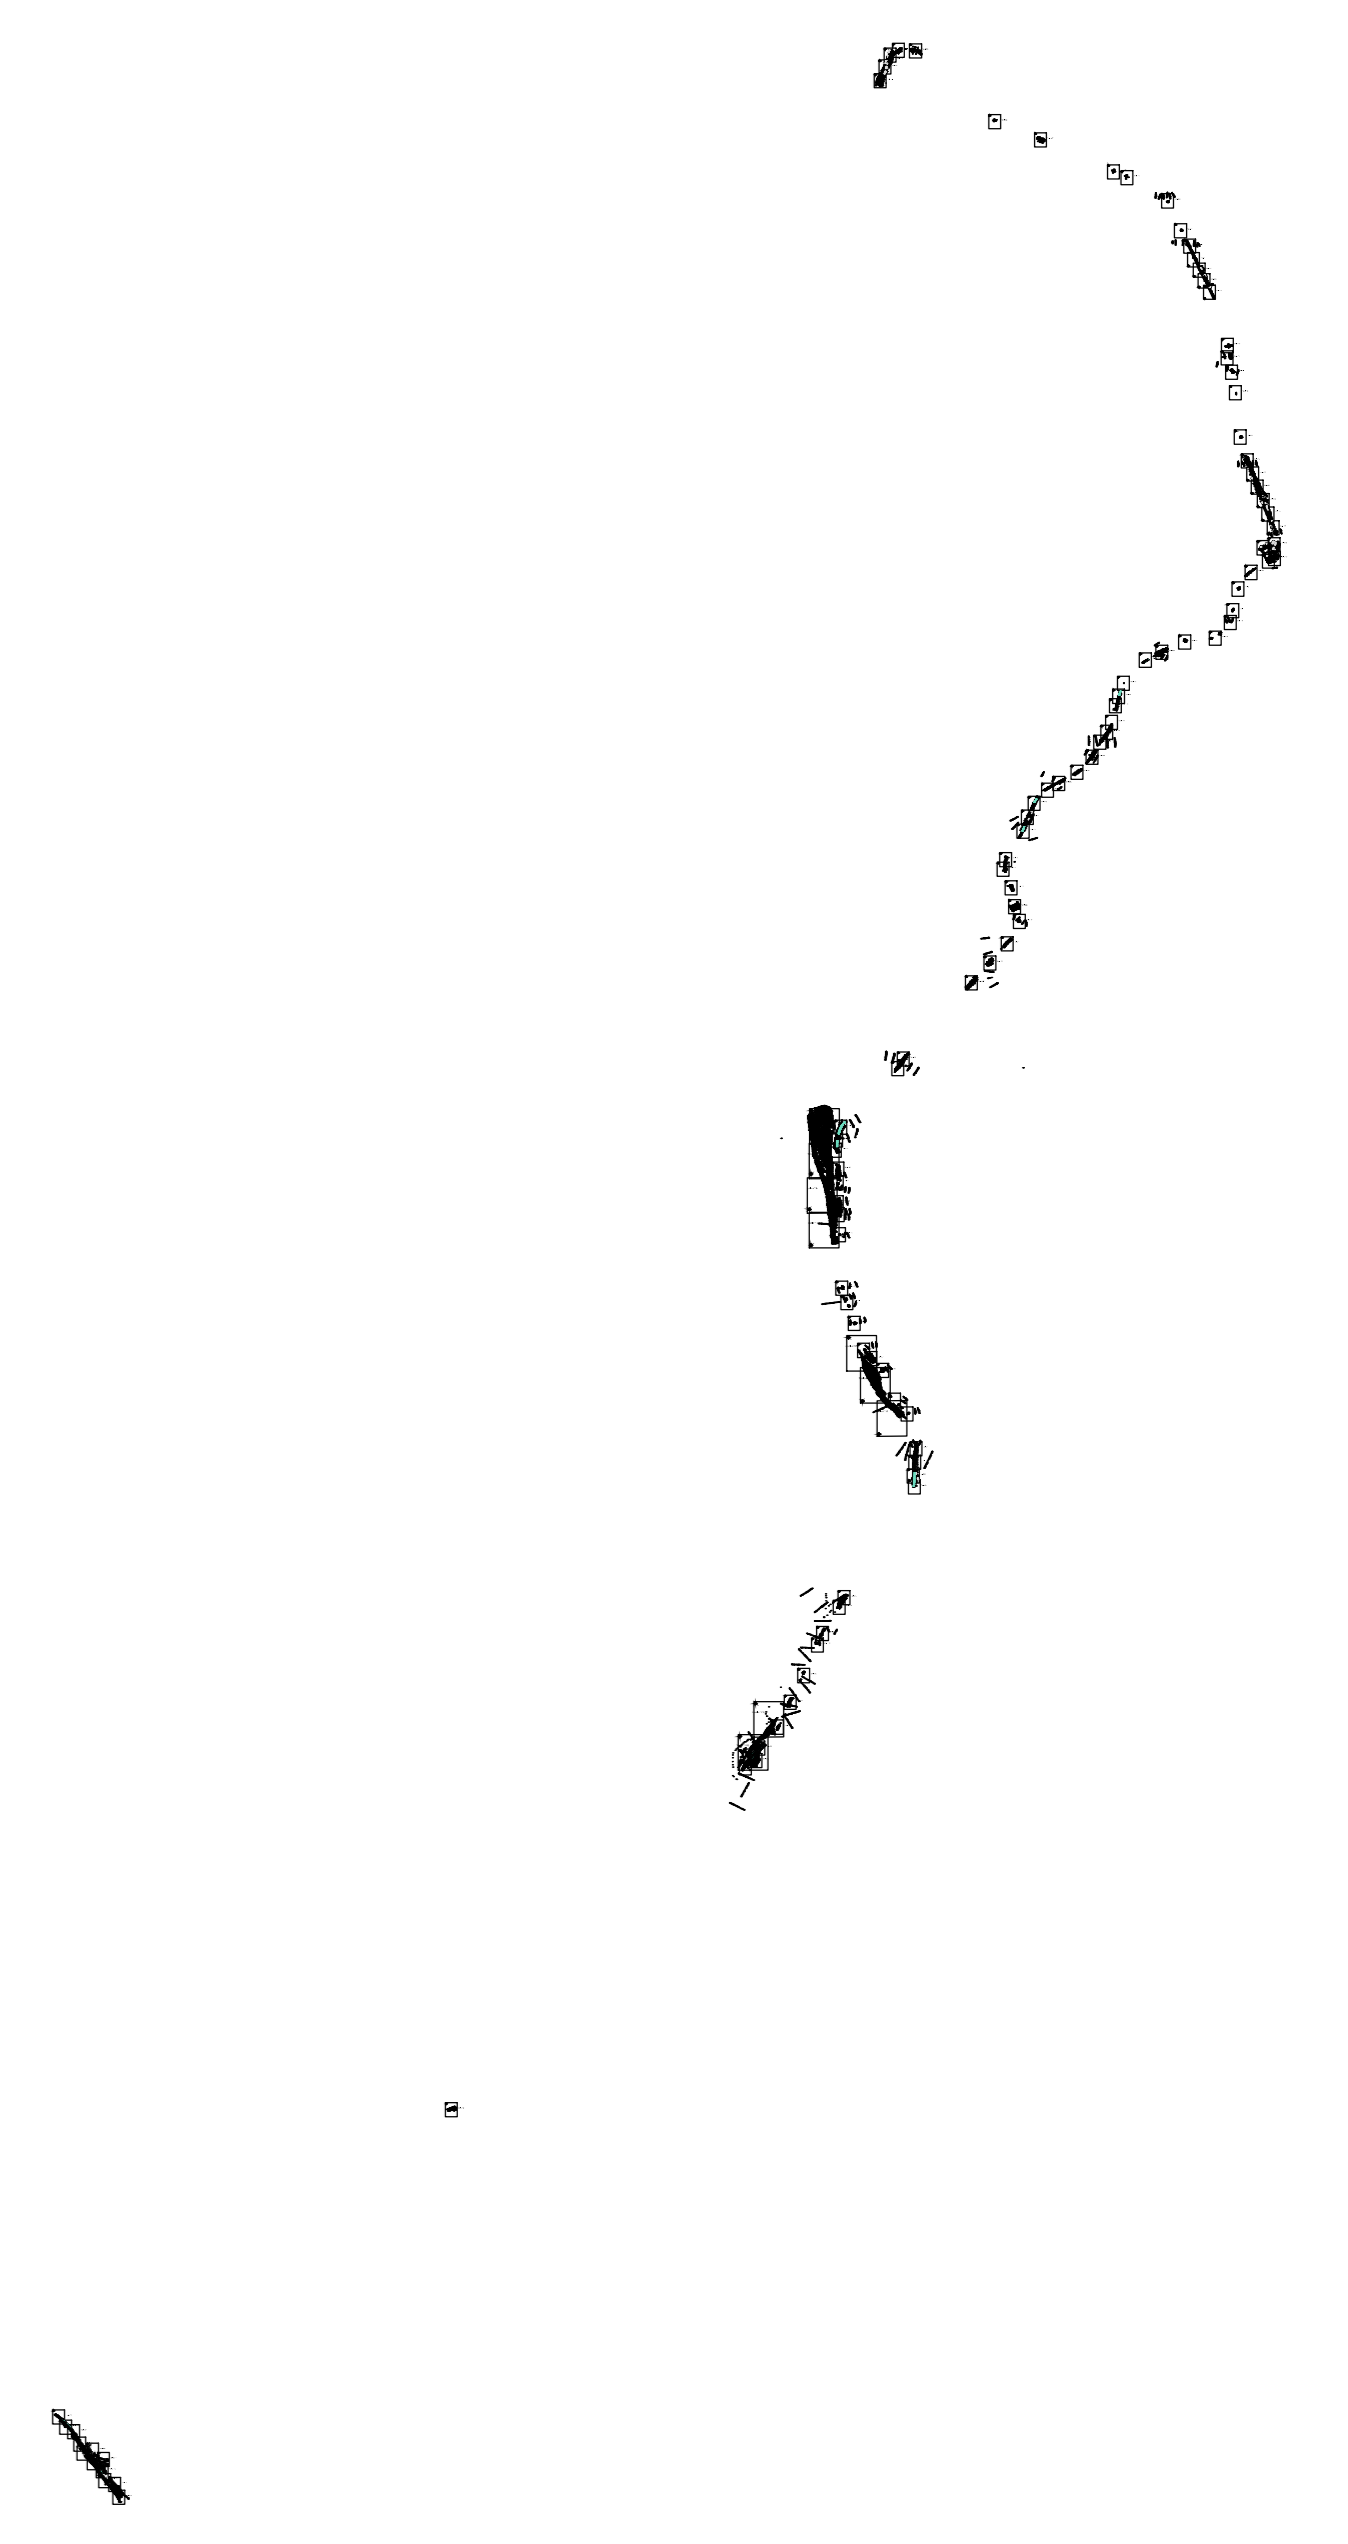
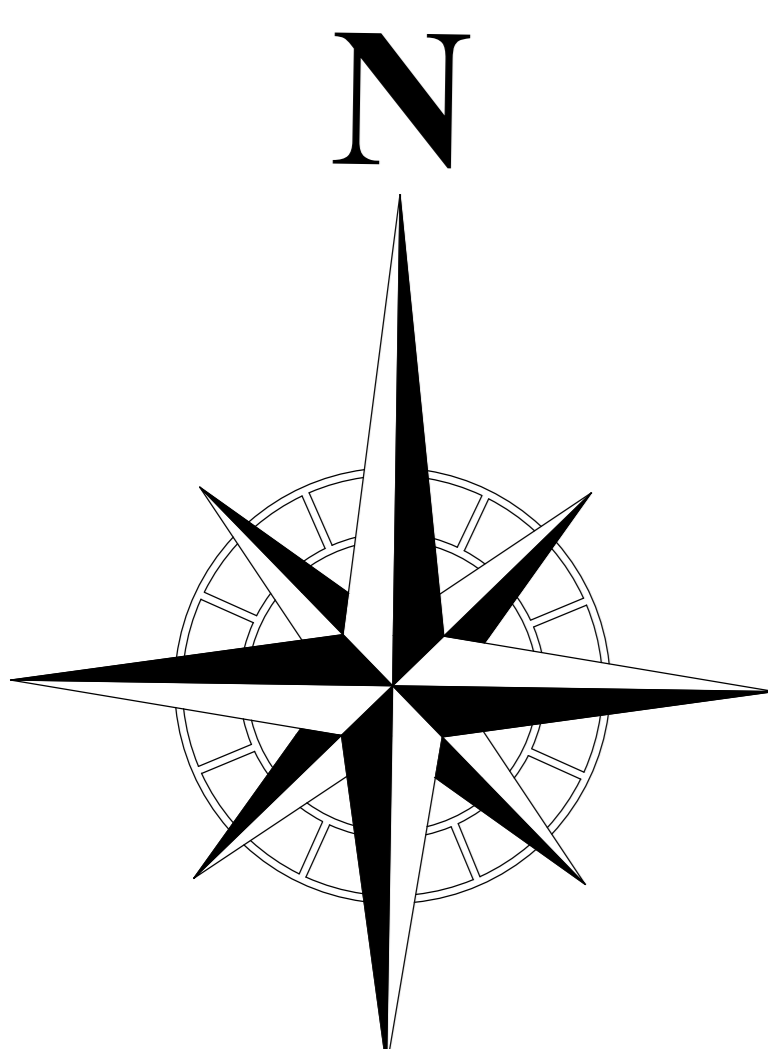


Sezione n°119

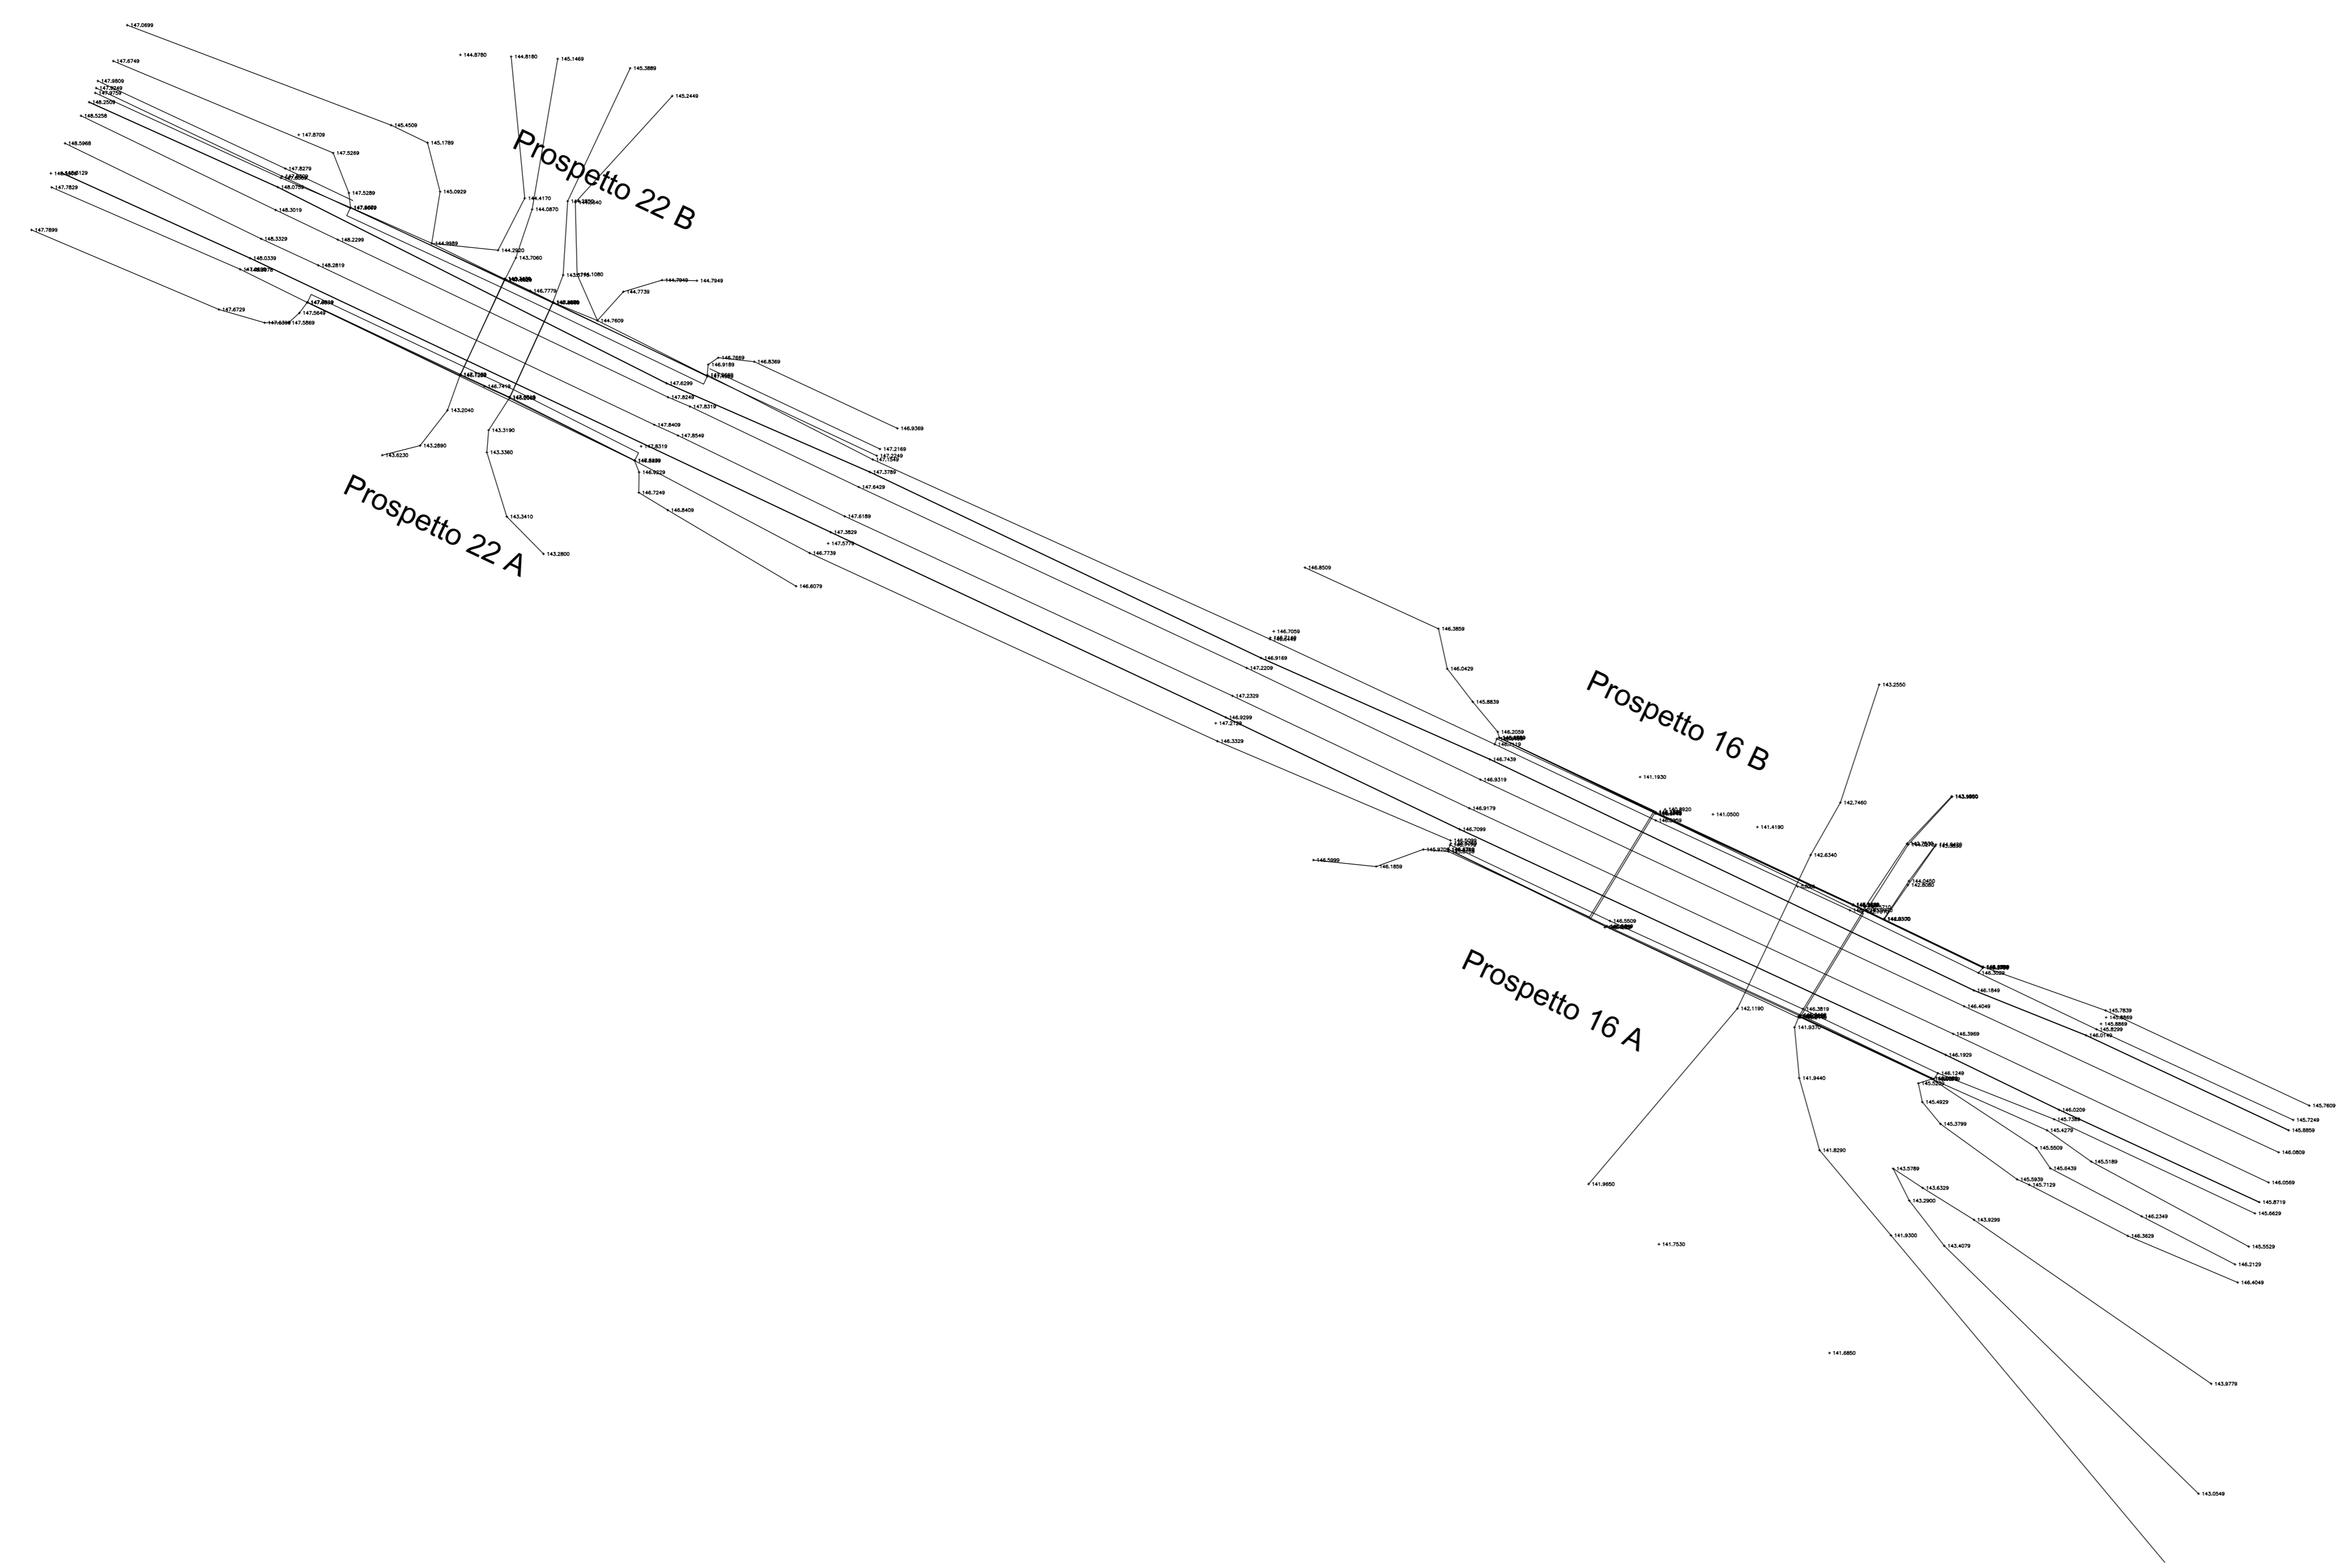

Sezion

COMMITTENTE:  **RFI**
GRUPPO FERROVIARIO ITALIANO

PROGETTAZIONE:  **ITALFERR**
GRUPPO ITALIANO DELLE FERROVIE

LINEA LAMEZIA T. - CATANZARO L.

U.O. PROGETTAZIONE LINEE NODI E ARMAMENTO

STUDIO DI FATTIBILITA'

COLLEGAMENTO LAMEZIA T. - SETTINGIANO.
PFTE VELOCIZZAZIONE MEDIANTE RETTIFICHE DI TRACCIATO.

RILIEVO CELERIMETRICO TAV. 084

SCALA: **1:200**

COMMESSA	LOTTO	FASE	ENTE	TIPO DOC.	OPERA/DISCIPLINA	PROGR.	REV.
RC0Y	00	R	13	P9	IF0009	084	A

Rev.	Descrizione	Redatto	Data	Verificato	Data	Approvato	Data	Autorizzato	Data
A	Inclusione tavola		dicembre 2019		dicembre 2019		dicembre 2019		dicembre 2019

File: RC0Y00R13P9IF0009084 n. Elab.: 49