
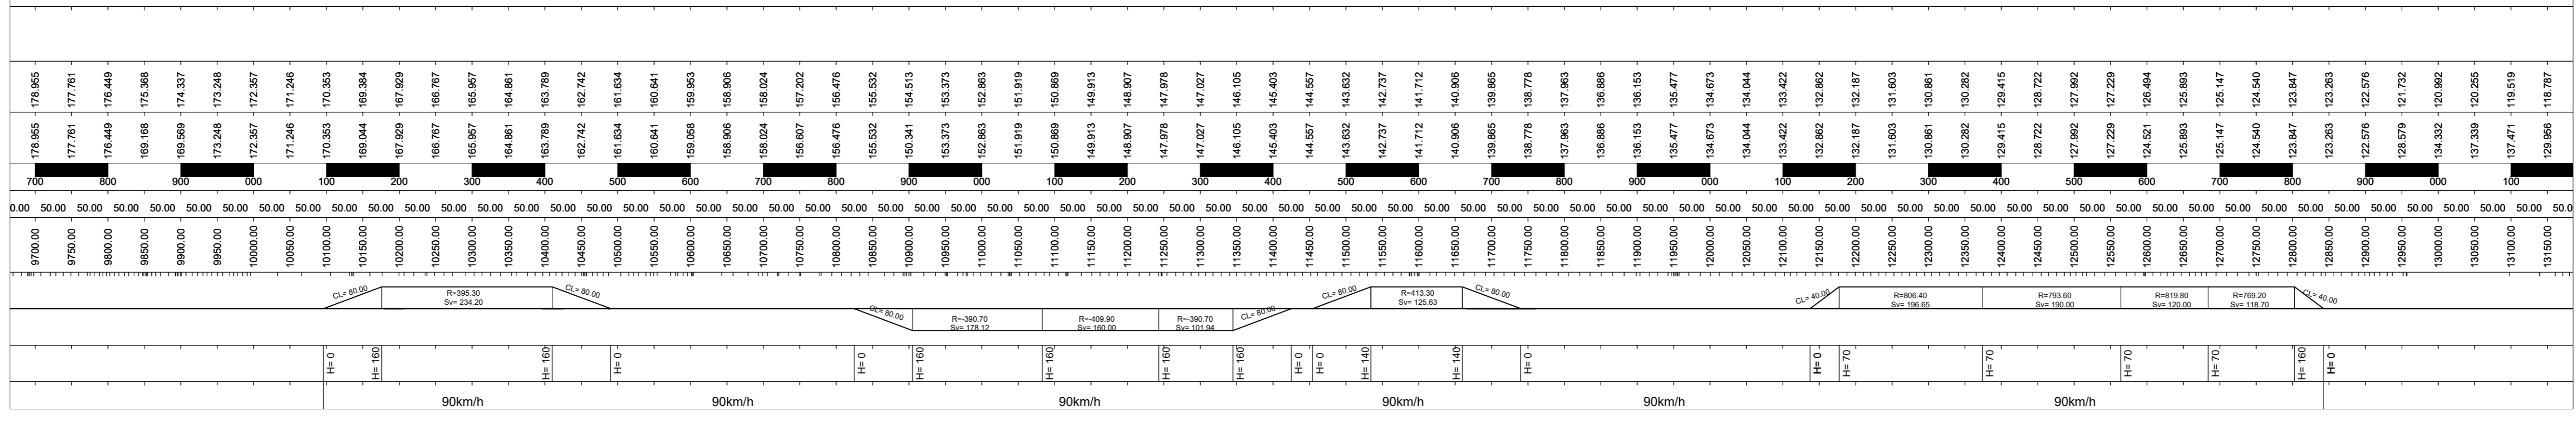
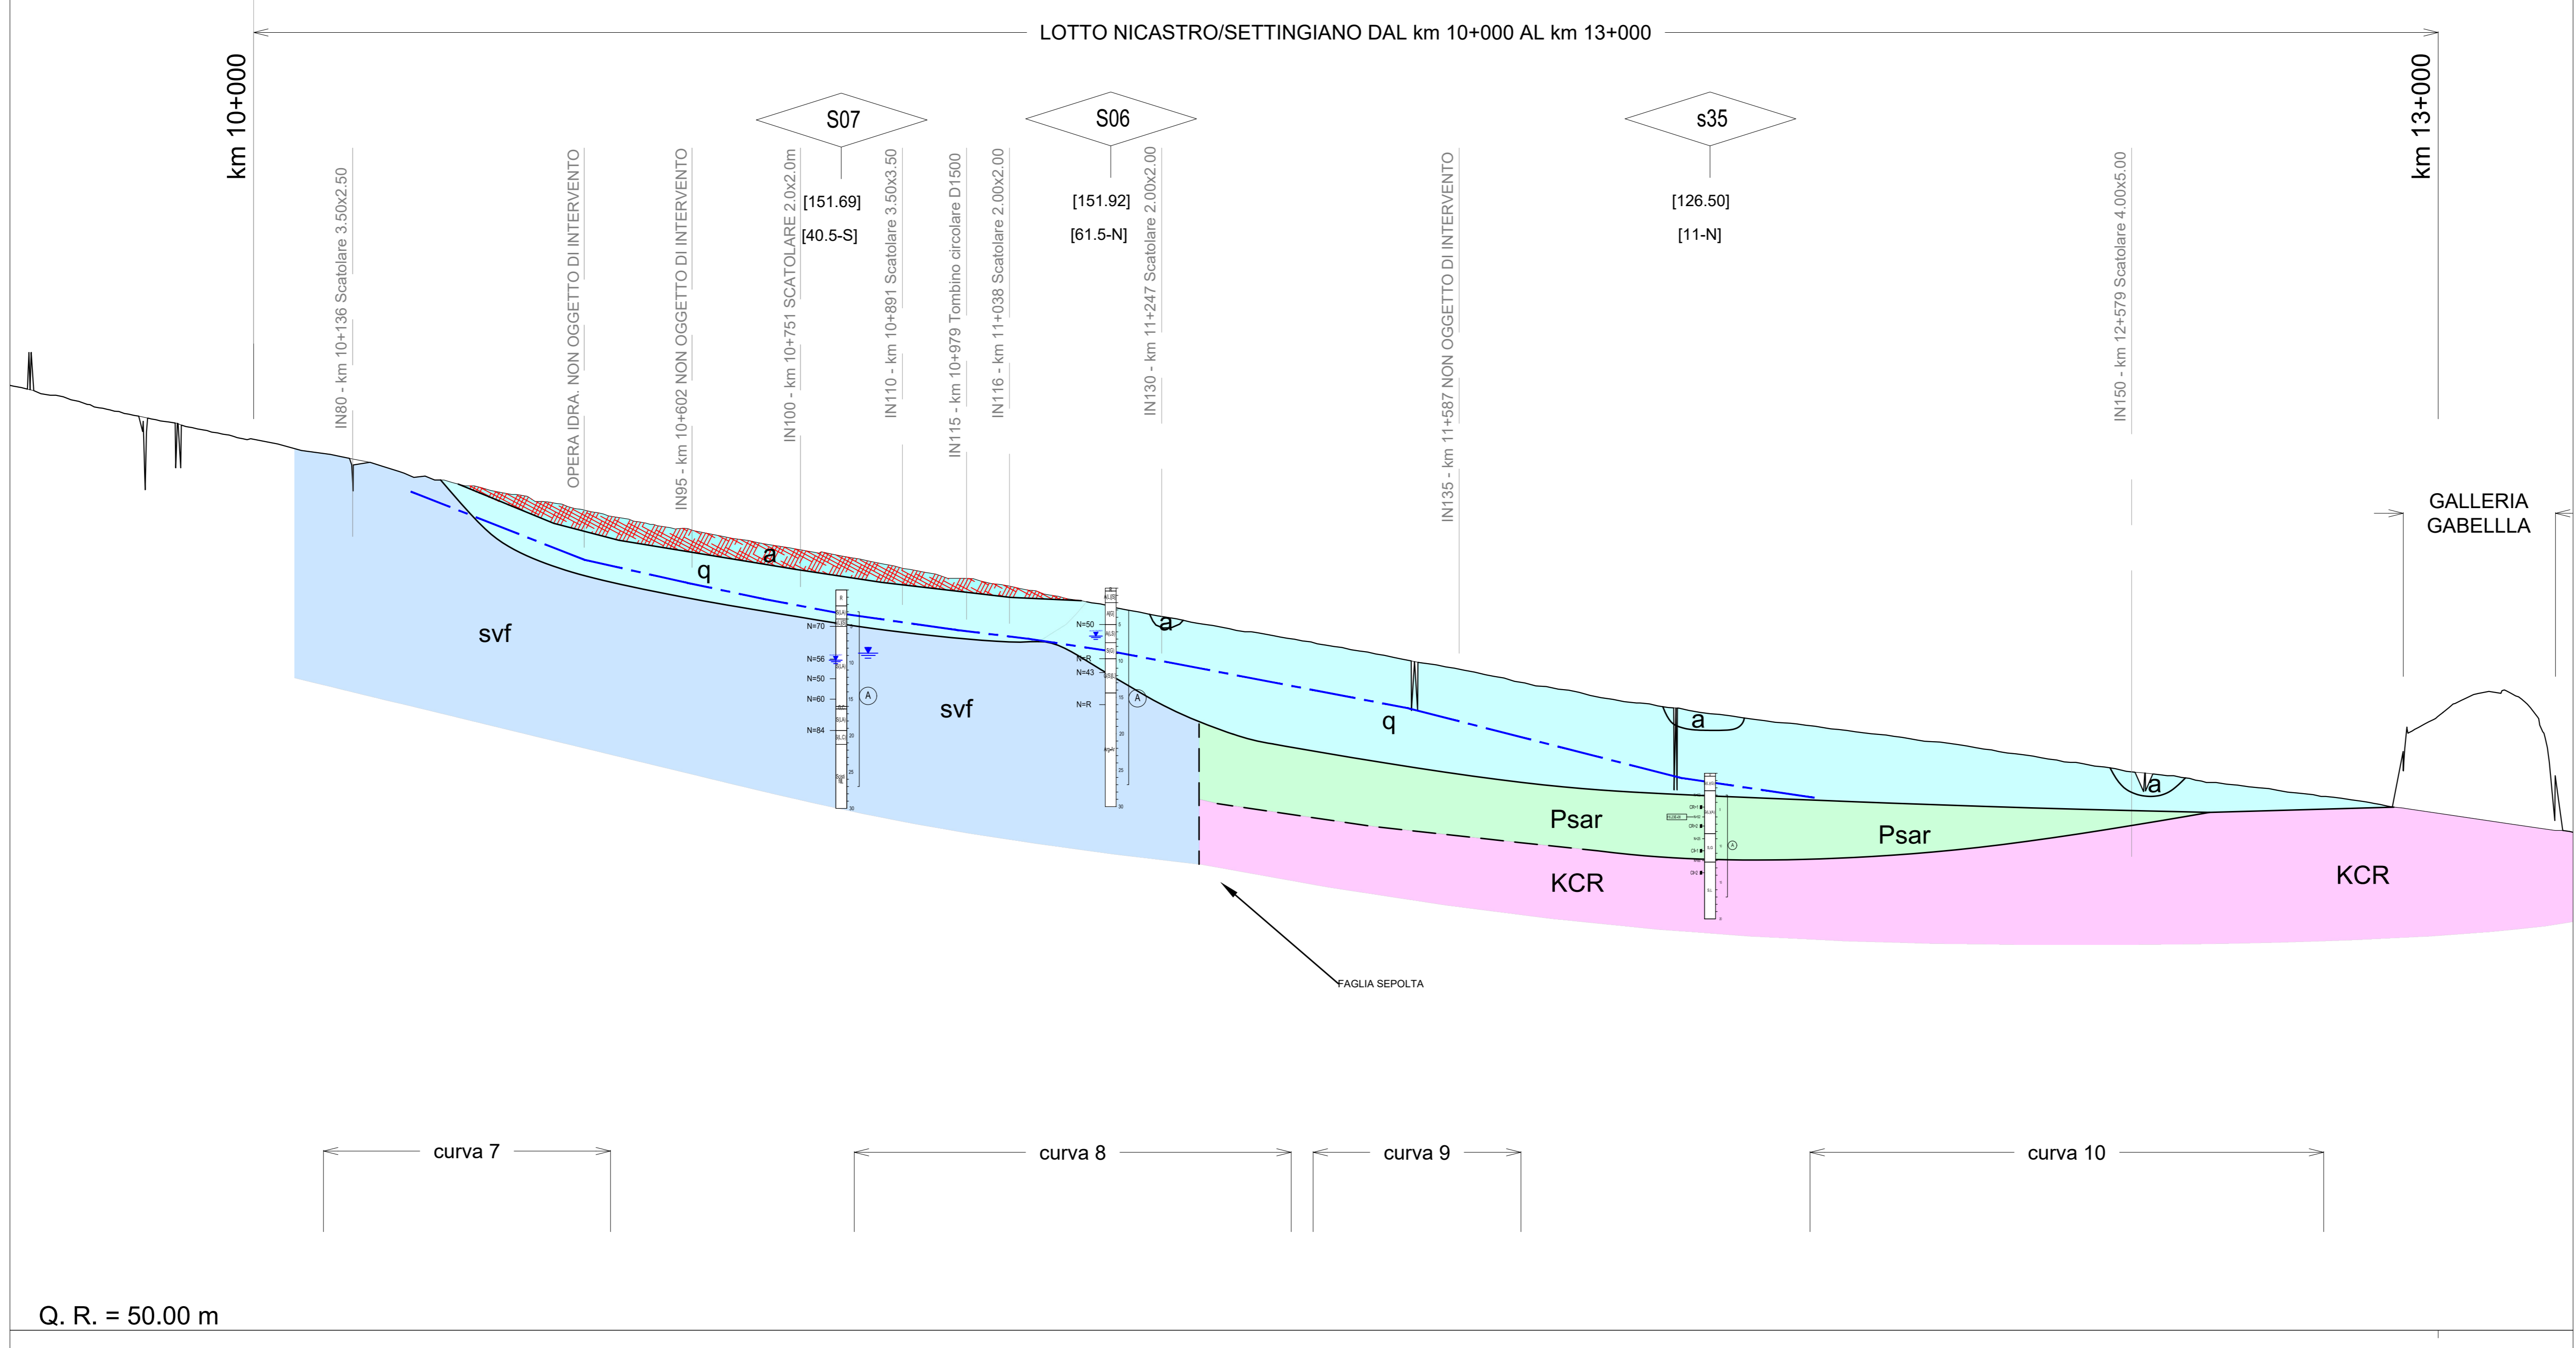



- LEGENDA IDROGEOLOGICA**
- Permeabilità elevata. Si tratta di sabbia e conglomerati ad elevata permeabilità per porosità caratterizzati da una sedimentazione regolare.
  - Permeabilità medio-alta. Si tratta di un insieme di unità caratterizzate da permeabilità per fratturazione.
  - Permeabilità medio-bassa. Si tratta di un insieme di unità geologiche caratterizzate da bassa permeabilità per porosità.
  - Permeabilità bassa. Argille grigio-azzurre, silts e argille marmose da considerare in genere a bassa permeabilità per porosità.

- ALTRI ELEMENTI IN CARTA**
- Direzione di deflusso preferenziale (ipotizzata dalla falda superficiale)
  - Sorgenti (uso irriguo-domestico-potabile)
  - Idrografia
  - Area rischio inondazioni (R0,R2,R3,R4)


- INDAGINI**
- SN04 Sondaggi PFTE velocizzazione Lamezia-Settingiano (2021)
  - DEF-APR 14 L2 Indagini geofisiche PFTE velocizzazione Lamezia-Settingiano (2021)
  - BH1 Sondaggi integrativi verifica aree in dissesto (2020)
  - R0-1 Sismica a rifrazione verifica aree in dissesto (2020)
  - S38 Sondaggi PD Elettrificazione Sibari-Lamezia (2019)
  - S01 Sondaggi PFTE velocizzazione Lamezia-Settingiano (2019)

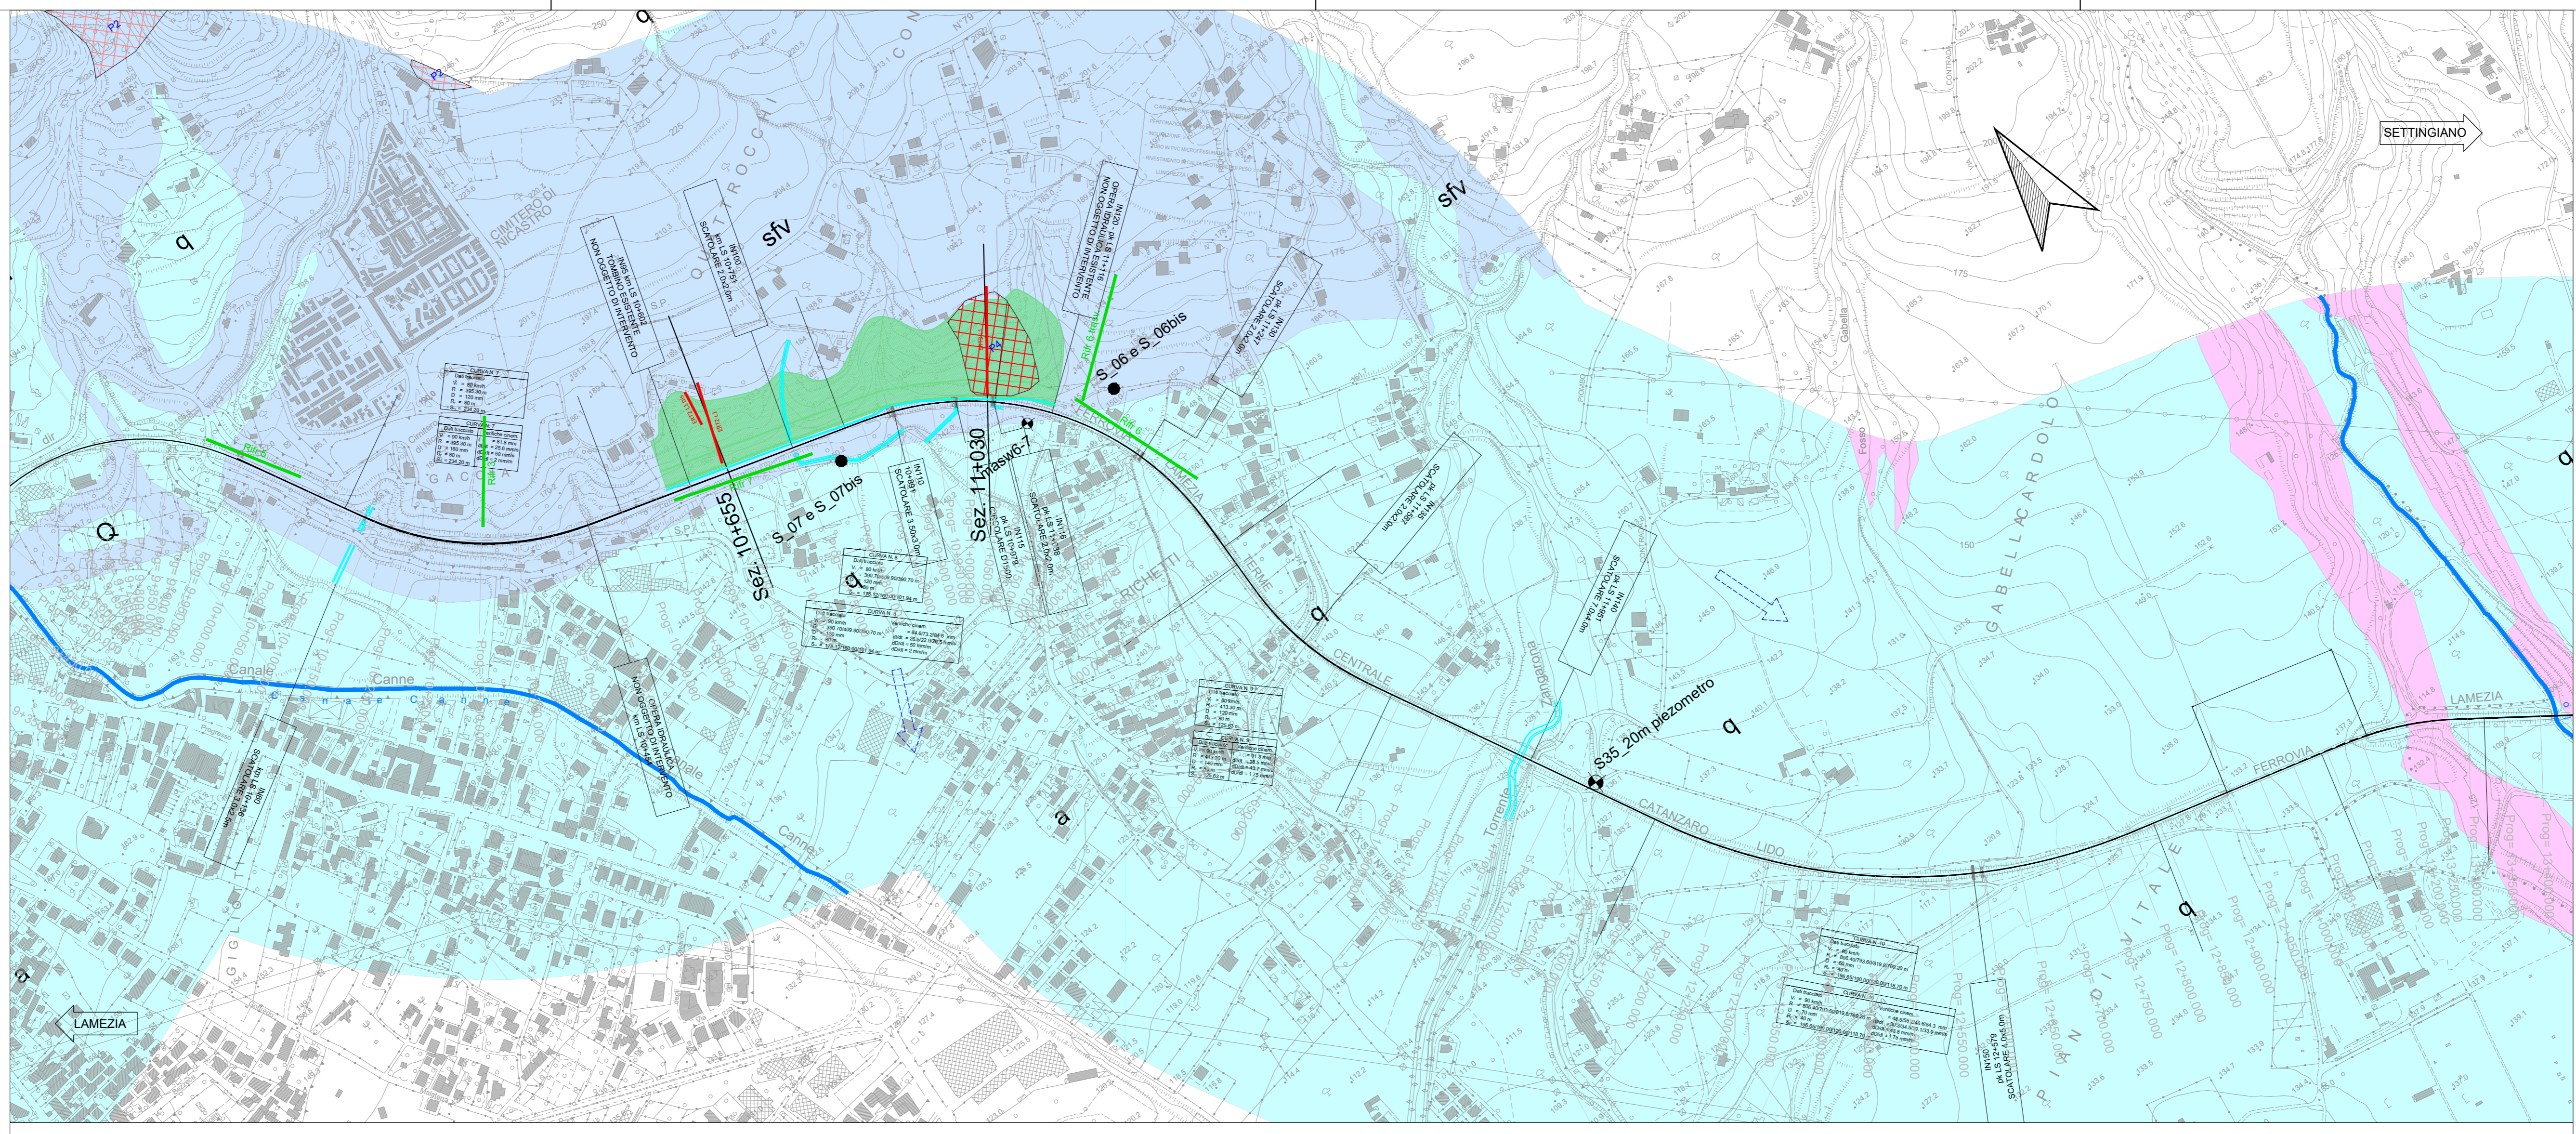

NUMERO SEZIONE
QUOTE PROGETTO
QUOTE TERRENO
ETOMETRICHE
DIST. PARZIALI
PROGRESSIVE
ANDAMENTO PLANIMETRICO
SOPRAELEVAZIONE
VELOCITA'

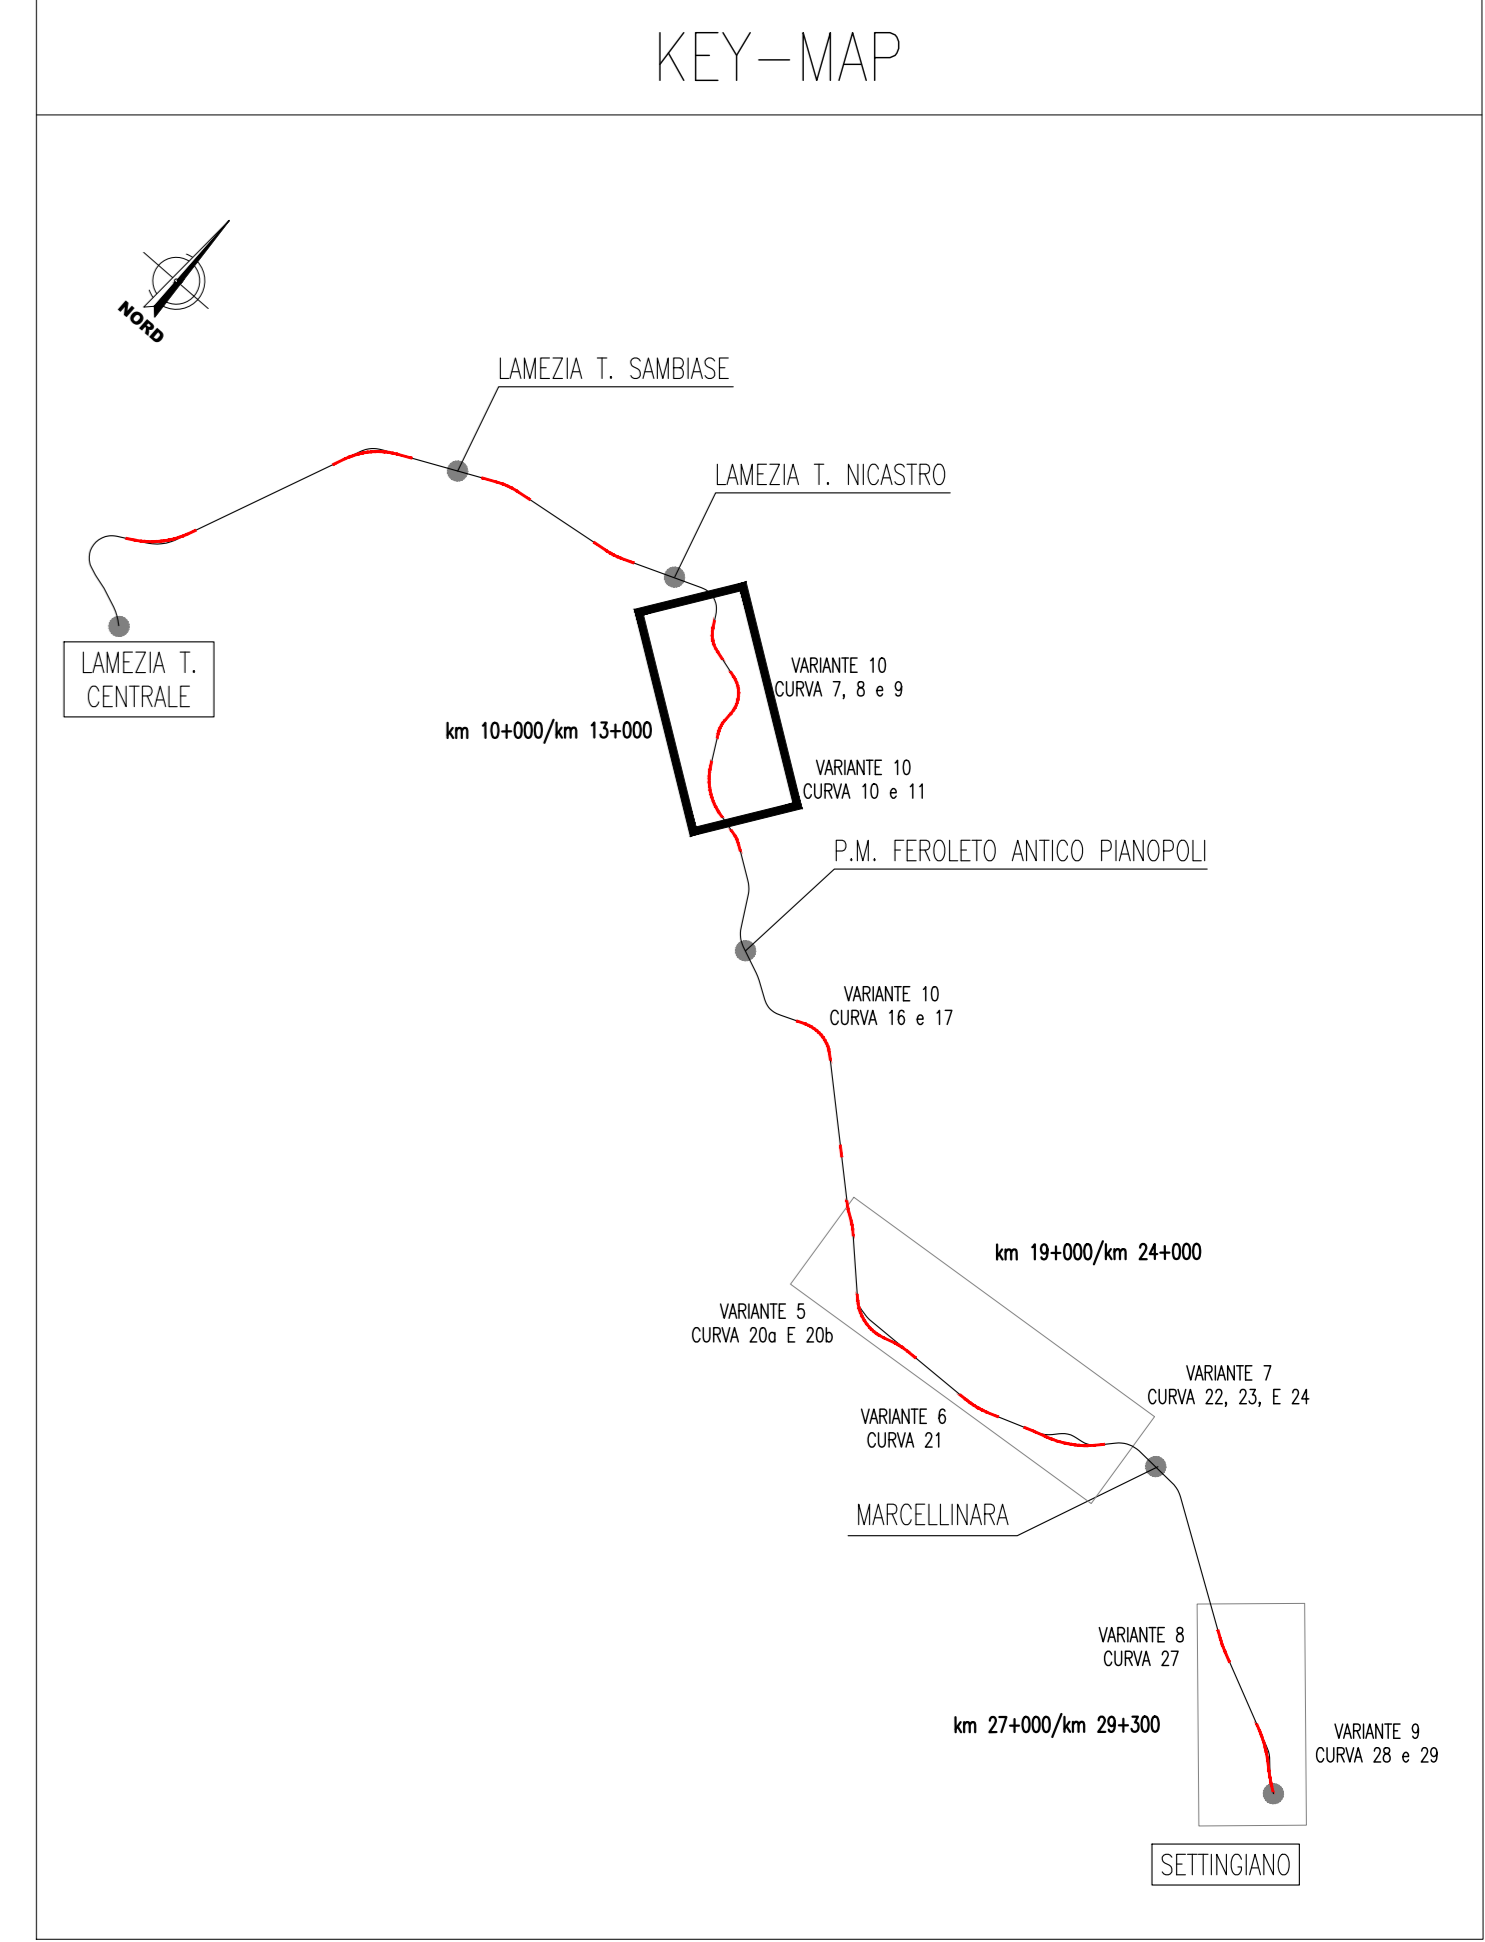

- LEGENDA LITOTECNICA**
- LIMITE DI STRATO
  - - - LIMITE DI STRATO INCERTO

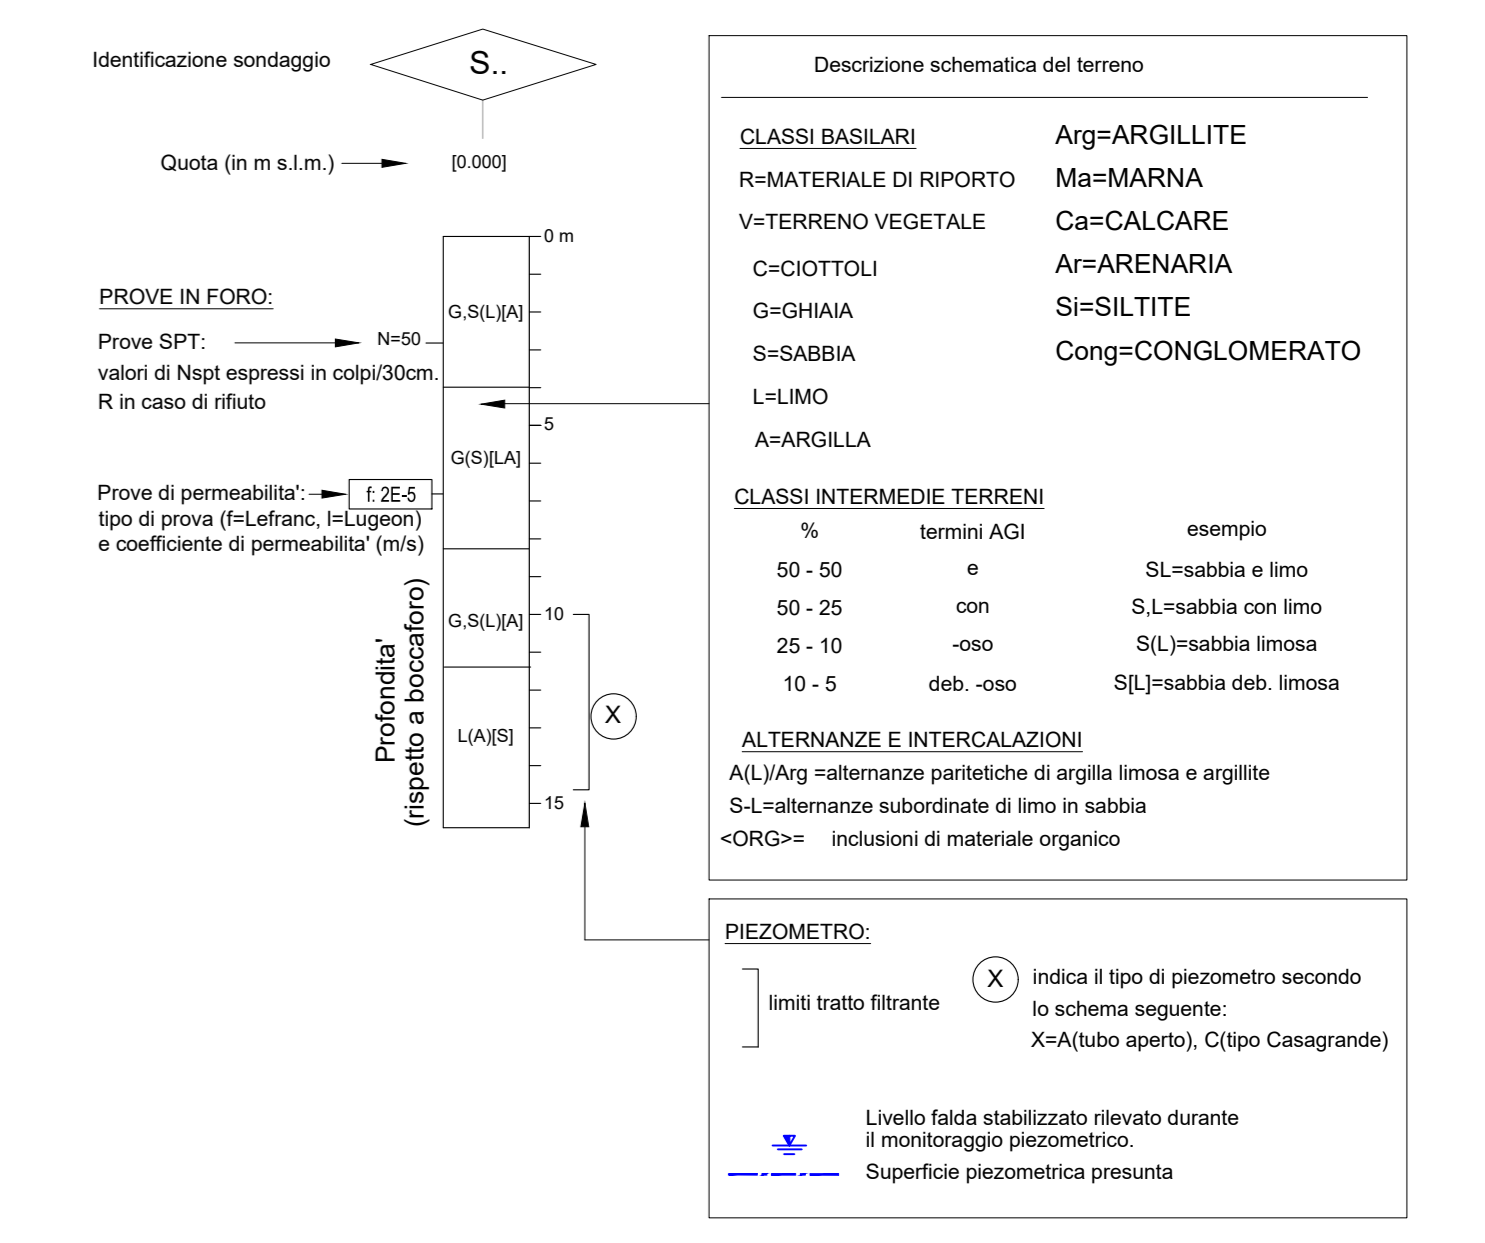

NOTA:  
I dissesti saranno rappresentati nei profili delle Varianti (scala 1:2000) e nelle Sezioni dedicate

COMMITTENTE: **RFI** RETE FERROVIARIA ITALIANA GRUPPO FERROVIE DELLO STATO ITALIANE

PROGETTAZIONE: **ITALFER** GRUPPO FERROVIE DELLO STATO ITALIANE

**LINEA LAMEZIA T. - CATANZARO L.**

**U.O. COORDINAMENTO PROGETTO CAPTIVE**

**PROGETTO DI FATTIBILITA' TECNICA ED ECONOMICA**

**COLLEGAMENTO LAMEZIA T. - SETTINGIANO.**

**VELOCIZZAZIONE MEDIANTE RETTIFICHE DI TRACCIATO.**

Carta Idrogeologica e Profilo Idrogeologico km 10 - 13

SCALA: 1:5000/1:500

Rev.	Descrizione	Redatto	Data	Verificato	Data	Approvato	Data	Autorizzato Data
A	Emissione esecutiva	M. Miodini	2021	M. Miodini	2021	M. Miodini	2021	M. Miodini
B	Emissione esecutiva	M. Miodini	2021	M. Miodini	2021	M. Miodini	2021	M. Miodini

File: RCD\YOR\BRL\SGE00020018.dwg n. Etab.: