
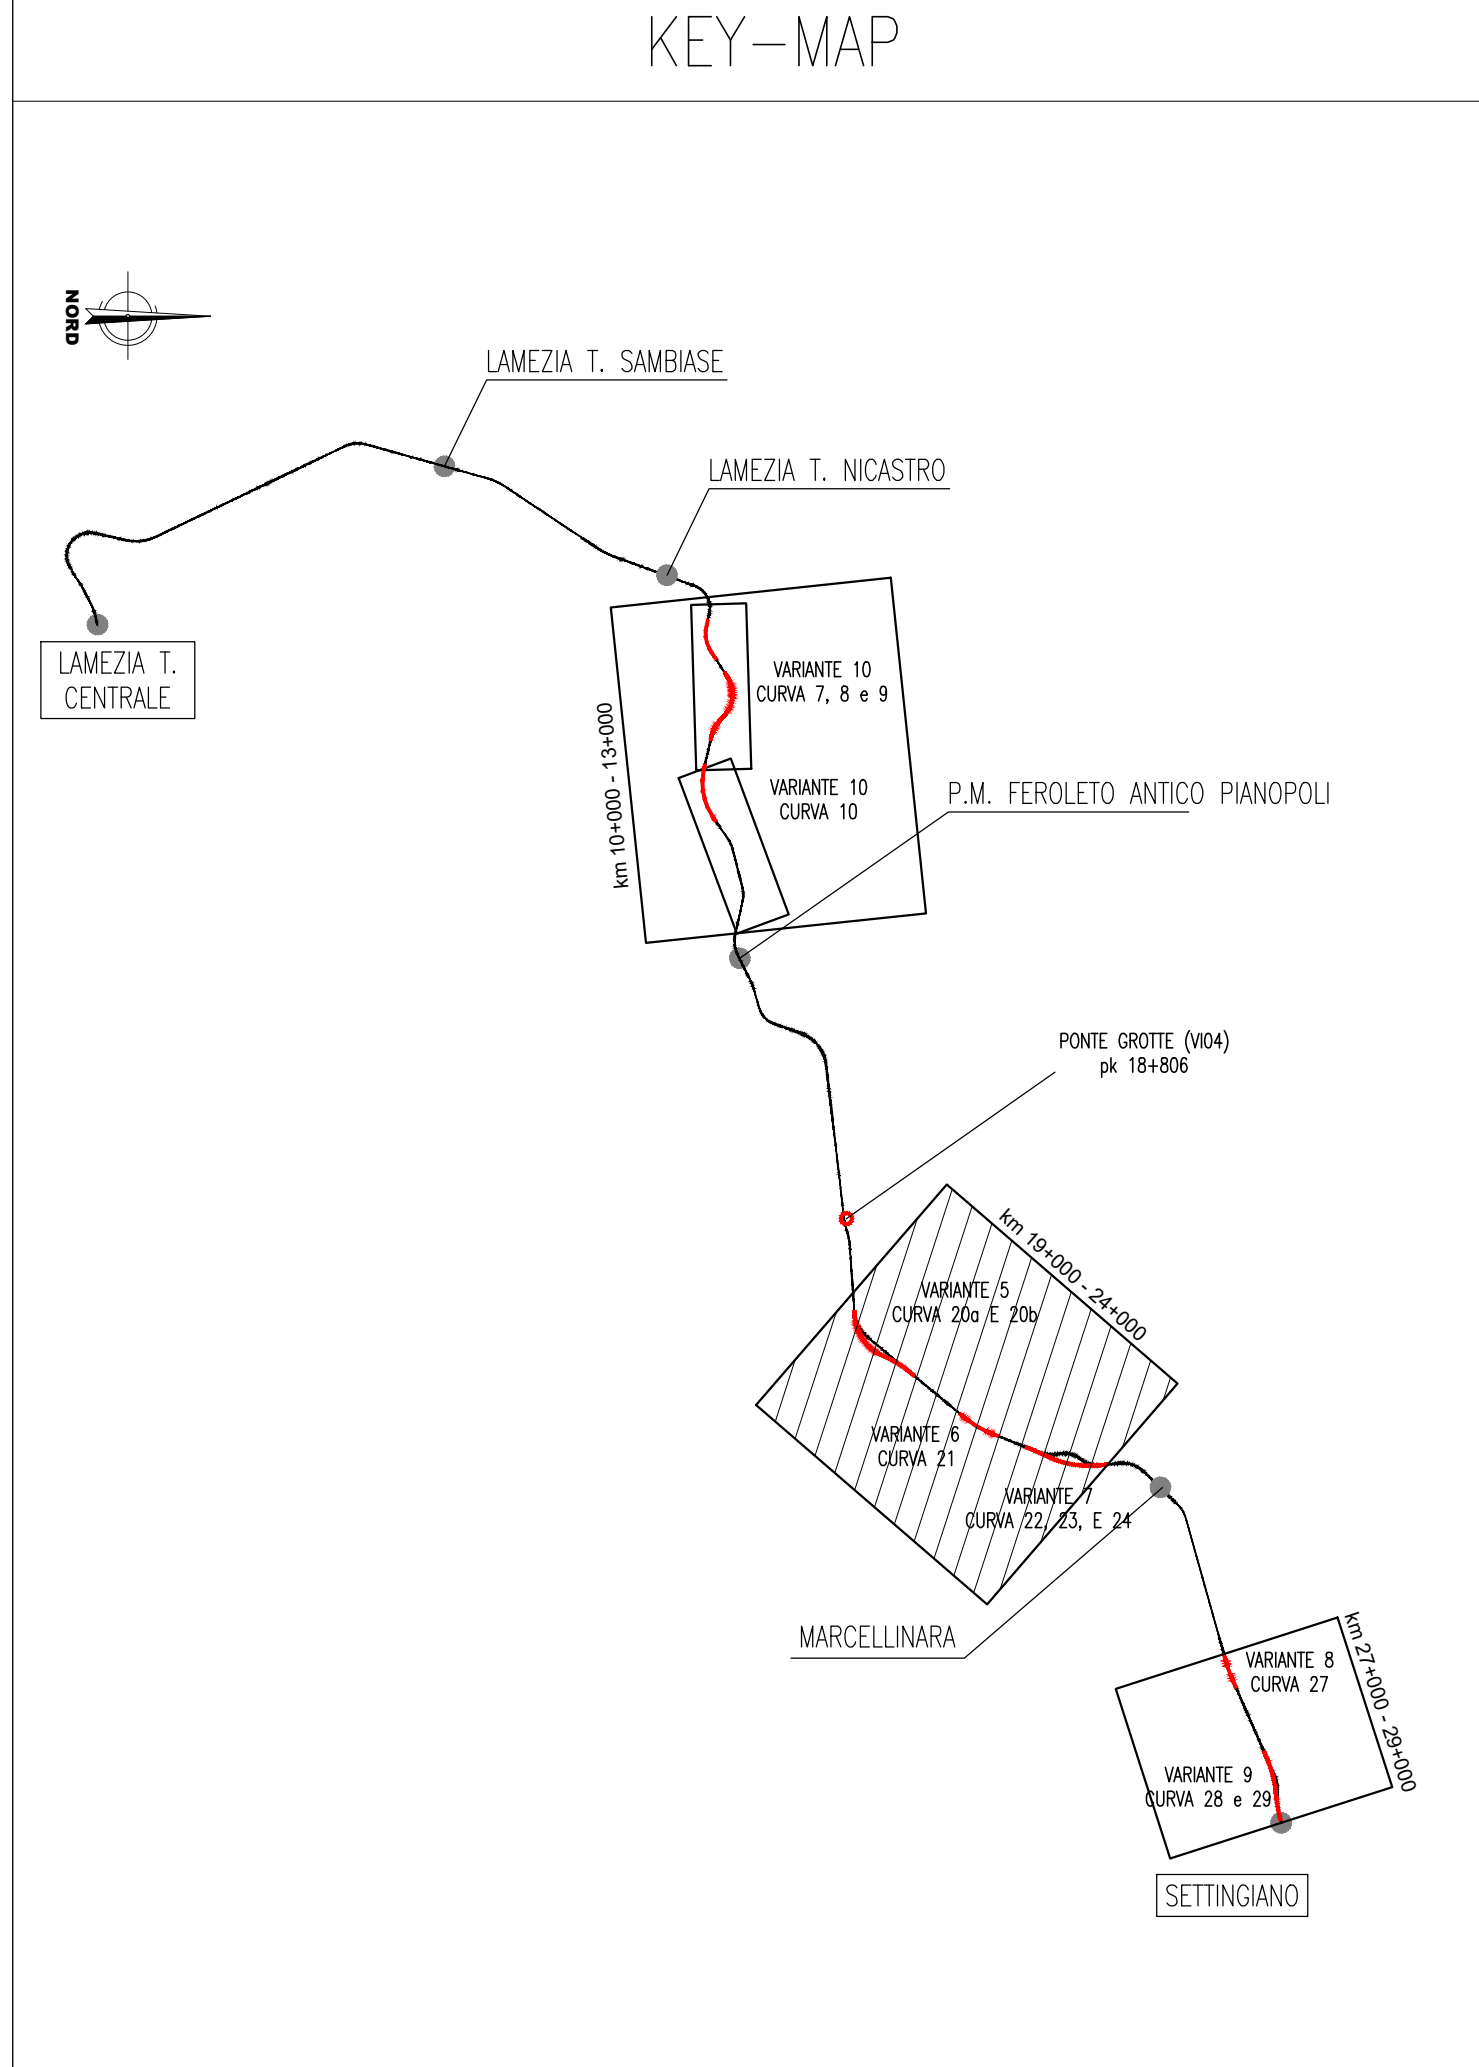


L =	
DISL =	
p (%) =	
Progressive Livelle	

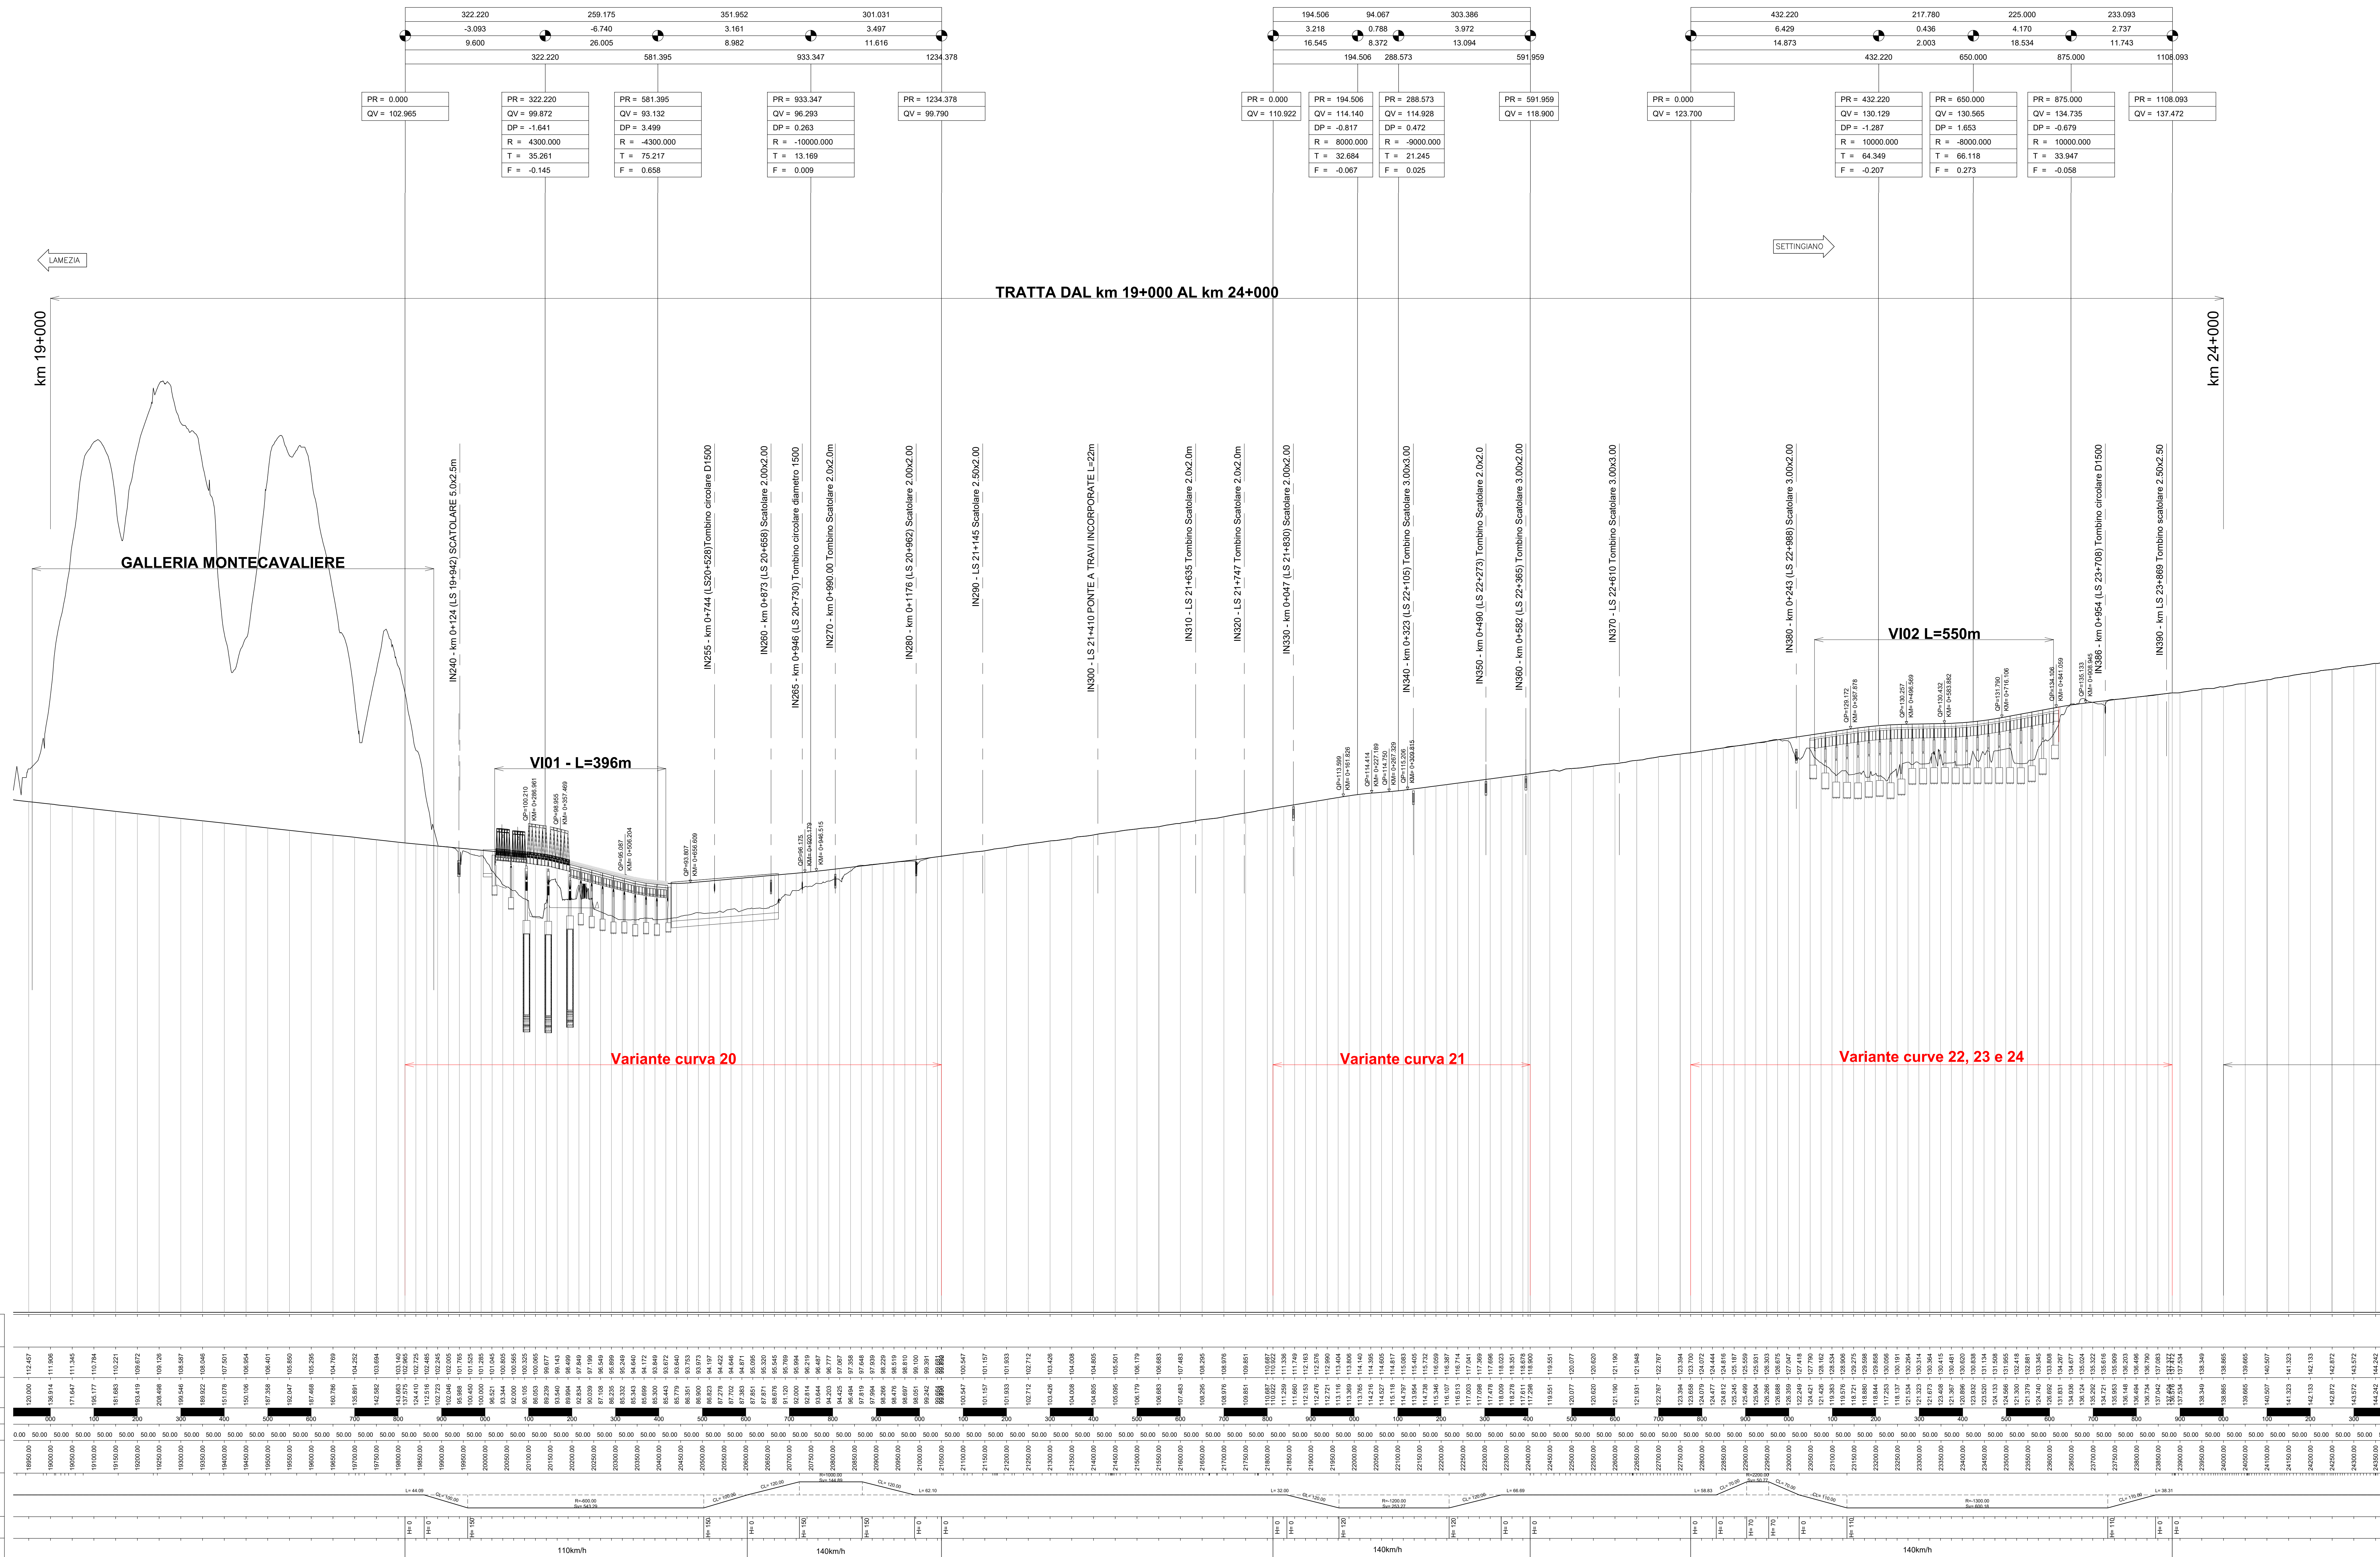

COMMITTENTE: **RFI** INFRASTRUTTURE FERROVIARIE ITALIANE
 GRUPPO FERROVIE DELLO STATO ITALIANE

PROGETTAZIONE: **ITALFER** GRUPPO INFRASTRUTTURE FERROVIARIE ITALIANE

LINEA LAMEZIA T. - CATANZARO L.

U.O. COORDINAMENTO NO CAPTIVE E INGEGNERIA DI SISTEMA
PROGETTO DI FATTIBILITA' TECNICA ED ECONOMICA
COLLEGAMENTO LAMEZIA T. - SETTINGIANO.
VELOCIZZAZIONE MEDIANTE RETTIFICHE DI TRACCIATO.
PROFILO LONGITUDINALE

Profilo longitudinale dal km 19+000 al km 24+000

SCALA: 1:5000/500

COMMESSA LOTTO FASE ENTE TIPO DOC. OPERA/DISCIPLINA PROG. REV.

RC0Y 00 R 10 F 5 I F 0 0 1 0 0 2 A

Rev.	Descrizione	Redatto	Data	Verificato	Data	Approvato	Data	Autorizzato Data
A	Emisione esecutiva	[Signature]	Marzo 2021	[Signature]	Marzo 2021	[Signature]	Marzo 2021	[Signature]

File: RC0Y0R10F5001002A.DWG n. Ebb.