
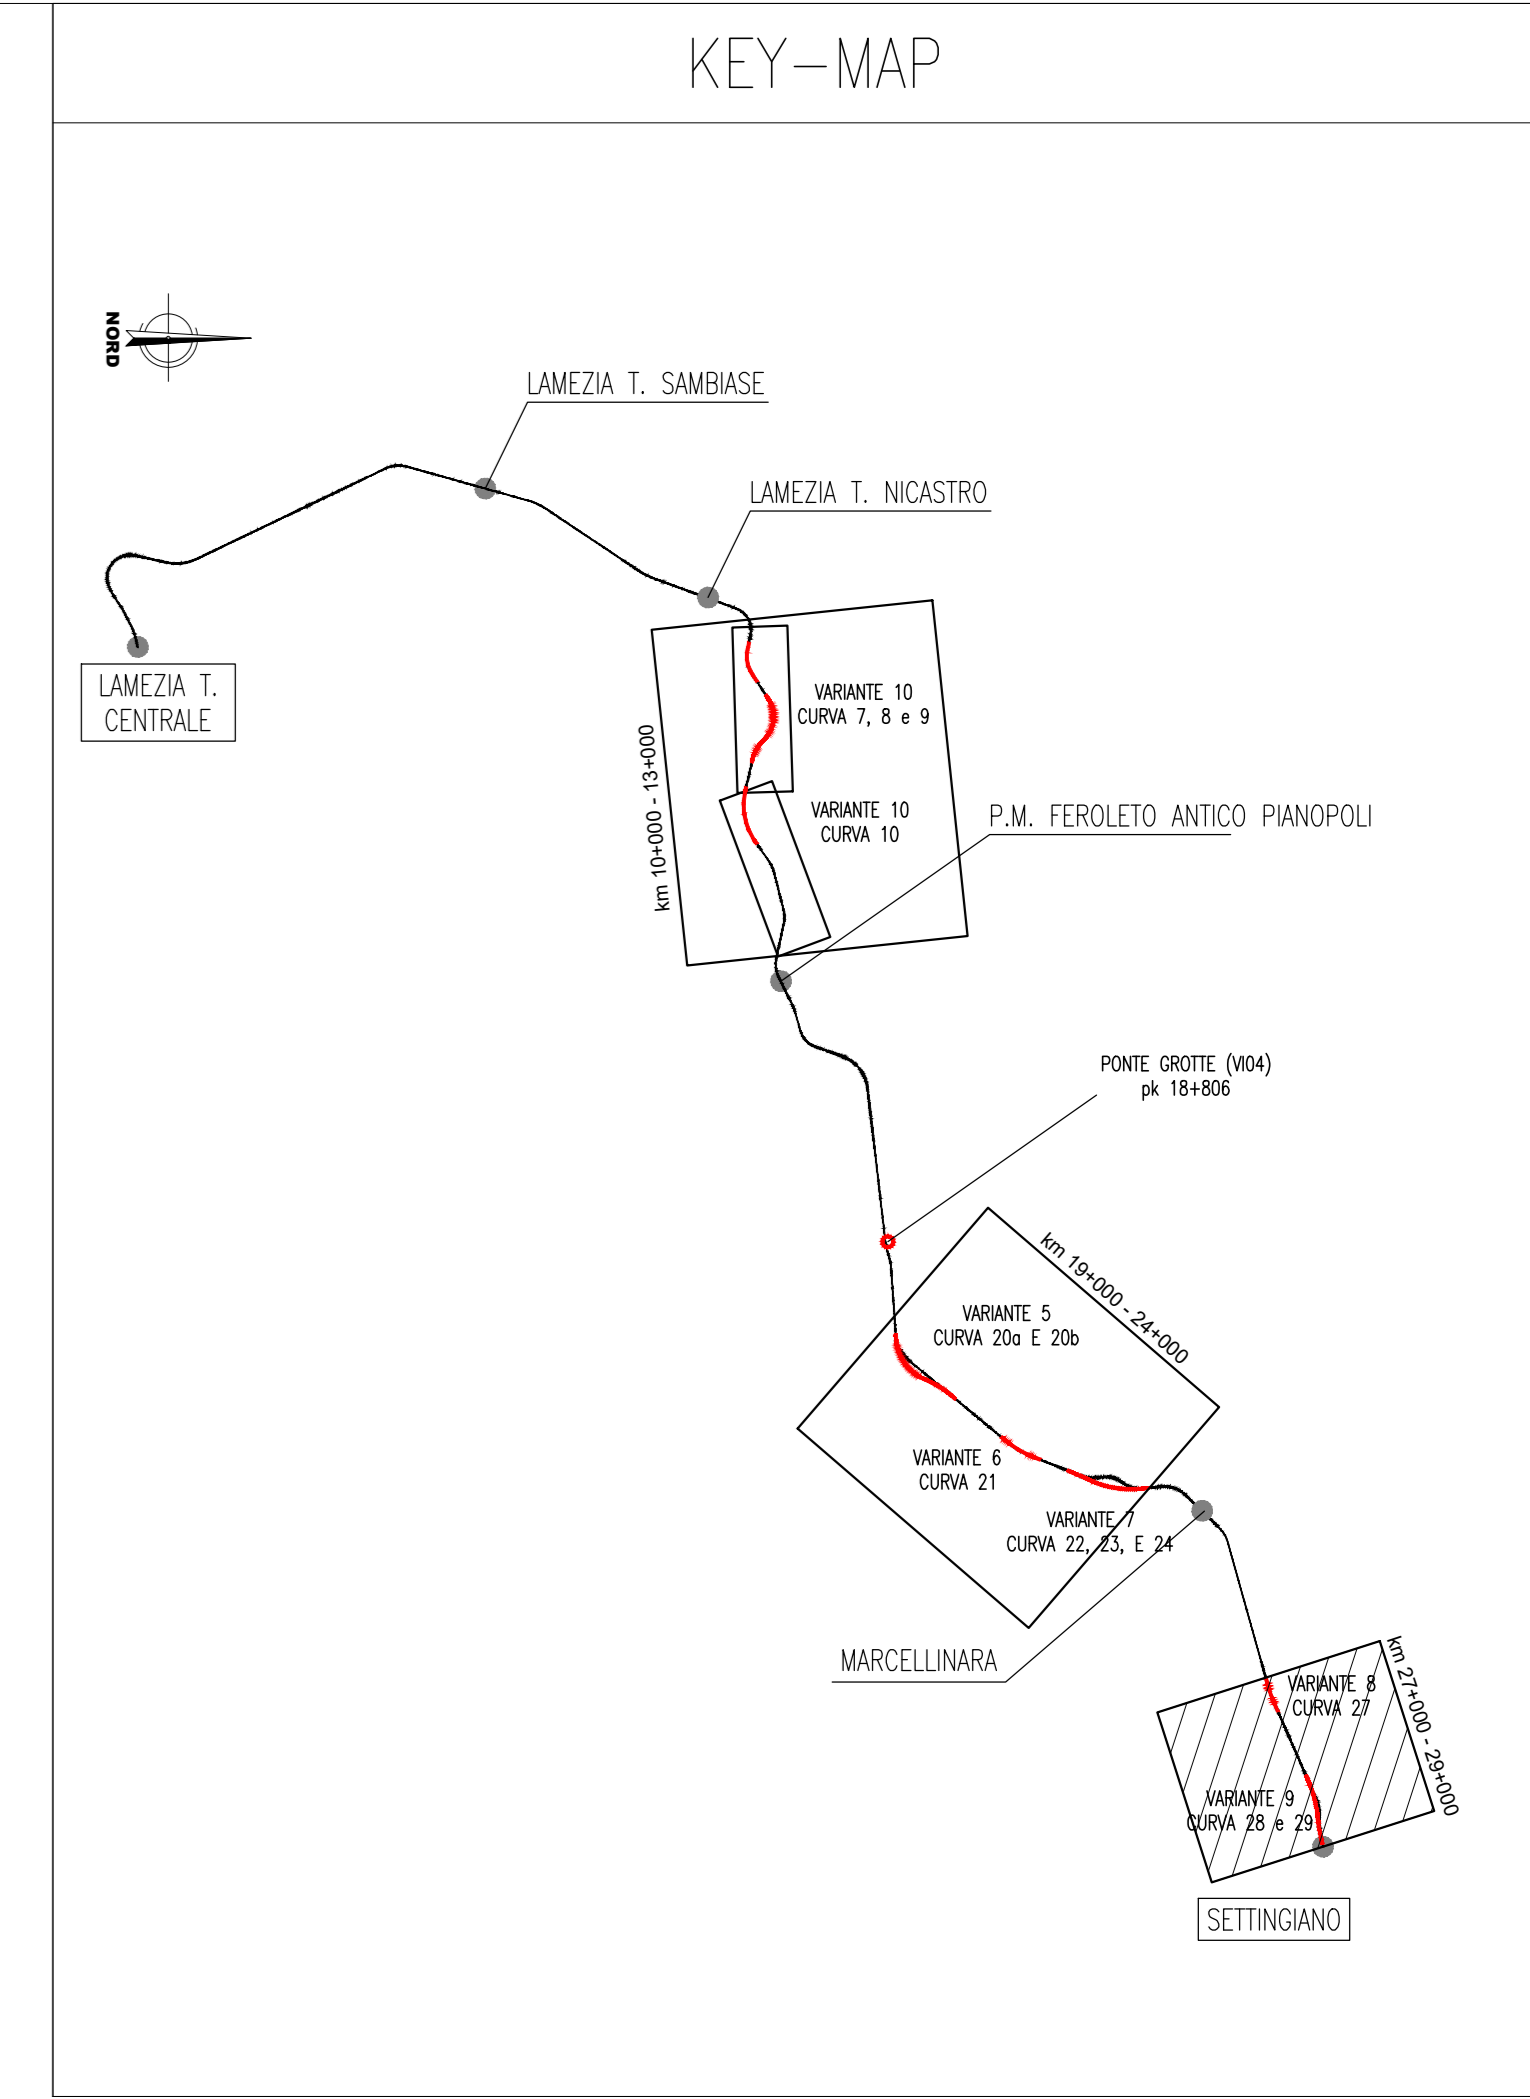


Livelle	L =
Progressive Livelle	DISL =
	p (%) =

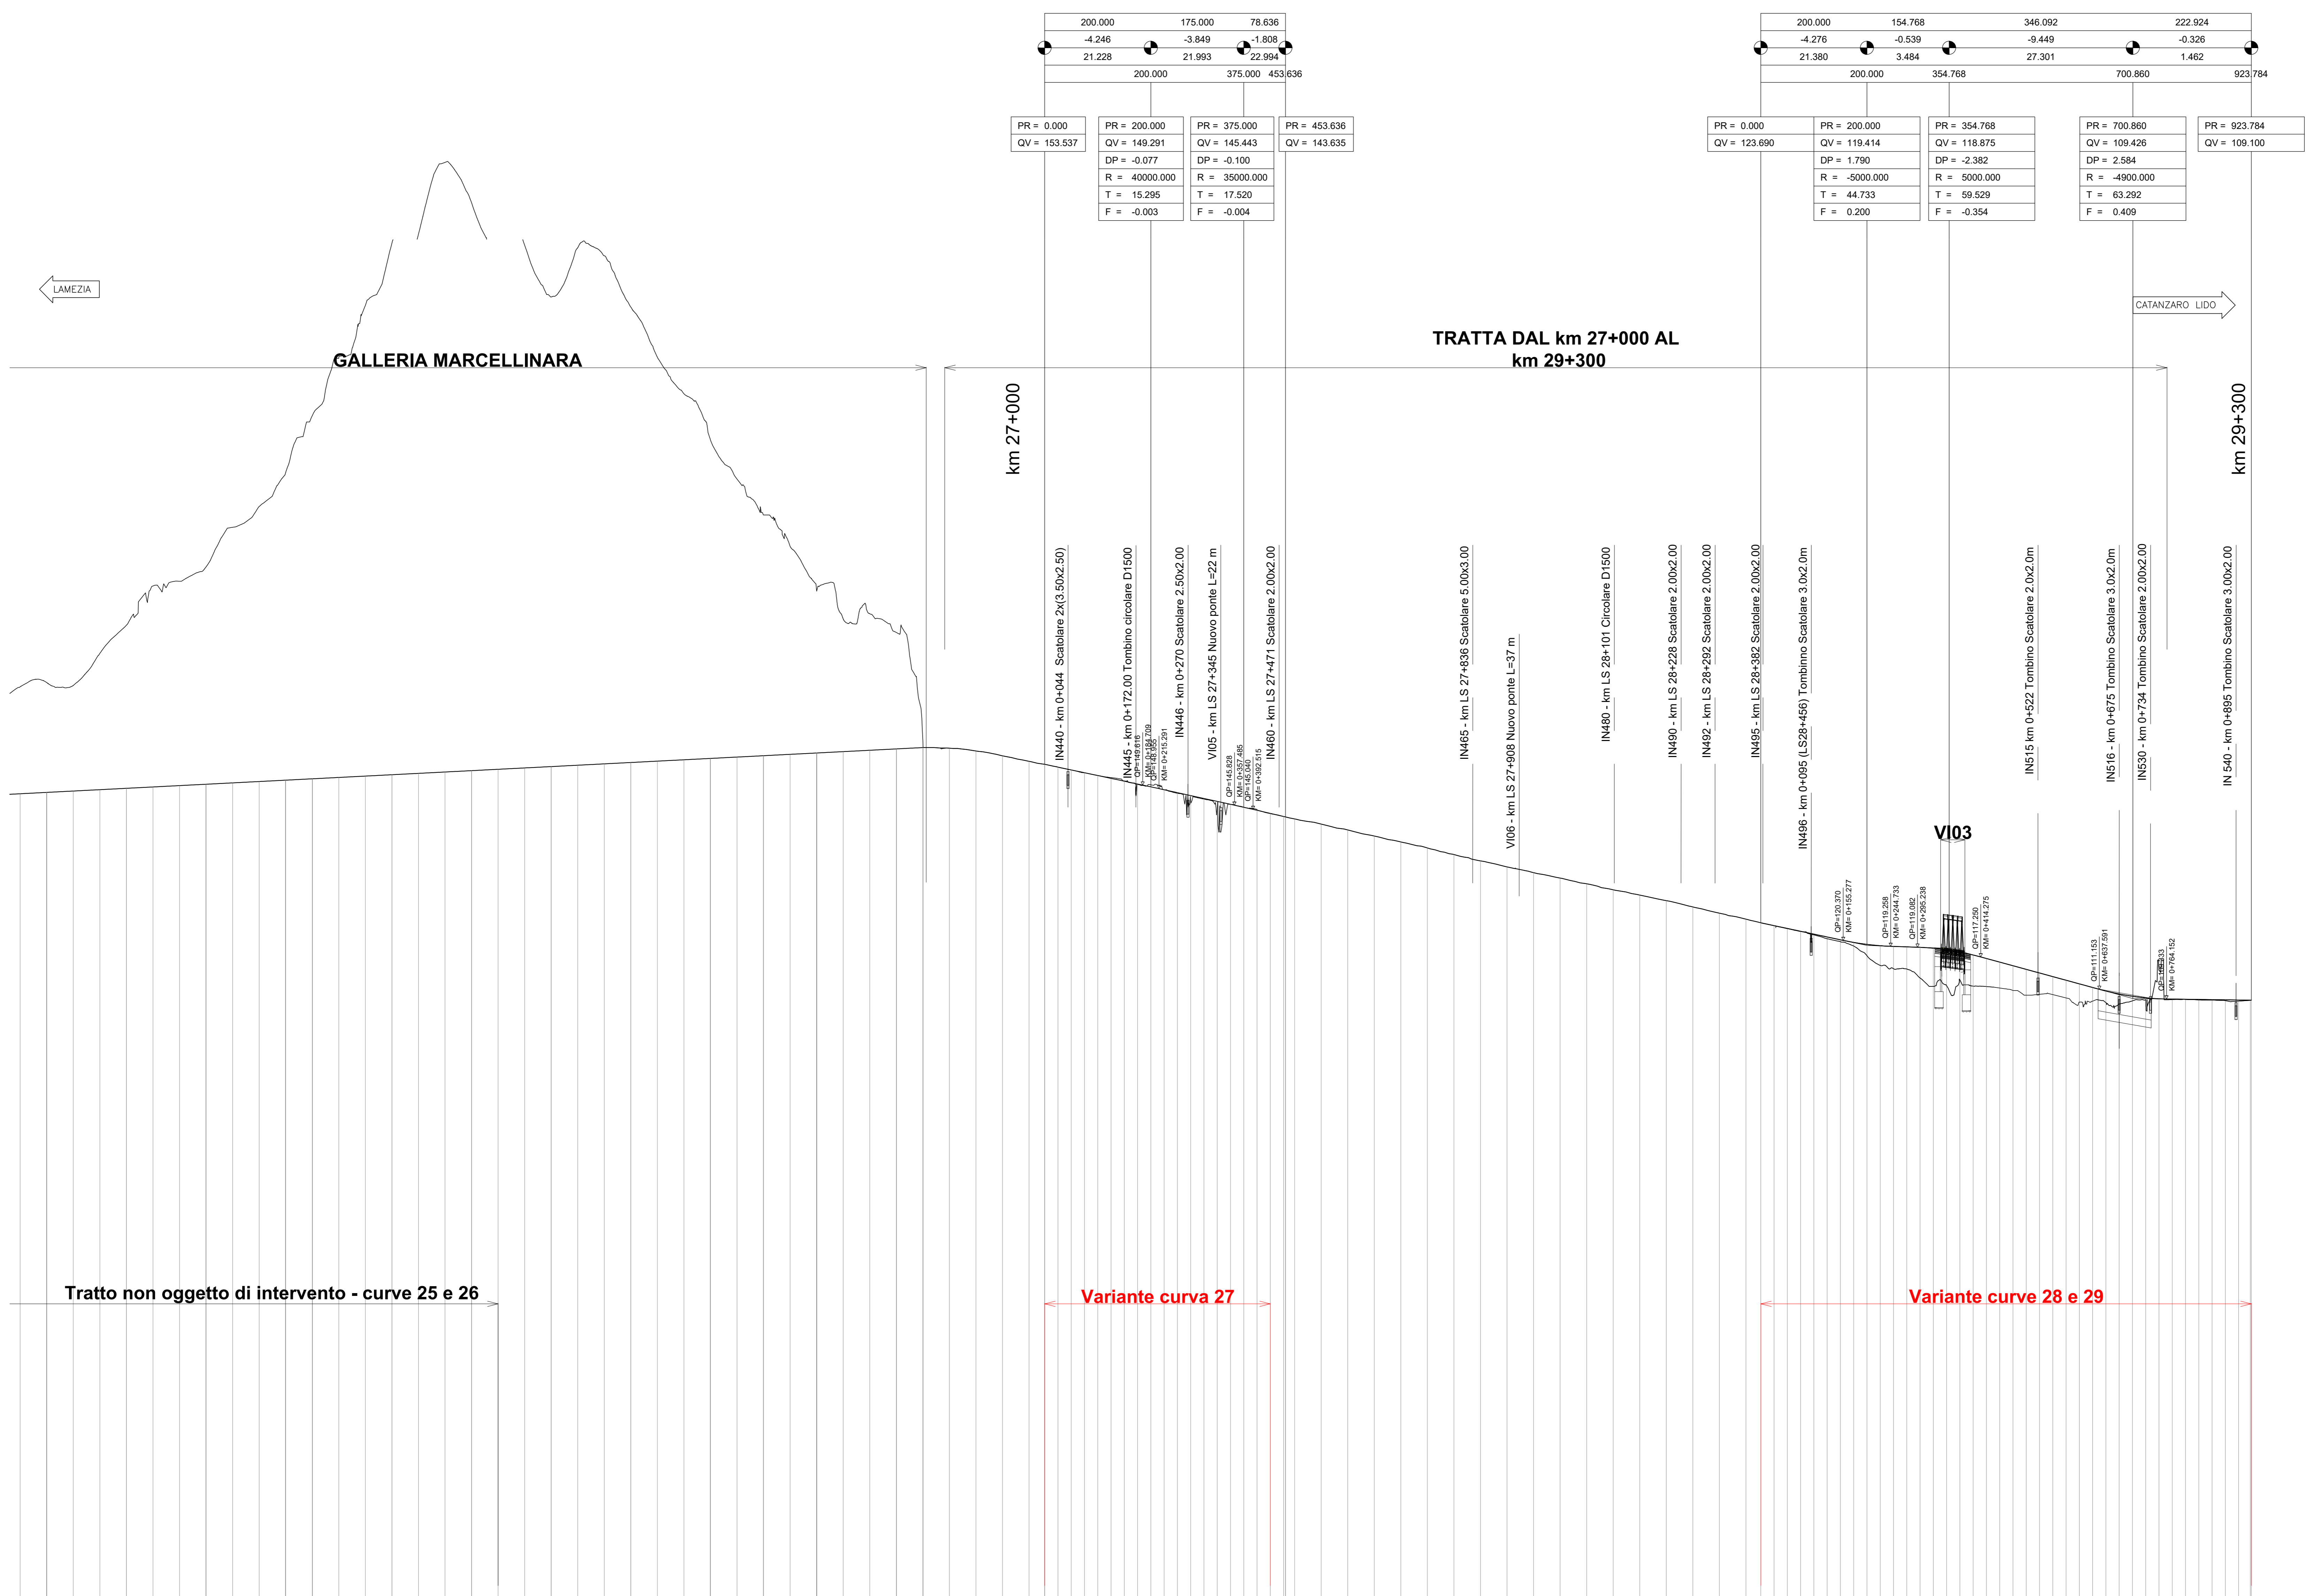

COMMITTENTE:
 RFI - RETE FERROVIARIA ITALIANA - GRUPPO FERROVIE DELLO STATO ITALIANE

PROGETTAZIONE:
 ITALFERR - GRUPPO FERROVIE DELLO STATO ITALIANE

LINEA LAMEZIA T. - CATANZARO L.

U.O. COORDINAMENTO NO CAPTIVE E INGEGNERIA DI SISTEMA

PROGETTO DI FATTIBILITA' TECNICA ED ECONOMICA

COLLEGAMENTO LAMEZIA T. - SETTINGIANO.

VELOCIZZAZIONE MEDIANTE RETTIFICHE DI TRACCIATO.

PROFILO LONGITUDINALE

Profilo longitudinale dal km 27+000 al km 29+000

SCALA:
1:5000/500

COMMESSA	LOTTO	FASE	ENTE	TIPO DOC.	OPERADIS/CIPLUNA	PROGR.	REV.
RC00Y	00	R	10	F5	IF0D001	003	A

Rev.	Descrizione	Redatto	Data	Verificato	Data	Approvato	Data	Autorizzato Data
A	Emissione modula	[Signature]	Marzo 2021	[Signature]	Marzo 2021	[Signature]	Marzo 2021	01/03/2021