PLANIMETRIA DI PROGETTO
SCALA 1:2000

PLANIMETRIA DI PROGETTO
SCALA 1:2000

KEY-MAP

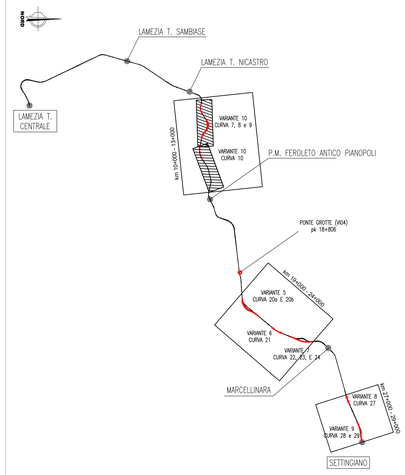

LEGENDA

- TRACCIATO OGGETTO DI MODIFICA PLANO-ALTIMETRICA/SOPRAELEVAZIONE
- TRACCIATO ESISTENTE
- DEMOLIZIONI
- RIPROFILATURA ASTE IDRAULICHE
- BATTERIA DI MICRODRENI
- INTERVENTI DI REGIMENTAZIONE DELLE ACQUE METEORICHE CON RETE DI CANALETTE SUPERFICIALI
- TRINCEE DRENANTI
- INTERVENTI DI STABILIZZAZIONE TIPO 'PRATI ARMATI'

COMMITTENTE:

RFI RETE FERROVIARIA ITALIANA
GRUPPO FERROVIE DELLO STATO ITALIANE

PROGETTAZIONE:

ITALFERR
GRUPPO FERROVIE DELLO STATO ITALIANE

LINEA LAMEZIA T. - CATANZARO L.

U.O. COORDINAMENTO NO CAPTIVE E INGEGNERIA DI SISTEMA

PROGETTO DI FATTIBILITA' TECNICA ED ECONOMICA

COLLEGAMENTO LAMEZIA T. - SETTINGIANO.
VELOCIZZAZIONE MEDIANTE RETTIFICHE DI TRACCIATO.

TRATTA KM 10+000 - KM 13+000 VARIANTE 10 - CURVE 7,8,9 e 10

INFRASTRUTTURA
Planimetria su ortofoto

SCALA: 1:2000

COMMESSA	LOTTO	FASE	ENTE	TIPO DOC.	OPERA/DISCIPLINA	PROGR.	REV.
RCOY	00	R	10	P6	IF0001	003	B

Rev.	Descrizione	Redatto	Data	Verificato	Data	Approvato	Data	Autorizzato Data
A	Emissione esecutiva	P. Luciani	Febbraio 2020	P. Gabbani	Febbraio 2020	S. Vanfiori	Febbraio 2020	G. Ingrosso Marzo 2021
B	Emissione Esecutiva	P. Gabbani	Marzo 2021	M. Villani	Marzo 2021	I.D'amore	Marzo 2021	Consorzio Stabile Project Management Via Pio La Torre, 48 00144 Roma

File: RC0Y00R10P6IF0001003B.DWG n. Elab.: