



DATI DI TRACCIAMENTO VARIANTE

FERROVIA CURVA 21 V PLAN CURVA 21.1		FERROVIA CURVA 21 V PLAN CURVA 21.2		FERROVIA CURVA 21 V PLAN CURVA 21.3		V ALT CURVA 21.1		V ALT CURVA 21.2		V ALT CURVA 21.3		V ALT CURVA 21.4	
X	624374.005	X	624654.185	X	624951.210	PR	0.000	PR	194.506	PR	288.573	PR	591.959
Y	4303246.289	Y	4303296.039	Y	4303404.679	QV	110.922	QV	114.140	QV	114.928	QV	118.930
Asin	98.239123	Asin	78.436687	Asin	78.436687	DP		DP	-0.817	DP	0.472	DP	
R(m)	-1200.000	r	0.000000	r	0.000000	R		R	8000.000	R	-9000.000	R	
Sw(m)	203.267	V(km/h)	140	V(km/h)	140	T		T	32.684	T	21.245	T	
Alfa	13.436239	L(m)	120.000	L(m)	120.000	F		F	20.067	F	21.245	F	
Alfa tot	19.802436	m(m)	0.500	m(m)	0.500	Pc,J		Pc,J	161.828	Pc,J	268.367	Pc,J	
Tanto	127.106	H(m/m)	120.0	H(m/m)	120.0	Pc,F		Pc,F	227.189	Pc,F	308.777	Pc,F	

CARATTERISTICHE CURVA ESISTENTE

CURVA N. 21	
Dati Incostrato	
V	80 km/h
R	770.42 m
D	60 mm
Pe	40 m
Se	198.98 m

PROFILO DI PROGETTO  
SCALA 1:2000/200

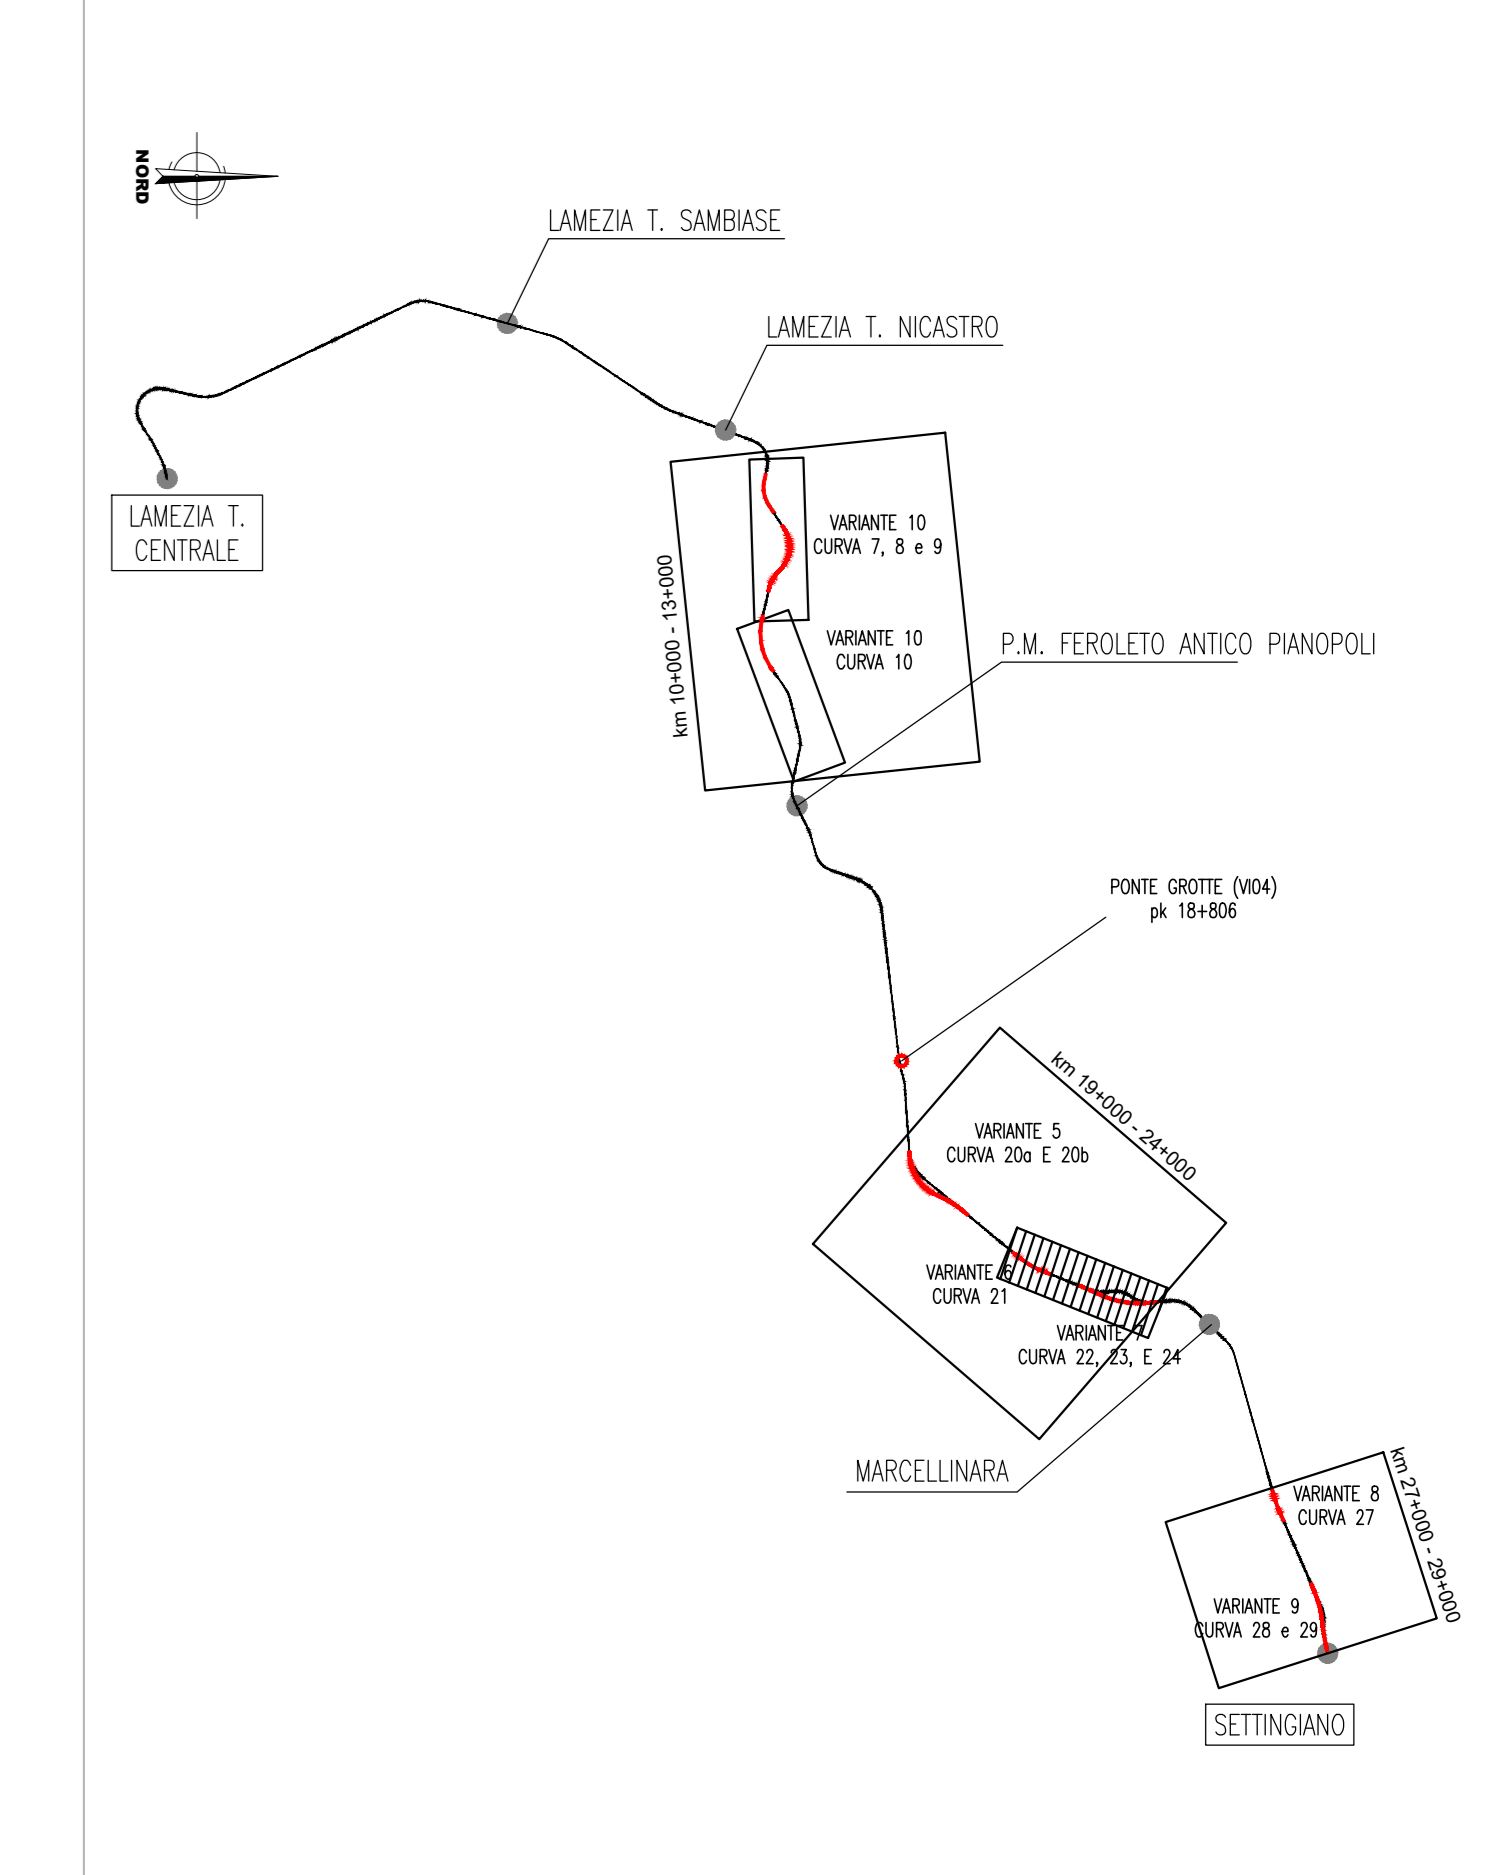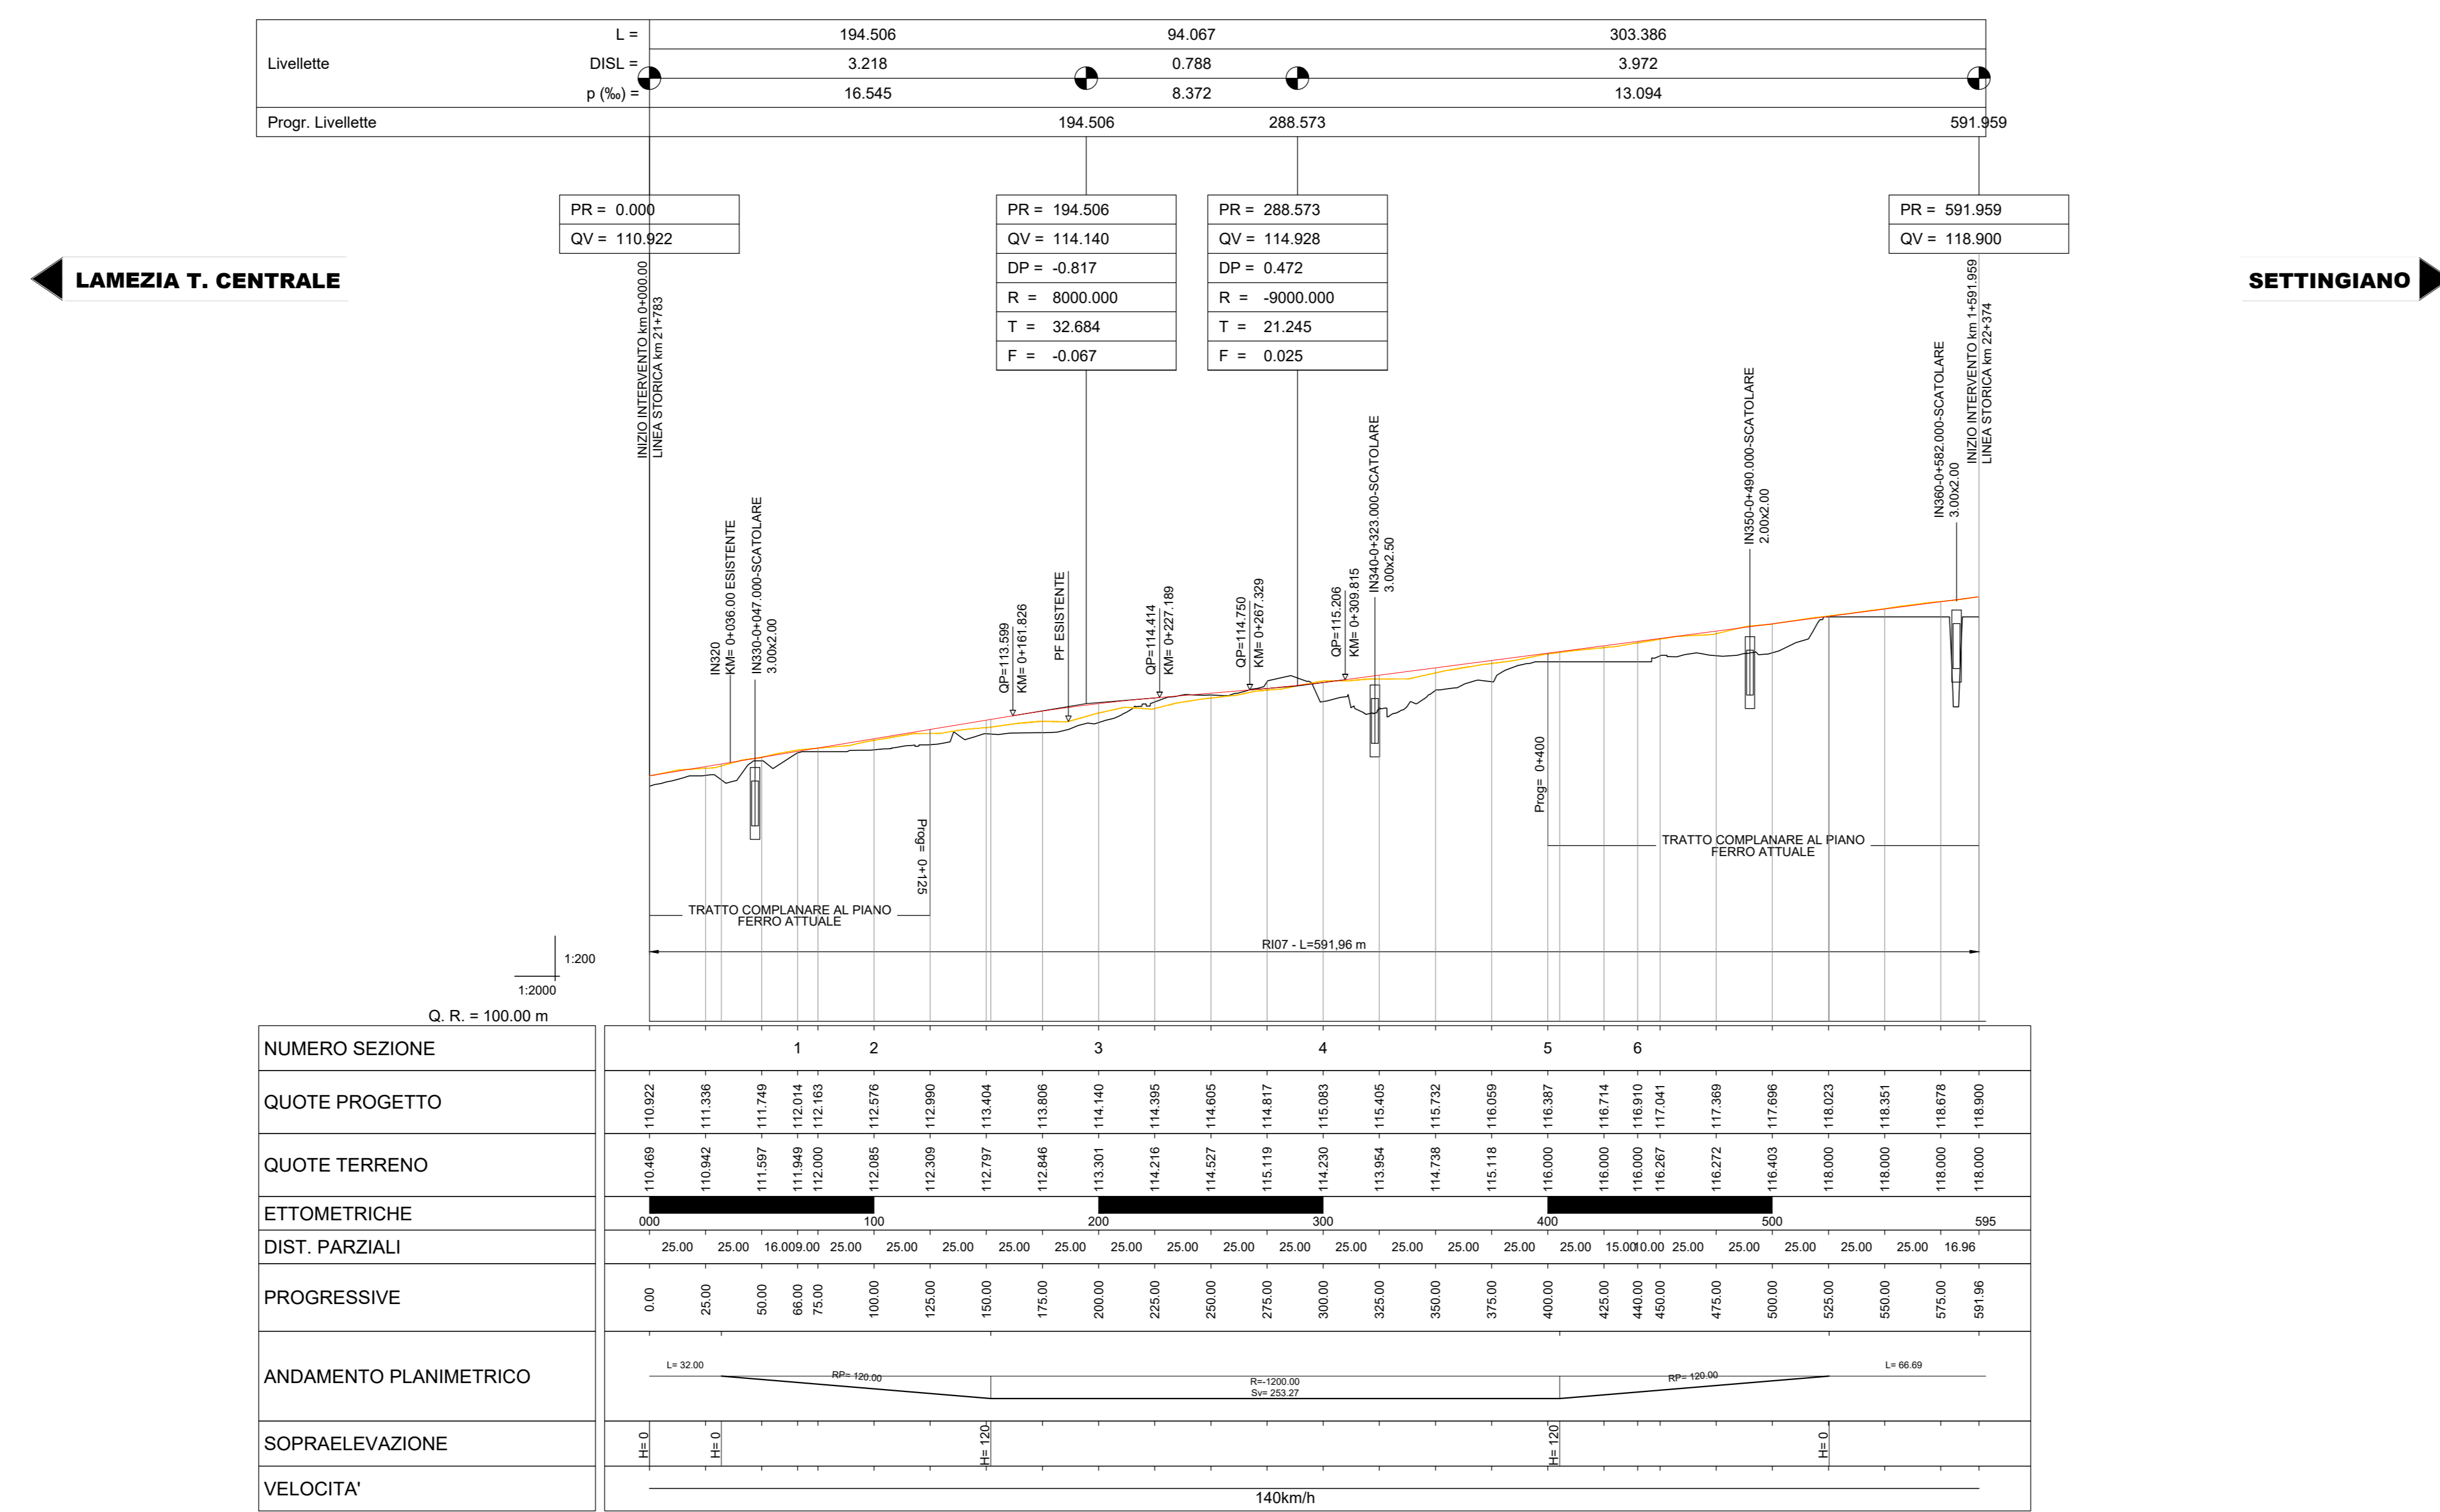

LEGGENDA

- TRACCIATO OGGETTO DI MODIFICA PLANO-ALTIMETRICA/SOPRAELEVAZIONE
- TRACCIATO ESISTENTE
- DEMOLIZIONI
- RIPROFILATURA ASTE IDRAULICHE
- BATTERIA DI MICRODRENI
- INTERVENTI DI REGIMENTAZIONE DELLE ACQUE METEORICHE CON RETE DI CANALETTE SUPERFICIALI
- TRINCEE DRENANTI
- INTERVENTI DI STABILIZZAZIONE TIPO 'PRATI ARMATI'

COMMITTENTE:  
**RFI**  
RETE FERROVIARIA ITALIANA  
GRUPPO FERROVIE DELLO STATO ITALIANO

PROGETTAZIONE:  
**ITALFERR**  
GRUPPO FERROVIE DELLO STATO ITALIANO

**LINEA LAMEZIA T. - CATANZARO L.**

**U.O. COORDINAMENTO NO CAPTIVE E INGEGNERIA DI SISTEMA**

**PROGETTO DI FATTIBILITA' TECNICA ED ECONOMICA**

**COLLEGAMENTO LAMEZIA T. - SETTINGIANO.**

**VELOCIZZAZIONE MEDIANTE RETTIFICHE DI TRACCIATO.**

**TRATTA KM 19+000 - KM 24+000 VARIANTE 6: Curva n° 21**

**INFRASTRUTTURA**

Plano-profilo su ortofoto

SCALA: 1:2000/200

Rev.	Descrizione	Redatto	Data	Verificato	Data	Approvato	Data	Autorizzato Data
A	Emissione esecutiva	P. Lupari	Febbraio 2020	P. Galassi	Febbraio 2020	G. Verboni	Febbraio 2020	G. Ingrosso Marzo 2021
B	Emissione Conclusiva	P. Galassi	Marzo 2021	M. Vignoli	Marzo 2021	G. Verboni	Marzo 2021	

File: R02V00R10L6FP0001012B.DWG n. Elab.: