

LEGENDA

- TRACCIATO OGGETTO DI MODIFICA PLANO-ALTIMETRICA/SOPRAELEVAZIONE
- TRACCIATO ESISTENTE
- DEMOLIZIONI
- RIPROFILATURA ASTE IDRAULICHE
- BATTERIA DI MICRODRENI
- INTERVENTI DI REGIMENTAZIONE DELLE ACQUE METEORICHE CON RETE DI CANALLETTE SUPERFICIALI
- TRINCEE DRENANTI
- INTERVENTI DI STABILIZZAZIONE TIPO 'PRATI ARMATI'


DATI DI TRACCIAMENTO VARIANTE

FERROVIA CURVA 28_29 V PLAN CURVA 28_29.1		FERROVIA CURVA 28_29 V PLAN CURVA 28_29.2		FERROVIA CURVA 28_29 V PLAN CURVA 28_29.3		FERROVIA CURVA 28_29 V PLAN CURVA 28_29.4		V ALT CURVA 28_29.1		V ALT CURVA 28_29.2		V ALT CURVA 28_29.3		V ALT CURVA 28_29.4		V ALT CURVA 28_29.1	
X	630227.904	X	630465.186	X	630901.476	X	630959.506	PR	13.000	PR	130.000	PR	134.748	PR	110.006	PR	103.794
Y	4307599.071	Y	4307468.629	Y	4307183.431	Y	4307069.116	QV	-0.000	QV	-0.000	QV	-0.000	QV	-0.006	QV	-0.006
Asm	127.897473	Asm	130.000	Asm	130.000	Asm	130.000	DP	0.000	DP	0.000	DP	0.000	DP	0.000	DP	0.000
		R(m)	1500.000	R(m)	2300.000	R(m)	2300.000	R	0.000	R	5000.000	R	5000.000	R	4900.000	R	4900.000
		V(km/h)	140	V(km/h)	140	V(km/h)	140	T	0.000	T	0.000	T	0.000	T	0.000	T	0.000
		Alfa	14.475476	Alfa	14.475476	Alfa	14.475476	F	0.120	F	0.120	F	0.120	F	0.120	F	0.120
		Alfa tot	15.714608	Alfa tot	15.714608	Alfa tot	15.714608	Pc	165.381	Pc	165.381	Pc	165.381	Pc	165.381	Pc	165.381
		Tarso	171.214	Tarso	171.214	Tarso	171.214	Pt	234.626	Pt	234.626	Pt	234.626	Pt	234.626	Pt	234.626

CARATTERISTICHE CURVA ESISTENTE

CURVA N. 28	CURVA N. 29
Dati Tracciato	Dati Tracciato
V = 80 km/h	V = 80 km/h
R = 261.4 m	R = 214.29 m
D = 140 mm	D = 70 mm
R _s = 83.33 m	R _s = 50 m
S _c = 44.63 m	S _c = 58.35 m

PROFILO DI PROGETTO
SCALA 1:2000/200

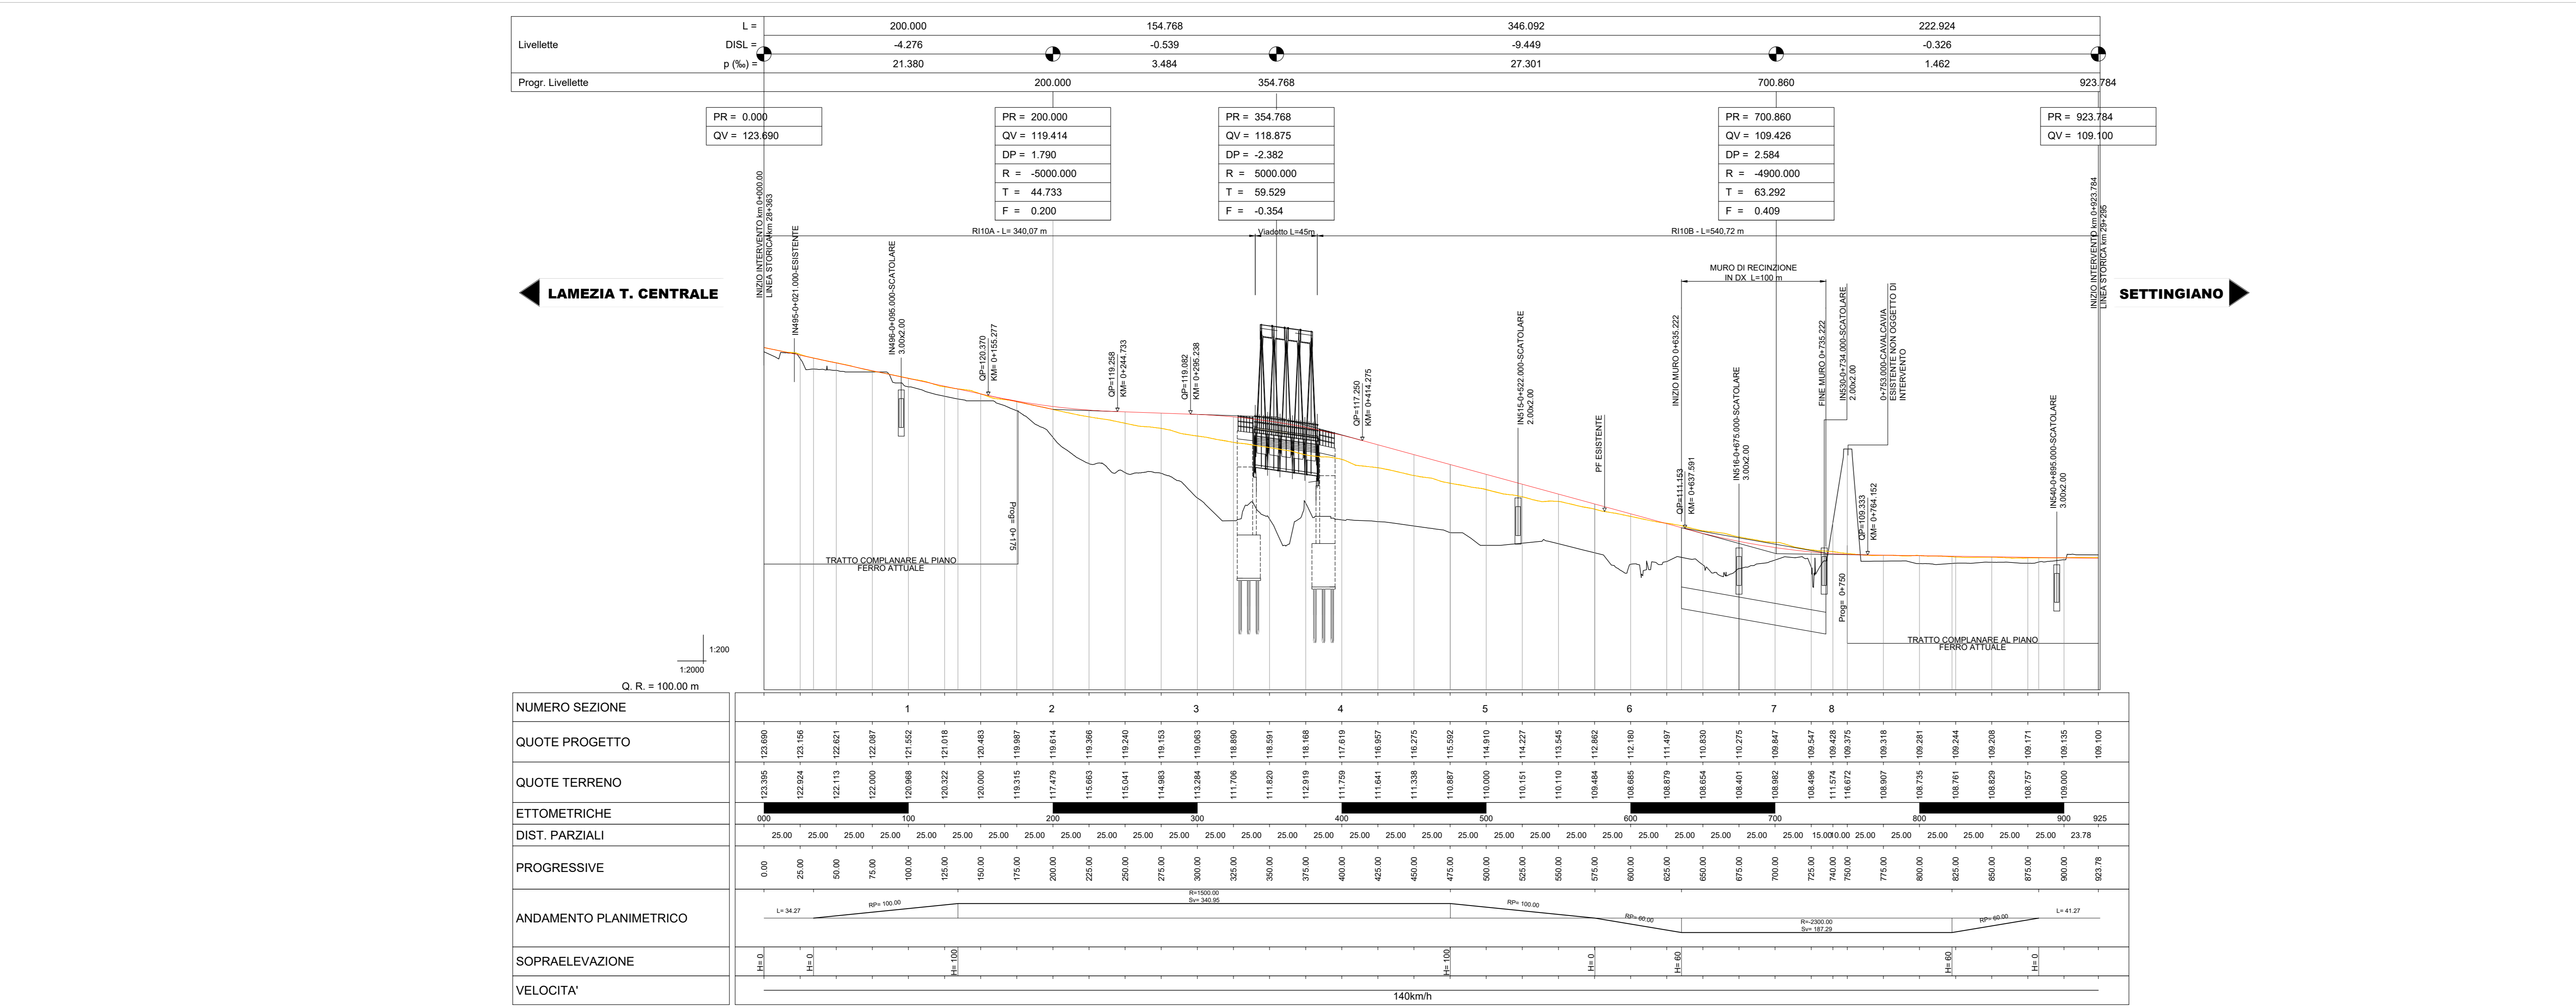

COMMITTENTE: **RFI** RETE FERROVIARIA ITALIANA GRUPPO FERROVIE DELLO STATO ITALIANO

PROGETTAZIONE: **ITALFER** GRUPPO FERROVIE DELLO STATO ITALIANO

LINEA LAMEZIA T. - CATANZARO L.

U.O. COORDINAMENTO NO CAPTIVE E INGEGNERIA DI SISTEMA

PROGETTO DI FATTIBILITA' TECNICA ED ECONOMICA

COLLEGAMENTO LAMEZIA T. - SETTINGIANO.

VELOCIZZAZIONE MEDIANTE RETTIFICHE DI TRACCIATO.

TRATTA KM 27+000 - KM 29+000 VARIANTE 9: Curve n° 28 e 29

INFRASTRUTTURA

Plano-profilo su ortofoto

SCALA: 1:2000/200

Rev.	Descrizione	Redatto	Data	Verificato	Data	Approvato	Data	Autorizzato Data
A	Emissione esecutiva	P. Lupari	Febbraio 2020	P. Gobbi	Febbraio 2020	S. Verboni	Febbraio 2020	G. Ingrosso Marzo 2021
B	Emissione Esecutiva	P. Gobbi	Marzo 2021	M. Vignani	Marzo 2021	G. Ingrosso	Marzo 2021	G. Ingrosso Marzo 2021

File: R20V00R10L6IP0001018B.DWG n. Etab.: