



SEZIONE AA' - INTERVENTI
SCALA 1:200

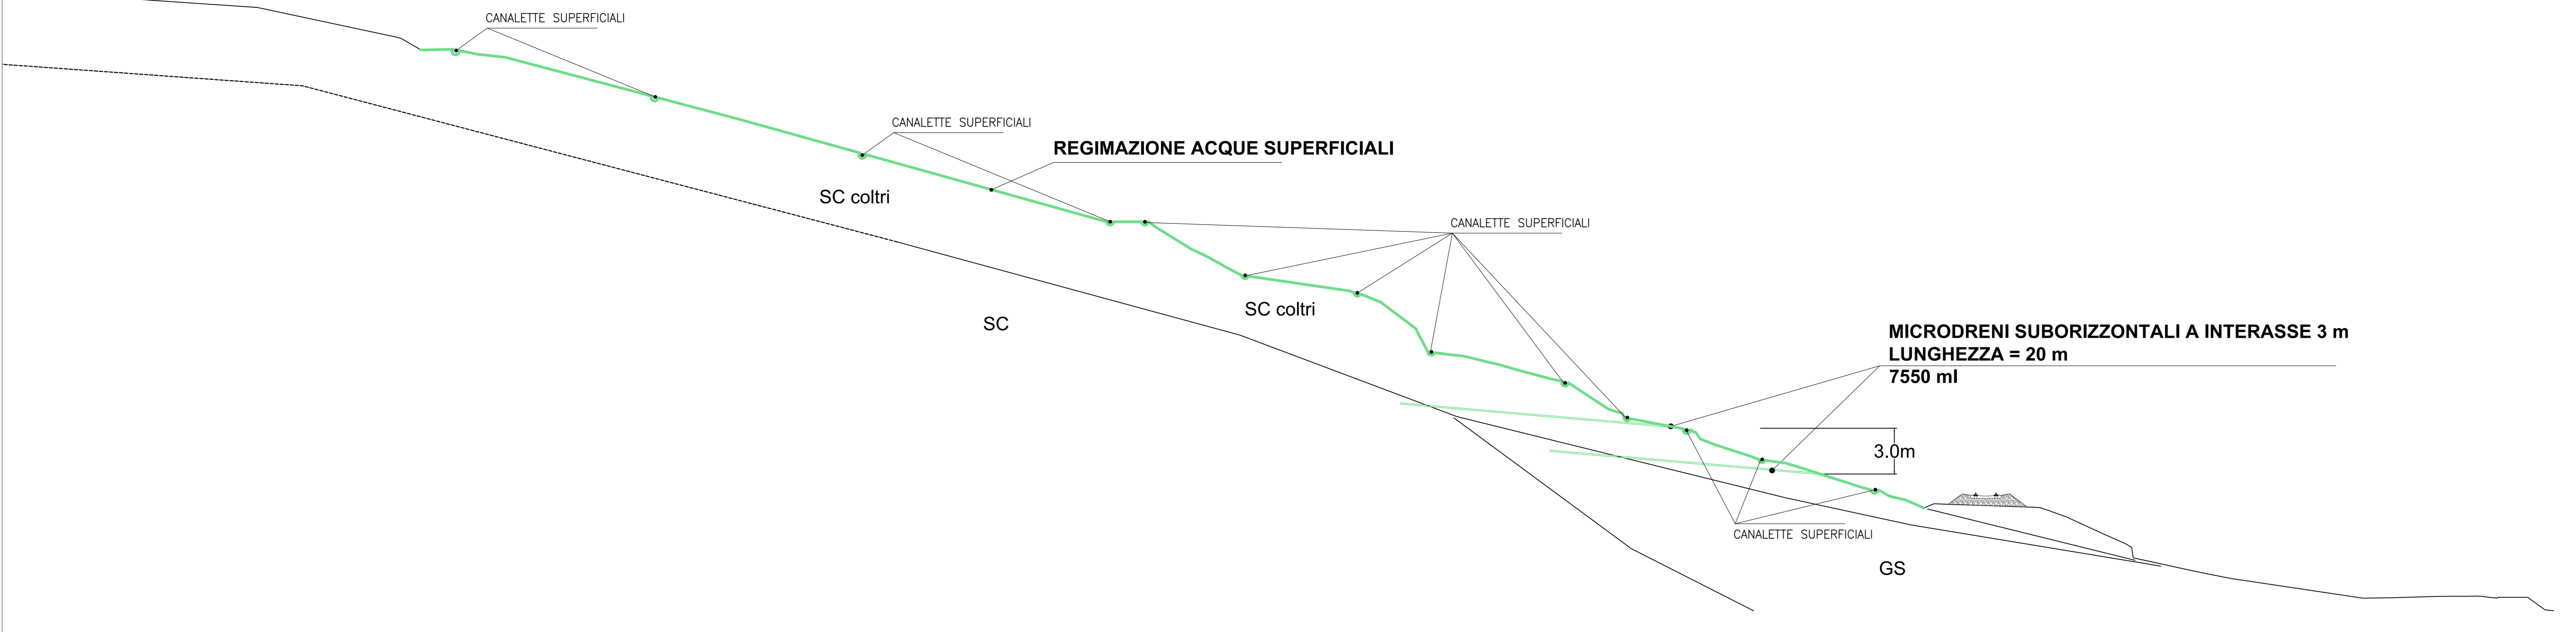

- LEGENDA**
- TRACCIATO OGGETTO DI MODIFICA PLANO-ALTIMETRICA/SOPRAELEVAZIONE
 - TRACCIATO ESISTENTE
 - DEMOLIZIONI
 - RIPROFILATURA ASTE IDRAULICHE
 - BATTERIA DI MICRODRENI
 - INTERVENTI DI REGIMENTAZIONE DELLE ACQUE METEORICHE CON RETE DI CANALETTE SUPERFICIALI
 - TRINCEE DRENANTI
 - INTERVENTI DI STABILIZZAZIONE TIPO 'PRATI ARMATI'

SEZIONE AA' - GEOTECNICA
SCALA 1:500

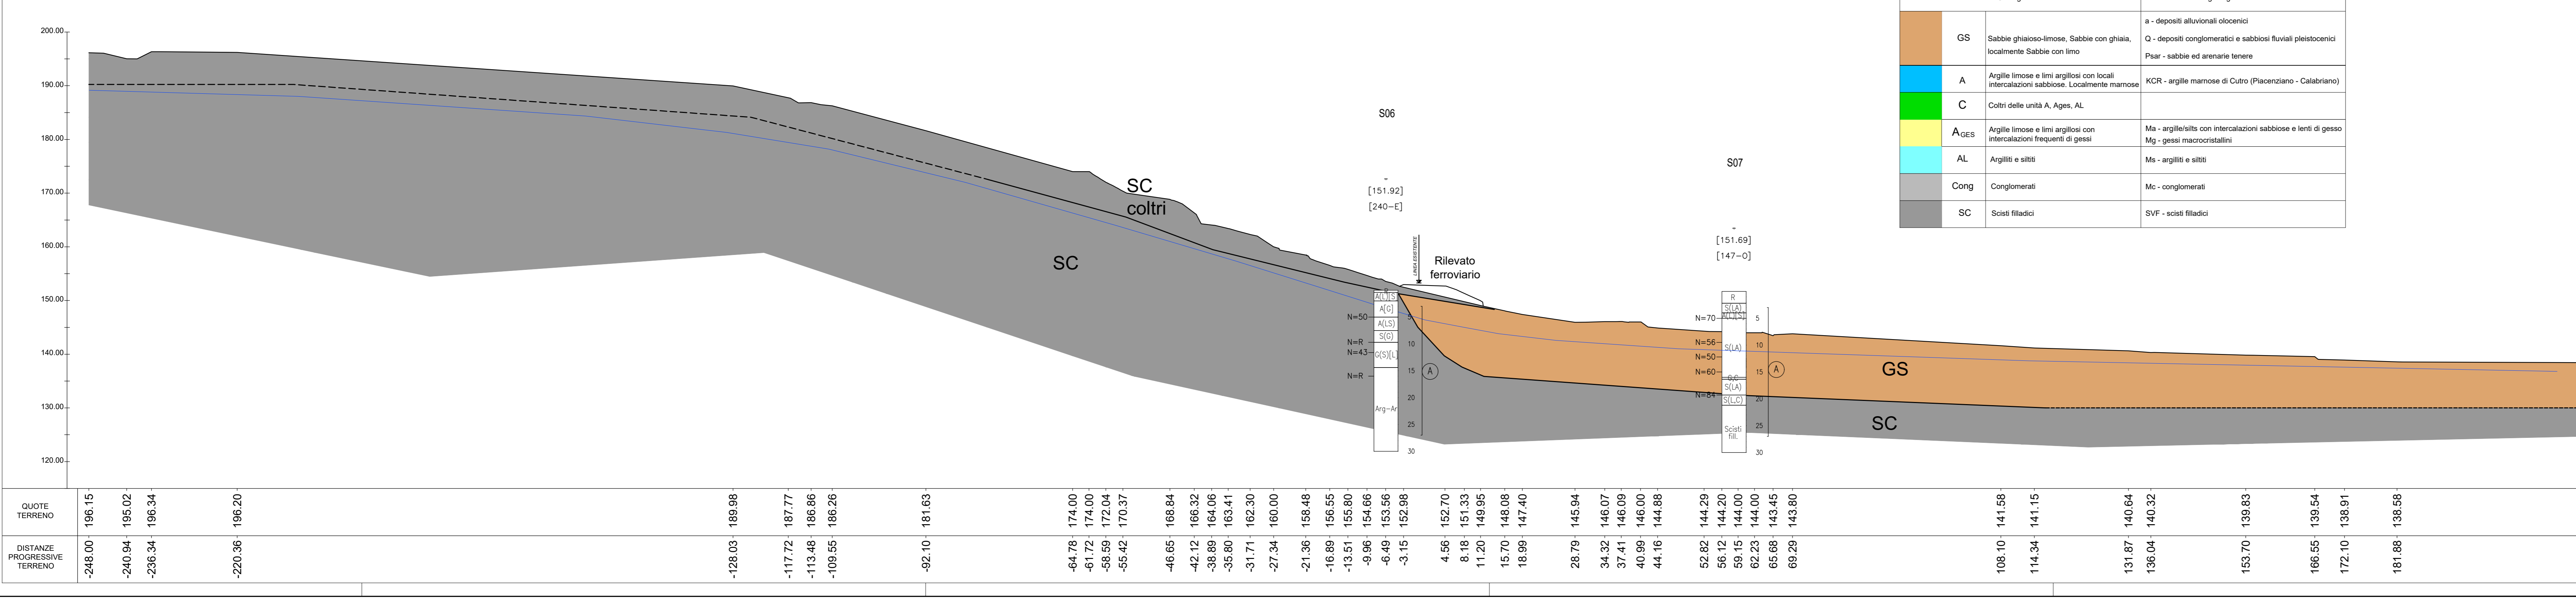

LEGENDA UNITA' GEOTECNICHE

Unità geotecnica	Formazione geologica
GS	a - depositi alluvionali oloceni Q - depositi conglomerati e sabbiosi fluviali pleistocenici Psar - sabbie ed arenarie tenere
A	MCR - argille marnose di Cutro (Piancristano - Calabiano)
C	Mg - argille e silti
A/CES	Mg - argille/limi con intercalazioni sabbiose e limi di gesso
AL	Mg - gessi macrocrystalini
Cong	Mc - conglomerati
SC	SVF - silti fildici

COMMITTENTE: **RFI** RETE FERROVIARIA ITALIANA GRUPPO FERROVIE DELLO STATO ITALIANE

PROGETTAZIONE: **ITALFER** GRUPPO FERROVIE DELLO STATO ITALIANE

LINEA LAMEZIA T. - CATANZARO L.

U.O. COORDINAMENTO NO CAPTIVE E INGEGNERIA DI SISTEMA

PROGETTO DI FATTIBILITA' TECNICA ED ECONOMICA

COLLEGAMENTO LAMEZIA T. - SETTINGIANO.

VELOCIZZAZIONE MEDIANTE RETTIFICHE DI TRACCIATO.

GEOTECNICA

Interventi di stabilizzazione pk 10+500 ca - pk 11+000 ca (LS)

SCALA: varie

Rev.	Descrizione	Redatto	Data	Verificato	Data	Approvato	Data	Autorizzato Data
A	Emissione esecutiva	L. Clerici	Marzo 2011	[Firma]	Marzo 2011	[Firma]	Marzo 2011	L. Clerici

File: RCFY00R10P02GE000002A.DWG n. Etab.: _____