


SCHEMATICO DI INQUADRAMENTO DELLA CANTIERIZZAZIONE

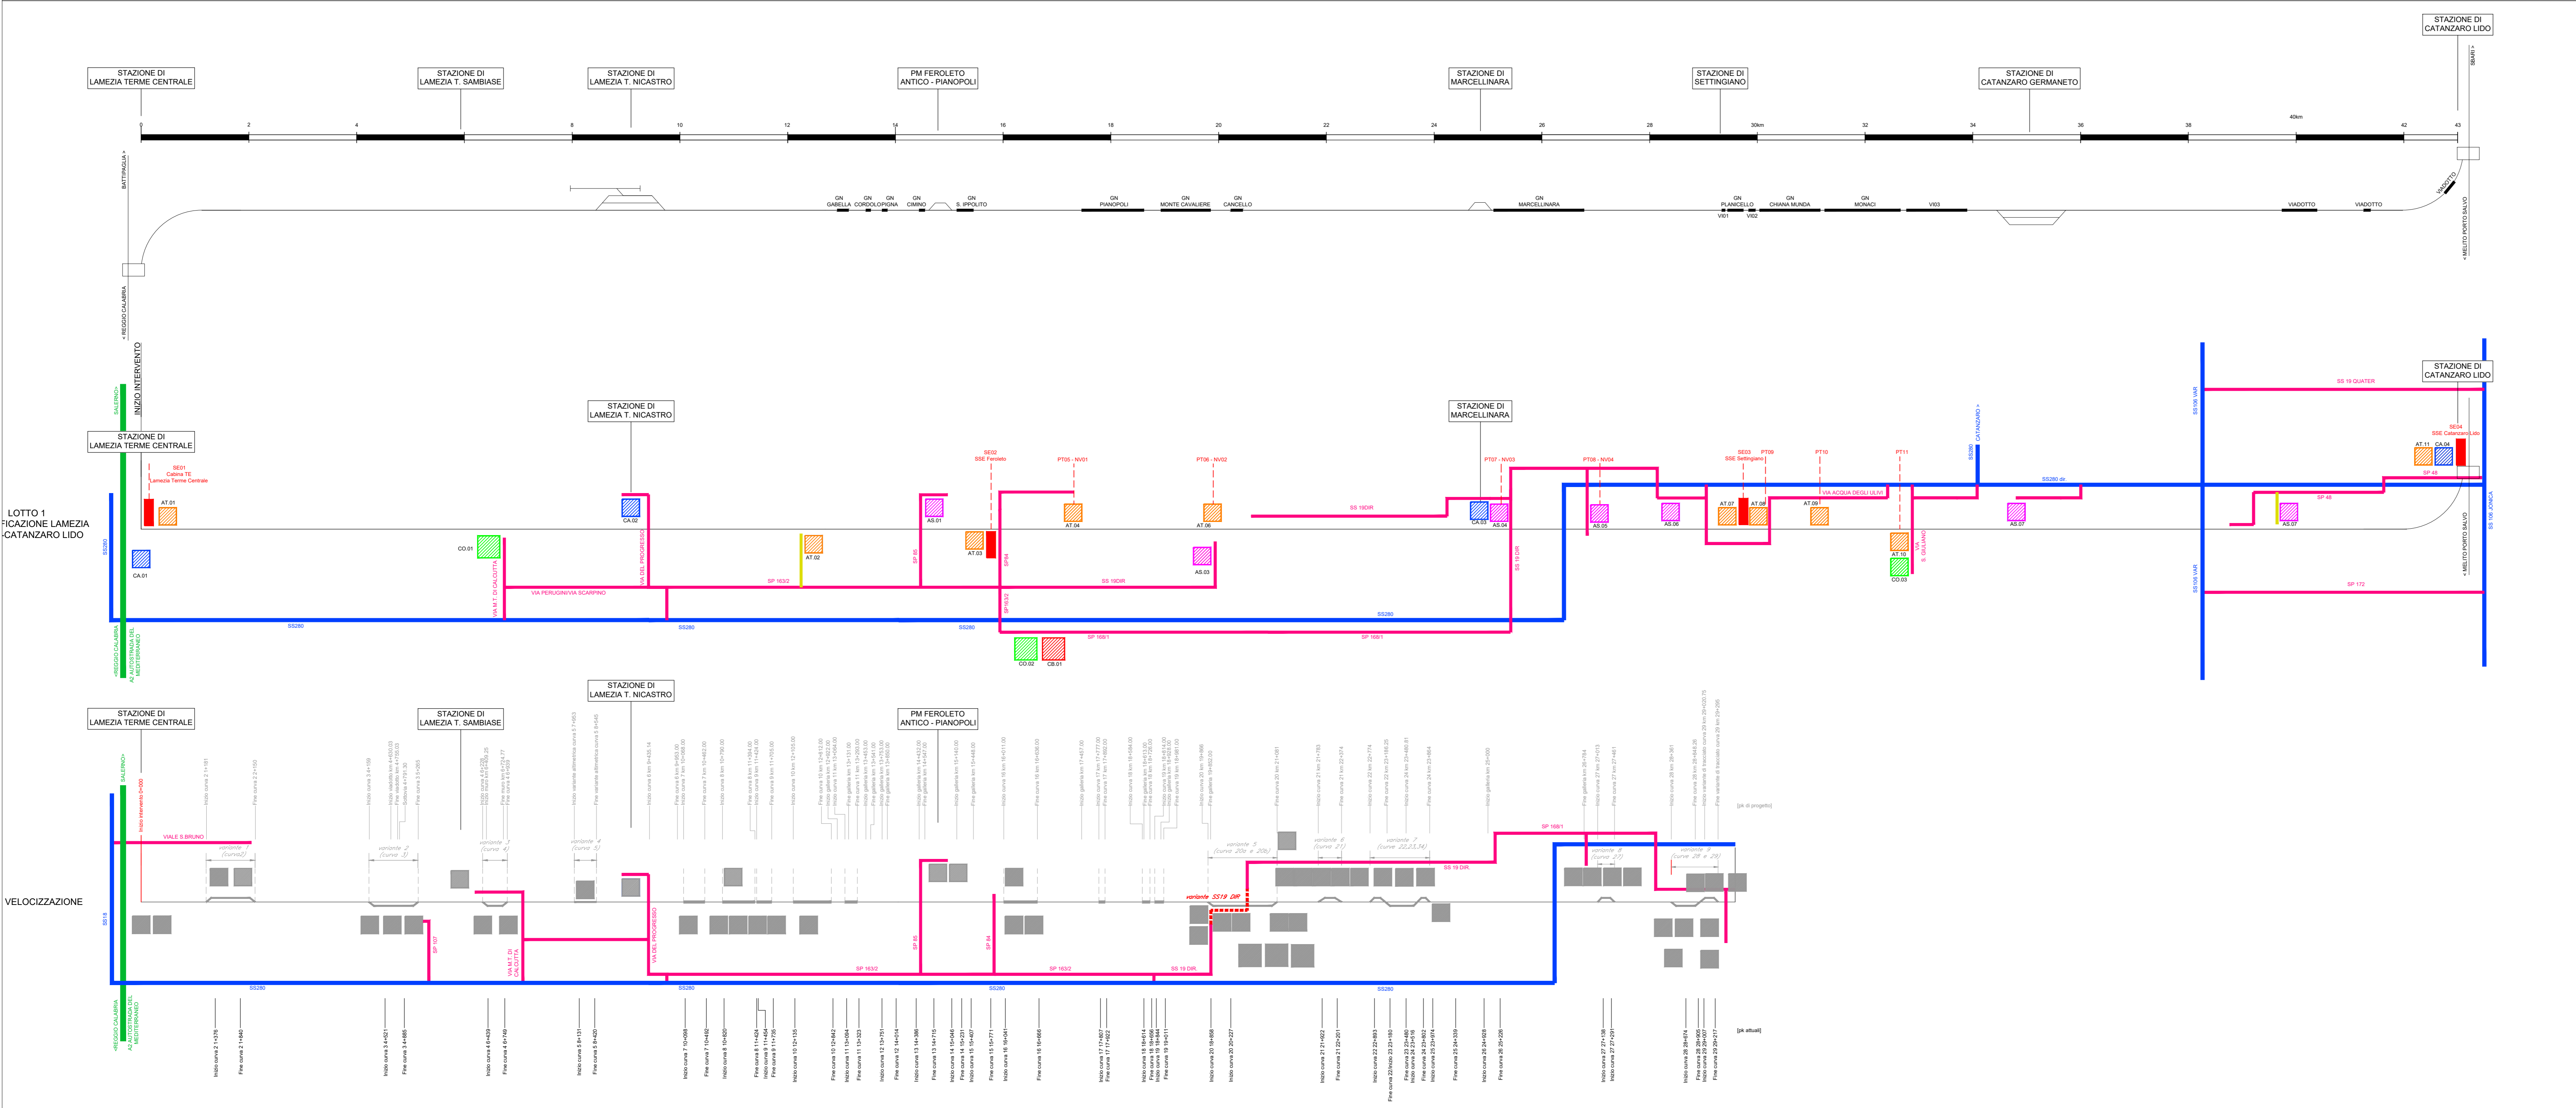

LEGENDA

- CAMPO BASE
- CANTIERE OPERATIVO
- AREA DI STOCCAGGIO
- CANTIERE ARMAMENTO
- AREA TECNICA
- CANTIERI ALTRO APPALTO
- COMUNE / LOCALITA'
- STAZIONE FERROVIARIA
- ▲ IMPIANTO CONGLOMERATI
- VIABILITA' PRIMARIA
- VIABILITA' PRINCIPALE
- VIABILITA' SECONDARIA
- VIABILITA' LOCALE/PODERALE
- PISTA DI CANTIERE
- LINEA FERROVIARIA ESISTENTE

IMPIANTI CONGLOMERATI

ID	SOCIETA'	INDIRIZZO
B.1	Calabria calcestruzzi S.r.l.	Contrada Petrine, Luzzi (CS)
B.2	Piano Lago calcestruzzi S.r.l.	Contrada Felicetti, Figline Vegliaturo (CS)
B.3	Gigliotti calcestruzzi S.r.l.	Contrada Vicario, Cicala (CZ)
B.4	Gigliotti calcestruzzi S.r.l.	Loc. Fiasco Baldia, Borgia (CZ)
B.5	Gigliotti calcestruzzi S.r.l.	Diga sul Melito, Gimigliano (CZ)
B.6	Calabria Calcestruzzi S.r.l.	Contrada San Leonardo, Castiglione Cosentino (CS)
B.7	Cal.Me. S.p.a.	Zona Industriale, Marcellinara (CZ)
B.8	Pensabene Calcestruzzi S.r.l.s.	Via Fiumarella 40, Soveria Mannelli (CZ)
B.9	Sgromo Group	Str. S. Nicola, 88025 Maida (CZ)
B.10	Tracocem S.r.l.	Str. Quota Barila Loc. Vena di Maida - 88025 Maida (CZ)

COMMITTENTE: **RFI**
RETE FERROVIARIA ITALIANA
GRUPPO FERROVIE DELLO STATO ITALIANE

PROGETTAZIONE: **ITALFER**
SOCIETA' PER AZIENDA

U.O. ARCHITETTURA, AMBIENTE E TERRITORIO - CANTIERIZZAZIONE E SOTTOSERVIZI
PROGETTO DEFINITIVO
COLLEGAMENTO LAMEZIA T. - CATANZARO - DORSALE JONICA
ELETTRIFICAZIONE TRATTA LAMEZIA T. - CATANZARO L.
LOTTO 01

COROGRAFIA GENERALE DI INQUADRAMENTO DELLA CANTIERIZZAZIONE E DELLA VIABILITA' PUBBLICA IMPEGNATA DAL TRASPORTO MATERIALI

PFTE da sottoporre all'esame del CSLLPP ai sensi del DL 16 luglio 2020, n. 76 «convertito con legge n. 120/2020» «Misure urgenti per la semplificazione e l'innovazione digitale.»

SCALA: **1:50.000**

COMMESSA LOTTO FASE ENTE TIPO DOC. OPERA/DISCIPLINA Progr. REV.

RC0W 01 D 53 C2 CA0000 001 B

Rev.	Descrizione	Redatto	Data	Verificato	Data	Approvato	Data	Autore
A	Emissione esecutiva	M. M. M.	Giugno 2020	S. Caporaso	Giugno 2020	S. Vianori	Giugno 2020	
B	Emissione esecutiva	B. Caporaso	Ottobre 2020	B. Caporaso	Ottobre 2020	S. Vianori	Ottobre 2020	

File: RC0W01D53C2CA000001B.dwg n. Etab.: 651