



COROGRAFIA DI PROGETTO
SCALA 1:5000

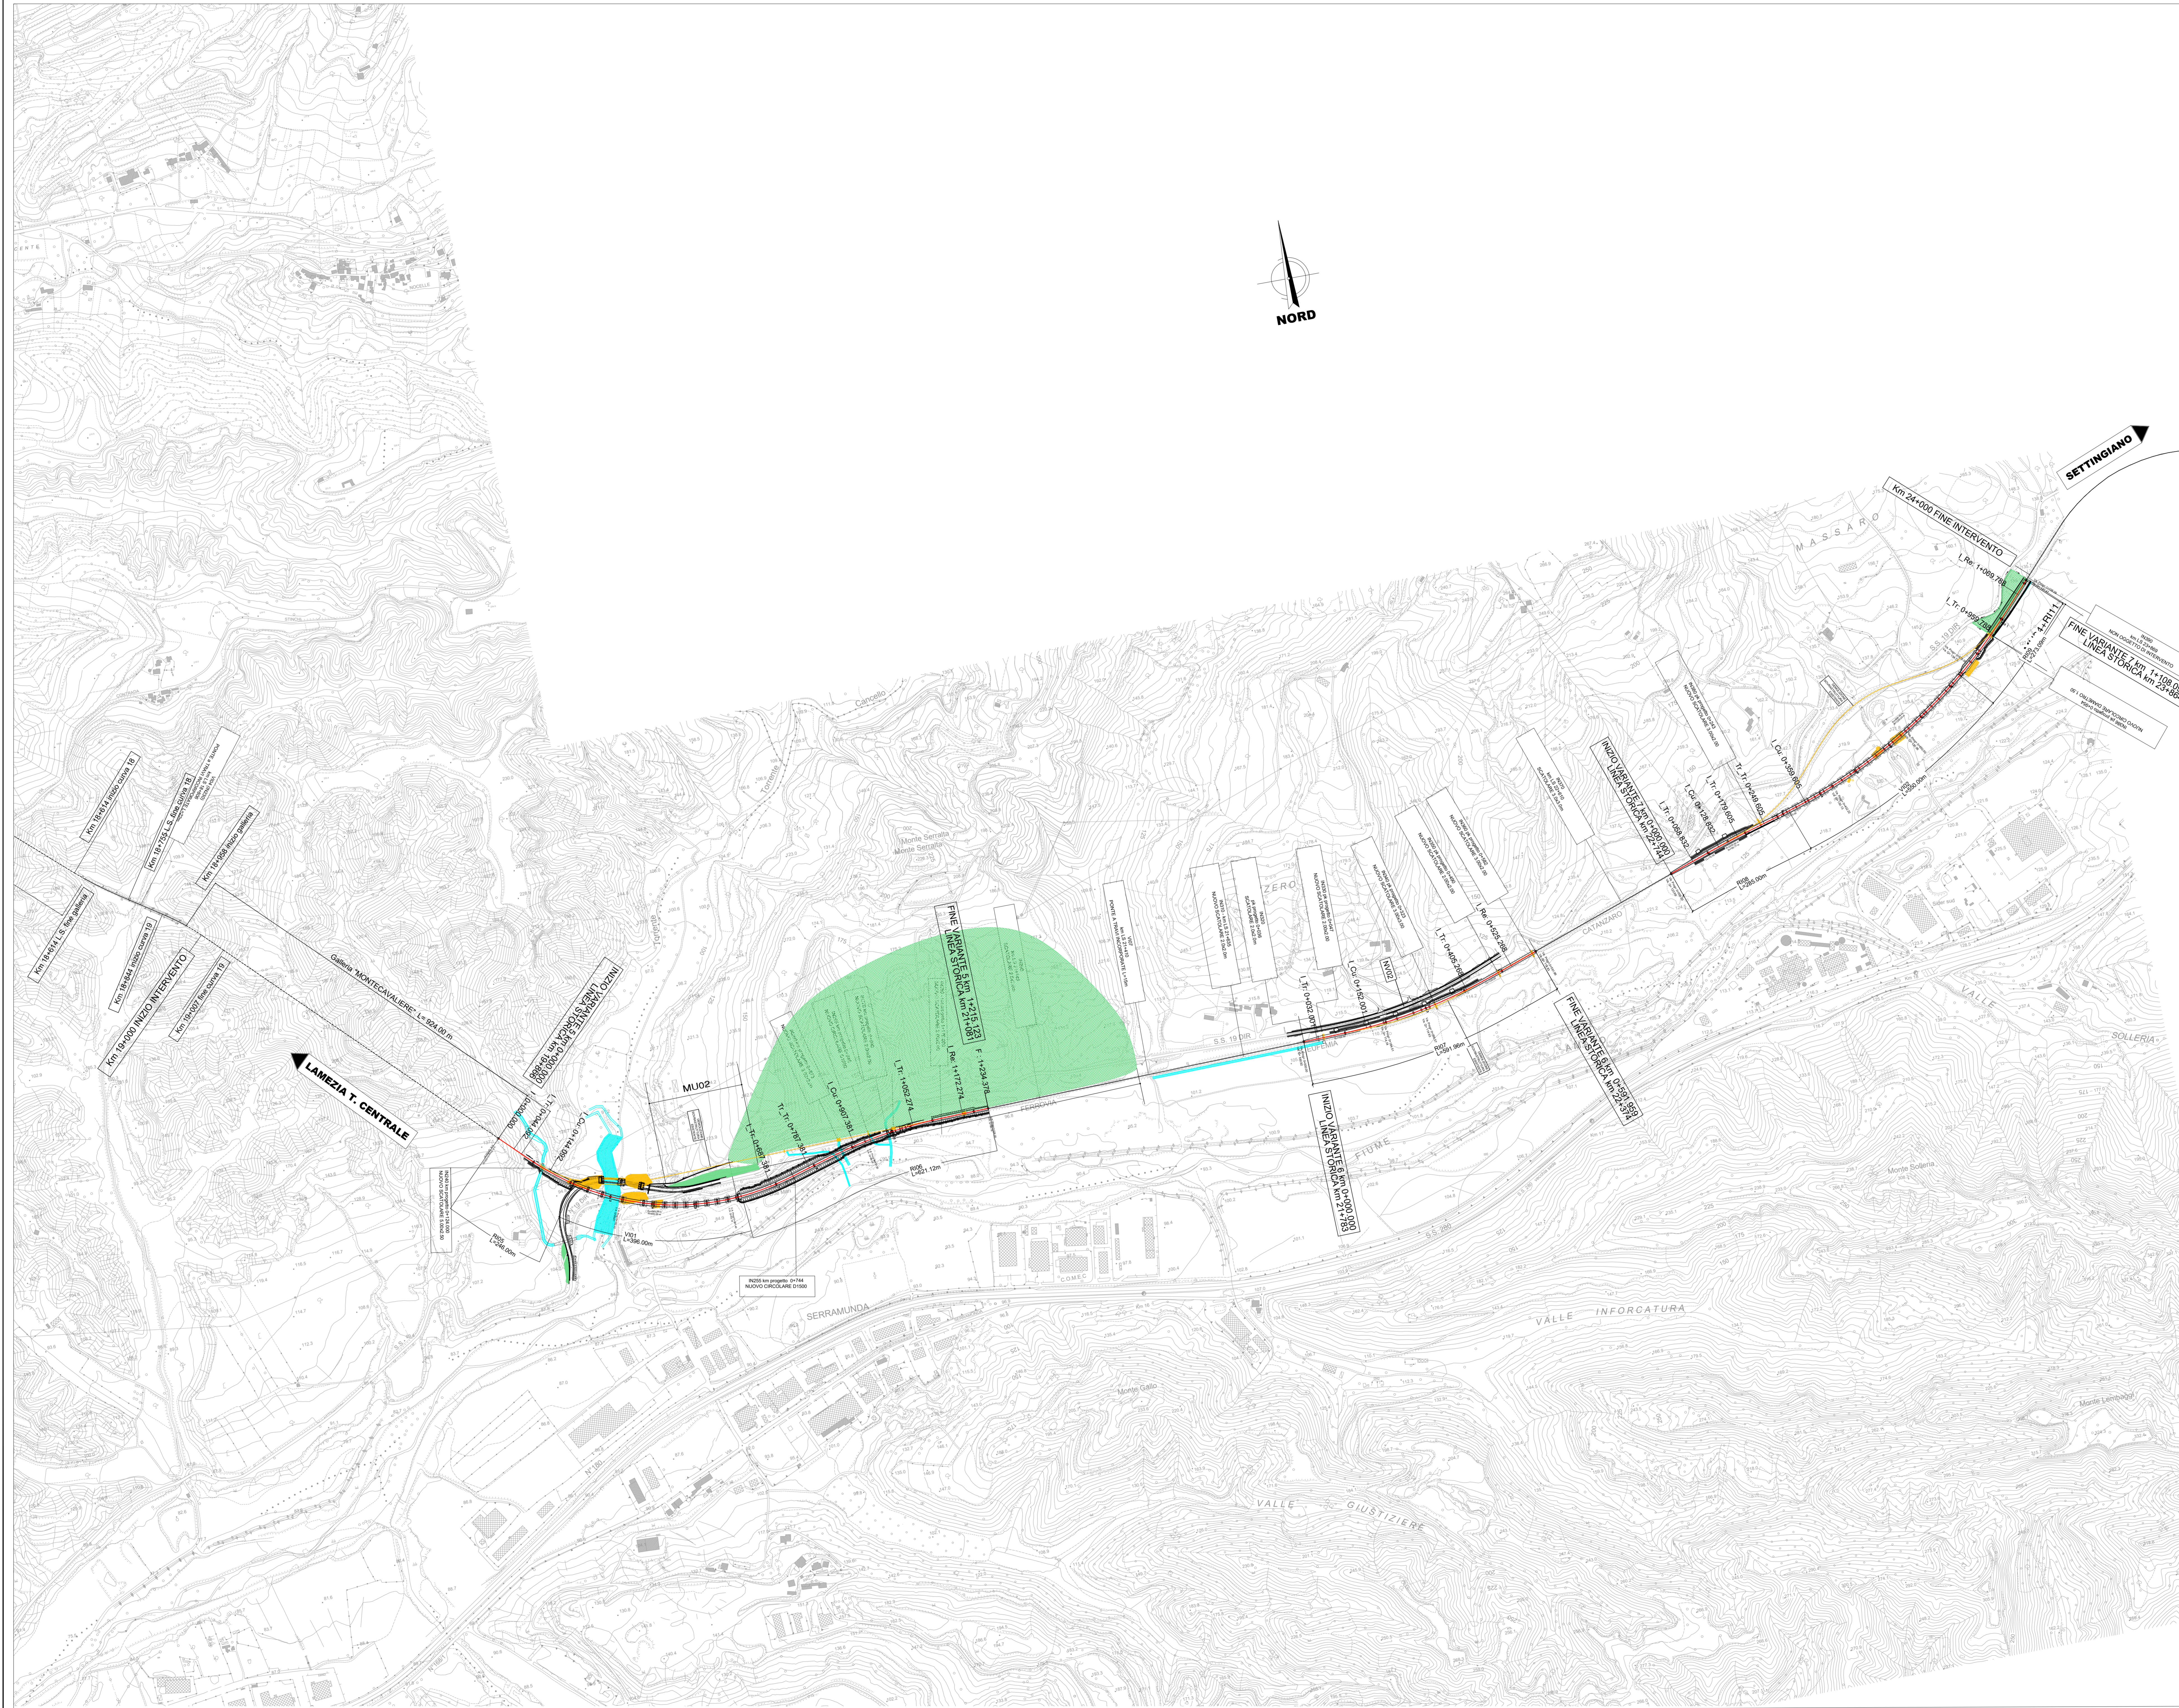

KEY-MAP

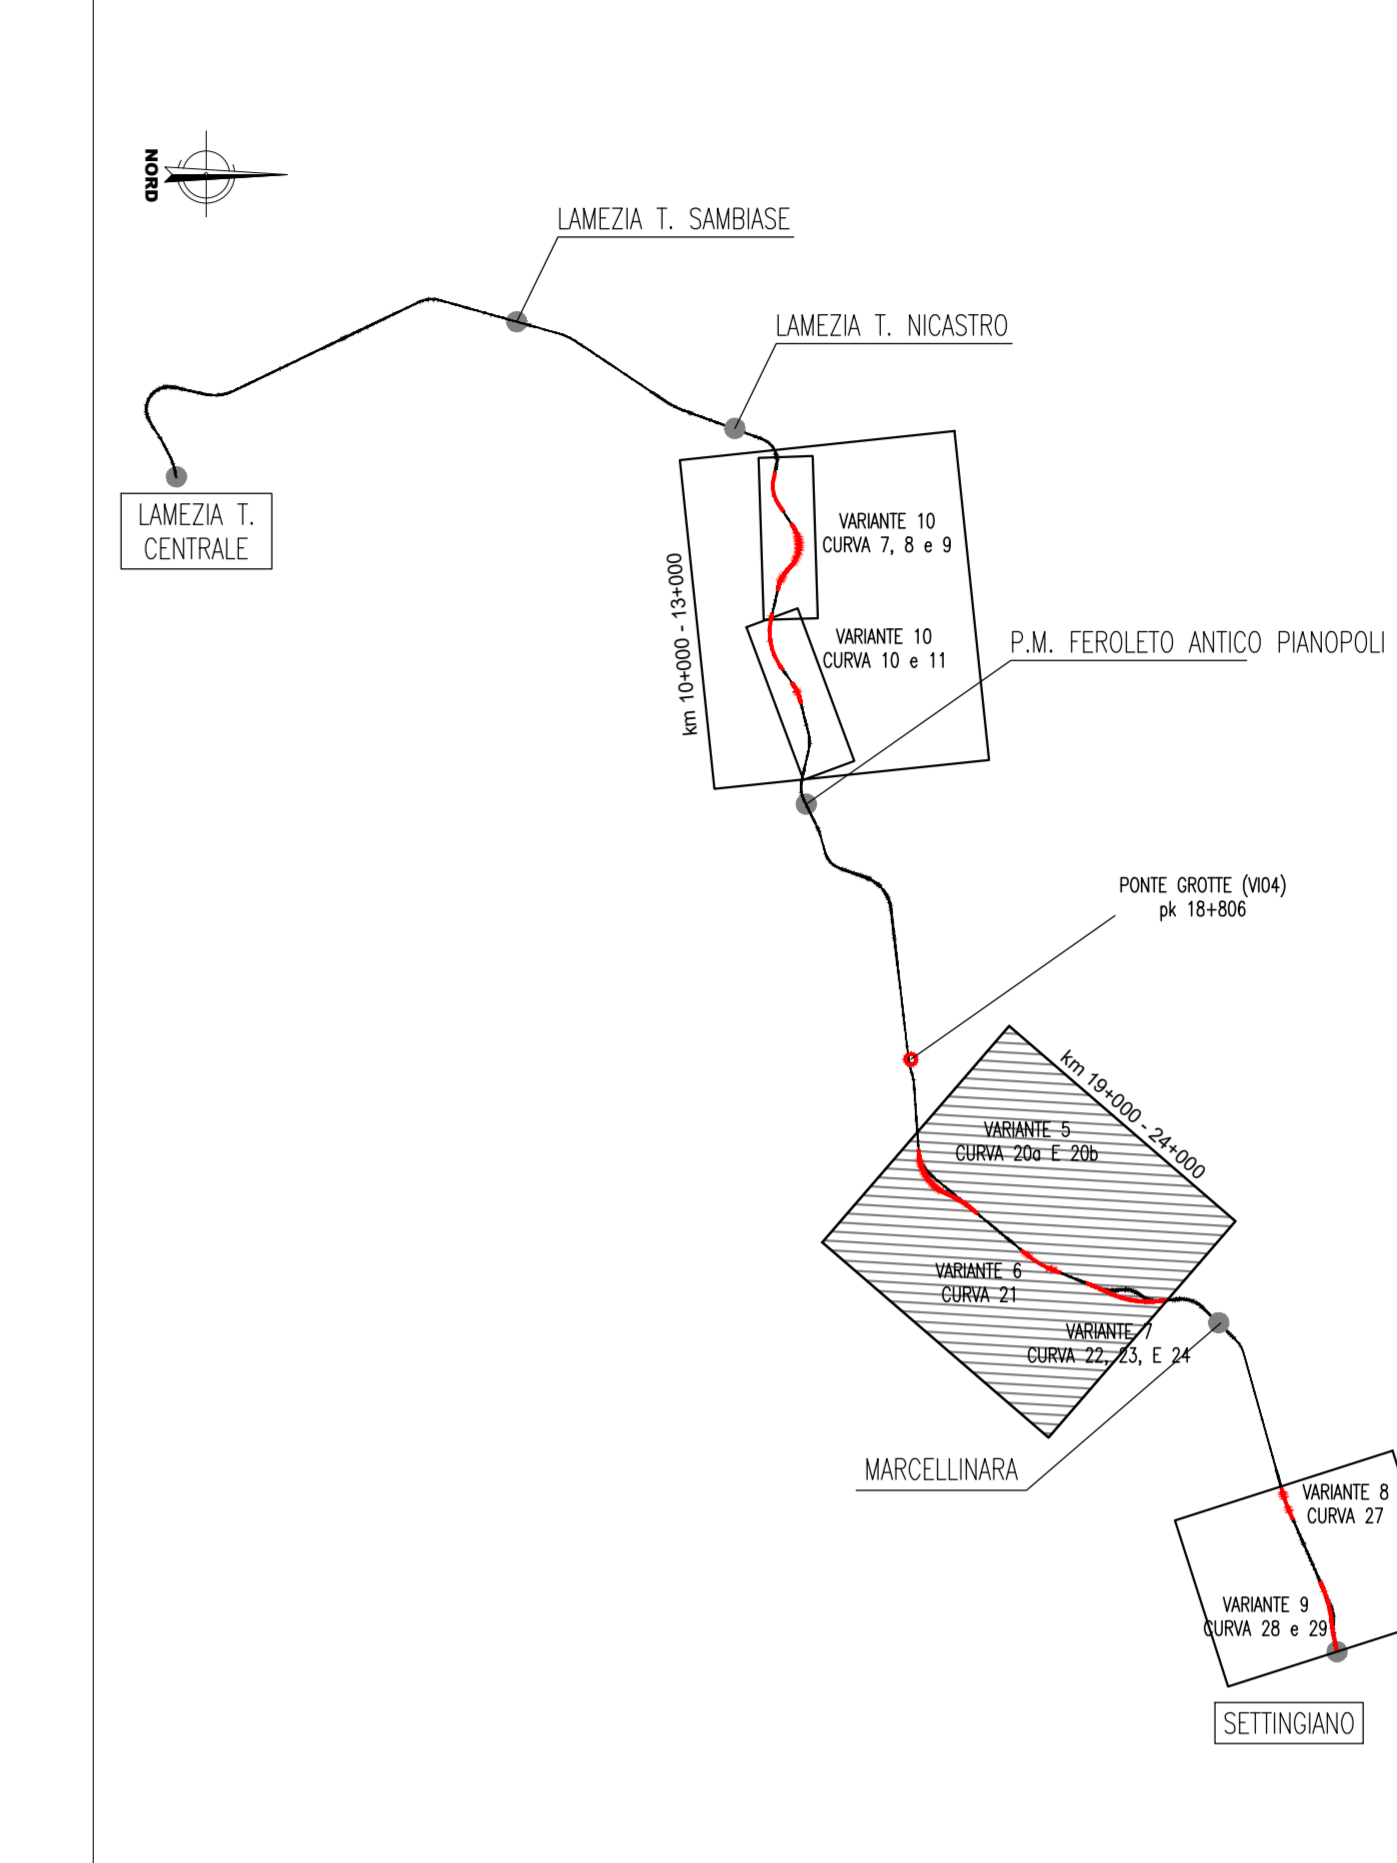

LEGENDA

- TRACCIATO OGGETTO DI MODIFICA PLANO-ALTIMETRICA/SOPRAELEVAZIONE
- TRACCIATO ESISTENTE
- DEMOLIZIONI
- RIPROFILATURA ASTE IDRAULICHE
- BATTERIA DI MICRODRENI
- INTERVENTI DI REGIMENTAZIONE DELLE ACQUE METEORICHE CON RETE DI CANALLETTE SUPERFICIALI
- TRINCEE DRENANTI
- INTERVENTI DI STABILIZZAZIONE TIPO 'PRATI ARMATI'

COMMITTENTE: **RFI**
 PROGETTAZIONE: **ITALFERR**

LINEA LAMEZIA T. - CATANZARO L.
 U.O. COORDINAMENTO NO CAPTIVE E INGEGNERIA DI SISTEMA
 PROGETTO DI FATTIBILITA' TECNICA ED ECONOMICA
 COLLEGAMENTO LAMEZIA T. - SETTINGIANO.
 VELOCIZZAZIONE MEDIANTE RETTIFICHE DI TRACCIATO.

Corografia di progetto: km 19+000 - 24+000
 SCALA: 1:5000

Rev.	Descrizione	Redatto	Data	Verificato	Data	Approvato	Data	Autore/Rev. Data
A	Emesso in scala							