


TRATTO 1 - CARTA DI SINTESI DELLE PROBLEMATICHE AMBIENTALI

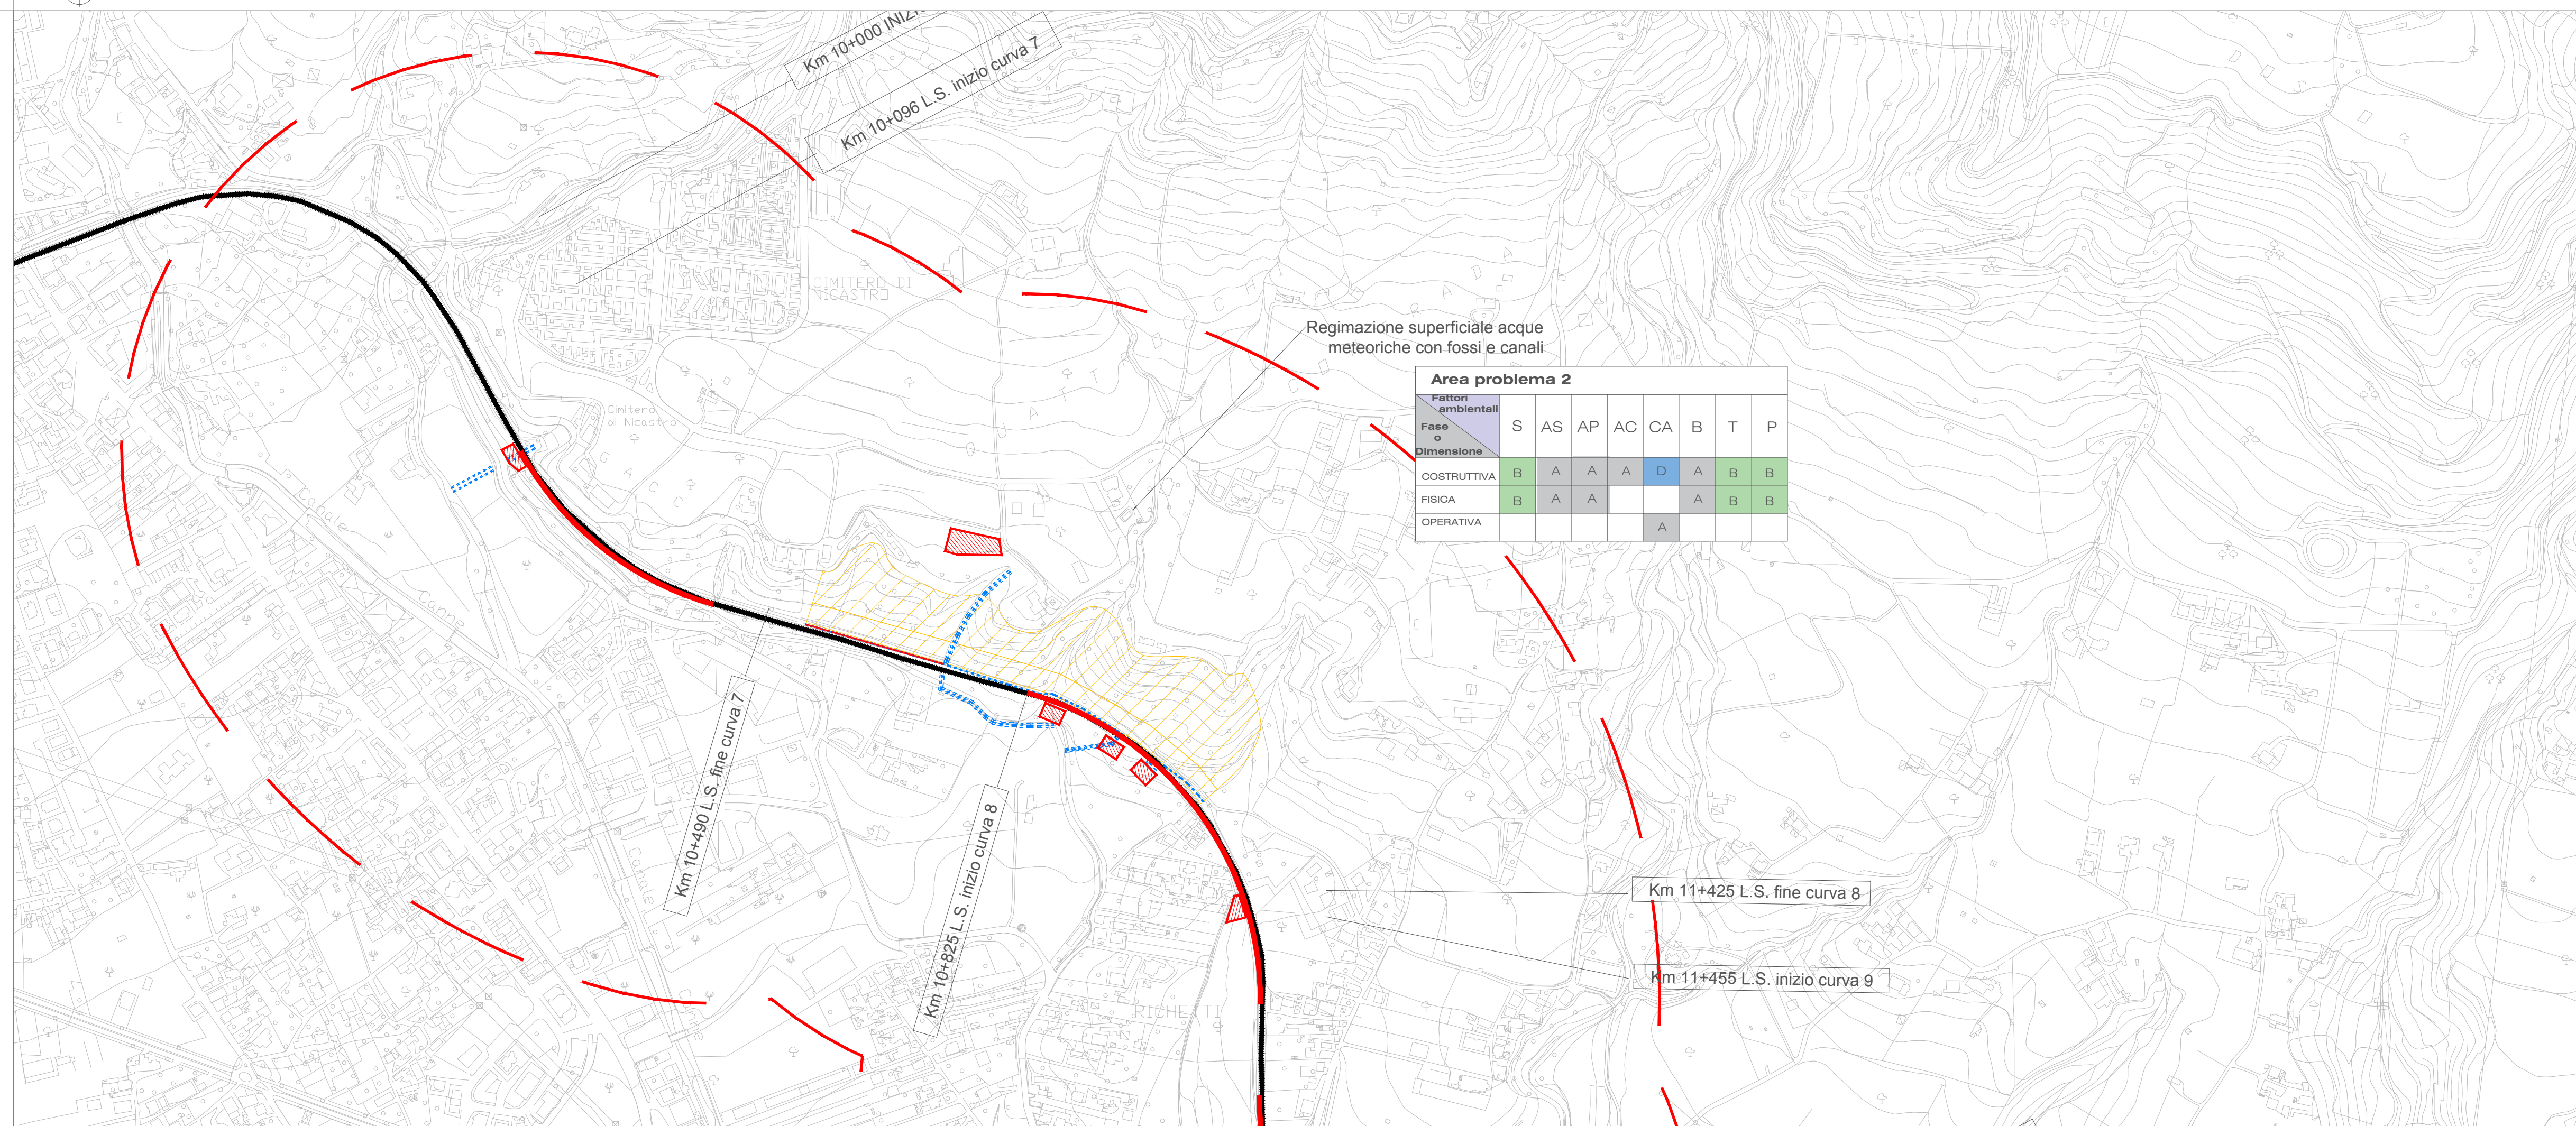

TRATTO 2 - CARTA DI SINTESI DELLE PROBLEMATICHE AMBIENTALI

LEGENDA

TRACCIATO DI PROGETTO

- Sistemazione versanti
- Tracciati opere elettriche
- Tracciati di velocizzazione
- Aree di cantiere
- Sistemazioni idrauliche

PROBLEMATICHE AMBIENTALI

AMBITO DI INTERESSE

- Ambiti di intervento


FATTORI AMBIENTALI

- S Suolo
- AS Acque superficiali
- AP Acque profonde
- AC Aria e clima
- CA Clima acustico
- B Biodiversità
- T Territorio e patrimonio agroalimentare
- P Paesaggio

LEGENDA

A	Effetto assente
B	Effetto trascurabile
C	Effetto mitigato
D	Effetto oggetto di monitoraggio
E	Effetto residuo

KEY PLAN

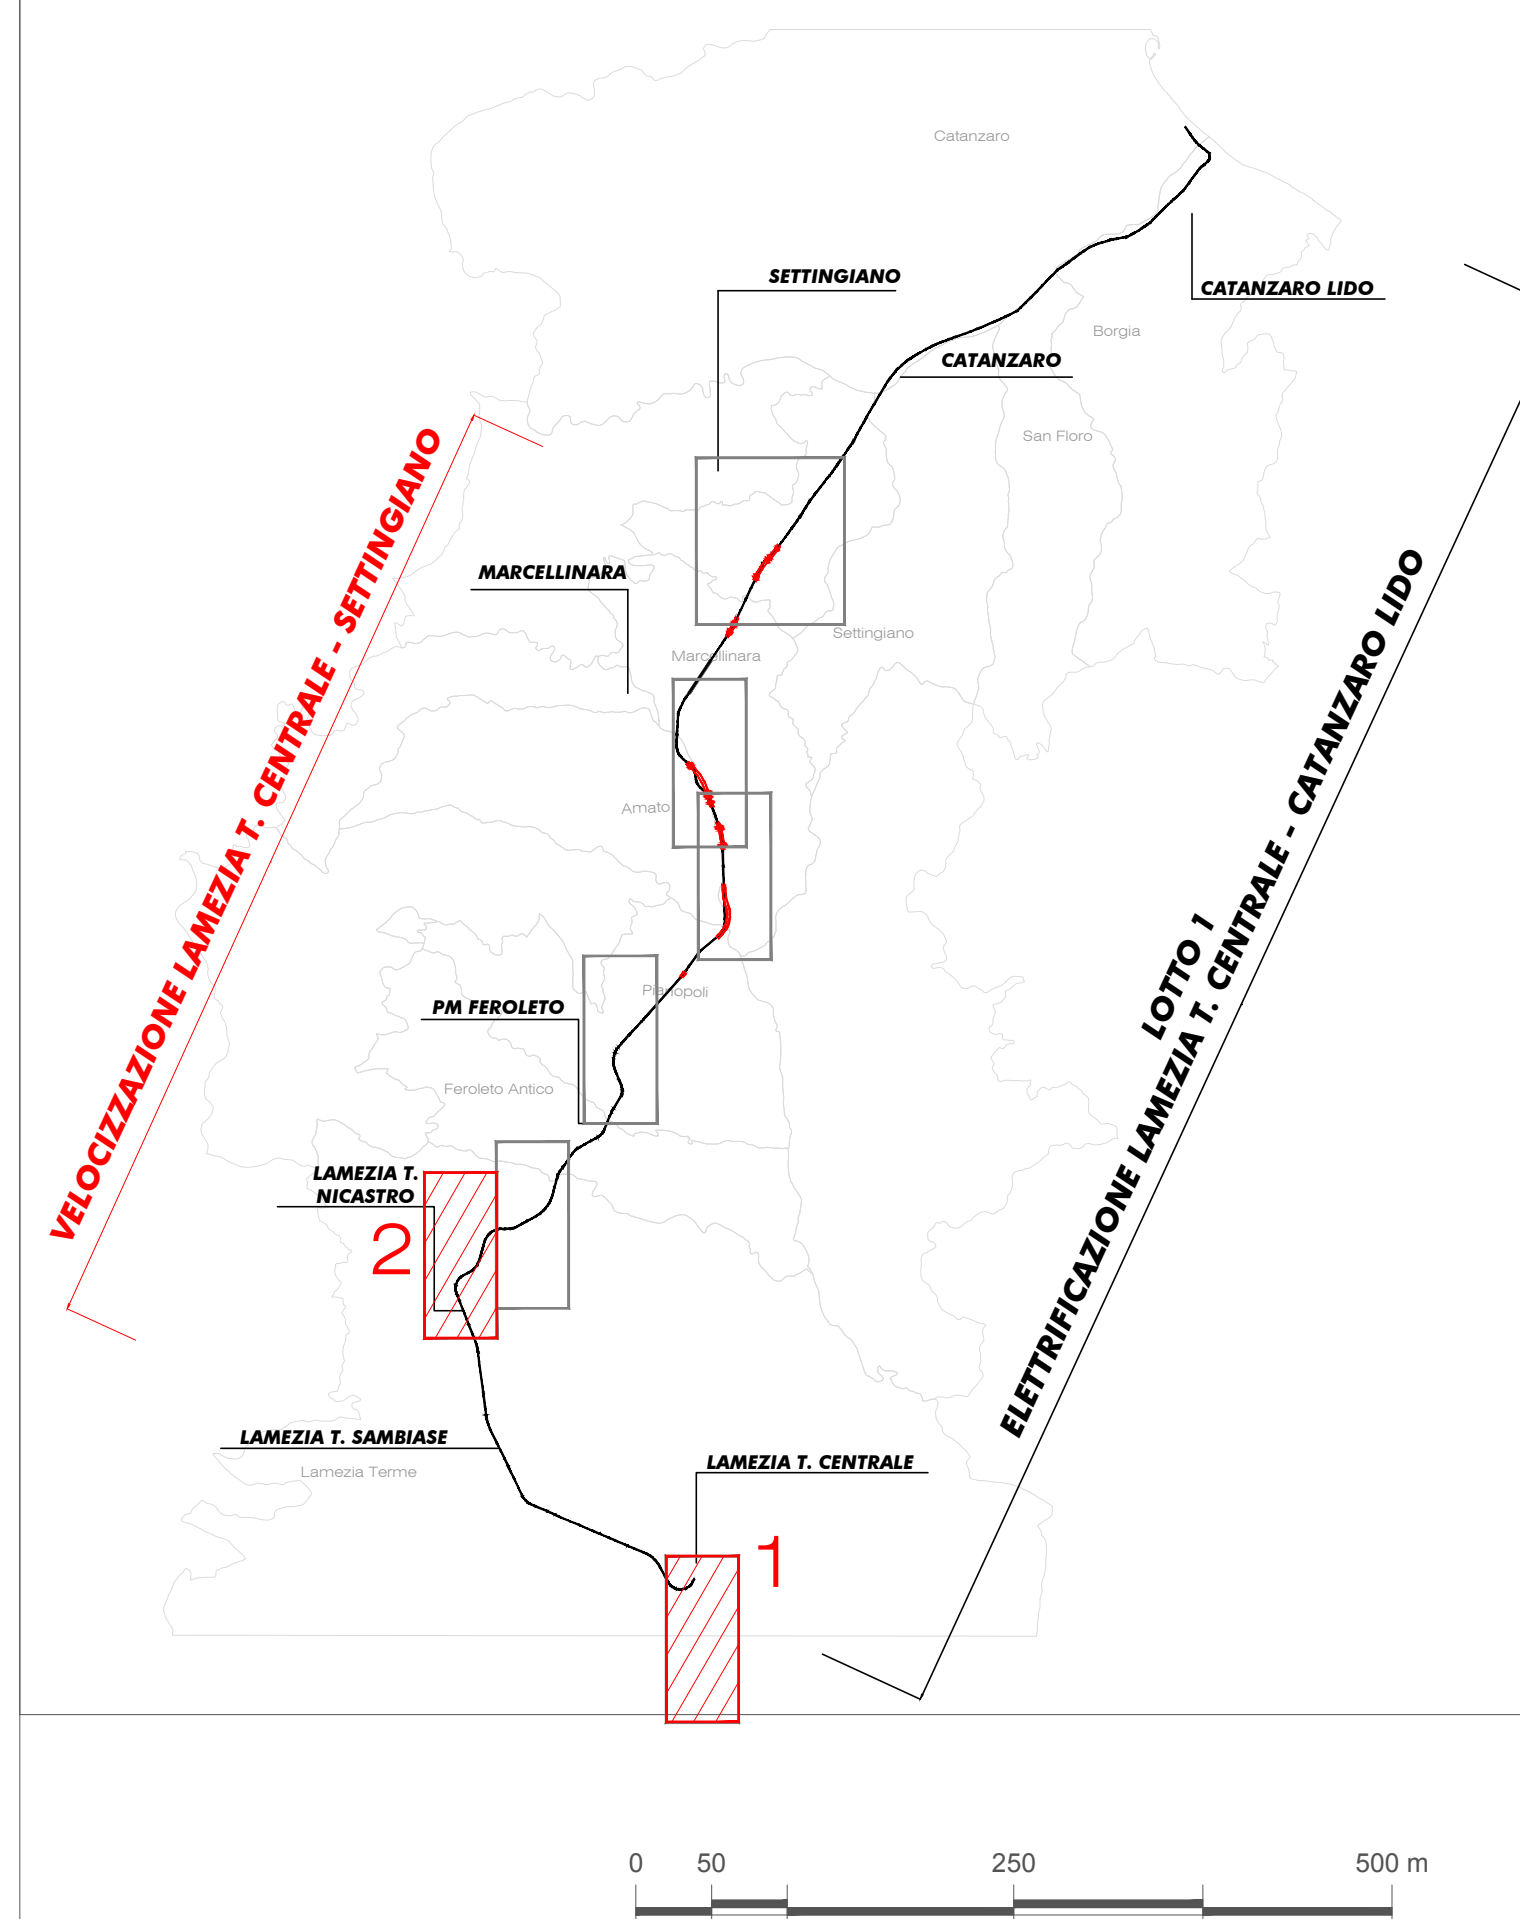

COMMITTENTE:



PROGETTAZIONE:



DIREZIONE TECNICA

U.O. ARCHITETTURA, AMBIENTE E TERRITORIO
S.O. AMBIENTE

PROGETTO DI FATTIBILITA' TECNICA ECONOMICA

COLLEGAMENTO LAMEZIA T. - CATANZARO.
ELETTRIFICAZIONE TRATTA LAMEZIA T. - CATANZARO L. E
VELOCIZZAZIONE TRATTA LAMEZIA T. - SETTINGIANO

Studio di Impatto Ambientale

Carta di sintesi delle problematiche ambientali 1/4

SCALA:

1: 5.000

COMMESSA LOTTO FASE ENTE TIPO DOC. OPERA/DISCIPLINA PROGR. REV.

RC0Y 01 R 22 N5 SA0001 031 A

Rev.	Descrizione	Redatto	Data	Verificato	Data	Approvato	Data	Autorizzato Data
A	Emissione esecutiva	M&G	luglio 2021	L. Catalano	luglio 2021	A. Di Stefano	luglio 2021	C. Ercolani luglio 2021

File: RC0Y01R22N5SA0001031A

n. Elab.: