
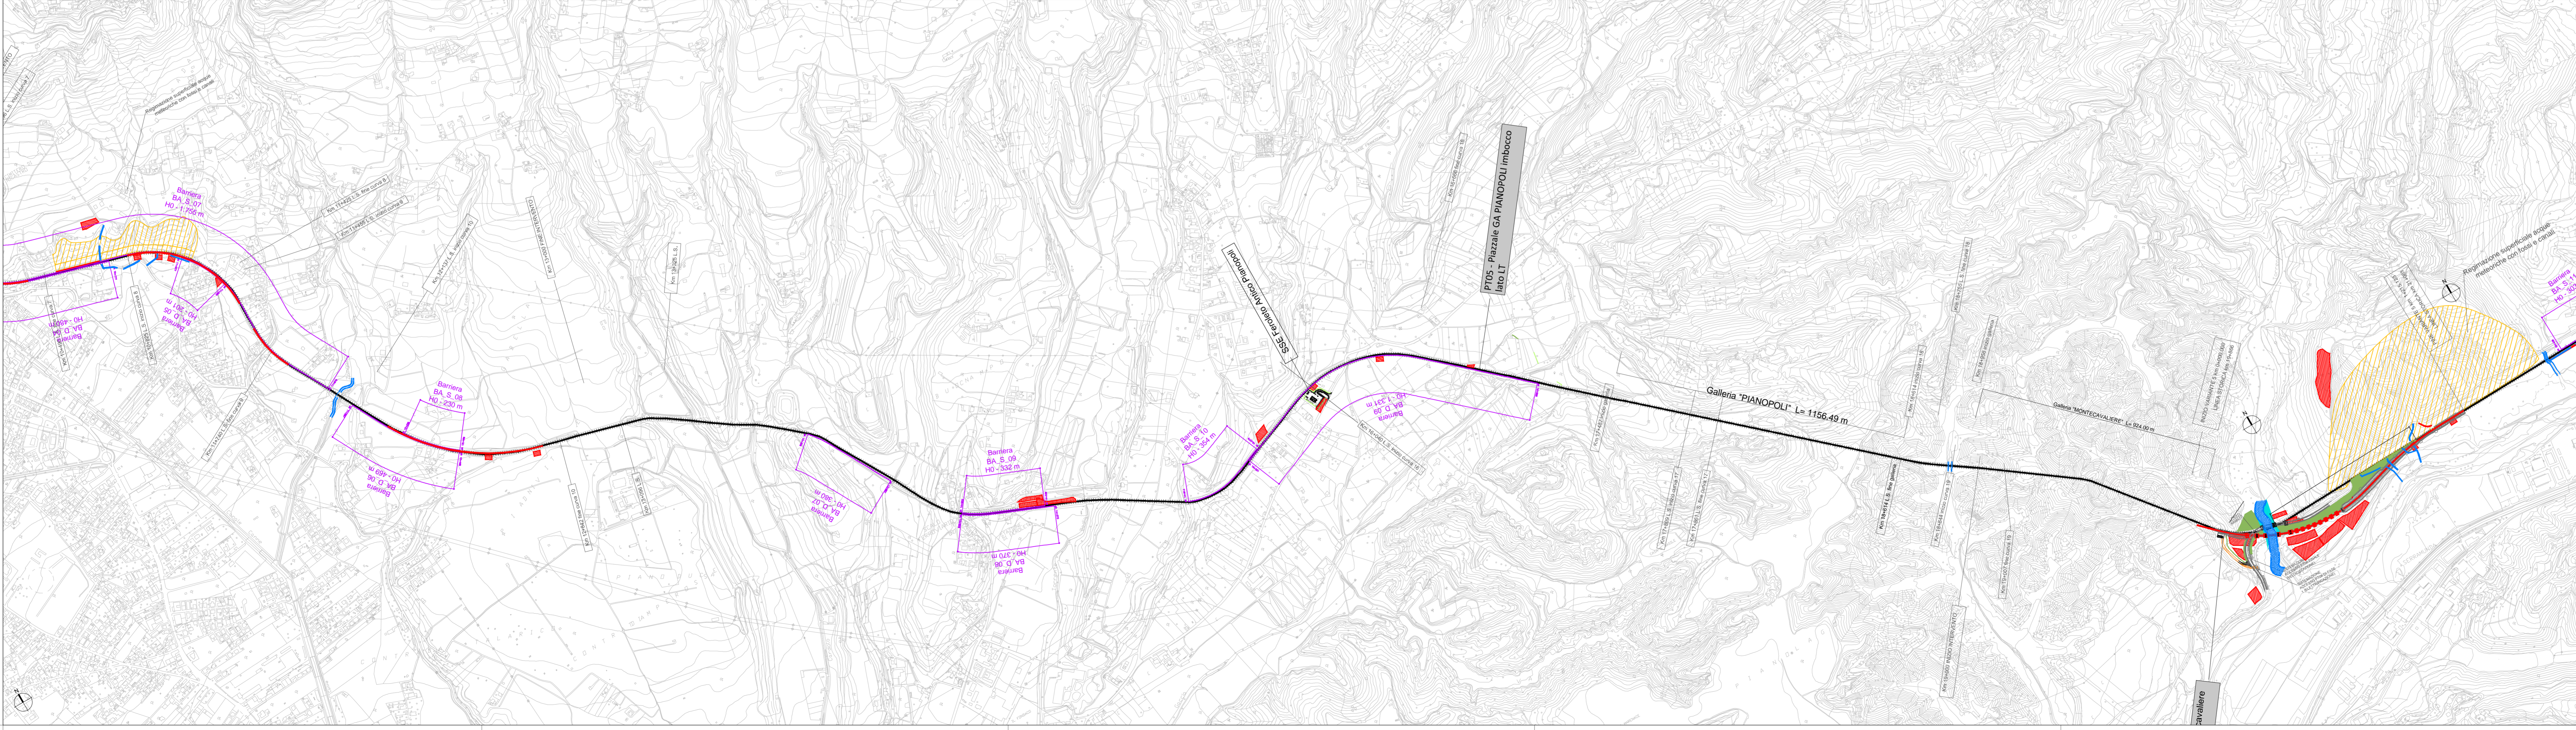


- LEGENDA**
- TRACCIATO DI PROGETTO**
- Tracciati opere elettriche
 - Tracciati di velocizzazione
 - Aree di cantiere
- MISURE DI TUTELA ACUSTICA**
- BARRIERE ANTIRUMORE
- MISURE DI TUTELA IDRAULICA**
- OPERE IDRAULICHE: Tombini idraulici, sistemazione alvei con materassi tipo reno, protezione rilevati, ecc...
- MISURE DI TUTELA GEOMORFOLOGICA**
- Stabilizzazione versanti e opere di regimazione acque superficiali
- OPERE A VERDE**
- INTERVENTI DI INSERIMENTO PAESAGGISTICO E AMBIENTALE: Macchia arborea/arbusiva, Fascia arborea/arbusiva, Siepe mista
 - Inerbimento
 - INTERVENTI IN AREE UMIDE: Fascia arborea/arbusiva ripariale

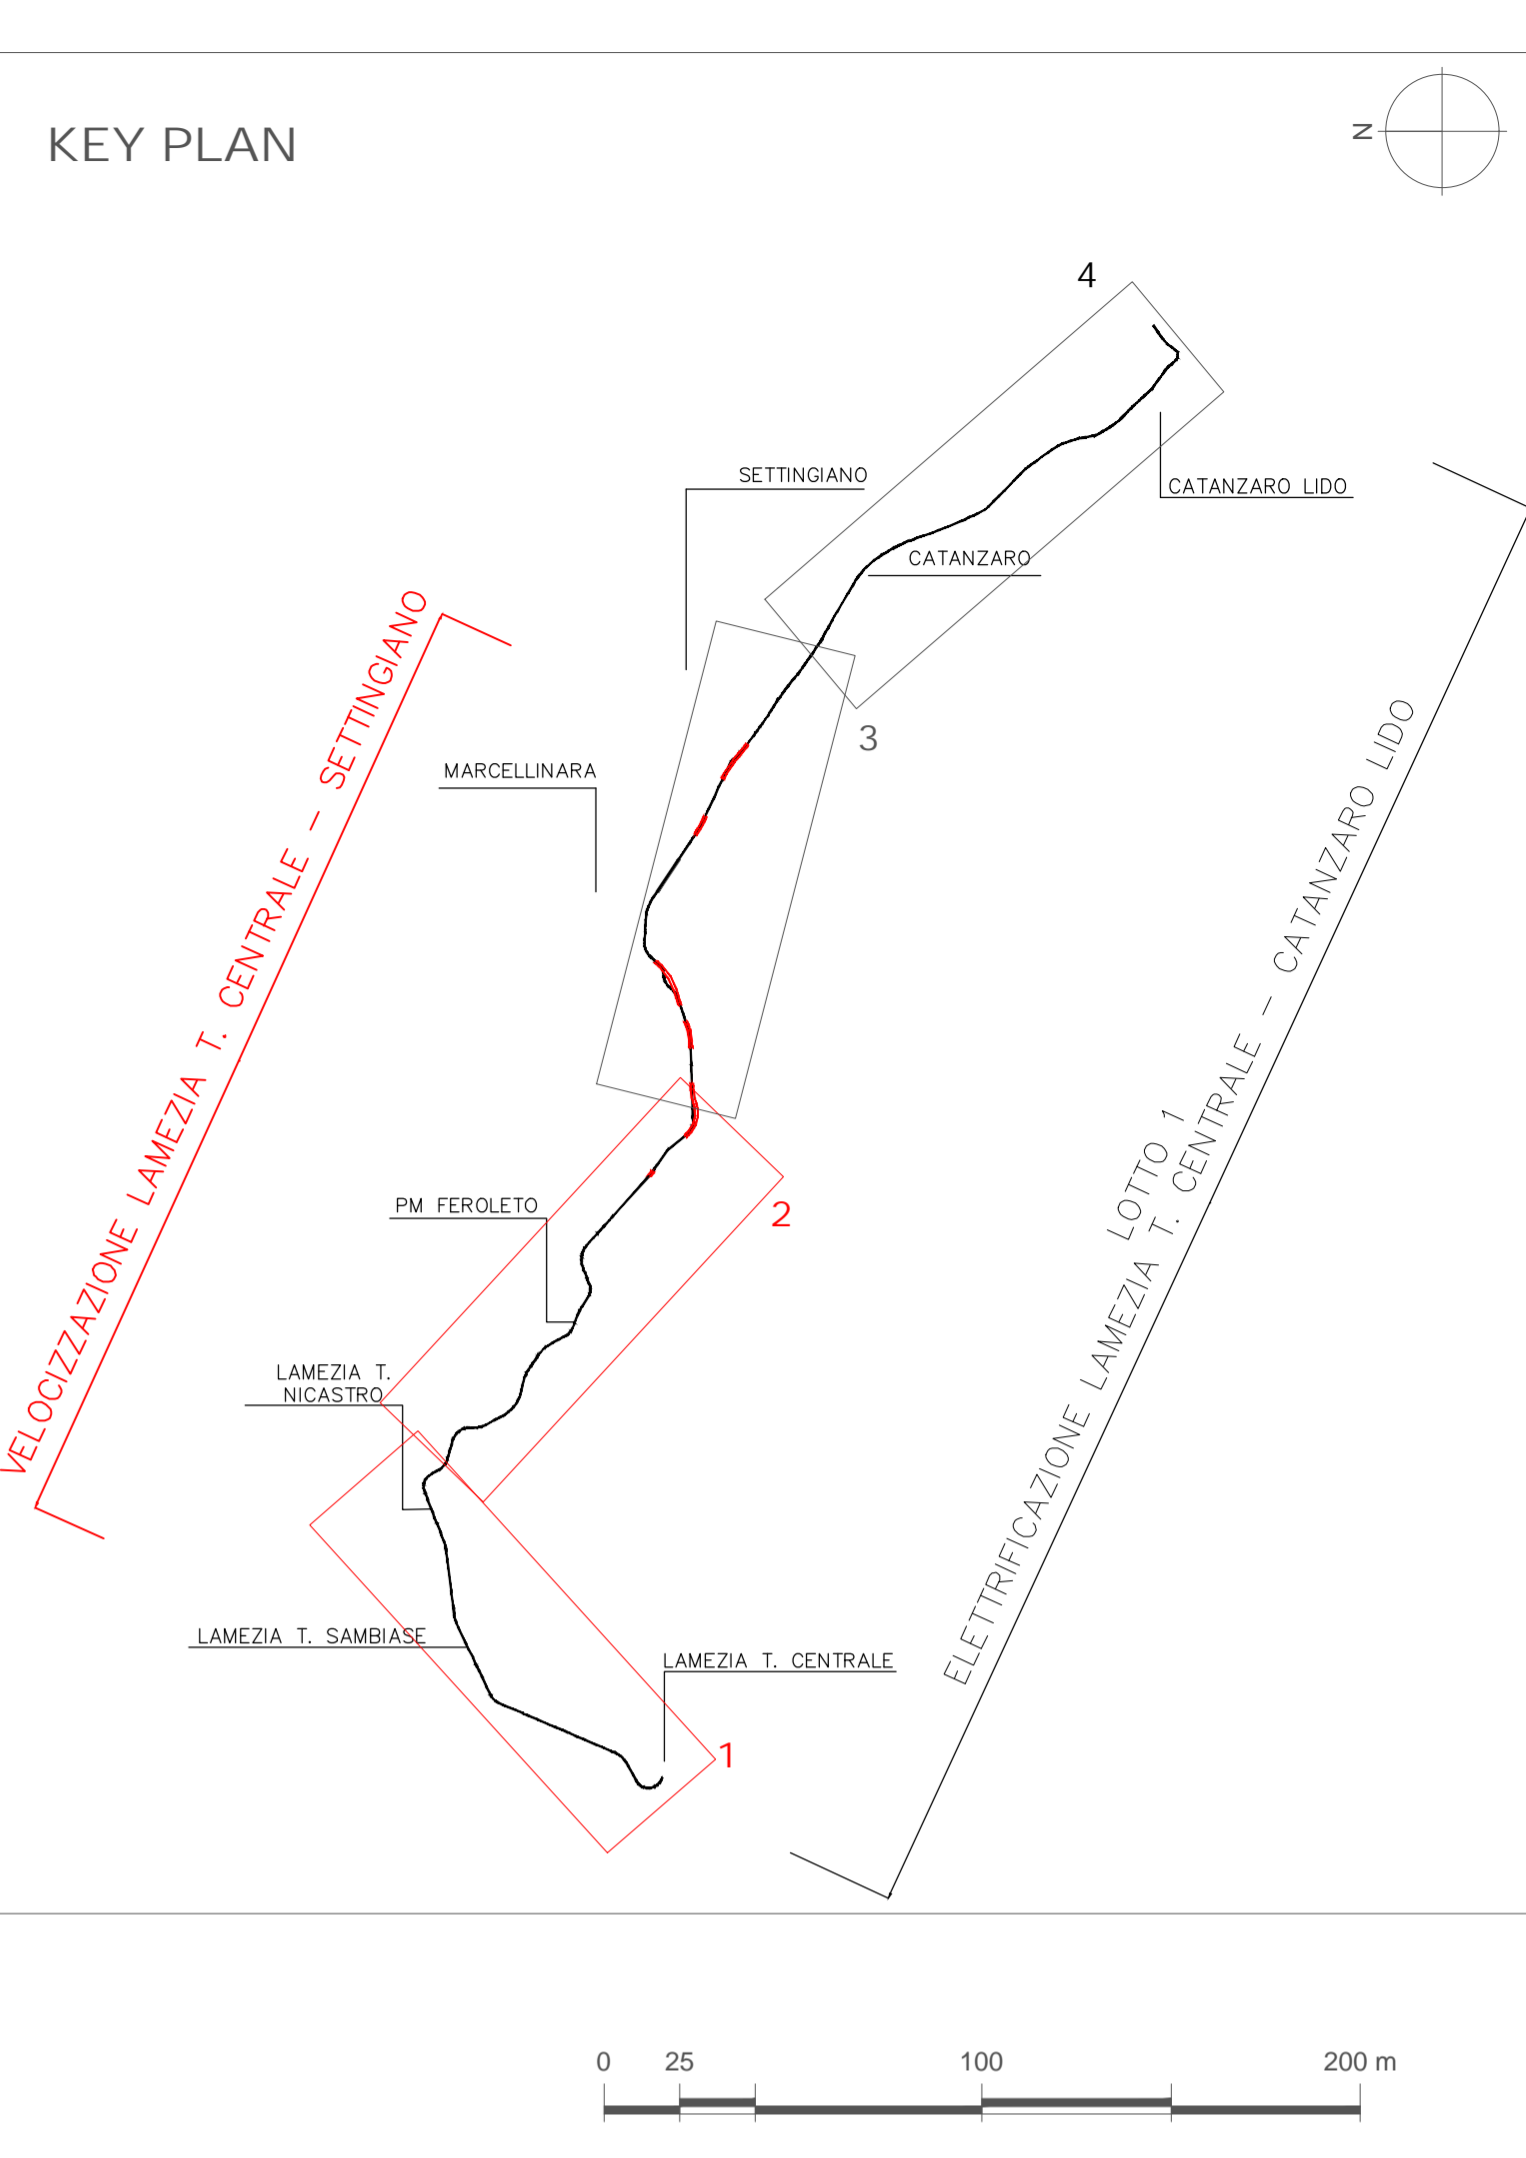

COMMITTENTE:

PROGETTAZIONE:

DIREZIONE TECNICA
U.O. ARCHITETTURA, AMBIENTE E TERRITORIO
S.O. AMBIENTE

PROGETTO DI FATTIBILITA' TECNICA ECONOMICA
COLLEGAMENTO LAMEZIA T. - CATANZARO.
ELETTRIFICAZIONE TRATTA LAMEZIA T. - CATANZARO L. E
VELOCIZZAZIONE TRATTA LAMEZIA T. - SETTINGIANO

Studio di Impatto Ambientale
 Carta di sintesi delle misure di tutela del territorio 1/2

SCALA:
 1: 10.000

COMMESSA	LOTTO	FASE	ENTE	TIPO DOC.	OPERA/DISCIPLINA	PROGR.	REV.
RC0Y	01	R	22	N6	SA0001	001	A

Rev.	Descrizione	Redatto	Data	Verificato	Data	Approvato	Data	Autorizzato	Data
A	Emissione esecutiva	MSB	luglio 2021	L. Colacicco	luglio 2021	L. 17/09/2021	luglio 2021	C. E. J. Di Biase	luglio 2021