

**LEGENDA**

**MITIGAZIONI**

Simbolo	Descrizione	Simbolo	Descrizione
[Icon]	SPAZZOLATURA VIABILITA'	[Icon]	BAGNATURA PIAZZALE
[Icon]	BAGNATURA PISTE APPALTO ELETTRIFICAZIONE	[Icon]	BARRIERE ANTRUMORE FISSE DI CANTIERE Altezza 5 m
[Icon]	BAGNATURA PISTE APPALTO VELOCIZZAZIONE	[Icon]	BARRIERE ANTRUMORE FISSE DI CANTIERE Altezza 3 m
[Icon]	BAGNATURA PISTE ENTRAMBI GLI APPALTI	[Icon]	BARRIERE ANTRUMORE MOBILI DI CANTIERE Altezza 3 m

**RICETTORI\***

Colore	Descrizione	Colore	Descrizione
[Icon]	EDIFICIO CIVILE	[Icon]	EDIFICIO INDUSTRIALE

\*con riferimento ai ricettori che rientrano all'interno dell'area di studio acustico effettuato nell'ambito del progetto di "velocizzazione mediante rettifiche di tracciato" rcf. n°000000004001B.

**CANTIERI**


Simbolo	Descrizione	Simbolo	Descrizione
[Icon]	CB - CANTIERE BASE	[Icon]	CA - CANTIERE DI ARMAMENTO
[Icon]	AT - AREA TECNICA	[Icon]	AS - AREA DI STOCCAGGIO
[Icon]	CO - CANTIERE OPERATIVO	[Icon]	ACCESSO AI CANTIERI

**VIABILITA'**

Simbolo	Descrizione	Simbolo	Descrizione
[Icon]	VIABILITA' PRINCIPALE	[Icon]	TRACCIATO ESISTENTE
[Icon]	VIABILITA' SECONDARIA	[Icon]	TRACCIATO VARIANTI
[Icon]	PISTA DI CANTIERE		

**LEGENDA INTERVENTI GEOTECNICA**

Simbolo	Descrizione	Simbolo	Descrizione
[Icon]	BATTERIA DI MICRODRENI	[Icon]	TRINCEE DRENANTI
[Icon]	INTERVENTI DI REGIMENTAZIONE DELLE ACQUE METEORICHE CON CANALIZZAZIONI SUPERFICIALI	[Icon]	INTERVENTI DI STABILIZZAZIONE TIPO "PRATI ARMATI"

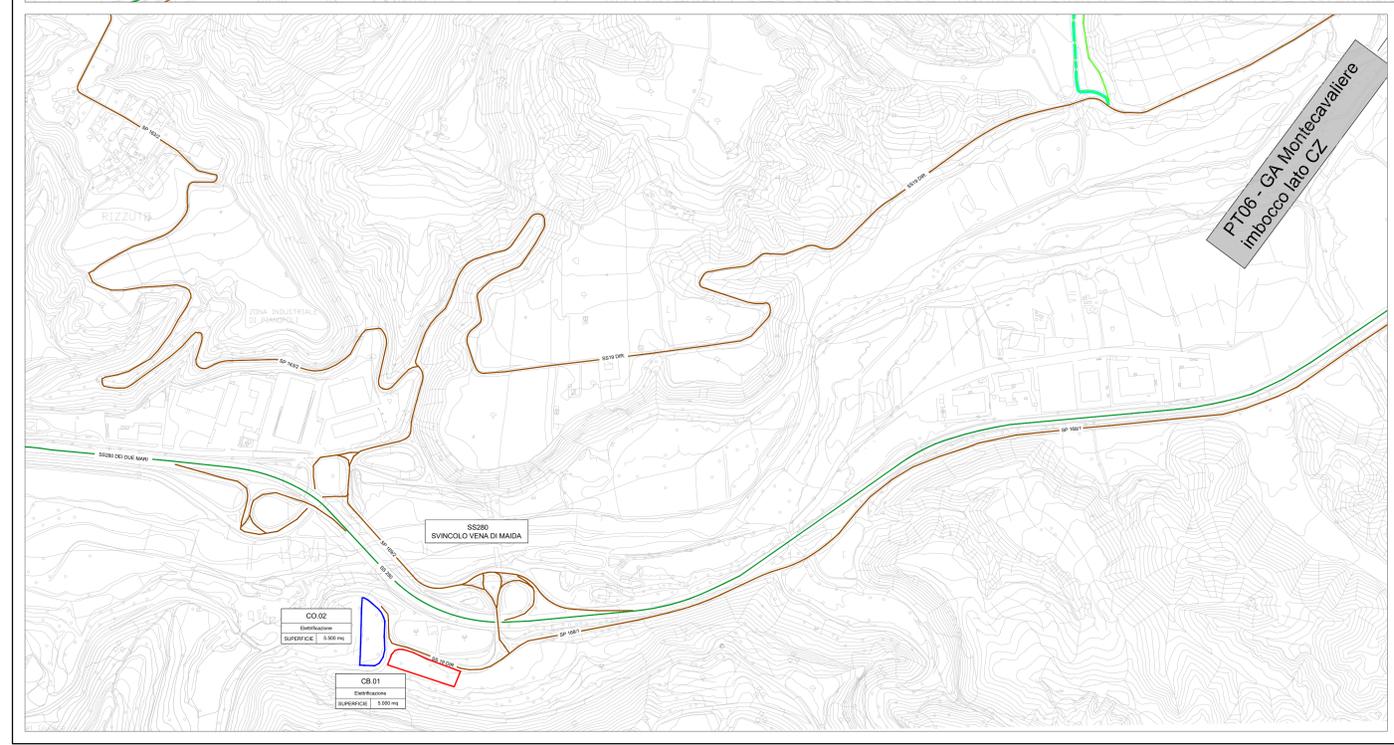

COMMITTENTE: **RFI** RETE FERROVIARIA ITALIANA GRUPPO FERROVIE DELLO STATO ITALIANE

PROGETTAZIONE: **ITALFER** GRUPPO FERROVIE DELLO STATO ITALIANE

**U.O. GEOLOGIA TECNICA DELL'AMBIENTE E DEL TERRITORIO**

**PROGETTO DI FATTIBILITA' TECNICA ED ECONOMICA**

**COLLEGAMENTO LAMEZIA T. - CATANZARO. ELETTRIFICAZIONE TRATTA LAMEZIA T. - CATANZARO L. E VELOCIZZAZIONE TRATTA LAMEZIA T. - SETTINGIANO**

**PROGETTO AMBIENTALE DELLA CANTIERIZZAZIONE**  
Planimetria localizzazione interventi di mitigazione (Tav. 5/9)

SCALA: 1:5.000

COMMESSA	LOTTO	FASE	ENTE	TIPO DOC.	OPERA/DISCIPLINA	PROGR.	REV.
RC0Y	01	R	69	P5	CA0000	005	A

Rev.	Descrizione	Redatto	Data	Verificato	Data	Approvato	Data	Autorizzato Data
A	Emissione esecutiva	[Firma]	10/09/2021	[Firma]	10/09/2021	[Firma]	10/09/2021	10/09/2021

File: RC0Y01R689P5CA000001-9A.DWG n. Elab.: X