


**Periodo di Riferimento Diurno**

**Periodo di Riferimento Notturno**

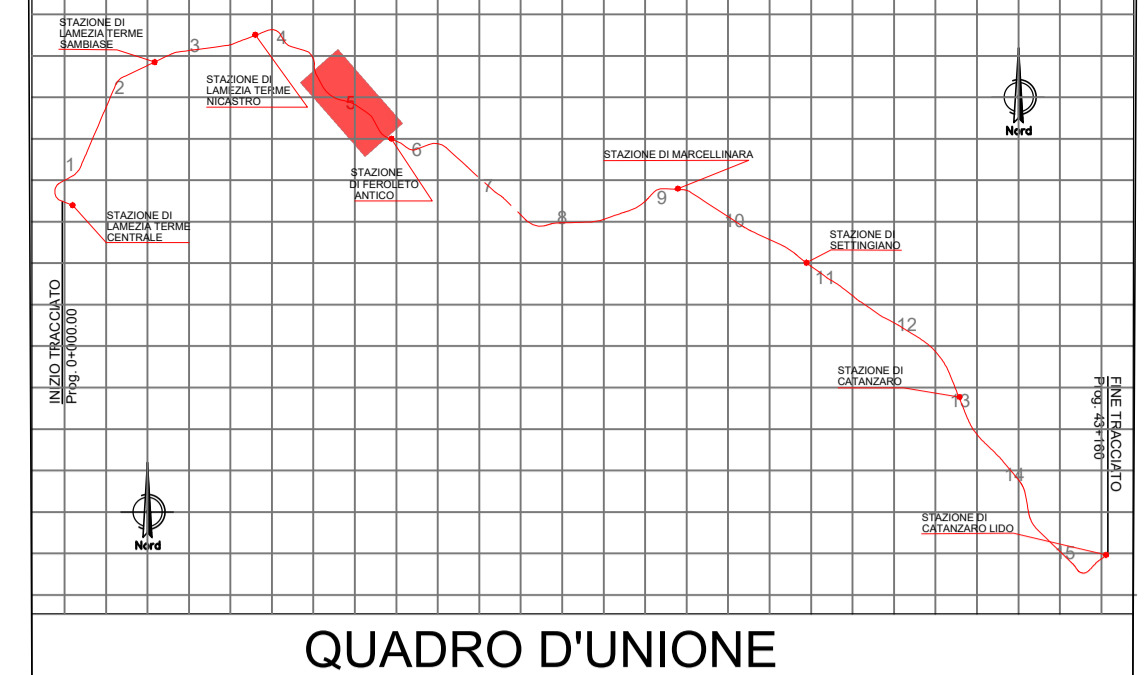

QUADRO D'UNIONE

**LEGENDA**



- Ambito di studio acustico (0-300 per lato da binario esterno)
- Ricettori Residenziali
- Altri Edifici

**FASCE DI PERTINENZA ACUSTICA**

- Fascia A (0 - 100 m per lato da binario esterno)
- Fascia B (100 - 250 m per lato da binario esterno)

**SCALA CROMATICA DEI LIVELLI SONORI**

<span style="display: inline-block; width: 15px; height: 10px; background-color: teal; margin-right: 5px;"></span> <40 dBA	<span style="display: inline-block; width: 15px; height: 10px; background-color: lightgreen; margin-right: 5px;"></span> 50 - 55 dBA	<span style="display: inline-block; width: 15px; height: 10px; background-color: orange; margin-right: 5px;"></span> 65 - 70 dBA
<span style="display: inline-block; width: 15px; height: 10px; background-color: green; margin-right: 5px;"></span> 40 - 45 dBA	<span style="display: inline-block; width: 15px; height: 10px; background-color: yellow; margin-right: 5px;"></span> 55 - 60 dBA	<span style="display: inline-block; width: 15px; height: 10px; background-color: red; margin-right: 5px;"></span> 70 - 75 dBA
<span style="display: inline-block; width: 15px; height: 10px; background-color: limegreen; margin-right: 5px;"></span> 45 - 50 dBA	<span style="display: inline-block; width: 15px; height: 10px; background-color: gold; margin-right: 5px;"></span> 60 - 65 dBA	<span style="display: inline-block; width: 15px; height: 10px; background-color: pink; margin-right: 5px;"></span> >75 dBA

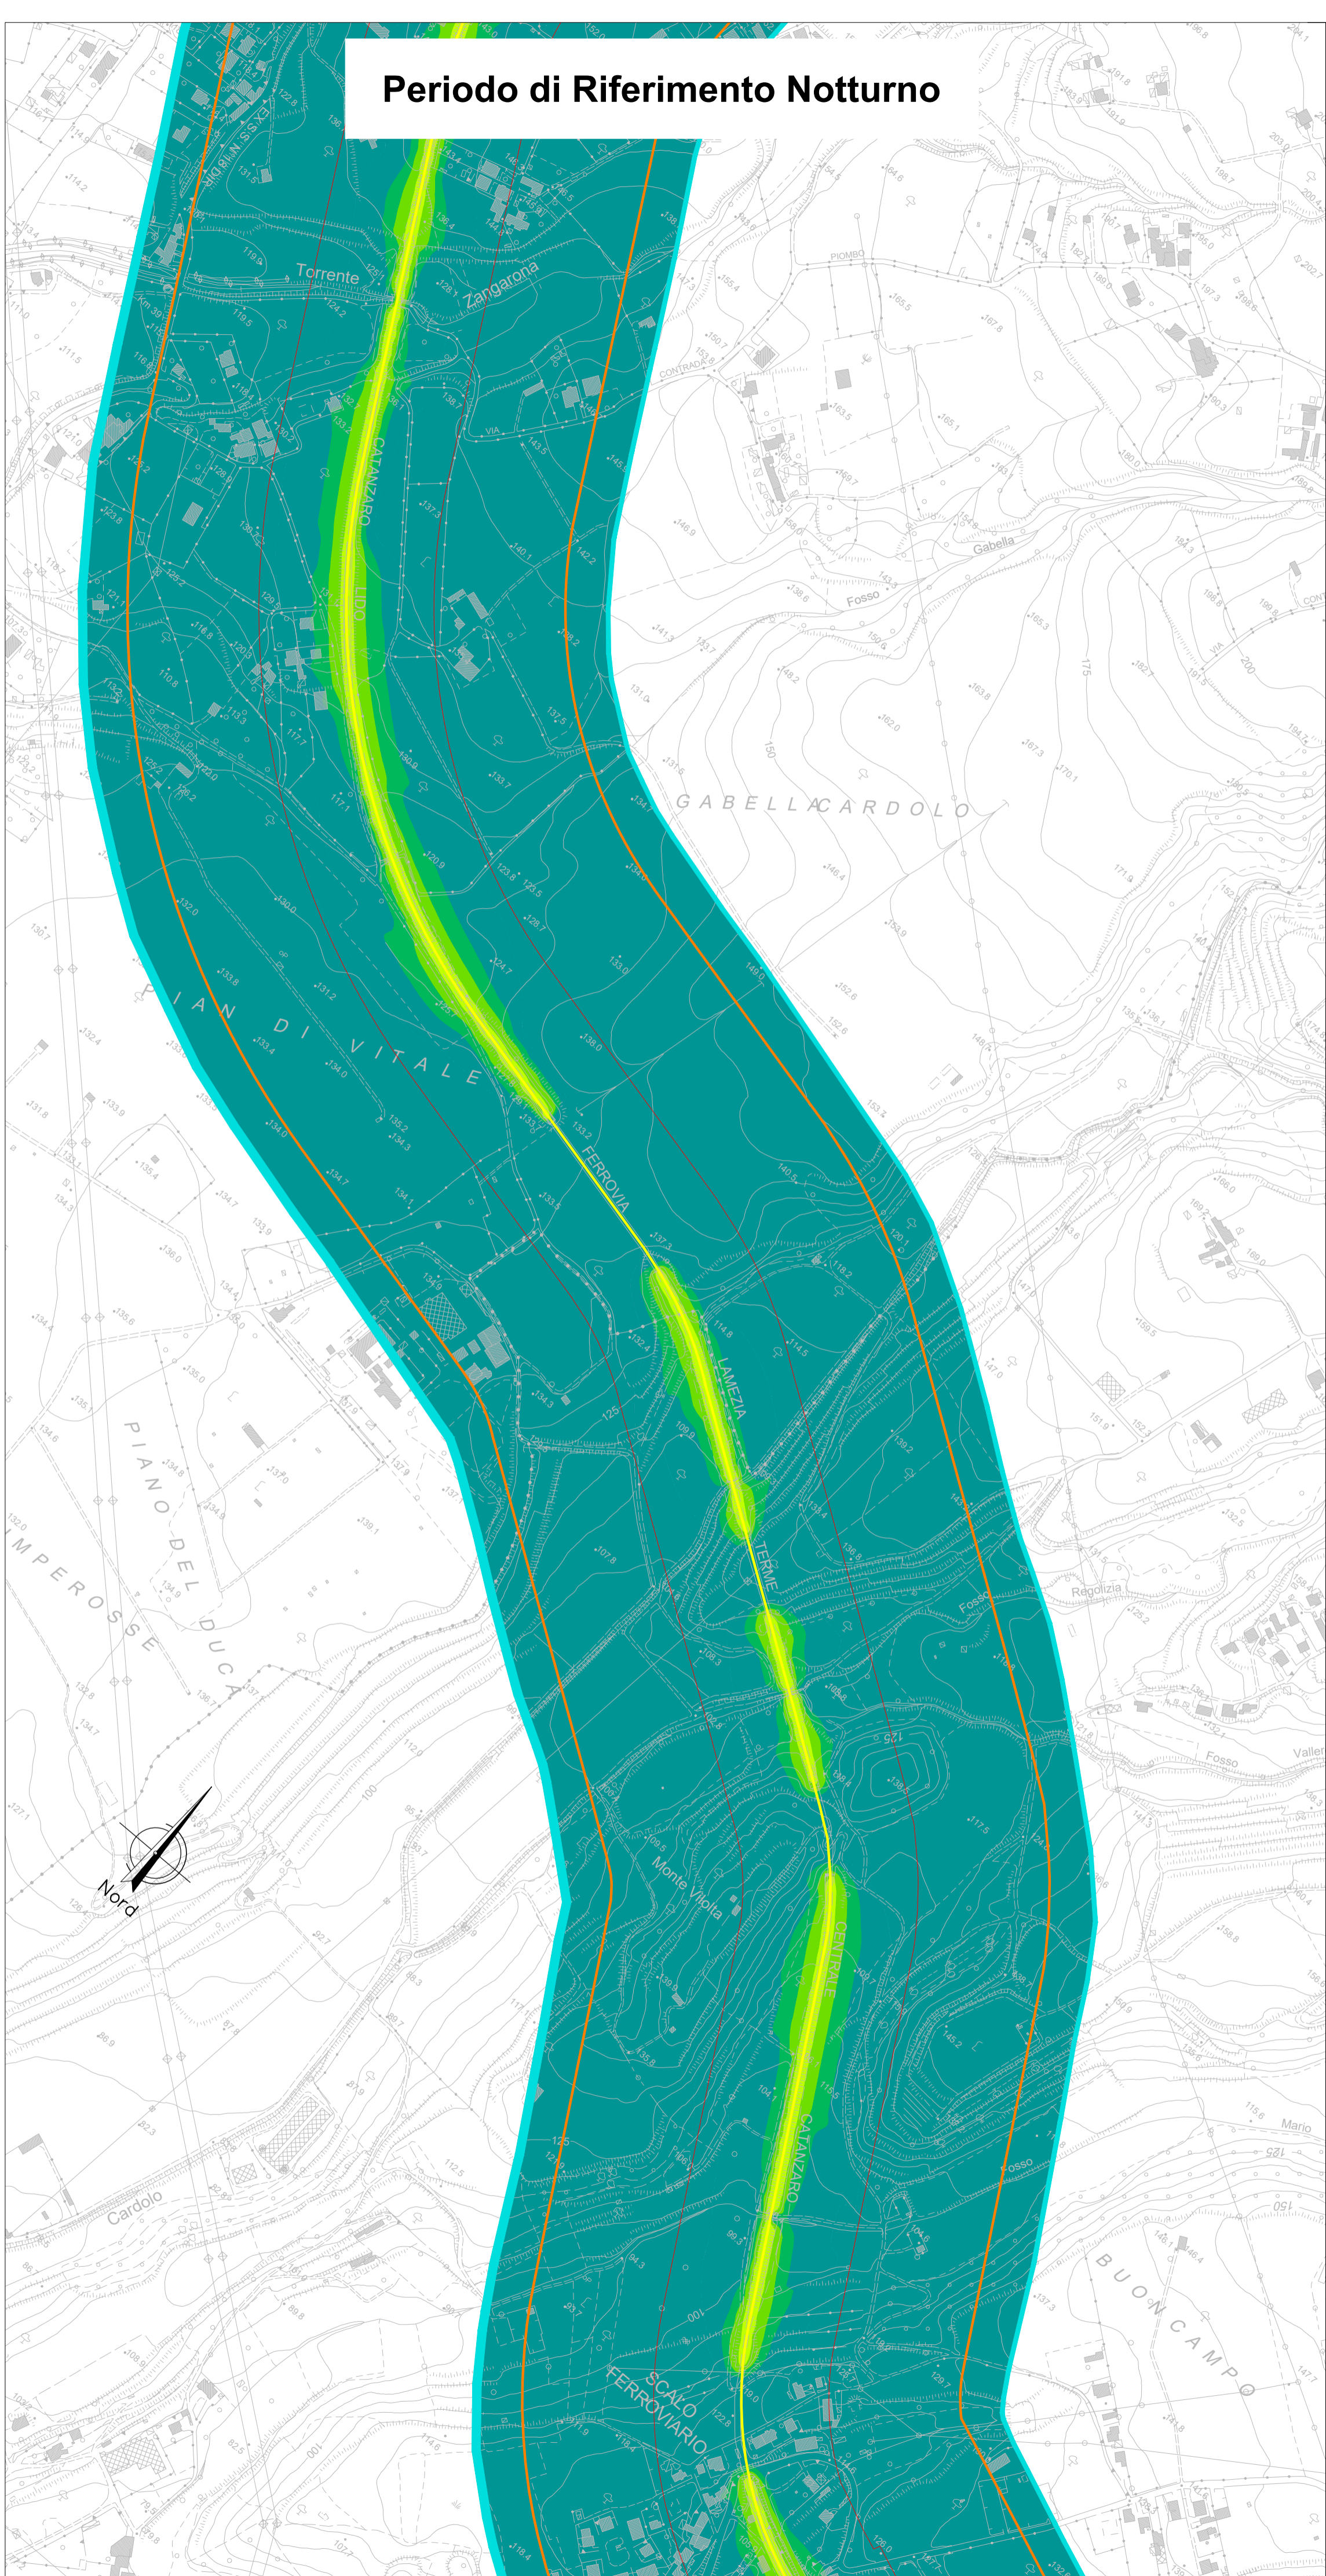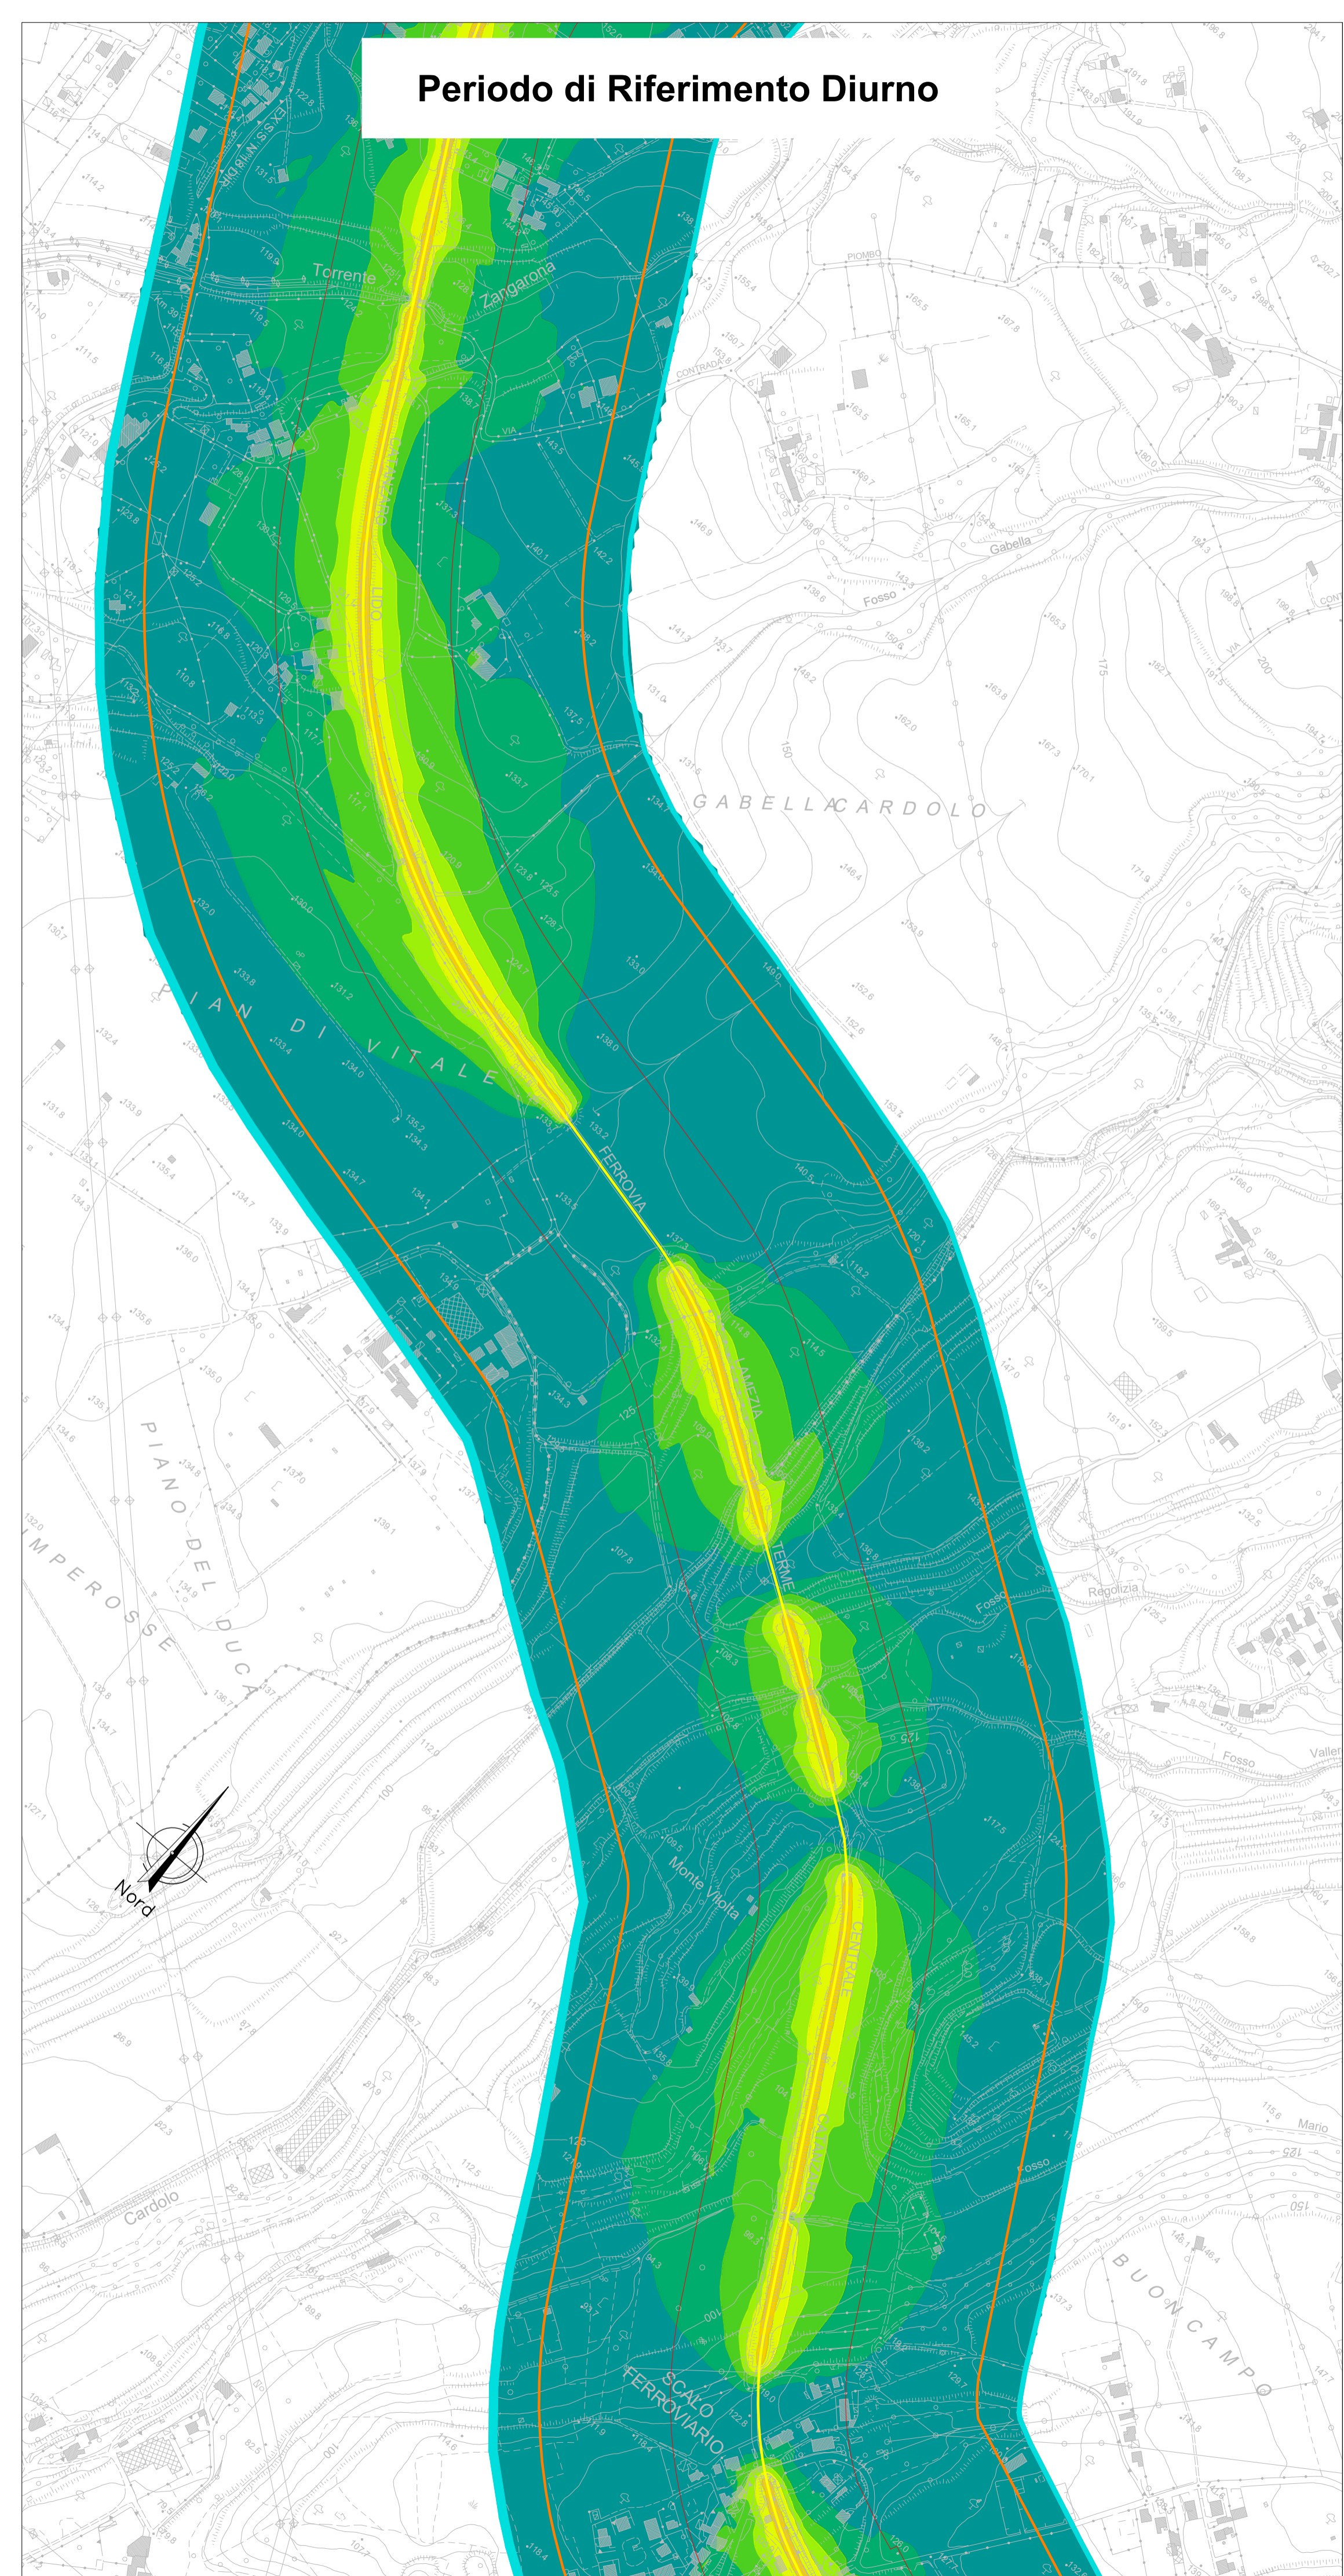

COMMITTENTE:  
**RFI**  
 RETE FERROVIARIA ITALIANA  
 GRUPPO FERROVIE DELLO STATO ITALIANE

PROGETTAZIONE:  
**ITALFERR**  
 GRUPPO FERROVIE DELLO STATO ITALIANE

**U.O. ARCHITETTURA, AMBIENTE E TERRITORIO**  
**S.O. AMBIENTE**

**PROGETTO DI FATTIBILITA' TECNICO-ECONOMICA**

**COLLEGAMENTO LAMEZIA T. - CATANZARO.**  
**ELETTRIFICAZIONE TRATTA LAMEZIA T. - CATANZARO L. E**  
**VELOCIZZAZIONE TRATTA LAMEZIA T. - SETTINGIANO**

STUDIO ACUSTICO E VIBRAZIONALE  
 MAPPE ACUSTICHE PERIODO DIURNO E NOTTURNO  
 SCENARIO ANTE OPERAM

SCALA:  
 1 : 5000

COMMESSA	LOTTO	FASE	ENTE	TIPO DOC.	OPERA/DISCIPLINA	PROGR.	REV.
RC0Y	01	R	22	N5	IM0004	005	A

Rev.	Descrizione	Redatto	Data	Verificato	Data	Approvato	Data	Autorizzato Data
A	Emissione esecutiva		Luglio 2021		Luglio 2021	L. D'Amore	Luglio 2021	C. Errolani Luglio 2021