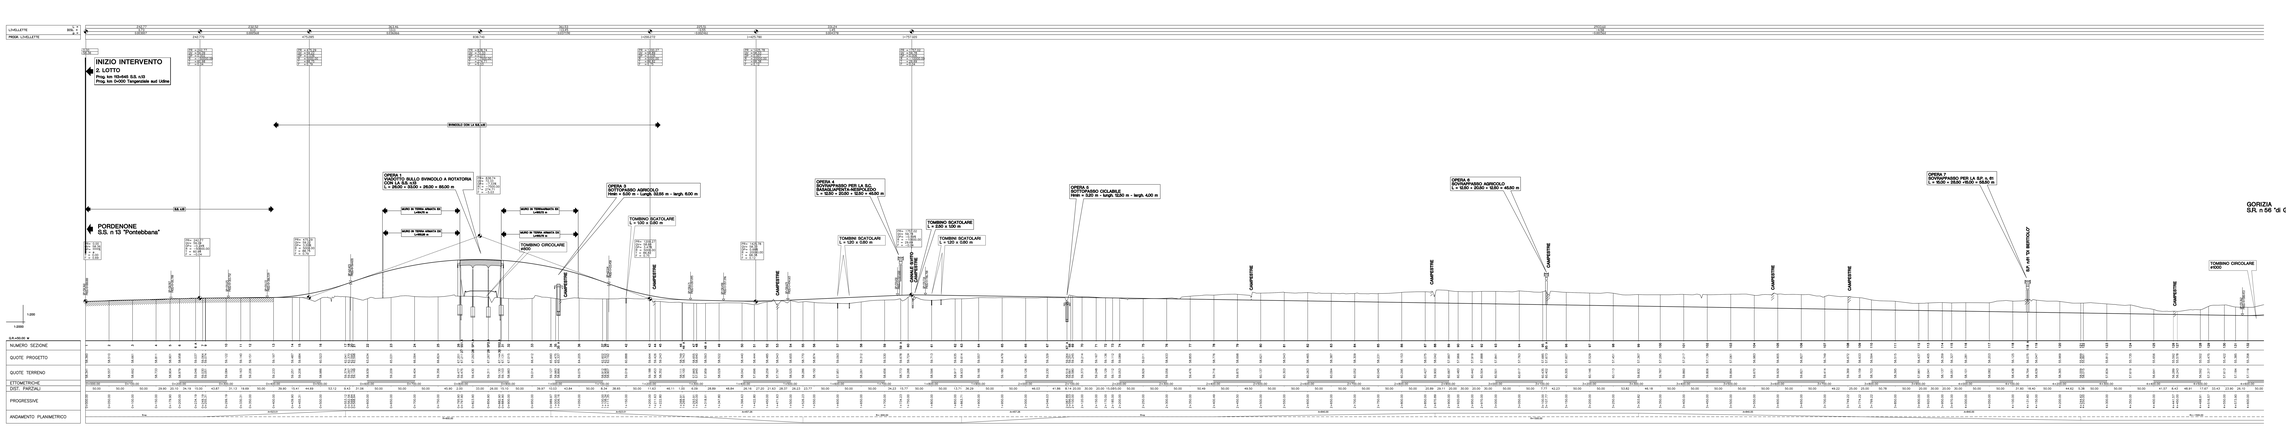

C.U.P. D21B97000100 2

REGIONE AUTONOMA FRIULI VENEZIA GIULIA

DIREZIONE CENTRALE
INFRASTRUTTURE, MOBILITA', PIANIFICAZIONE TERRITORIALE E LAVORI PUBBLICI

INGEGNERI PROGETTISTI:

FRIULI VENEZIA GIULIA STRADE S.p.A.

I.e.R. INTEGRE VENETE
Ingegneria e Rilievi Integrate Veneto S.r.l.

COLLEGAMENTO TRA LA S.S. 13 PONTEBBANA E LA A23 TANGENZIALE SUD DI UDINE (II LOTTO)

AGGIORNAMENTO PROGETTO DEFINITIVO dd.14.12.2006

TAVOLA n.:
Profili longitudinali
Parte A (asse 1 - 139)

1 : 2.000/1 - 200

E
05.03 .1.0

4				
3				
2				
1				
0	14.12.2012	GRIGNA	MEI	LEP
REV.	DATA	REDATTO	VERIFICATO	APPROVATO

COORDINATORE PROGETTAZIONE ESTERNA:
dott. ing. Gianni Pizzi
dott. ing. Gianni Pizzi
dott. ing. Stefano Di IMPERIO

PROGETTAZIONE INTEGRATA:
dott. ing. Stefano Di IMPERIO
dott. ing. Andrea IMPERIALI

RUP:
dott. ing. Giovanni Lucio BRAMBILLA

DATA:
30.09.2012

DATA ULTIMA MODIFICA:
31.01.13

DATA ULTIMA STAMPA:
31.01.13

DIRETTORE LAVORI (ESTERNO):
dott. ing. Stefano Di IMPERIO

DIRETTORE LAVORI (INTERNO):
dott. ing. Giovanni Lucio BRAMBILLA

RESPONSABILE DEL PROCEDIMENTO: