

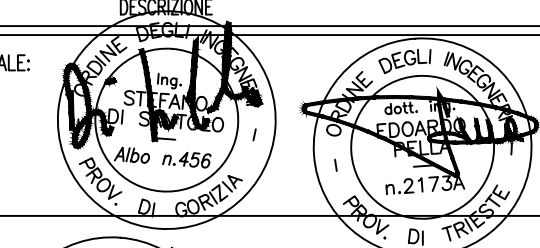


|   |                                                                                                |                                                                                       |                              |
|---|------------------------------------------------------------------------------------------------|---------------------------------------------------------------------------------------|------------------------------|
|                                              | REGIONE AUTONOMA FRIULI VENEZIA GIULIA                                                         |                                                                                       |                              |
|   | DIREZIONE CENTRALE<br>INFRASTRUTTURE, MOBILITA', PIANIFICAZIONE TERRITORIALE E LAVORI PUBBLICI |                                                                                       |                              |
| SOGGETTO DELEGATARIO:   |                                                                                                | PROGETTAZIONE:                                                                        |                              |
|                                              |                                                                                                |    |                              |
| COLLEGAMENTO TRA LA S.S. 13 PONTEBBANA E LA A23 TANGENZIALE SUD DI UDINE (II LOTTO)                                             |                                                                                                |                                                                                       |                              |
| AGGIORNAMENTO PROGETTO DEFINITIVO dd.14.12.2006                                                                                 |                                                                                                |                                                                                       |                              |
| VIABILITA'   |                                                                                                | TEMATICA                                                                              |                              |
| Asse principale<br>Sezioni trasversali<br>Parte C (sezz. 225-326)                                                               |                                                                                                | E<br>N. ALLEGATO e SUB.ALL.<br>05.04 . 3.0                                            |                              |
| 1 : 200   |                                                                                                |                                                                                       |                              |
| 3   |                                                                                                |                                                                                       |                              |
| 2   |                                                                                                |                                                                                       |                              |
| 1   |                                                                                                |                                                                                       |                              |
| 0   | 30.08.2012                                                                                     | EMISSIONE                                                                             | MB SD EP                     |
| REV.   | DATA                                                                                           | DESCRIZIONE                                                                           | REDDATO VERIFICATO APPROVATO |
| COORDINAMENTO E PROGETTAZIONE GENERALE:<br>S.p.A. AUTOVIE VENETE :<br>dott. ing. Edoardo PELLA<br>dott. ing. Stefano DI SANTOLO |                                                                                                |  |                              |
| PROGETTAZIONE SPECIALISTICA:<br>Viabilità' :<br>dott. ing. Stefano DI SANTOLO<br>dott. ing. Andrea CAMPANELLA                   |                                                                                                |  |                              |
| IL CAPO COMMESSA:<br>dott. ing. Edoardo PELLA                                                                                   |                                                                                                |  |                              |
| IL DIRETTORE DELL'AREA OPERATIVA:<br>dott. ing. Enrico RAZZINI                                                                  |                                                                                                |  |                              |
| IL RESPONSABILE UNICO DEL PROCEDIMENTO:                                                                                         |                                                                                                |                                                                                       |                              |
| NOME FILE:<br>1207E0504300.pdf                                                                                                  |                                                                                                | DATA PROGETTO:<br>30.08.2012                                                          |                              |
| 312TN   |                                                                                                | 12 07 0                                                                               |                              |
| CODICE MASTRO   |                                                                                                | ANNO N.PROGETTO REVISIONE                                                             |                              |

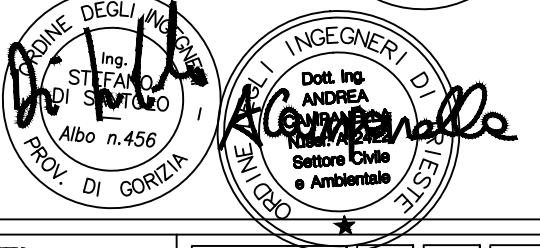


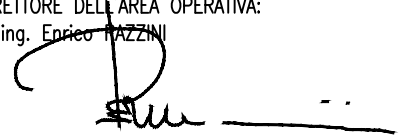

|                        |
|------------------------|
| AREE                   |
| PAVIMENTAZIONE: 7.0 MQ |
| SCAVO: 0.0 MQ          |
| RILEVATO: -7.4 MQ      |

SEZIONE N° 227  
PROGRESSIVA 7+800.00

Q. ASSE RIF. = 68.60  
SCALA = 1:200:200  
Q.R. = 65.00

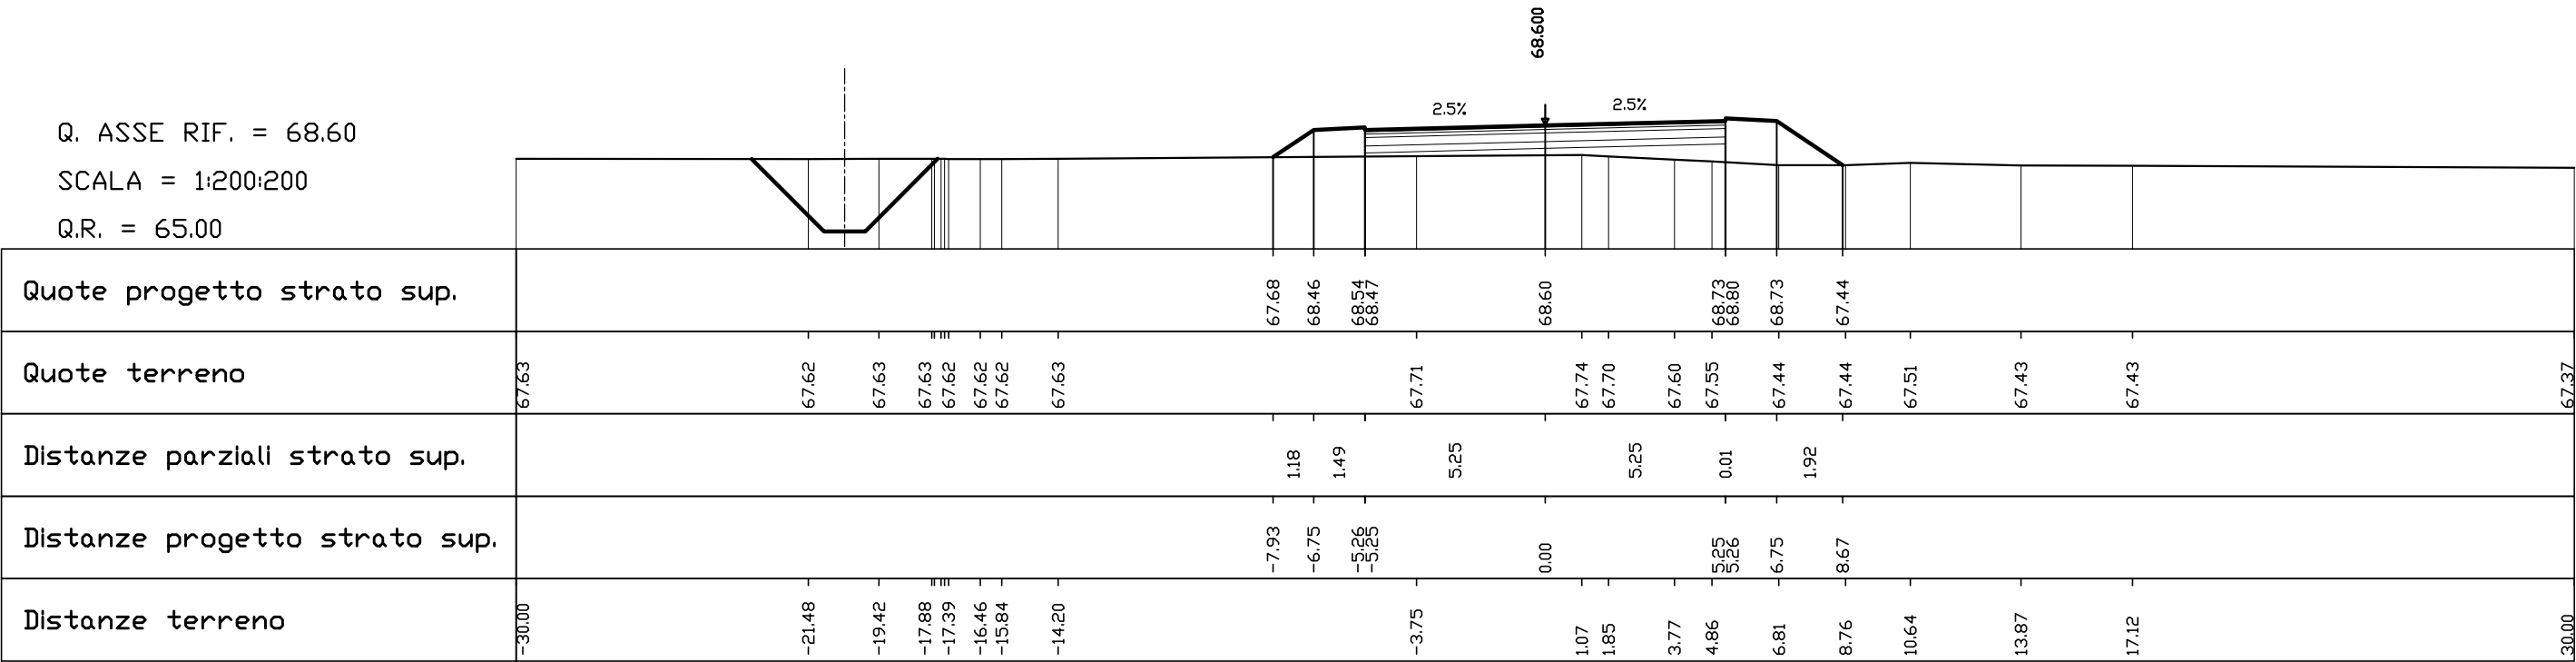








|                        |
|------------------------|
| AREE                   |
| PAVIMENTAZIONE: 7.0 MQ |
| SCAVO: 19.1 MQ         |
| RILEVATO: -0.0 MQ      |


SEZIONE N° 231  
PROGRESSIVA 8+000.00

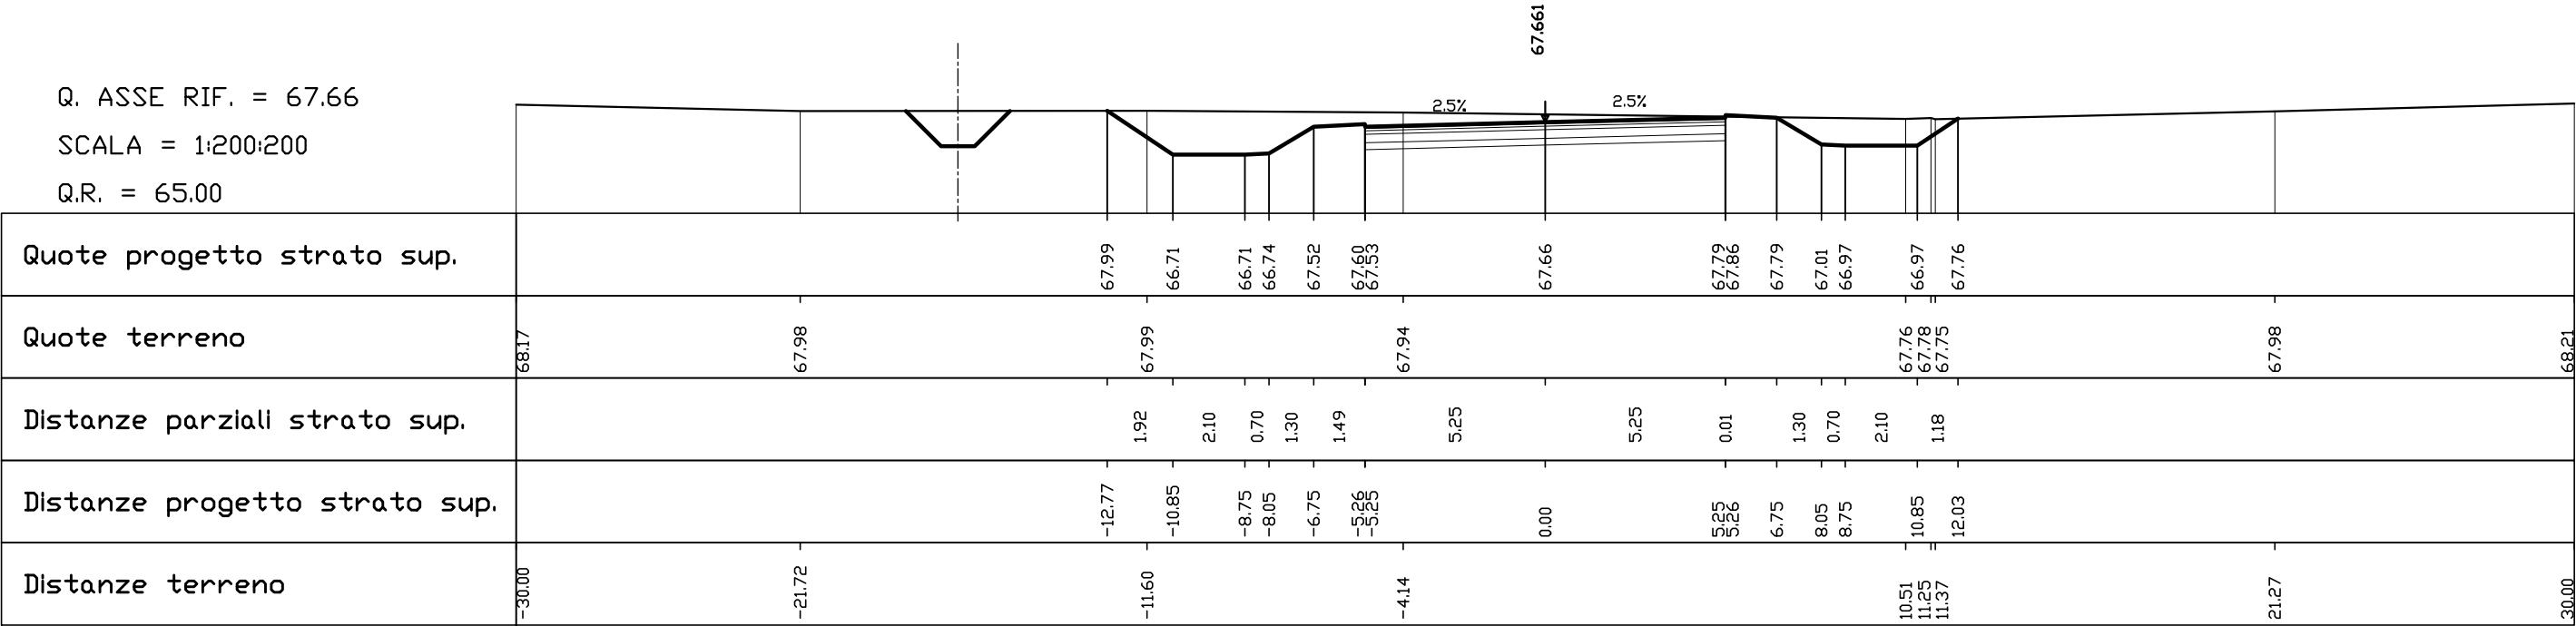




|                        |
|------------------------|
| AREE                   |
| PAVIMENTAZIONE: 7.0 MQ |
| SCAVO: 35.1 MQ         |
| RILEVATO: 0.0 MQ       |

SEZIONE N° 233  
PROGRESSIVA 8+050.00

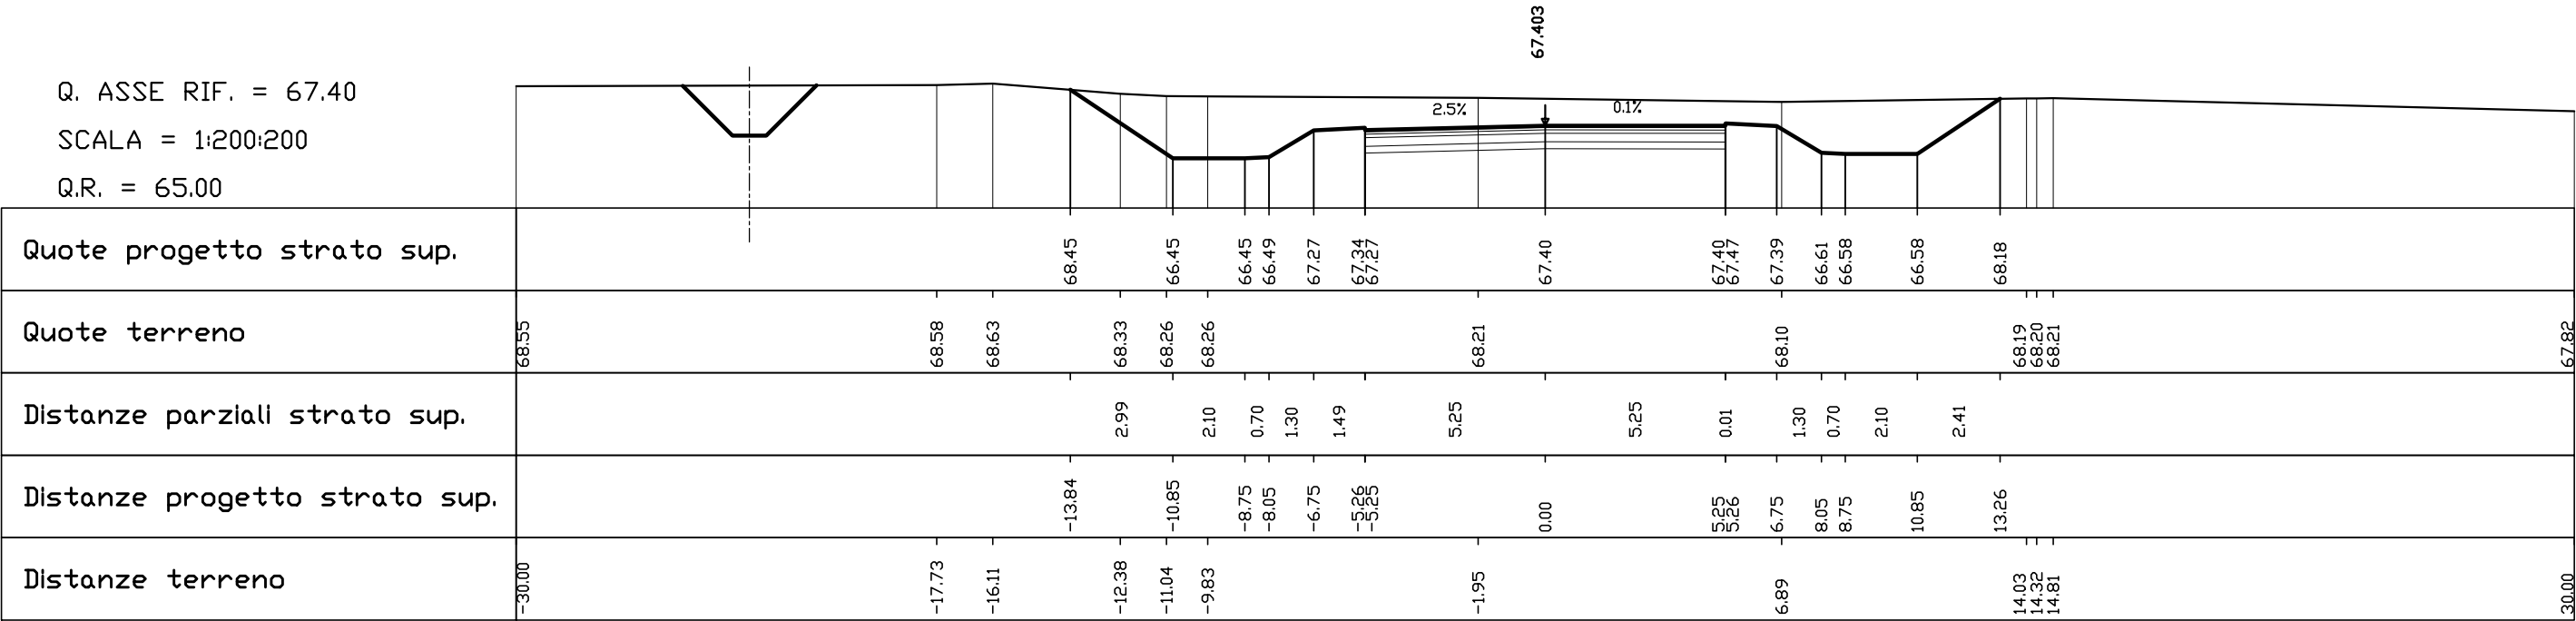

|                        |
|------------------------|
| AREE                   |
| PAVIMENTAZIONE: 7.0 MQ |
| SCAVO: 36.4 MQ         |
| RILEVATO: 0.0 MQ       |


SEZIONE N° 234  
PROGRESSIVA 8+053.48

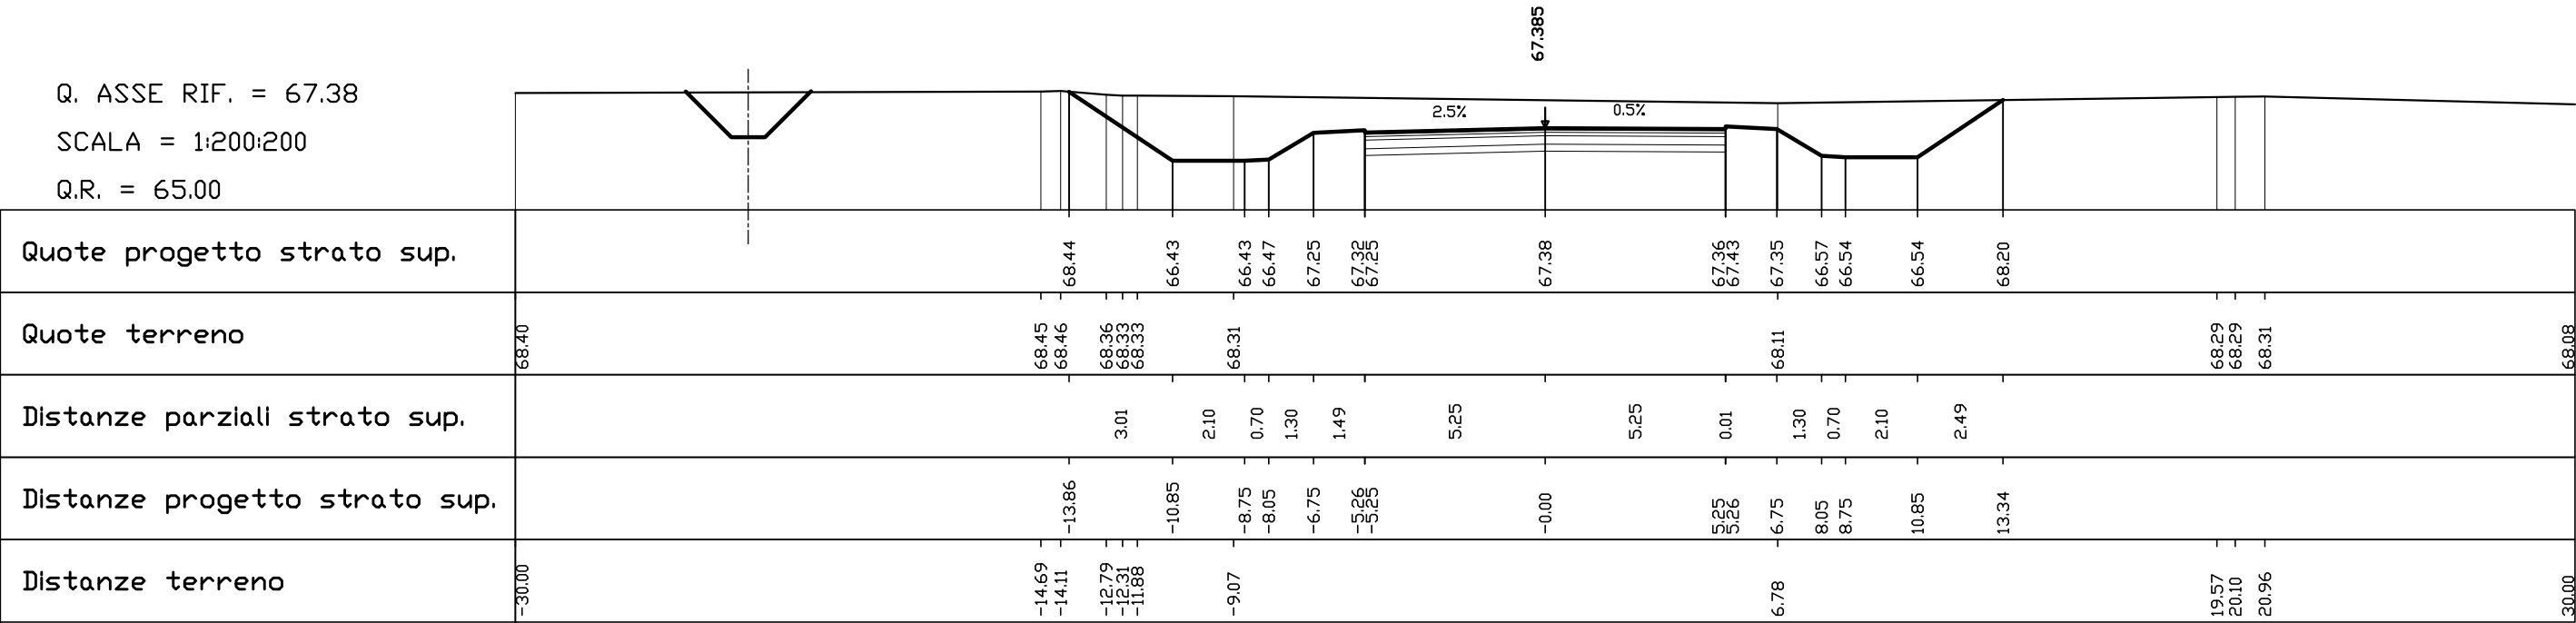




|                        |
|------------------------|
| AREE                   |
| PAVIMENTAZIONE: 8.6 MQ |
| SCAVO: 50.8 MQ         |
| RILEVATO: 0.0 MQ       |

SEZIONE N° 236  
PROGRESSIVA 8+100.00

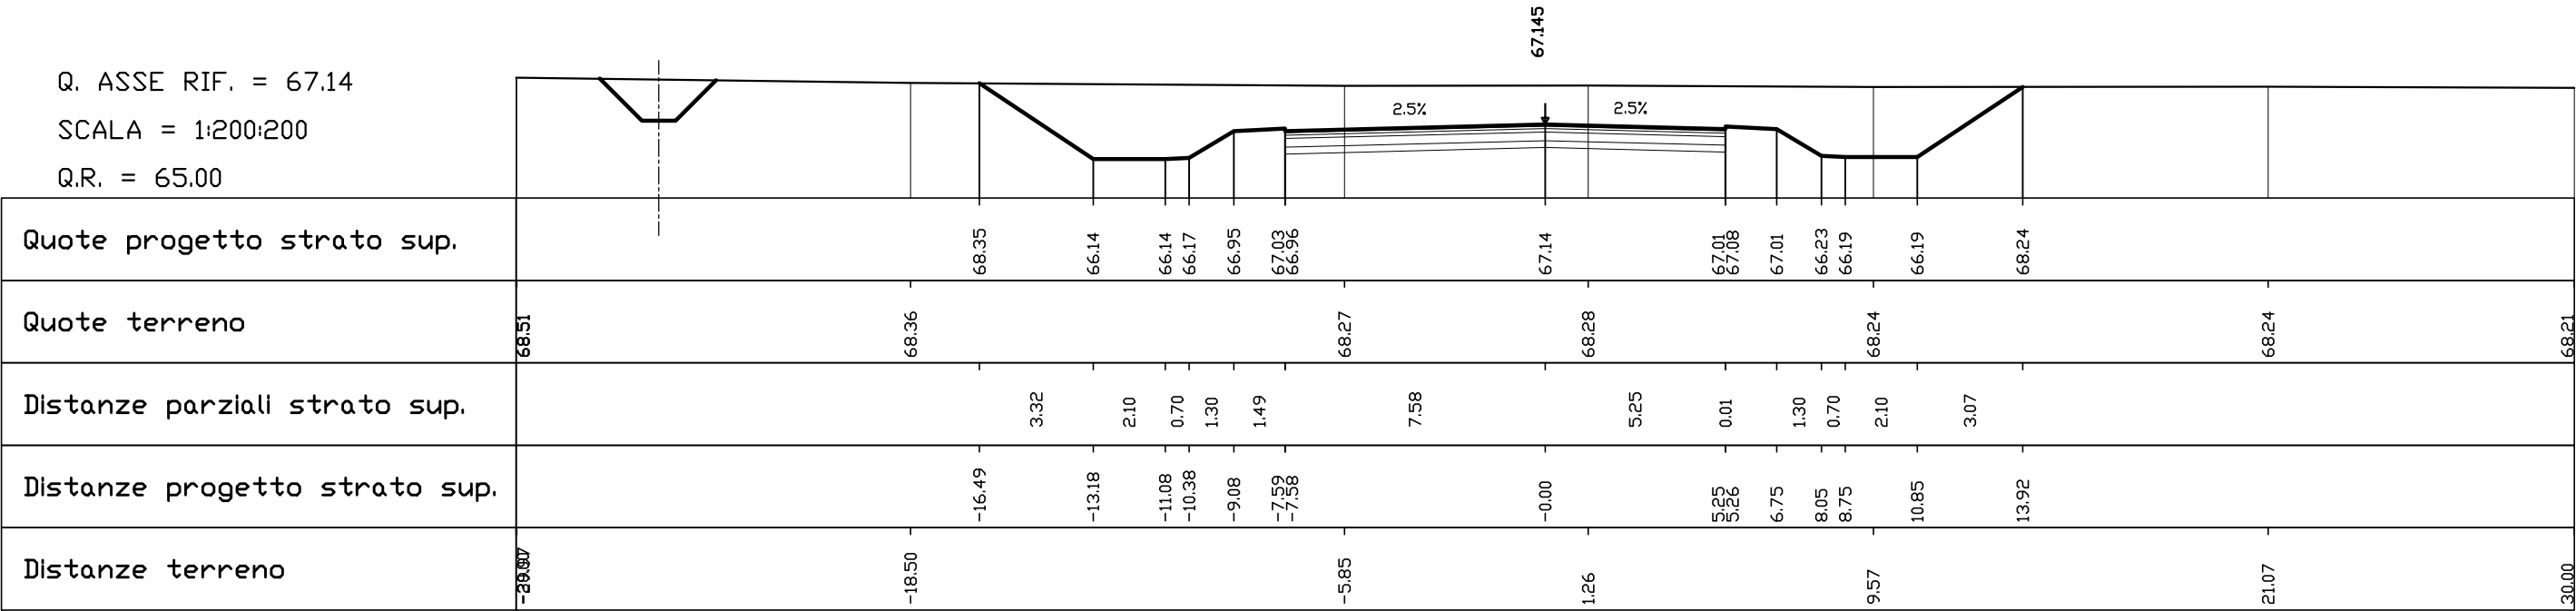

|                        |
|------------------------|
| AREE                   |
| PAVIMENTAZIONE: 8.8 MQ |
| SCAVO: 52.2 MQ         |
| RILEVATO: 0.0 MQ       |


SEZIONE N° 237  
PROGRESSIVA 8+105.82

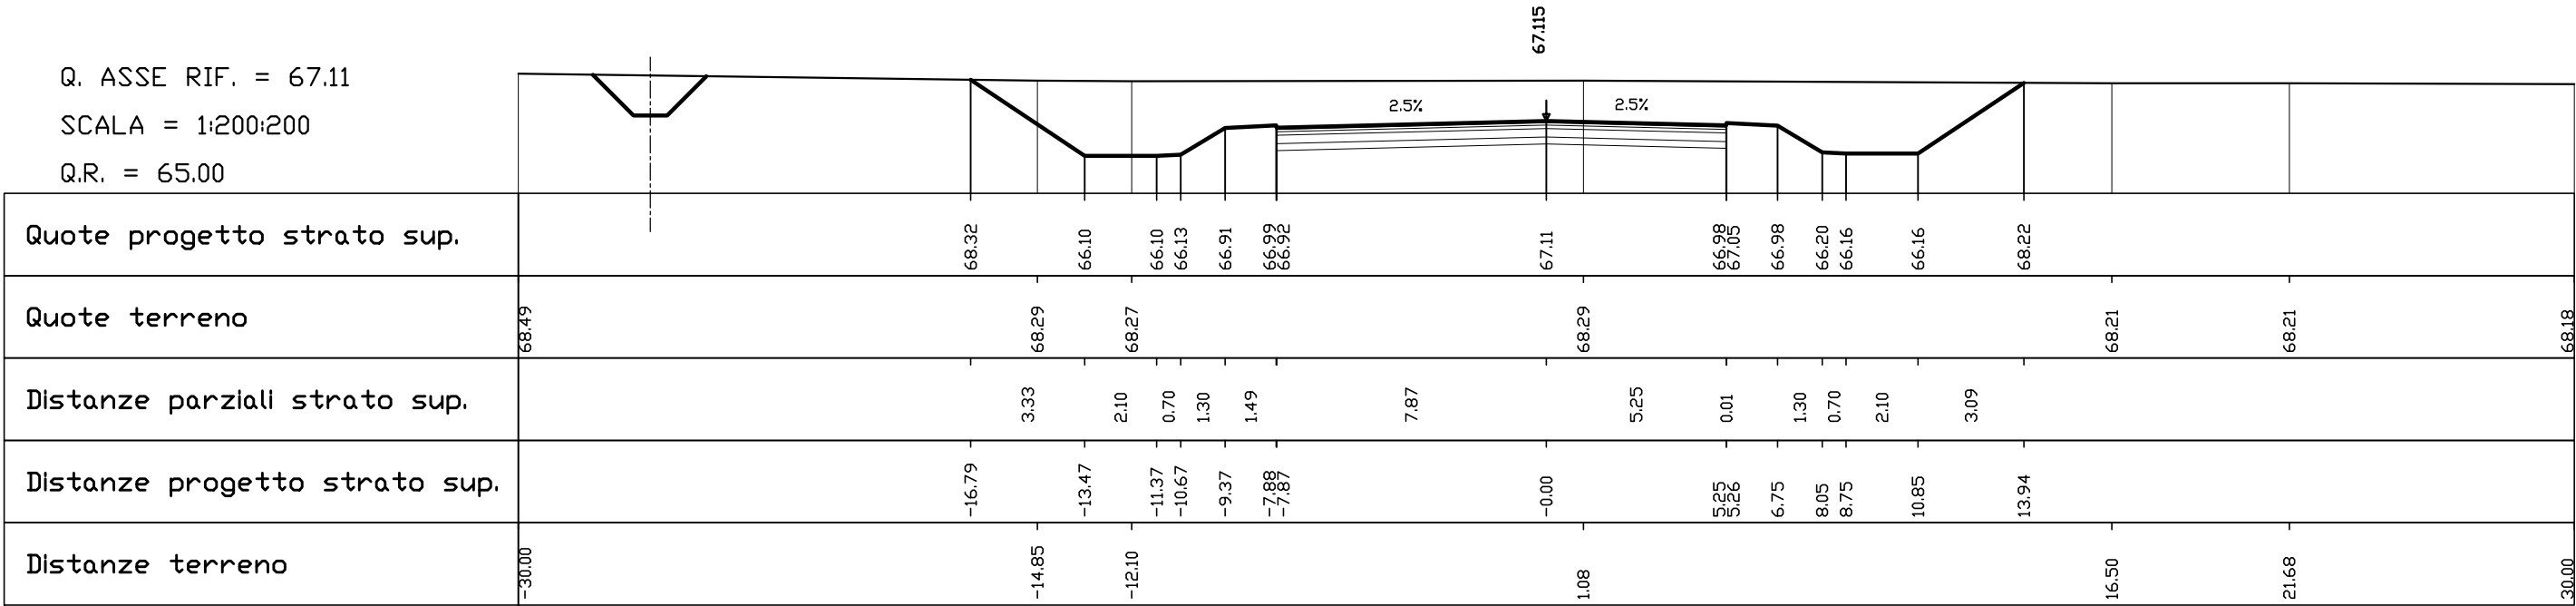




|                         |
|-------------------------|
| AREE                    |
| PAVIMENTAZIONE: 11.0 MQ |
| SCAVO: 78.4 MQ          |
| RILEVATO: 0.0 MQ        |

SEZIONE N° 239  
PROGRESSIVA 8+150.00

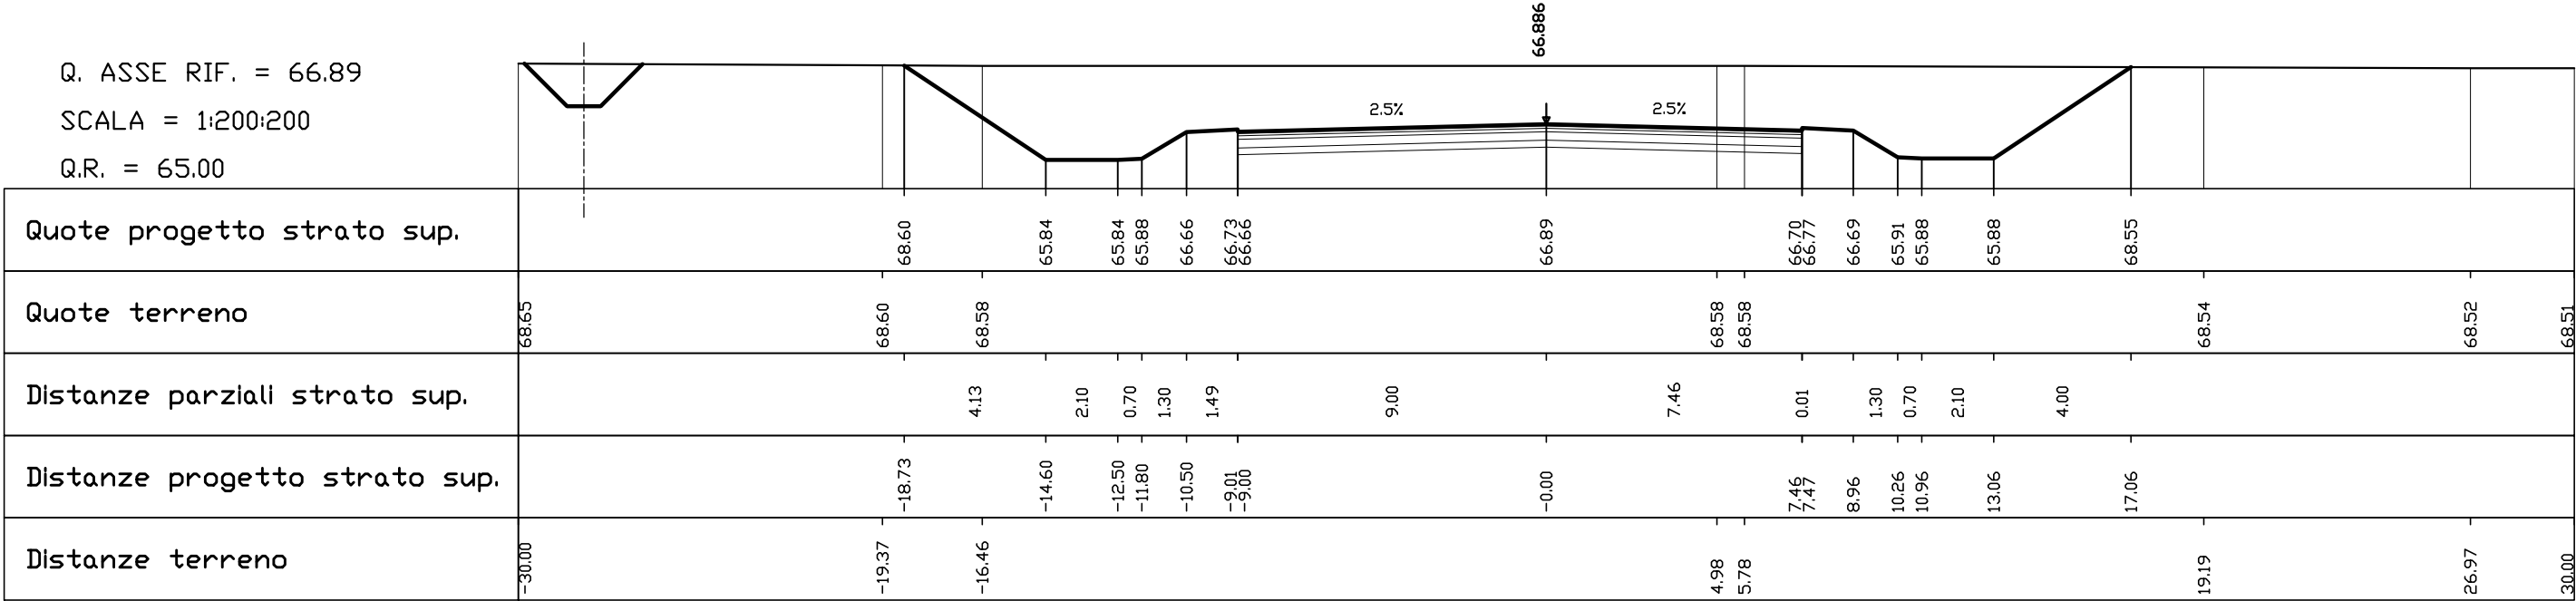

|                         |
|-------------------------|
| AREE                    |
| PAVIMENTAZIONE: 12.1 MQ |
| SCAVO: 92.2 MQ          |
| RILEVATO: 0.0 MQ        |

SEZIONE N° 240  
PROGRESSIVA 8+180.82

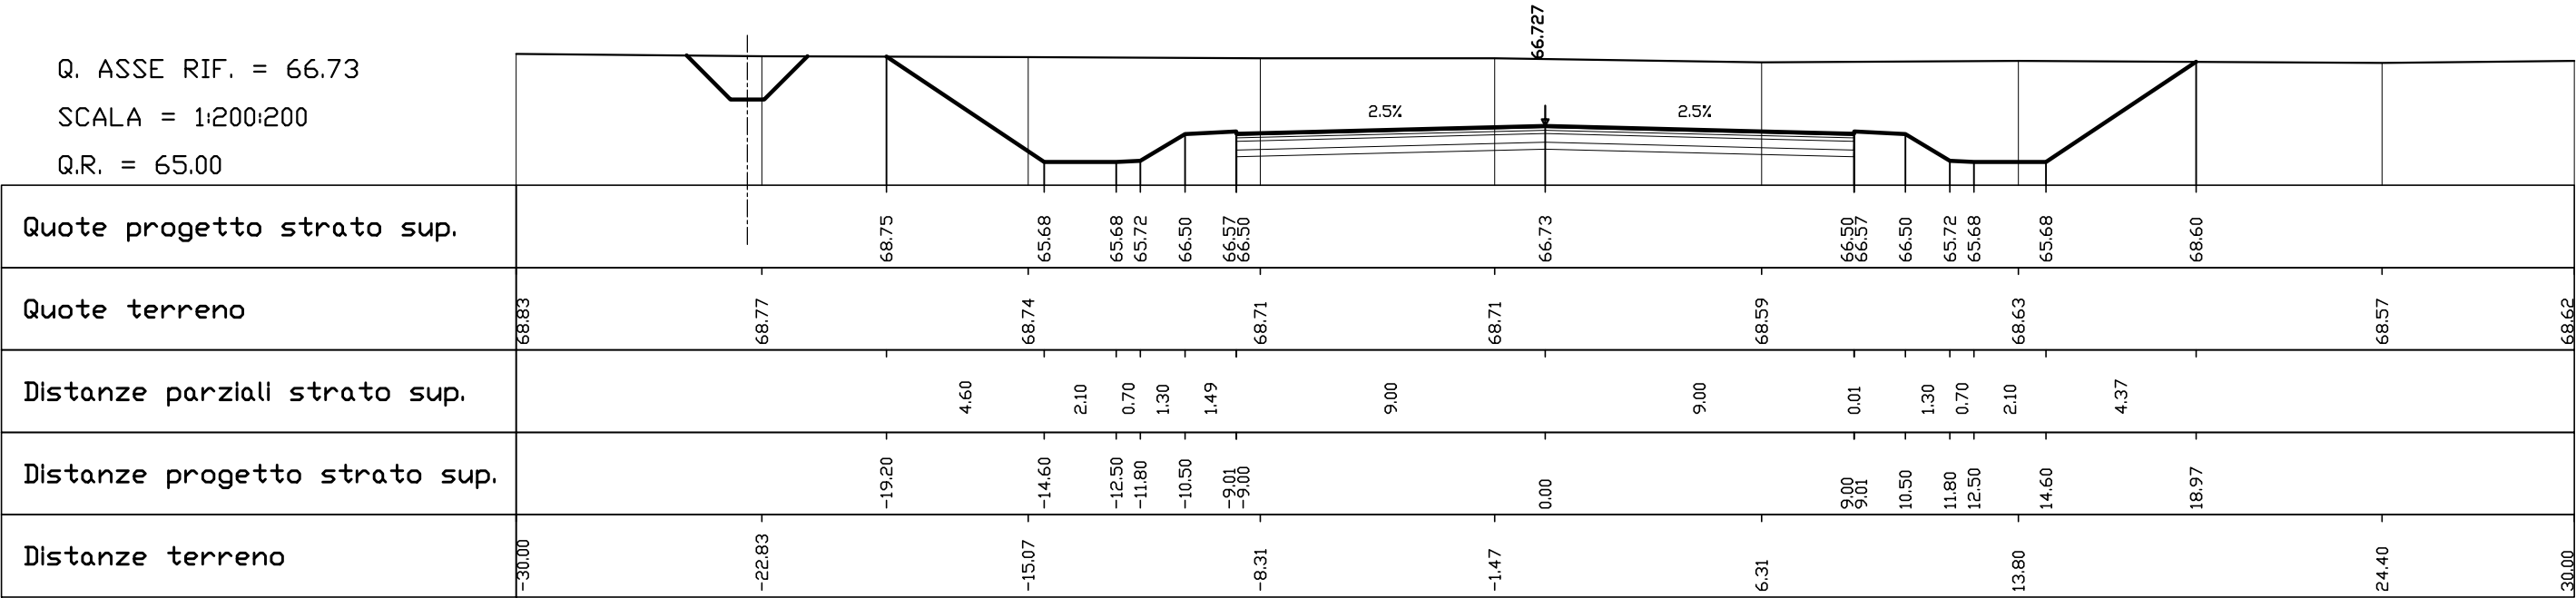







|                         |
|-------------------------|
| AREE                    |
| PAVIMENTAZIONE: 12.1 MQ |
| SCAVO: 135.7 MQ         |
| RILEVATO: 0.0 MQ        |

SEZIONE N° 243  
PROGRESSIVA 8+300.00

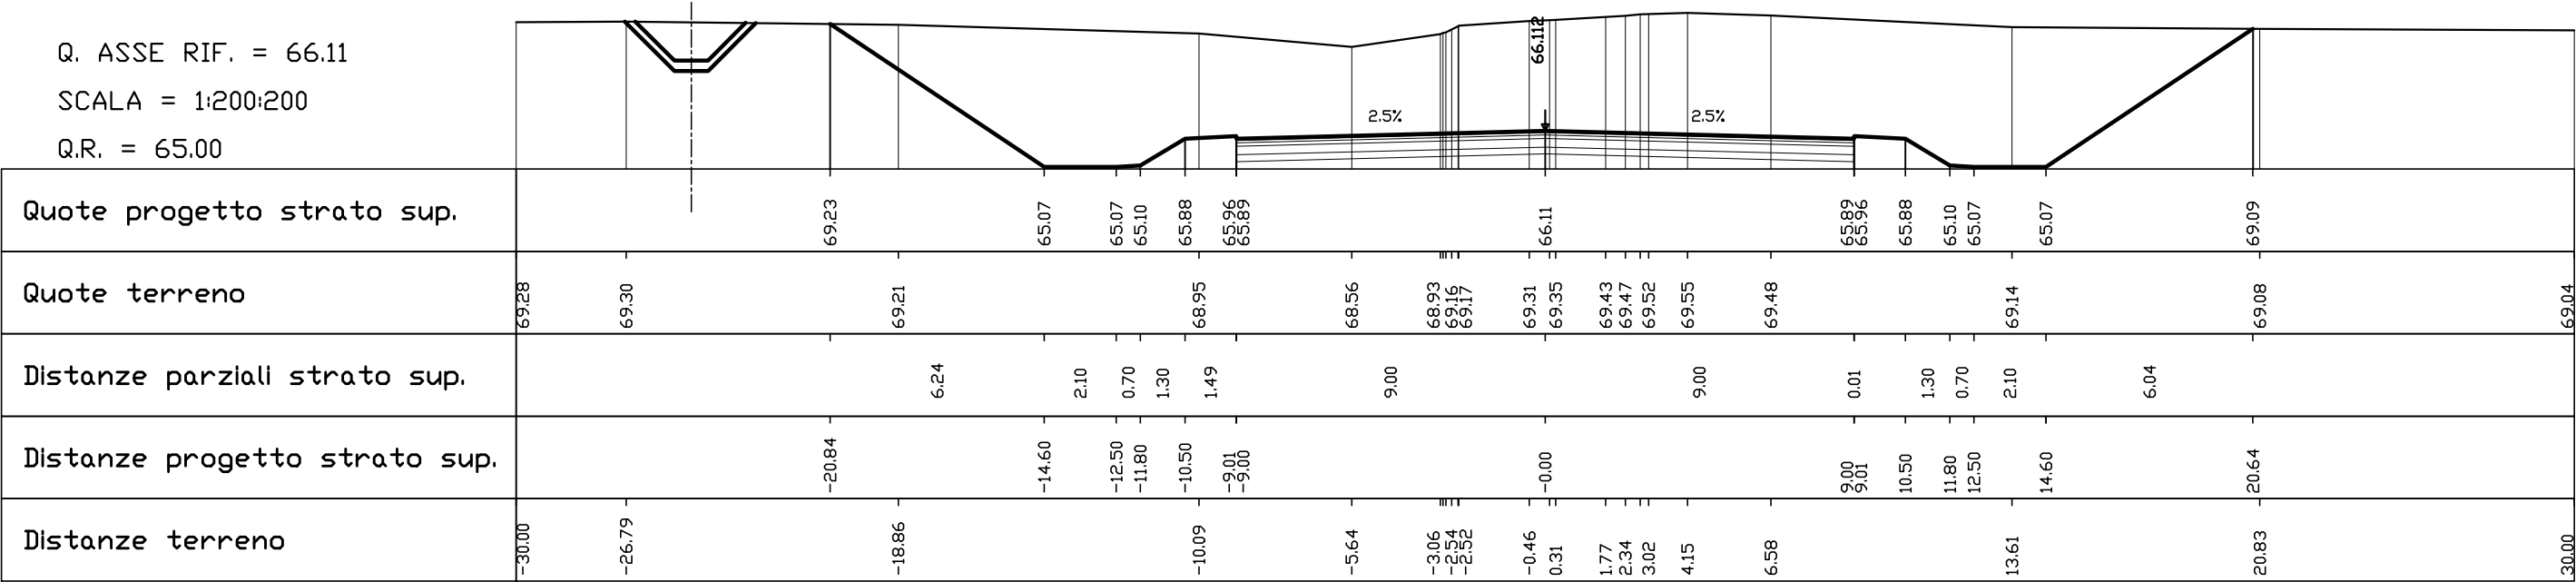


|                         |
|-------------------------|
| AREE                    |
| PAVIMENTAZIONE: 12.1 MQ |
| SCAVO: 138.0 MQ         |
| RILEVATO: 0.0 MQ        |

SEZIONE N° 244  
PROGRESSIVA 8+305.82

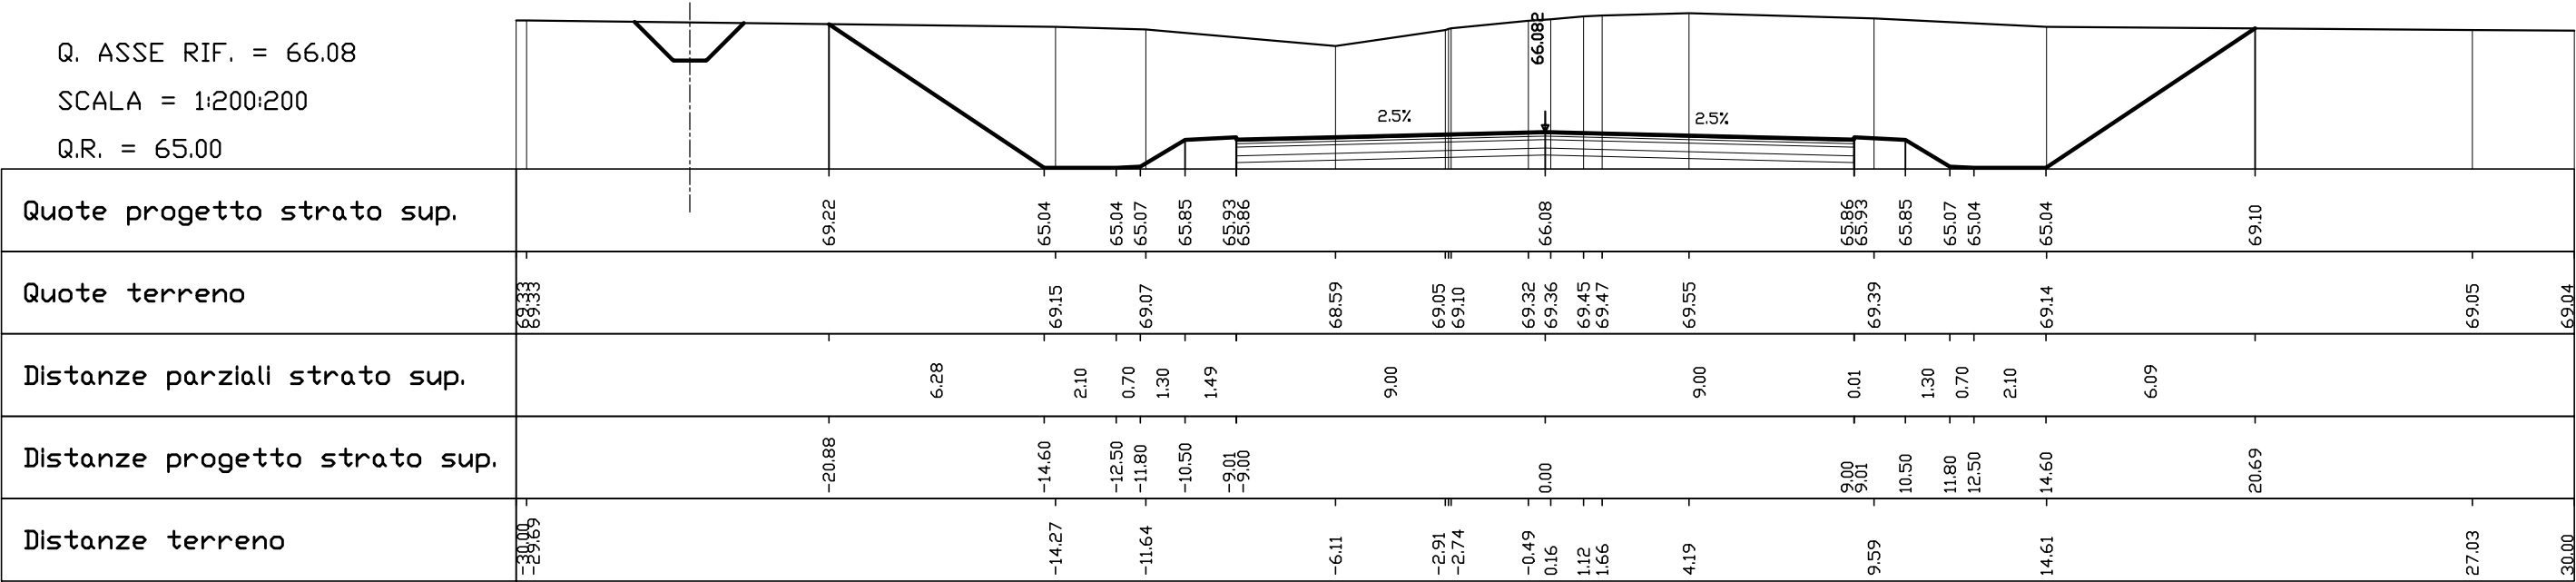

|                         |
|-------------------------|
| AREE                    |
| PAVIMENTAZIONE: 12.1 MQ |
| SCAVO: 140.7 MQ         |
| RILEVATO: 0.0 MQ        |

SEZIONE N° 245  
PROGRESSIVA 8+313.48

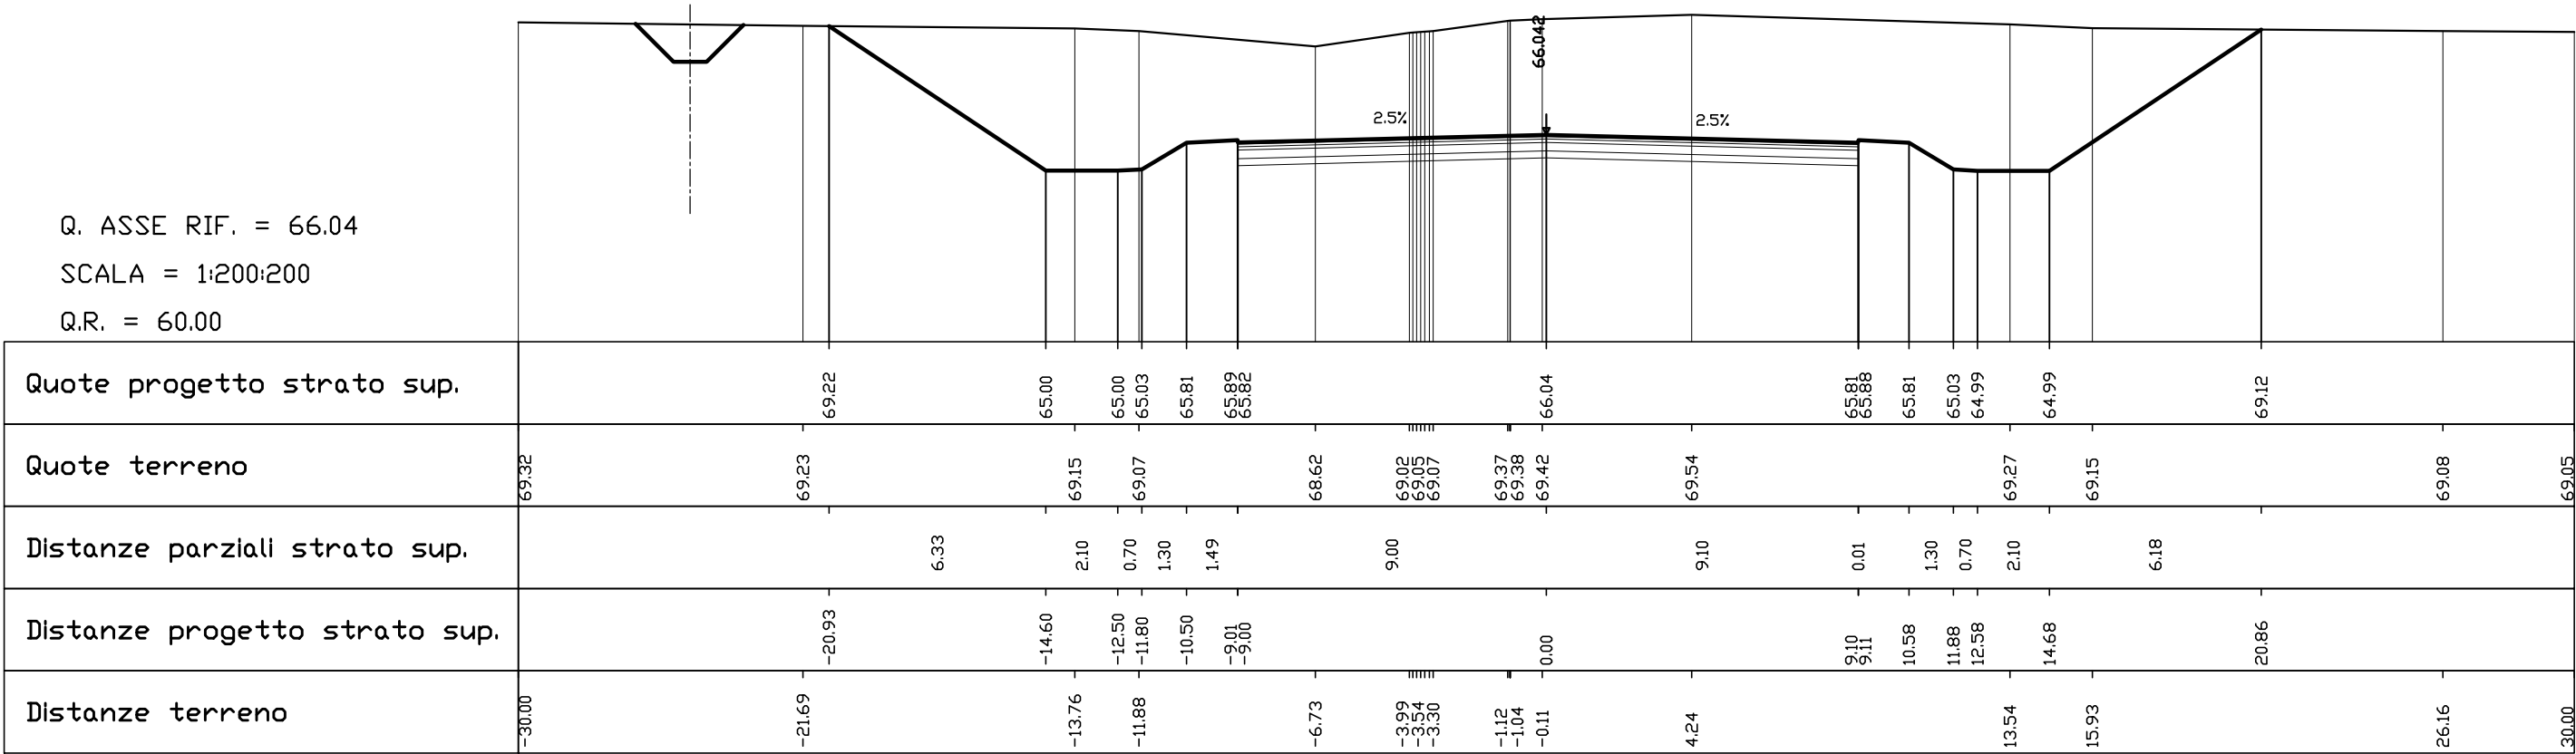






|                        |
|------------------------|
| AREE                   |
| PAVIMENTAZIONE: 7.0 MQ |
| SCAVO: 71.8 MQ         |
| RILEVATO: 0.0 MQ       |

SEZIONE N° 248  
PROGRESSIVA 8+386.60

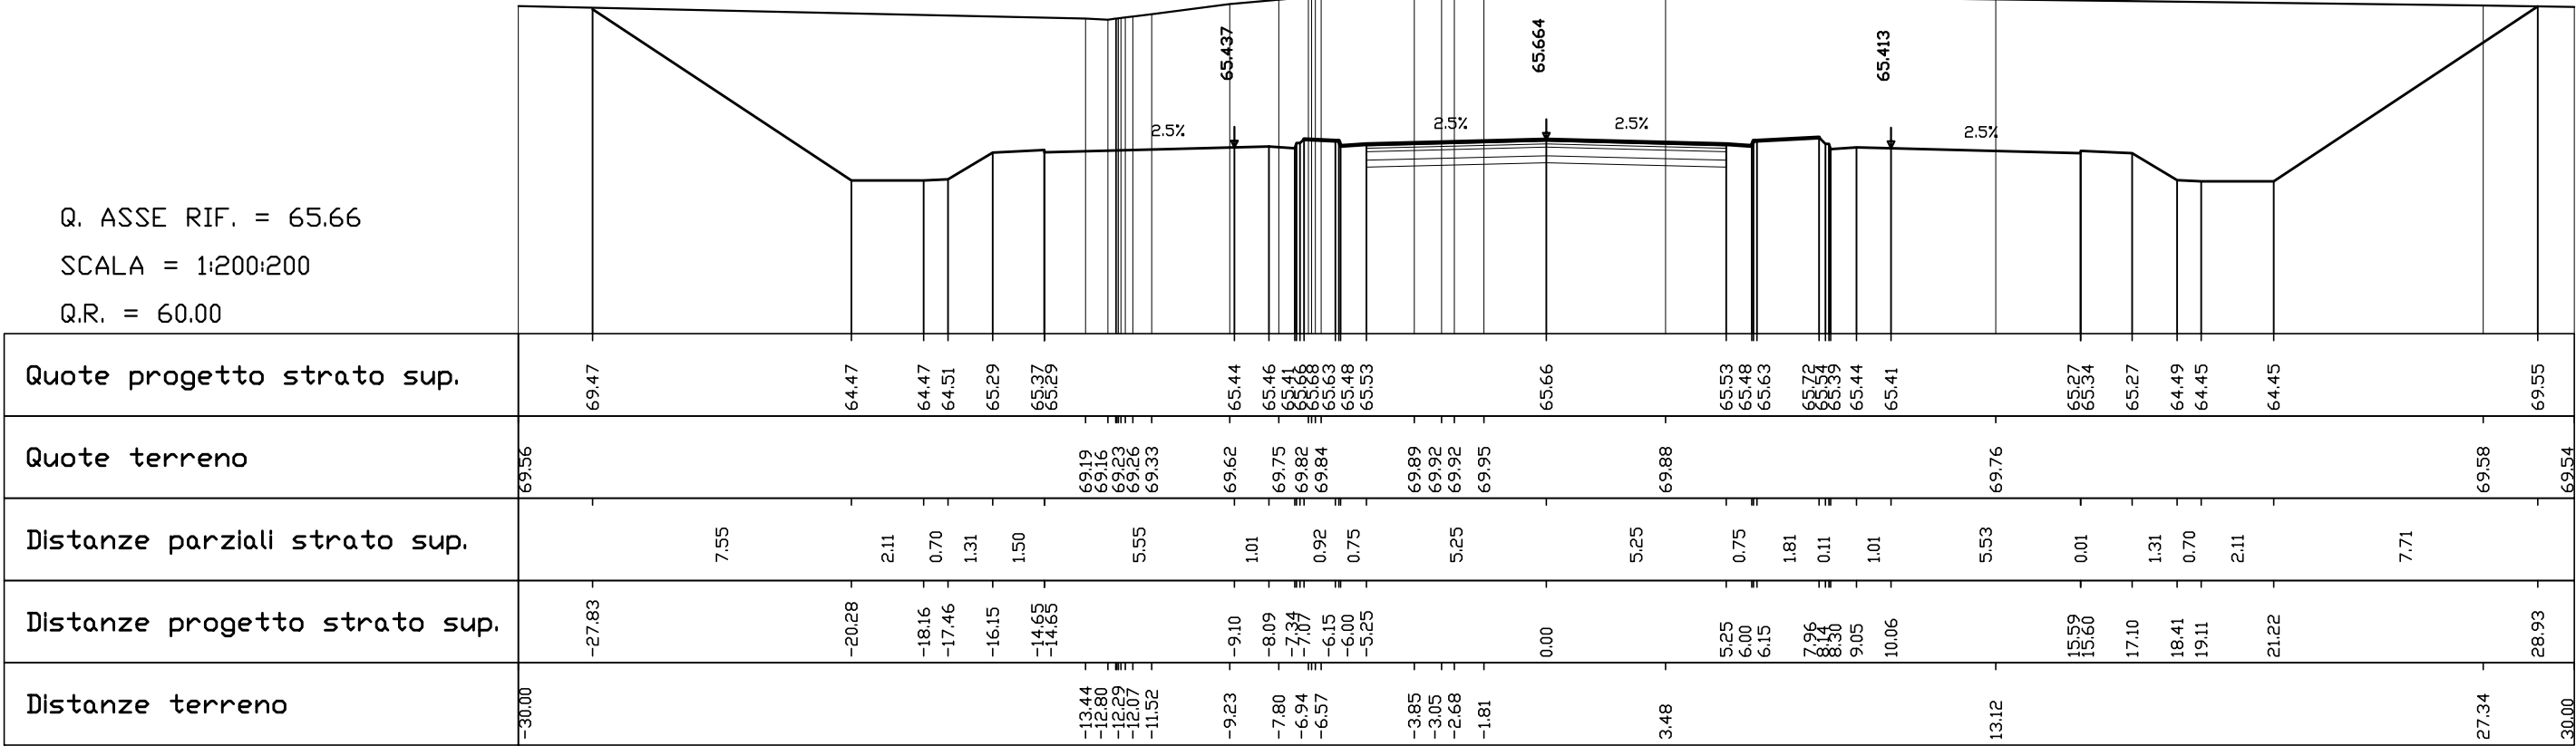


|                        |
|------------------------|
| AREE                   |
| PAVIMENTAZIONE: 7.0 MQ |
| SCAVO: 86.2 MQ         |
| RILEVATO: 0.0 MQ       |

SEZIONE N° 249  
PROGRESSIVA 8+400.00

Q. ASSE RIF. = 65.60

SCALA = 1:200:200


Q.R. = 60.00

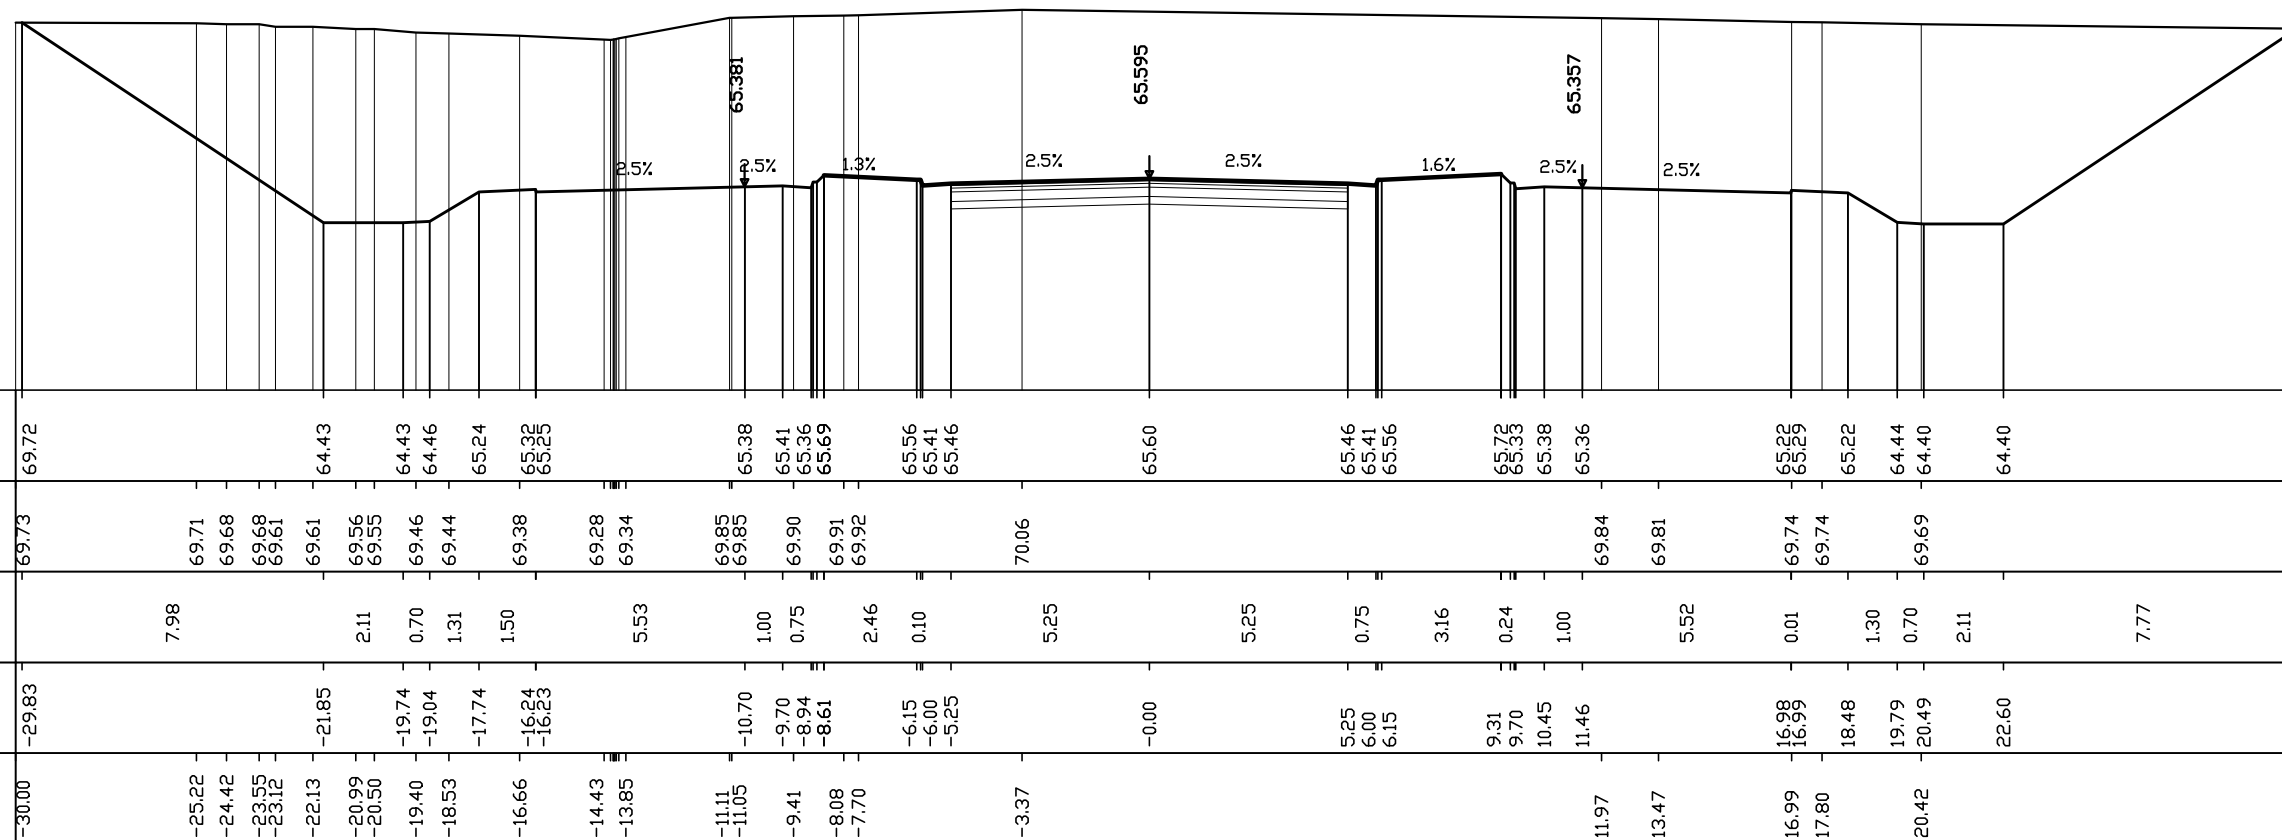

|                        |
|------------------------|
| AREE                   |
| PAVIMENTAZIONE: 7.0 MQ |
| SCAVO: 105.8 MQ        |
| RILEVATO: 0.0 MQ       |


SEZIONE N° 250  
PROGRESSIVA 8+430.00

Q. ASSE RIF. = 65.44  
SCALA = 1:200:200  
Q.R. = 60.00

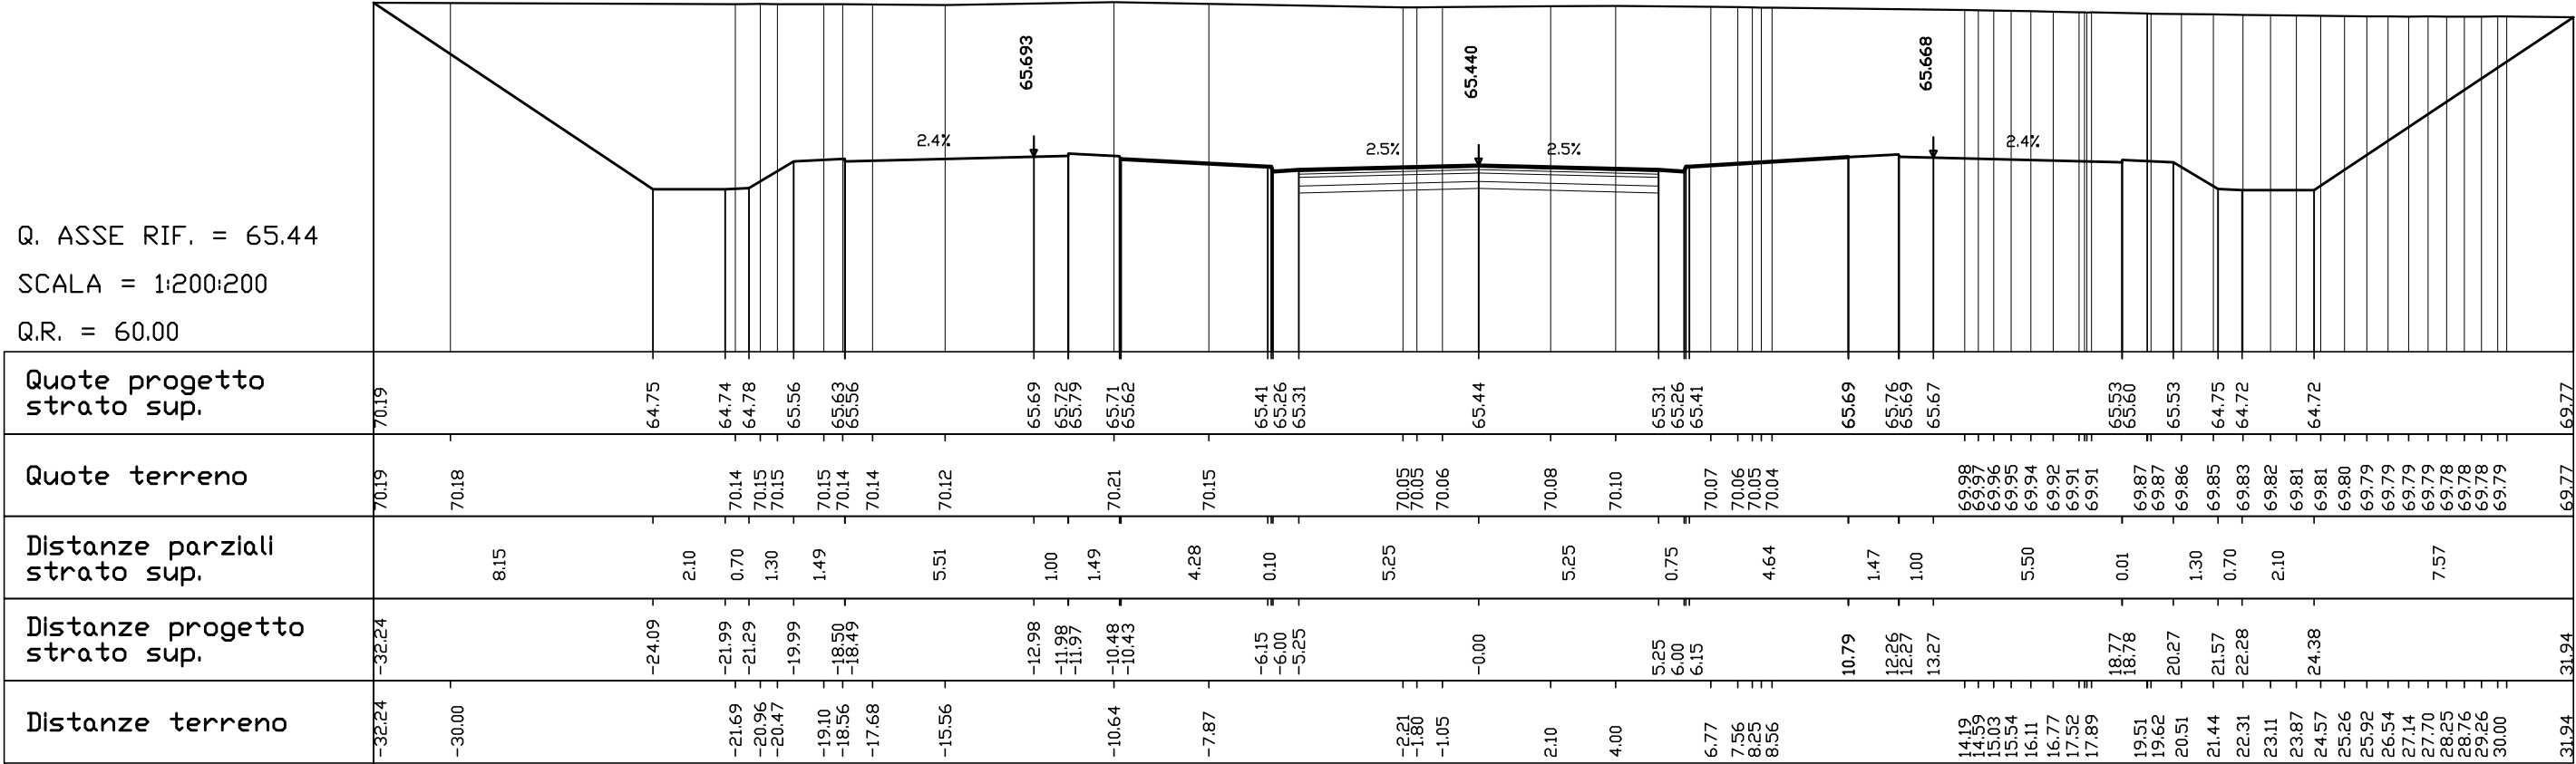


|                        |
|------------------------|
| AREE                   |
| PAVIMENTAZIONE: 7.0 MQ |
| SCAVO: 115.2 MQ        |
| RILEVATO: 0.0 MQ       |

SEZIONE N° 251  
PROGRESSIVA 8+450.00

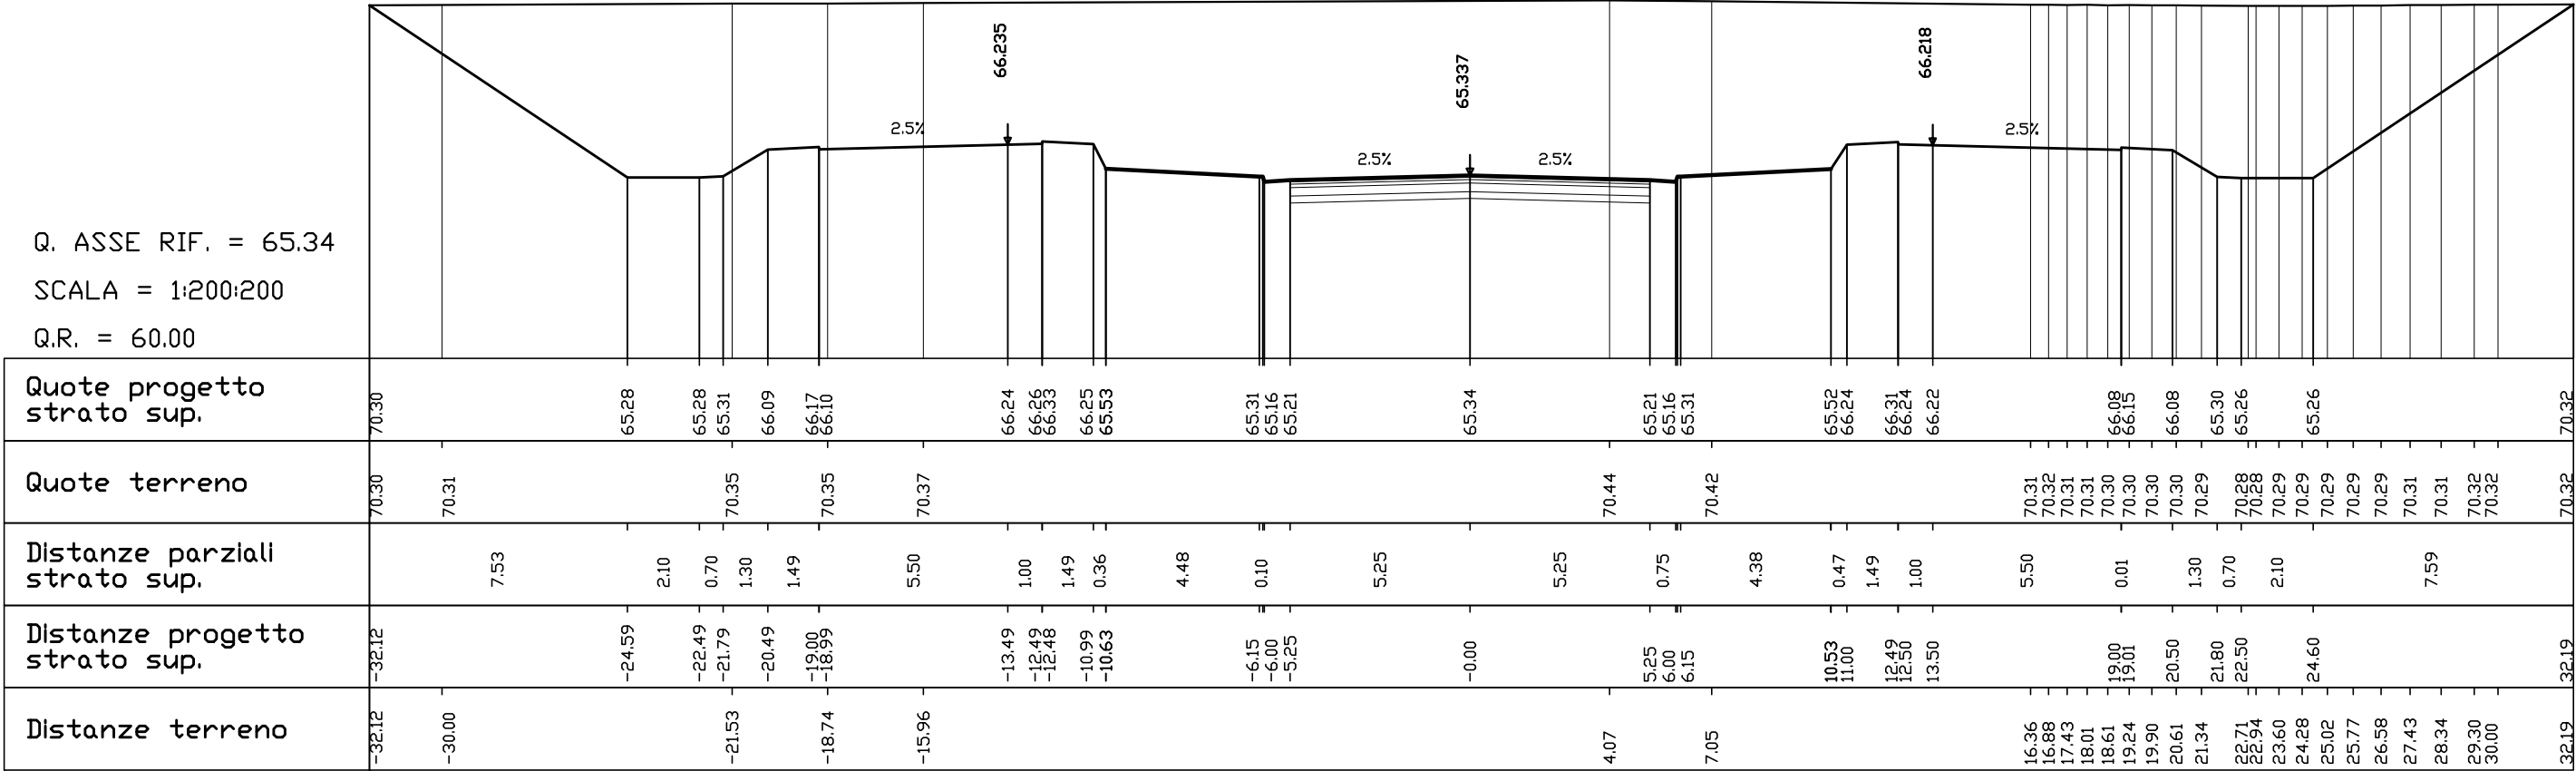

|                        |
|------------------------|
| AREE                   |
| PAVIMENTAZIONE: 7.0 MQ |
| SCAVO: 108.5 MQ        |
| RILEVATO: 0.0 MQ       |

SEZIONE N° 252  
PROGRESSIVA 8+480.00

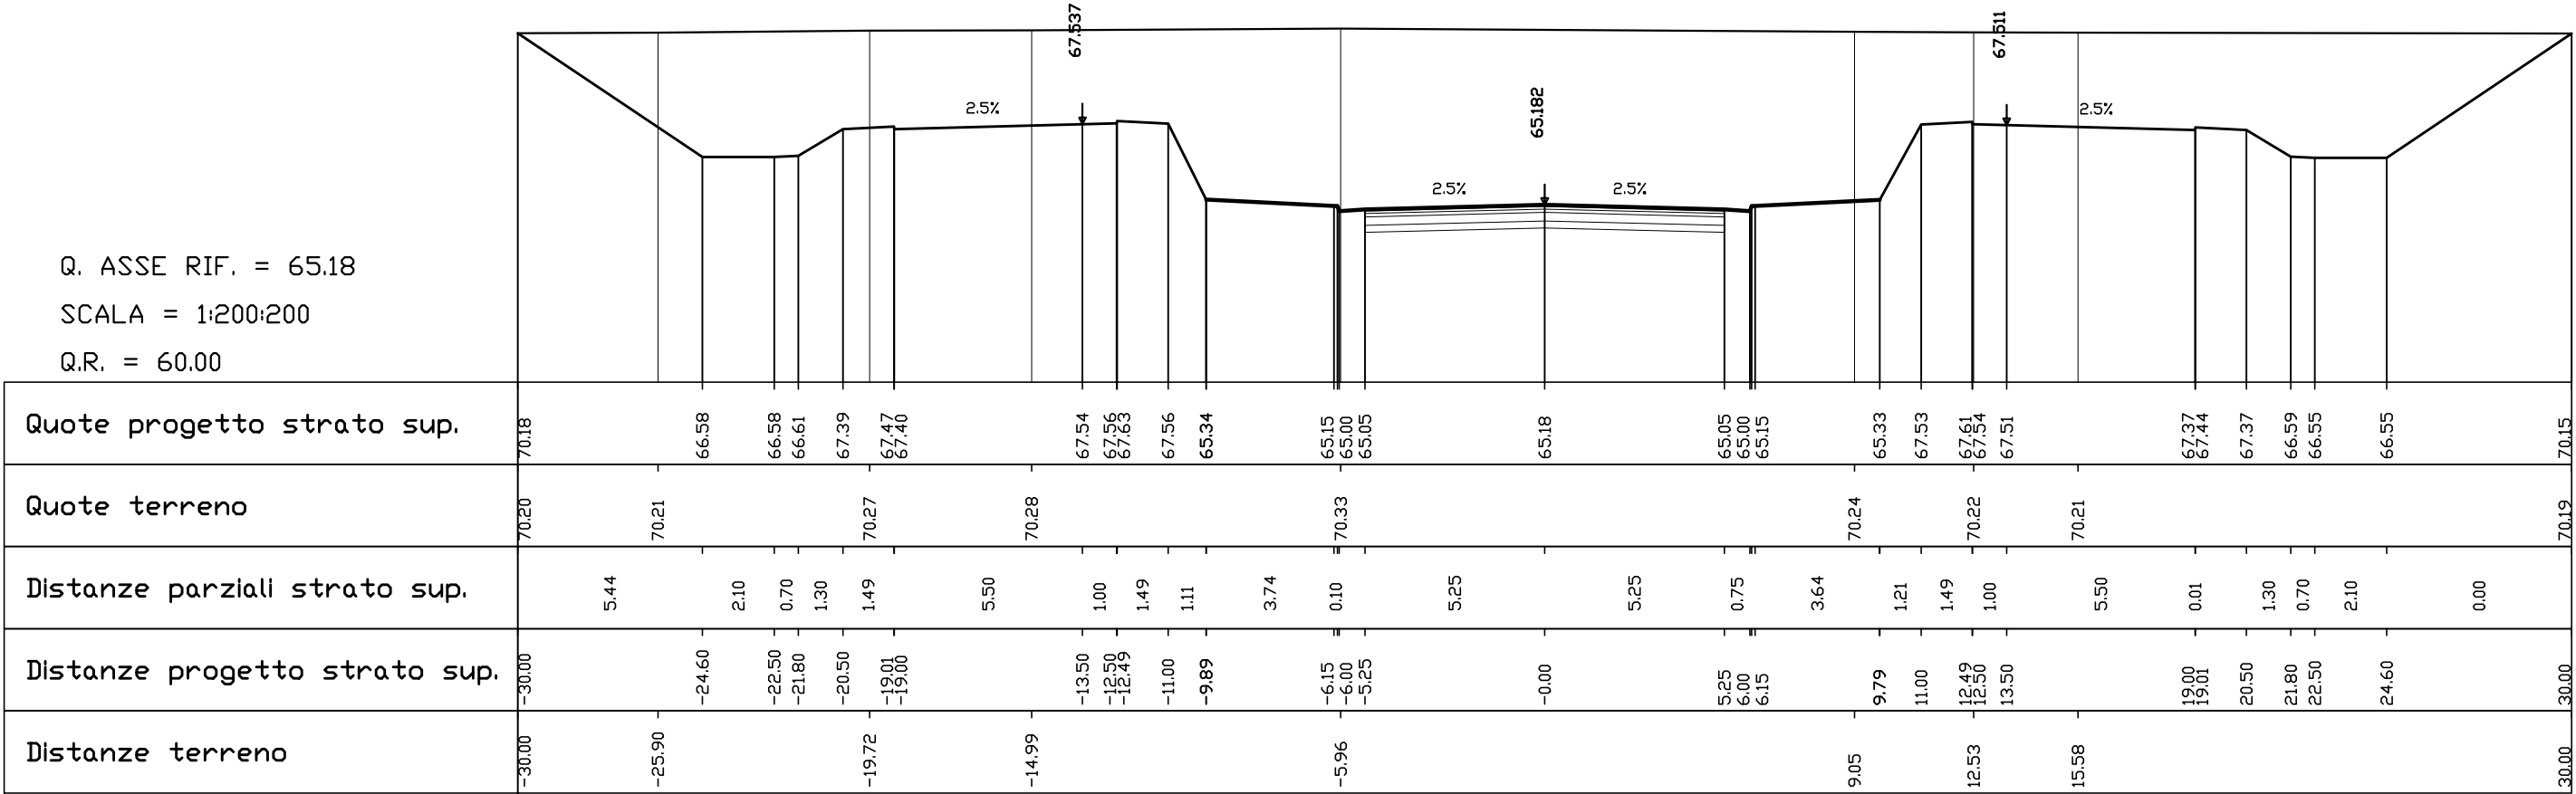


|                        |
|------------------------|
| AREE                   |
| PAVIMENTAZIONE: 7.0 MQ |
| SCAVO: 102.6 MQ        |
| RILEVATO: 0.0 MQ       |

SEZIONE N° 253  
PROGRESSIVA 8+500.00

Q. ASSE RIF. = 65.08

SCALA = 1:200:200

Q.R. = 60.00

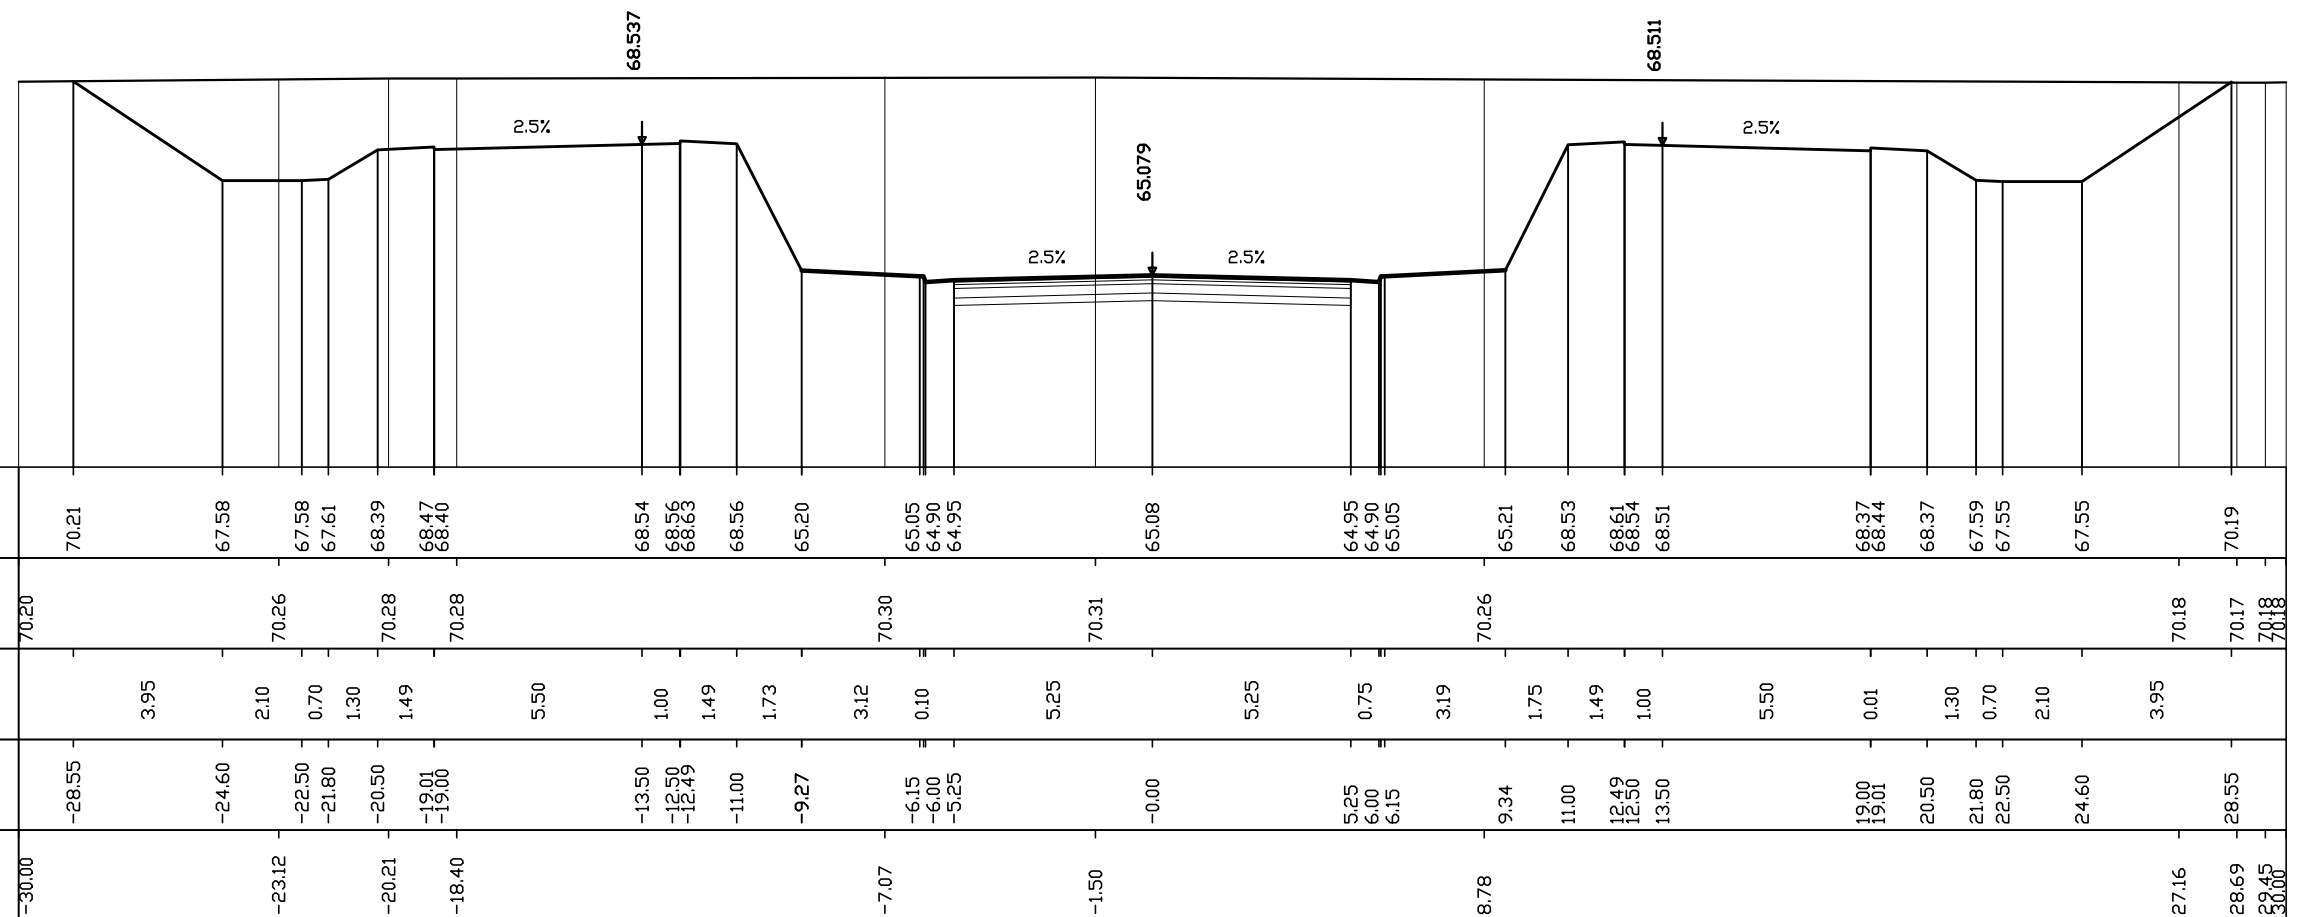


SEZIONE N° 254  
PROGRESSIVA 8+550.00

|                        |
|------------------------|
| AREE                   |
| PAVIMENTAZIONE: 7.0 MQ |
| SCAVO: 86.0 MQ         |
| RILEVATO: 0.0 MQ       |

Q. ASSE RIF. = 64.82

SCALA = 1:200:200


Q.R. = 60.00

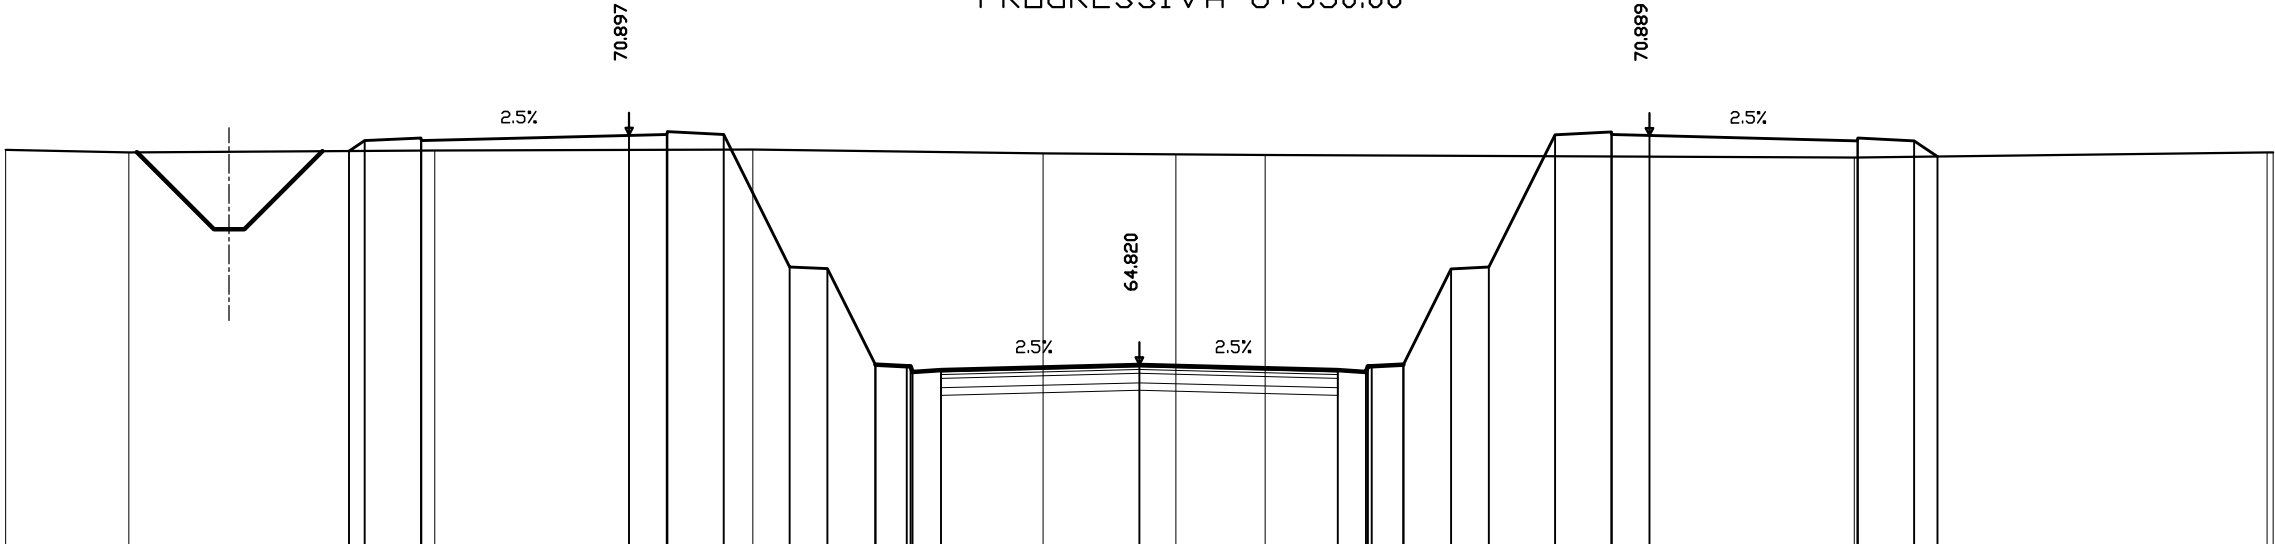[illegible]

SEZIONE N° 255  
PROGRESSIVA 8+575.00

|                        |
|------------------------|
| AREE                   |
| PAVIMENTAZIONE: 7.0 MQ |
| SCAVO: 84.3 MQ         |
| RILEVATO: 0.0 MQ       |

Q. ASSE RIF. = 64.69  
SCALA = 1:200:200  
Q.R. = 60.00

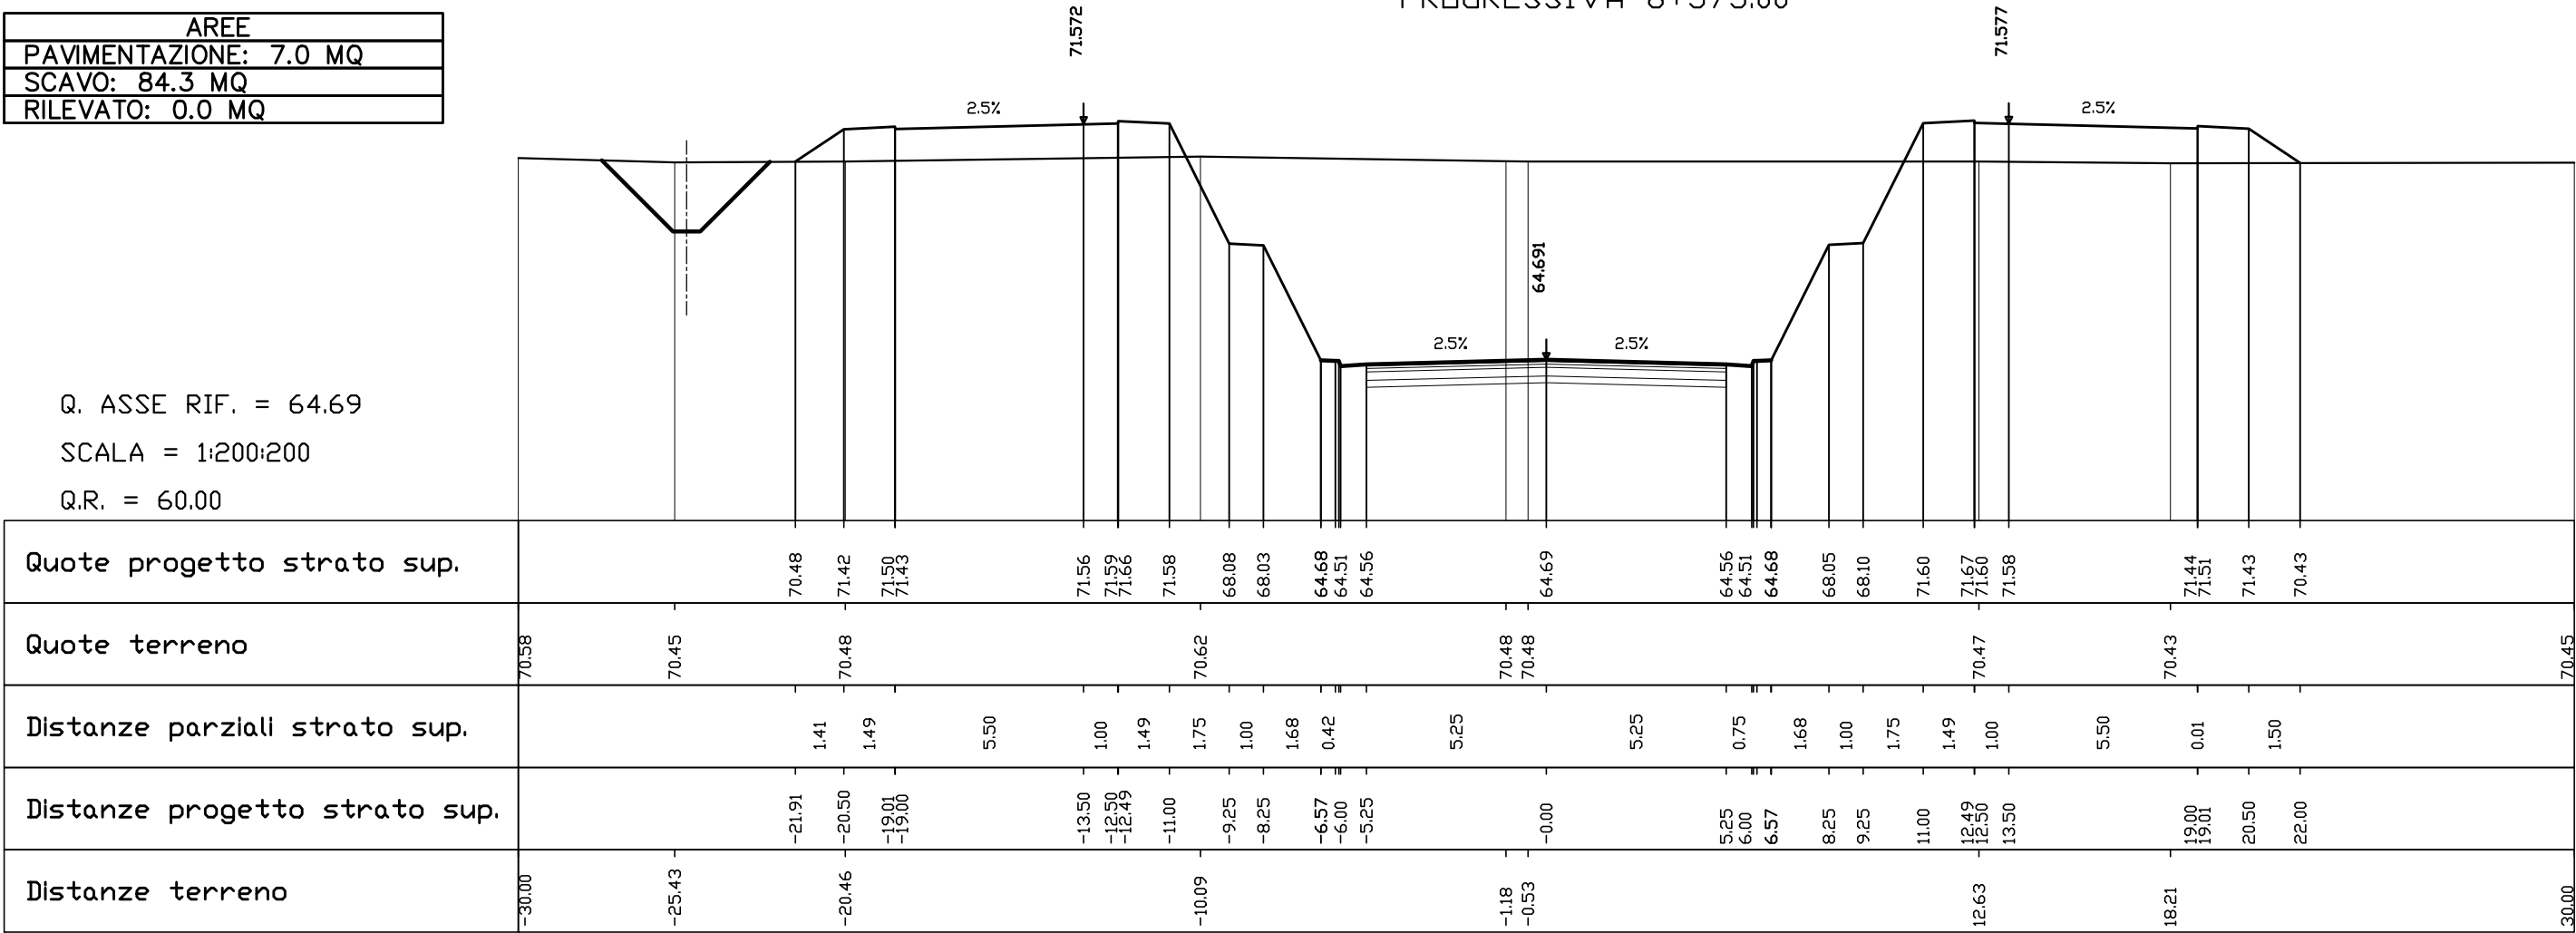


SEZIONE N° 256  
PROGRESSIVA 8+600.00

|                        |
|------------------------|
| AREE                   |
| PAVIMENTAZIONE: 7.0 MQ |
| SCAVO: 84.6 MQ         |
| RILEVATO: 0.0 MQ       |

Q. ASSE RIF. = 64.56

SCALA = 1:200:200


Q.R. = 60.00

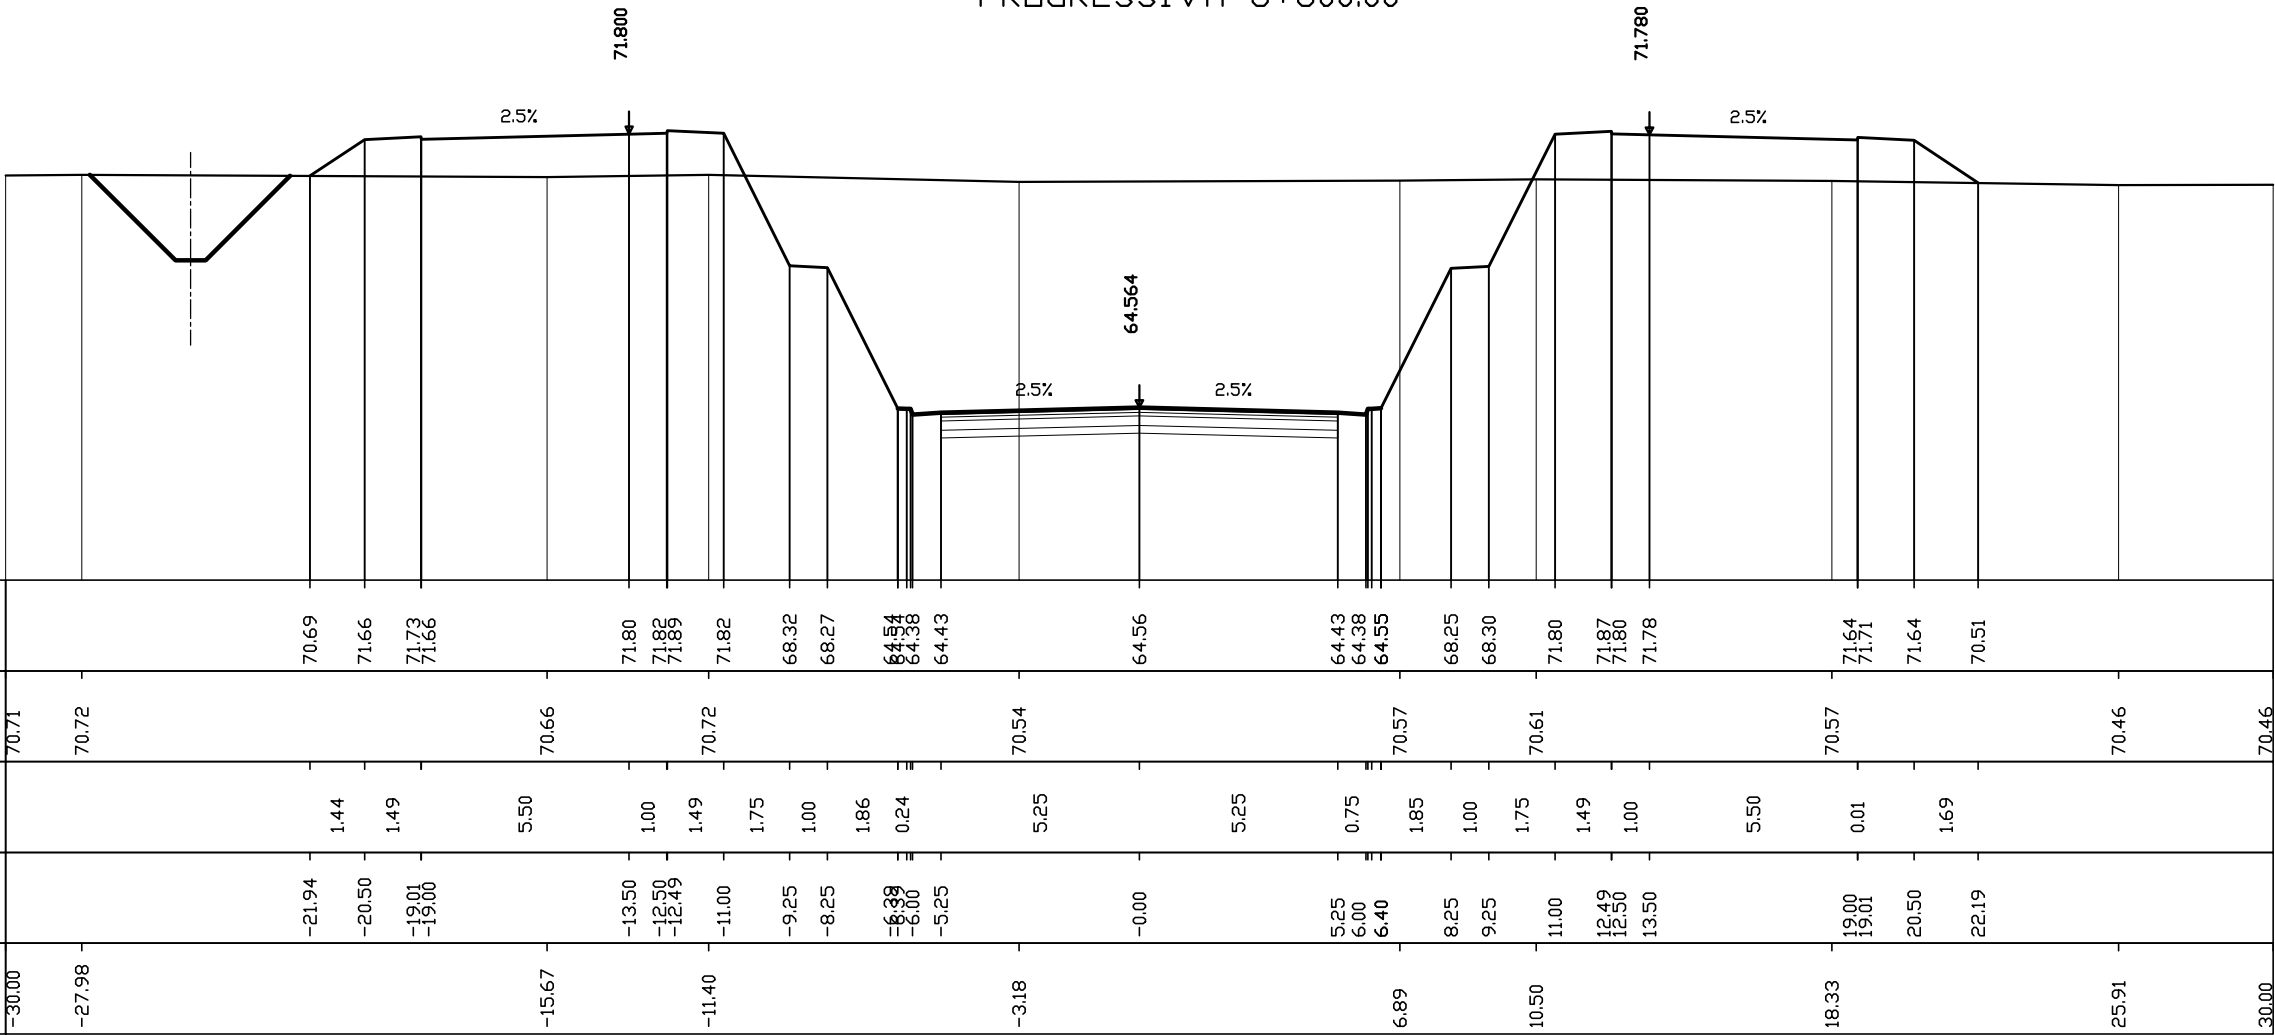

SEZIONE N° 257  
PROGRESSIVA 8+639.69

|                        |
|------------------------|
| AREE                   |
| PAVIMENTAZIONE: 7.0 MQ |
| SCAVO: 91.3 MQ         |
| RILEVATO: 0.0 MQ       |


Q. ASSE RIF. = 64.46  
SCALA = 1:200:200  
Q.R. = 60.00

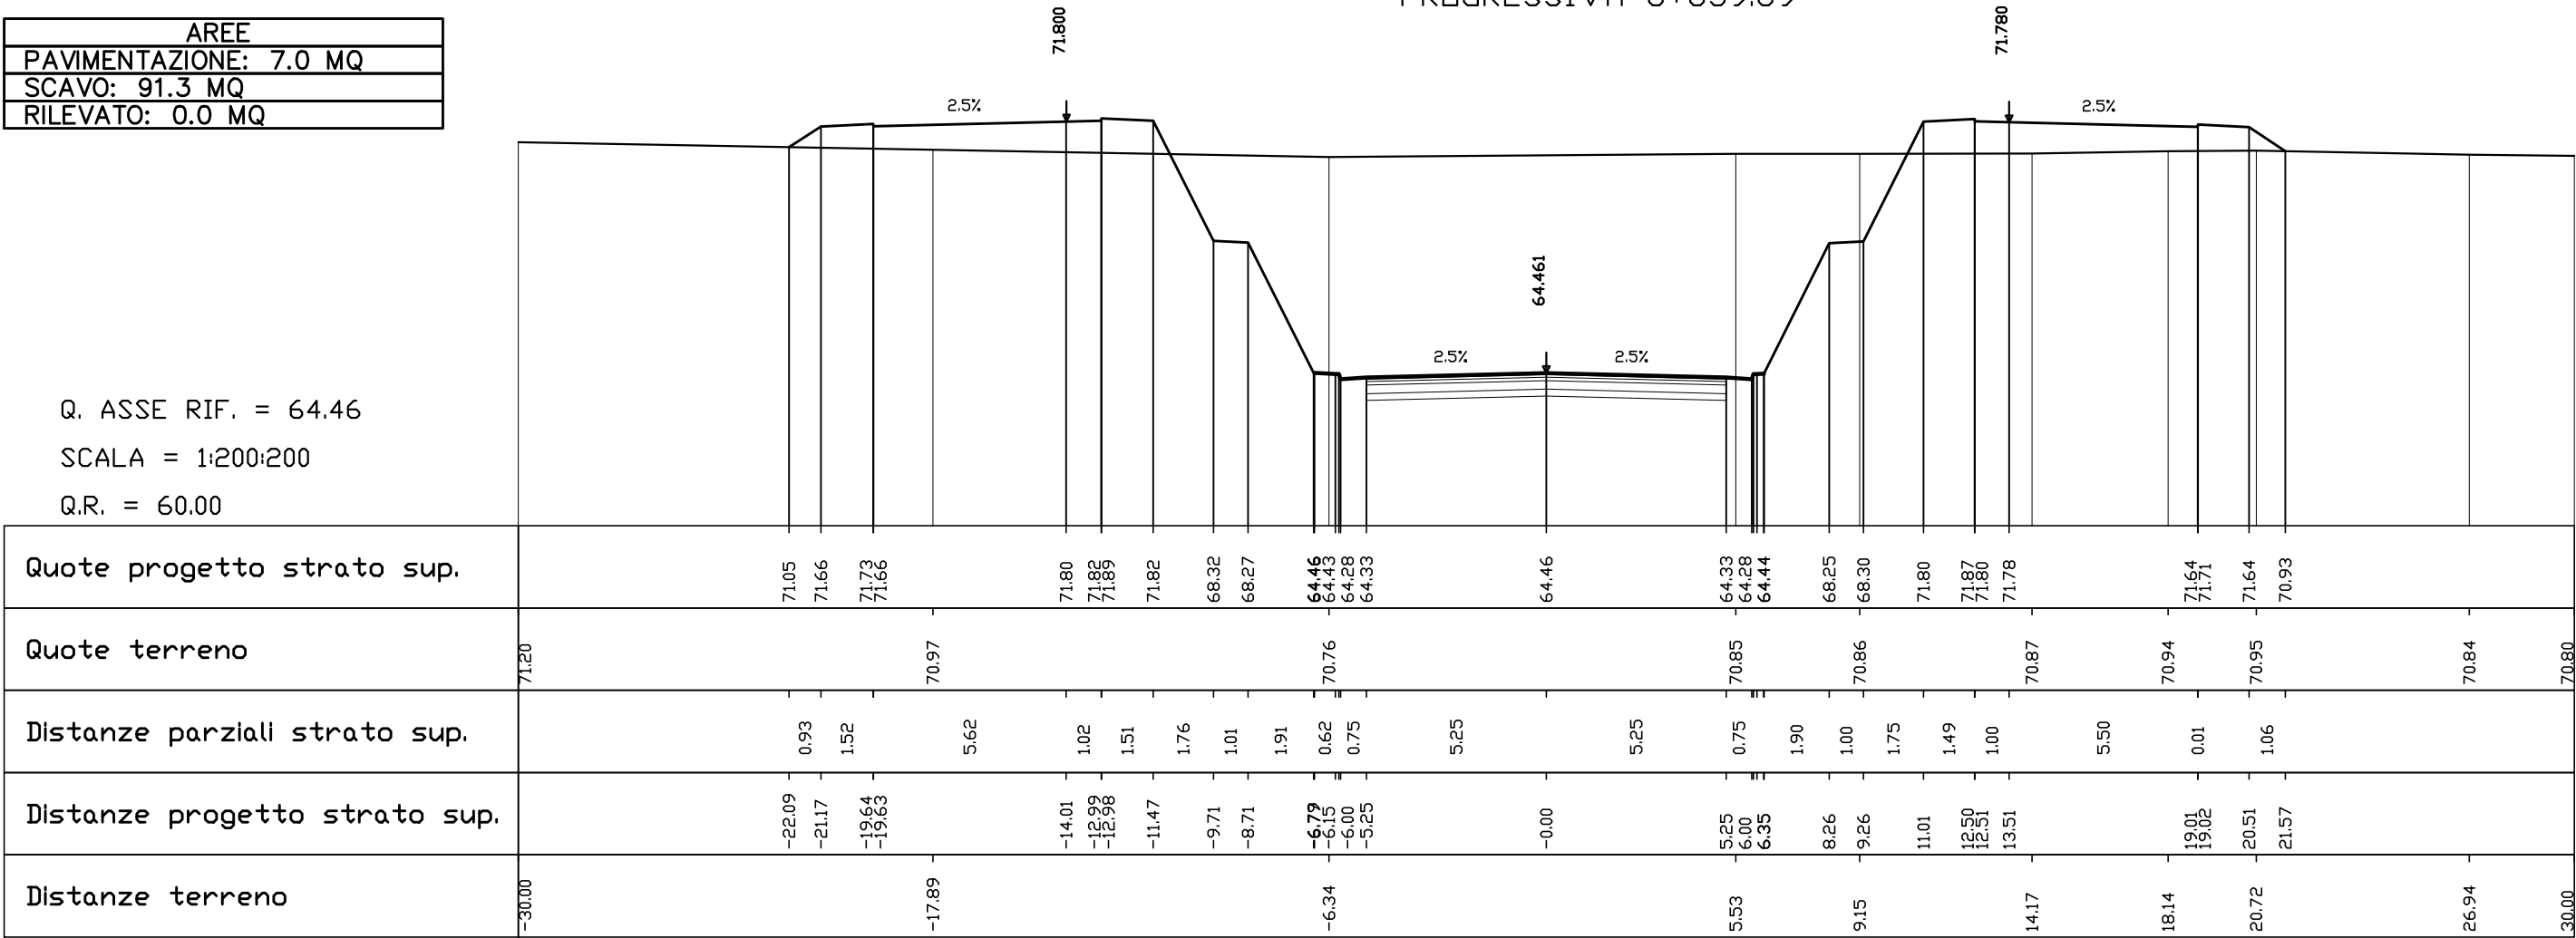

SEZIONE N° 258  
PROGRESSIVA 8+639.79

|                        |
|------------------------|
| AREE                   |
| PAVIMENTAZIONE: 7.6 MQ |
| SCAVO: 86.7 MQ         |
| RILEVATO: 0.0 MQ       |


Q. ASSE RIF. = 64.46  
SCALA = 1:200:200  
Q.R. = 60.00

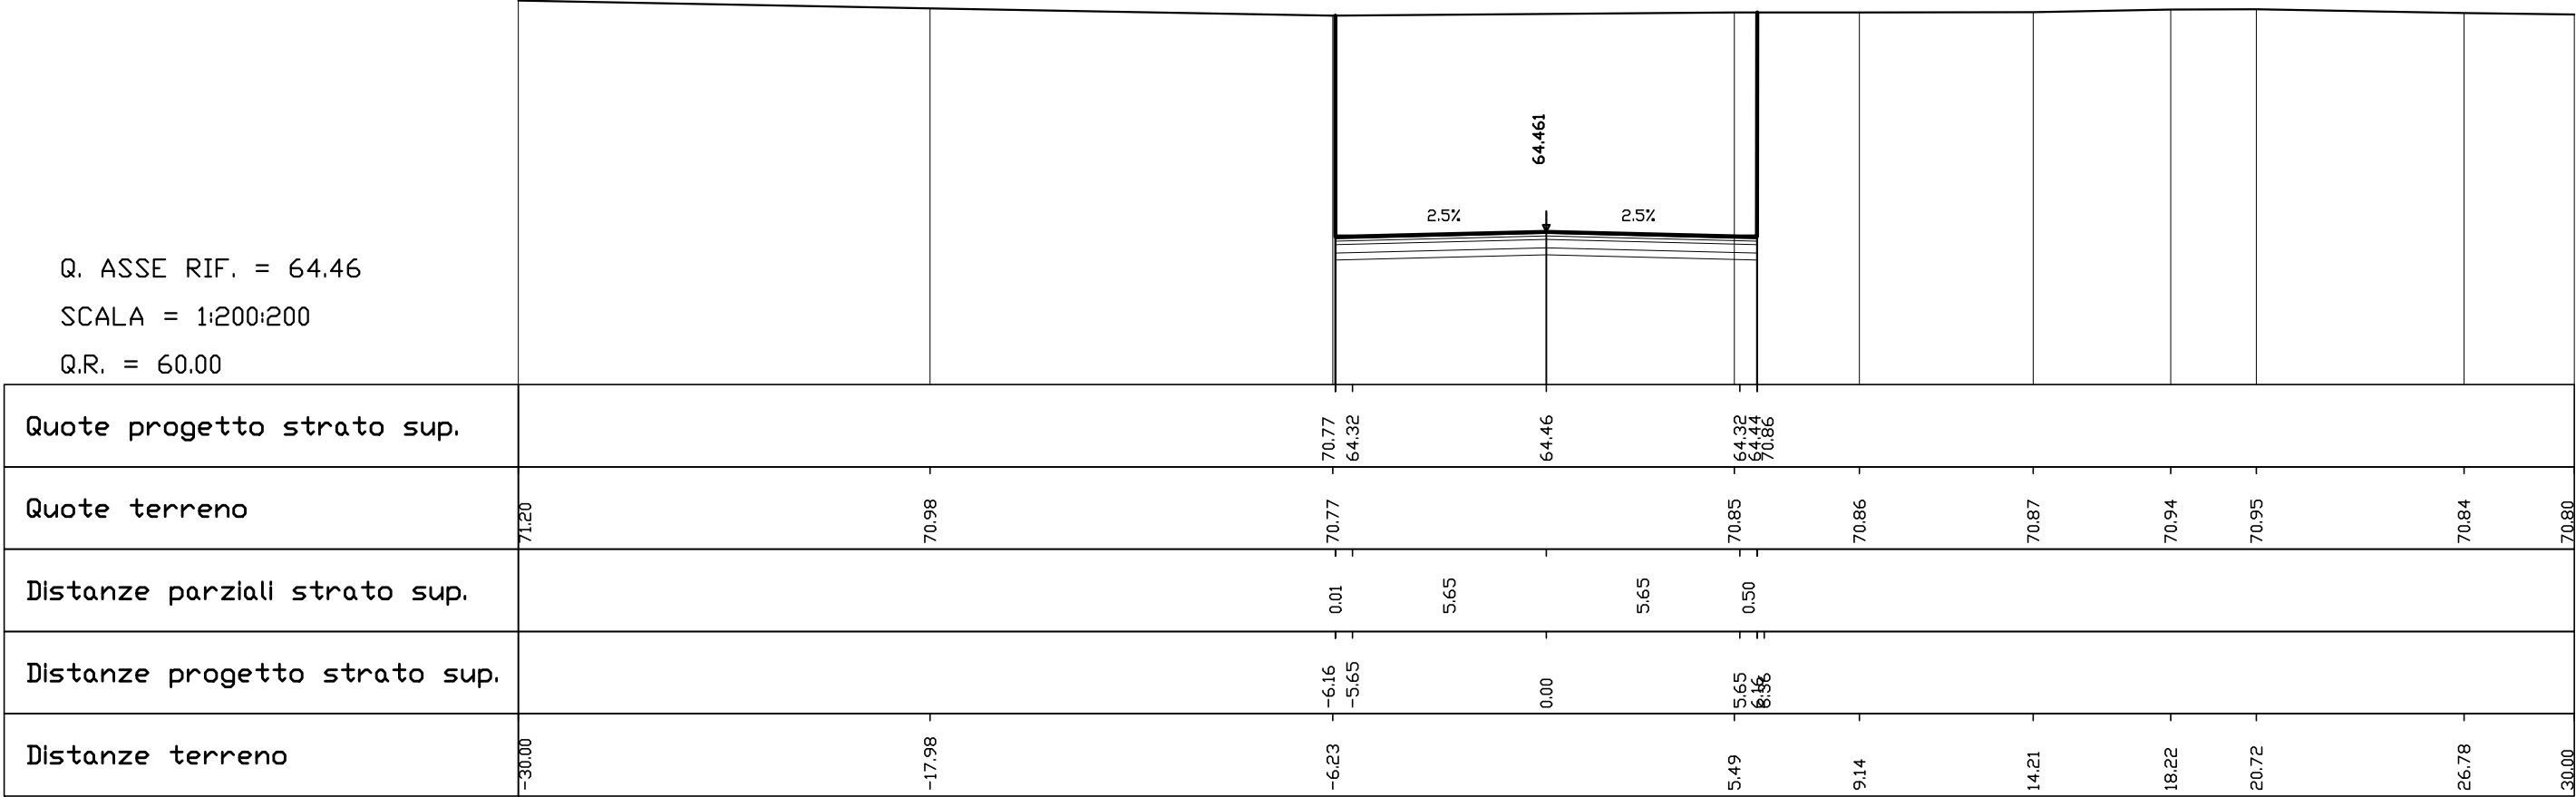

SEZIONE N° 259  
PROGRESSIVA 8+650.00

|                        |
|------------------------|
| AREE                   |
| PAVIMENTAZIONE: 7.6 MQ |
| SCAVO: 93.8 MQ         |
| RILEVATO: 0.0 MQ       |

Q. ASSE RIF. = 64.46  
SCALA = 1:200:200  
Q.R. = 60.00

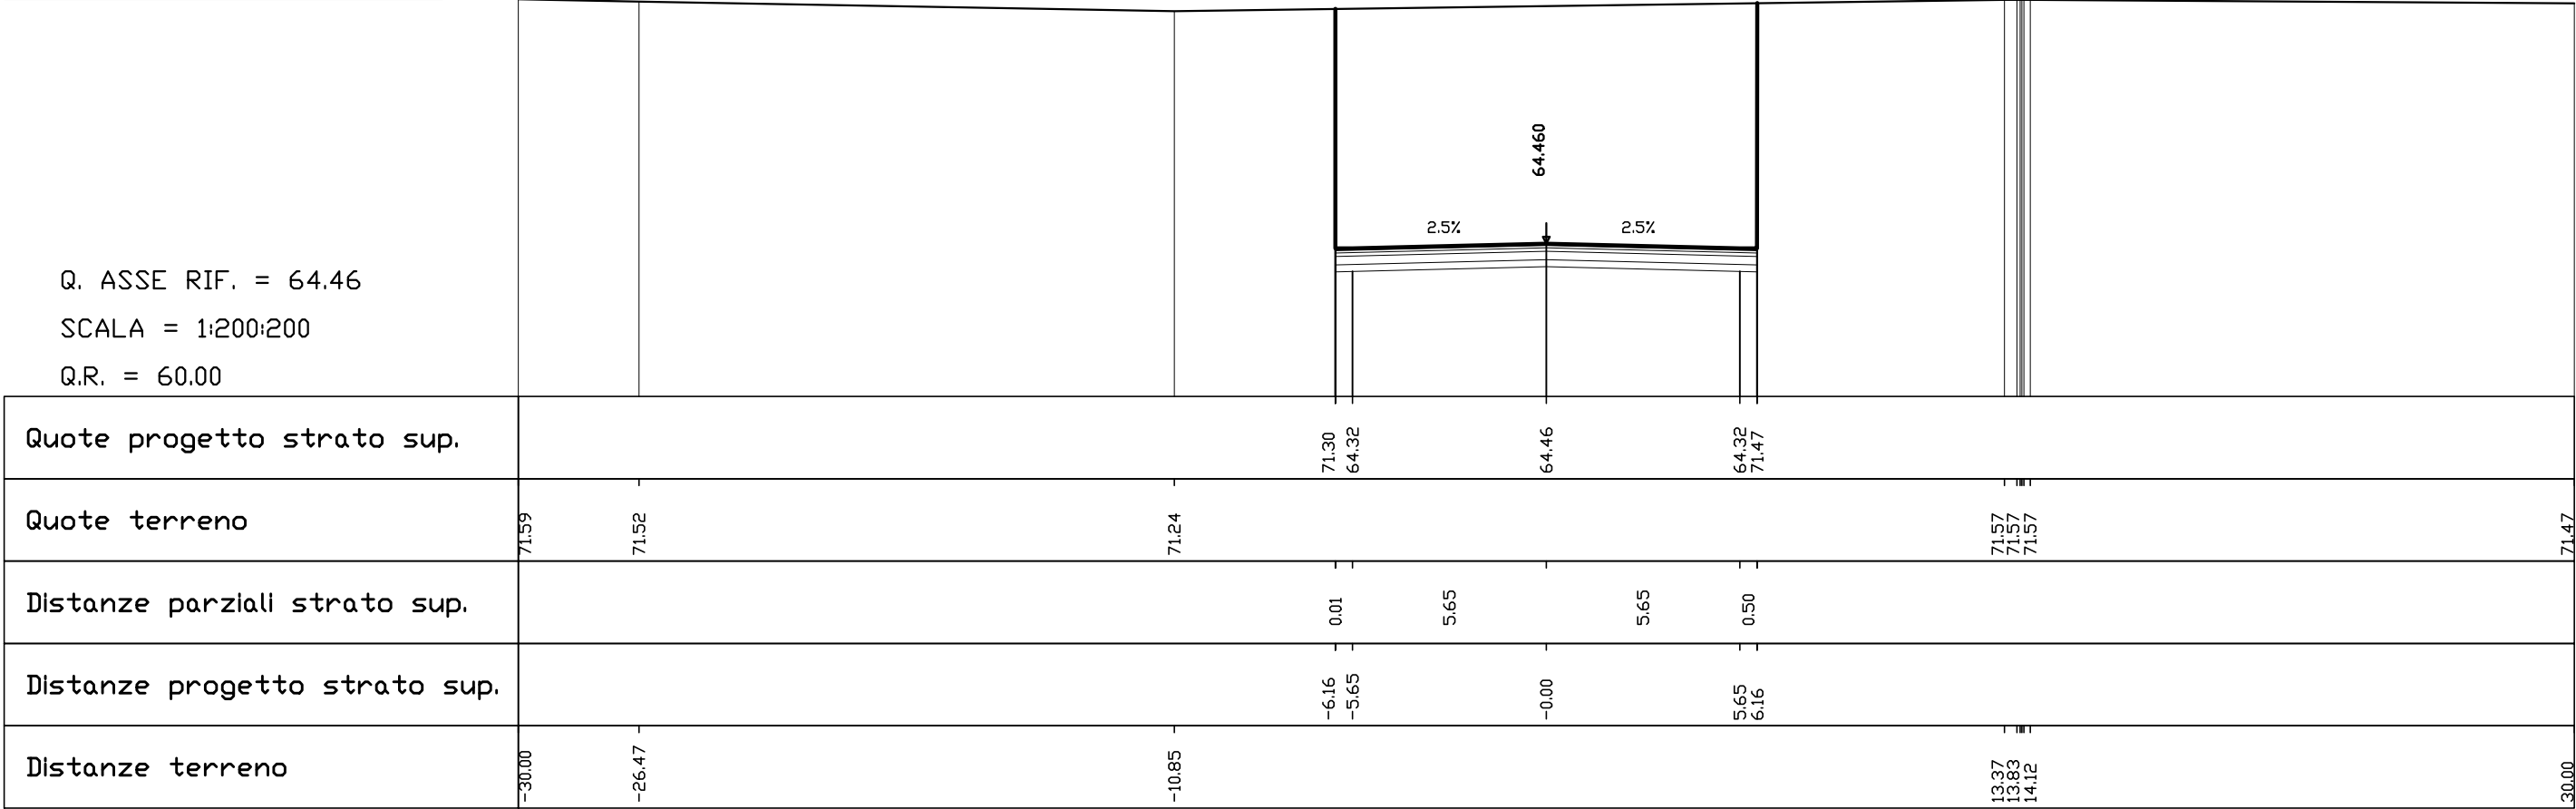


SEZIONE N° 260  
PROGRESSIVA 8+675.00

|                        |
|------------------------|
| AREE                   |
| PAVIMENTAZIONE: 7.6 MQ |
| SCAVO: 92.4 MQ         |
| RILEVATO: 0.0 MQ       |

Q. ASSE RIF. = 64.50

SCALA = 1:200:200

Q.R. = 60.00

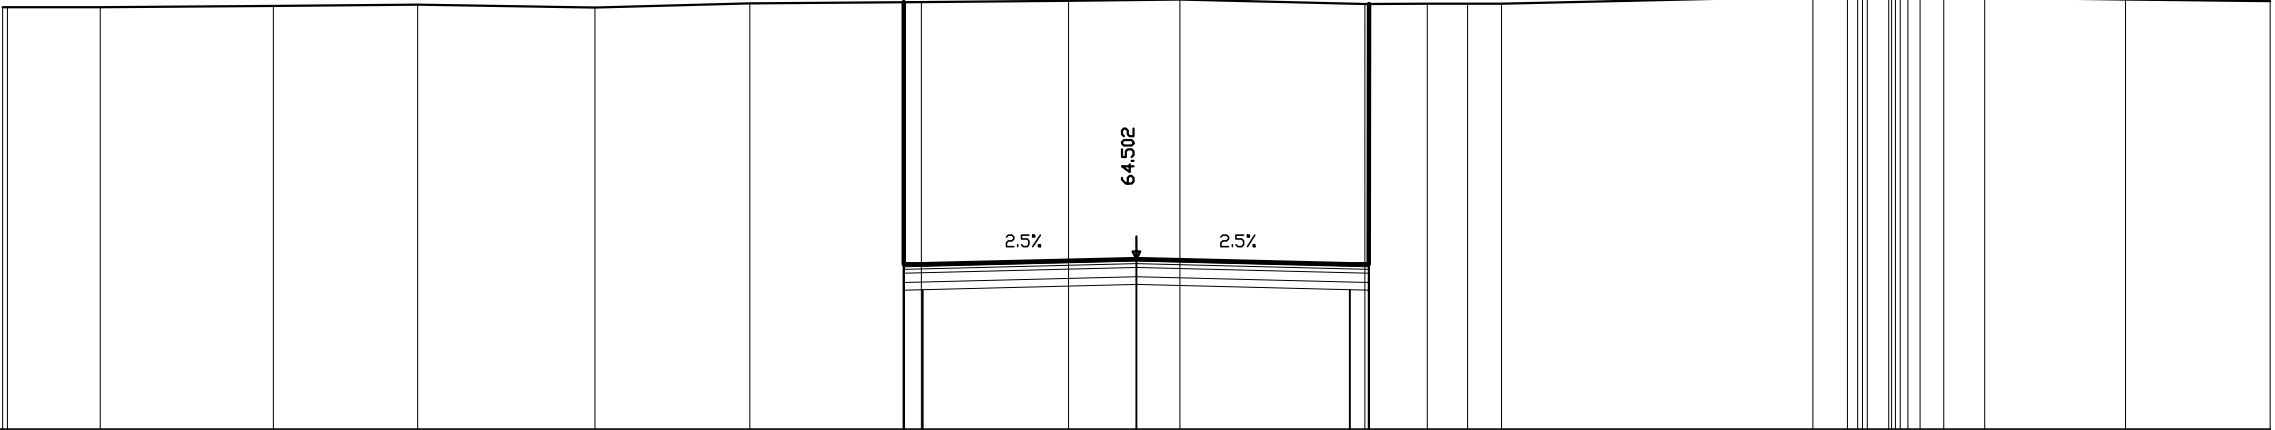[illegible]


SEZIONE N° 260 A  
PROGRESSIVA 8+679.79

|                        |
|------------------------|
| AREE                   |
| PAVIMENTAZIONE: 7.6 MQ |
| SCAVO: 94.0 MQ         |
| RILEVATO: 0.0 MQ       |

Q. ASSE RIF. = 64.52

SCALA = 1:200:200

Q.R. = 60.00

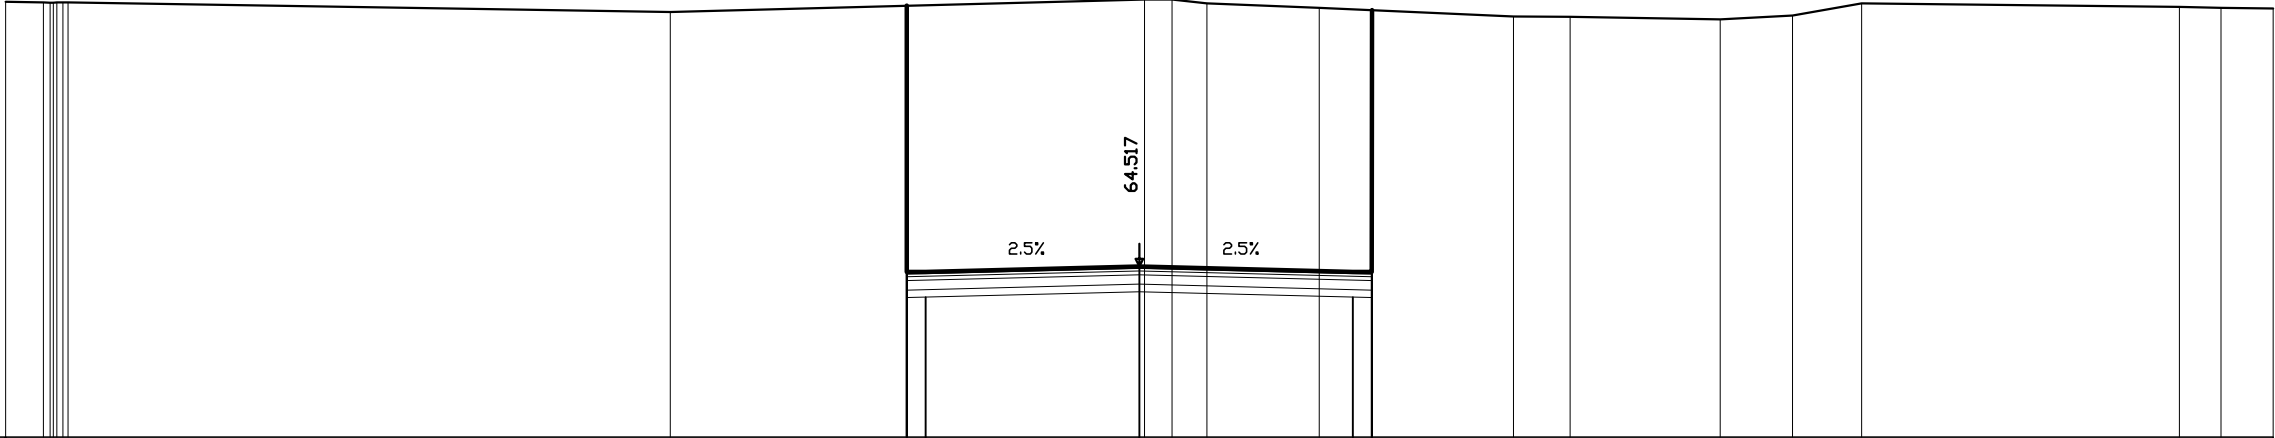[illegible]

SEZIONE N° 261  
PROGRESSIVA 8+700.00

|                        |
|------------------------|
| AREE                   |
| PAVIMENTAZIONE: 7.6 MQ |
| SCAVO: 94.7 MQ         |
| RILEVATO: 0.0 MQ       |

Q. ASSE RIF. = 64.61  
SCALA = 1:200:200  
Q.R. = 60.00




| |
|---|
| Quote progetto strato sup. | |
|---|

SEZIONE N° 262  
PROGRESSIVA 8+719.79

|                        |
|------------------------|
| AREE                   |
| PAVIMENTAZIONE: 7.6 MQ |
| SCAVO: 92.8 MQ         |
| RILEVATO: 0.0 MQ       |

Q. ASSE RIF. = 64.73  
SCALA = 1:200:200  
Q.R. = 60.00

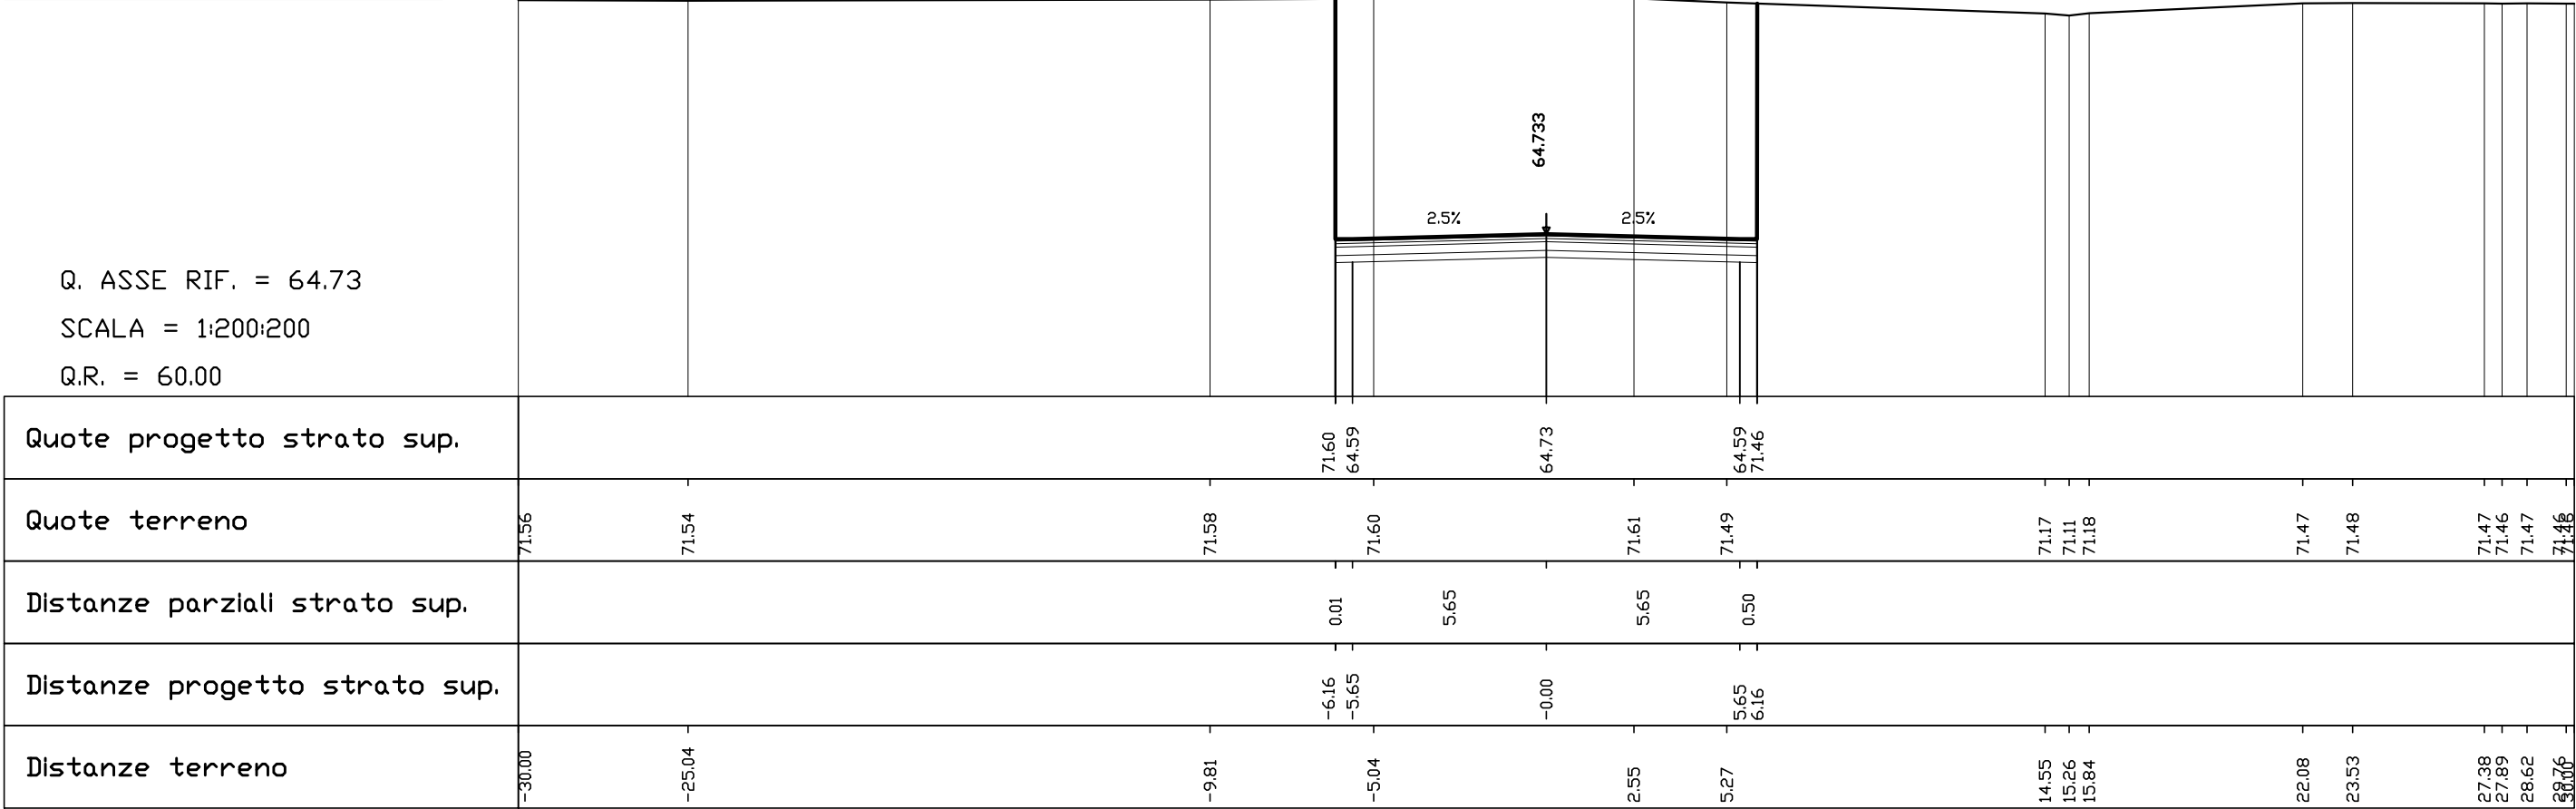


SEZIONE N° 263  
PROGRESSIVA 8+719.89

|                        |
|------------------------|
| AREE                   |
| PAVIMENTAZIONE: 7.0 MQ |
| SCAVO: 99.6 MQ         |
| RILEVATO: 0.0 MQ       |

Q. ASSE RIF. = 64.73

SCALA = 1:200:200


Q.R. = 60.00

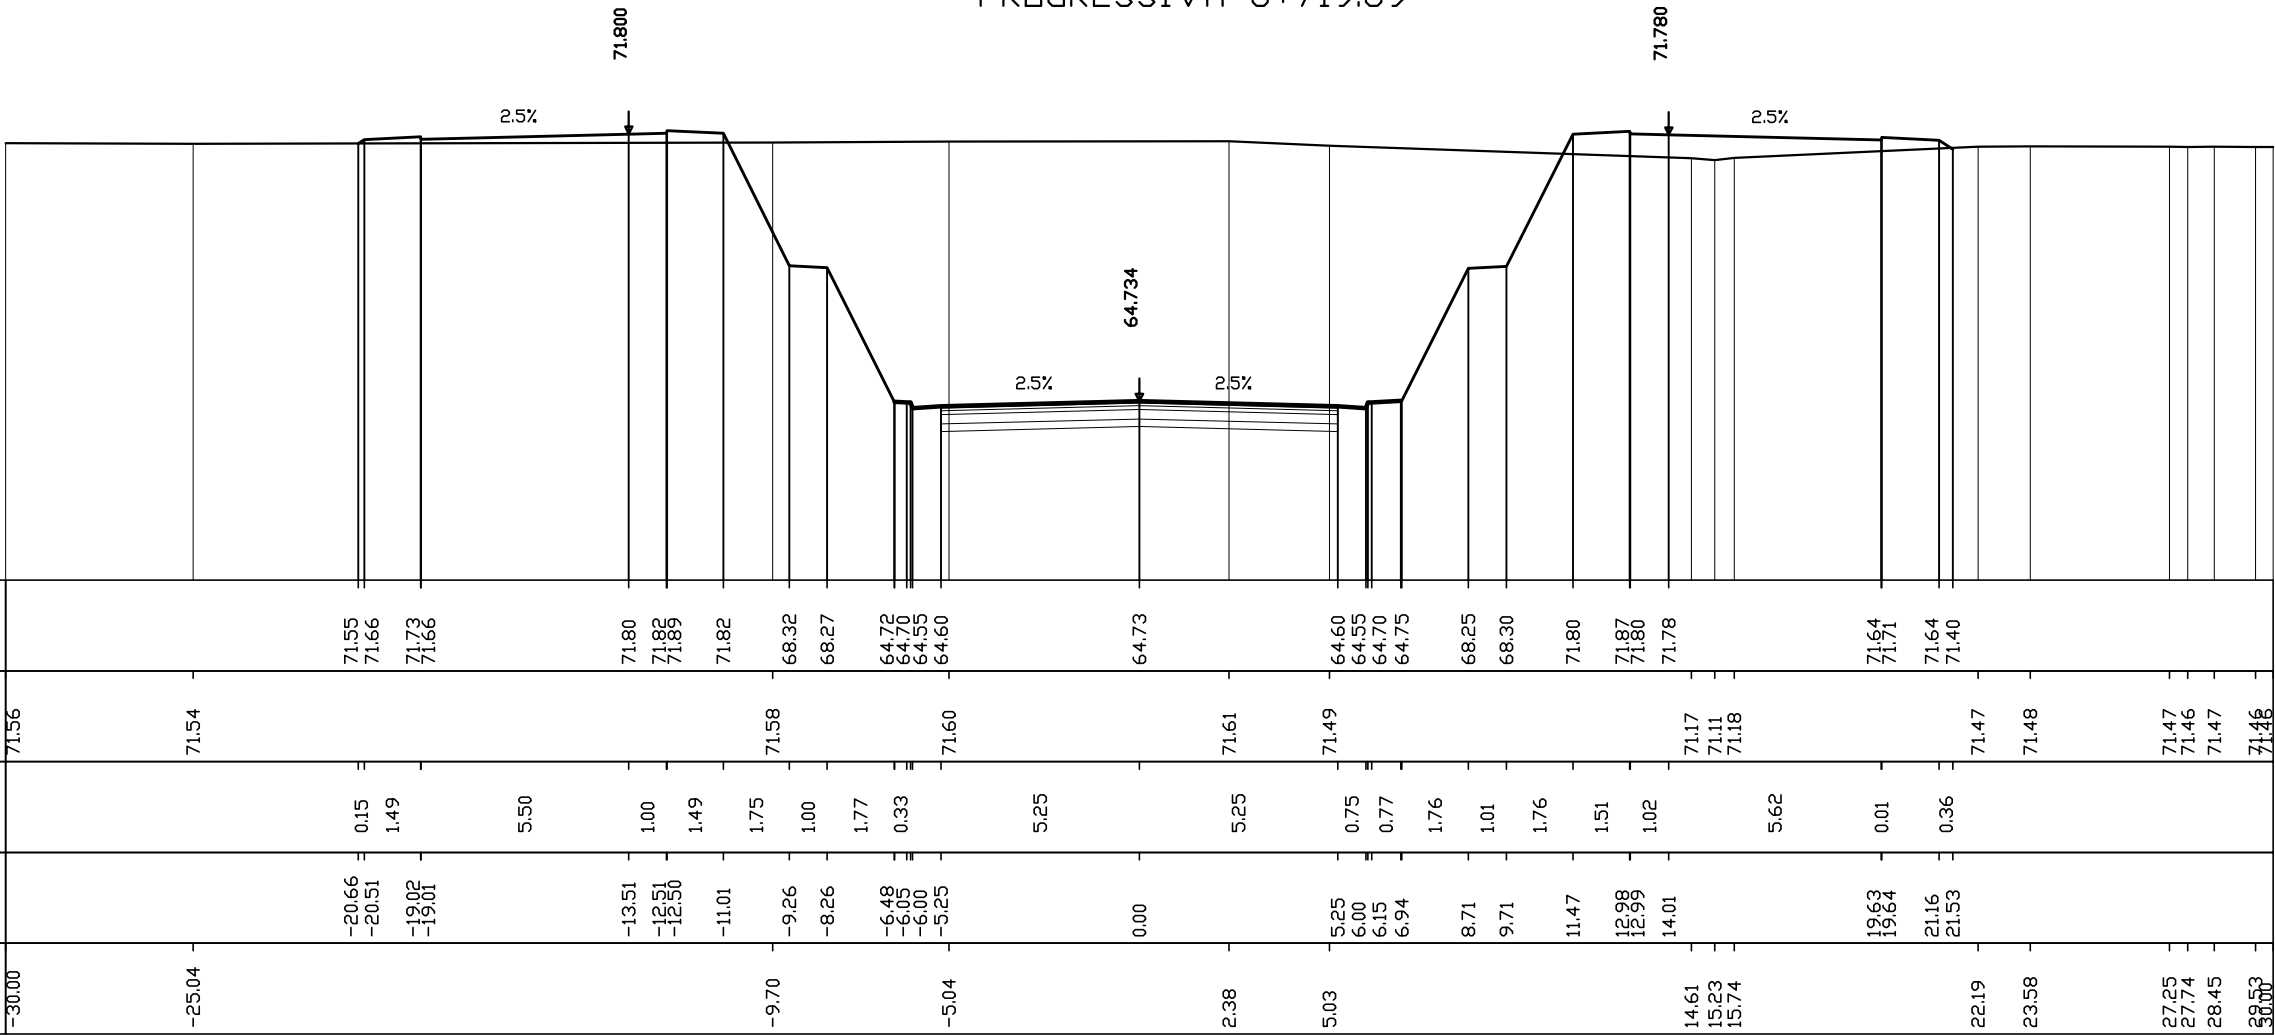

SEZIONE N° 264  
PROGRESSIVA 8+750.00

|                        |
|------------------------|
| AREE                   |
| PAVIMENTAZIONE: 7.0 MQ |
| SCAVO: 97.1 MQ         |
| RILEVATO: 0.0 MQ       |

Q. ASSE RIF. = 65.00  
SCALA = 1:200:200  
Q.R. = 60.00

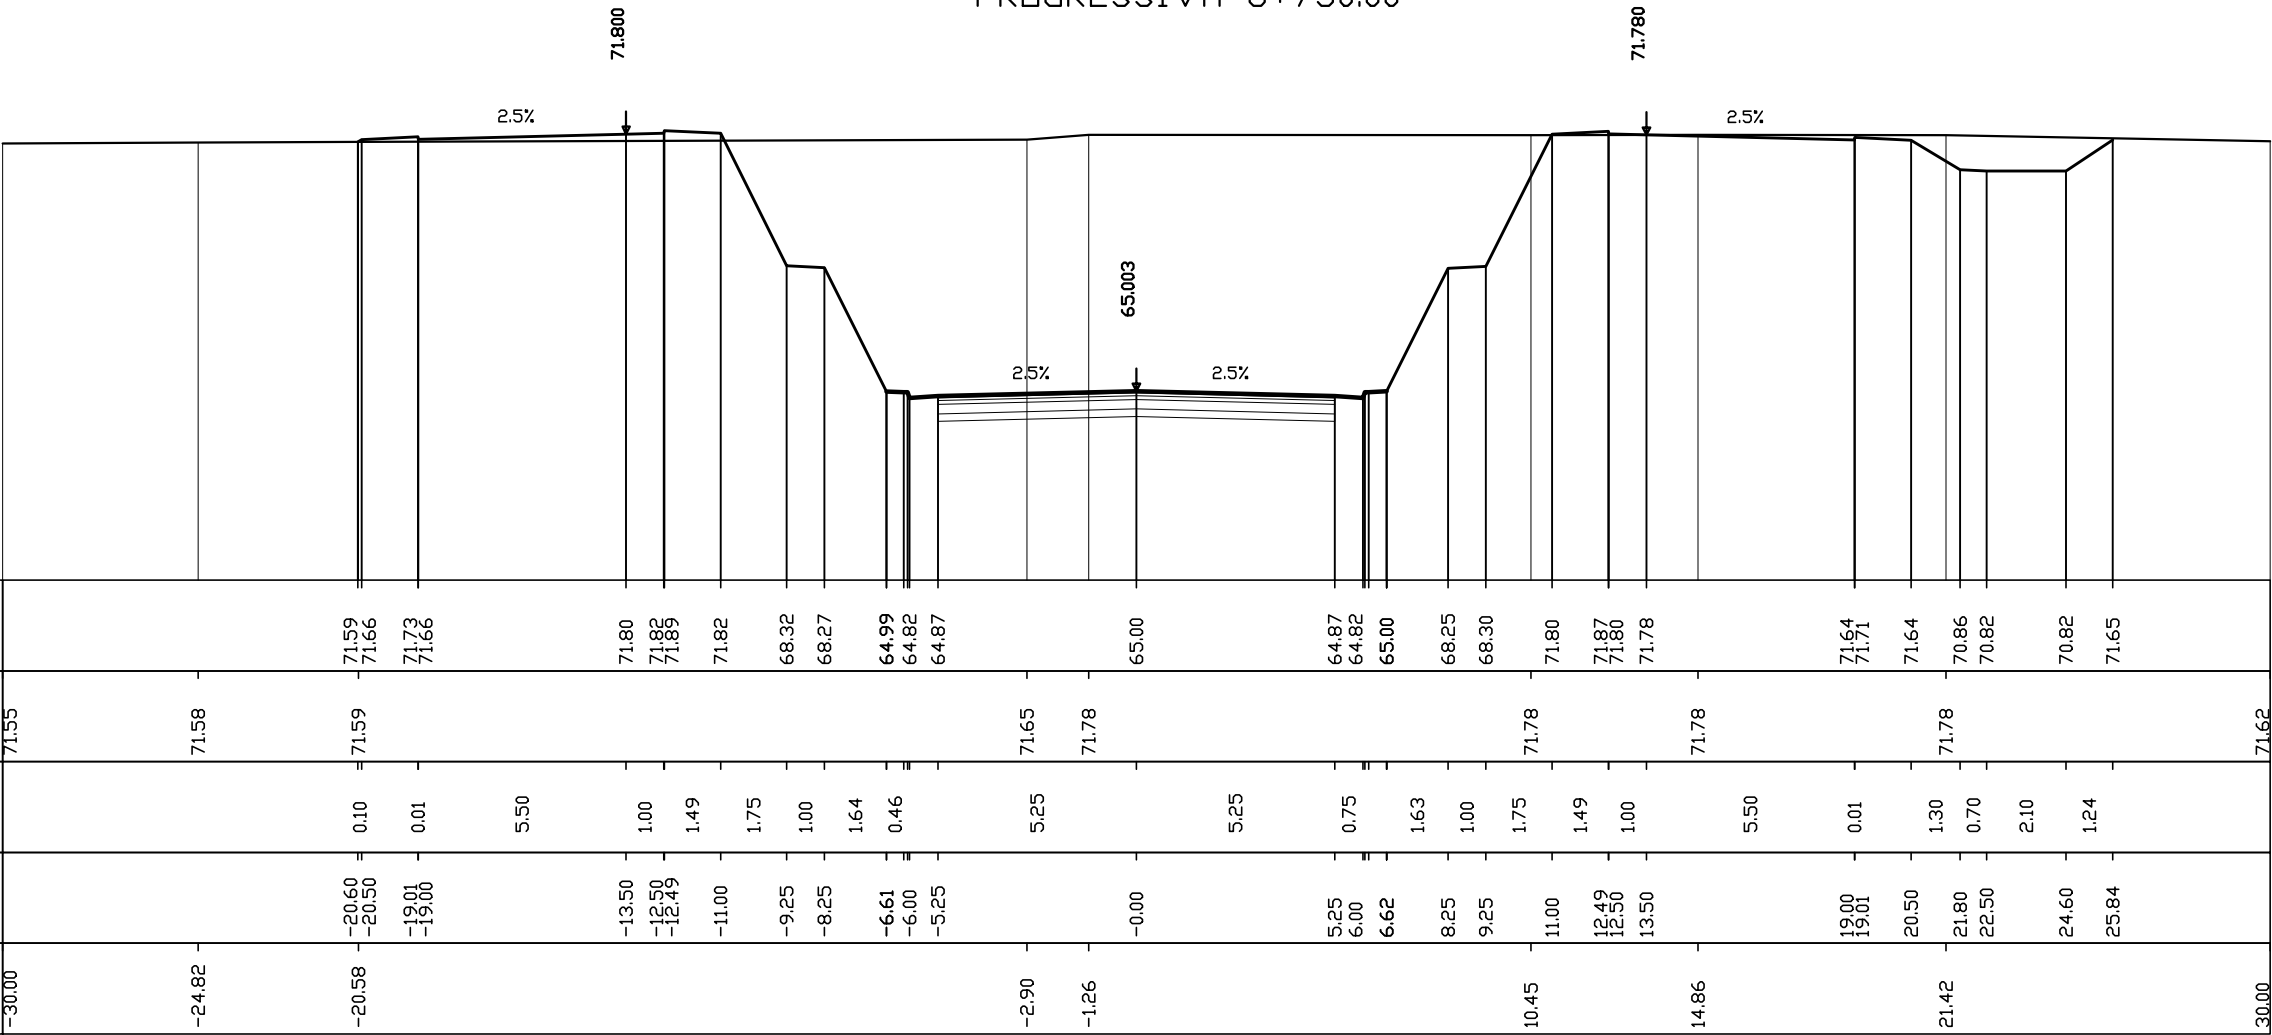


| |
|---|
| Quote progetto strato sup. | |
|---|

SEZIONE N° 265  
PROGRESSIVA 8+775.00

|                        |
|------------------------|
| AREE                   |
| PAVIMENTAZIONE: 7.0 MQ |
| SCAVO: 94.8 MQ         |
| RILEVATO: 0.0 MQ       |


Q. ASSE RIF. = 65.29  
SCALA = 1:200:200  
Q.R. = 60.00

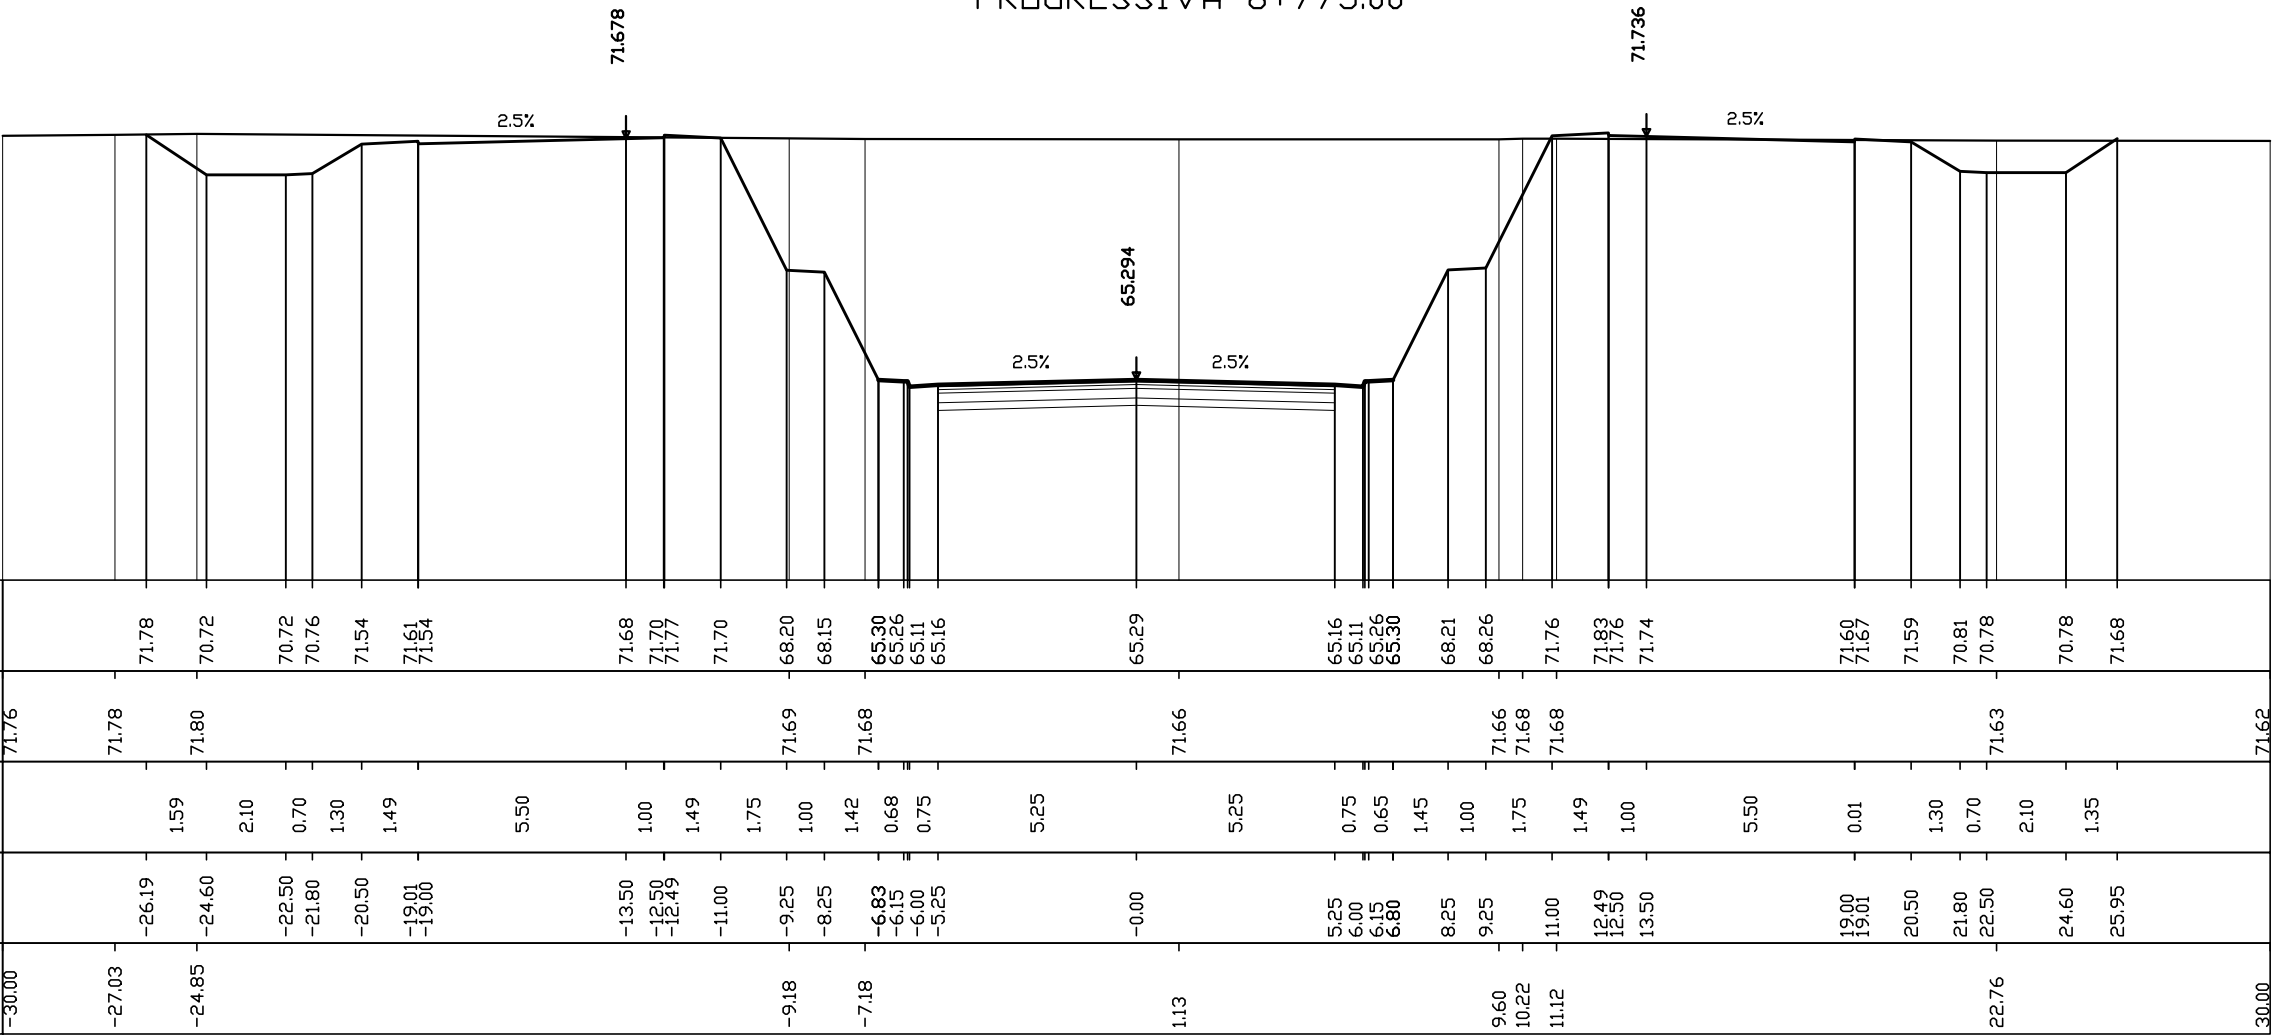

SEZIONE N° 266  
PROGRESSIVA 8+800.00

|                        |
|------------------------|
| AREE                   |
| PAVIMENTAZIONE: 7.0 MQ |
| SCAVO: 95.7 MQ         |
| RILEVATO: 0.0 MQ       |


Q. ASSE RIF. = 65.65  
SCALA = 1:200:200  
Q.R. = 60.00

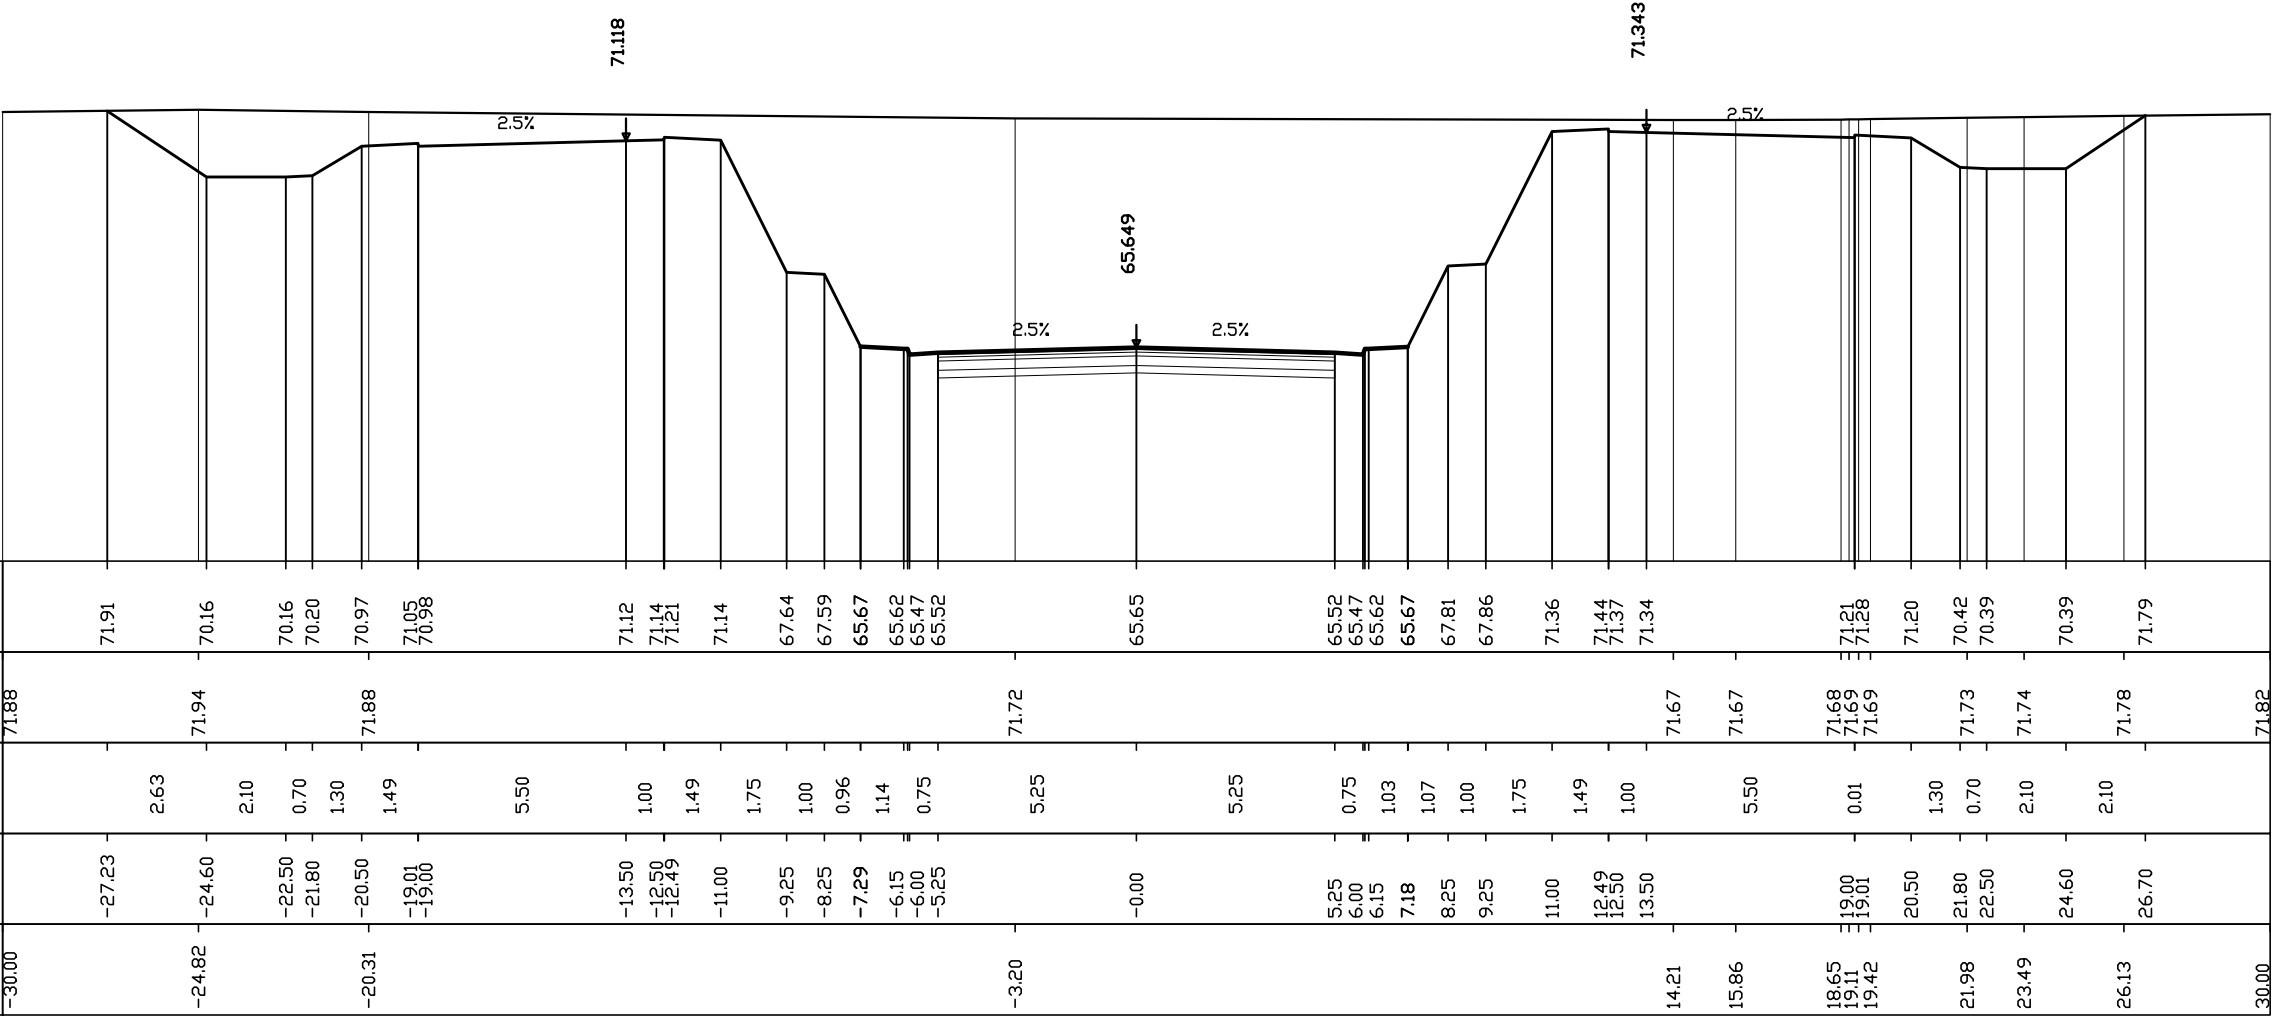

|                        |
|------------------------|
| AREE                   |
| PAVIMENTAZIONE: 7.0 MQ |
| SCAVO: 115.2 MQ        |
| RILEVATO: 0.0 MQ       |

SEZIONE N° 267  
PROGRESSIVA 8+850.00


Q. ASSE RIF. = 66.42  
SCALA = 1:200:200  
Q.R. = 65.00

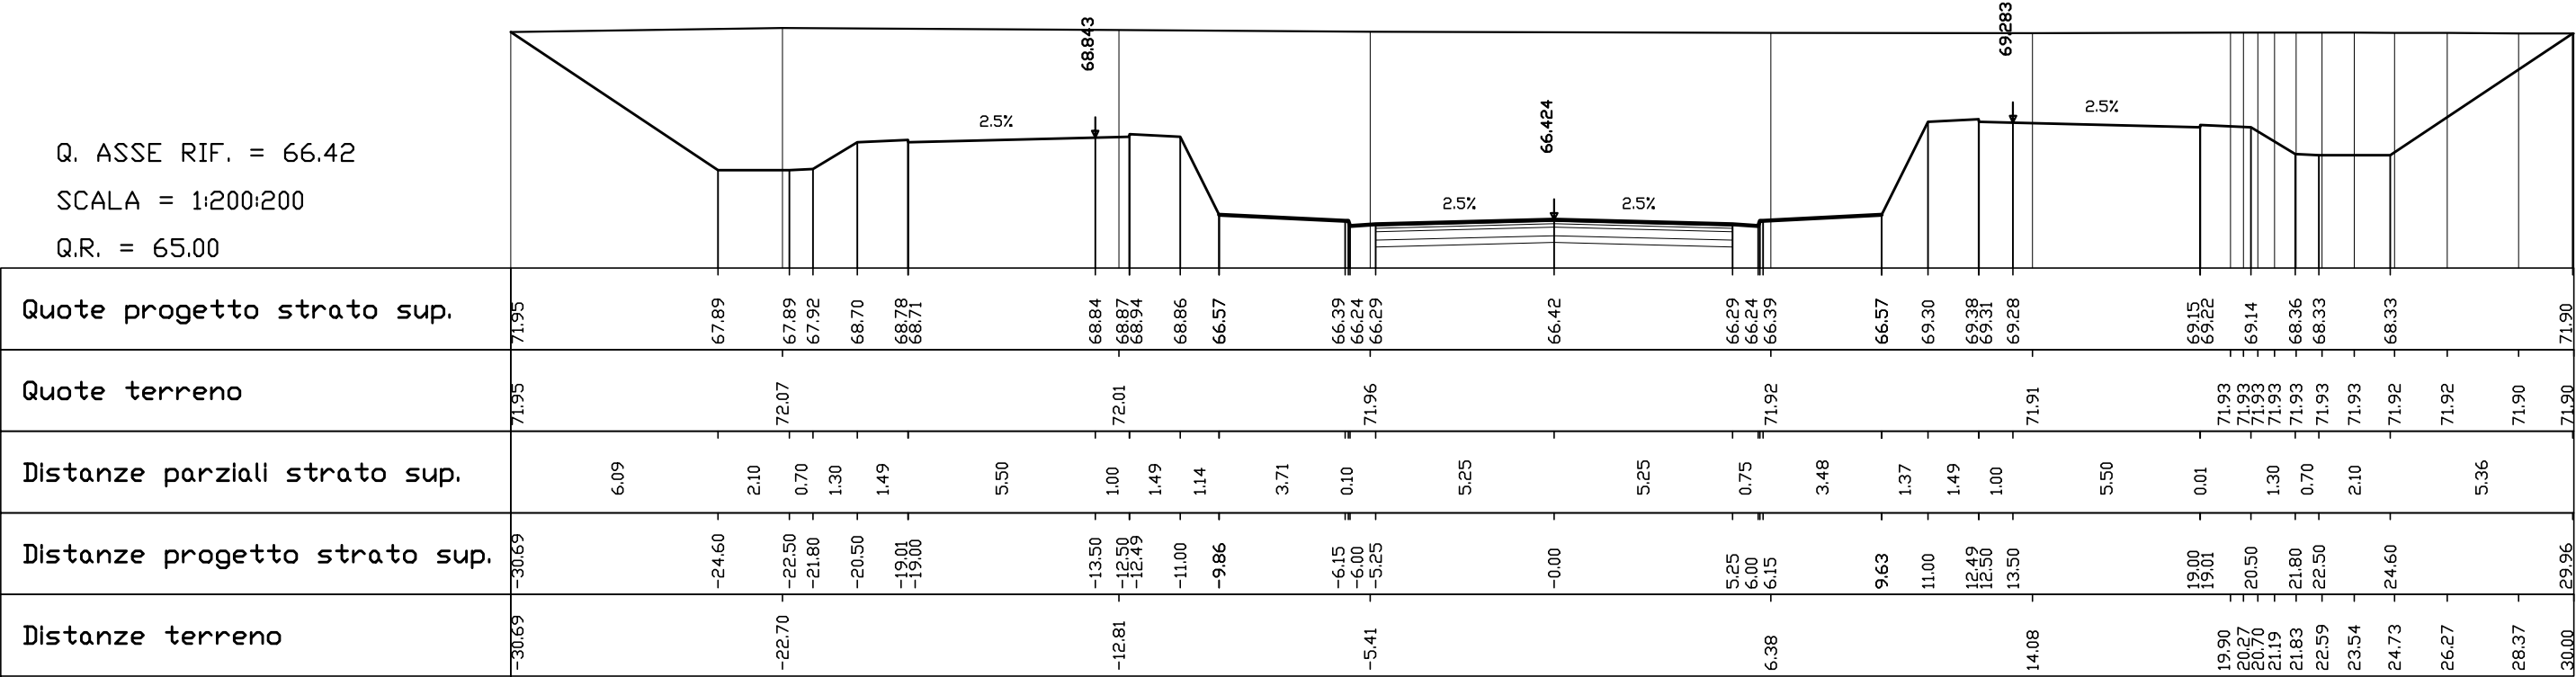

|                        |
|------------------------|
| AREE                   |
| PAVIMENTAZIONE: 7.0 MQ |
| SCAVO: 119.6 MQ        |
| RILEVATO: 0.0 MQ       |

SEZIONE N° 268  
PROGRESSIVA 8+880.00

Q. ASSE RIF. = 66.89  
SCALA = 1:200:200  
Q.R. = 65.00

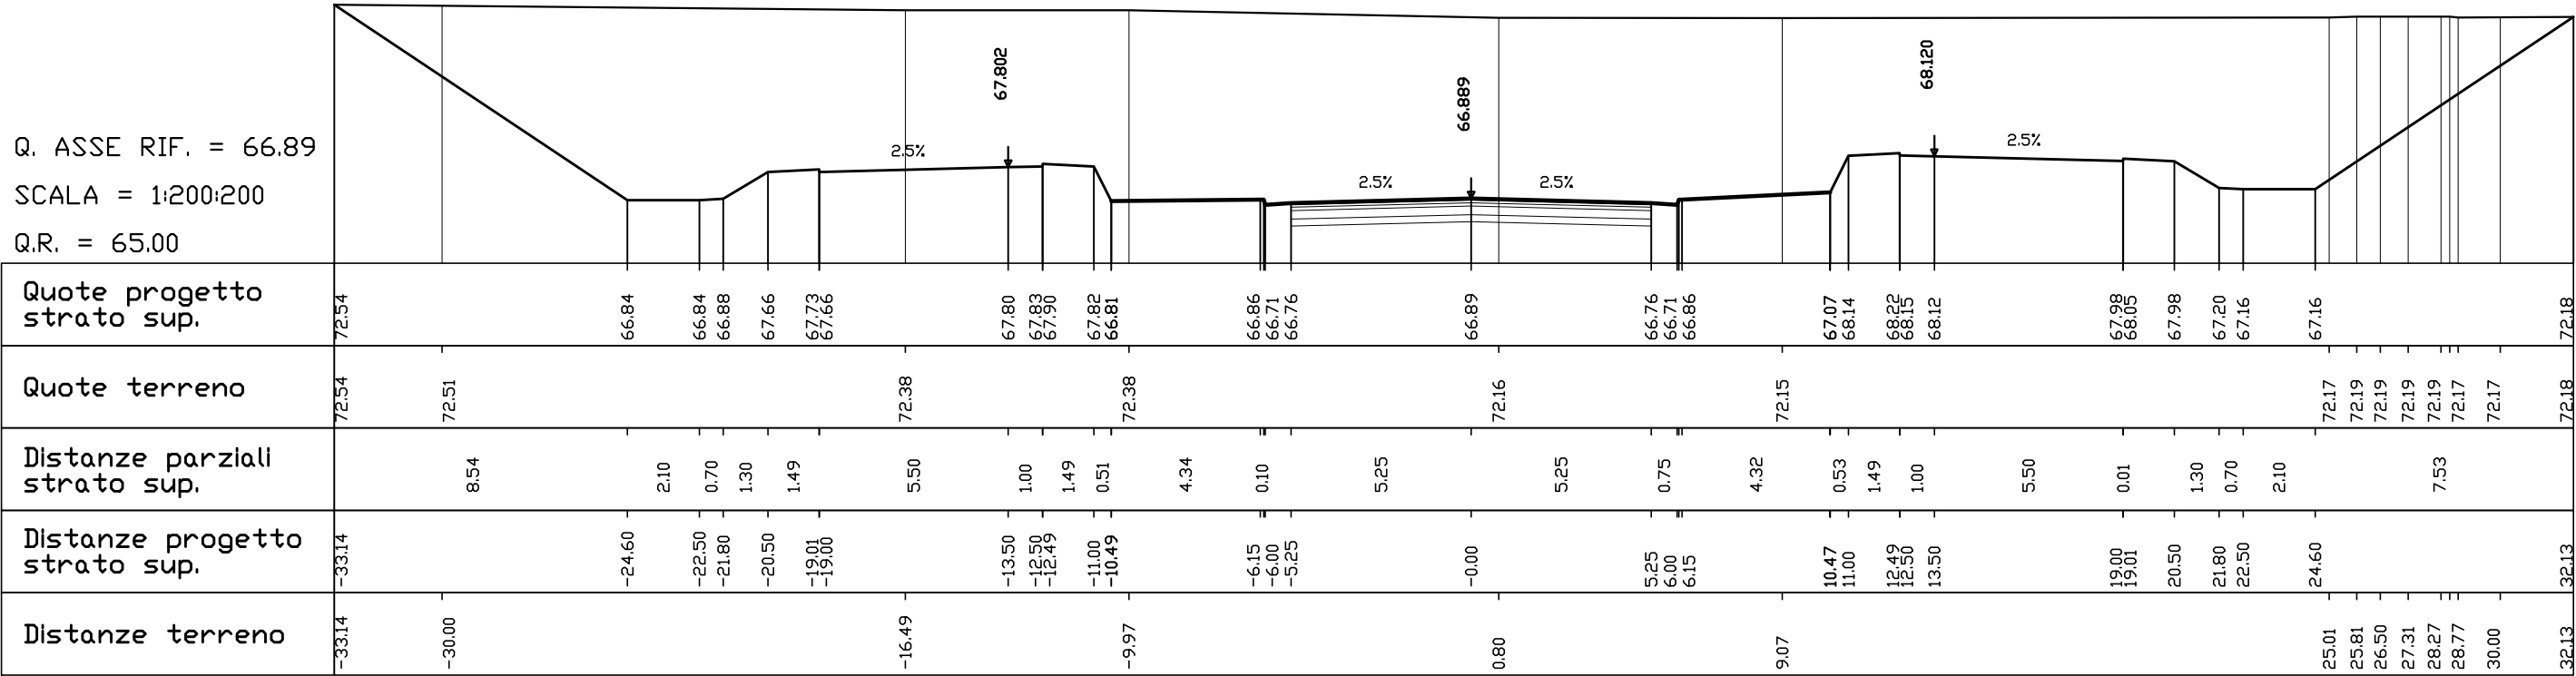







|                        |
|------------------------|
| AREE                   |
| PAVIMENTAZIONE: 7.0 MQ |
| SCAVO: 73.3 MQ         |
| RILEVATO: 0.0 MQ       |

SEZIONE N° 271  
PROGRESSIVA 8+950.88

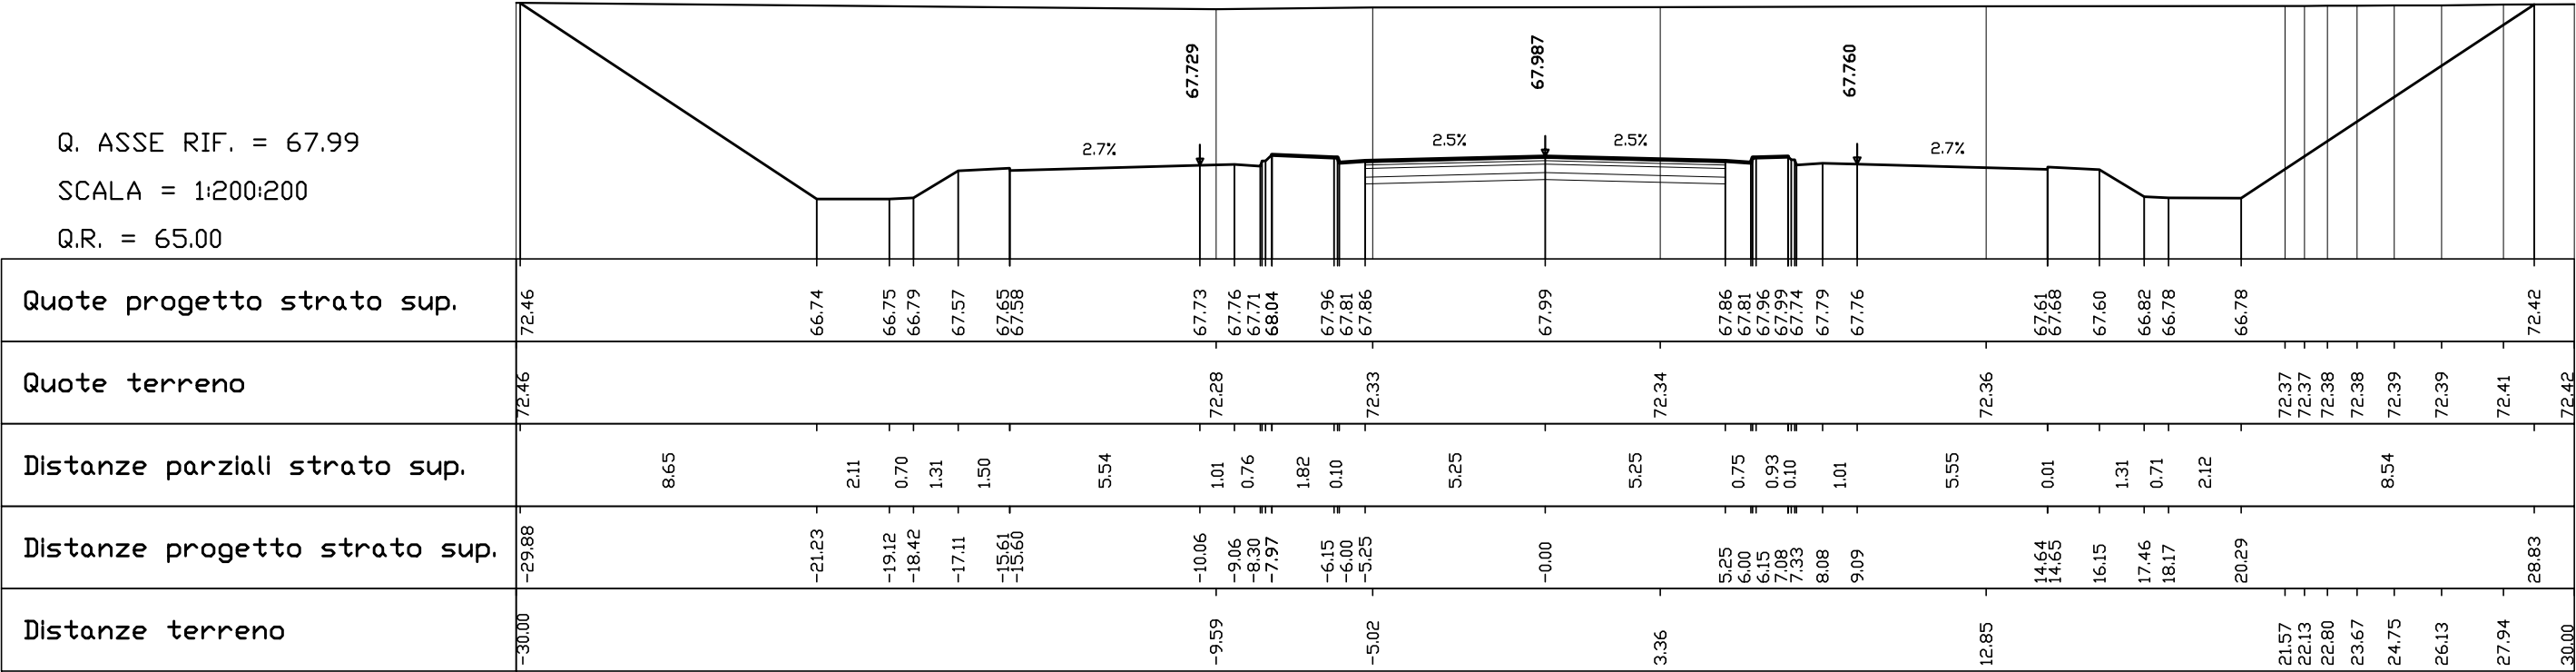


|                         |
|-------------------------|
| AREE                    |
| PAVIMENTAZIONE: 20.0 MQ |
| SCAVO: 260.3 MQ         |
| RILEVATO: 0.0 MQ        |

SEZIONE N° 272  
PROGRESSIVA 8+952.12

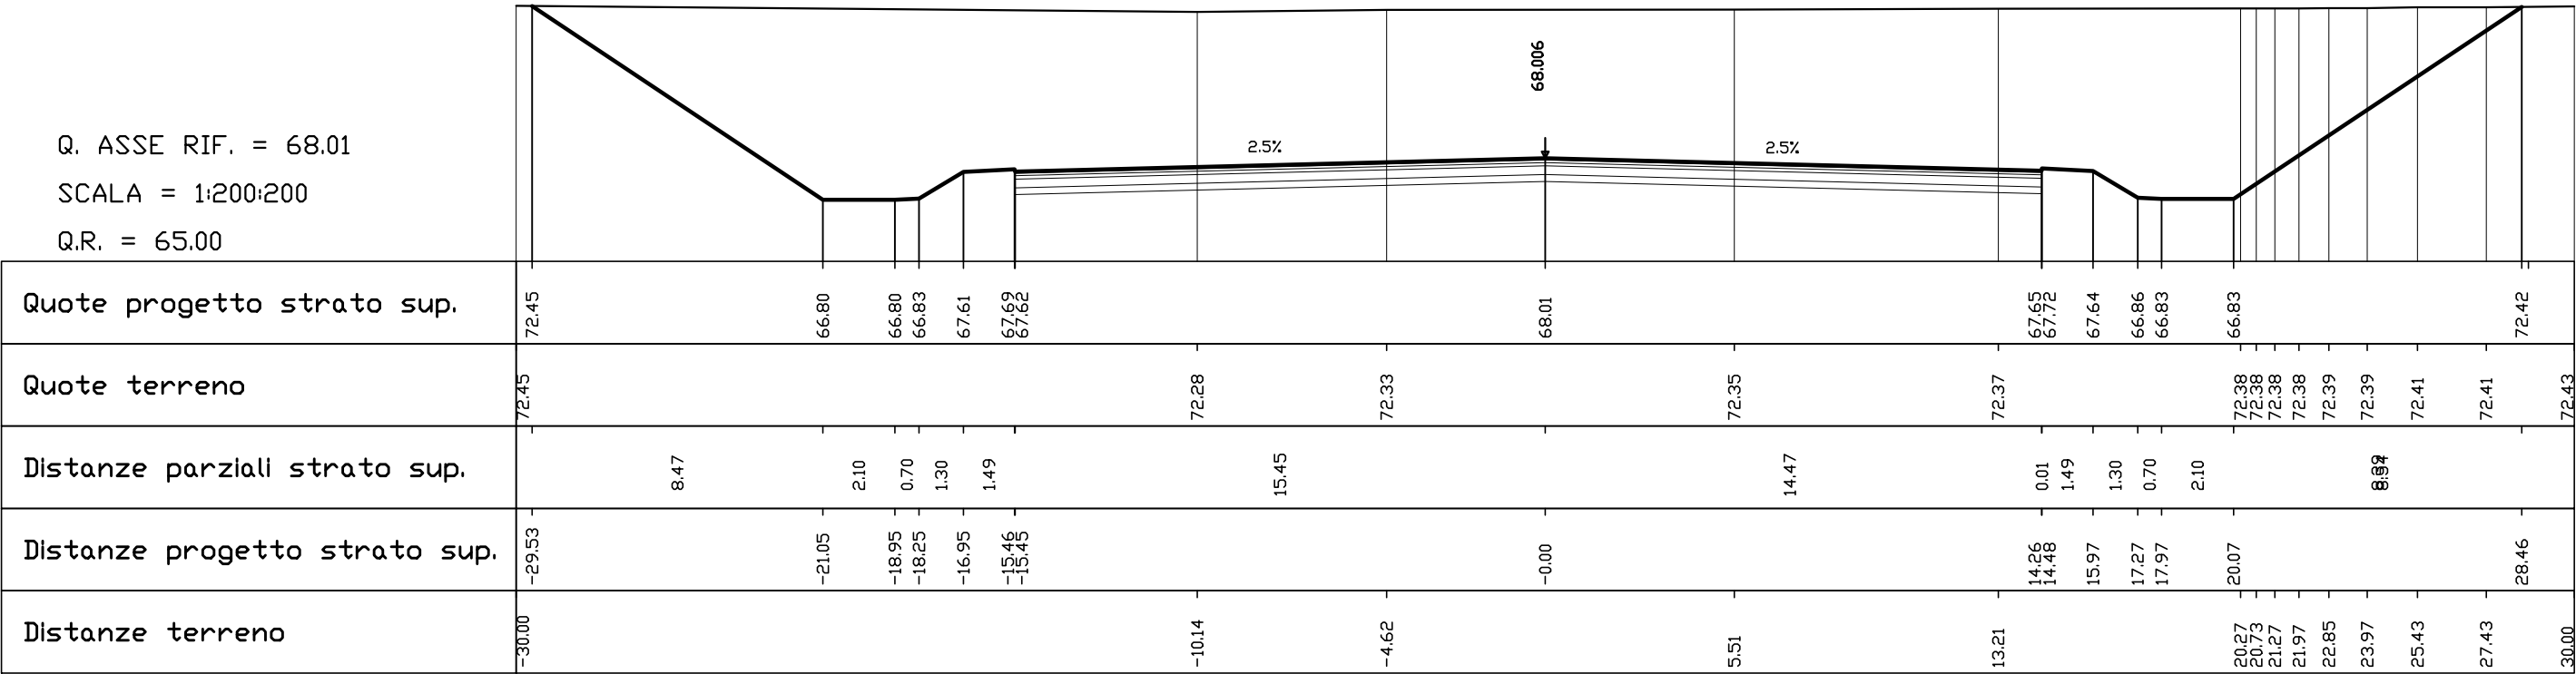

|                         |
|-------------------------|
| AREE                    |
| PAVIMENTAZIONE: 19.9 MQ |
| SCAVO: 258.7 MQ         |
| RILEVATO: 0.0 MQ        |


SEZIONE N° 273  
PROGRESSIVA 8+952.88

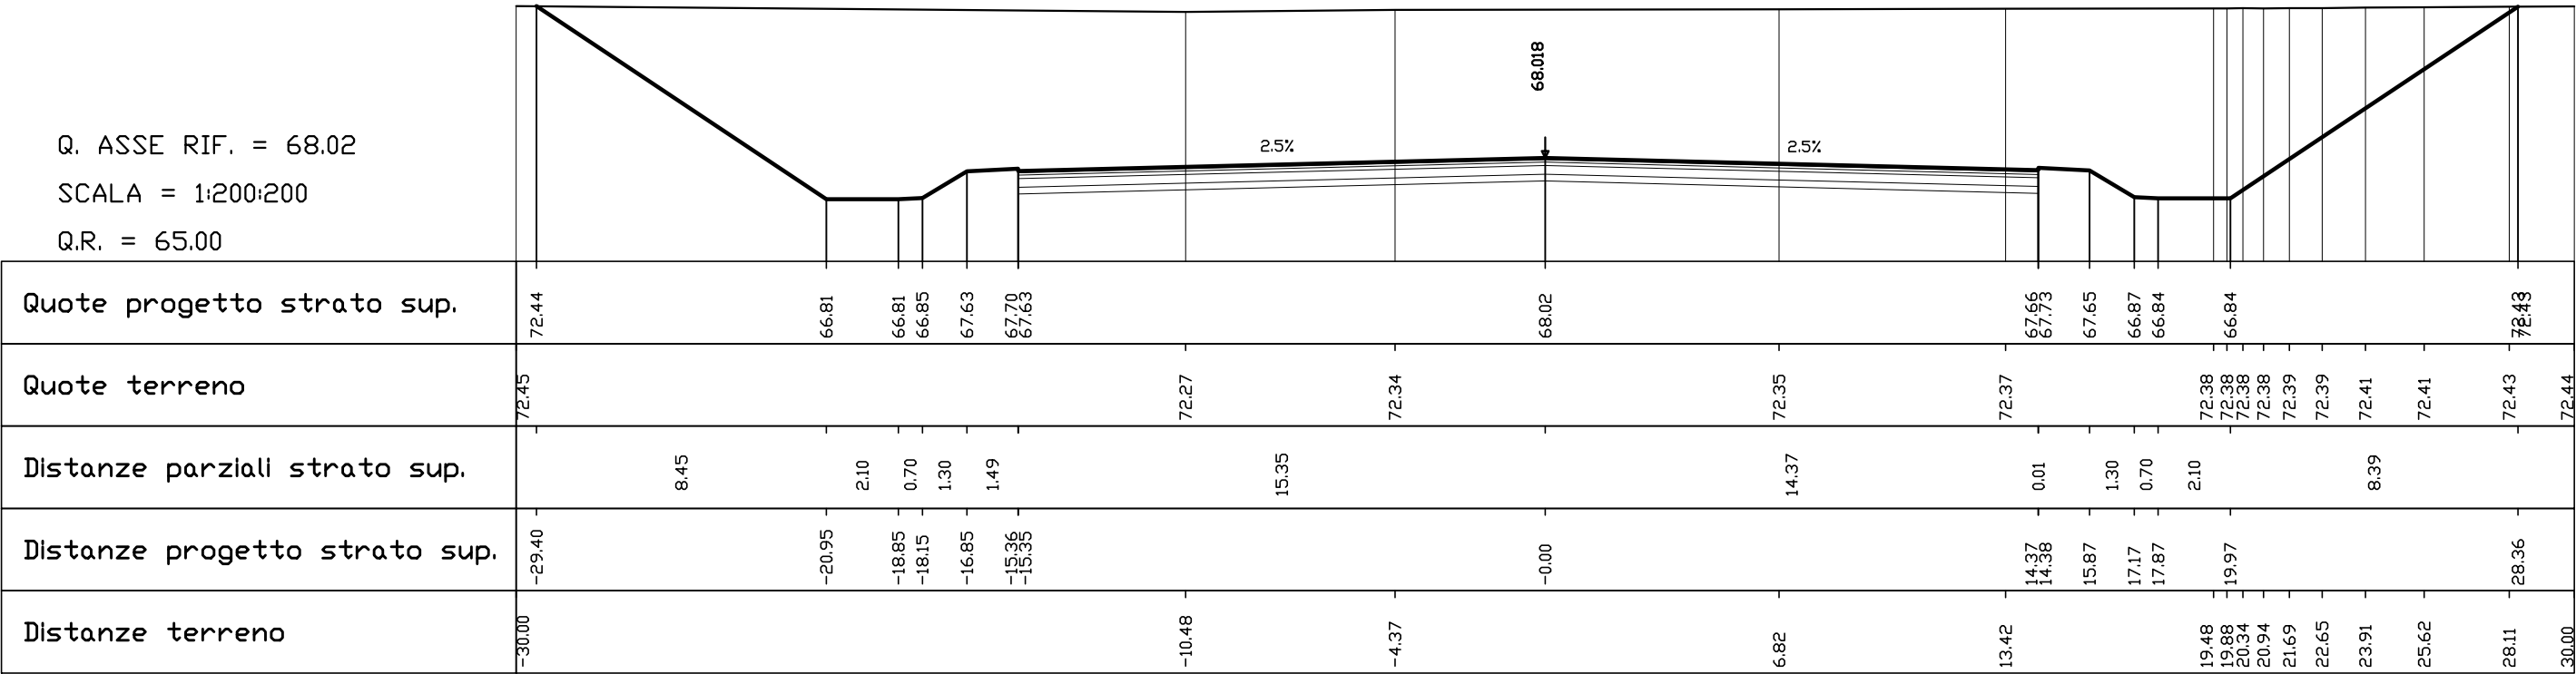

SEZIONE N° 274  
PROGRESSIVA 9+000.00

| AREE            |          |
|-----------------|----------|
| PAVIMENTAZIONE: | 13.2 MQ  |
| SCAVO:          | 157.9 MQ |
| RILEVATO:       | 0.0 MQ   |


Q. ASSE RIF. = 68.75  
SCALA = 1:200:200  
Q. R. = 65.00

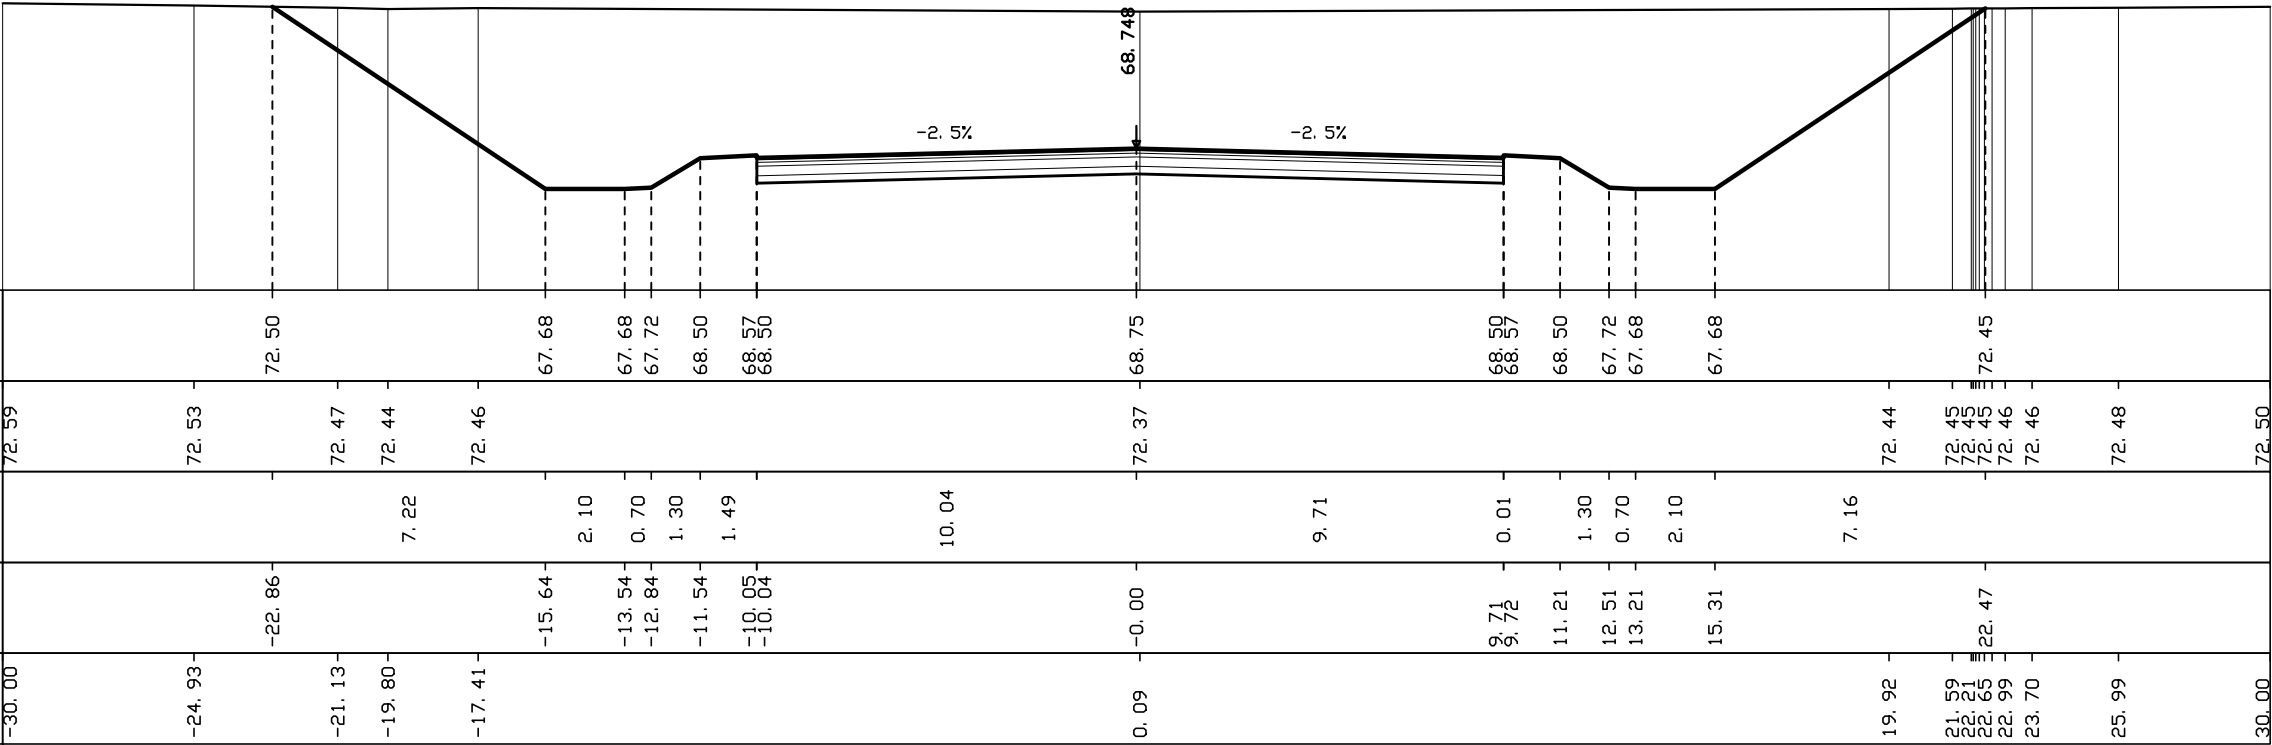

SEZIONE N° 275  
PROGRESSIVA 9+017.53

| AREE                    |
|-------------------------|
| PAVIMENTAZIONE: 12.3 MQ |
| SCAVO: 140.1 MQ         |
| RILEVATO: 0.0 MQ        |

Q. ASSE RIF. = 69.02  
SCALA = 1:200:200  
Q. R. = 65.00

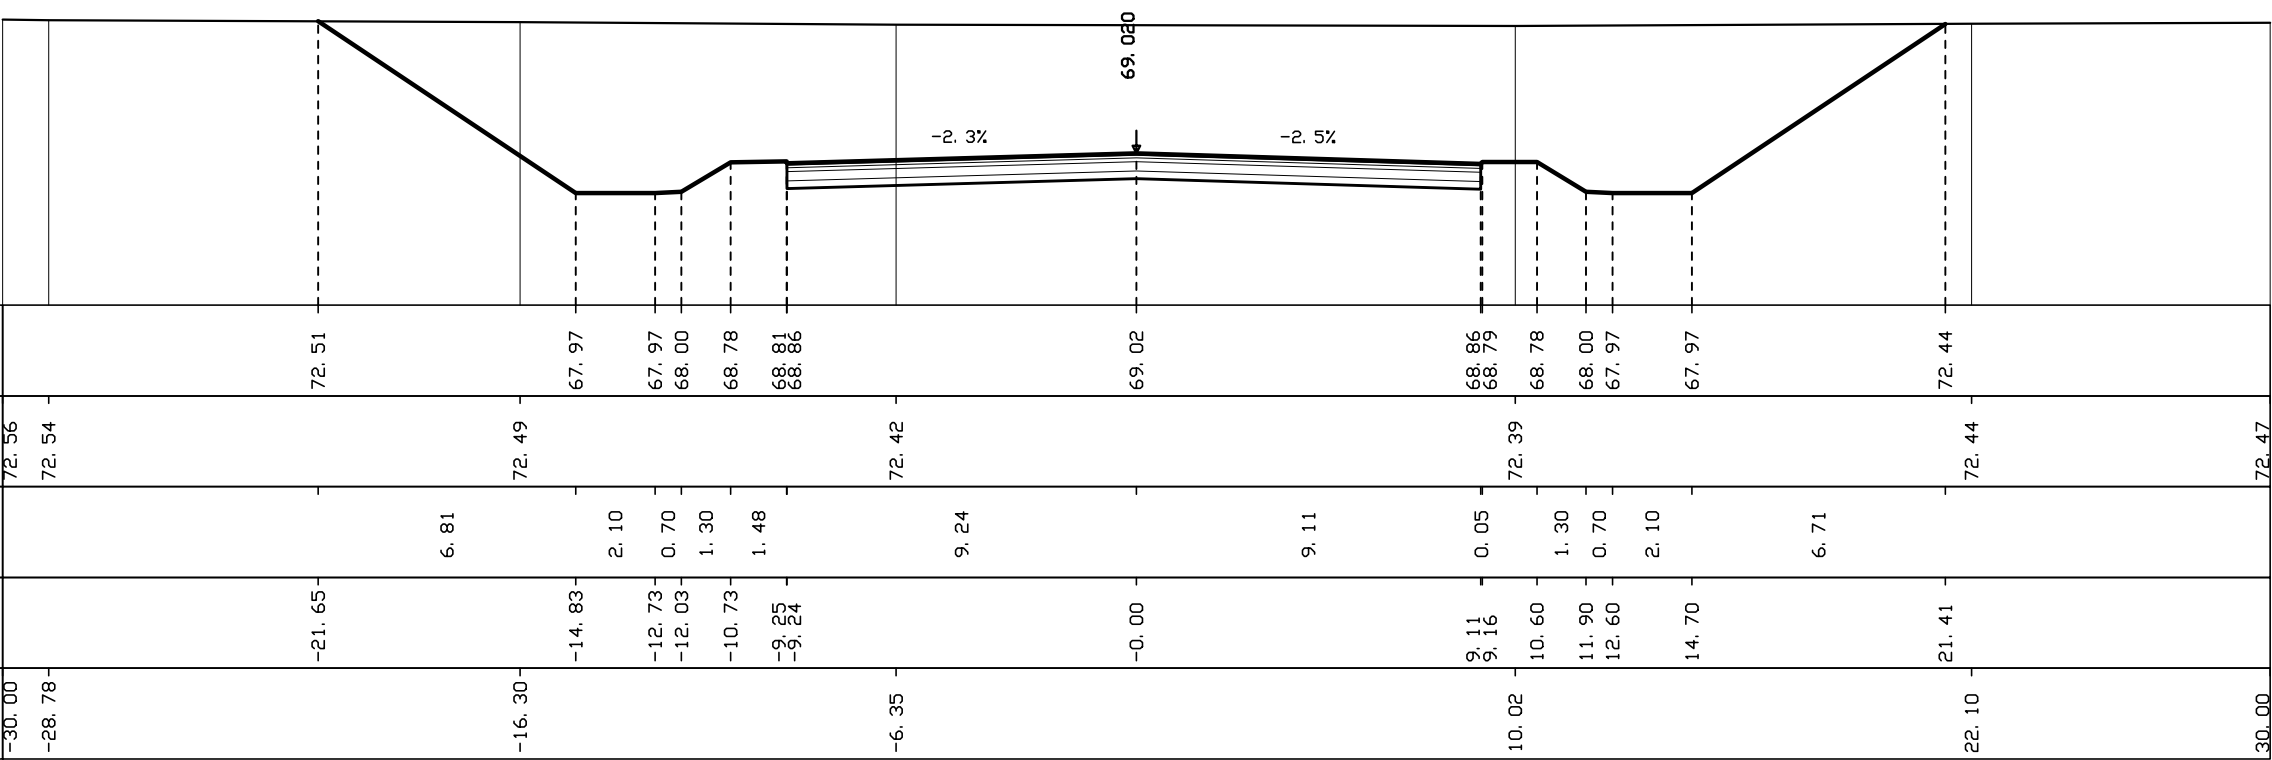


| |
|---|
| QUOTE PROGETTO STRATO SUP. |  |  | 72.51 | |</ |
|---|

SEZIONE N° 276  
PROGRESSIVA 9+025.52

| AREE            |          |
|-----------------|----------|
| PAVIMENTAZIONE: | 12.1 MQ  |
| SCAVO:          | 134.5 MQ |
| RILEVATO:       | 0.0 MQ   |


Q. ASSE RIF. = 69.14  
SCALA = 1:200:200  
Q. R. = 65.00

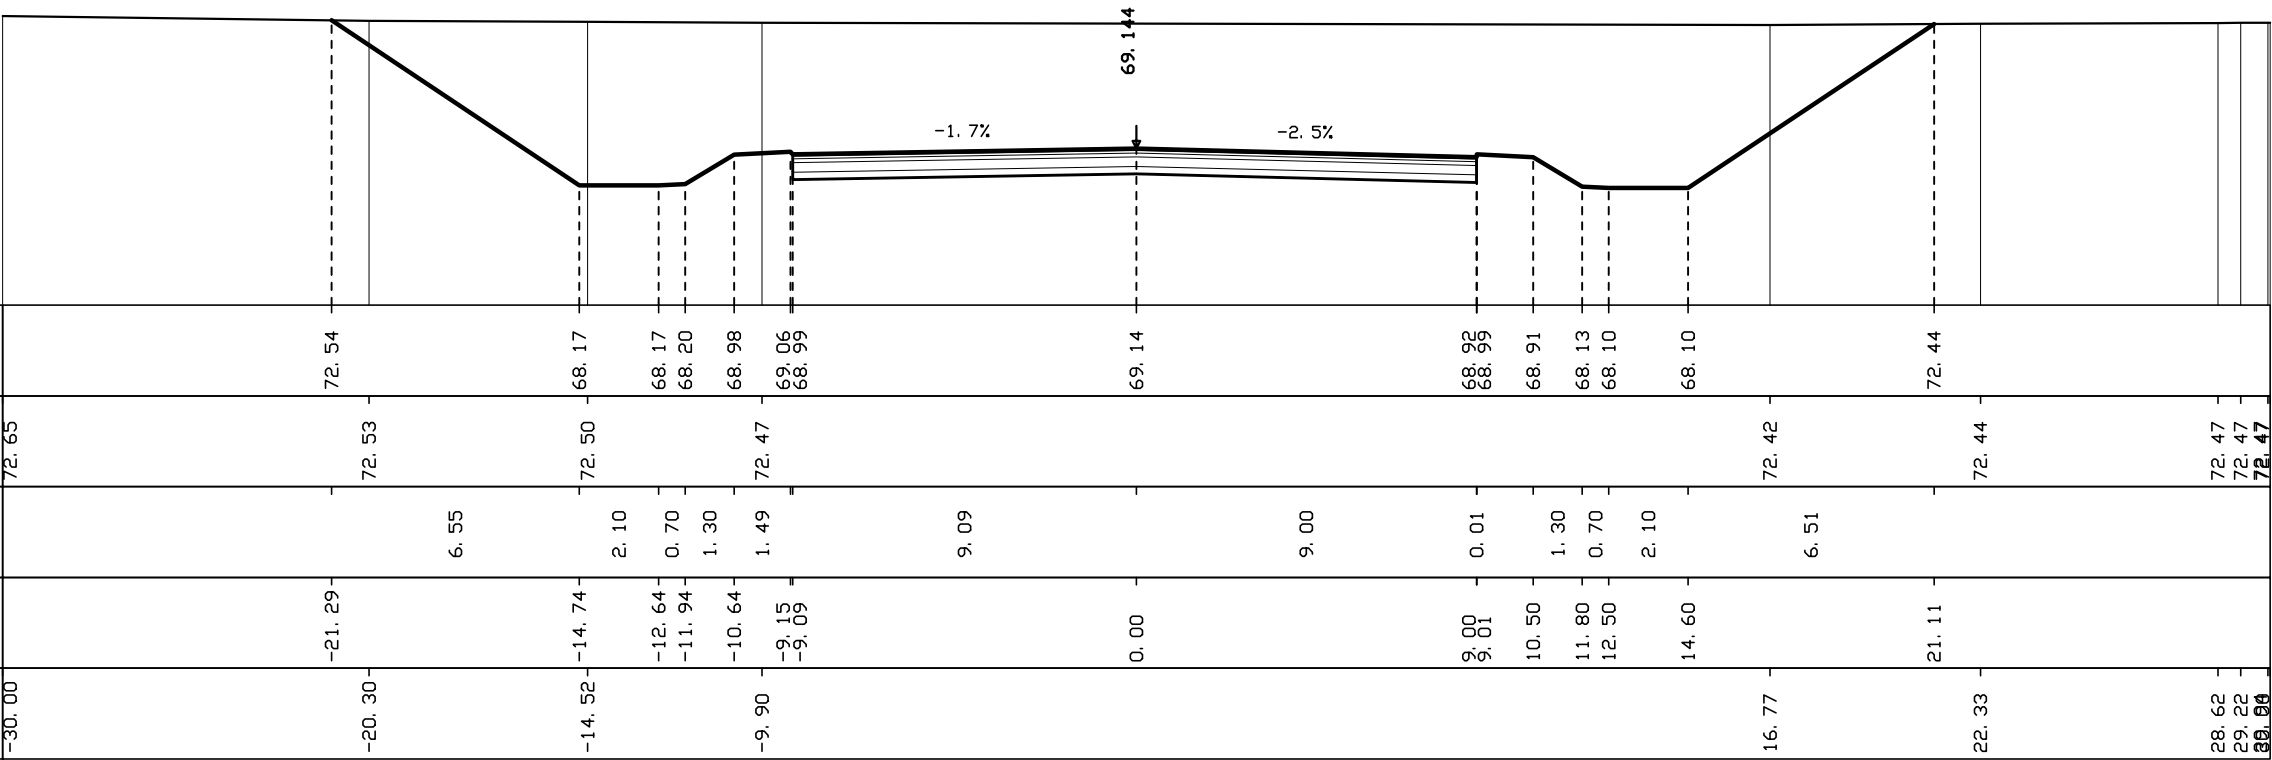

SEZIONE N° 277  
PROGRESSIVA 9+029,86

|                         |
|-------------------------|
| AREE                    |
| PAVIMENTAZIONE: 12.1 MQ |
| SCAVO: 131.5 MQ         |
| RILEVATO: 0.0 MQ        |


Q. ASSE RIF. = 69,21  
SCALA = 1:200:200  
Q. R. = 65,00

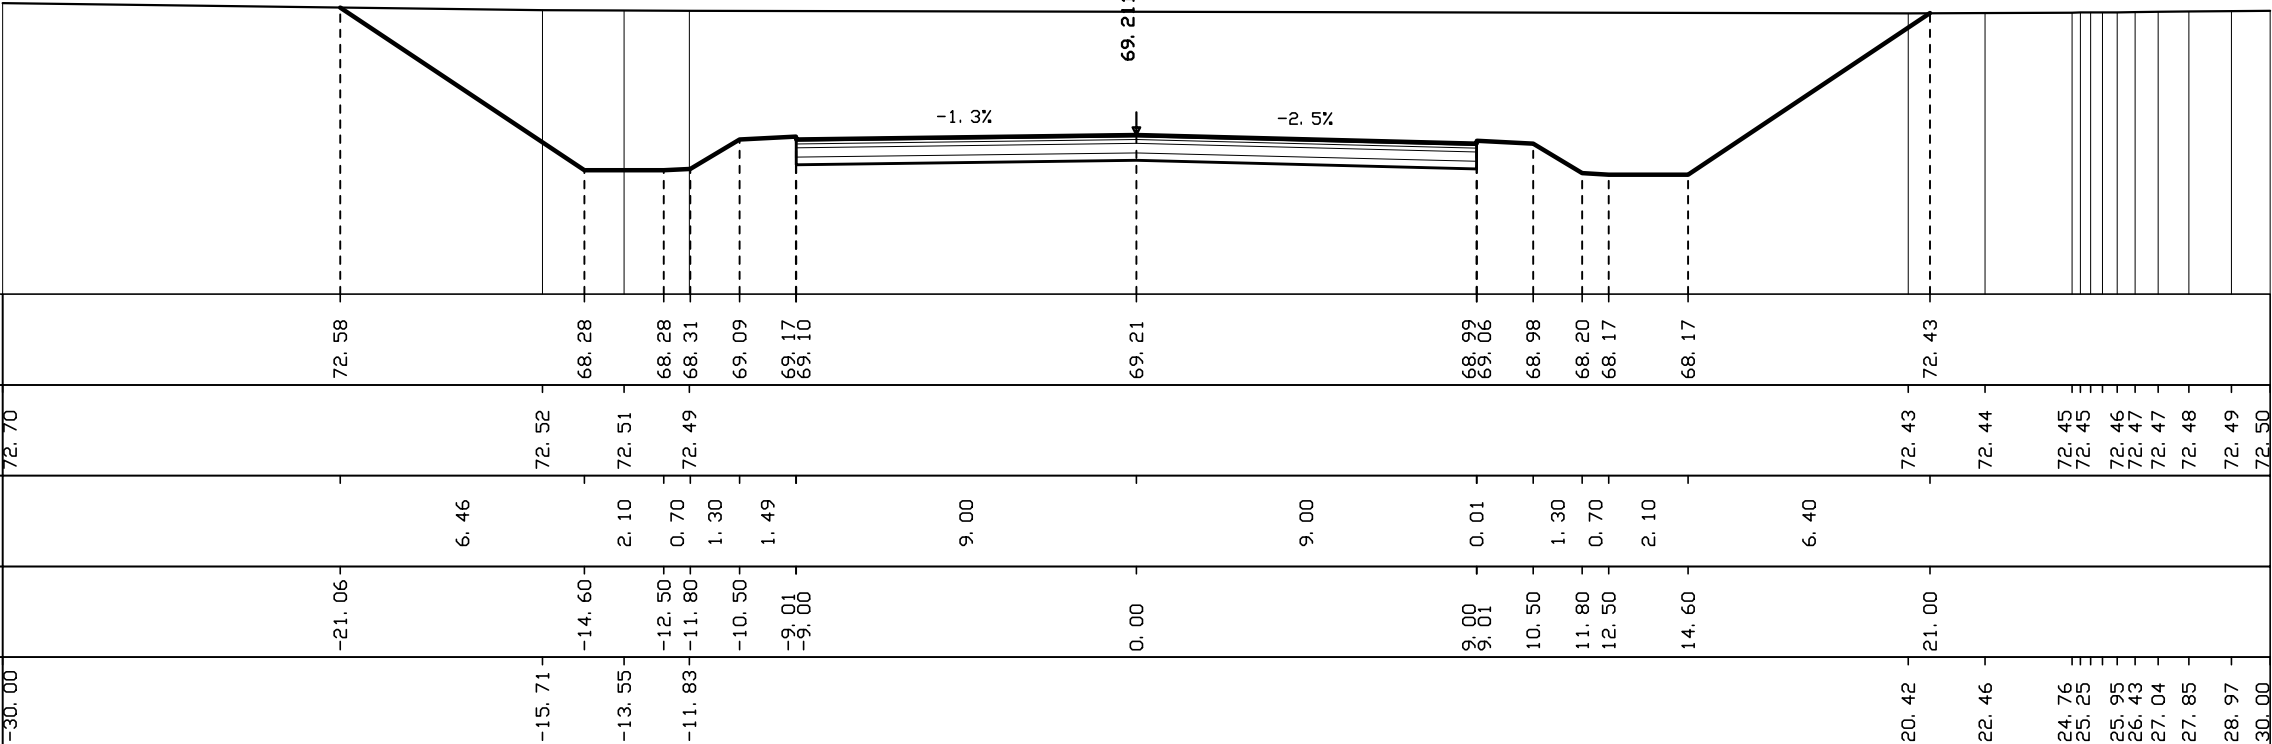

| AREE                    |
|-------------------------|
| PAVIMENTAZIONE: 12.1 MQ |
| SCAVO: 114.5 MQ         |
| RILEVATO: 0.0 MQ        |

SEZIONE N° 278  
PROGRESSIVA 9+067.53

Q. ASSE RIF. = 69.79  
SCALA = 1: 200: 200  
Q. R. = 65.00

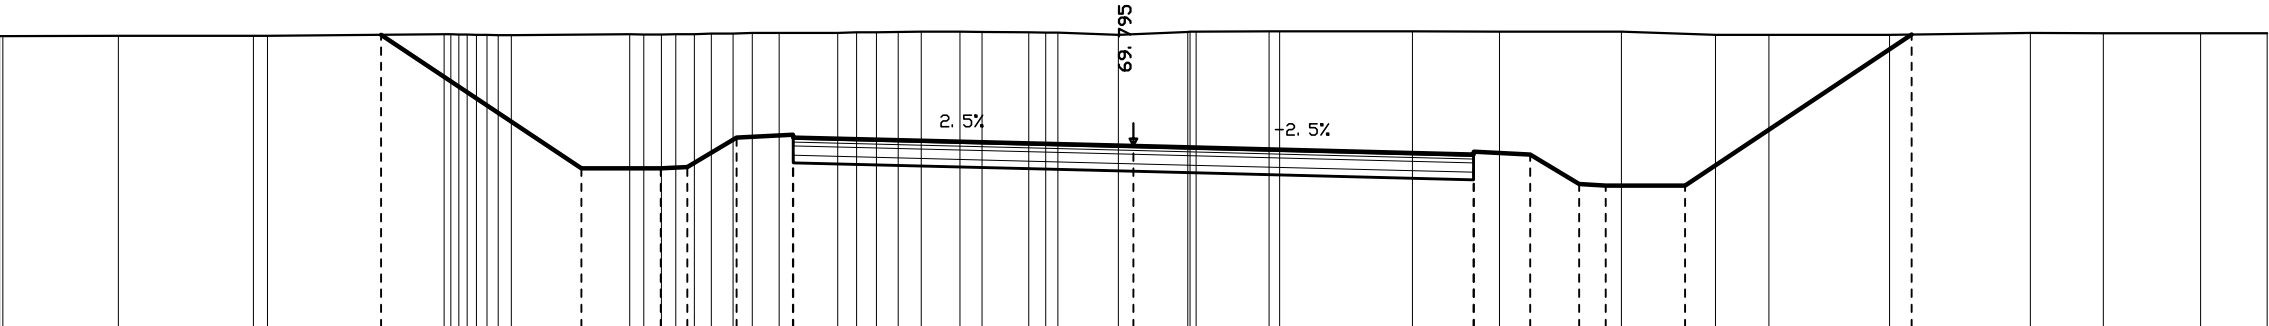


|                               |        |        |        |        |        |        |        |        |        |        |        |        |        |        |       |
|-------------------------------|--------|--------|--------|--------|--------|--------|--------|--------|--------|--------|--------|--------|--------|--------|-------|
| QUOTE PROGETTO STRATO SUP.    | 72.73  | 69.20  | 69.20  | 69.23  | 70.01  | 70.09  | 70.02  | 69.79  | 69.57  | 69.64  | 69.56  | 68.78  | 68.75  | 68.75  | 72.75 |
| QUOTE TERREND                 | 72.70  | 72.70  | 72.71  | 72.71  | 72.75  | 72.74  | 72.74  | 72.73  | 72.75  | 72.74  | 72.74  | 72.73  | 72.75  | 72.74  | 72.74 |
| DISTANZE PARZIALI STRATO SUP. |        | 5.30   | 2.10   | 0.70   | 1.30   | 1.49   | 9.00   | 9.00   | 0.01   | 1.30   | 0.70   | 2.10   | 5.99   |        |       |
| DISTANZE PROGETTO STRATO SUP. | -19.90 | -14.60 | -12.50 | -11.80 | -10.50 | -9.01  | -9.00  | 0.00   | 9.00   | 10.50  | 11.80  | 12.50  | 14.60  | 20.59  |       |
| DISTANZE TERREND              | -26.85 | -23.29 | -22.91 | -18.24 | -17.63 | -17.10 | -16.46 | -13.32 | -12.95 | -12.10 | -11.62 | -11.16 | -10.59 | -10.08 | -9.37 |

| AREE                    |
|-------------------------|
| PAVIMENTAZIONE: 12.1 MQ |
| SCAVO: 107.5 MQ         |
| RILEVATO: 0.0 MQ        |

SEZIONE N° 279  
PROGRESSIVA 9+100.00

Q. ASSE RIF. = 70.30  
SCALA = 1:200:200  
Q. R. = 65.00

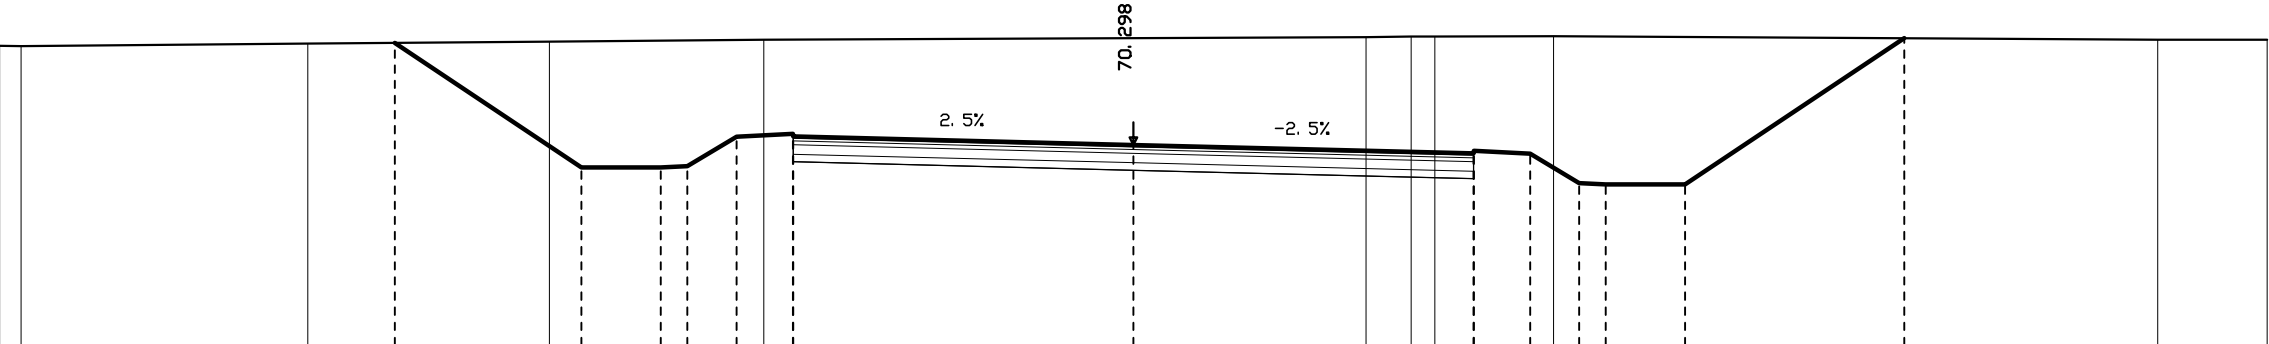


|                               |       |  |  |  |  |  |  |  |  |  |  |  |  |  |  |  |  |  |  |  |
|-------------------------------|-------|--|--|--|--|--|--|--|--|--|--|--|--|--|--|--|--|--|--|--|
| QUOTE PROGETTO STRATO SUP.    |       |  |  |  |  |  |  |  |  |  |  |  |  |  |  |  |  |  |  |  |
|                               | 72.92 |  |  |  |  |  |  |  |  |  |  |  |  |  |  |  |  |  |  |  |
| QUOTE TERRENO                 | 72.91 |  |  |  |  |  |  |  |  |  |  |  |  |  |  |  |  |  |  |  |
|                               |       |  |  |  |  |  |  |  |  |  |  |  |  |  |  |  |  |  |  |  |
| DISTANZE PARZIALI STRATO SUP. |       |  |  |  |  |  |  |  |  |  |  |  |  |  |  |  |  |  |  |  |
|                               |       |  |  |  |  |  |  |  |  |  |  |  |  |  |  |  |  |  |  |  |
| DISTANZE PROGETTO STRATO SUP. |       |  |  |  |  |  |  |  |  |  |  |  |  |  |  |  |  |  |  |  |
|                               |       |  |  |  |  |  |  |  |  |  |  |  |  |  |  |  |  |  |  |  |
| DISTANZE TERRENO              |       |  |  |  |  |  |  |  |  |  |  |  |  |  |  |  |  |  |  |  |
|                               |       |  |  |  |  |  |  |  |  |  |  |  |  |  |  |  |  |  |  |  |

|                         |
|-------------------------|
| AREE                    |
| PAVIMENTAZIONE: 12.1 MQ |
| SCAVO: 74.0 MQ          |
| RILEVATO: 0.0 MQ        |

SEZIONE N° 280  
PROGRESSIVA 9+150.00


Q. ASSE RIF. = 71.07  
SCALA = 1:200:200  
Q. R. = 70.00

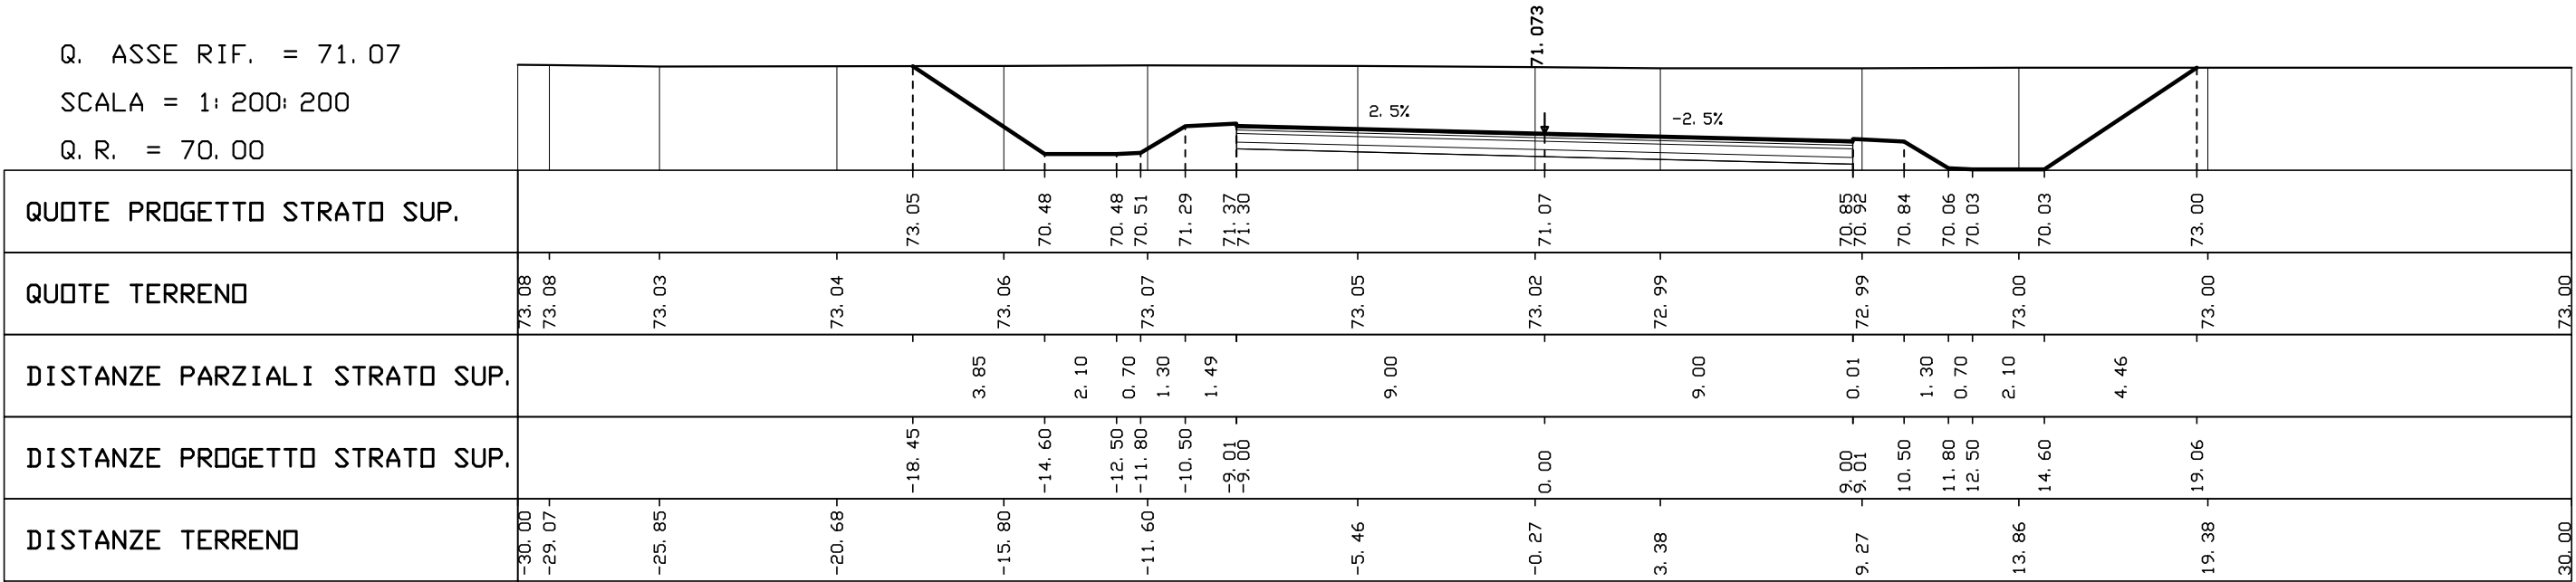

| AREE                    |
|-------------------------|
| PAVIMENTAZIONE: 12.1 MQ |
| SCAVO: 71.9 MQ          |
| RILEVATO: 0.0 MQ        |

SEZIONE N° 281  
PROGRESSIVA 9+154.86


Q. ASSE RIF. = 71.15  
SCALA = 1:200:200  
Q. R. = 70.00

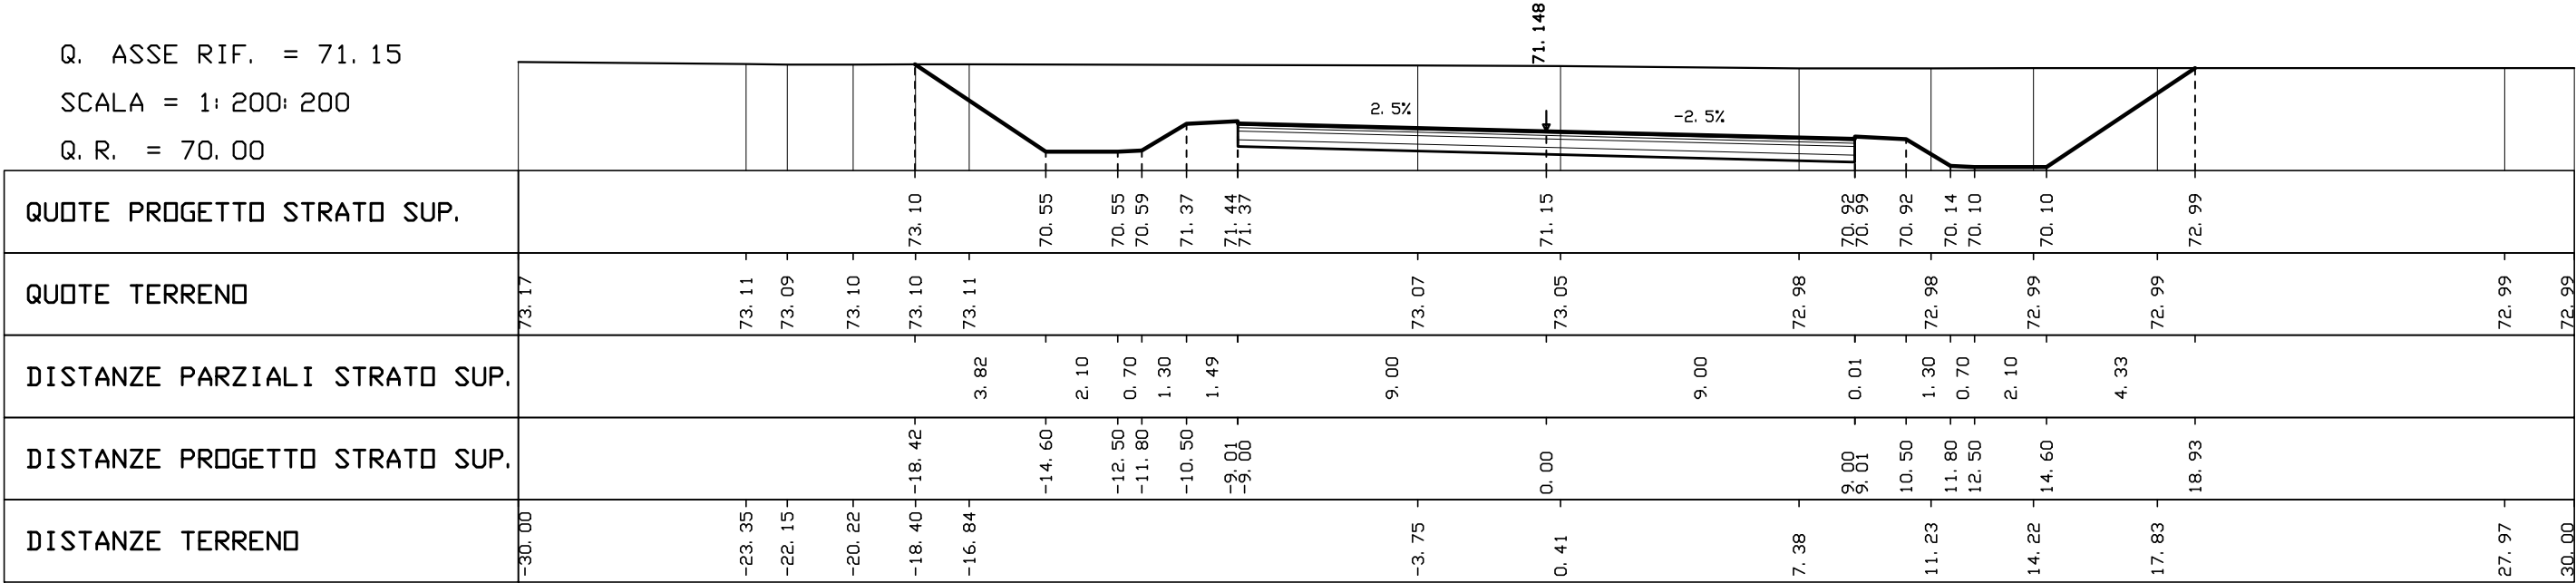

|                         |
|-------------------------|
| AREE                    |
| PAVIMENTAZIONE: 10.5 MQ |
| SCAVO: 49.5 MQ          |
| RILEVATO: 0.0 MQ        |

SEZIONE N° 282  
PROGRESSIVA 9+200.00


Q. ASSE RIF. = 71.85  
SCALA = 1:200:200  
Q. R. = 70.00

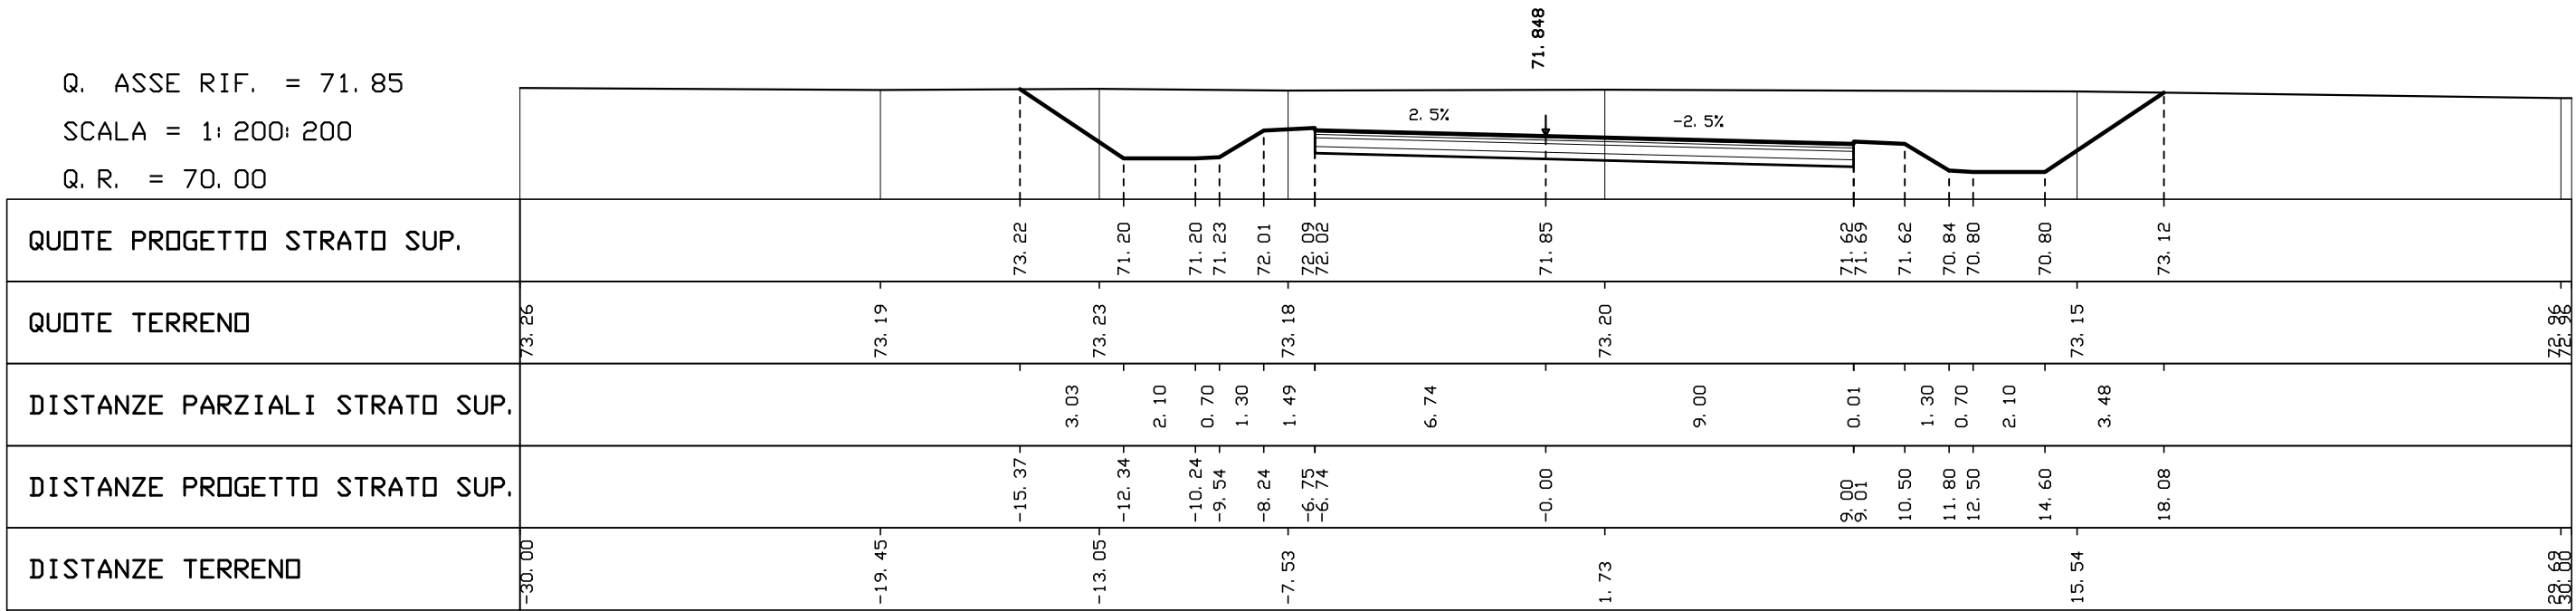

|                         |
|-------------------------|
| AREE                    |
| PAVIMENTAZIONE: 10.2 MQ |
| SCAVO: 46.4 MQ          |
| RILEVATO: 0.0 MQ        |

SEZIONE N° 283  
PROGRESSIVA 9+210.52


Q. ASSE RIF. = 72.01  
SCALA = 1:200:200  
Q. R. = 70.00

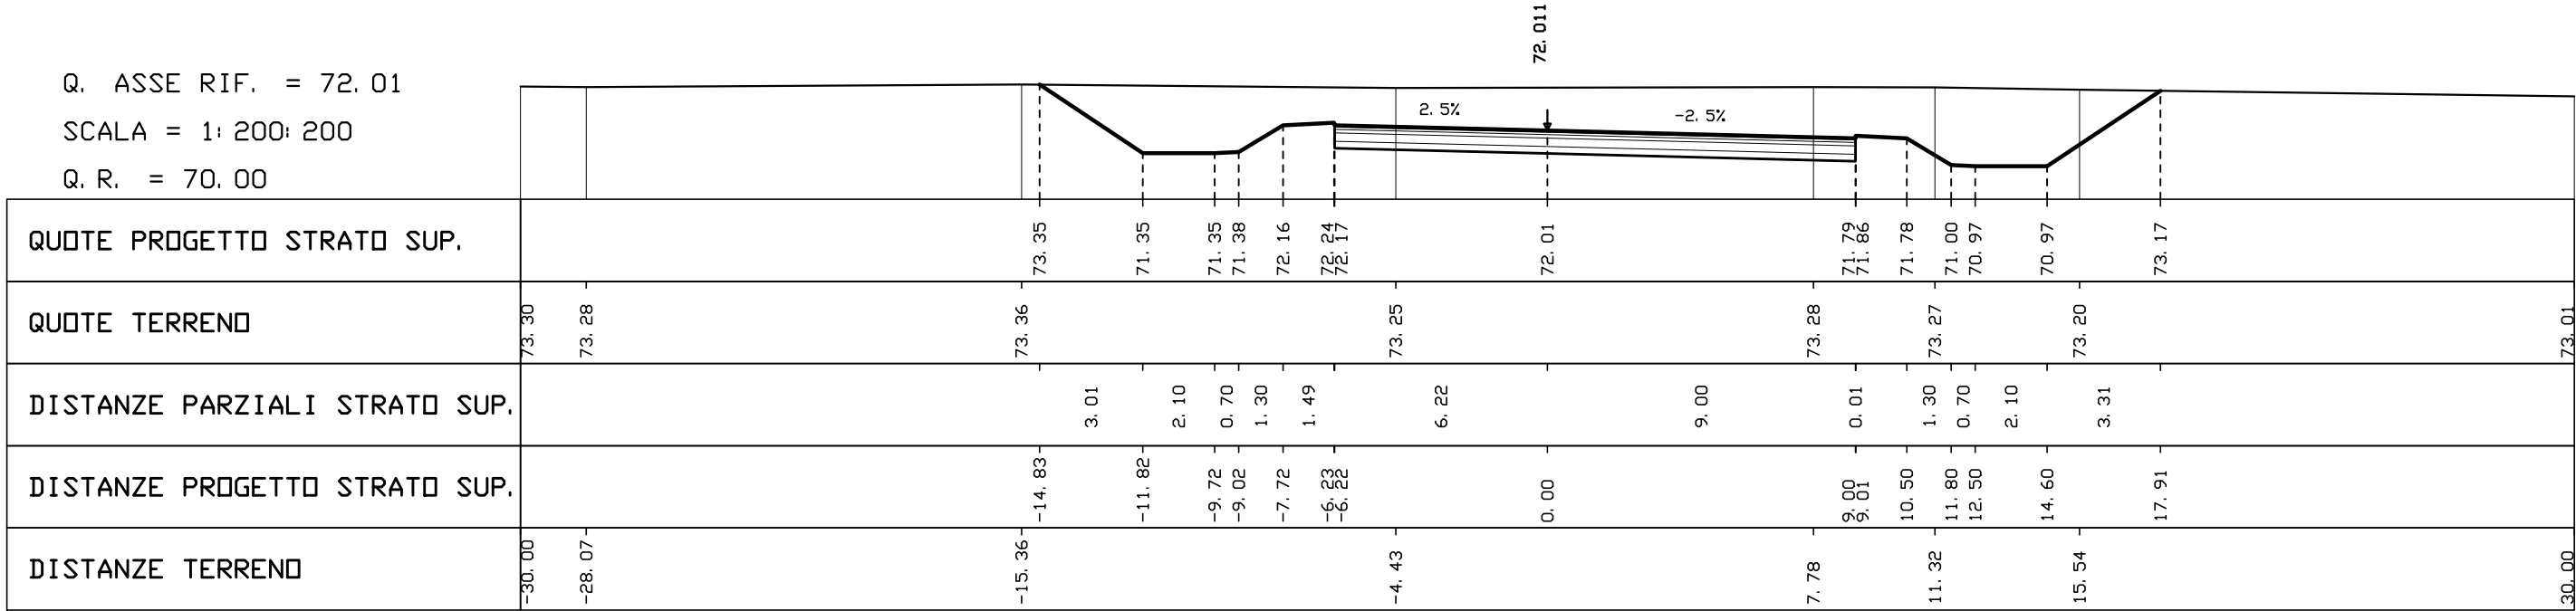

| AREE            |      |    |
|-----------------|------|----|
| PAVIMENTAZIONE: | 8.9  | MQ |
| SCAVO:          | 36.5 | MQ |
| RILEVATO:       | 0.0  | MQ |

SEZIONE N° 284  
PROGRESSIVA 9+229.86

Q. ASSE RIF. = 72.31  
SCALA = 1:200:200  
Q. R. = 70.00

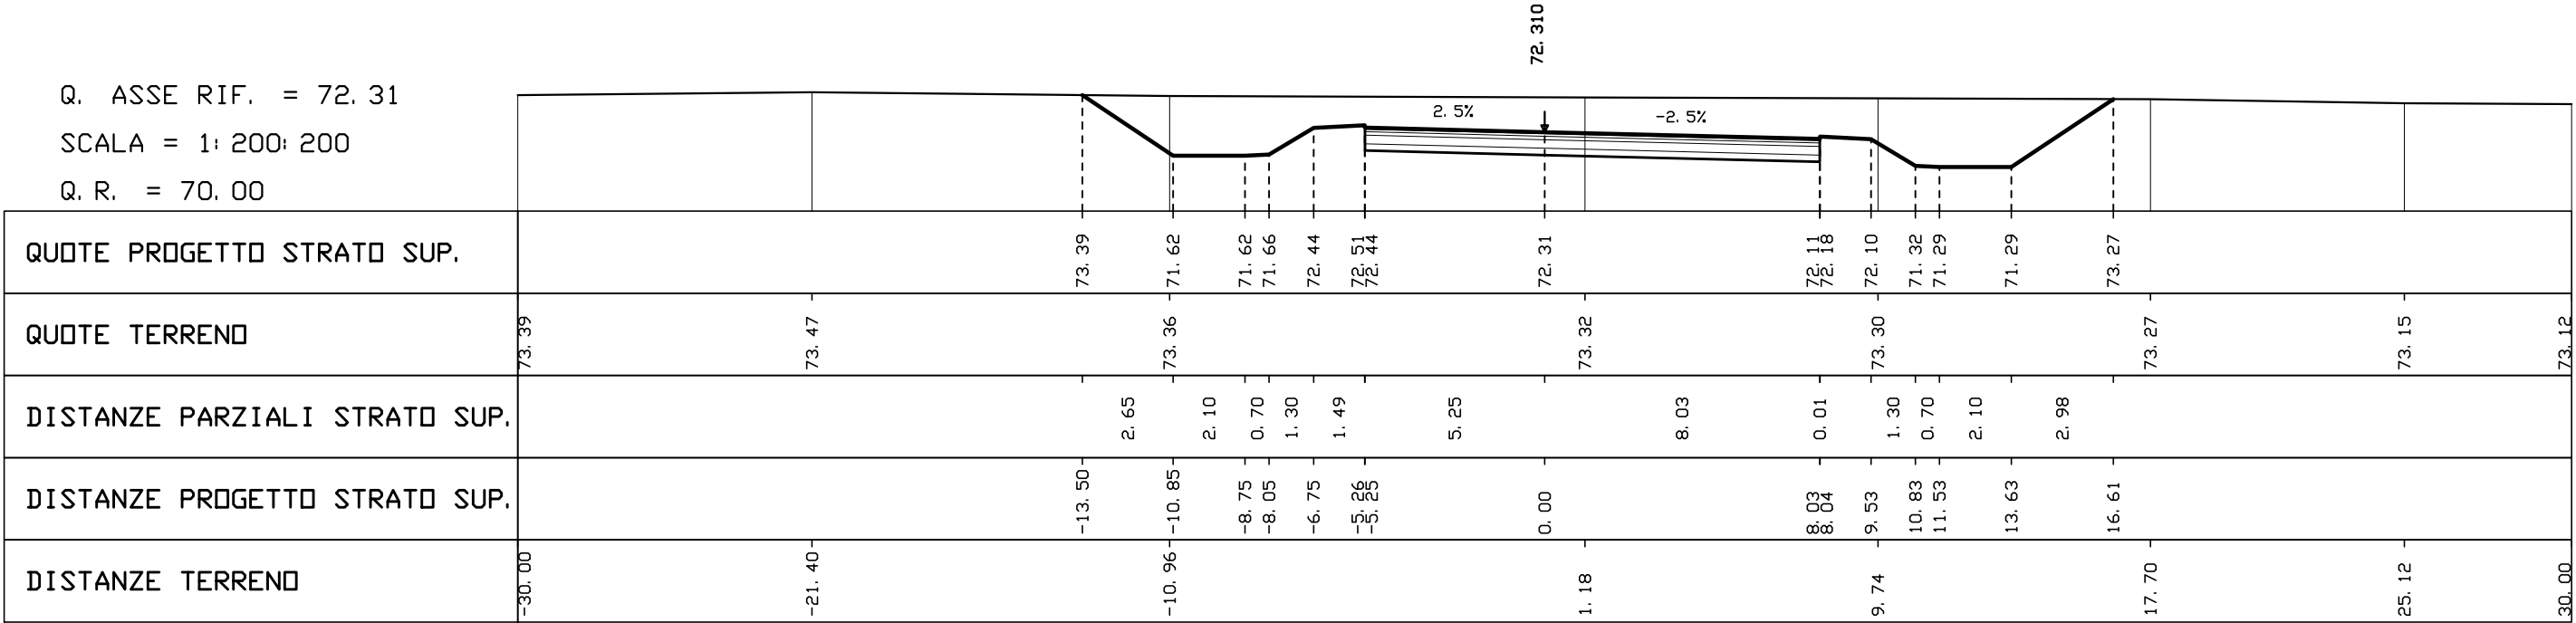




|                        |
|------------------------|
| AREE                   |
| PAVIMENTAZIONE: 7.1 MQ |
| SCAVO: 15.8 MQ         |
| RILEVATO: 0.0 MQ       |

SEZIONE N° 286  
PROGRESSIVA 9+284.19


Q. ASSE RIF. = 73.15  
SCALA = 1:200:200  
Q. R. = 70.00

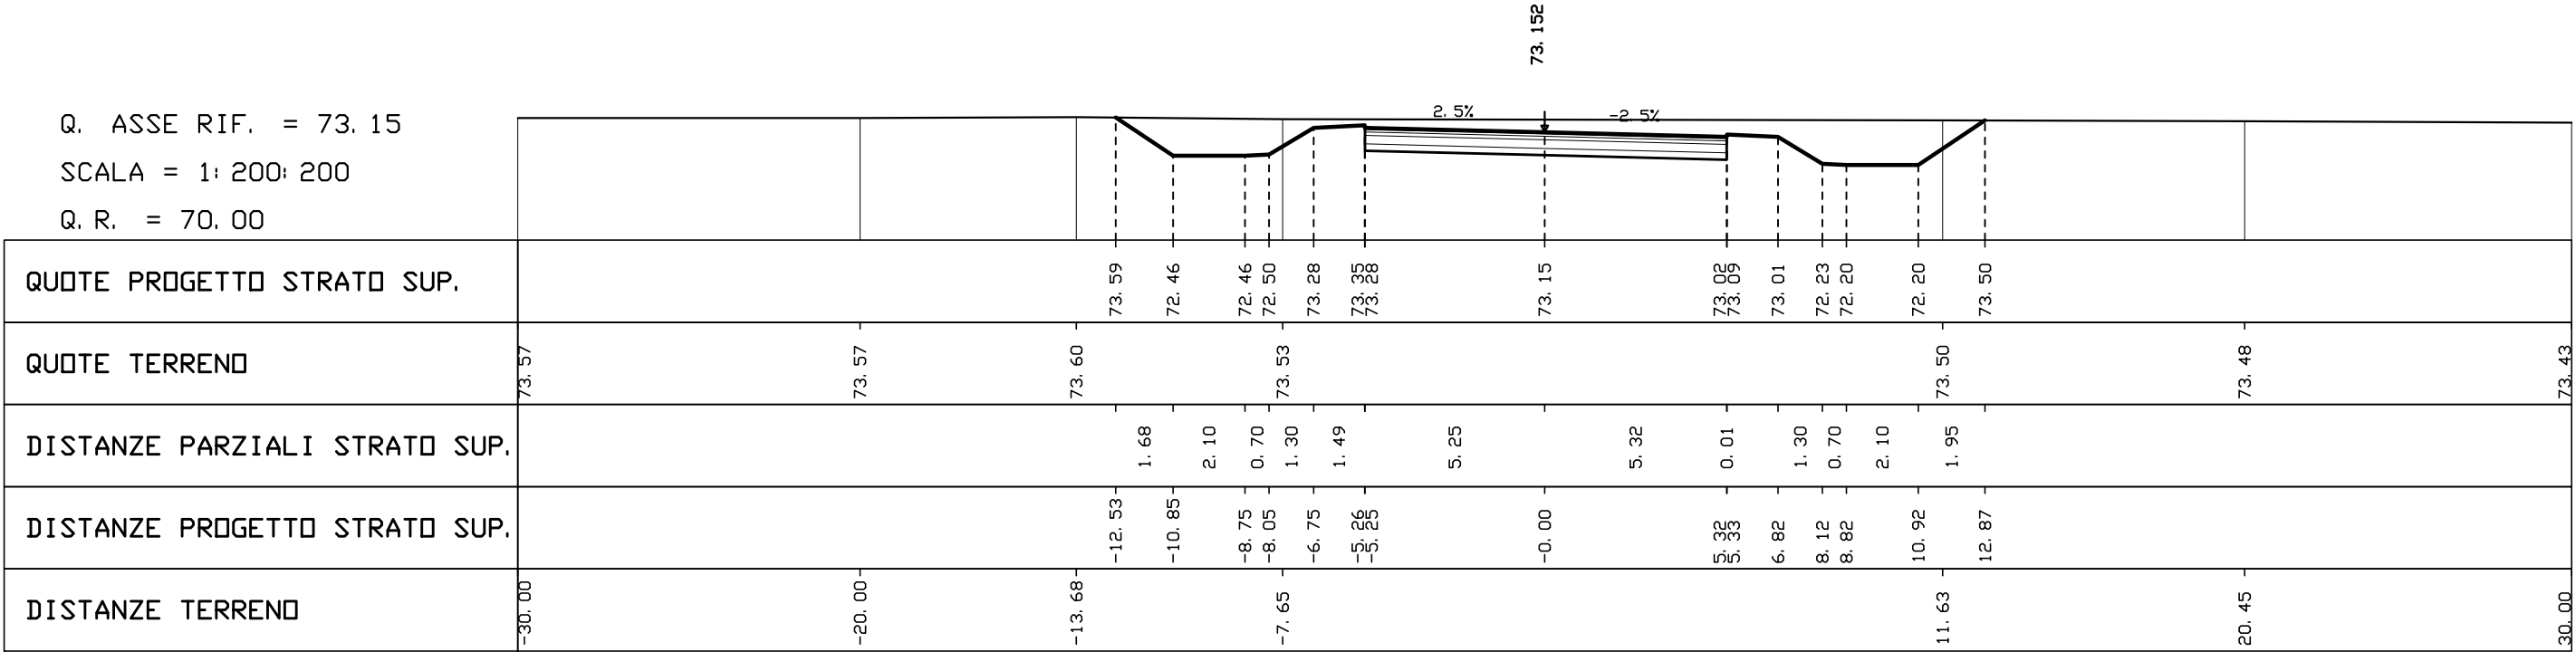

| AREE            |      |    |
|-----------------|------|----|
| PAVIMENTAZIONE: | 7.0  | MQ |
| SCAVO:          | 15.3 | MQ |
| RILEVATO:       | 0.0  | MQ |

SEZIONE N° 287  
PROGRESSIVA 9+285.53

Q. ASSE RIF. = 73.17  
SCALA = 1:200:200  
Q. R. = 70.00

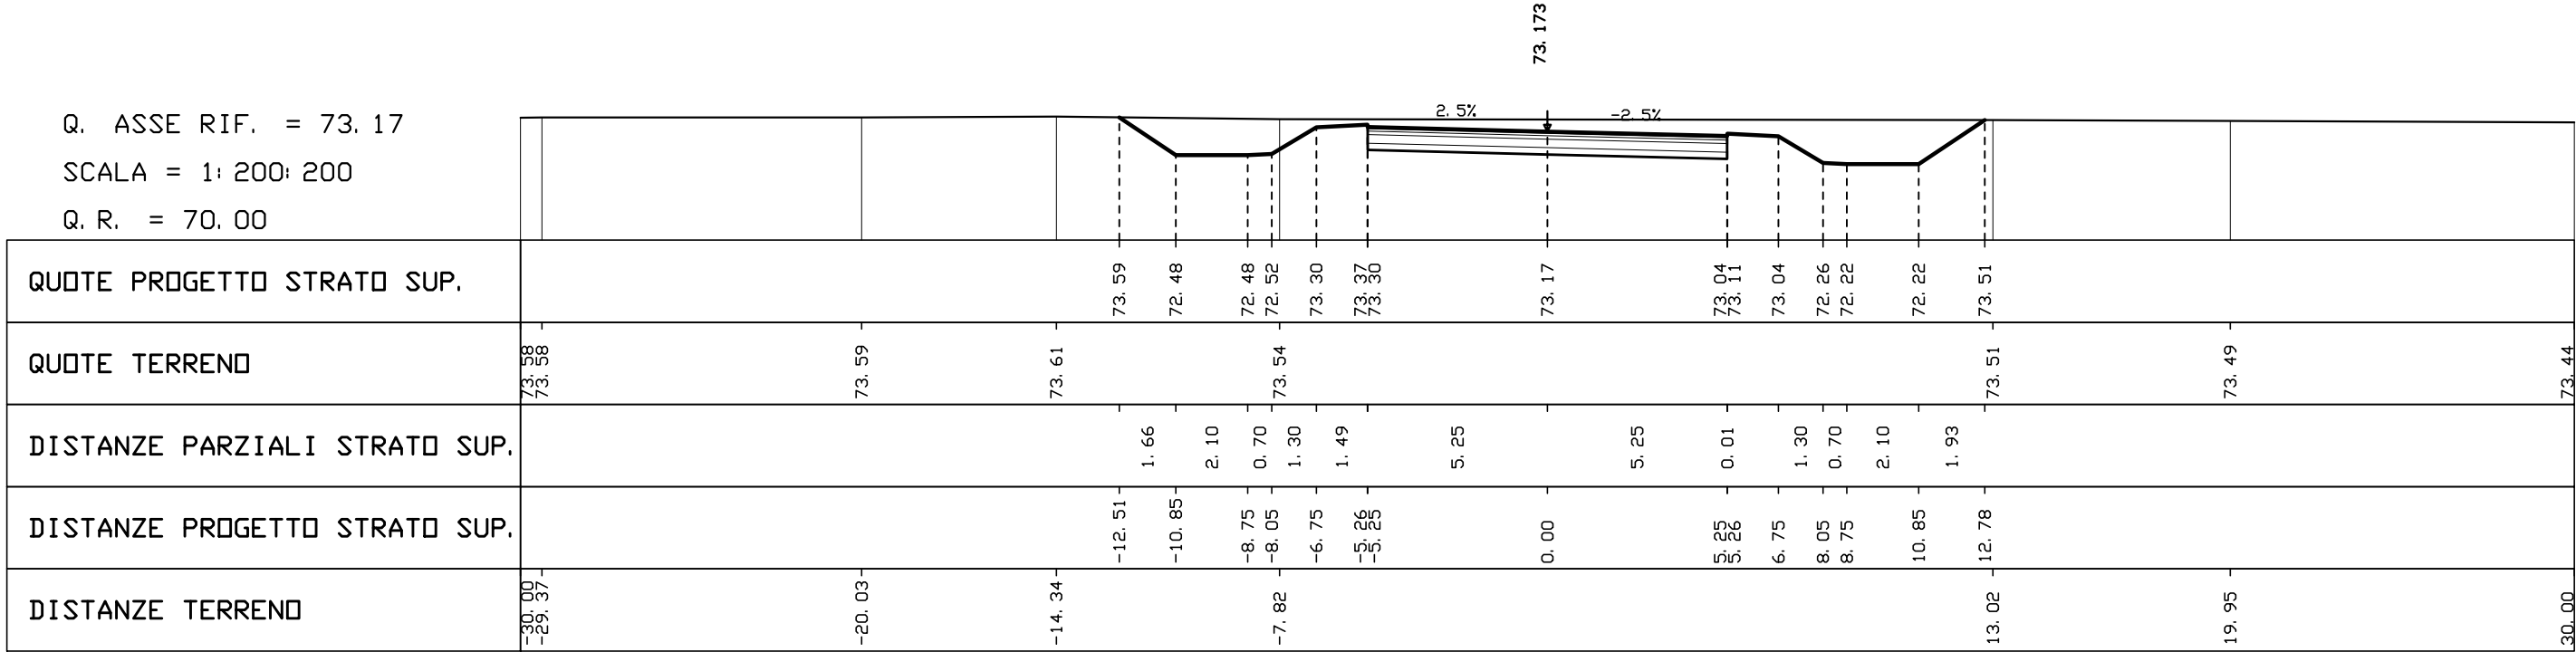




| AREE            |      |    |
|-----------------|------|----|
| PAVIMENTAZIONE: | 7.0  | MQ |
| SCAVO:          | 0.0  | MQ |
| RILEVATO:       | -1.7 | MQ |

SEZIONE N° 289  
PROGRESSIVA 9+350.00

Q. ASSE RIF. = 74.17  
SCALA = 1:200:200  
Q. R. = 70.00

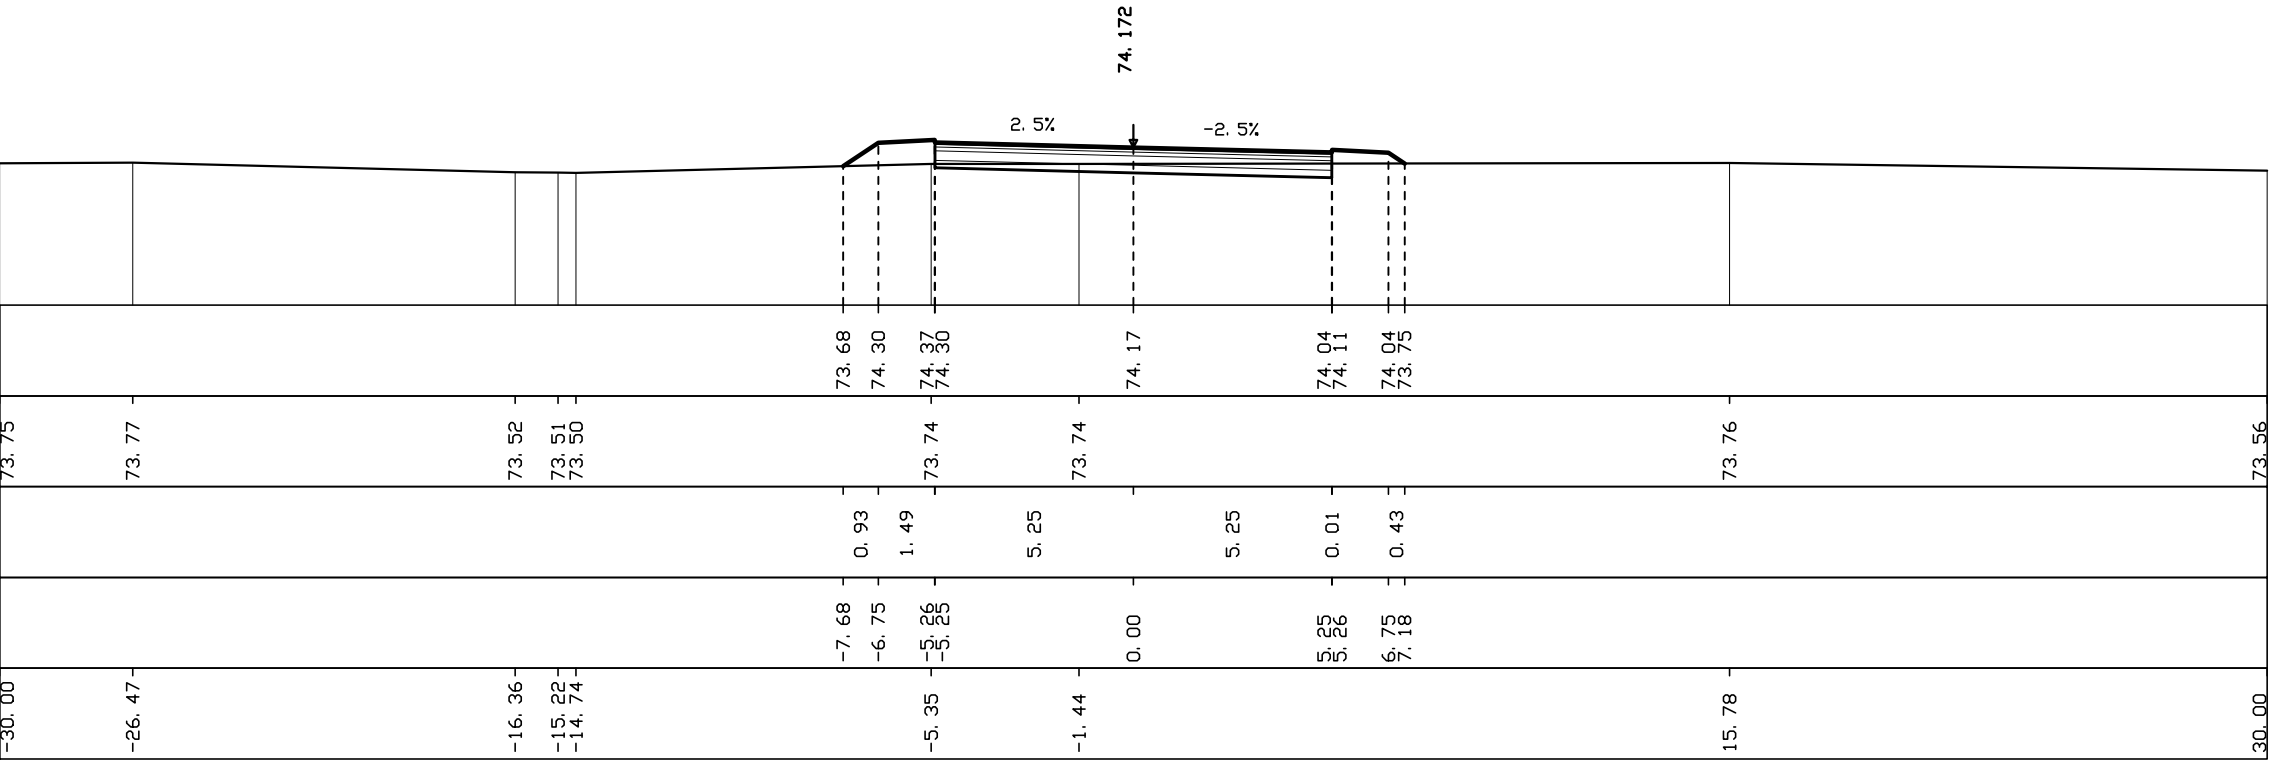




| AREE            |       |    |
|-----------------|-------|----|
| PAVIMENTAZIONE: | 7.0   | MQ |
| SCAVO:          | 0.0   | MQ |
| RILEVATO:       | -12.4 | MQ |

SEZIONE N° 291  
PROGRESSIVA 9+450.00


Q. ASSE RIF. = 75.49  
SCALA = 1:200:200  
Q. R. = 70.00

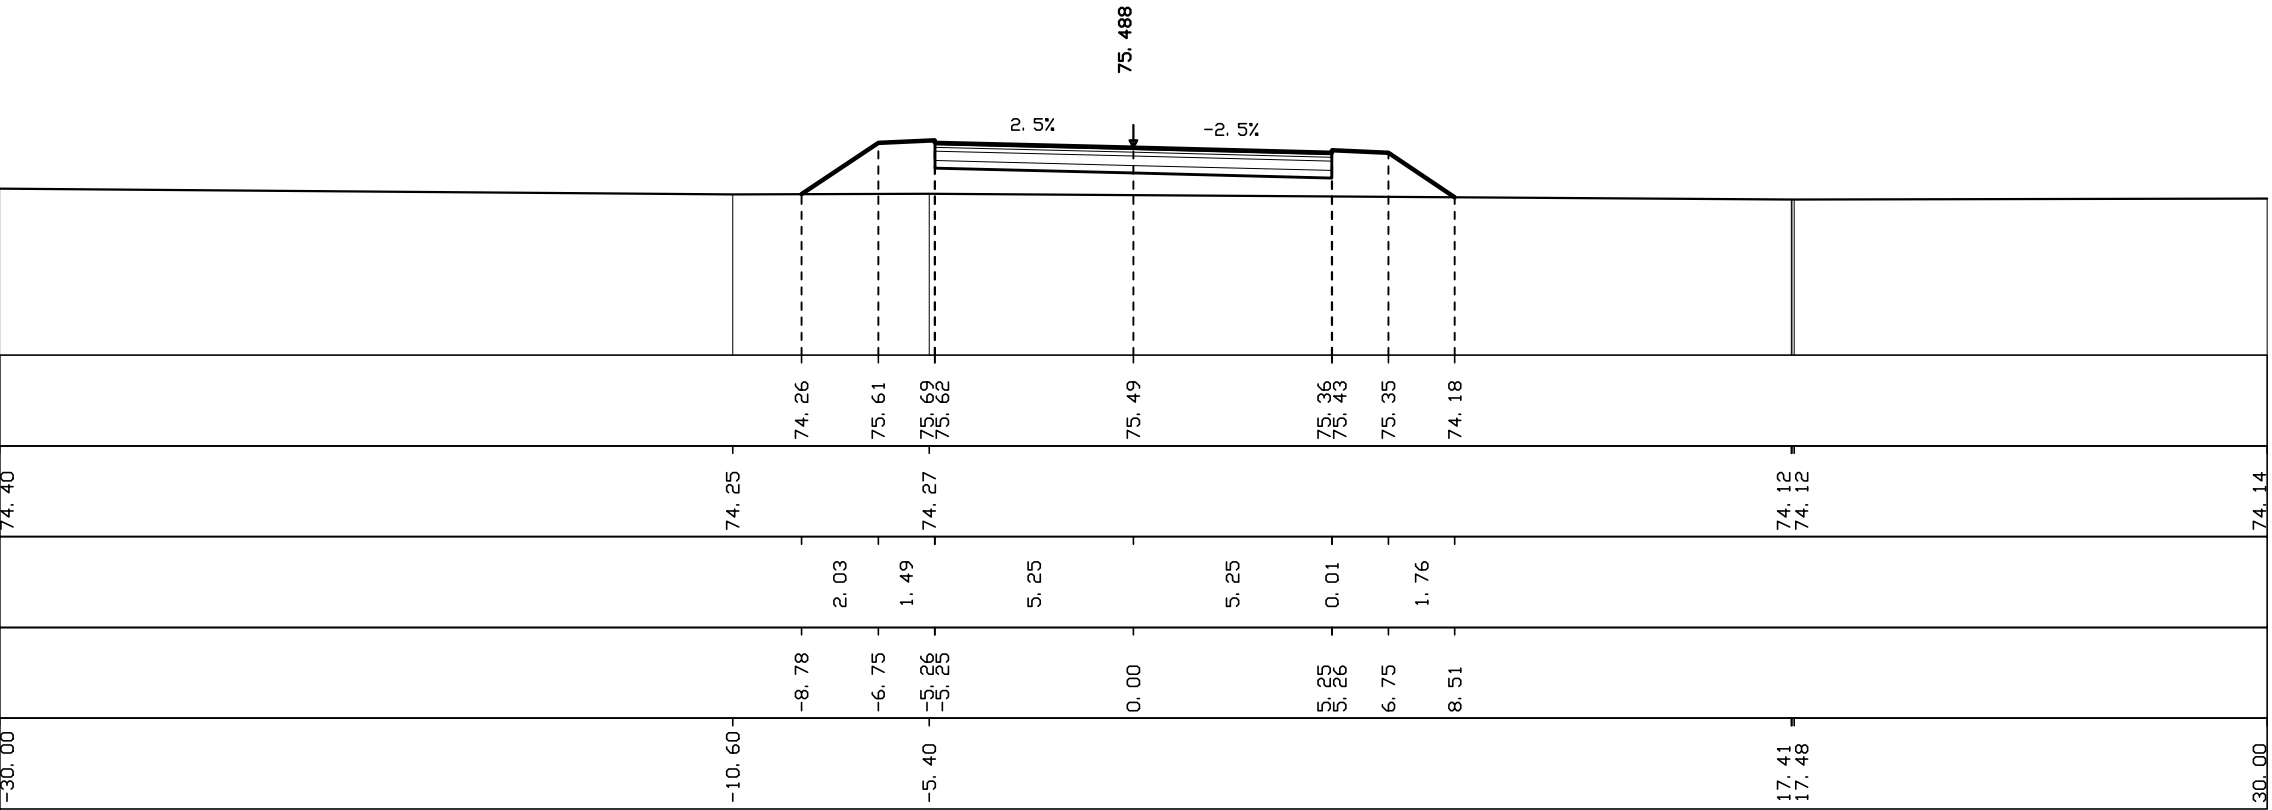

| AREE            |       |    |
|-----------------|-------|----|
| PAVIMENTAZIONE: | 7.0   | MQ |
| SCAVO:          | 0.0   | MQ |
| RILEVATO:       | -13.0 | MQ |

SEZIONE N° 292  
PROGRESSIVA 9+500.00

Q. ASSE RIF. = 75.96  
SCALA = 1:200:200  
Q. R. = 70.00

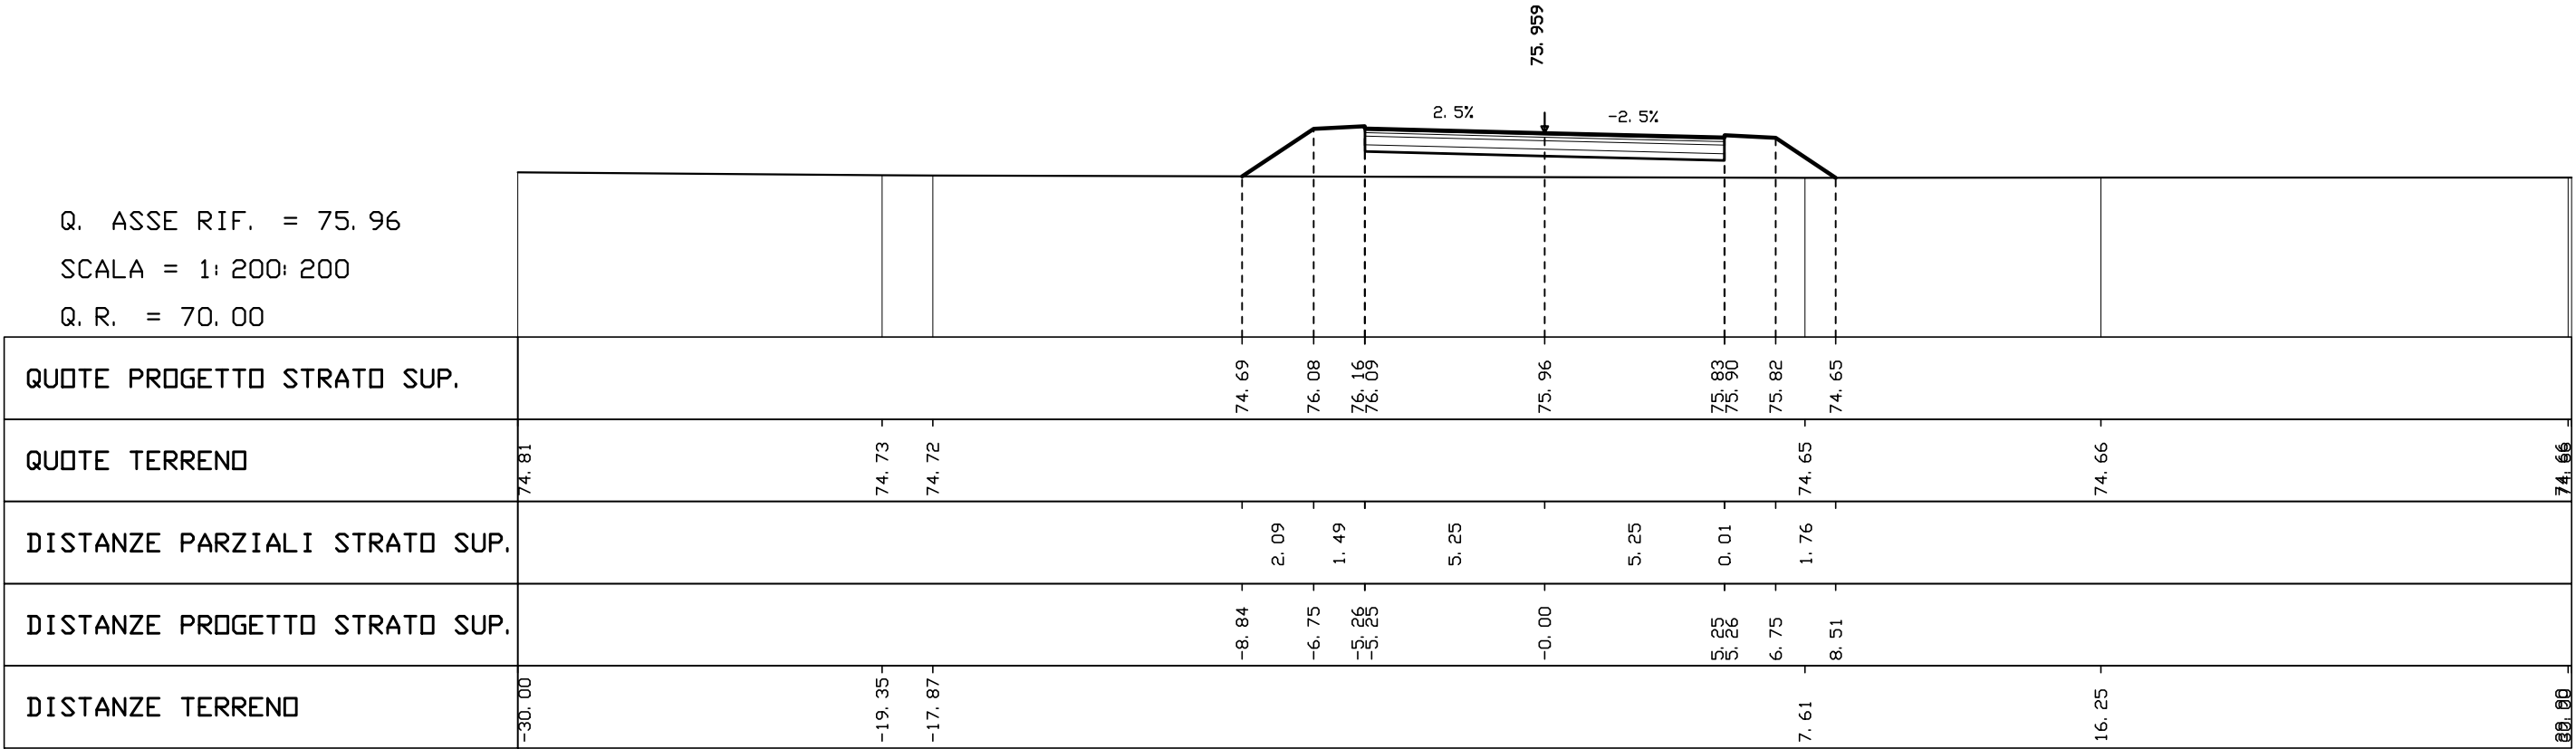




| AREE            |       |    |
|-----------------|-------|----|
| PAVIMENTAZIONE: | 7.0   | MQ |
| SCAVO:          | 0.0   | MQ |
| RILEVATO:       | -16.8 | MQ |


SEZIONE N° 294  
PROGRESSIVA 9+600.00

Q. ASSE RIF. = 76.52  
SCALA = 1:200:200  
Q. R. = 70.00

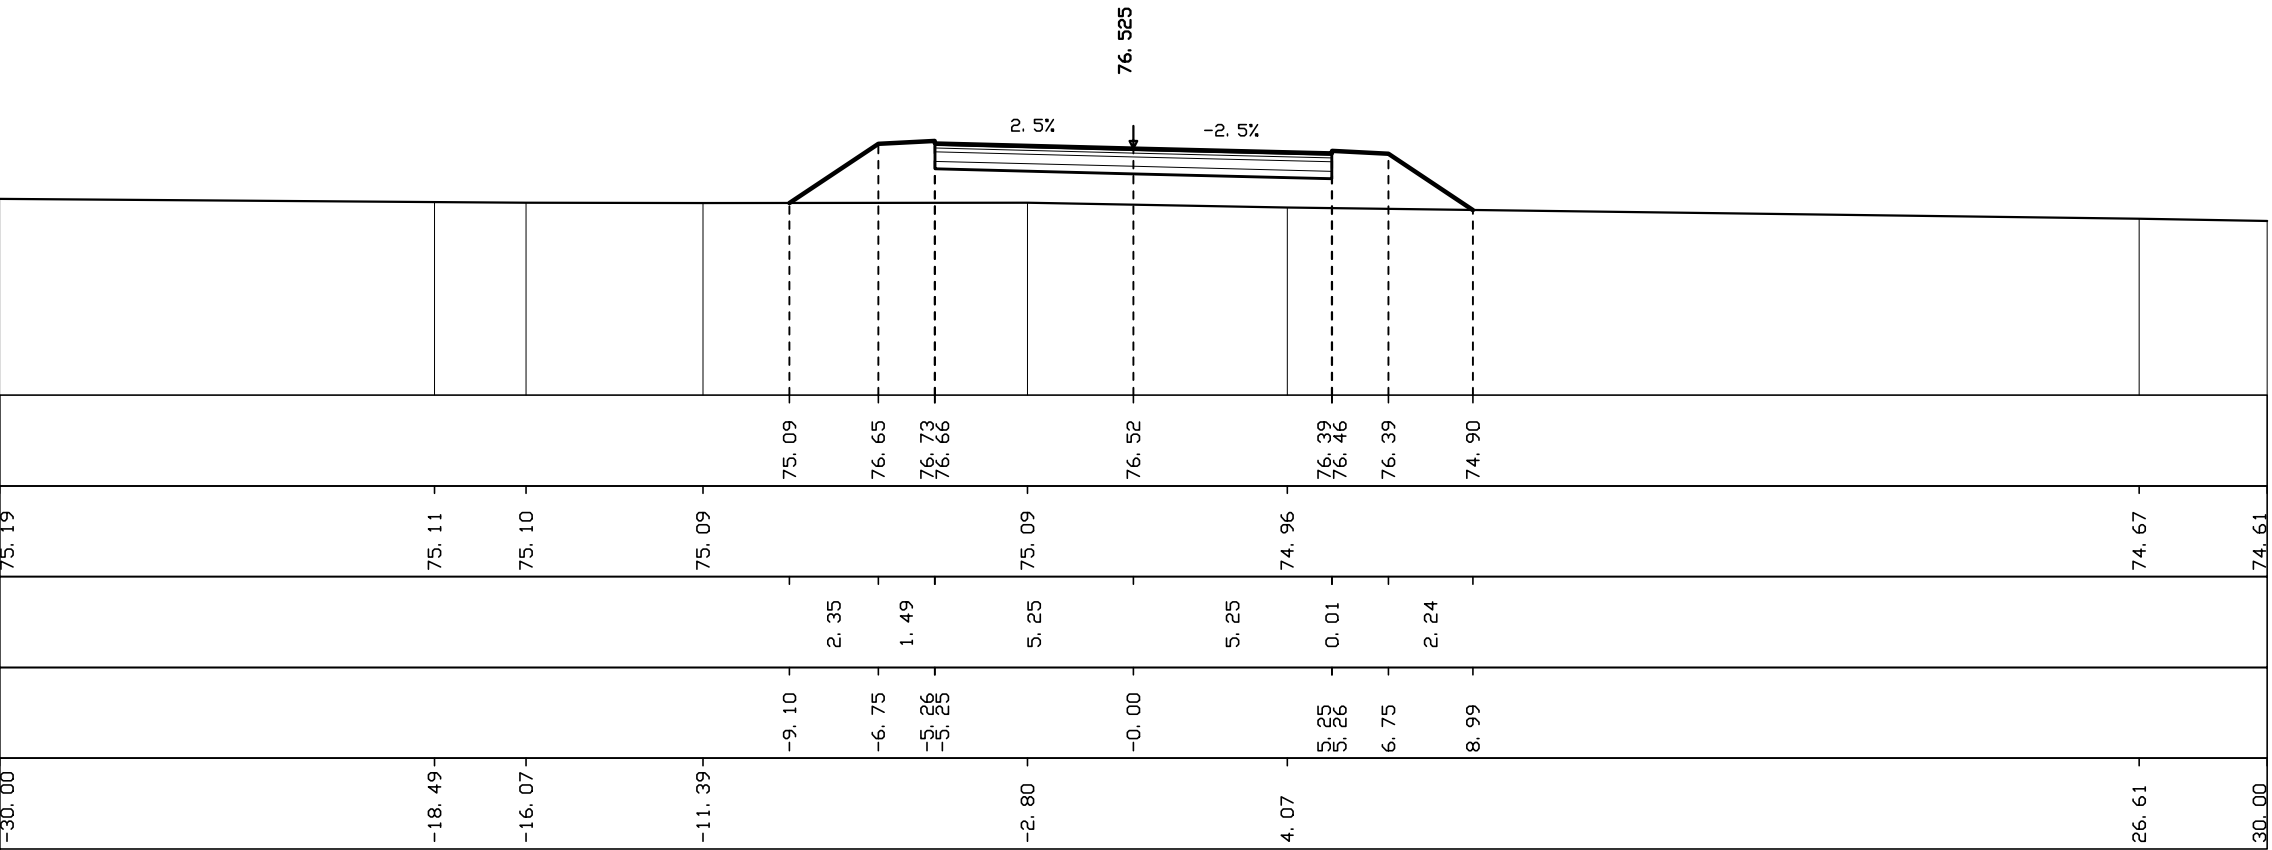

| AREE            |          |
|-----------------|----------|
| PAVIMENTAZIONE: | 11.7 MQ  |
| SCAVO:          | 0.0 MQ   |
| RILEVATO:       | -22.0 MQ |

SEZIONE N° 295  
PROGRESSIVA 9+620.00

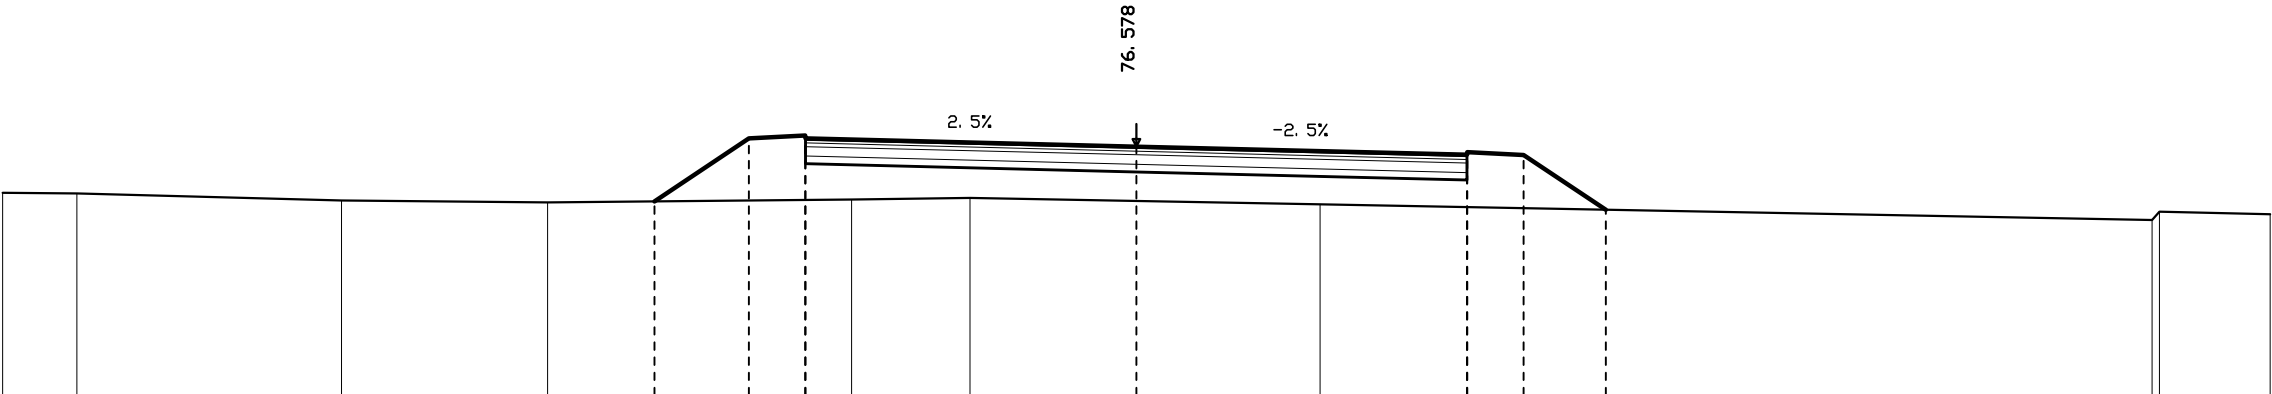


Q. ASSE RIF. = 76.58  
SCALA = 1:200:200  
Q. R. = 70.00

|                               |        |        |        |        |        |        |       |       |       |       |      |       |       |       |       |       |       |
|-------------------------------|--------|--------|--------|--------|--------|--------|-------|-------|-------|-------|------|-------|-------|-------|-------|-------|-------|
| QUOTE PROGETTO STRATO SUP.    |        |        |        |        | 75.13  | 76.79  | 76.87 | 76.80 |       | 76.58 |      | 76.36 | 76.43 | 76.35 | 74.91 |       |       |
| QUOTE TERREND                 | 75.35  | 75.34  | 75.15  | 75.10  |        |        |       | 75.18 | 75.22 |       |      | 75.05 |       |       |       | 74.63 | 74.86 |
| DISTANZE PARZIALI STRATO SUP. |        |        |        |        | 2.50   | 1.49   |       |       | 8.75  |       | 8.75 | 0.01  | 2.17  |       |       |       |       |
| DISTANZE PROGETTO STRATO SUP. |        |        |        |        | -12.75 | -10.25 | -8.76 | -8.75 |       | -0.00 |      | 8.75  | 10.25 | 12.42 |       |       |       |
| DISTANZE TERREND              | -30.00 | -28.04 | -21.03 | -15.58 |        |        |       | -7.54 | -4.40 |       | 4.86 |       |       |       |       | 26.87 | 27.07 |

| AREE                    |
|-------------------------|
| PAVIMENTAZIONE: 11.7 MQ |
| SCAVO: 0.0 MQ           |
| RILEVATO: -21.0 MQ      |

SEZIONE N° 296  
PROGRESSIVA 9+650.00

Q. ASSE RIF. = 76.63  
SCALA = 1:200:200  
Q. R. = 70.00

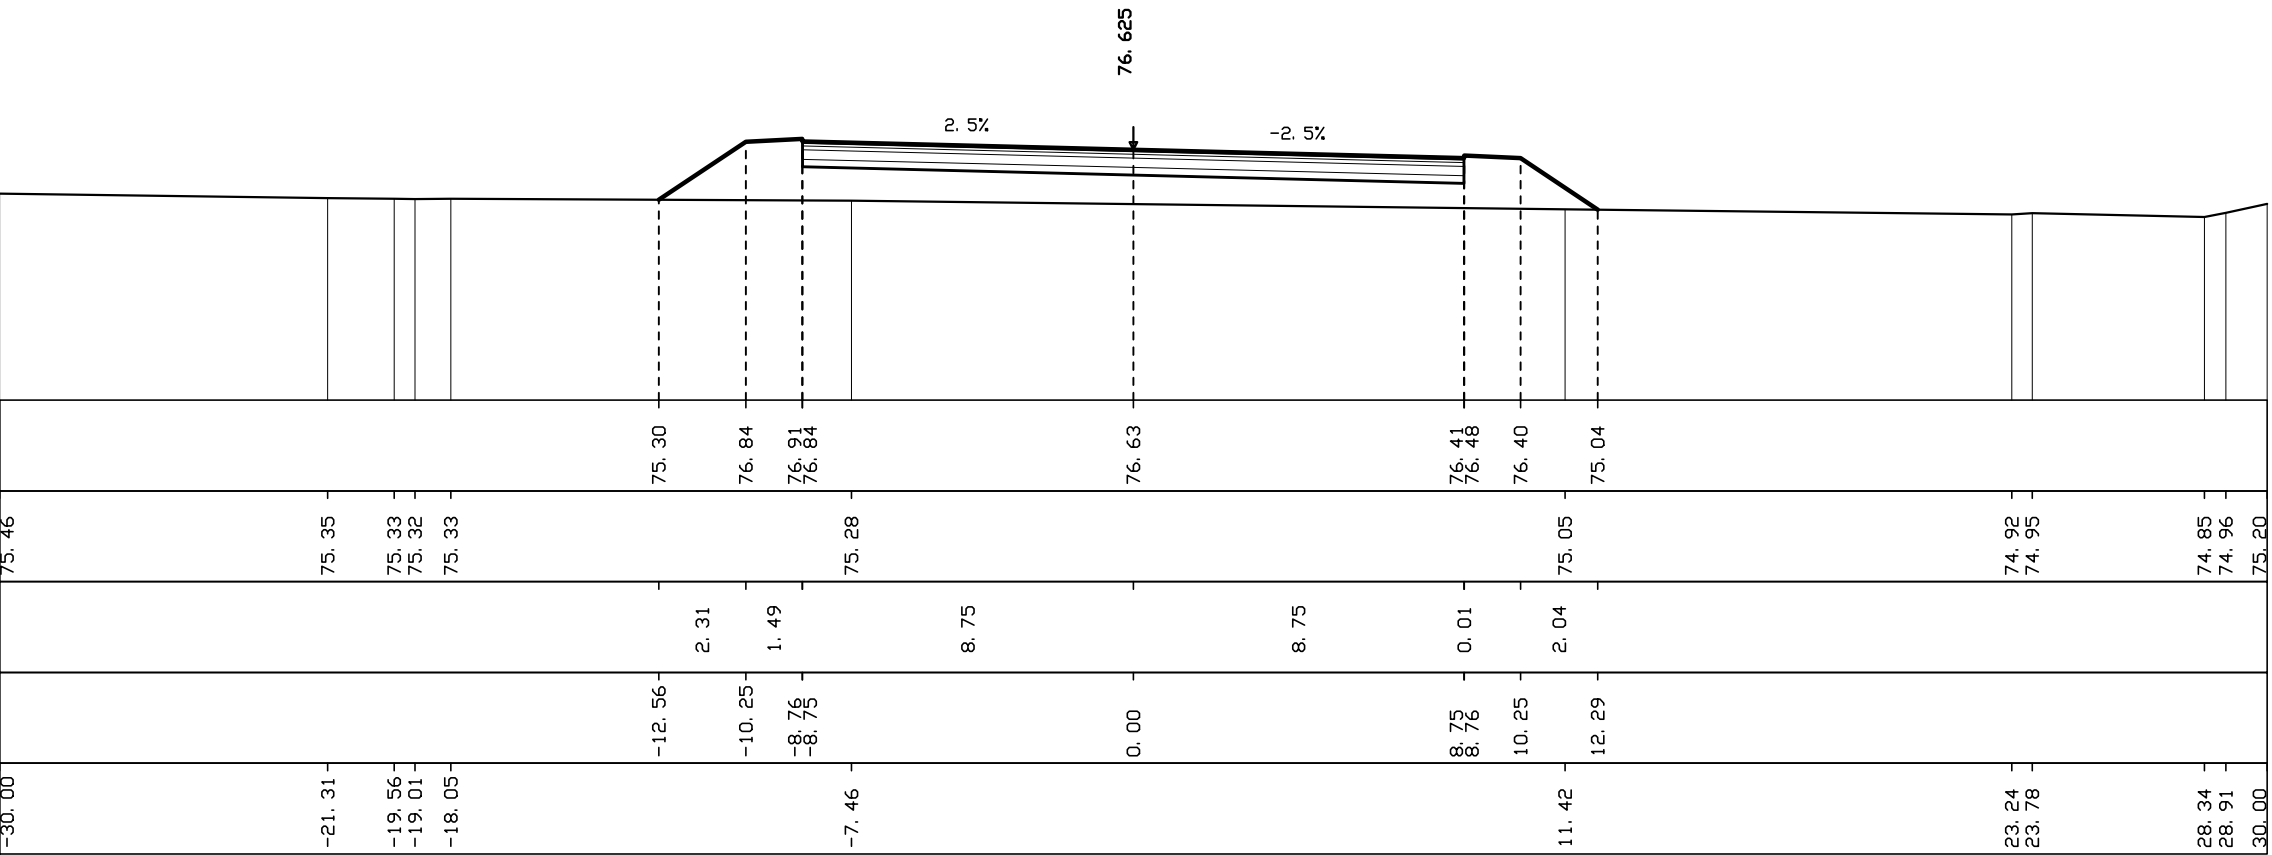


| |
|---|
| QUOTE PROGETTO STRATO SUP. |  |  |  |  |  | 75.30 | |
|---|

|                        |
|------------------------|
| AREE                   |
| PAVIMENTAZIONE: 7.0 MQ |
| SCAVO: 0.0 MQ          |
| RILEVATO: -15.5 MQ     |

SEZIONE N° 297  
PROGRESSIVA 9+670.00

Q. ASSE RIF. = 76.65  
SCALA = 1:200:200  
Q. R. = 75.00

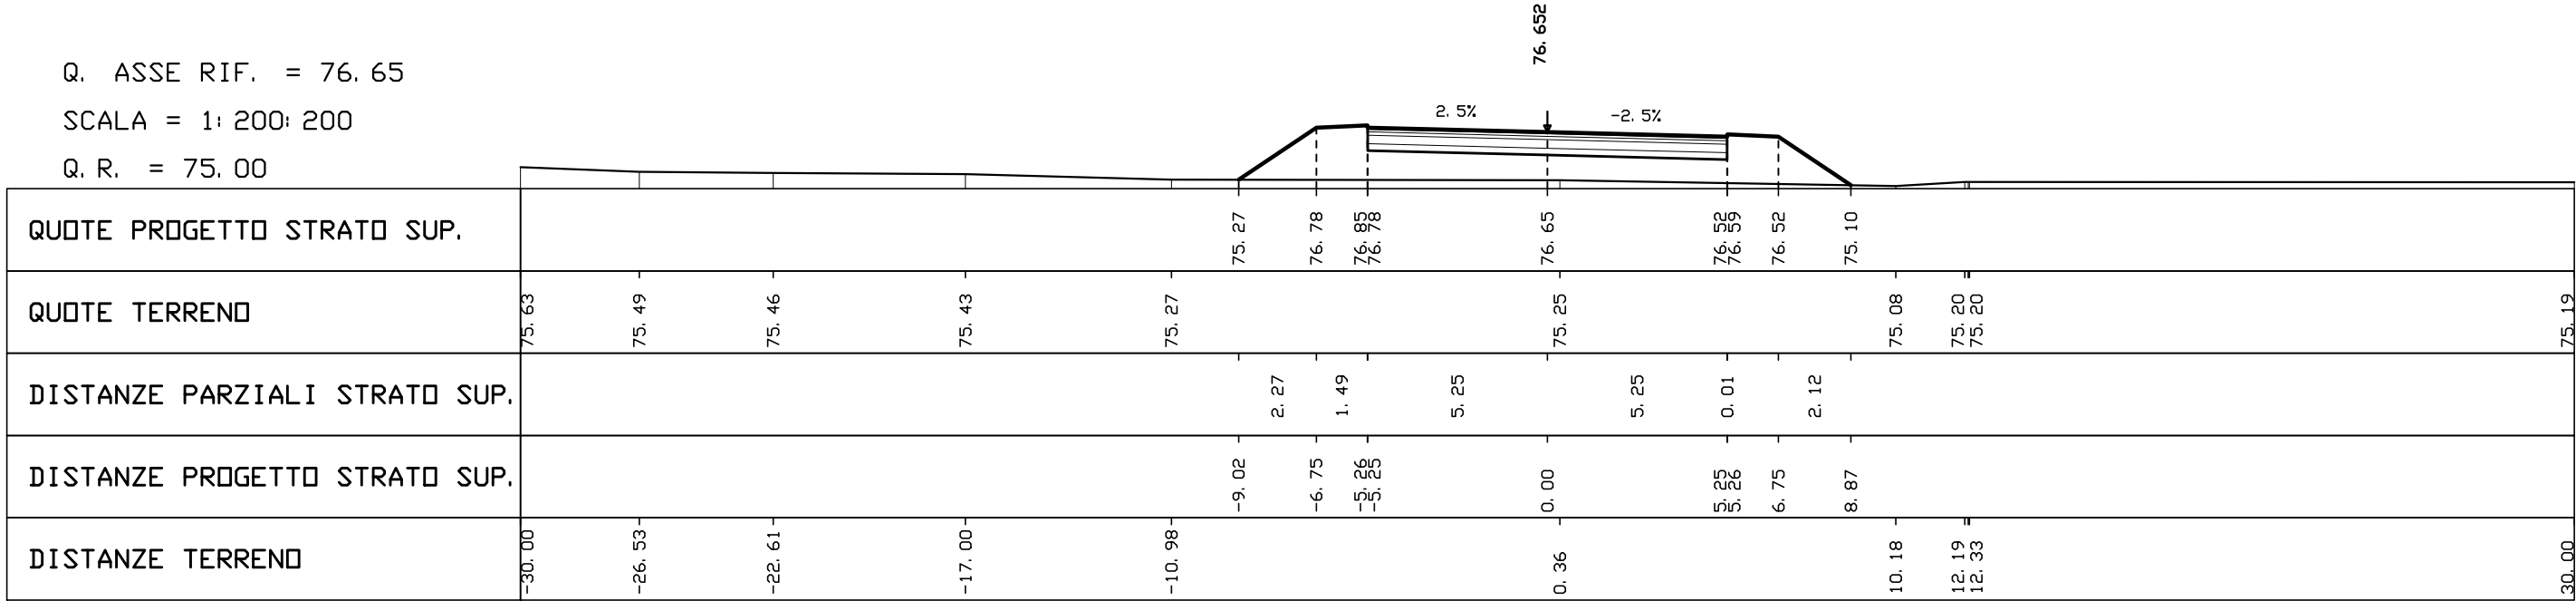




| AREE            |       |    |
|-----------------|-------|----|
| PAVIMENTAZIONE: | 7.0   | MQ |
| SCAVO:          | 0.0   | MQ |
| RILEVATO:       | -12.9 | MQ |

SEZIONE N° 298  
PROGRESSIVA 9+700.00

Q. ASSE RIF. = 76.69  
SCALA = 1:200:200  
Q. R. = 75.00

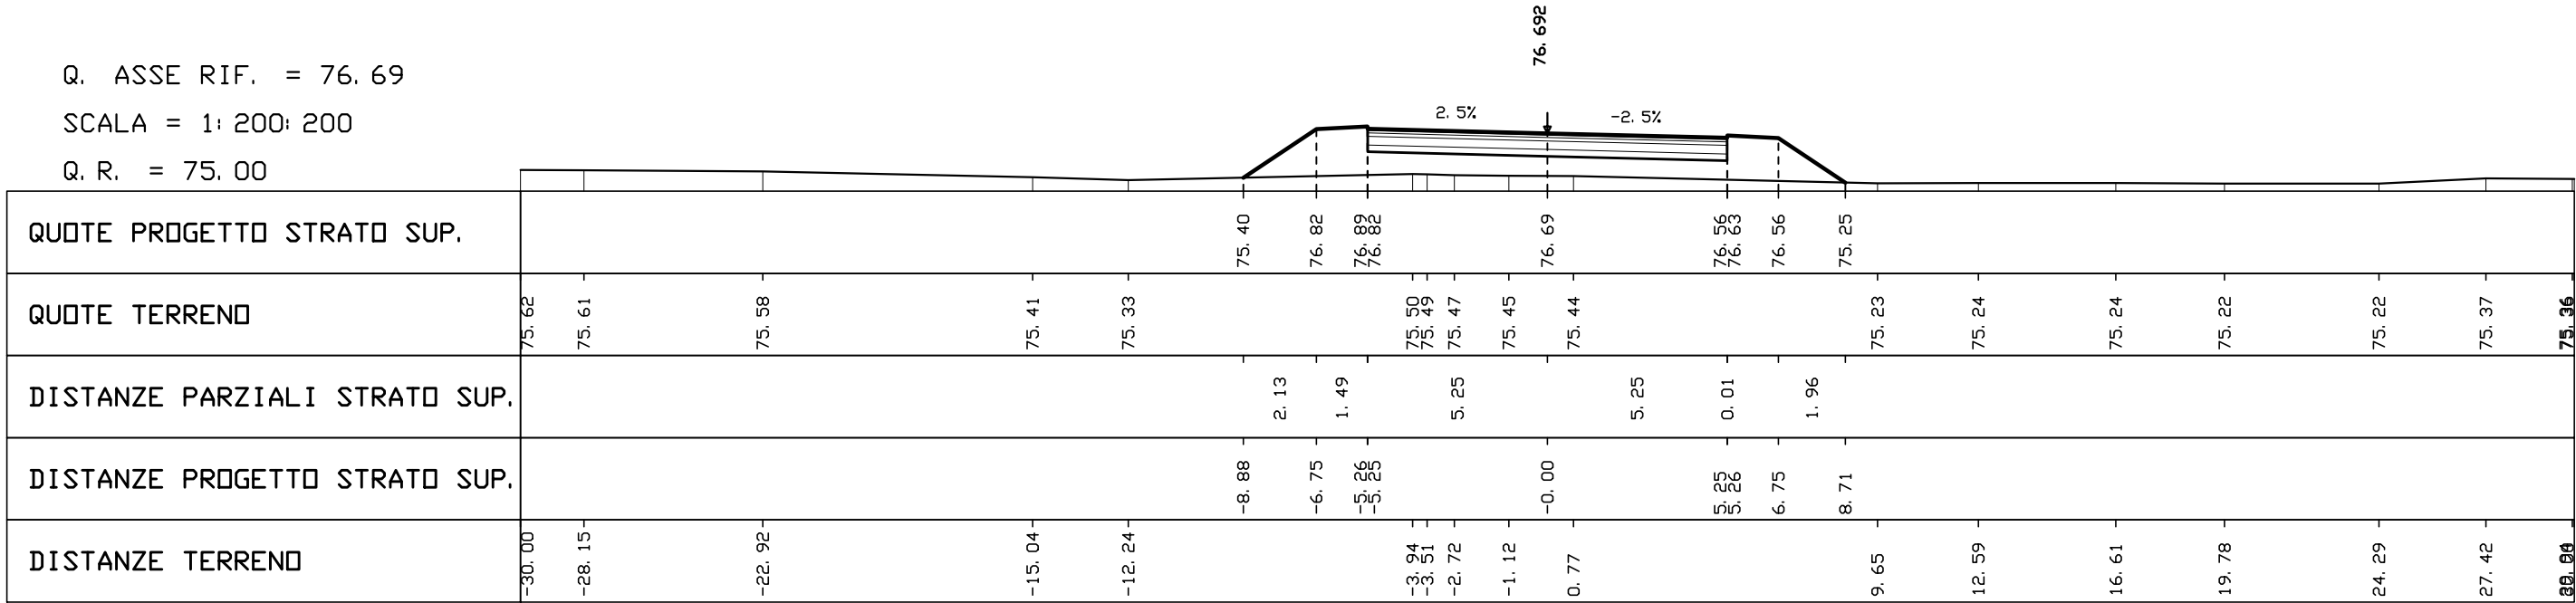




| AREE            |       |    |
|-----------------|-------|----|
| PAVIMENTAZIONE: | 7.0   | MQ |
| SCAVO:          | 0.0   | MQ |
| RILEVATO:       | -12.4 | MQ |

SEZIONE N° 300  
PROGRESSIVA 9+800.00


Q. ASSE RIF. = 76.83  
SCALA = 1:200:200  
Q. R. = 75.00

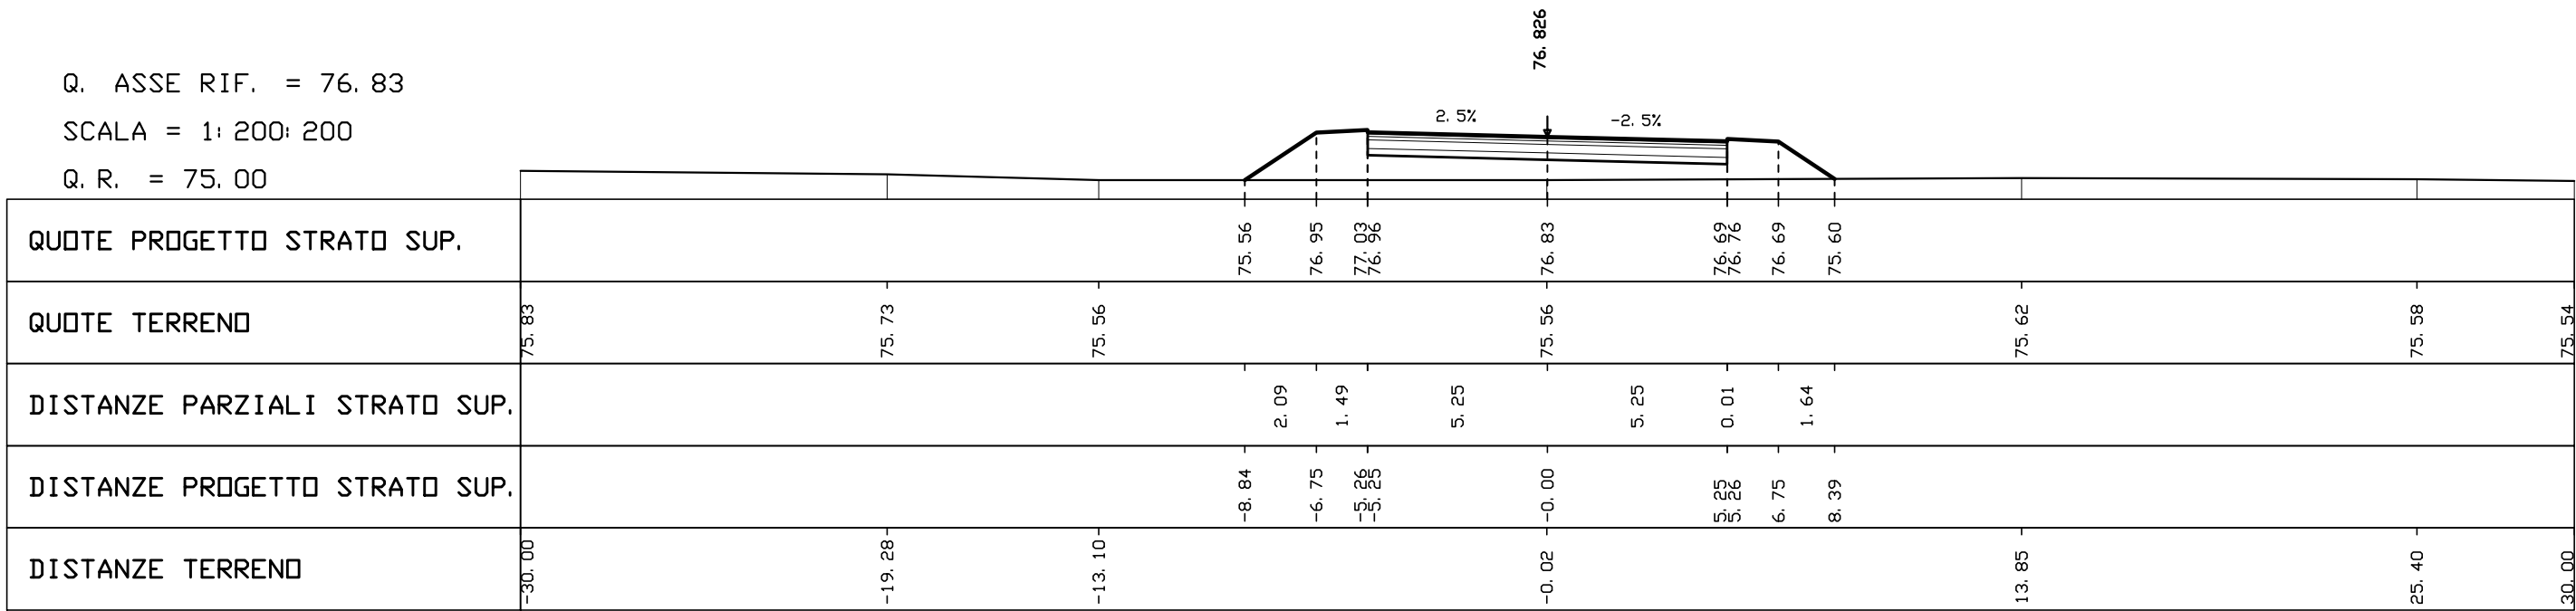

| AREE            |      |    |
|-----------------|------|----|
| PAVIMENTAZIONE: | 7.0  | MQ |
| SCAVO:          | 0.0  | MQ |
| RILEVATO:       | -9.5 | MQ |

SEZIONE N° 301  
PROGRESSIVA 9+850.00

Q. ASSE RIF. = 76.89  
SCALA = 1:200:200  
Q. R. = 75.00

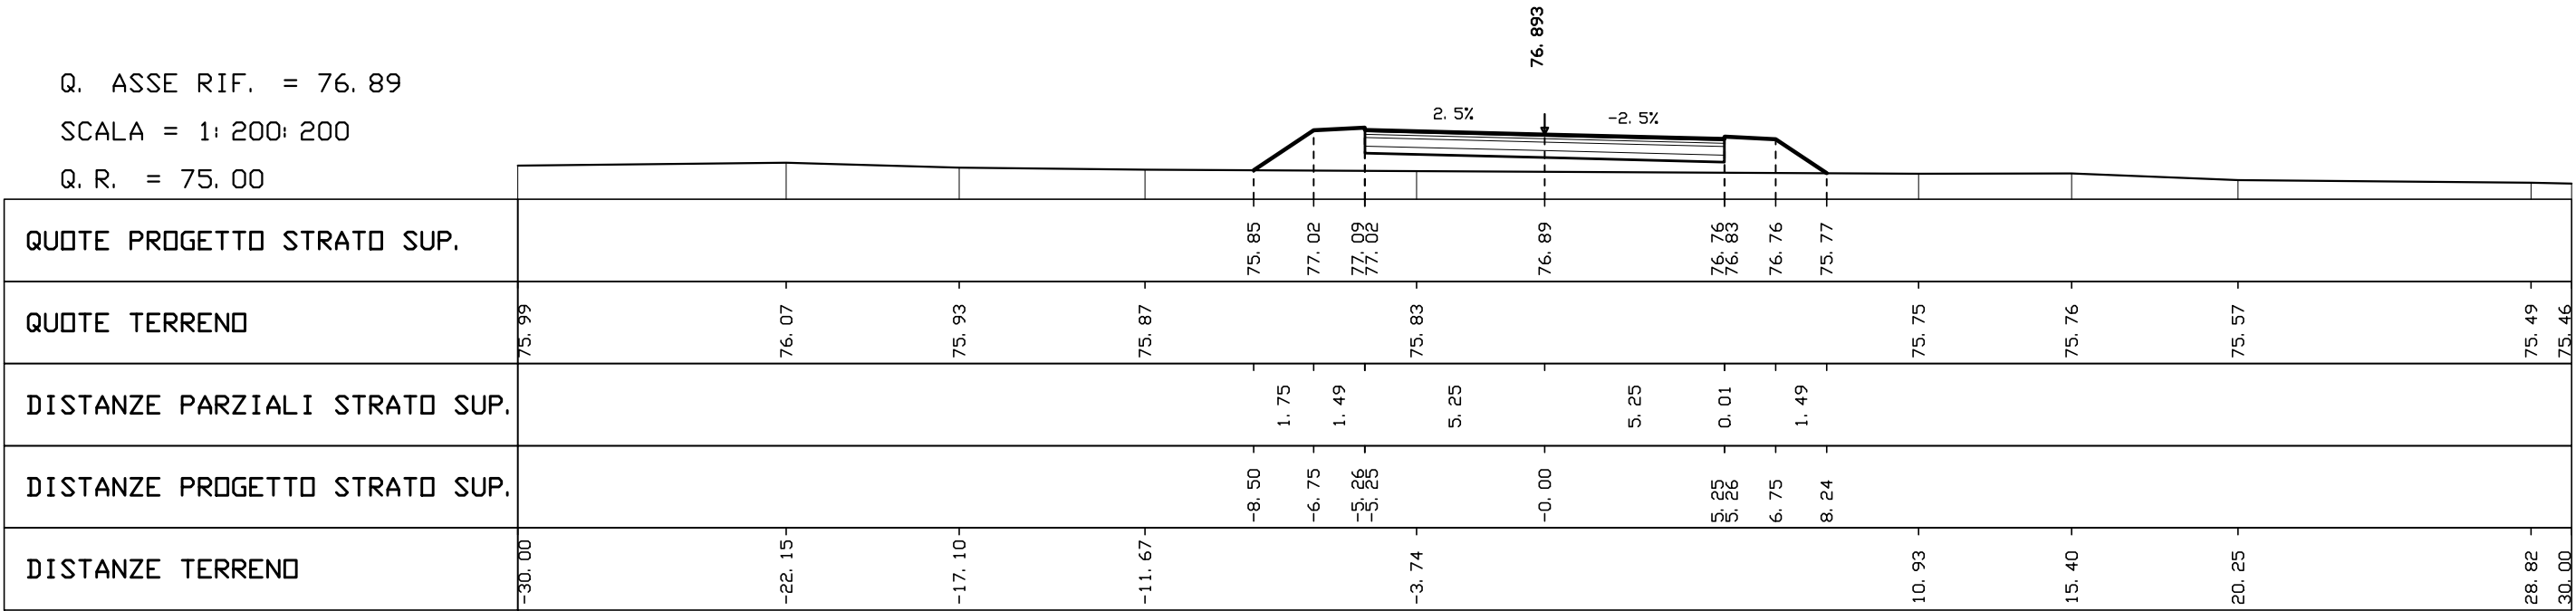


|                        |
|------------------------|
| AREE                   |
| PAVIMENTAZIONE: 7.0 MQ |
| SCAVO: 0.0 MQ          |
| RILEVATO: -6.6 MQ      |

SEZIONE N° 302  
PROGRESSIVA 9+900, 00

Q. ASSE RIF. = 76.96

SCALA = 1: 200: 200


Q. R. = 75.00

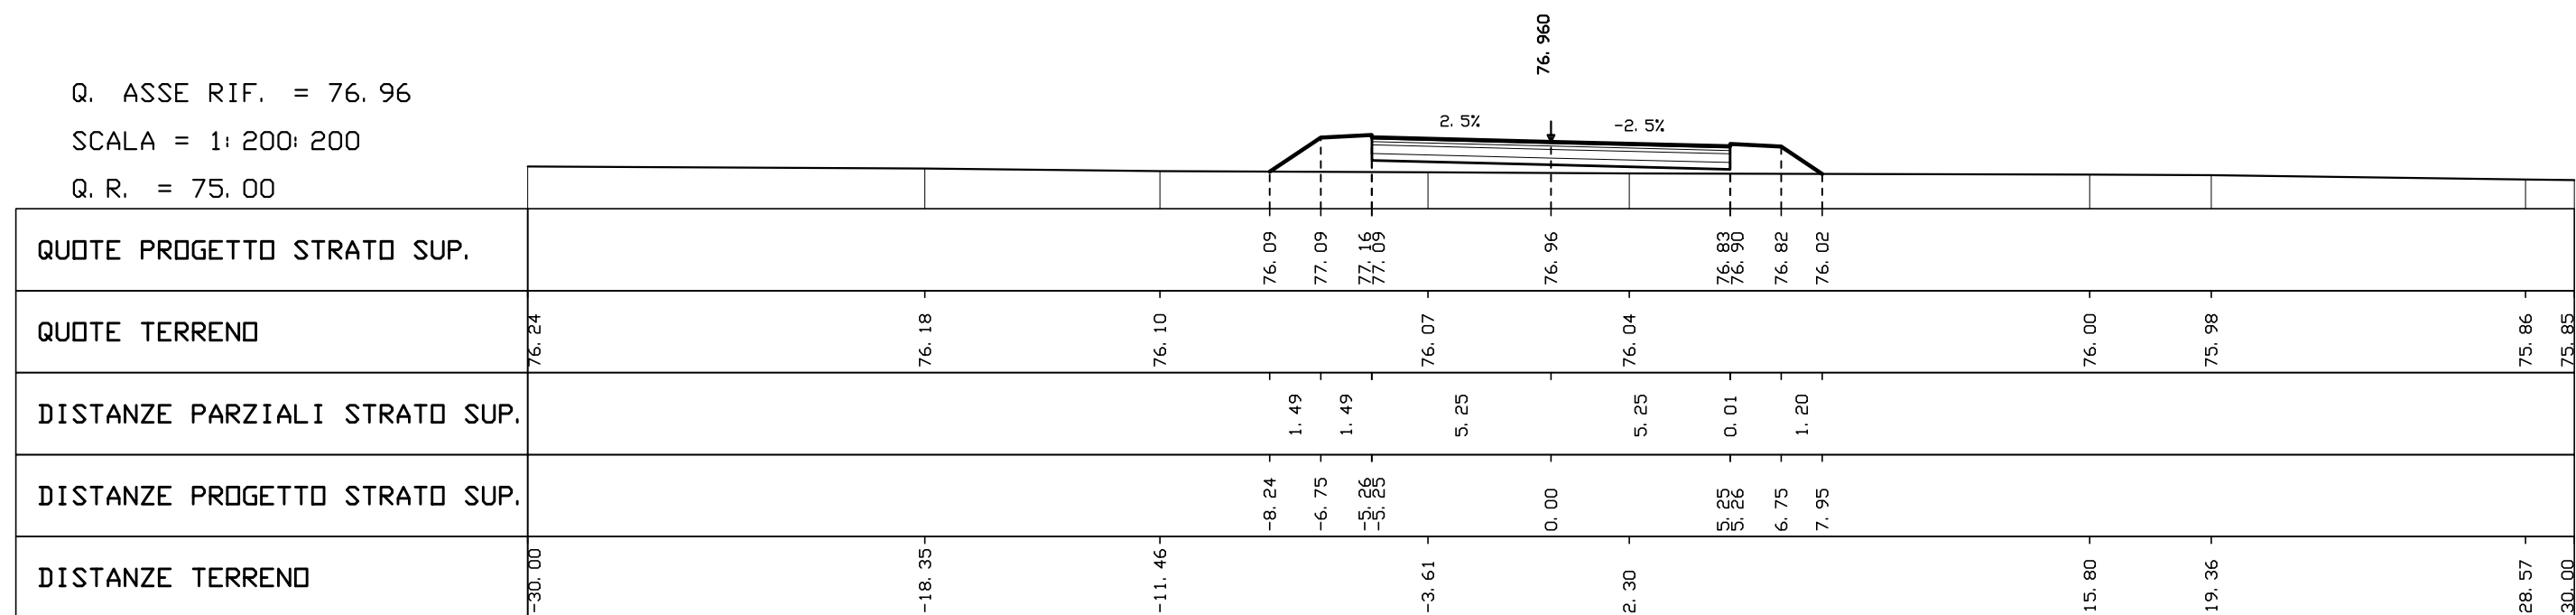

|                        |
|------------------------|
| AREE                   |
| PAVIMENTAZIONE: 7.0 MQ |
| SCAVO: 0.0 MQ          |
| RILEVATO: -6.5 MQ      |

SEZIONE N° 303  
PROGRESSIVA 9+950.00


Q. ASSE RIF. = 77.03  
SCALA = 1:200:200  
Q. R. = 75.00

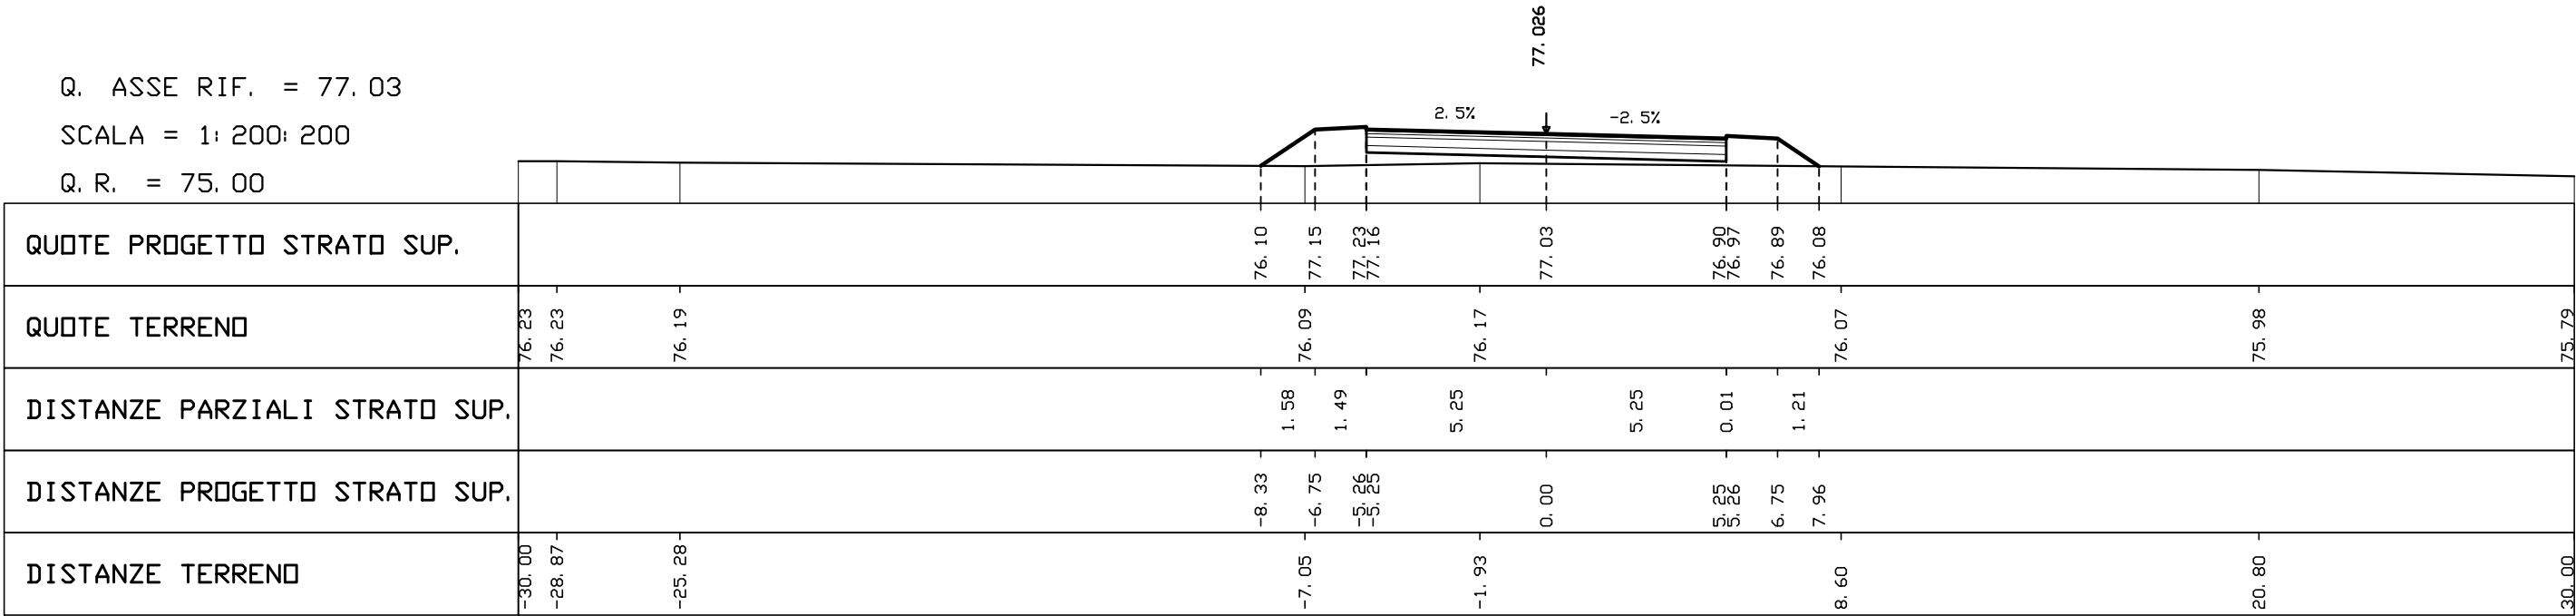

| AREE            |      |    |
|-----------------|------|----|
| PAVIMENTAZIONE: | 7.0  | MQ |
| SCAVO:          | 0.0  | MQ |
| RILEVATO:       | -9.8 | MQ |

SEZIONE N° 304  
PROGRESSIVA 10+000.00


Q. ASSE RIF. = 77.09  
SCALA = 1:200:200  
Q. R. = 75.00

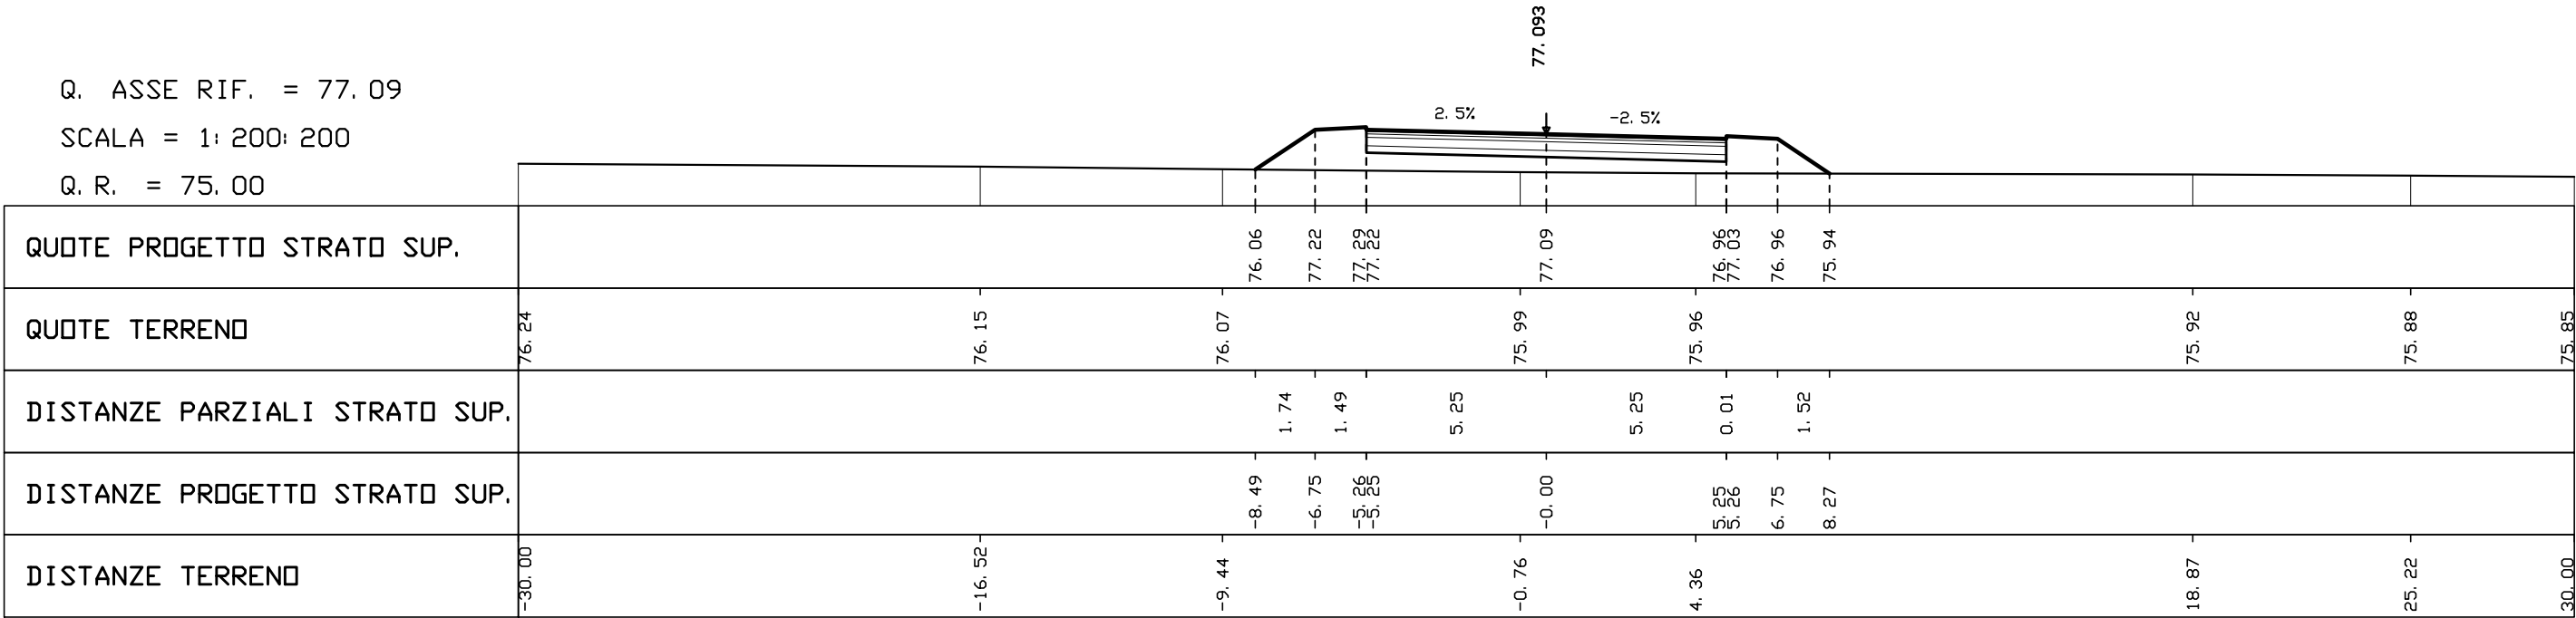

| AREE            |      |    |
|-----------------|------|----|
| PAVIMENTAZIONE: | 7.0  | MQ |
| SCAVO:          | 0.0  | MQ |
| RILEVATO:       | -9.2 | MQ |

SEZIONE N° 305  
PROGRESSIVA 10+050.00

Q. ASSE RIF. = 77.16  
SCALA = 1:200:200  
Q. R. = 75.00

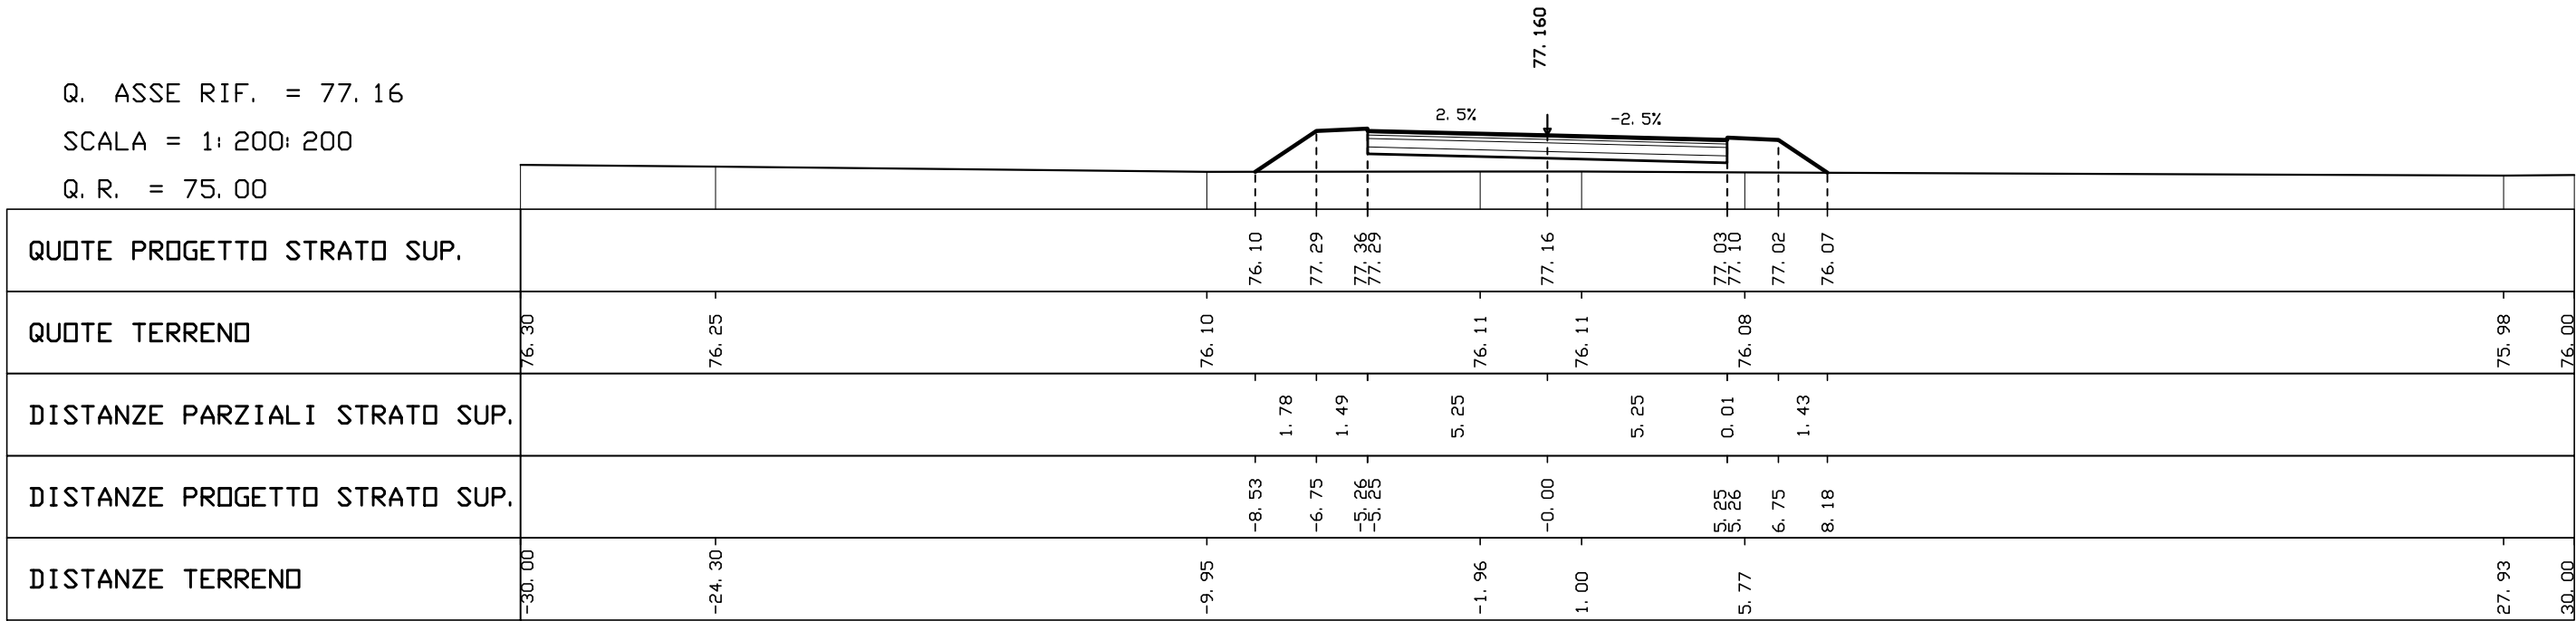


|                        |
|------------------------|
| AREE                   |
| PAVIMENTAZIONE: 7.0 MQ |
| SCAVO: 0.0 MQ          |
| RILEVATO: -6.0 MQ      |

SEZIONE N° 306  
PROGRESSIVA 10+100.00

Q. ASSE RIF. = 77.23

SCALA = 1: 200: 200


Q. R. = 75.00

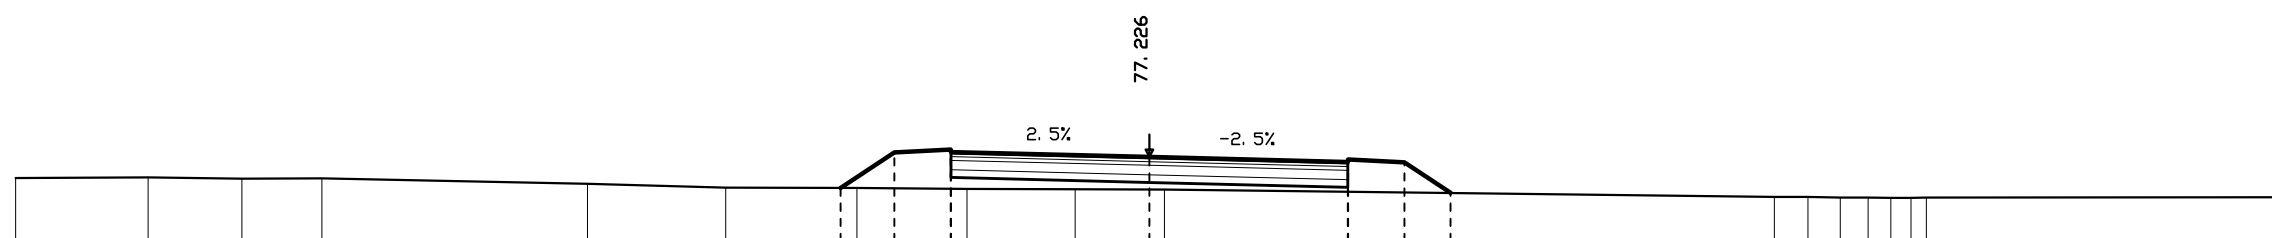[illegible]

| AREE            |      |    |
|-----------------|------|----|
| PAVIMENTAZIONE: | 7.0  | MQ |
| SCAVO:          | 0.0  | MQ |
| RILEVATO:       | -1.8 | MQ |

SEZIONE N° 307  
PROGRESSIVA 10+155.12

Q. ASSE RIF. = 77.26  
SCALA = 1:200:200  
Q. R. = 75.00

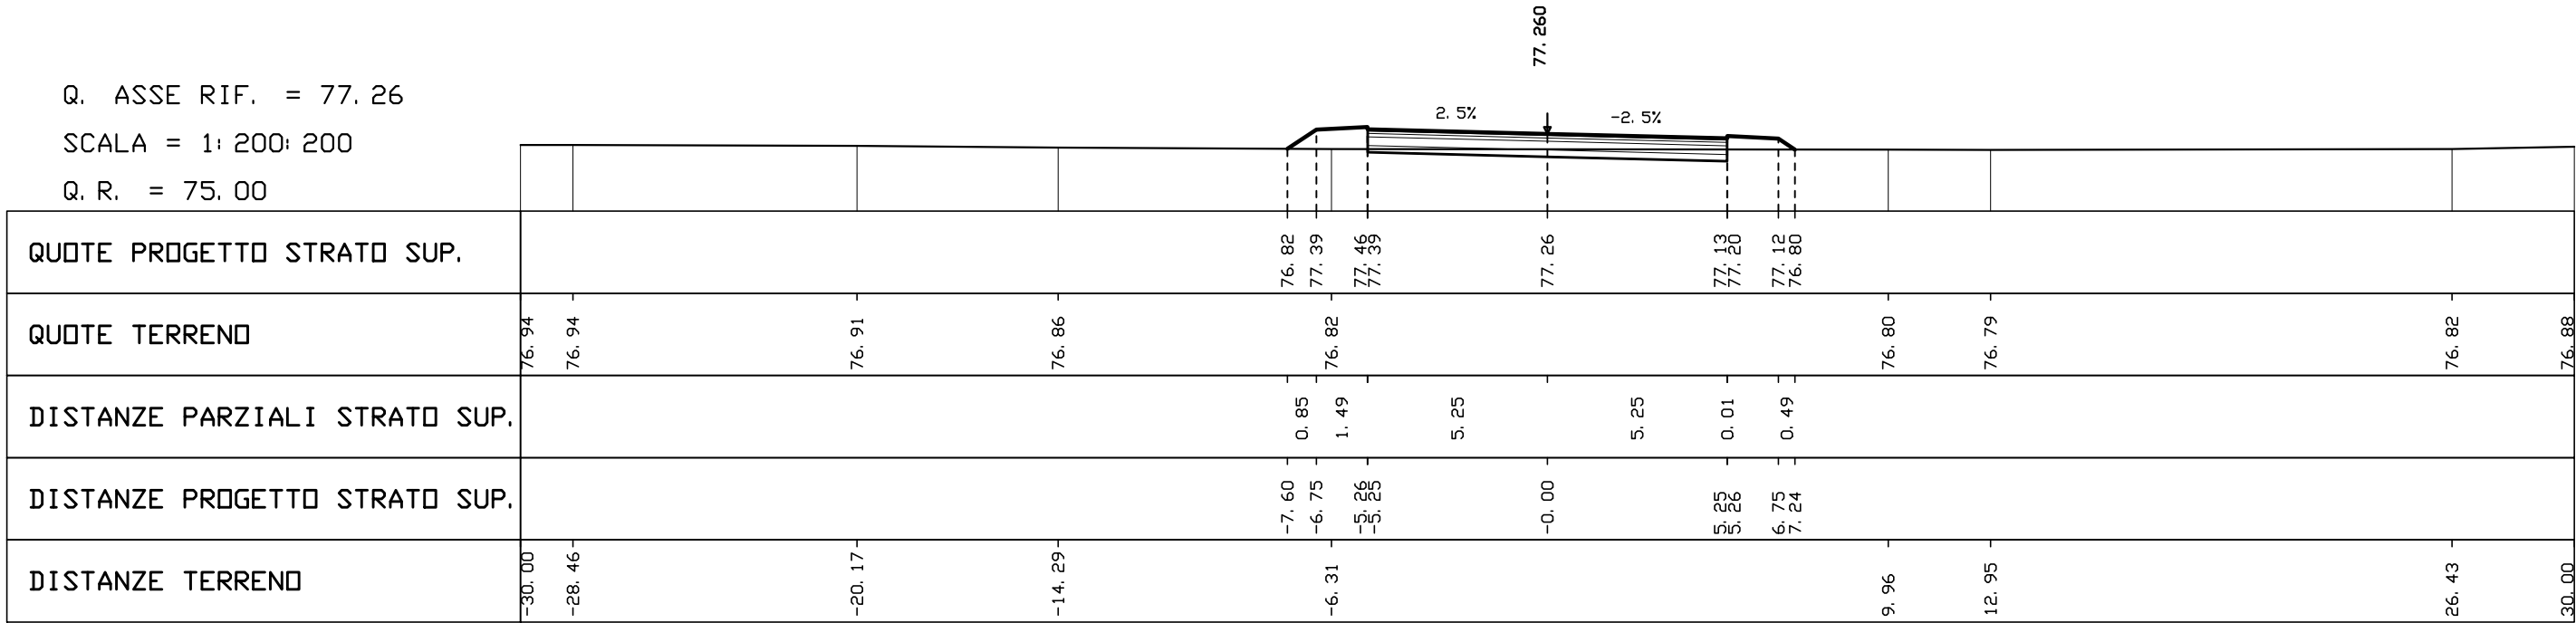


| AREE            |      |    |
|-----------------|------|----|
| PAVIMENTAZIONE: | 7.0  | MQ |
| SCAVO:          | 0.0  | MQ |
| RILEVATO:       | -1.6 | MQ |

SEZIONE N° 308  
PROGRESSIVA 10+200.00

Q. ASSE RIF. = 77.25  
SCALA = 1:200:200  
Q. R. = 75.00

|                               |        |        |        |       |       |       |       |       |       |       |       |  |       |       |
|-------------------------------|--------|--------|--------|-------|-------|-------|-------|-------|-------|-------|-------|--|-------|-------|
| QUOTE PROGETTO STRATO SUP.    |        |        |        | 76.84 | 77.38 | 77.45 | 77.38 | 77.25 | 77.13 | 77.11 | 76.83 |  |       |       |
| QUOTE TERRENO                 | 76.95  | 76.85  | 76.84  |       |       |       |       | 76.83 |       |       | 76.83 |  | 76.84 | 76.85 |
| DISTANZE PARZIALI STRATO SUP. |        |        |        | 0.81  | 1.49  |       | 5.25  |       | 5.25  | 0.01  | 0.43  |  |       |       |
| DISTANZE PROGETTO STRATO SUP. |        |        |        | -7.56 | -6.75 | -5.26 | -5.25 | -0.00 |       | 5.25  | 6.75  |  |       |       |
| DISTANZE TERRENO              | -30.00 | -18.01 | -11.11 |       |       |       | -1.92 |       |       |       | 9.57  |  | 24.68 | 30.00 |

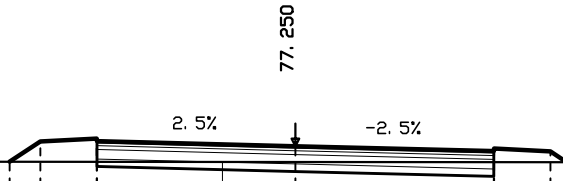



| AREE            |        |    |
|-----------------|--------|----|
| PAVIMENTAZIONE: | 7.0    | MQ |
| SCAVO:          | 0.0    | MQ |
| RILEVATO:       | -120.0 | MQ |

SEZIONE N° 310

PROGRESSIVA 10+300.00

Q. ASSE RIF. = 77.22

SCALA = 1: 200: 200

Q. R. = 70.00

|                               |        
|-------------------------------|--------|--------|--------|--------|------|--|-------|-------|-------|-------|-------|-------|------|-------|-------|-------|-------|-------|-------|
| Q. R. = 70.00                 |        |        |        |        |      |  |       |       |       |       |       |       |      |       |       |       |       |       |       |
| QUOTE PROGETTO STRATO SUP.    |        |        |        | 71.37  |      |  | 77.35 | 77.42 | 77.35 |       | 77.22 |       |      | 77.09 | 77.16 | 77.09 |       | 71.58 |       |
| QUOTE TERRENO                 | 71.44  | 71.29  | 71.29  |        |      |  |       | 71.47 |       | 71.32 |       | 71.46 |      | 71.59 |       |       |       | 71.58 | 71.56 |
| DISTANZE PARZIALI STRATO SUP. |        |        |        |        | 8.97 |  | 1.49  |       | 5.25  |       | 5.25  |       | 0.01 |       | 8.26  |       |       |       |       |
| DISTANZE PROGETTO STRATO SUP. |        |        |        | -15.72 |      |  | -6.75 | -5.26 | -5.25 |       | -0.00 |       | 5.25 | 5.26  | 6.75  |       | 15.01 |       |       |
| DISTANZE TERRENO              | -30.00 | -23.88 | -23.68 |        |      |  |       | -4.82 |       | -2.58 |       | 1.28  |      | 4.05  |       |       |       | 23.19 | 26.93 |
|                               |        |        |        |        |      |  |       |       |       |       |       |       |      |       |       |       |       |       | 30.00 |




|                        |
|------------------------|
| AREE                   |
| PAVIMENTAZIONE: 1.0 MQ |
| SCAVO: 0.0 MQ          |
| RILEVATO: 0.0 MQ       |

SEZIONE N° 311 A SS1. 2A  
PROGRESSIVA 10+318. 42

Q. ASSE RIF. = 77.22

SCALA = 1: 200: 200

Q. R. = 70.00

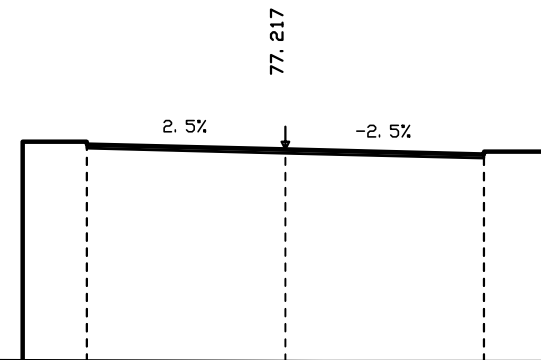


| SCHEMI 1° L. 100, L. 00       |         |  |         |  |         |                                      |       |         |  |        |        |                                  |  |                  |        |
|-------------------------------|---------|--|---------|--|---------|--------------------------------------|-------|---------|--|--------|--------|----------------------------------|--|------------------|--------|
| Q. R. = 70, 00                |         |  |         |  |         |                                      |       |         |  |        |        |                                  |  |                  |        |
| QUOTE PROGETTO STRATO SUP.    |         |  |         |  |         | 71. 64<br>77. 42                     |       |         |  | 77. 22 |        | 77. 09<br>77. 16                 |  | 77. 16<br>77. 62 |        |
| QUOTE TERRENO                 | 71. 56  |  | 71. 65  |  | 71. 63  |                                      |       | 71. 66  |  |        | 71. 62 |                                  |  | 71. 62           | 71. 59 |
| DISTANZE PARZIALI STRATO SUP. |         |  |         |  |         | 0. 00<br>1. 69<br>0. 01              | 5. 25 |         |  |        | 5. 25  | 0. 01<br>1. 69<br>0. 00          |  |                  |        |
| DISTANZE PROGETTO STRATO SUP. |         |  |         |  |         | -6. 95<br>-6. 95<br>-5. 26<br>-5. 25 |       |         |  | -0. 00 |        | 5. 25<br>5. 26<br>6. 95<br>6. 95 |  |                  |        |
| DISTANZE TERRENO              | -30. 00 |  | -21. 88 |  | -18. 99 |                                      |       | -13. 75 |  |        | 1. 01  |                                  |  | 10. 65           |        |

| AREE            |     |    |
|-----------------|-----|----|
| PAVIMENTAZIONE: | 1.0 | MQ |
| SCAVO:          | 0.0 | MQ |
| RILEVATO:       | 0.0 | MQ |

SEZIONE N° 311 B SP1.2A  
PROGRESSIVA 10+338.42


Q. ASSE RIF. = 77.21  
SCALA = 1:200:200  
Q. R. = 70.00

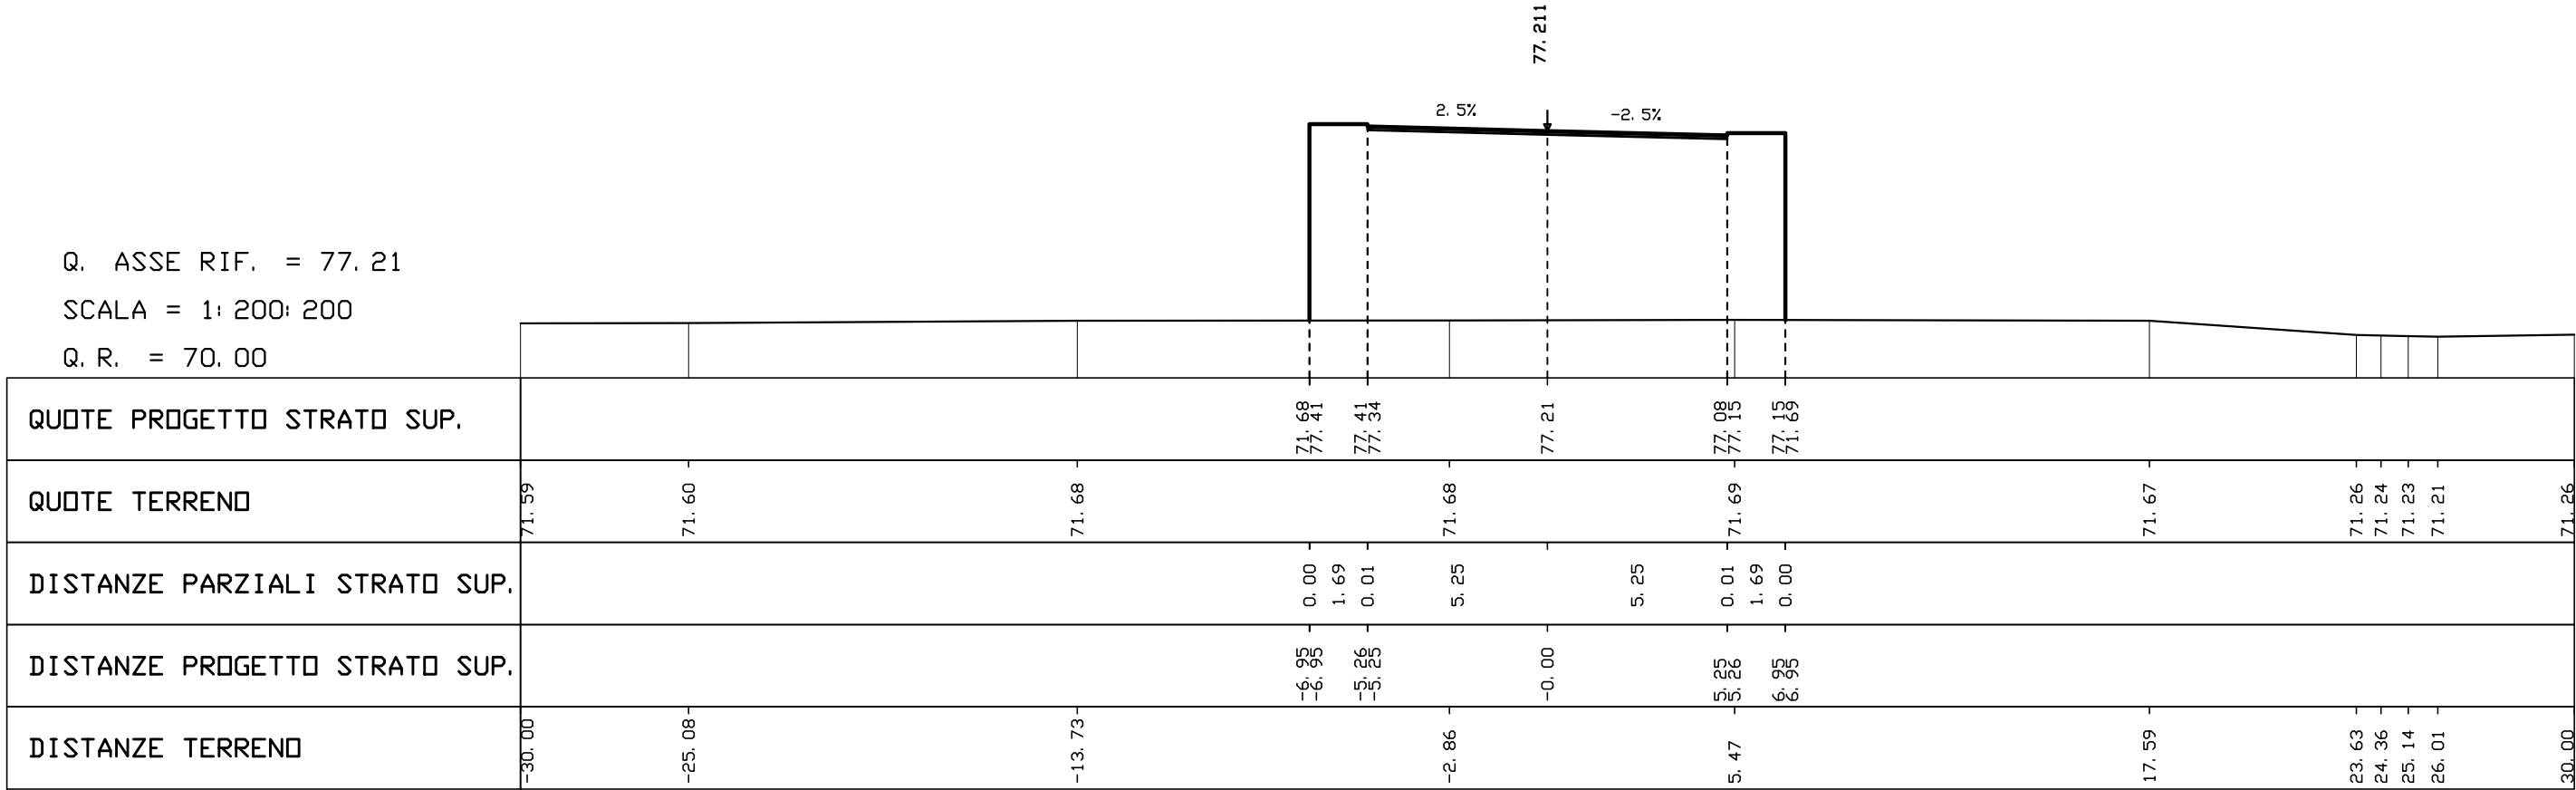

| AREE            |     |    |
|-----------------|-----|----|
| PAVIMENTAZIONE: | 1.0 | MQ |
| SCAVO:          | 0.0 | MQ |
| RILEVATO:       | 0.0 | MQ |

SEZIONE N° 312  
PROGRESSIVA 10+350.00

Q. ASSE RIF. = 77.21  
SCALA = 1:200:200  
Q. R. = 70.00

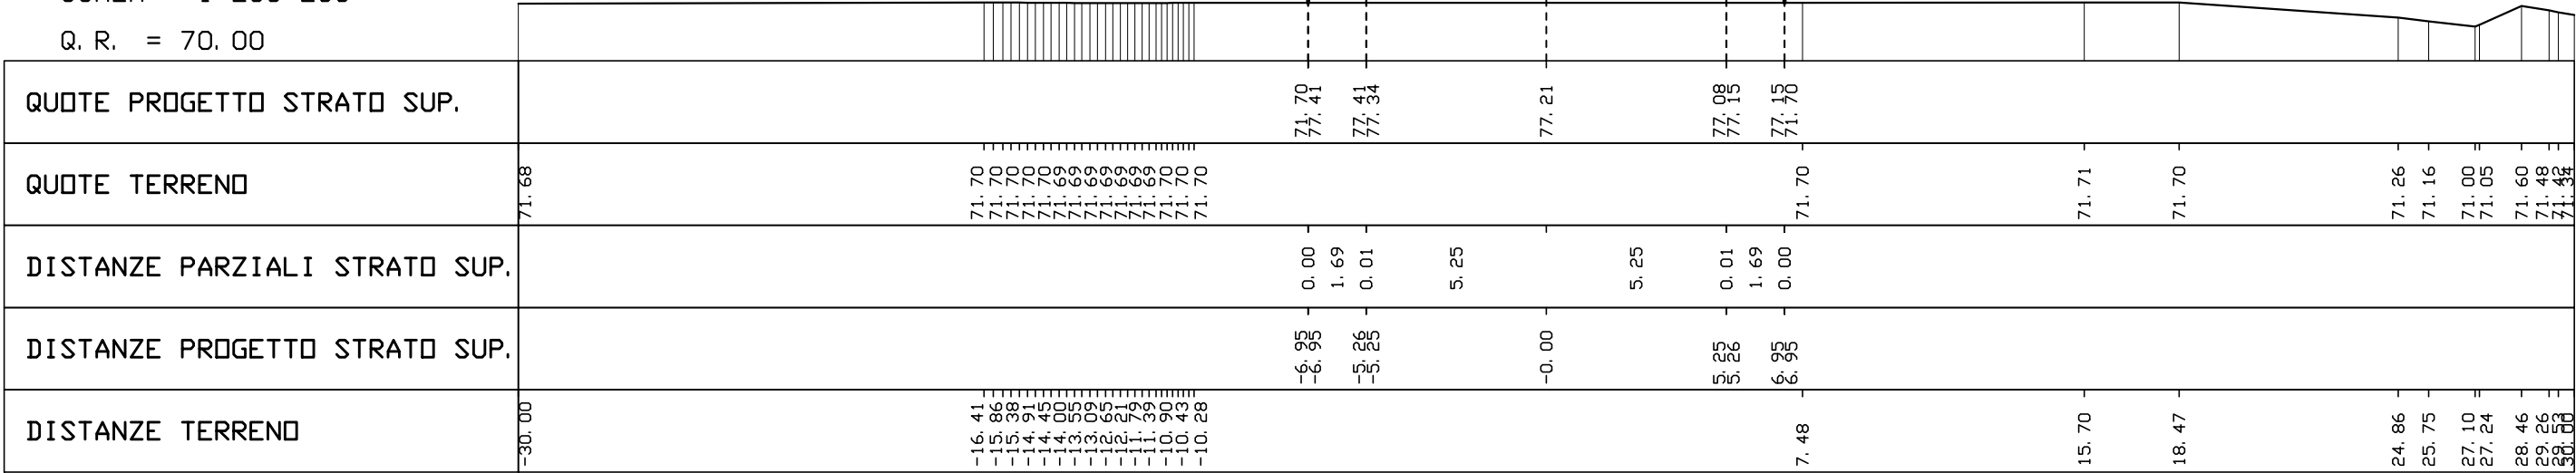






| AREE            |     |    |
|-----------------|-----|----|
| PAVIMENTAZIONE: | 1.0 | MQ |
| SCAVO:          | 0.0 | MQ |
| RILEVATO:       | 0.0 | MQ |

SEZIONE N° 312 C SP3.2A  
PROGRESSIVA 10+398.42

Q. ASSE RIF. = 77.19  
SCALA = 1:200:200  
Q. R. = 70.00

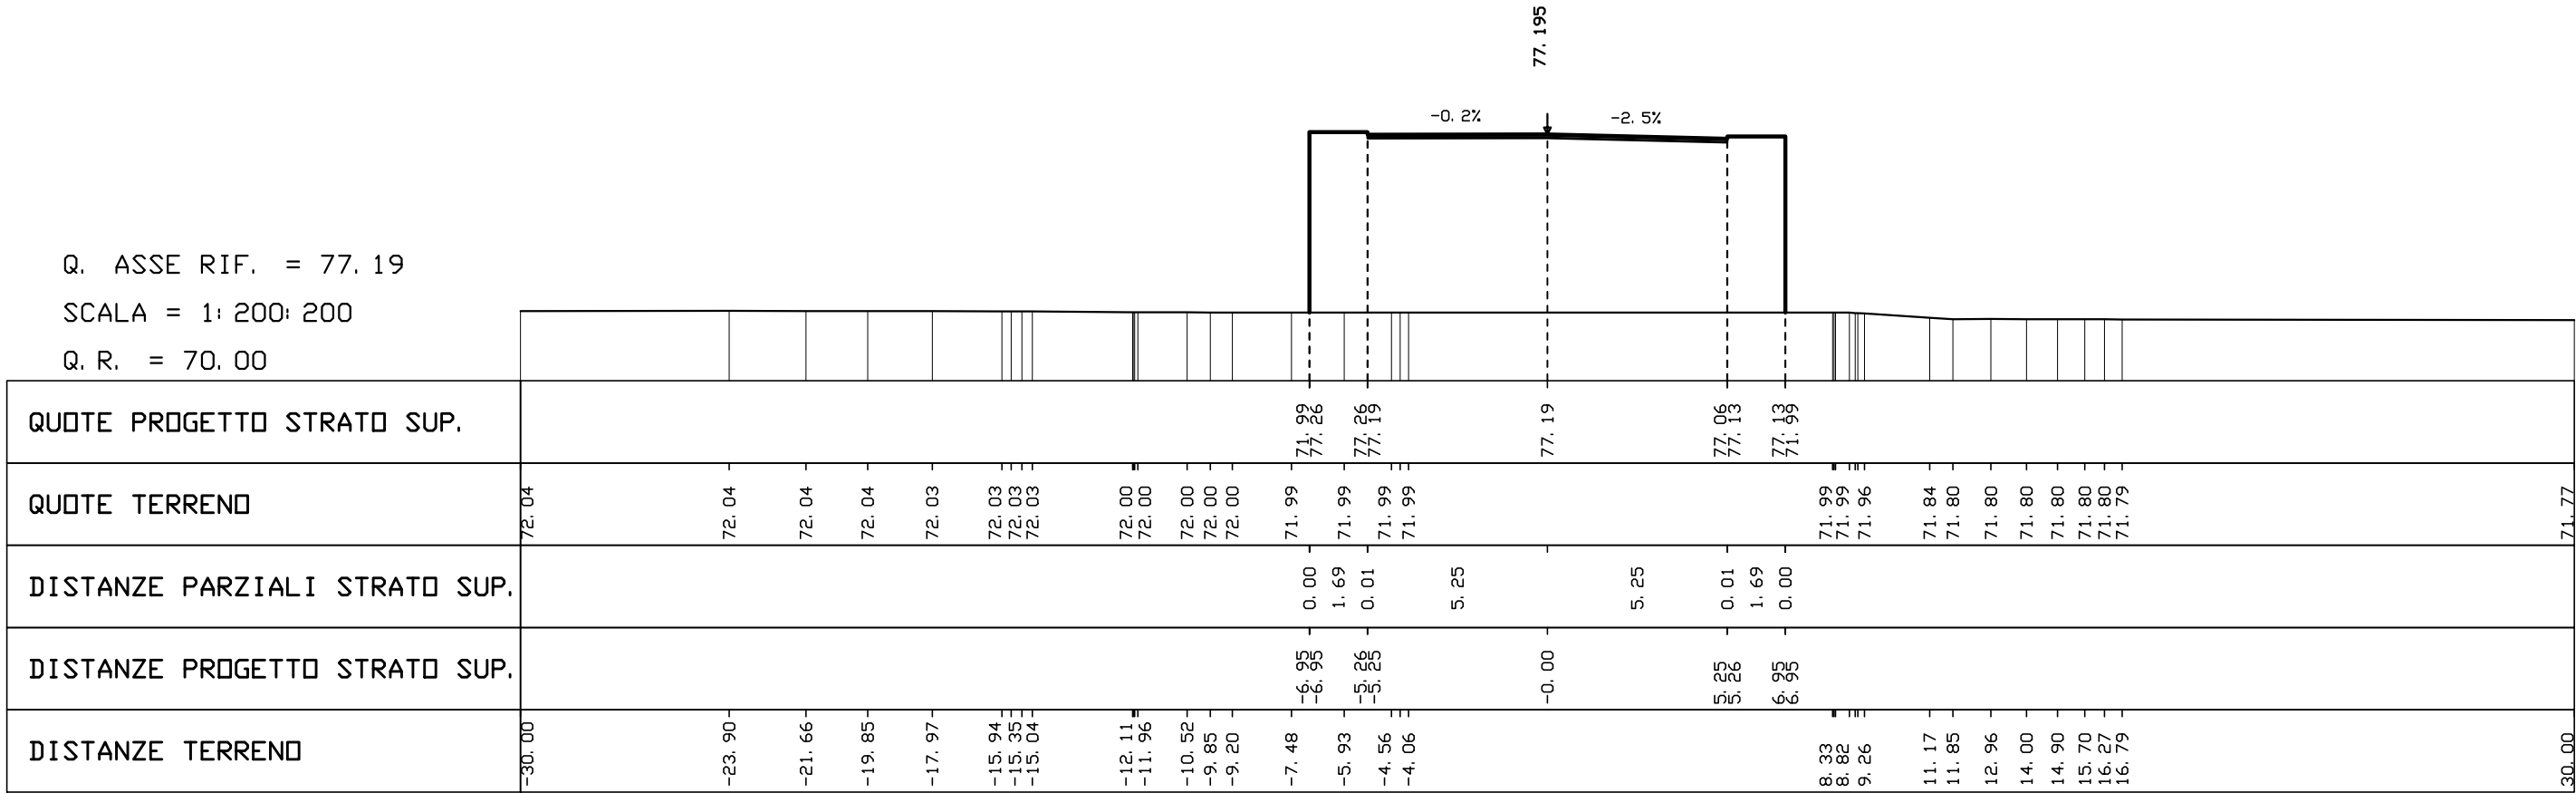






| AREE            |     |    |
|-----------------|-----|----|
| PAVIMENTAZIONE: | 1.0 | MQ |
| SCAVO:          | 0.0 | MQ |
| RILEVATO:       | 0.0 | MQ |

SEZIONE N° 314 A SP4.2A  
PROGRESSIVA 10+428.42


Q. ASSE RIF. = 77.19  
SCALA = 1:200:200  
Q. R. = 70.00

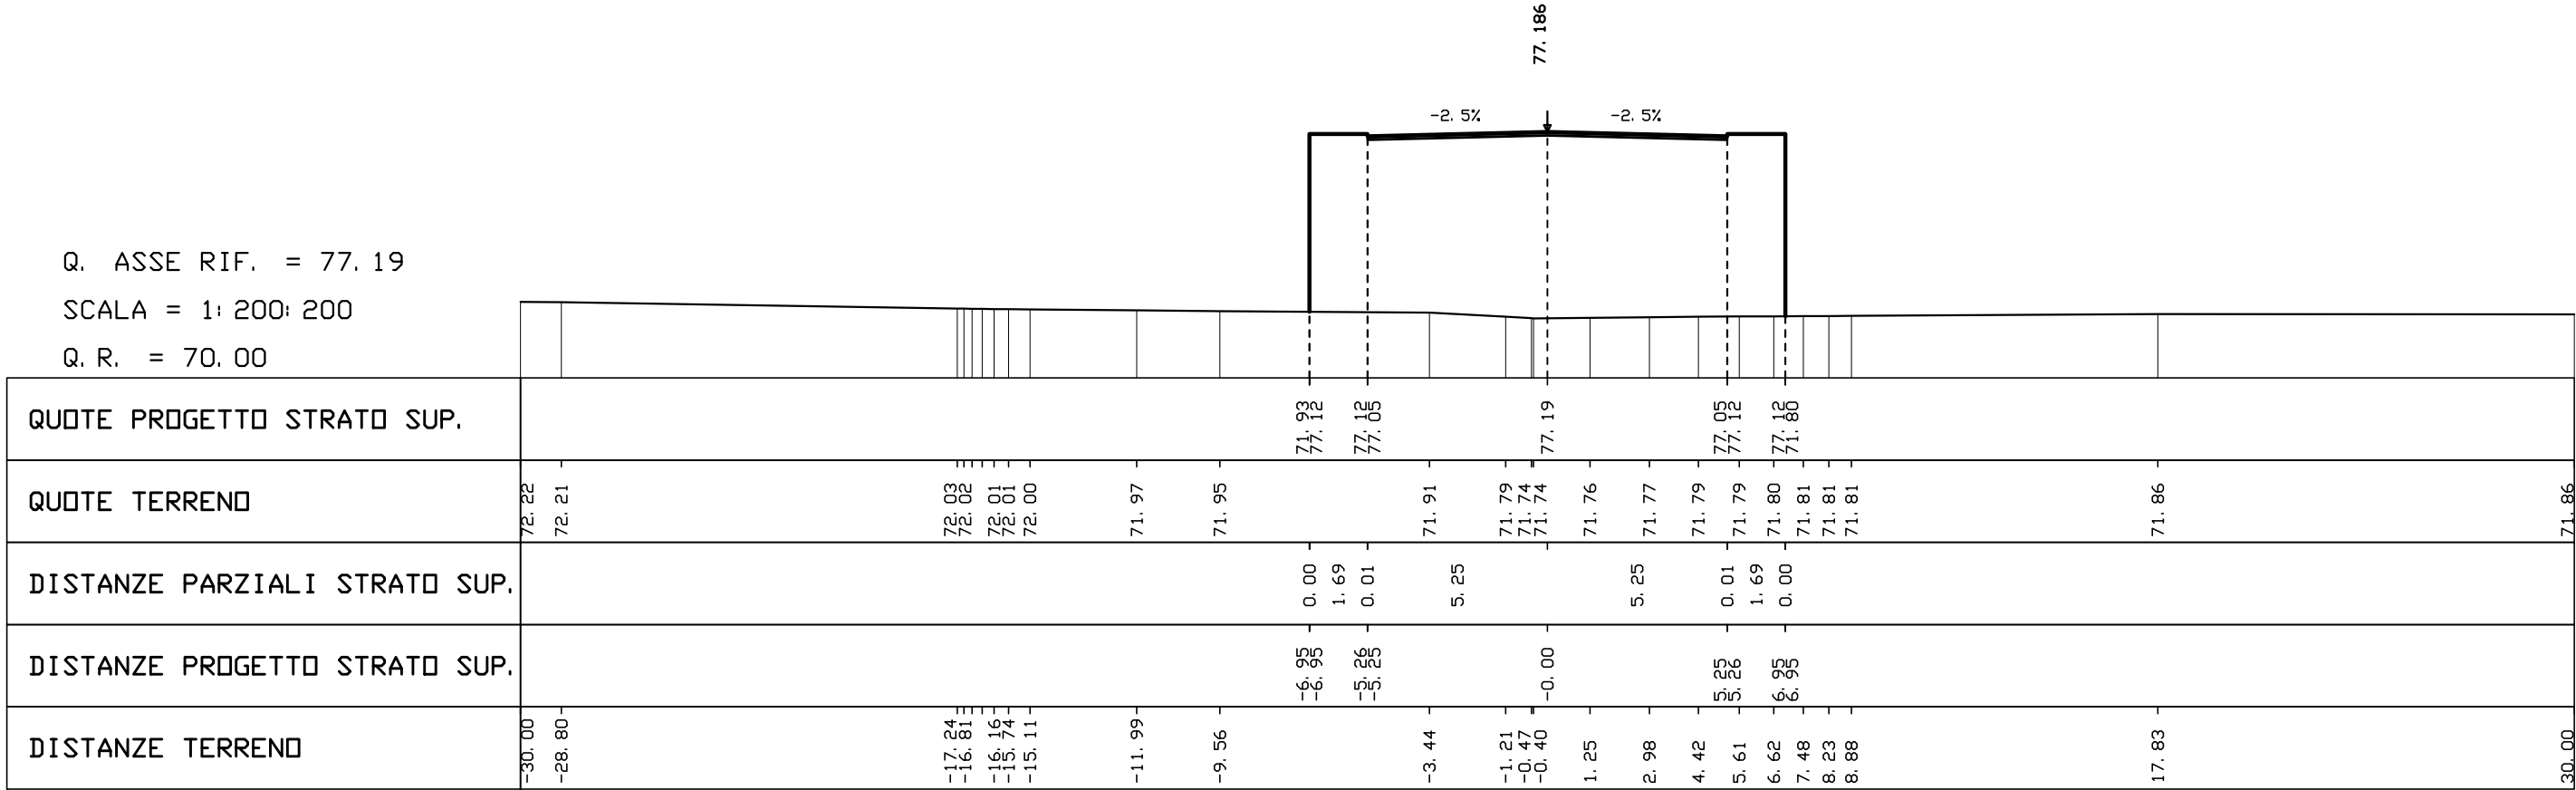

| AREE            |     |    |
|-----------------|-----|----|
| PAVIMENTAZIONE: | 1.1 | MQ |
| SCAVO:          | 0.0 | MQ |
| RILEVATO:       | 0.0 | MQ |

SEZIONE N° 315  
PROGRESSIVA 10+450.00

Q. ASSE RIF. = 77.18  
SCALA = 1:200:200  
Q. R. = 70.00

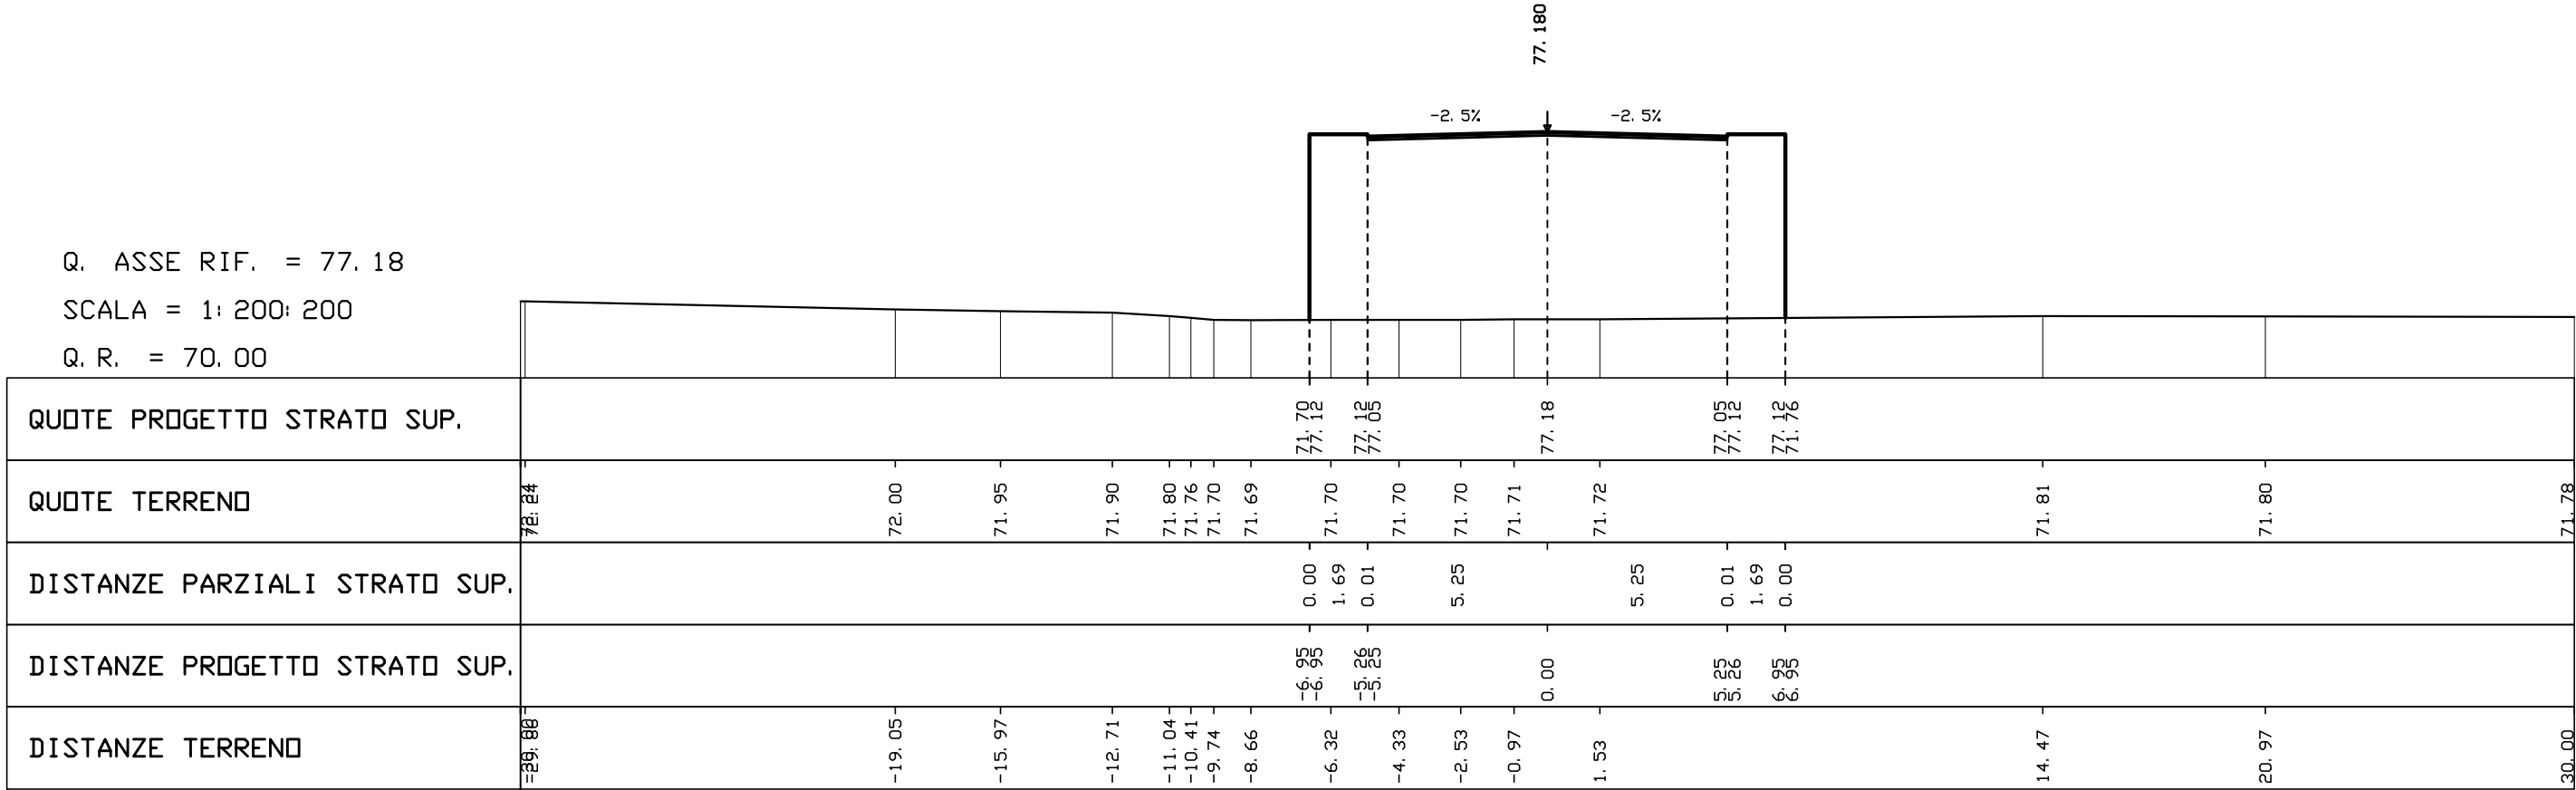












| AREE            |     |    |
|-----------------|-----|----|
| PAVIMENTAZIONE: | 1.0 | MQ |
| SCAVO:          | 0.0 | MQ |
| RILEVATO:       | 0.0 | MQ |

SEZIONE N° 317 A SP8.2A  
PROGRESSIVA 10+558.42


Q. ASSE RIF. = 77.15  
SCALA = 1:200:200  
Q. R. = 70.00

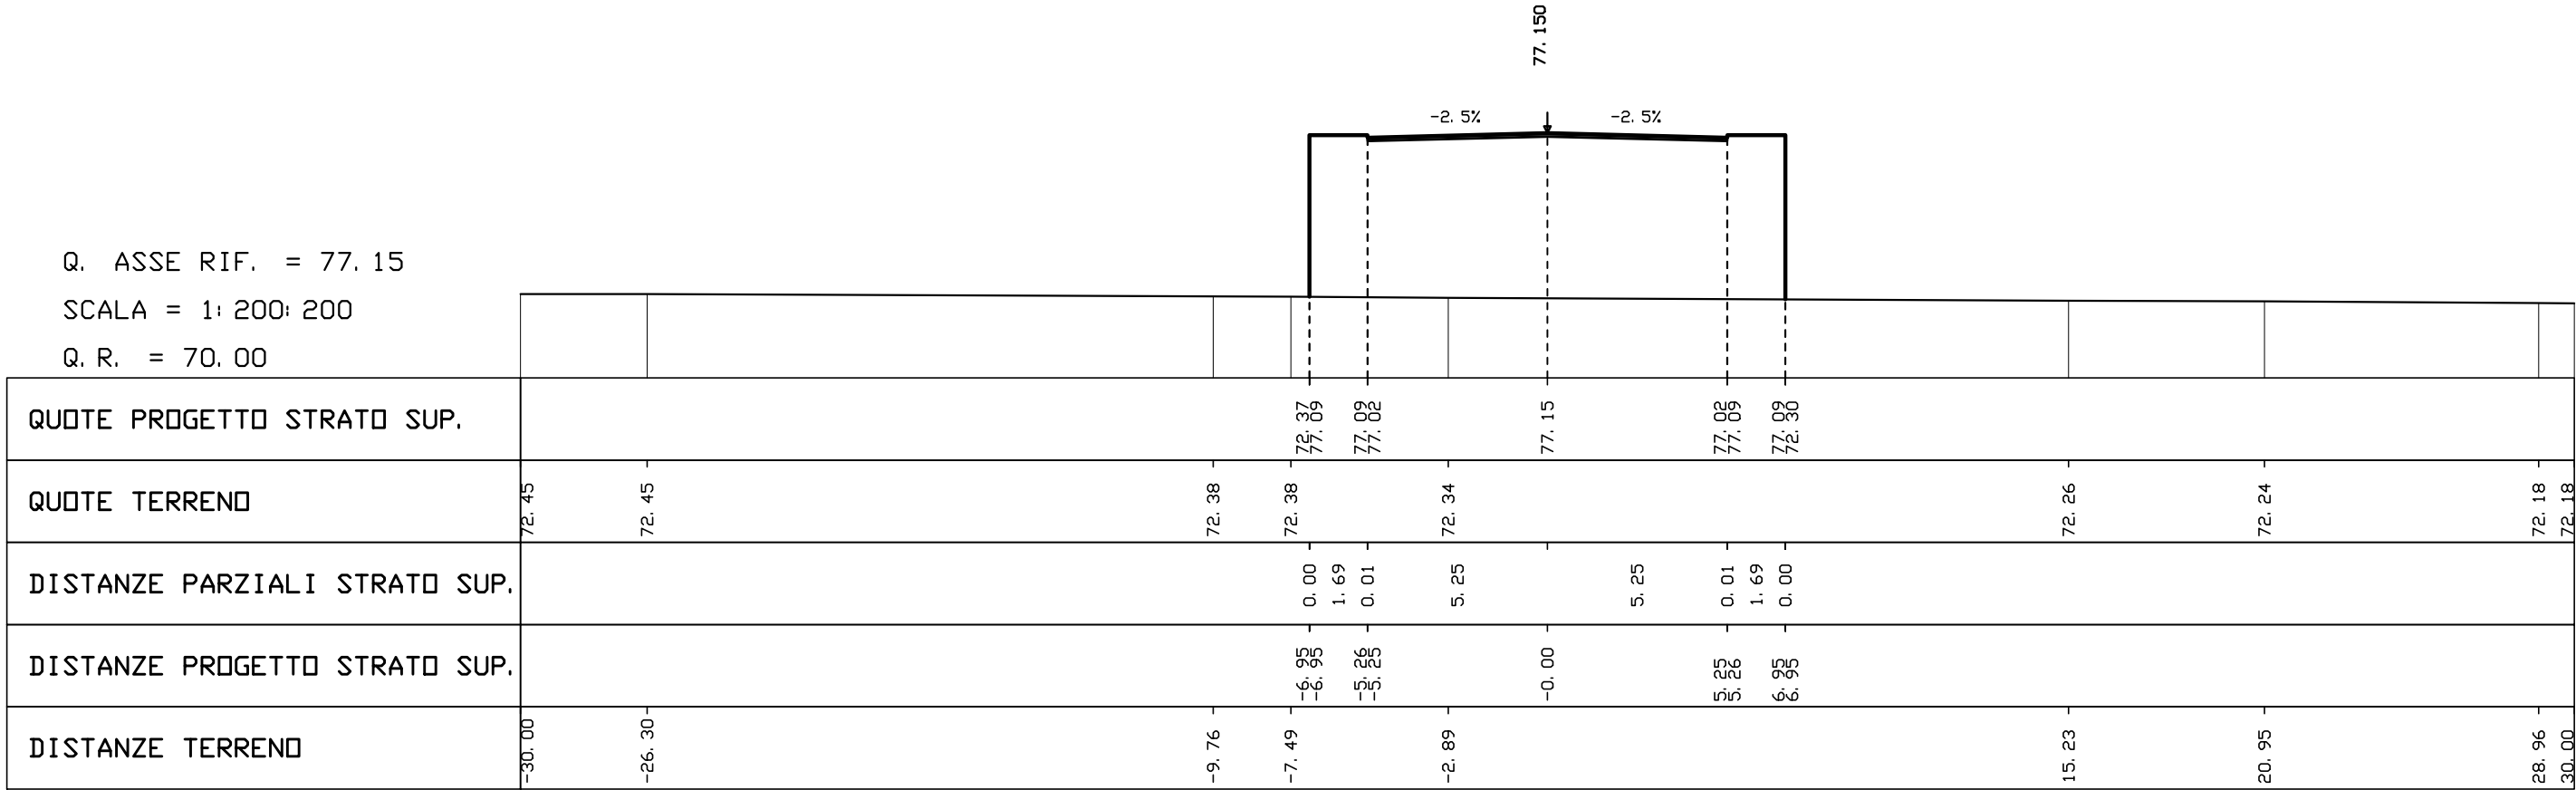

| AREE            |     |    |
|-----------------|-----|----|
| PAVIMENTAZIONE: | 1.0 | MQ |
| SCAVO:          | 0.0 | MQ |
| RILEVATO:       | 0.0 | MQ |

SEZIONE N° 317 B SS2.2A  
PROGRESSIVA 10+578.42


Q. ASSE RIF. = 77.14  
SCALA = 1:200:200  
Q. R. = 70.00

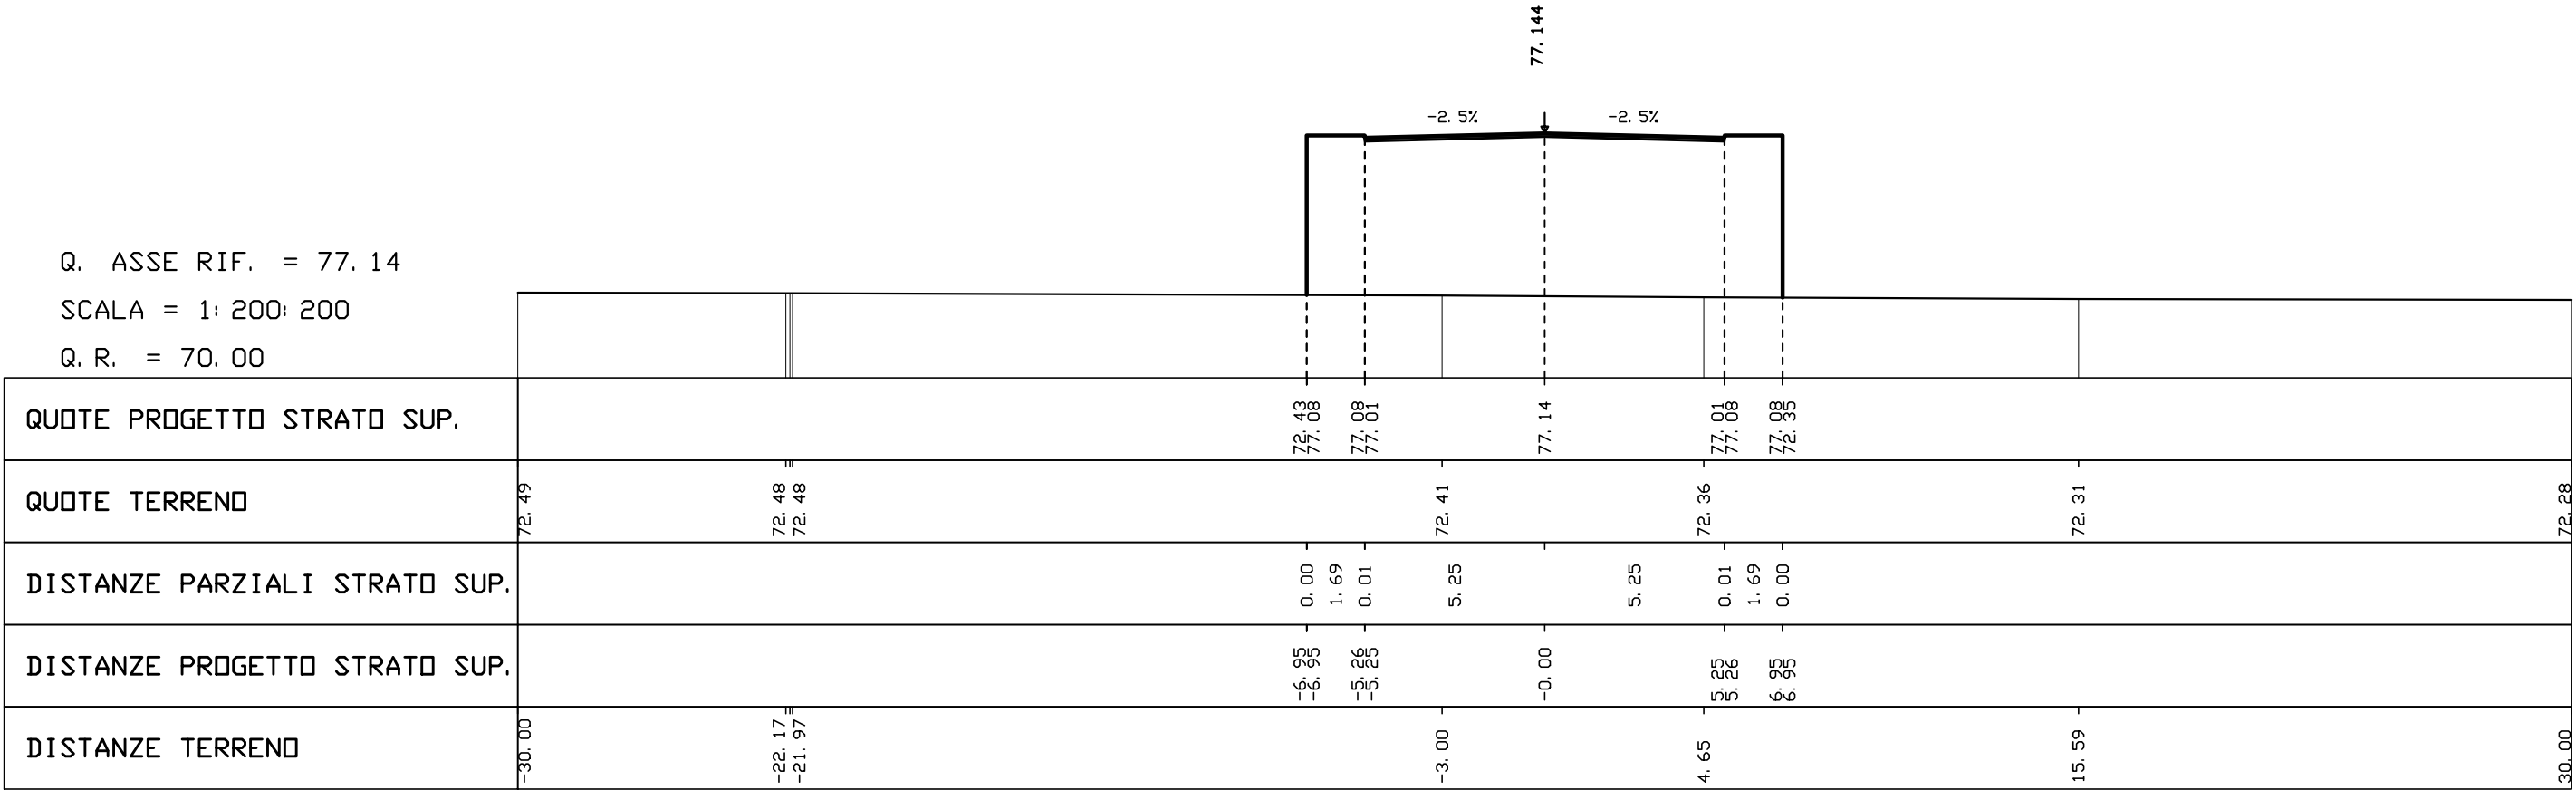

| AREE            |       |    |
|-----------------|-------|----|
| PAVIMENTAZIONE: | 7.0   | MQ |
| SCAVO:          | 0.0   | MQ |
| RILEVATO:       | -72.9 | MQ |

SEZIONE N° 318  
PROGRESSIVA 10+578.52

Q. ASSE RIF. = 77.14  
SCALA = 1: 200: 200  
Q. R. = 70.00

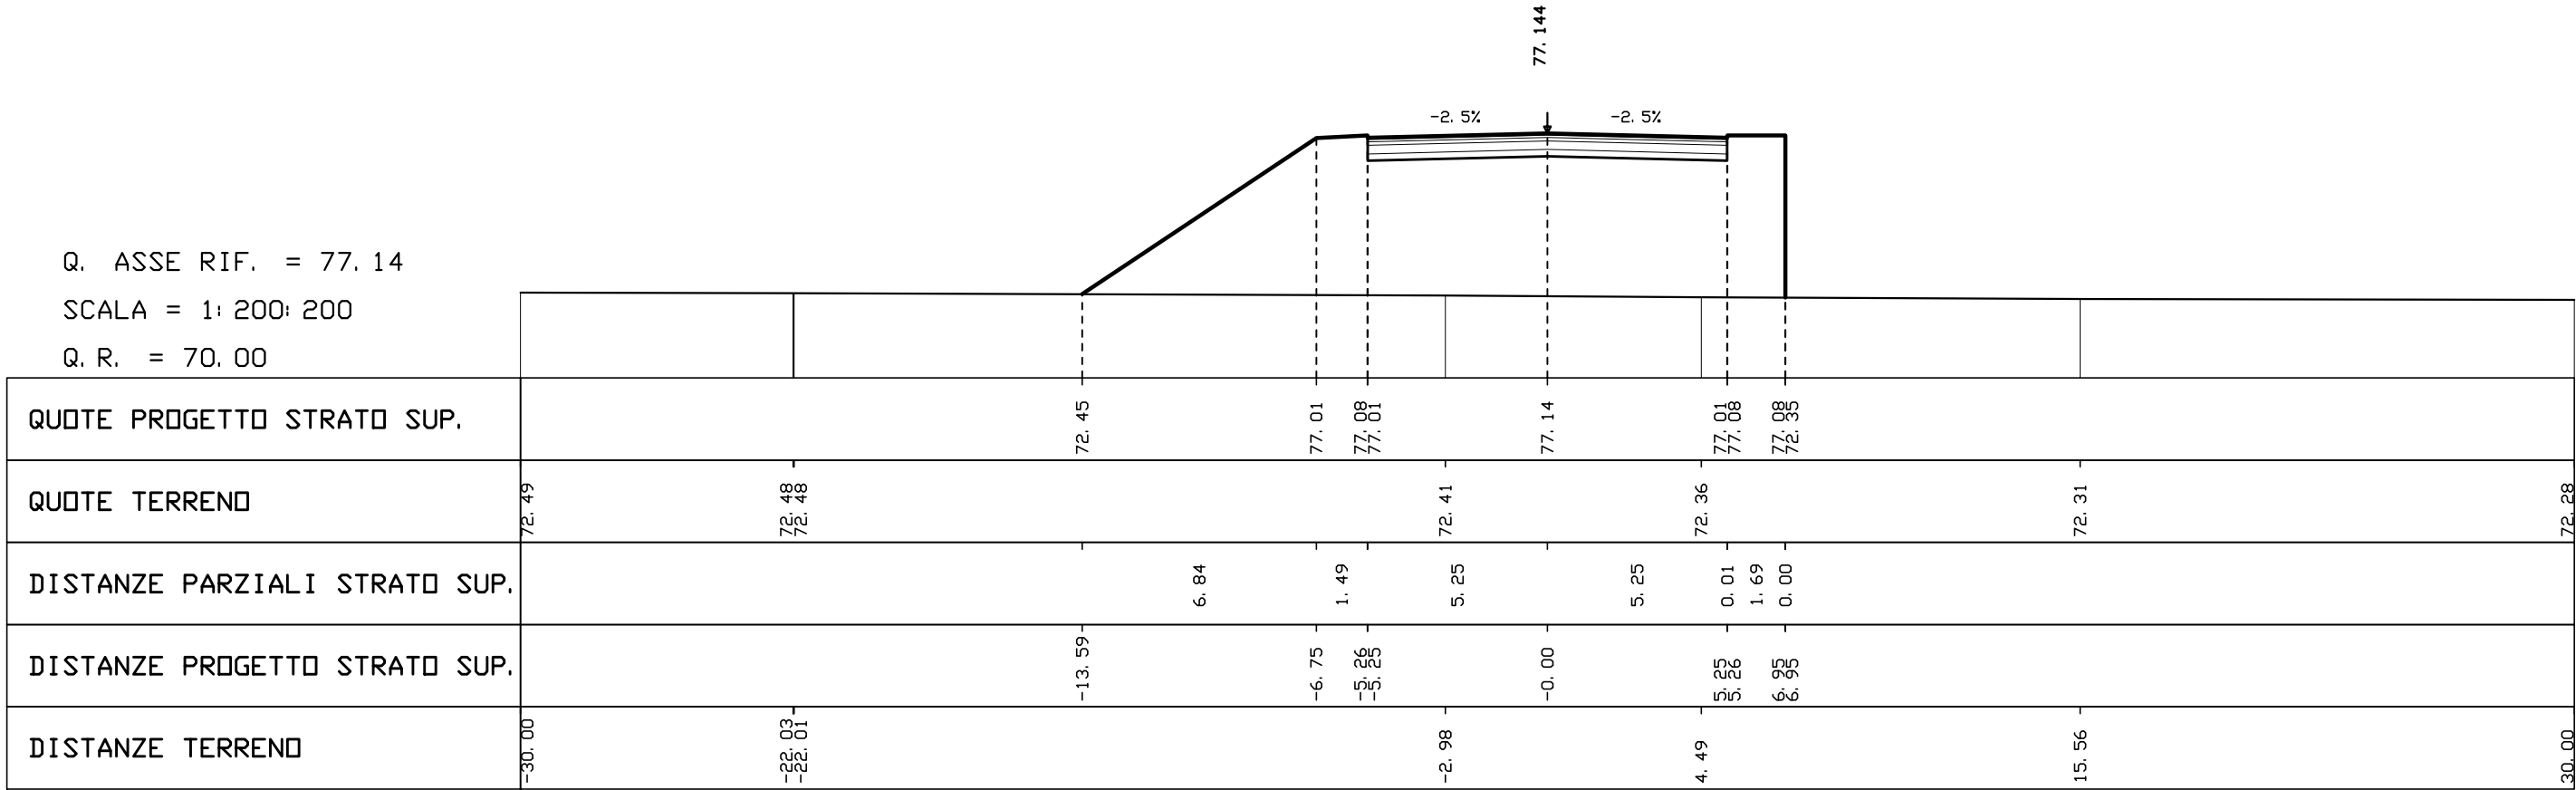






| AREE            |       |    |
|-----------------|-------|----|
| PAVIMENTAZIONE: | 7.0   | MQ |
| SCAVO:          | 0.0   | MQ |
| RILEVATO:       | -87.0 | MQ |

SEZIONE N° 321  
PROGRESSIVA 10+600.00


Q. ASSE RIF. = 77.14  
SCALA = 1:200:200  
Q. R. = 70.00

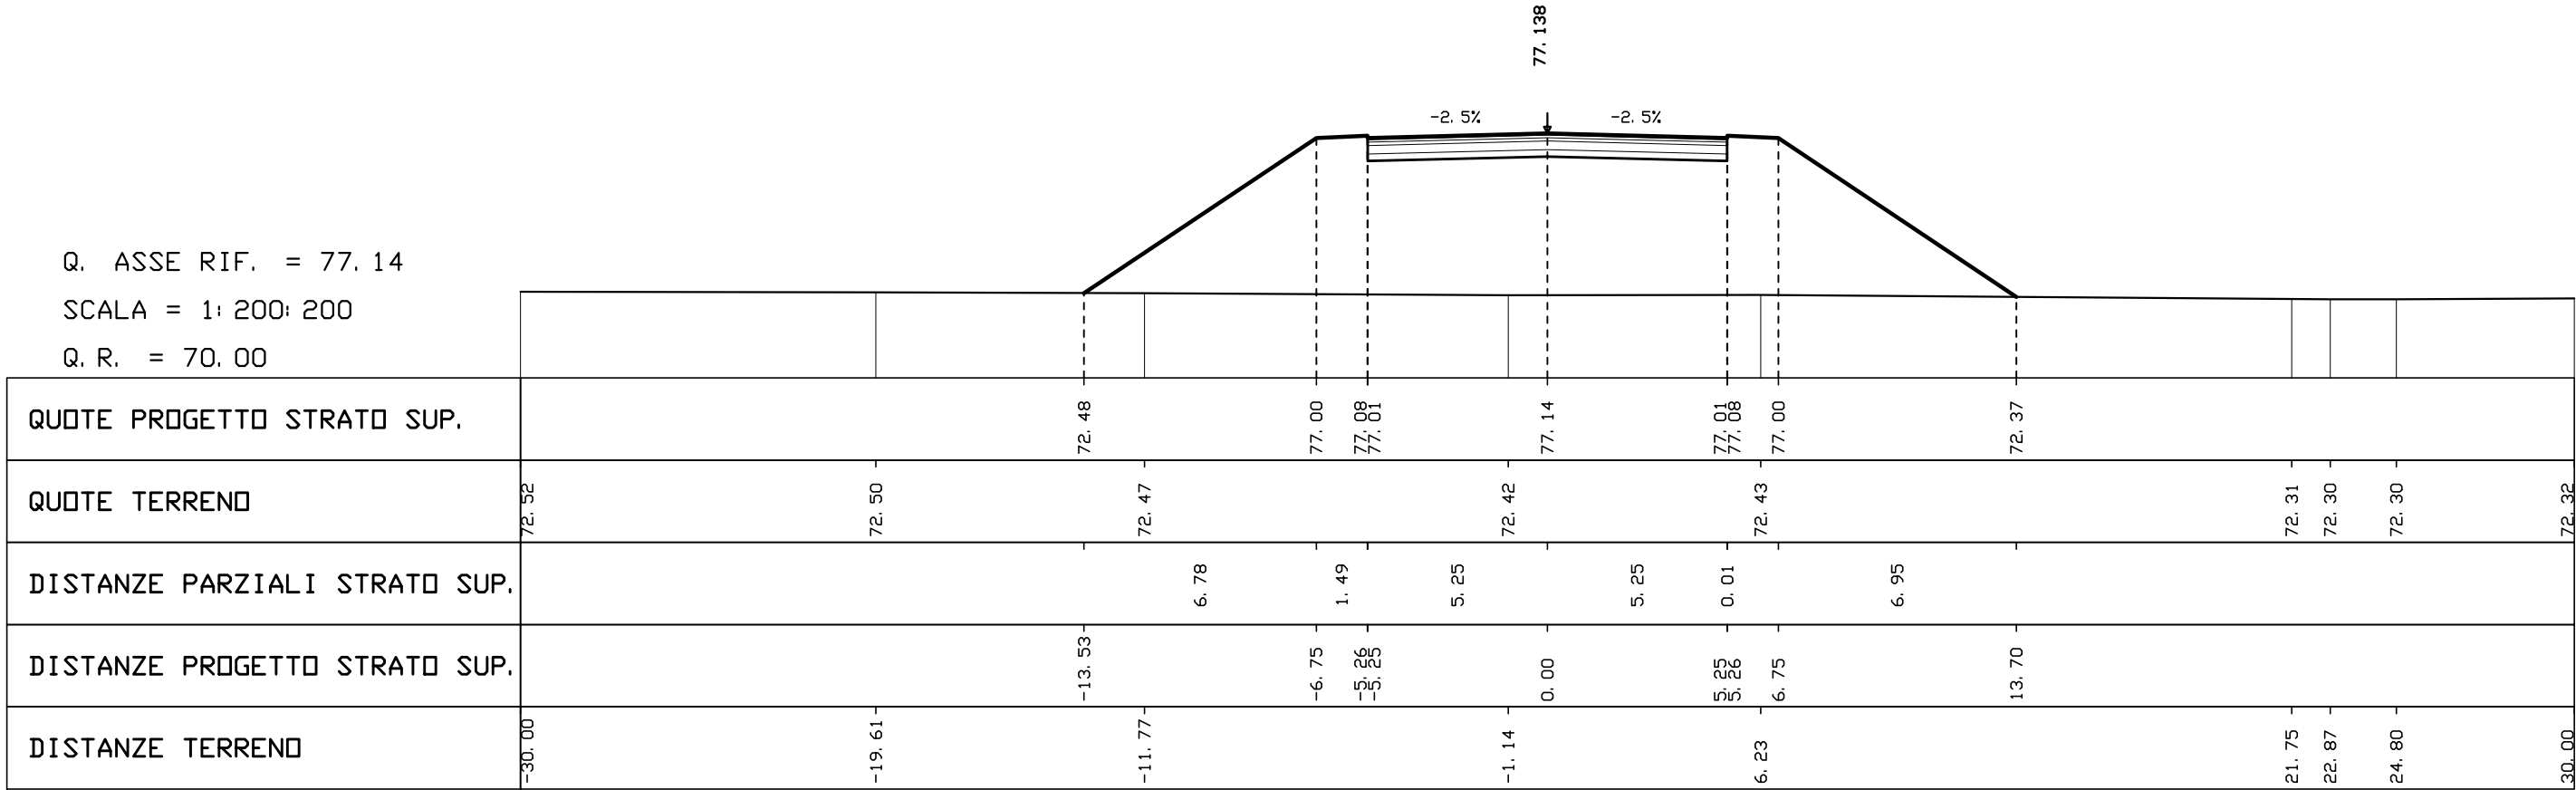

| AREE            |       |    |
|-----------------|-------|----|
| PAVIMENTAZIONE: | 7.0   | MQ |
| SCAVO:          | 0.0   | MQ |
| RILEVATO:       | -80.1 | MQ |

SEZIONE N° 322  
PROGRESSIVA 10+649.13


Q. ASSE RIF. = 77.12  
SCALA = 1: 200: 200  
Q. R. = 70.00

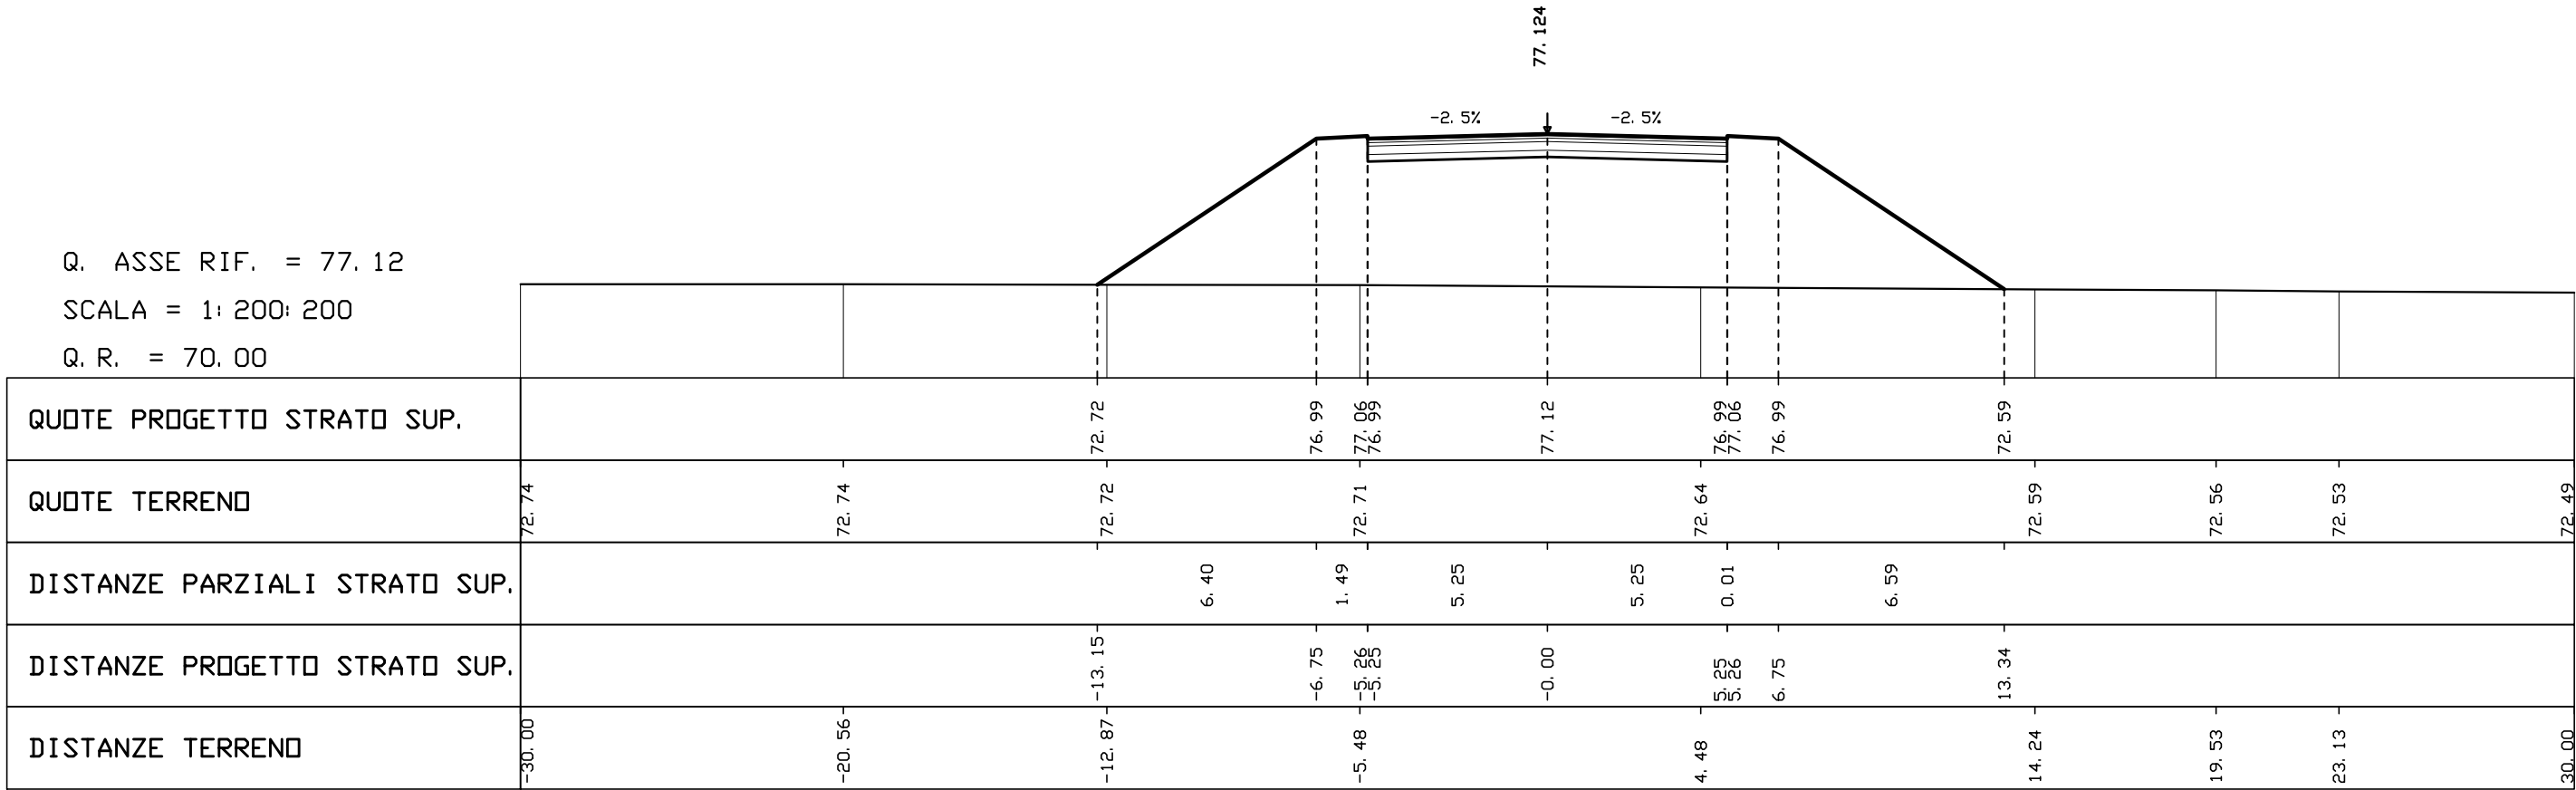

| AREE            |       |    |
|-----------------|-------|----|
| PAVIMENTAZIONE: | 7.0   | MQ |
| SCAVO:          | 0.0   | MQ |
| RILEVATO:       | -80.8 | MQ |

SEZIONE N° 323  
PROGRESSIVA 10+710.09


Q. ASSE RIF. = 77.11  
SCALA = 1:200:200  
Q. R. = 70.00

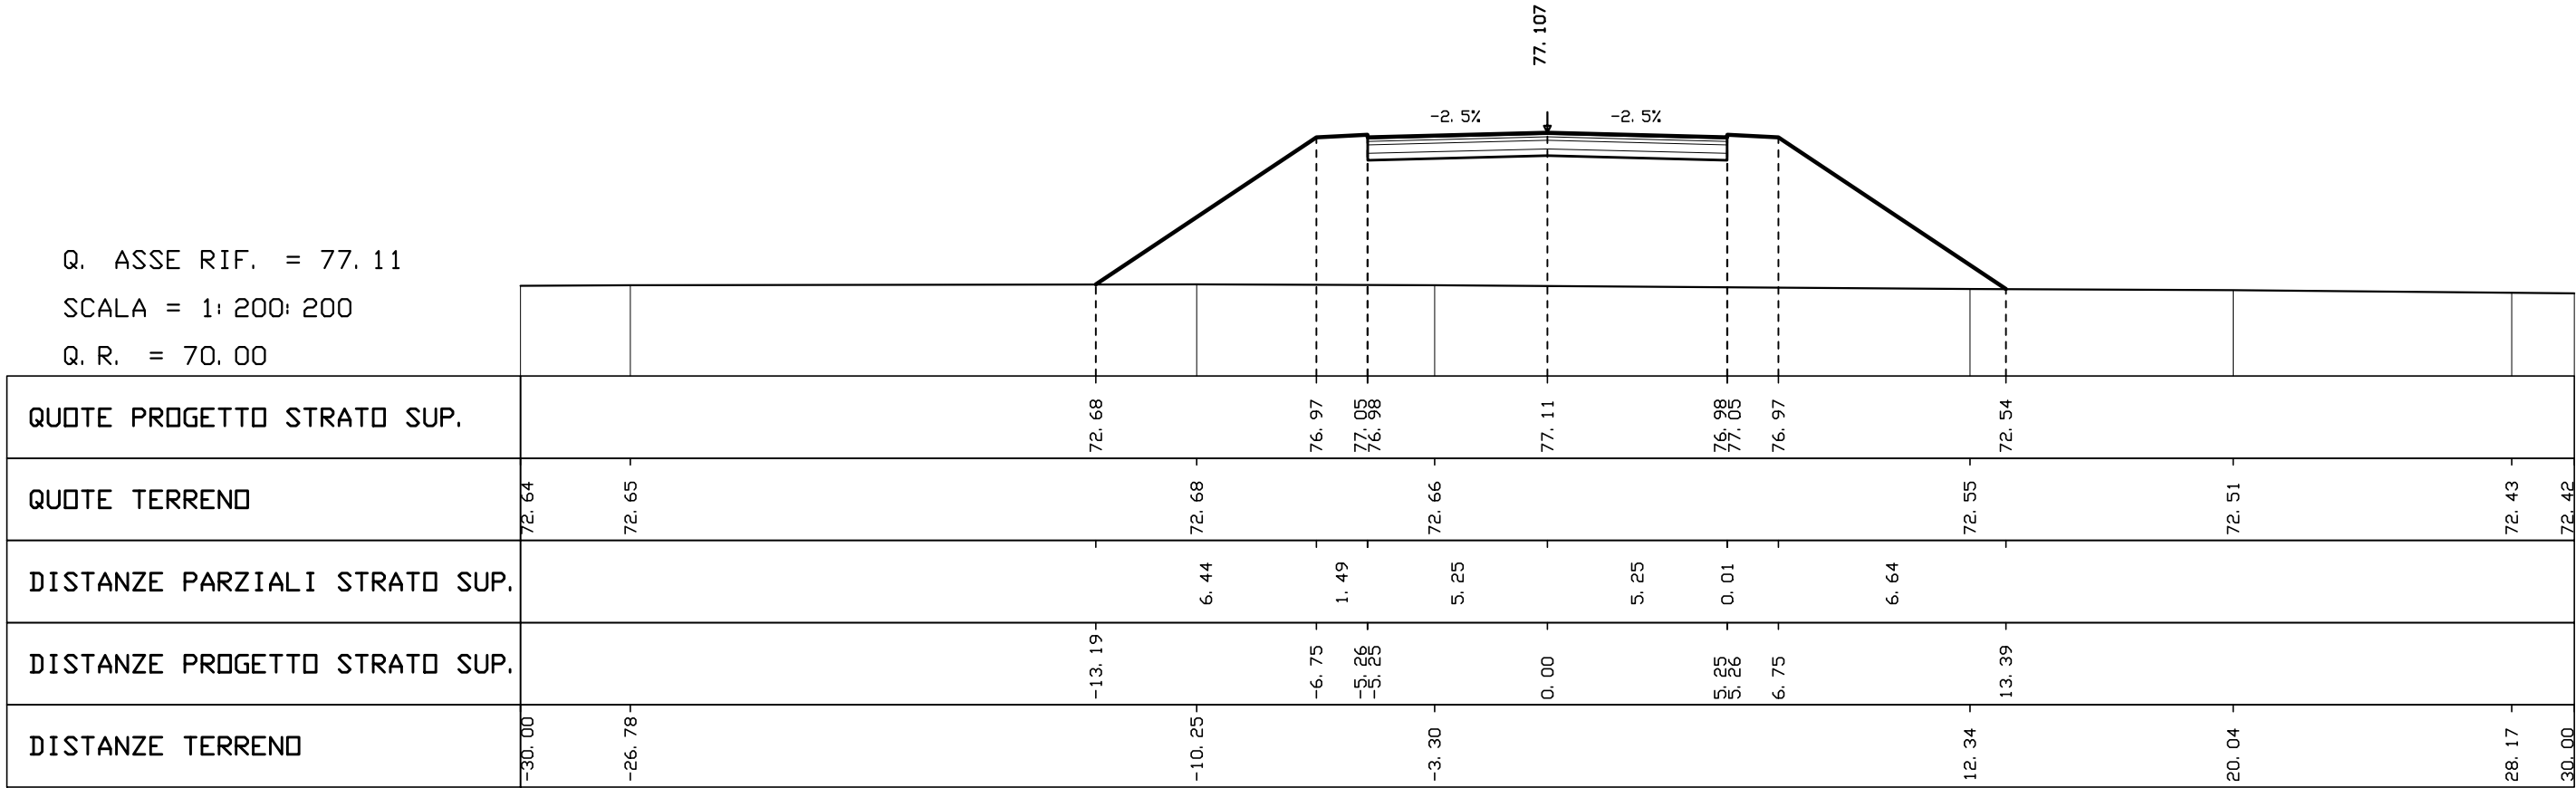

| AREE            |       |    |
|-----------------|-------|----|
| PAVIMENTAZIONE: | 7.0   | MQ |
| SCAVO:          | 0.0   | MQ |
| RILEVATO:       | -77.2 | MQ |

SEZIONE N° 324  
PROGRESSIVA 10+771.05

Q. ASSE RIF. = 77.09  
SCALA = 1:200:200  
Q. R. = 70.00

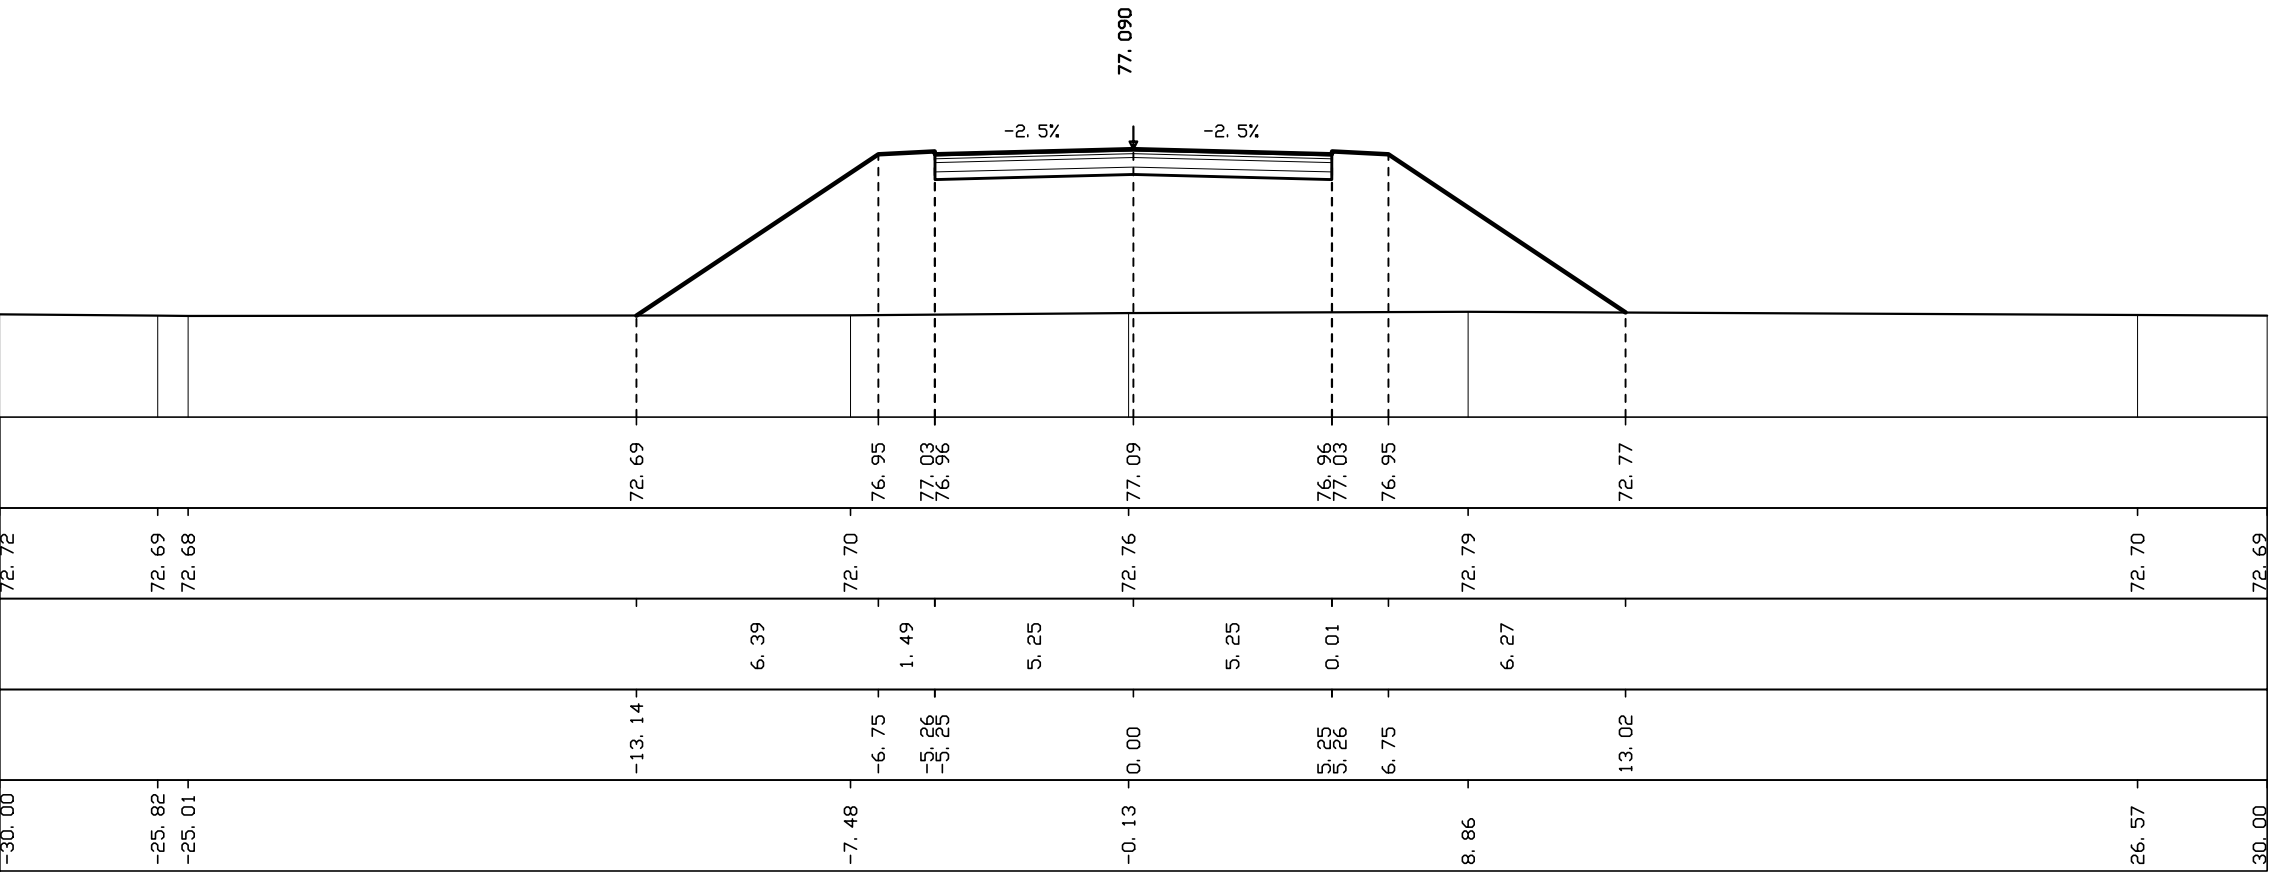

| AREE            |       |    |
|-----------------|-------|----|
| PAVIMENTAZIONE: | 7.0   | MQ |
| SCAVO:          | 0.0   | MQ |
| RILEVATO:       | -76.7 | MQ |

SEZIONE N° 325  
PROGRESSIVA 10+832.01

Q. ASSE RIF. = 77.07  
SCALA = 1: 200: 200  
Q. R. = 70.00

