


Elementi livellette	D= 0,088 P= 0,10%	L= 88,091 S= 88,091	D= 7,334 P= 0,86%	L= 256,460 S= 256,563	D= -7,319 P= -0,89%	L= 271,639 S= 271,738	D= 3,092 P= 0,48%	L= 645,688 S= 645,675
---------------------	----------------------	------------------------	----------------------	--------------------------	------------------------	--------------------------	----------------------	--------------------------

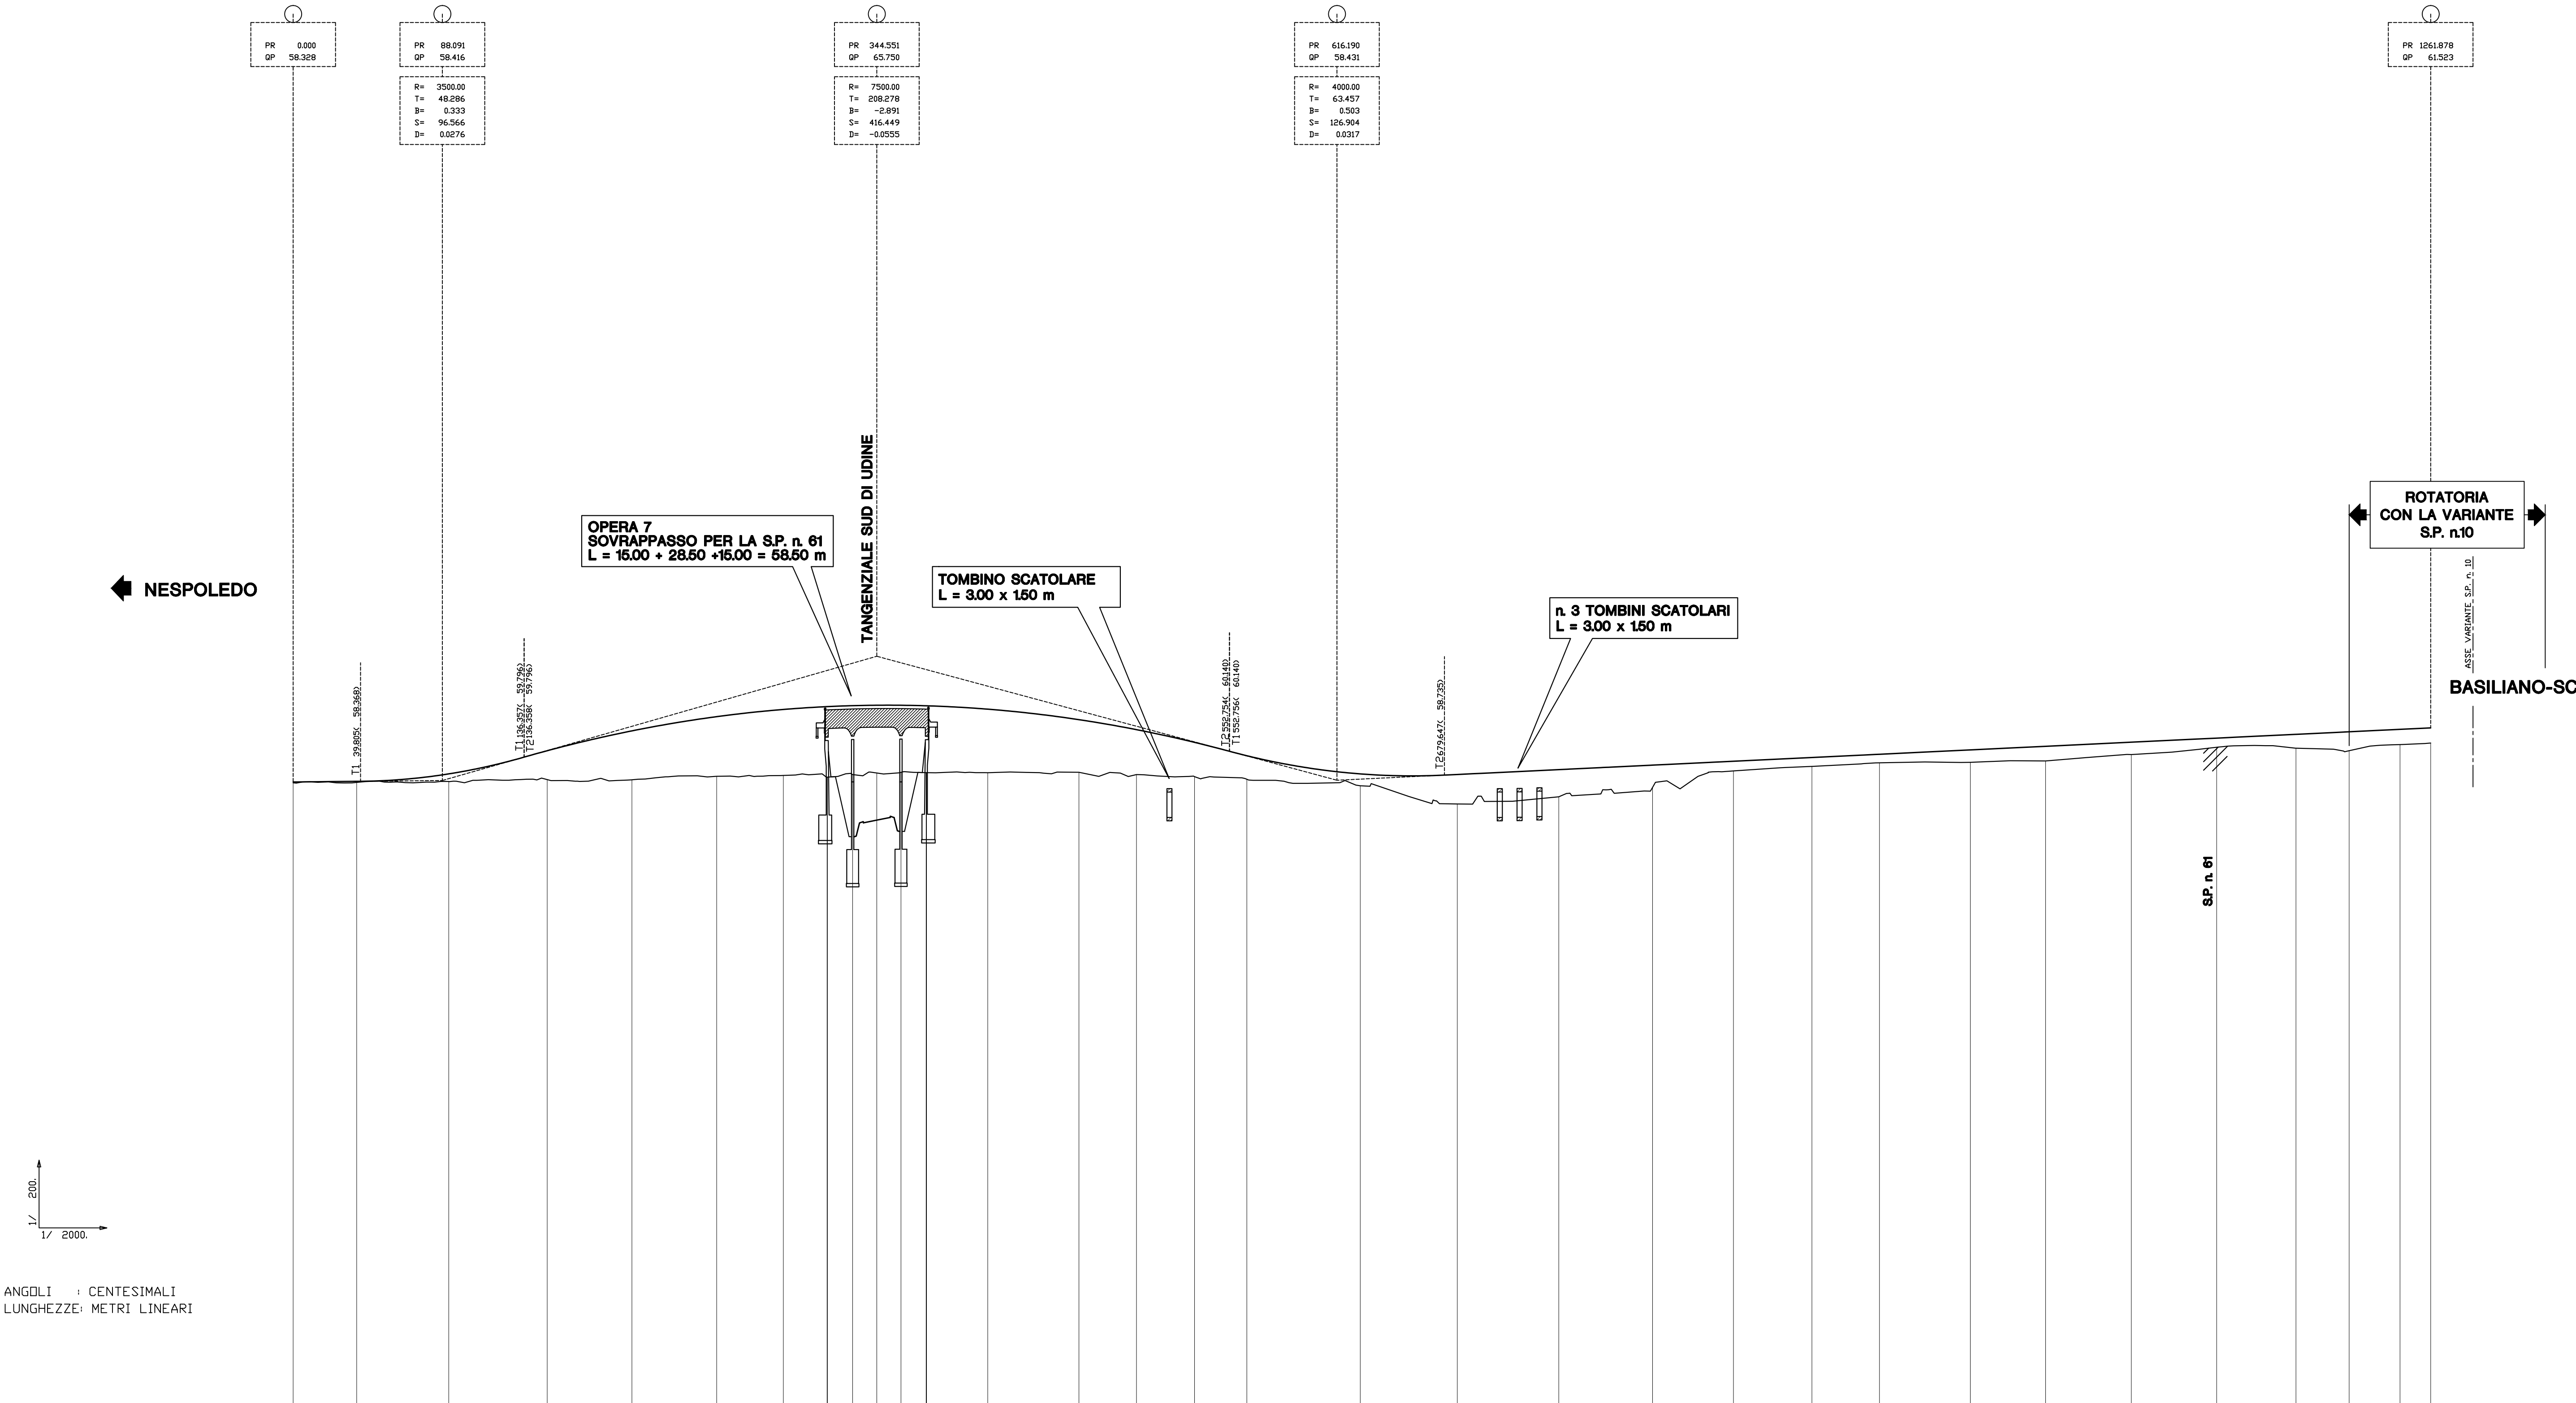

ANGOLI : CENTESIMALI
 LUNGHEZZE: METRI LINEARI

Numero delle sezioni	1300	1301	1302	1303	1304	1305	1306	1307	1308	1309	1310	1311	1312	1313	1314	1315	1316	1317	1318	1319	1320	1321	1322	1323	1324	1325	1326	1327	1328	1329
Etonettriche																														
Andamento planimetrico																														
Andamento dei cigli																														

C.U.P. D 21 B 97 00000 000 2

REGIONE AUTONOMA FRIULI VENEZIA GIULIA
 DIREZIONE CENTRALE
 INFRASTRUTTURE, MOBILITA', PIANIFICAZIONE TERRITORIALE E LAVORI PUBBLICI

SOGGETTO DELEGATARIO: **Friuli venezia giulia STRADE S.p.A.**
 PROGETTAZIONE: **S.p.A. AUTOVIE VENETE**
34123 TRIESTE - Via V. Locati, 10 - tel. 0432/169111
 Società soggetta all'attività di direzione e coordinamento da parte di
 Friuli S.p.A. - Finanziaria Regionale Friuli-Venezia Giulia
 CONCESSIONARIA ALFOTRADE
 A4 VENEZIA - TRIESTE
 A23 PALMANOVA - UDINE
 A28 PORTOGRUARO - CONEGLIANO

COLLEGAMENTO TRA LA S.S. 13 PONTEBBANA E LA A23
 TANGENZIALE SUD DI UDINE (II LOTTO)

AGGIORNAMENTO PROGETTO DEFINITIVO dd.14.12.2006

VIABILITA' TEMATICA
 ASSI SECONDARI E
 VARIANTI S.P. n. 61 (ASSE 13) - S.P. n. 10 (ASSI 14 E 15) - S.P. n. 95 (ASSE 9)
 PROFILI LONGITUDINALI
 VARIANTE S.P. n. 61 (ASSE 13) N. ALLEGATO e SUBALL. 06.02 .2.1
 1 : 2.000/1 : 200

COORDINAMENTO E PROGETTAZIONE GENERALE: S.p.A. AUTOVIE VENETE : dott. ing. Edoardo PELLA dott. ing. Stefano DI SANTO	IL CAPO COMMISSA: dott. ing. Edoardo PELLA
PROGETTAZIONE SPECIALISTICA: Vobilita' : dott. ing. Stefano DI SANTO dott. ing. Andrea CAMPANELLA	IL DIRETTORE DELL'AREA OPERATIVA: dott. ing. Edoardo PELLA
IL RESPONSABILE UNICO DEL PROCEDIMENTO:	

DATA PROGETTO: 30.08.2012
 312TN 12/07/0
 COOK METRO