

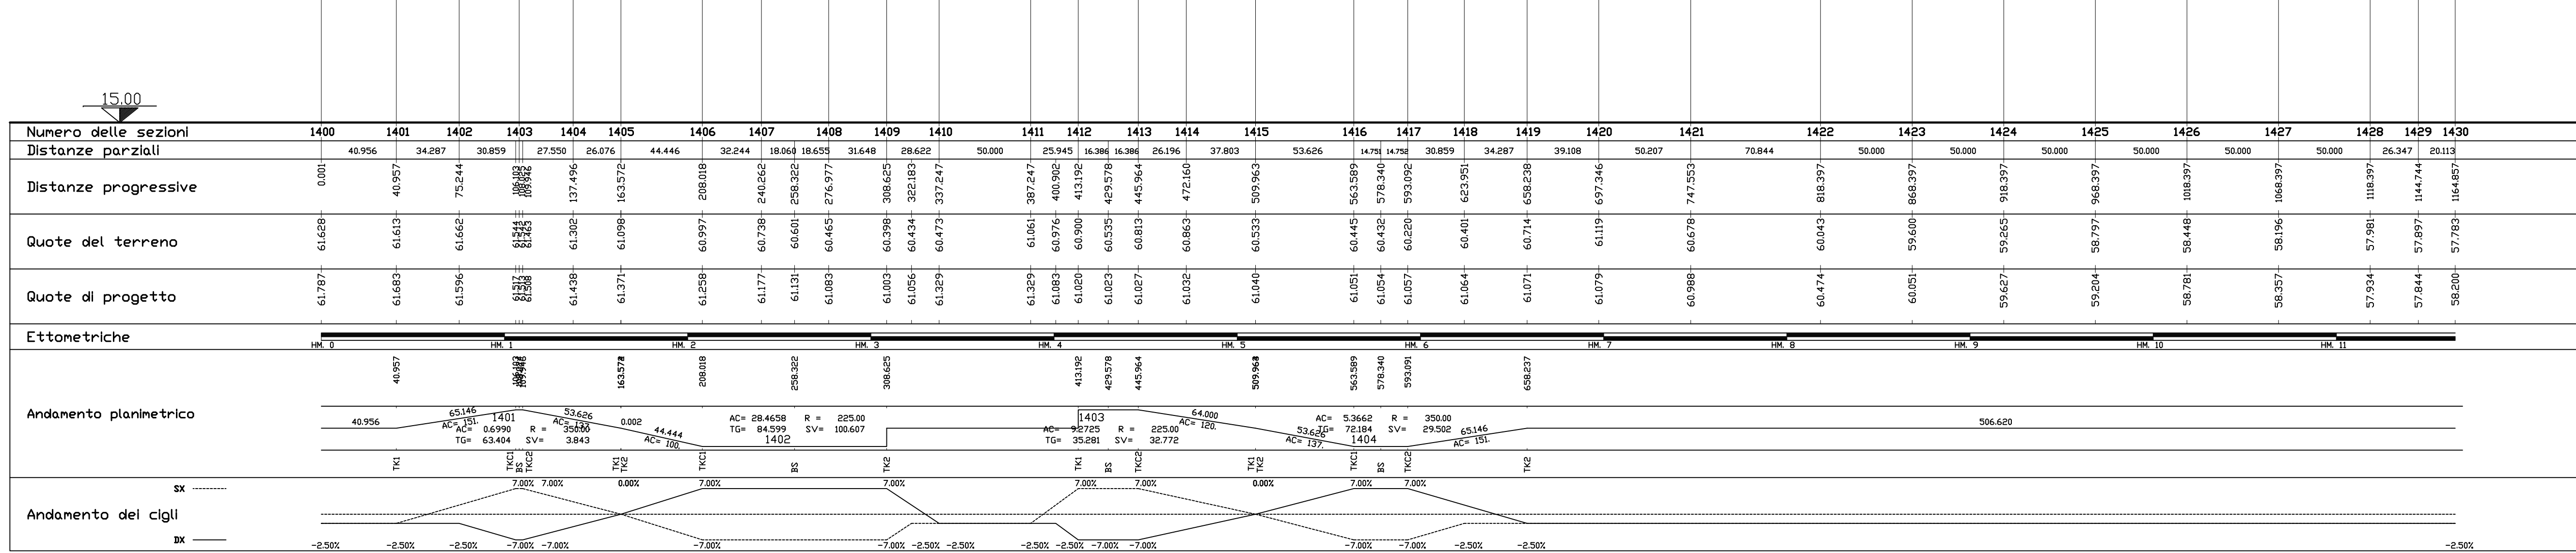


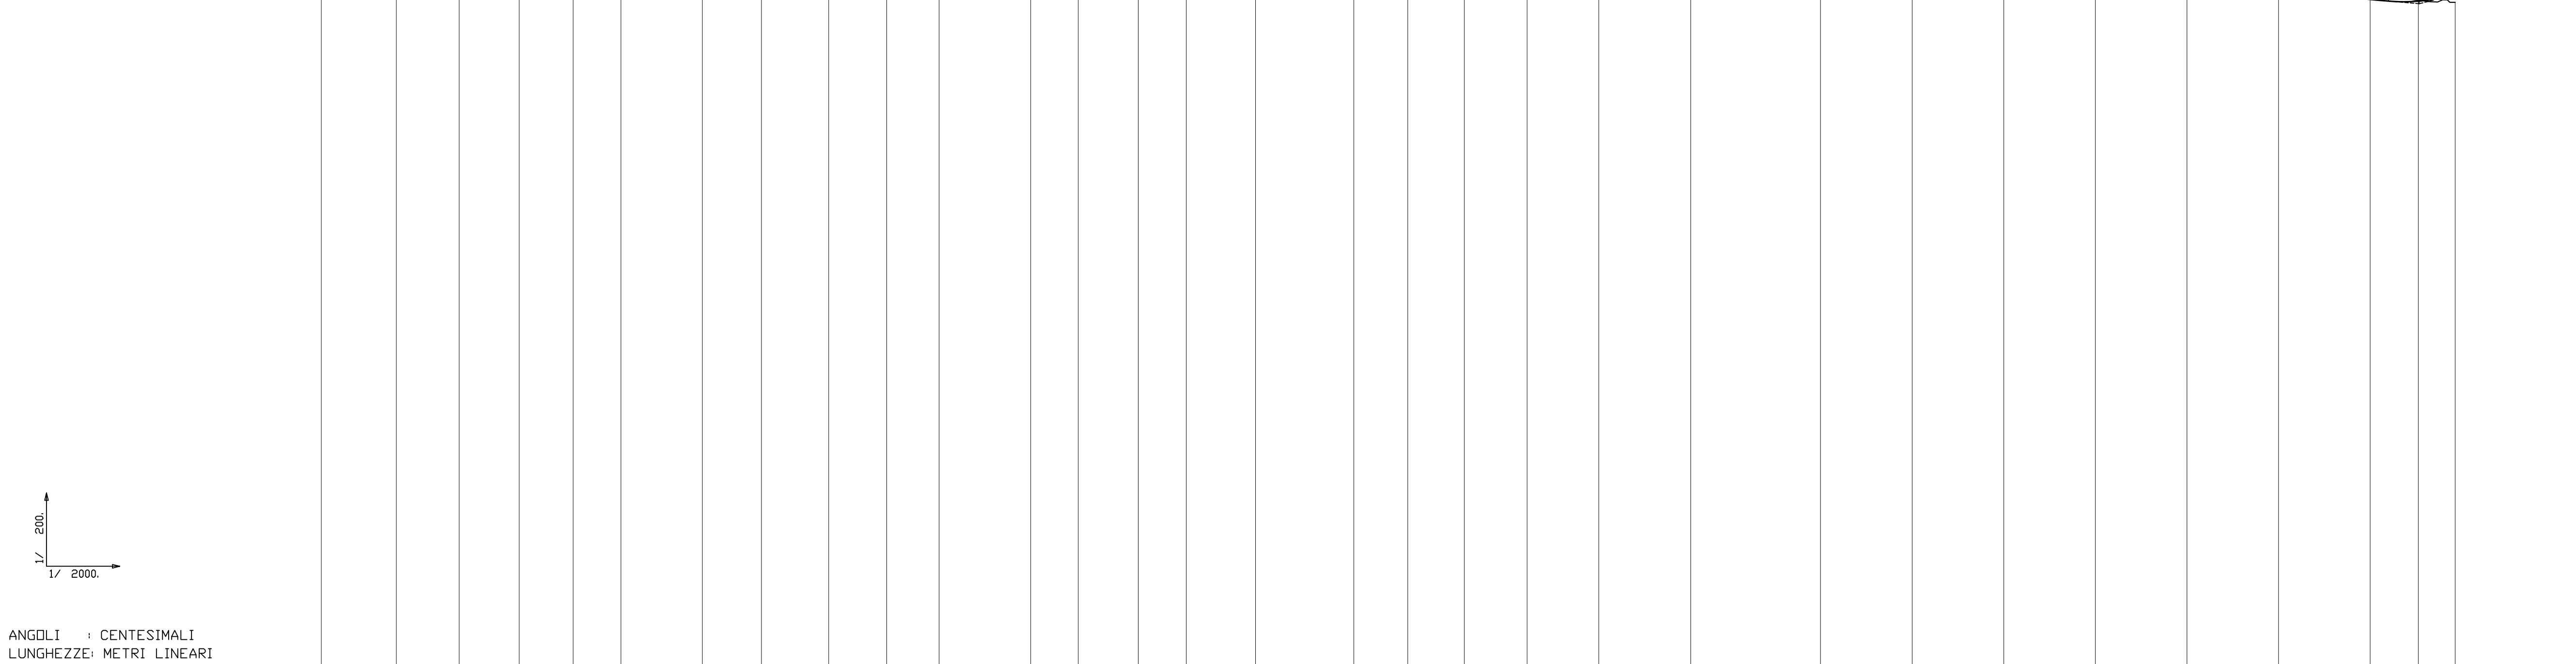

C.U.P. D 21 B 97 00000 000 2

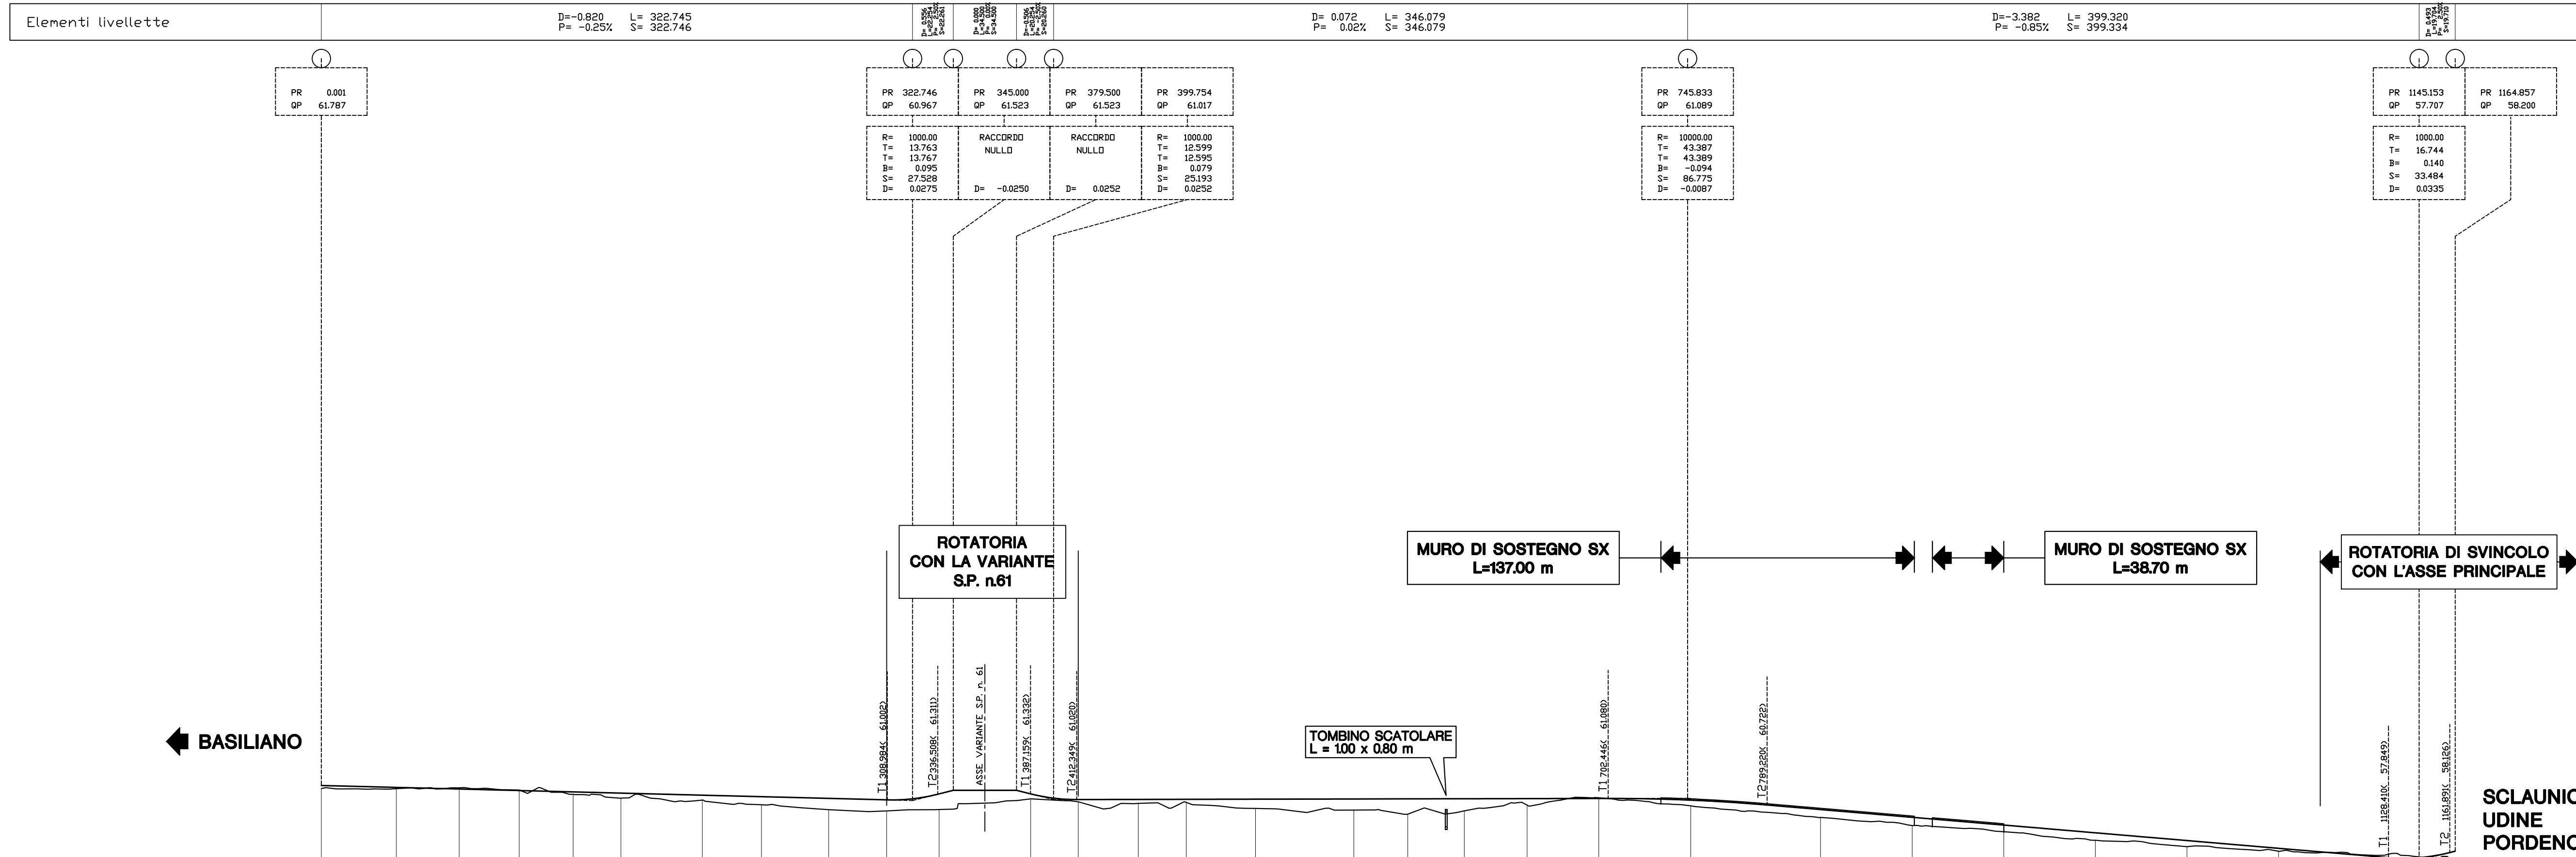

REGIONE AUTONOMA FRIULI VENEZIA GIULIA

DIREZIONE CENTRALE

INFRASTRUTTURE, MOBILITA', PIANIFICAZIONE TERRITORIALE E LAVORI PUBBLICI



Friuli Venezia Giulia
STRADE S.p.A.



S.p.A. AUTOVIE VENETE

COLLEGAMENTO TRA LA S.S. 13 PONTEBBANA E LA A23 TANGENZIALE SUD DI UDINE (II LOTTO)

AGGIORNAMENTO PROGETTO DEFINITIVO dd.14.12.2006

VIABILITA'
ASSI SECONDARI
VARIANTI S.P. n. 61 (ASSE 13) - S.P. n. 10 (ASSI 14 E 15) - S.P. n. 95 (ASSE 9)
PROFILI LONGITUDINALI
VARIANTE S.P. n. 10 - parte nord (ASSE 14)

TEMATICA
E
N. ALLEGATO e SUB-ALL.
06.02 .2.2

3					
2					
1					
0	30.08.2012	EMISSIONE			
REV	DATA	DESCRIZIONE	MB REDATTO	EP VERIFICATO	EP APPROVATO

COORDINAMENTO E PROGETTAZIONE GENERALE:
S.p.A. AUTOVIE VENETE :
dott. ing. Edoardo PELLA
dott. ing. Stefano DI SANTOLO

PROGETTAZIONE SPECIALISTICA:
Viabilità :
dott. ing. Stefano DI SANTOLO
dott. ing. Andrea CAMPANELLA

IL CAPO COMMESSA:
dott. ing. Edoardo PELLA

IL DIRETTORE DELL'AREA OPERATIVA:
dott. ing. Edoardo PELLA

IL RESPONSABILE UNICO DEL PROCEDIMENTO:

NOME FILE:
1207E0602220.dwg
1207E0602220.plt

DATA PROGETTO:
30.08.2012

312TN 12/07/0

CODE METRO