


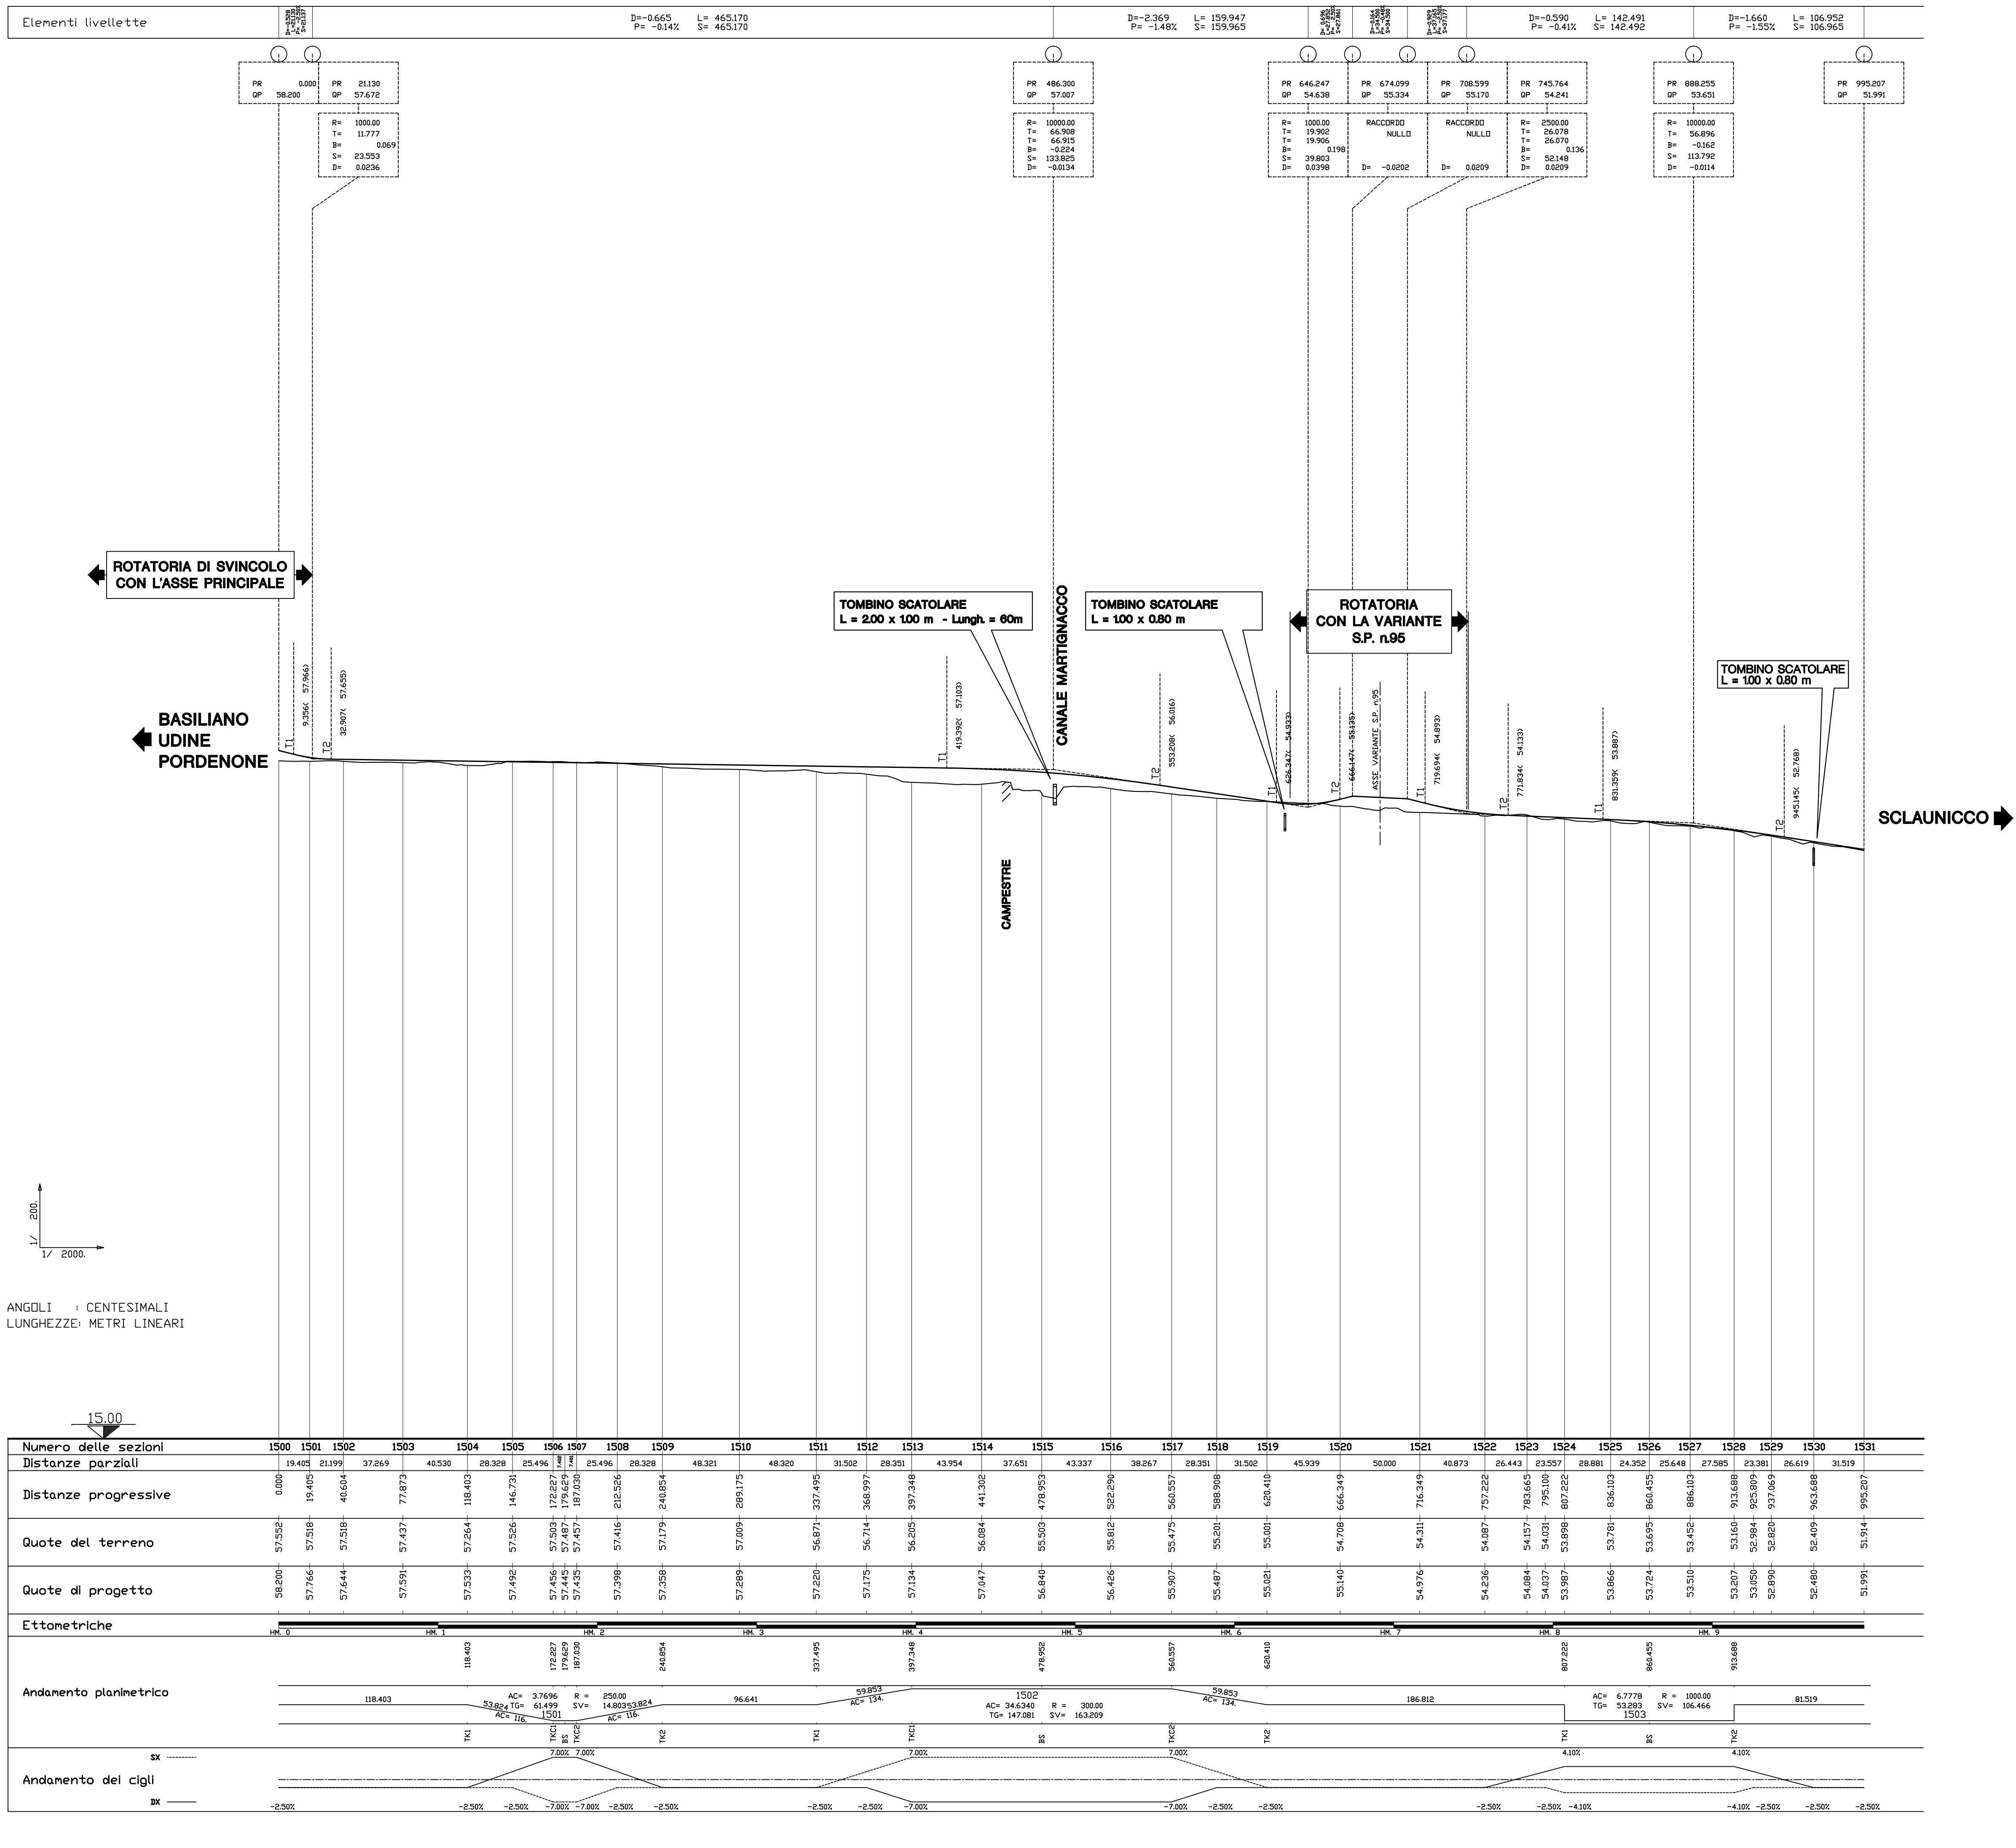

C.U.P. D 21 B 97 00000 000 2

REGIONE AUTONOMA FRIULI VENEZIA GIULIA			
DIREZIONE CENTRALE INFRASTRUTTURE, MOBILITA', PIANIFICAZIONE TERRITORIALE E LAVORI PUBBLICI			
SOGGETTO DELEGATARIO:		PROGETTAZIONE:	
			
COLLEGAMENTO TRA LA S.S. 13 PONTEBBANA E LA A23 TANGENZIALE SUD DI UDINE (II LOTTO)			
AGGIORNAMENTO PROGETTO DEFINITIVO dd.14.12.2006			
VIABILITA' ASSI SECONDARI VARIANTI S.P. n. 61 (ASSE 13) - S.P. n. 10 (ASSI 14 E 15) - S.P. n. 95 (ASSE 9) PROFILI LONGITUDINALI VARIANTE S.P. n. 10 - parte sud (ASSE 15)		TEMATICA E N. ALLEGATO e SUB-ALL. 06.02 .23	
COORDINAMENTO E PROGETTAZIONE GENERALE: S.p.A. AUTOVIE VENETE : dott. ing. Edoardo PELLA dott. ing. Stefano DI SANTOLO		IL CAPO COMMESSA: dott. ing. Edoardo PELLA IL DIRETTORE DELL'AREA OPERATIVA: dott. ing. Edoardo PELLA	
PROGETTAZIONE SPECIALISTICA: Viabilità : dott. ing. Stefano DI SANTOLO dott. ing. Andrea CAMPANELLA		IL RESPONSABILE UNICO DEL PROCEDIMENTO:	
NOME FILE: 1207E06022301.dwg 1207E06022301.plt		DATA PROGETTO: 30.08.2012	
312TN		12/07/0	