


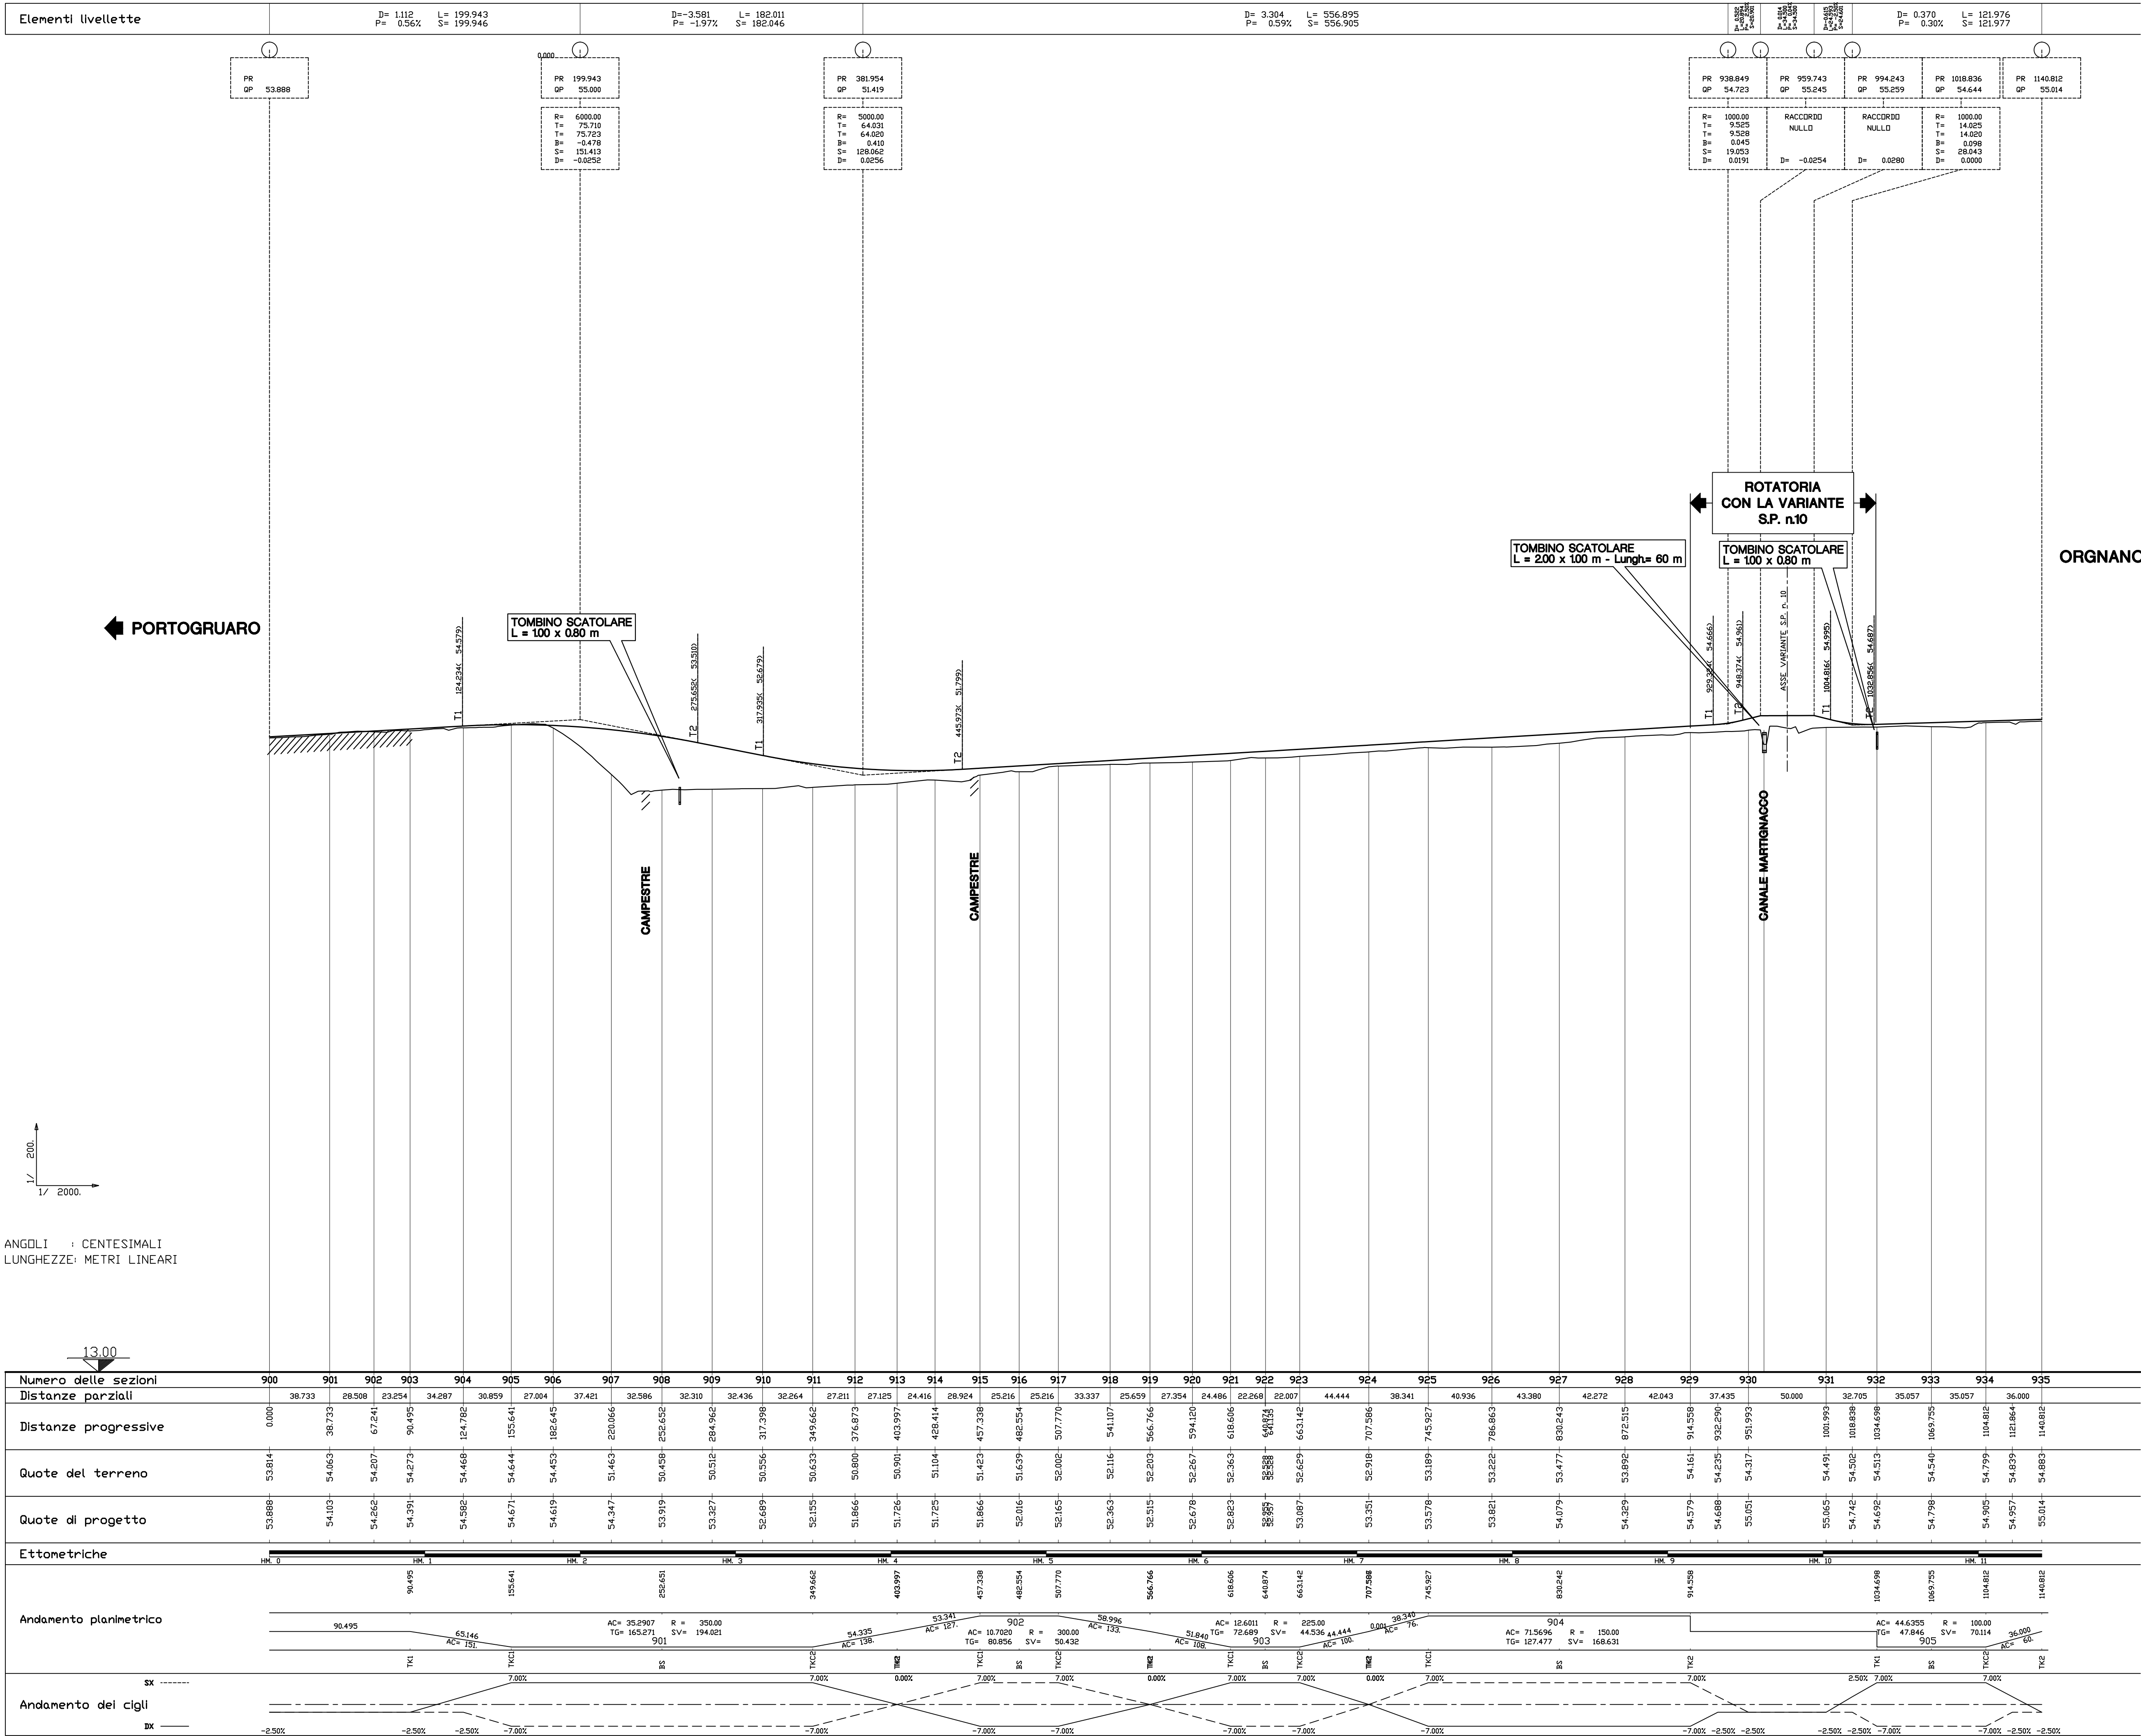

C.U.P. D 21 B 97 00000 000 2

		REGIONE AUTONOMA FRIULI VENEZIA GIULIA	
		<i>DIREZIONE CENTRALE INFRASTRUTTURE, MOBILITA', PIANIFICAZIONE TERRITORIALE E LAVORI PUBBLICI</i>	
SOGGETTO DELEGATARIO:		PROGETTAZIONE:	
			
COLLEGAMENTO TRA LA S.S. 13 PONTEBBANA E LA A23 TANGENZIALE SUD DI UDINE (II LOTTO)			
AGGIORNAMENTO PROGETTO DEFINITIVO dd.14.12.2006			
VIABILITA' ASSI SECONDARI		TEMATICA E	
VARIANTI S.P. n.61 (ASSE 13) - S.P. n.10 (ASSI 14 E 15) - S.P. n.95 (ASSE 9)		N. ALLEGATO e SUBALL. 06.02 .24	
PROFILI LONGITUDINALI		1 : 2.000/1 : 200	
VARIANTE S.P. n.95 (ASSE 9)			
3			
2			
1	30.06.2006		
0	30.08.2012	EMISSIONE	
REV	DATA	DESCRIZIONE	
			MB
			EP
			EP
COORDINAMENTO E PROGETTAZIONE GENERALE:		IL CAPO COMMISSA:	
S.p.A. AUTOVIE VENETE :		dott. ing. Edoardo PELLA	
dott. ing. Edoardo PELLA			
dott. ing. Stefano DI SANTOLO		IL DIRETTORE DELL'AREA OPERATIVA:	
		dott. ing. Edoardo PELLA	
PROGETTAZIONE SPECIALISTICA:			
Viebrillo :			
dott. ing. Stefano DI SANTOLO			
dott. ing. Andrea CAMPANELLA			
IL RESPONSABILE UNICO DEL PROCEDIMENTO:			
NOME FILE:		DATA PROGETTO:	
1207E0002240.dwg		30.08.2012	
1207E0002240.plt		312TN 12/07/0	
		CODICE METRO	