
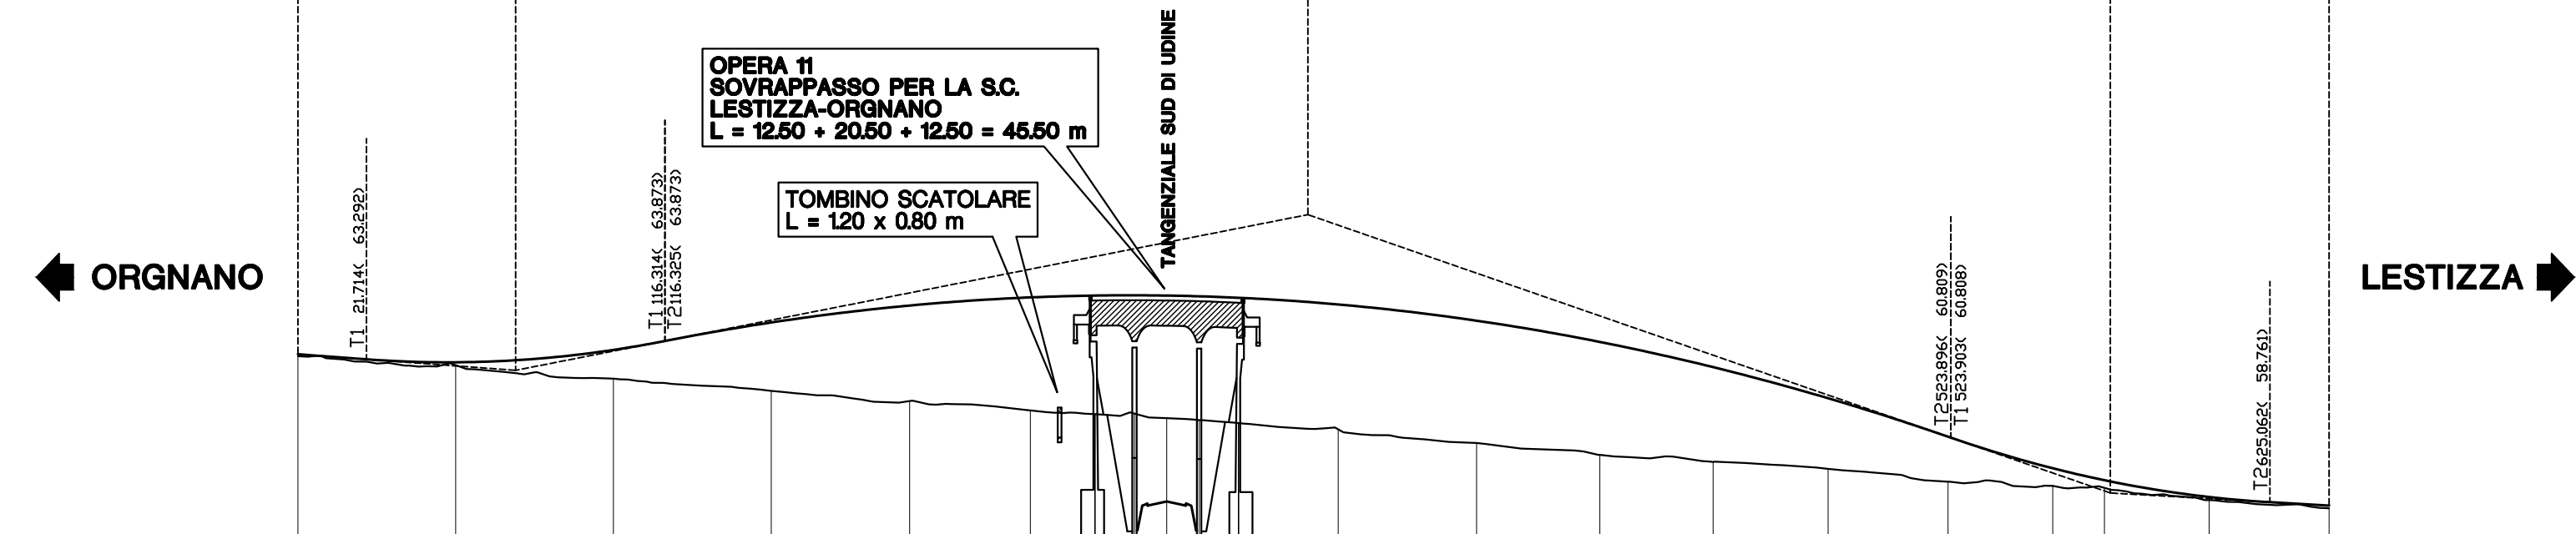


Elementi livellette		D=-0.509 Pa=-0.74%	L= 69.014 S= 69.016	D= 4.935 Pa= 1.97%	L= 251.100 S= 251.148	D=-8.824 Pa= -3.47%	L= 254.365 S= 254.518	D=-0.401 Pa= -0.58%	L= 69.308 S= 69.309
---------------------	--	-----------------------	------------------------	-----------------------	--------------------------	------------------------	--------------------------	------------------------	------------------------

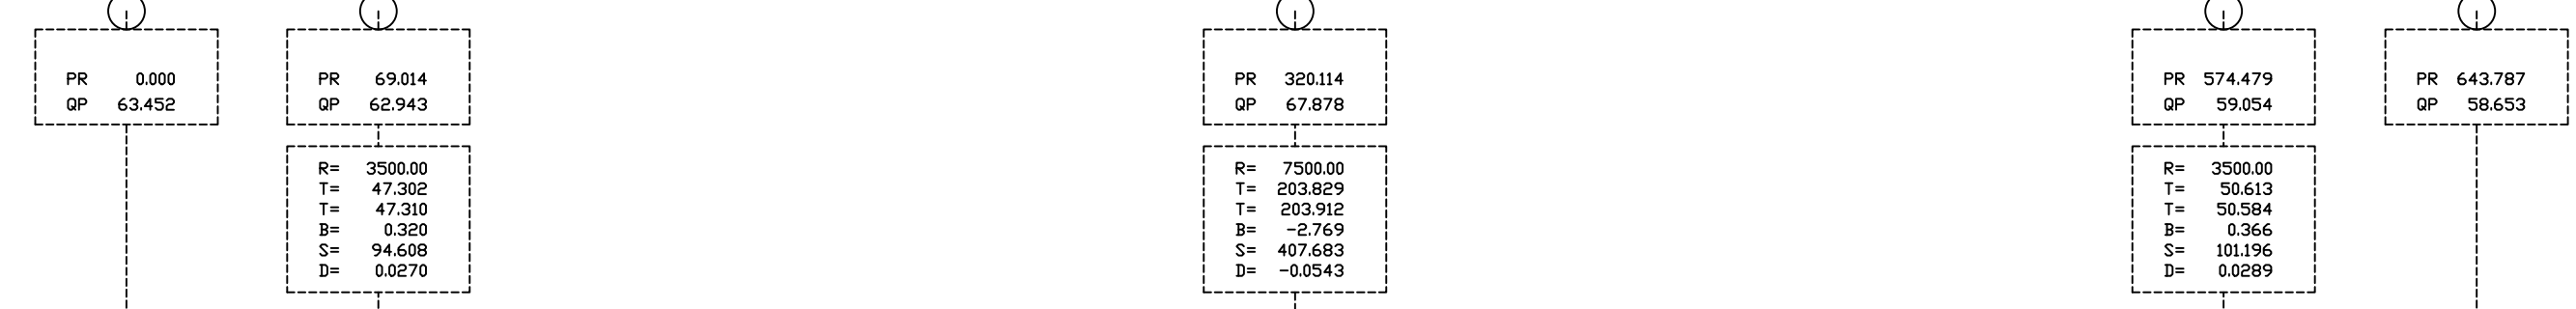

ANGOLI : CENTESIMALI
LUNGHEZZE: METRI LINEARI

Numero delle sezioni	1700	1701	1702	1703	1704	1705	1706	P.1	P.2	S.3	1709	1710	1711	1712	1713	1714	1715	1716	1717	1718	
Ettometriche																					
Andamento planimetrico																					
Andamento dei cigli																					

C.U.P. D 21 B 97 00000 000 2

REGIONE AUTONOMA FRIULI VENEZIA GIULIA
DIREZIONE CENTRALE
INFRASTRUTTURE, MOBILITA', PIANIFICAZIONE TERRITORIALE E LAVORI PUBBLICI

SOGGETTO DELEGATARIO: **Friuli venezia giulia STRADE S.p.A.** PROGETTAZIONE: **S.p.A. AUTOVIE VENETE**

COLLEGAMENTO TRA LA S.S. 13 PONTEBBANA E LA A23 TANGENZIALE SUD DI UDINE (II LOTTO)

AGGIORNAMENTO PROGETTO DEFINITIVO dd.14.12.2006

VIABILITA' ASSI SECONDARI VARIANTE S.C. LESTIZZA - ORGNANO (ASSE 17) PROFILO LONGITUDINALE	TEMATICA E N. ALLEGATO e SUB-ALL. 06.03 .2.0												
1 : 2.000/1 : 200													
<table border="1" style="width: 100%;"> <tr> <th>REV.</th> <th>DATA</th> <th>DESCRIZIONE</th> <th>REDAITO</th> <th>VERIFICATO</th> <th>APPROVATO</th> </tr> <tr> <td>0</td> <td>30.08.2012</td> <td>EMMISSIONE</td> <td></td> <td></td> <td></td> </tr> </table>	REV.	DATA	DESCRIZIONE	REDAITO	VERIFICATO	APPROVATO	0	30.08.2012	EMMISSIONE				
REV.	DATA	DESCRIZIONE	REDAITO	VERIFICATO	APPROVATO								
0	30.08.2012	EMMISSIONE											
COORDINAMENTO E PROGETTAZIONE GENERALE: S.p.A. AUTOVIE VENETE : dott. ing. Edoardo PELLA dott. ing. Stefano DI SANTOLO	IL CAPO COMMESSA: dott. ing. Edoardo PELLA IL DIRETTORE DELL'AREA OPERATIVA: dott. ing. Enrico PIZZINI												
PROGETTAZIONE SPECIALISTICA: Viabilita' : dott. ing. Stefano DI SANTOLO dott. ing. Andrea CAMPANELLA	IL RESPONSABILE UNICO DEL PROCEDIMENTO:												

NOME FILE: 1207E0603200.dwg DATA PROGETTO: 30.08.2012 CODICE MISURI: 312TN ANNO PROGETTO REVISIONE: 12 | 07 | 0