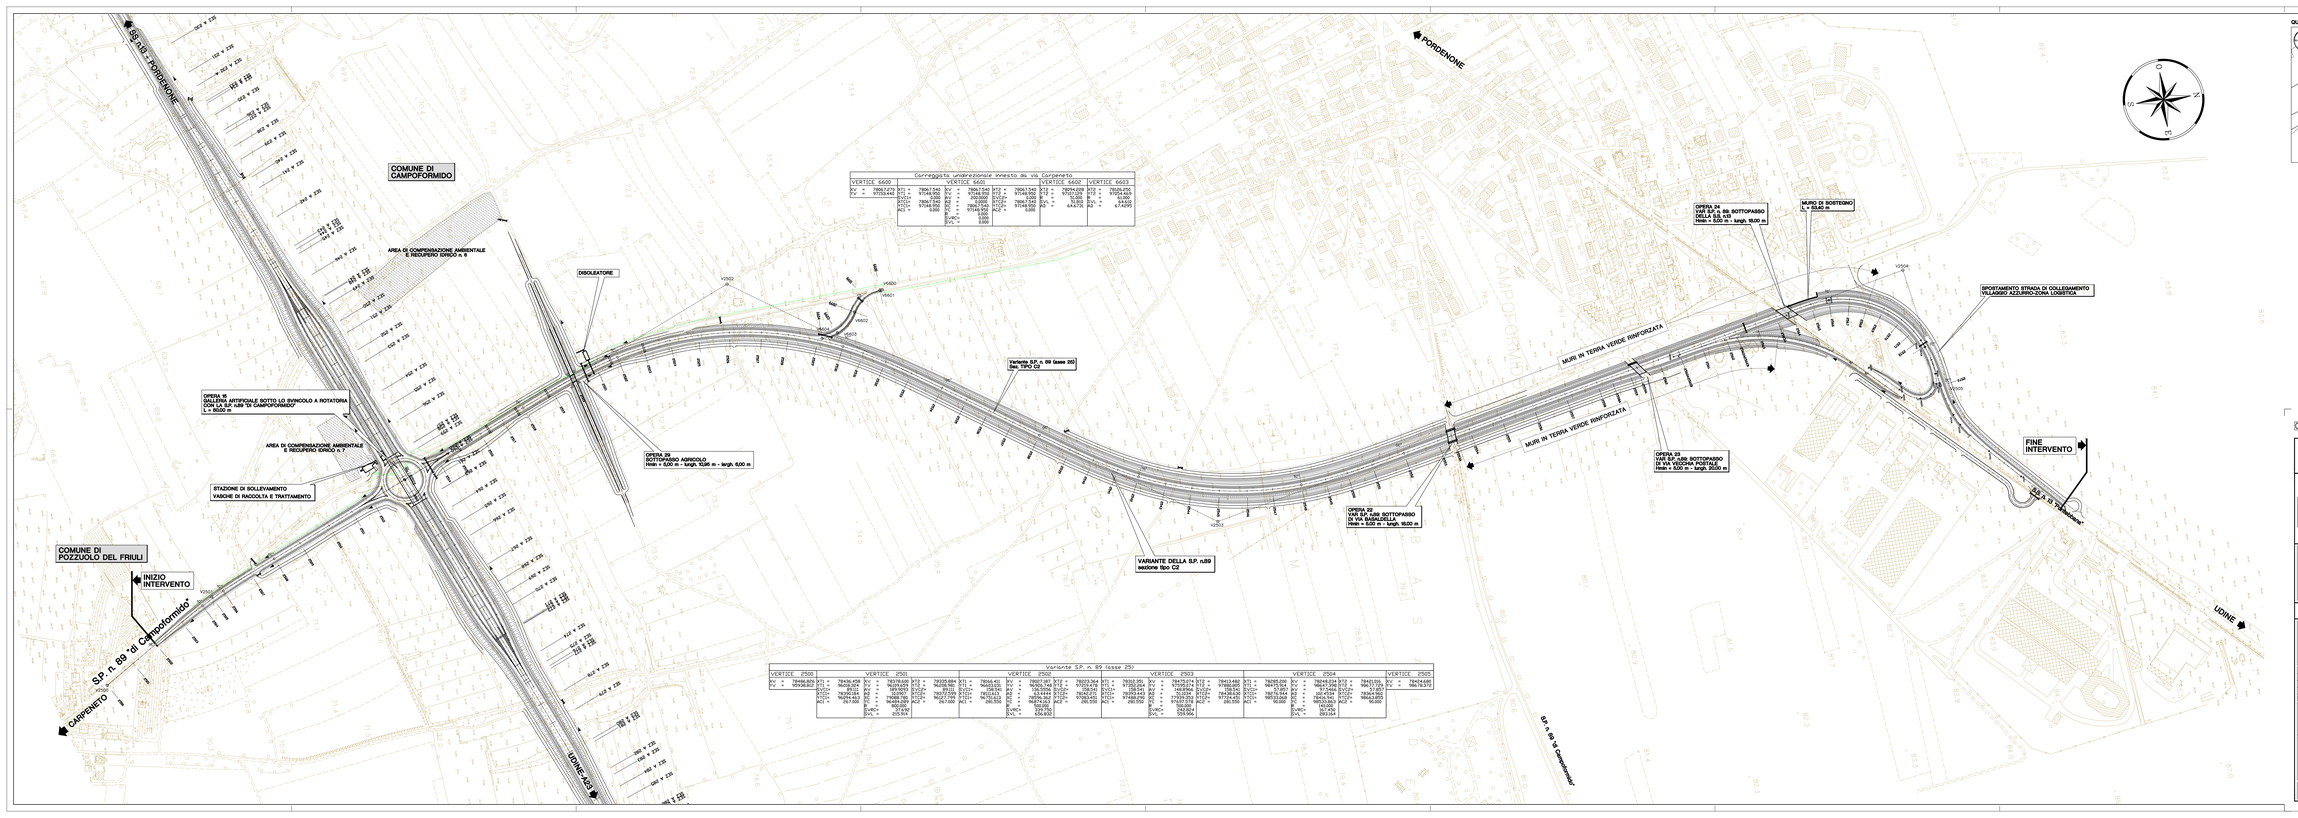

Correggiata unidirezionale innesto sb. via Carpeneto


Variante S.P. n. 89 (asse 25)

VERTICE 2500		VERTICE 2501		VERTICE 2502		VERTICE 2503		VERTICE 2504		VERTICE 2505

QUADRO D' UNIONE SCALA: 1 : 75.000

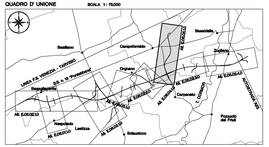
