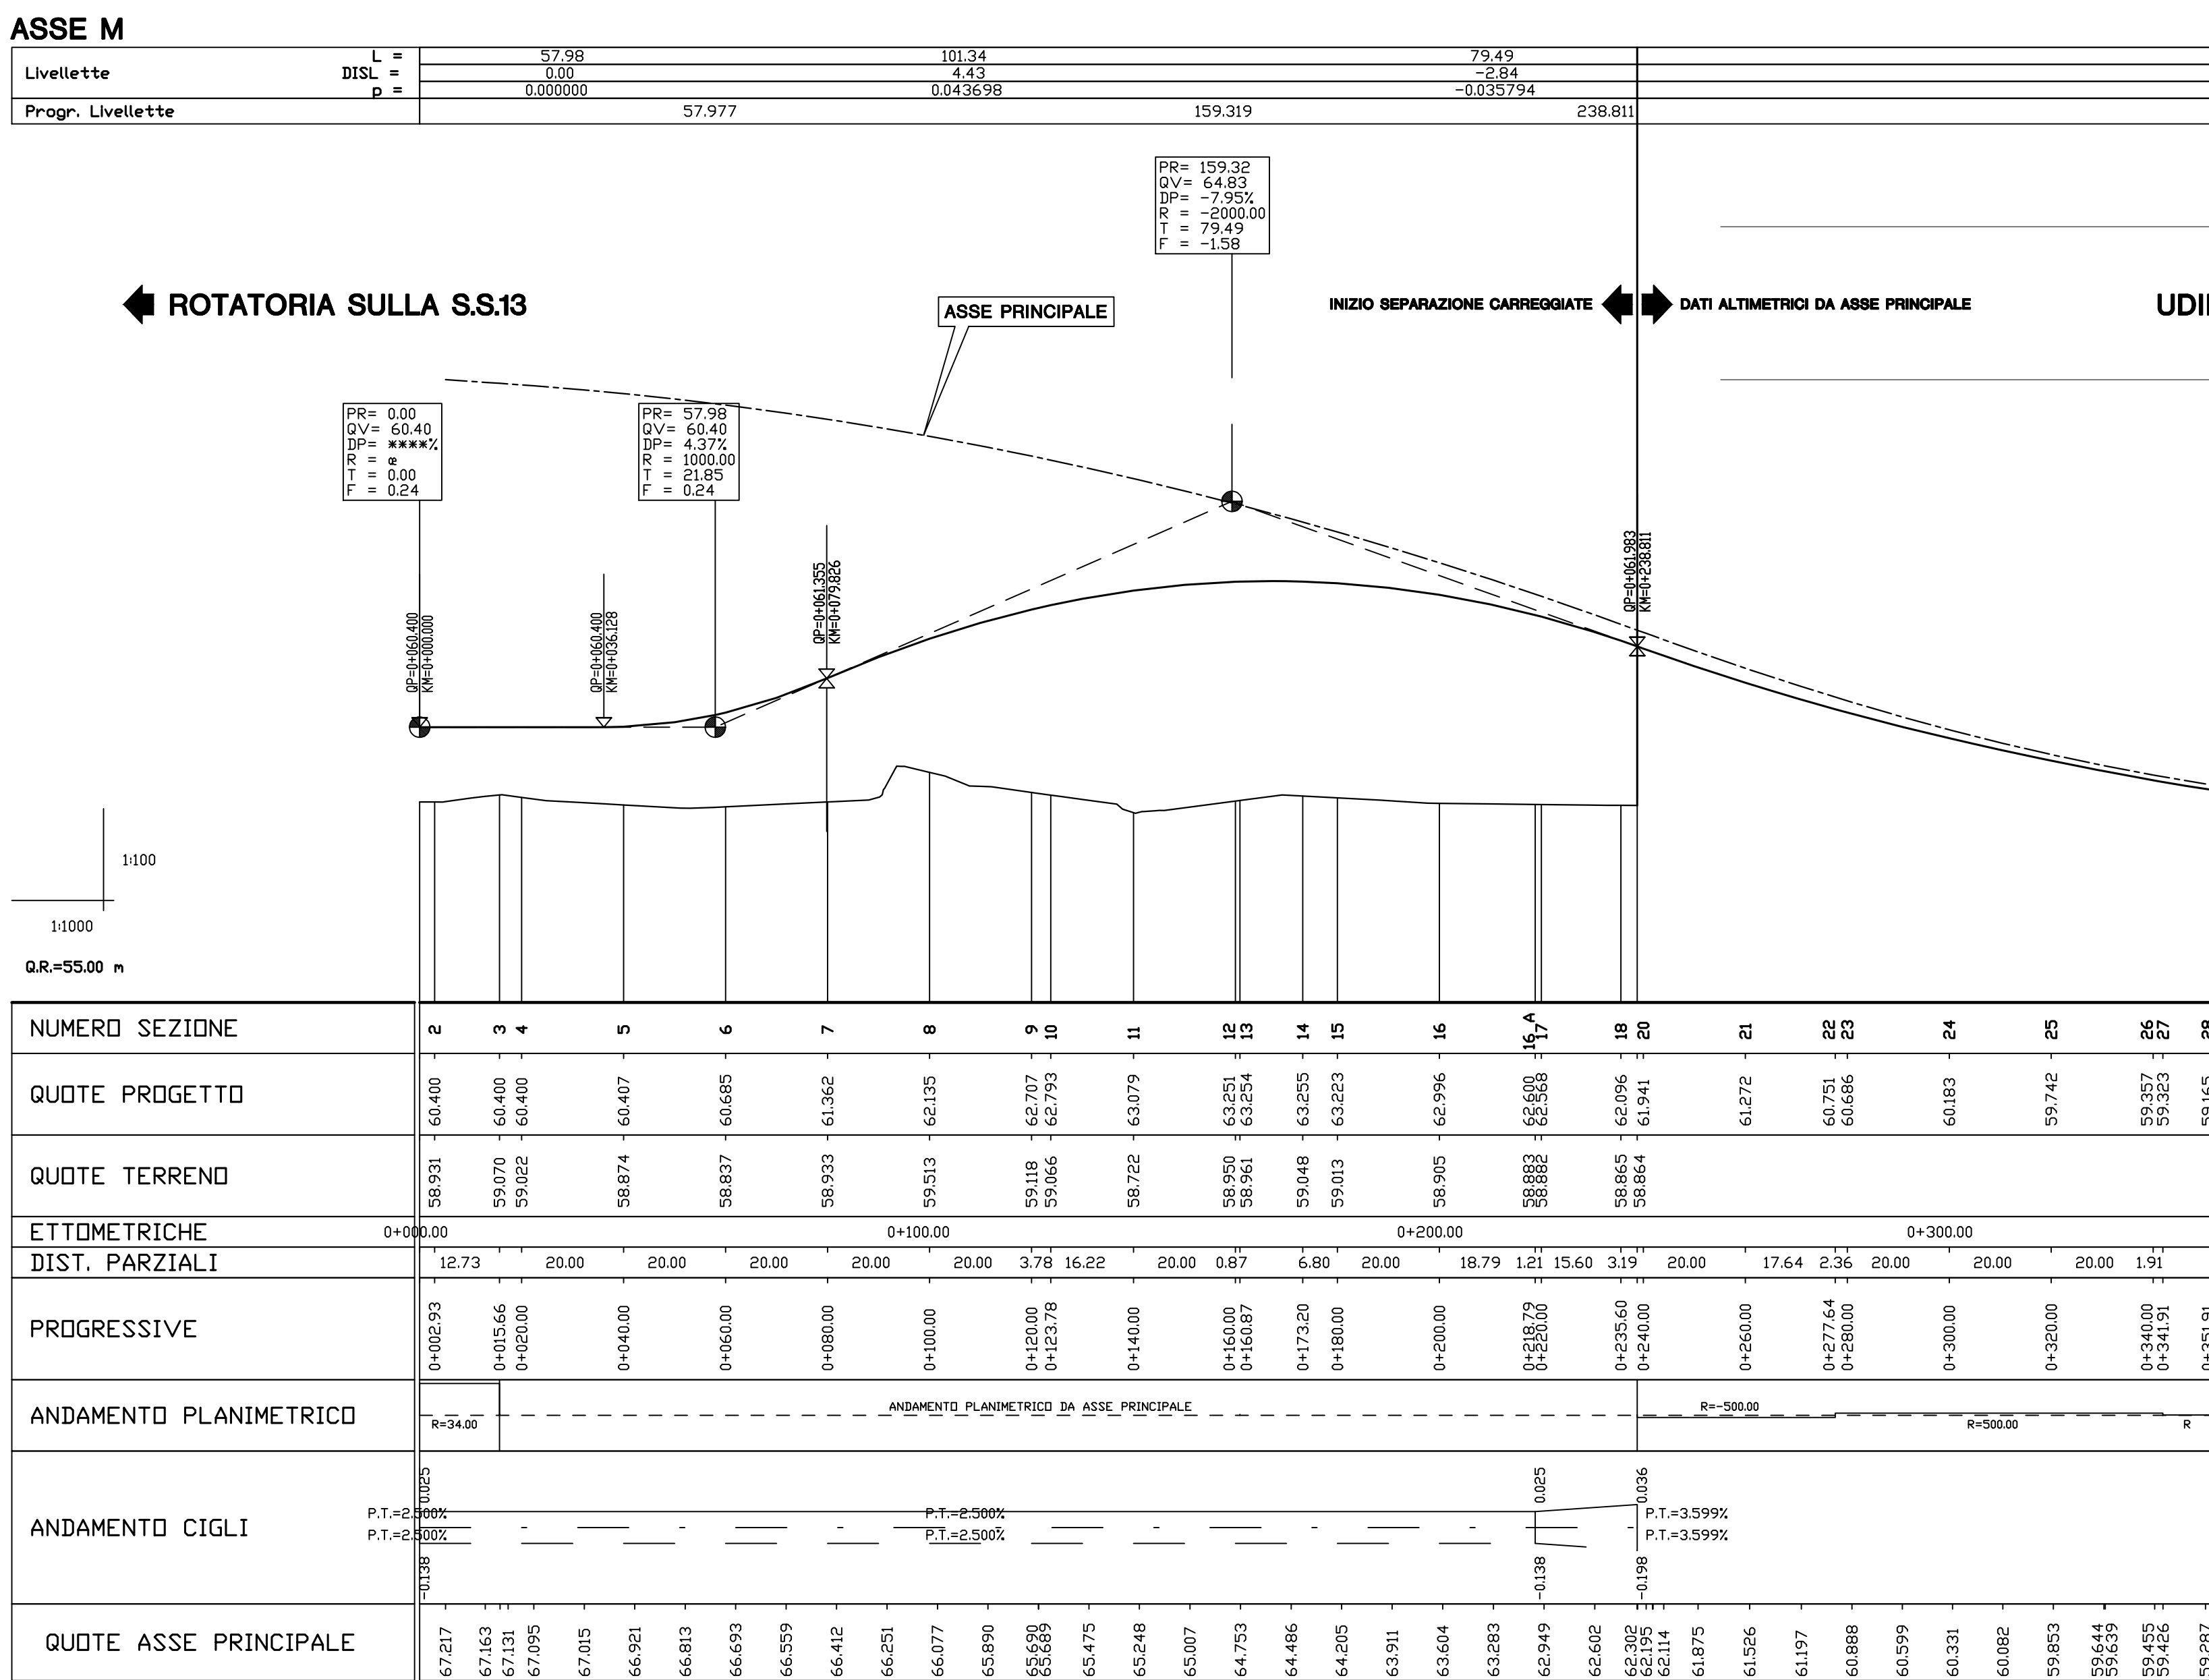
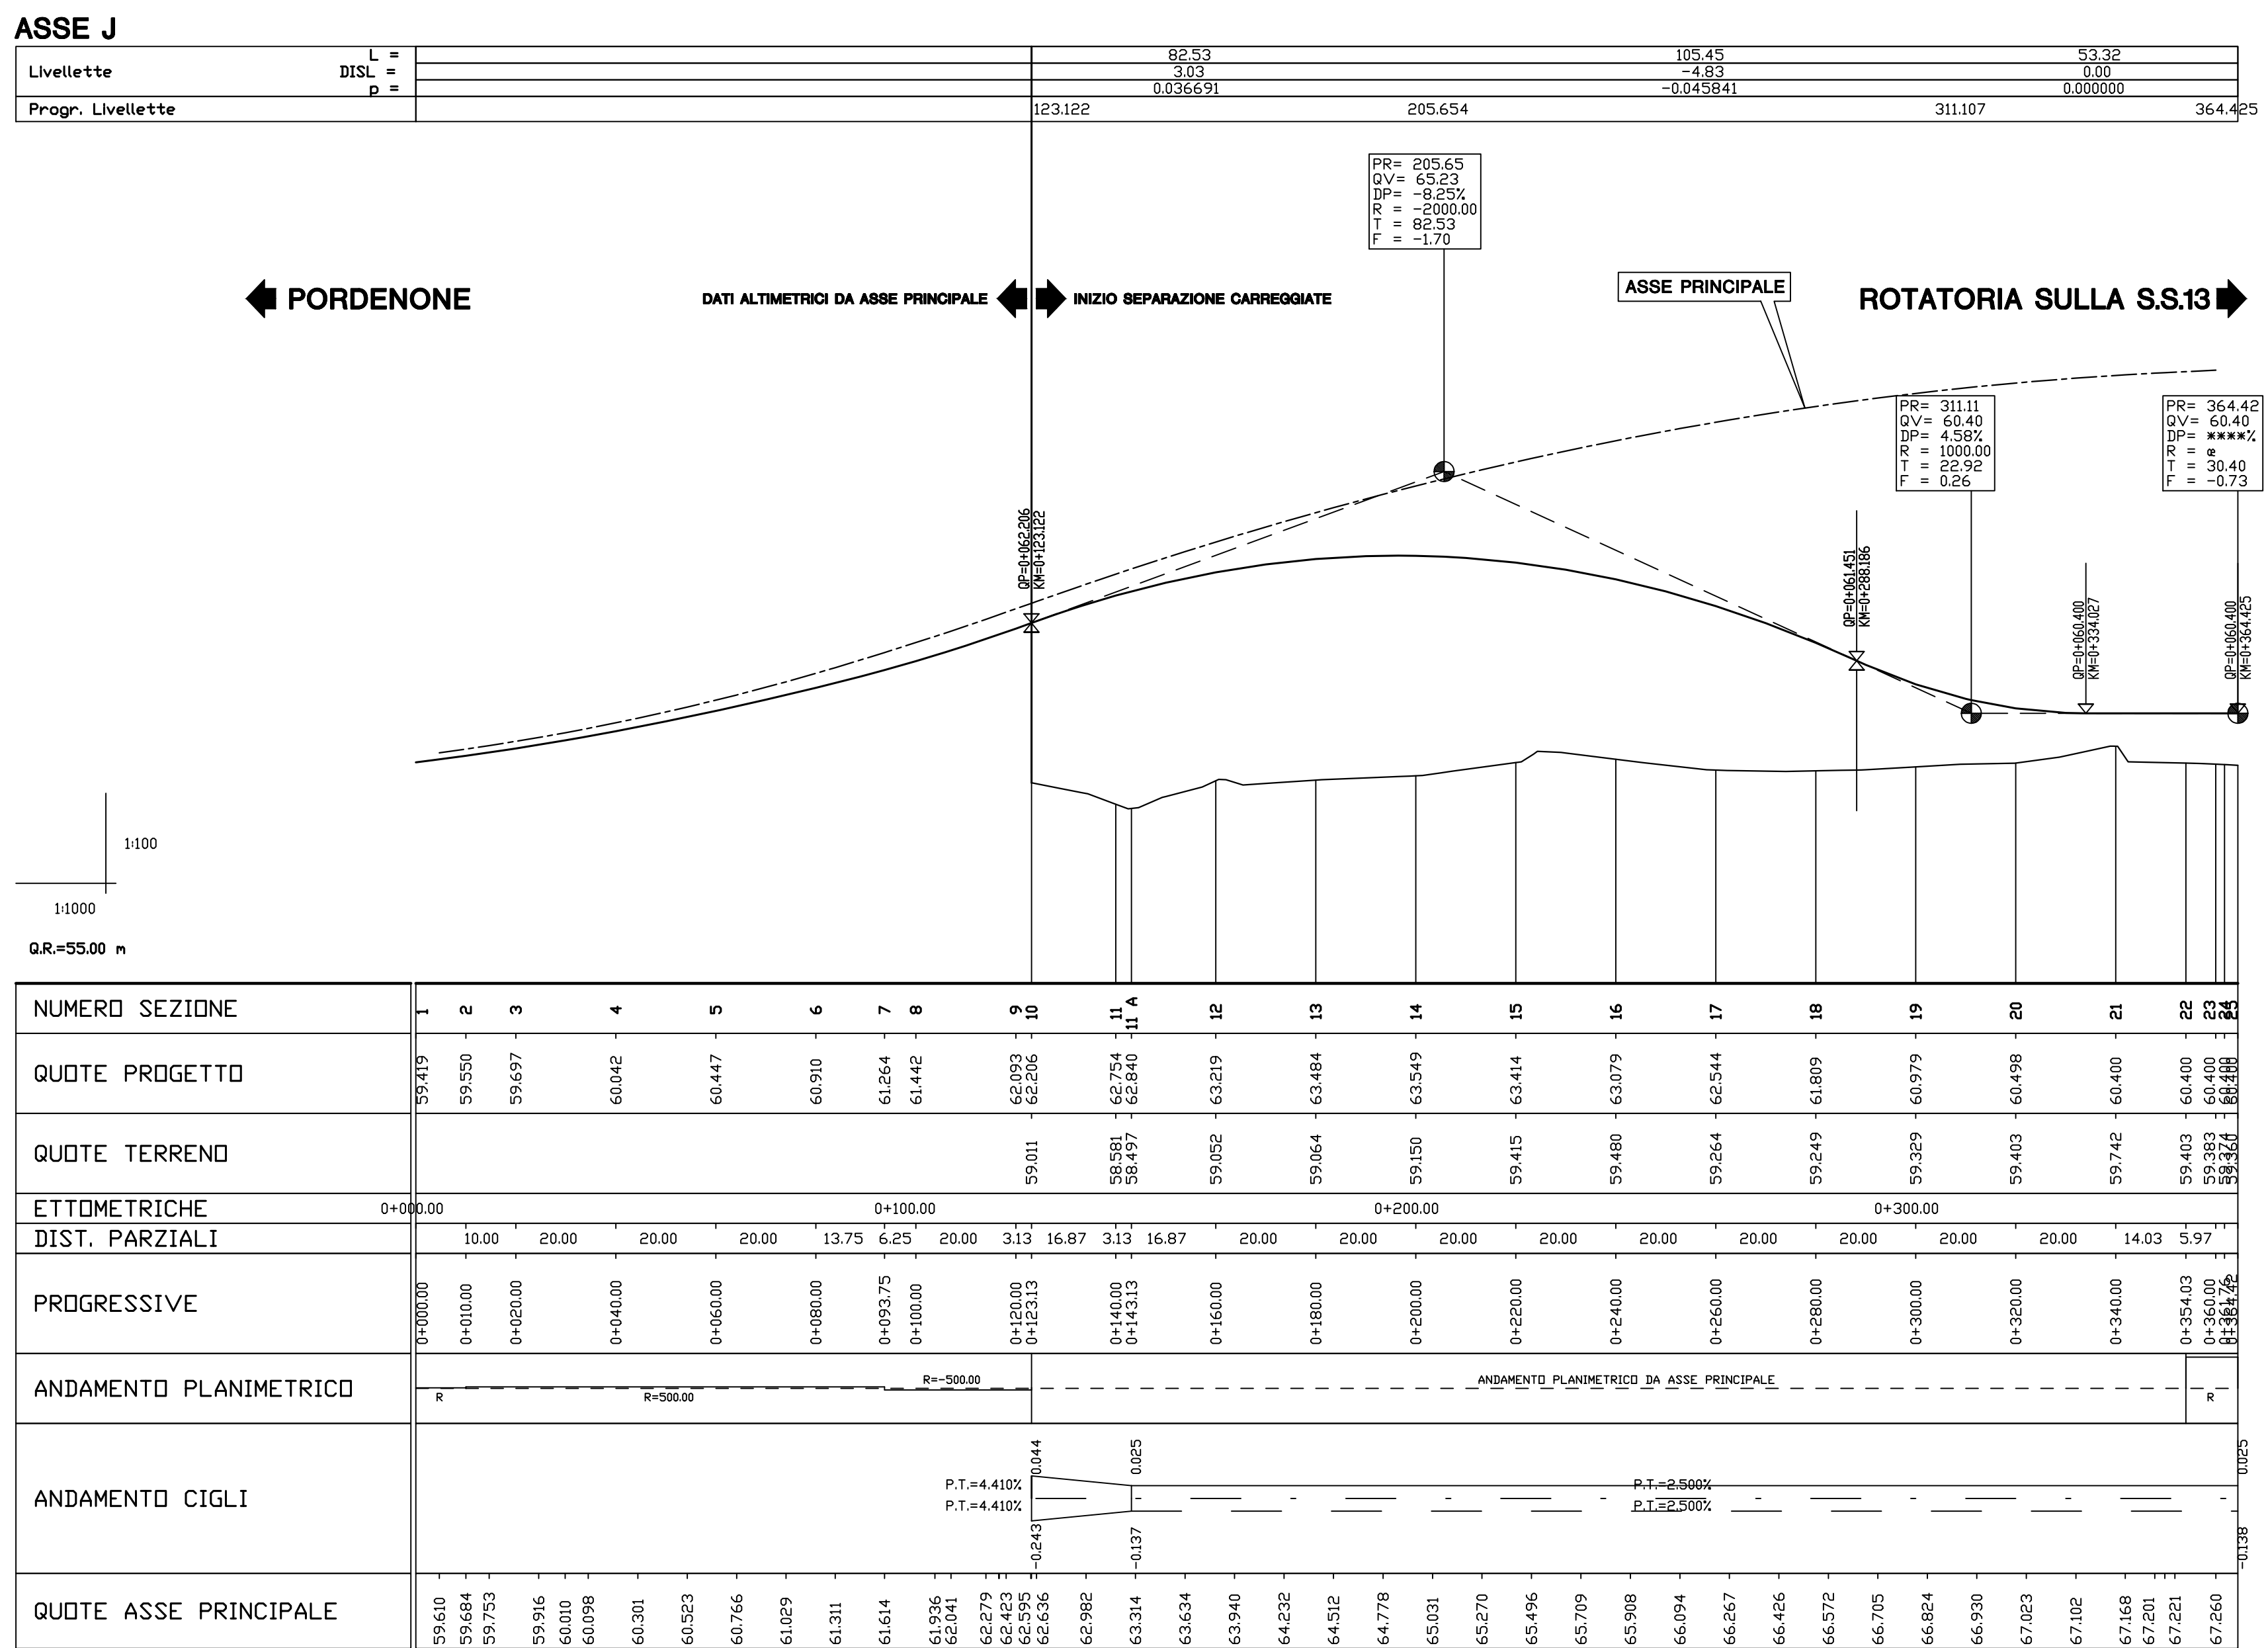
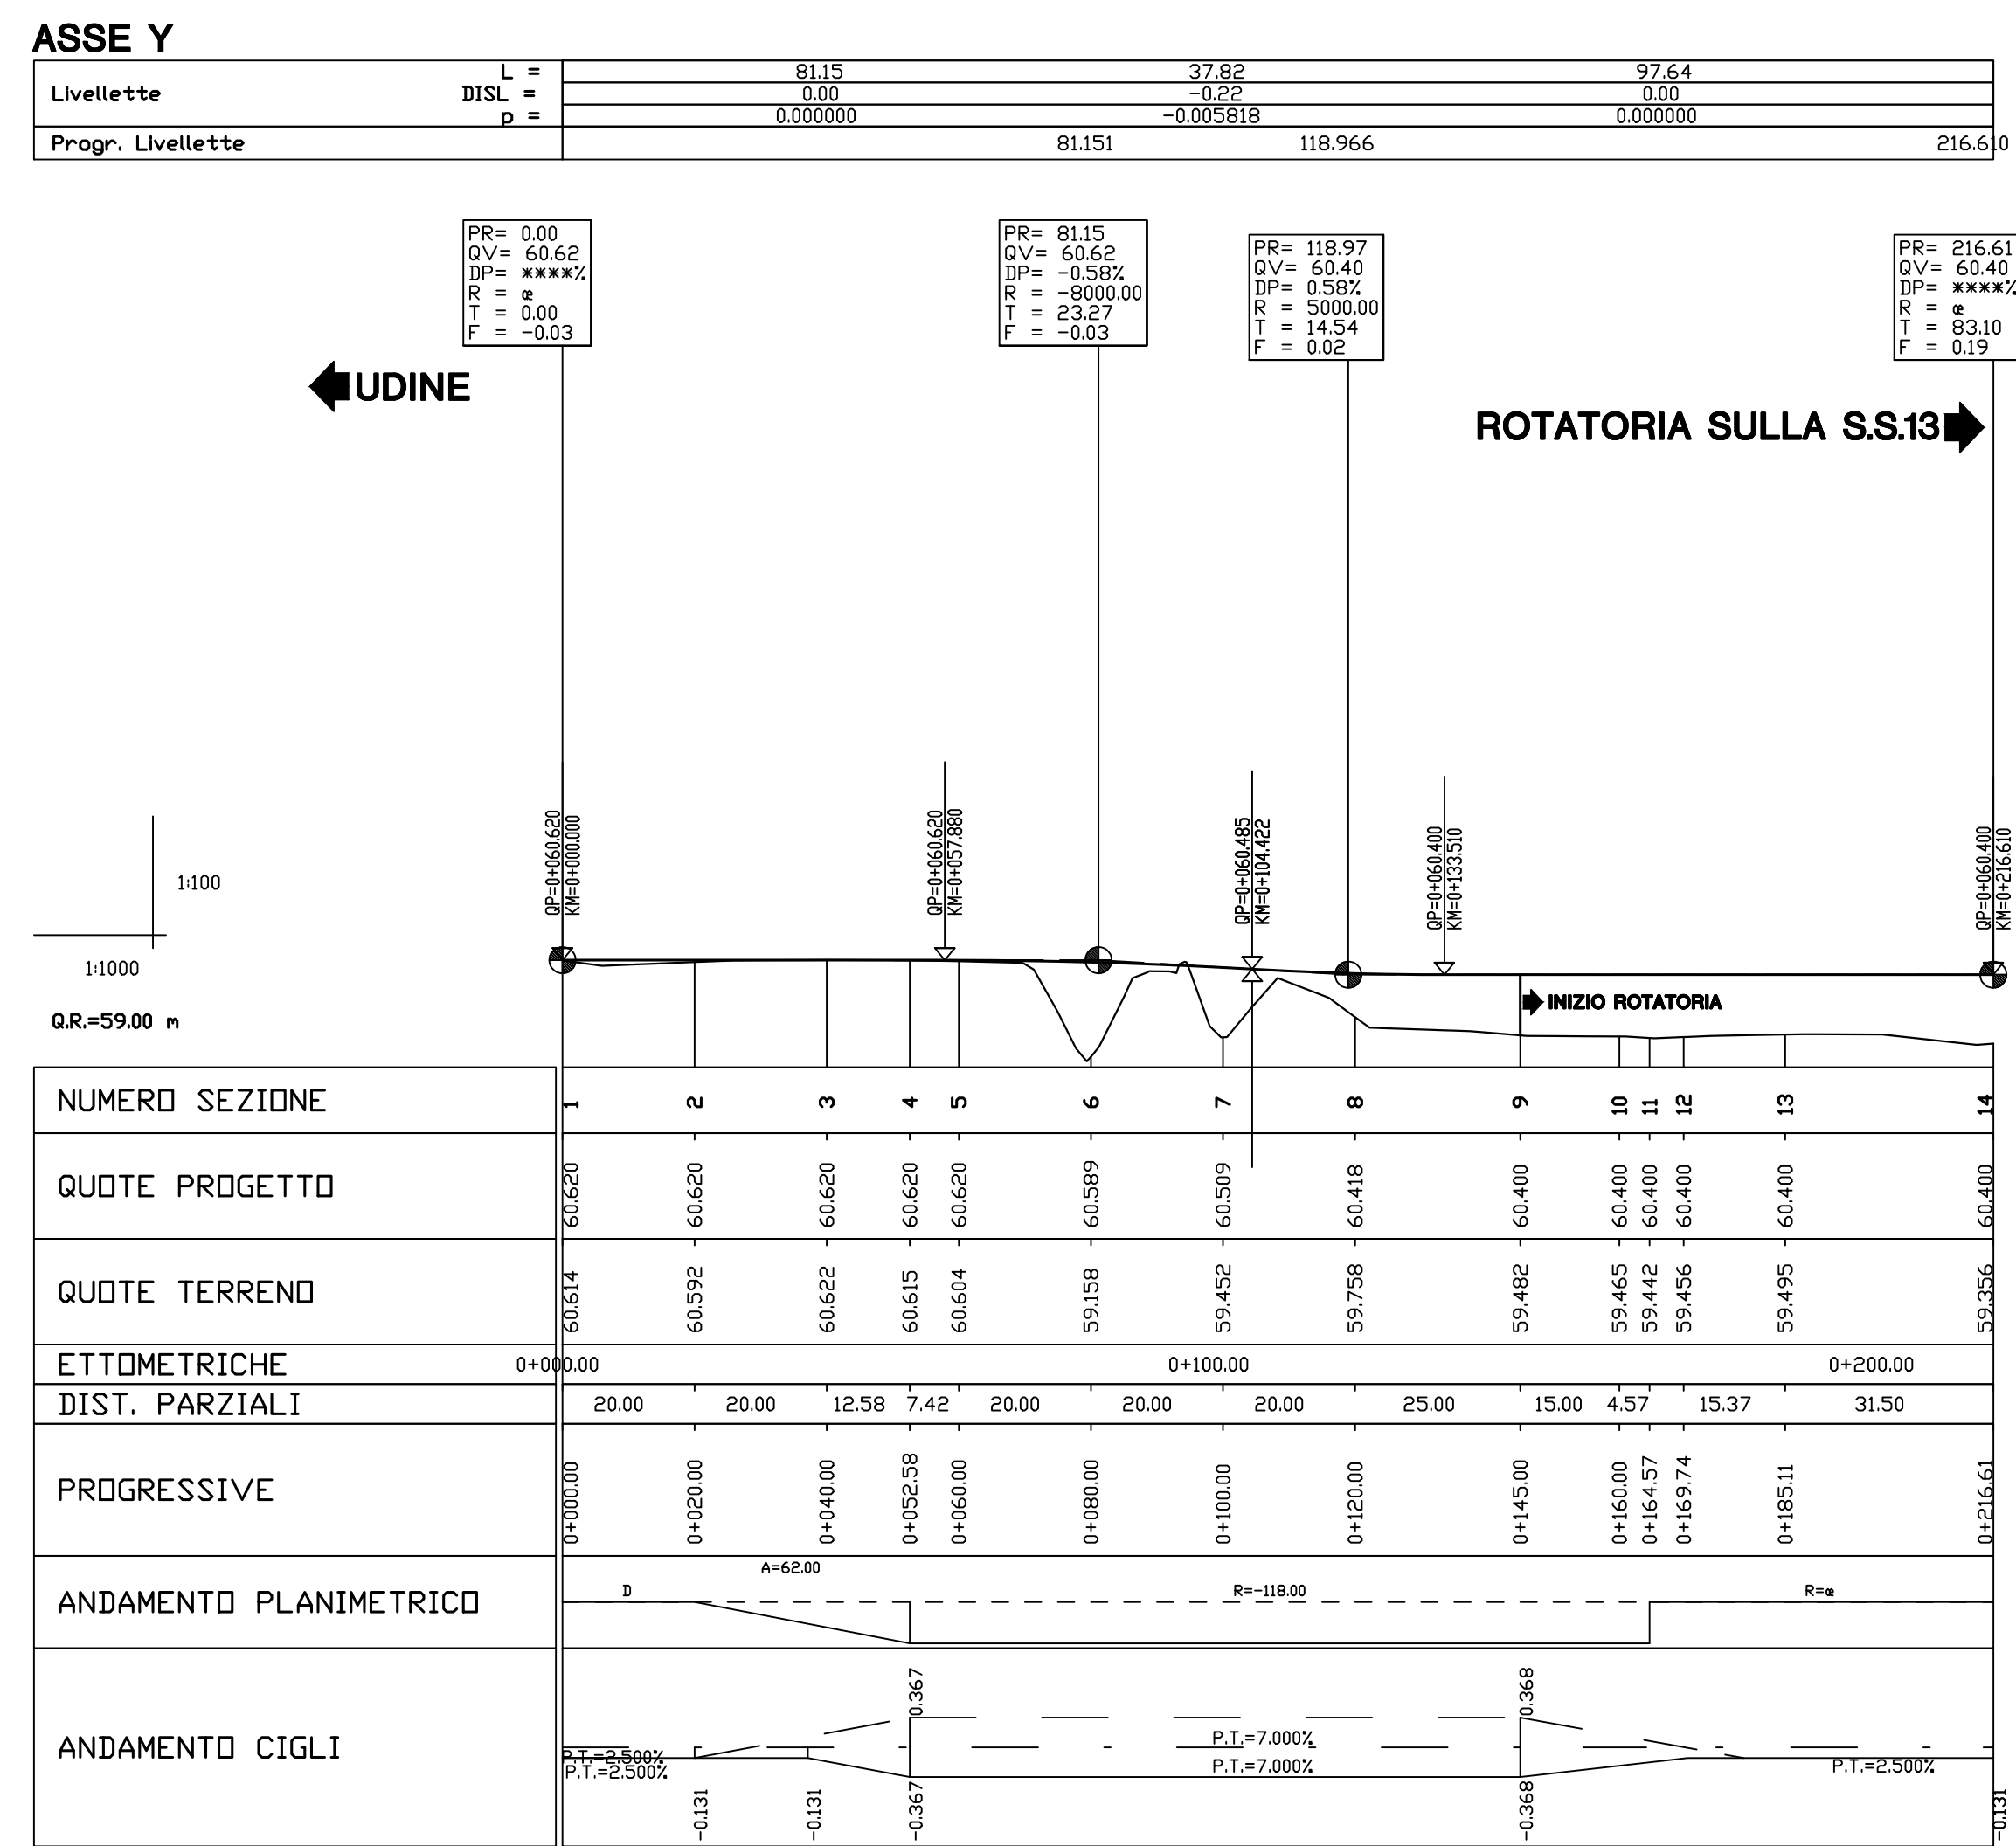
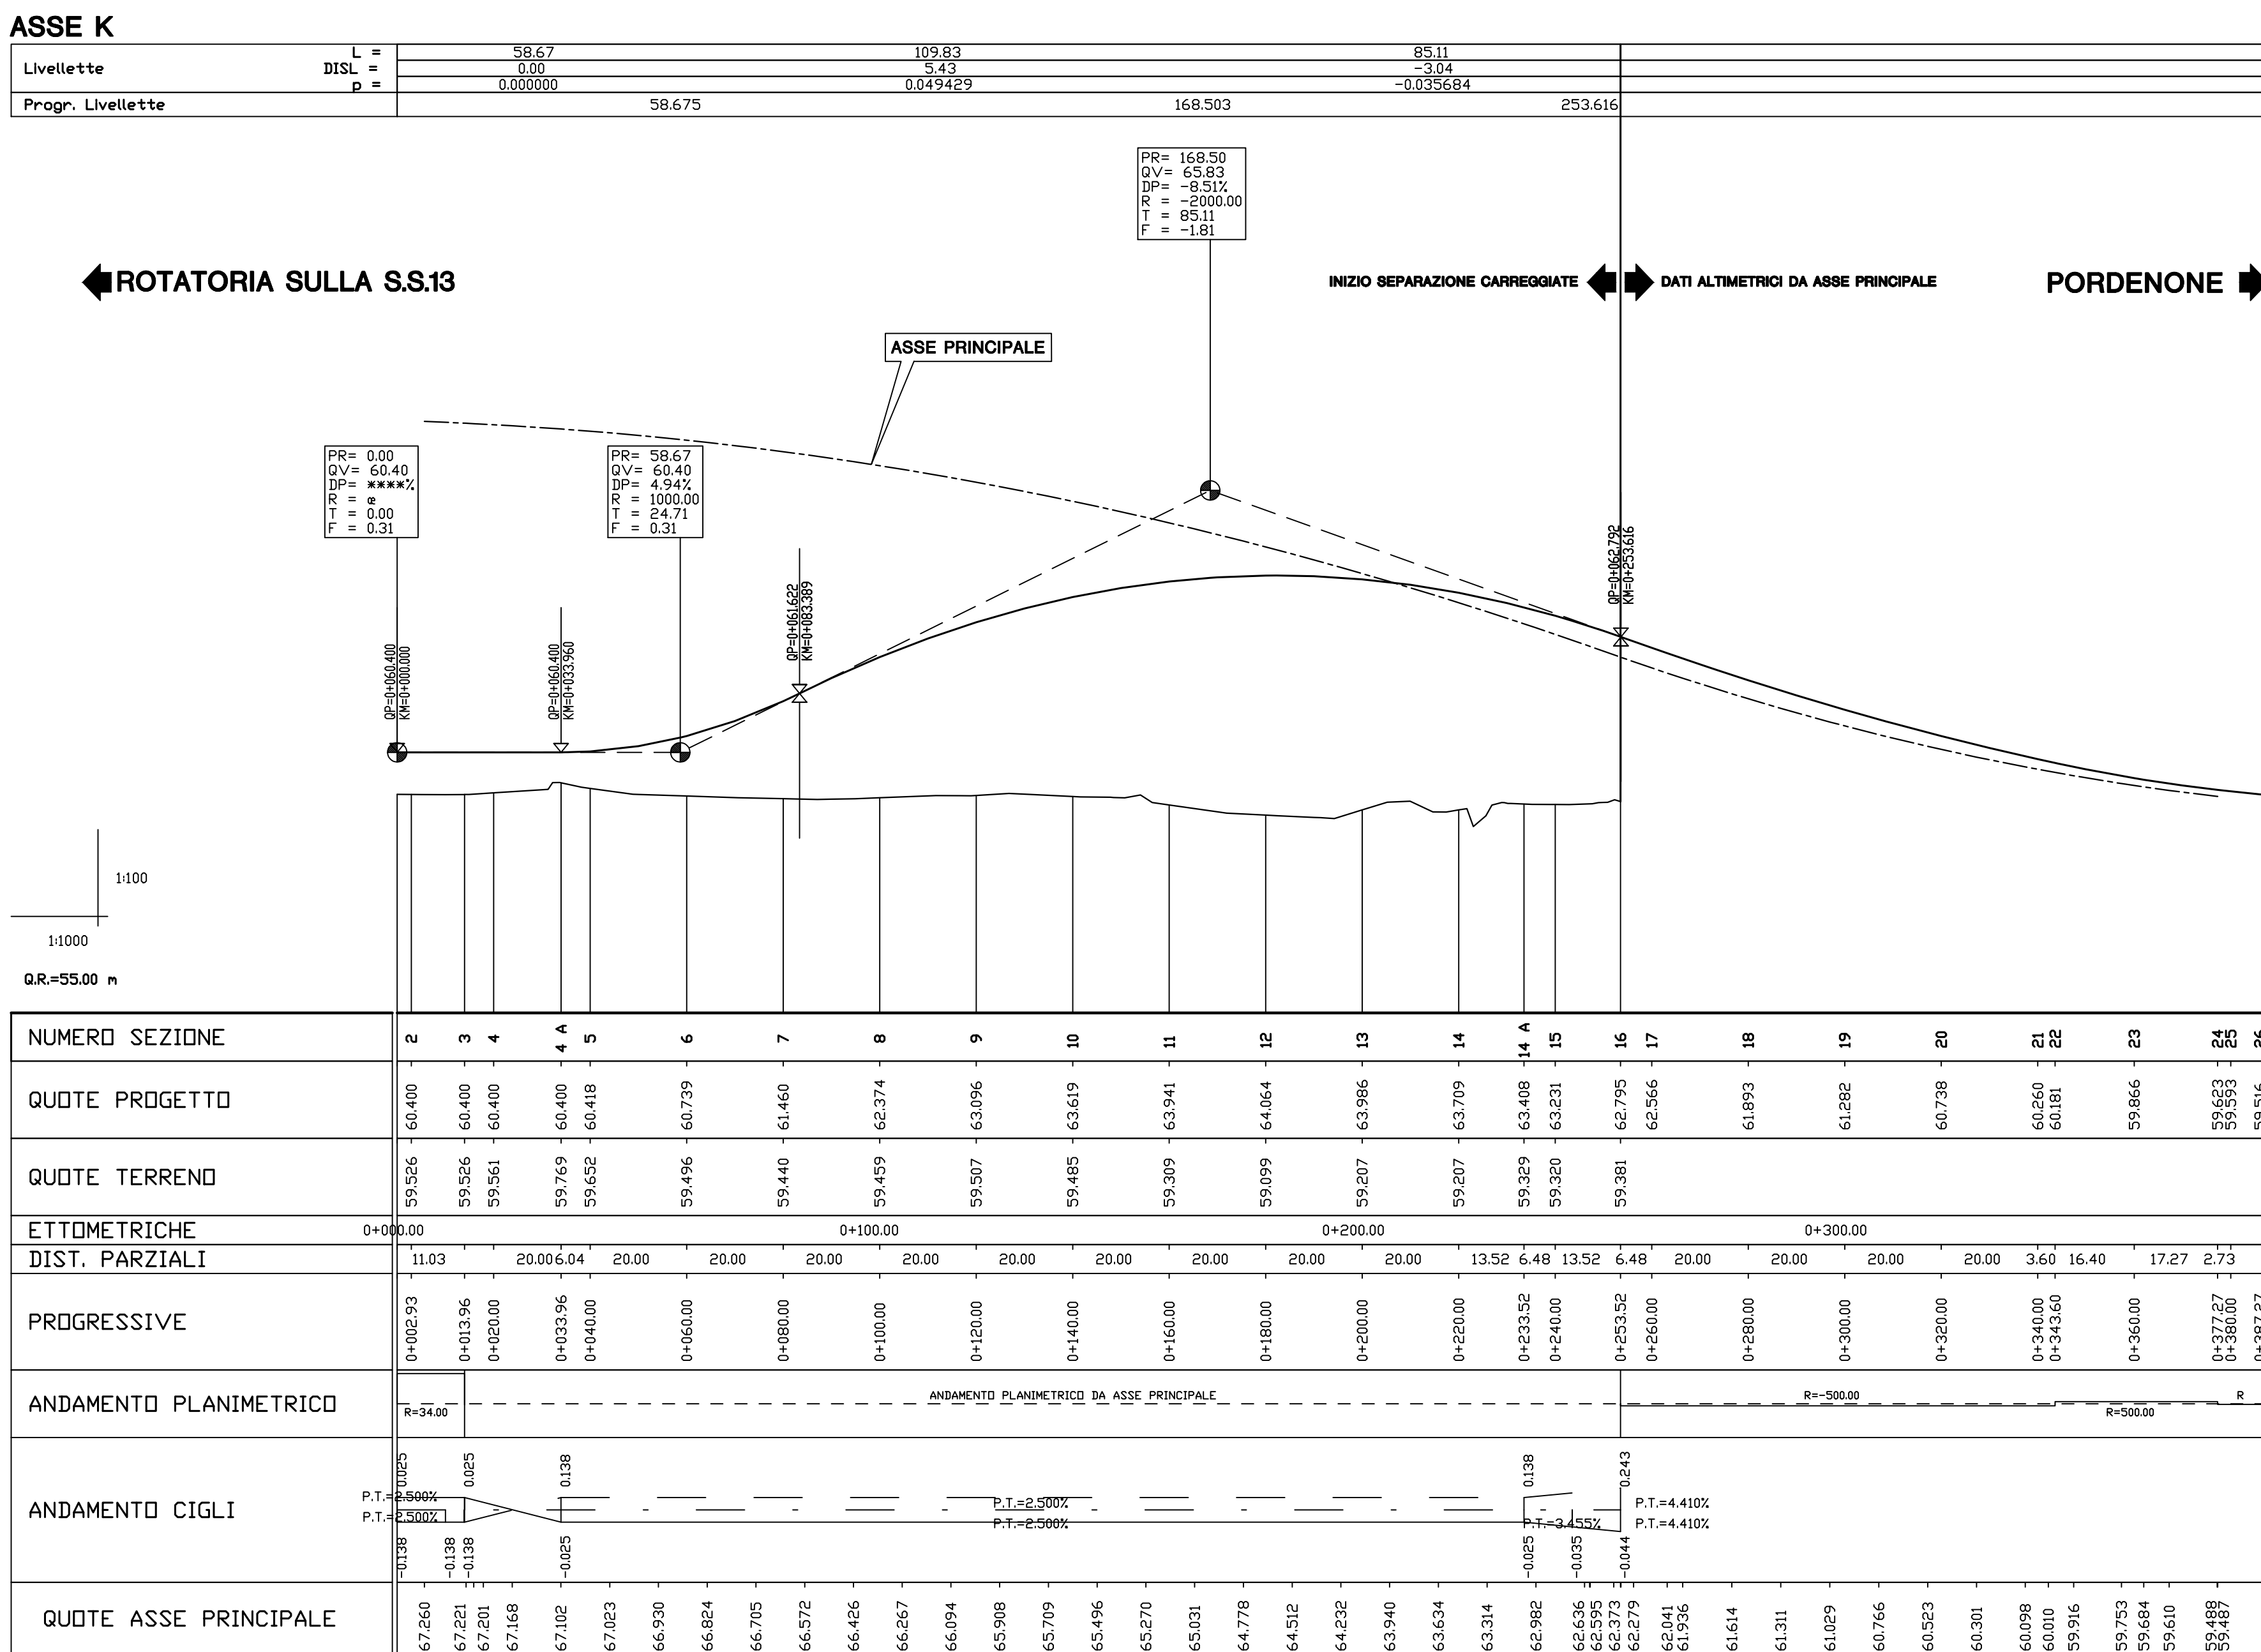
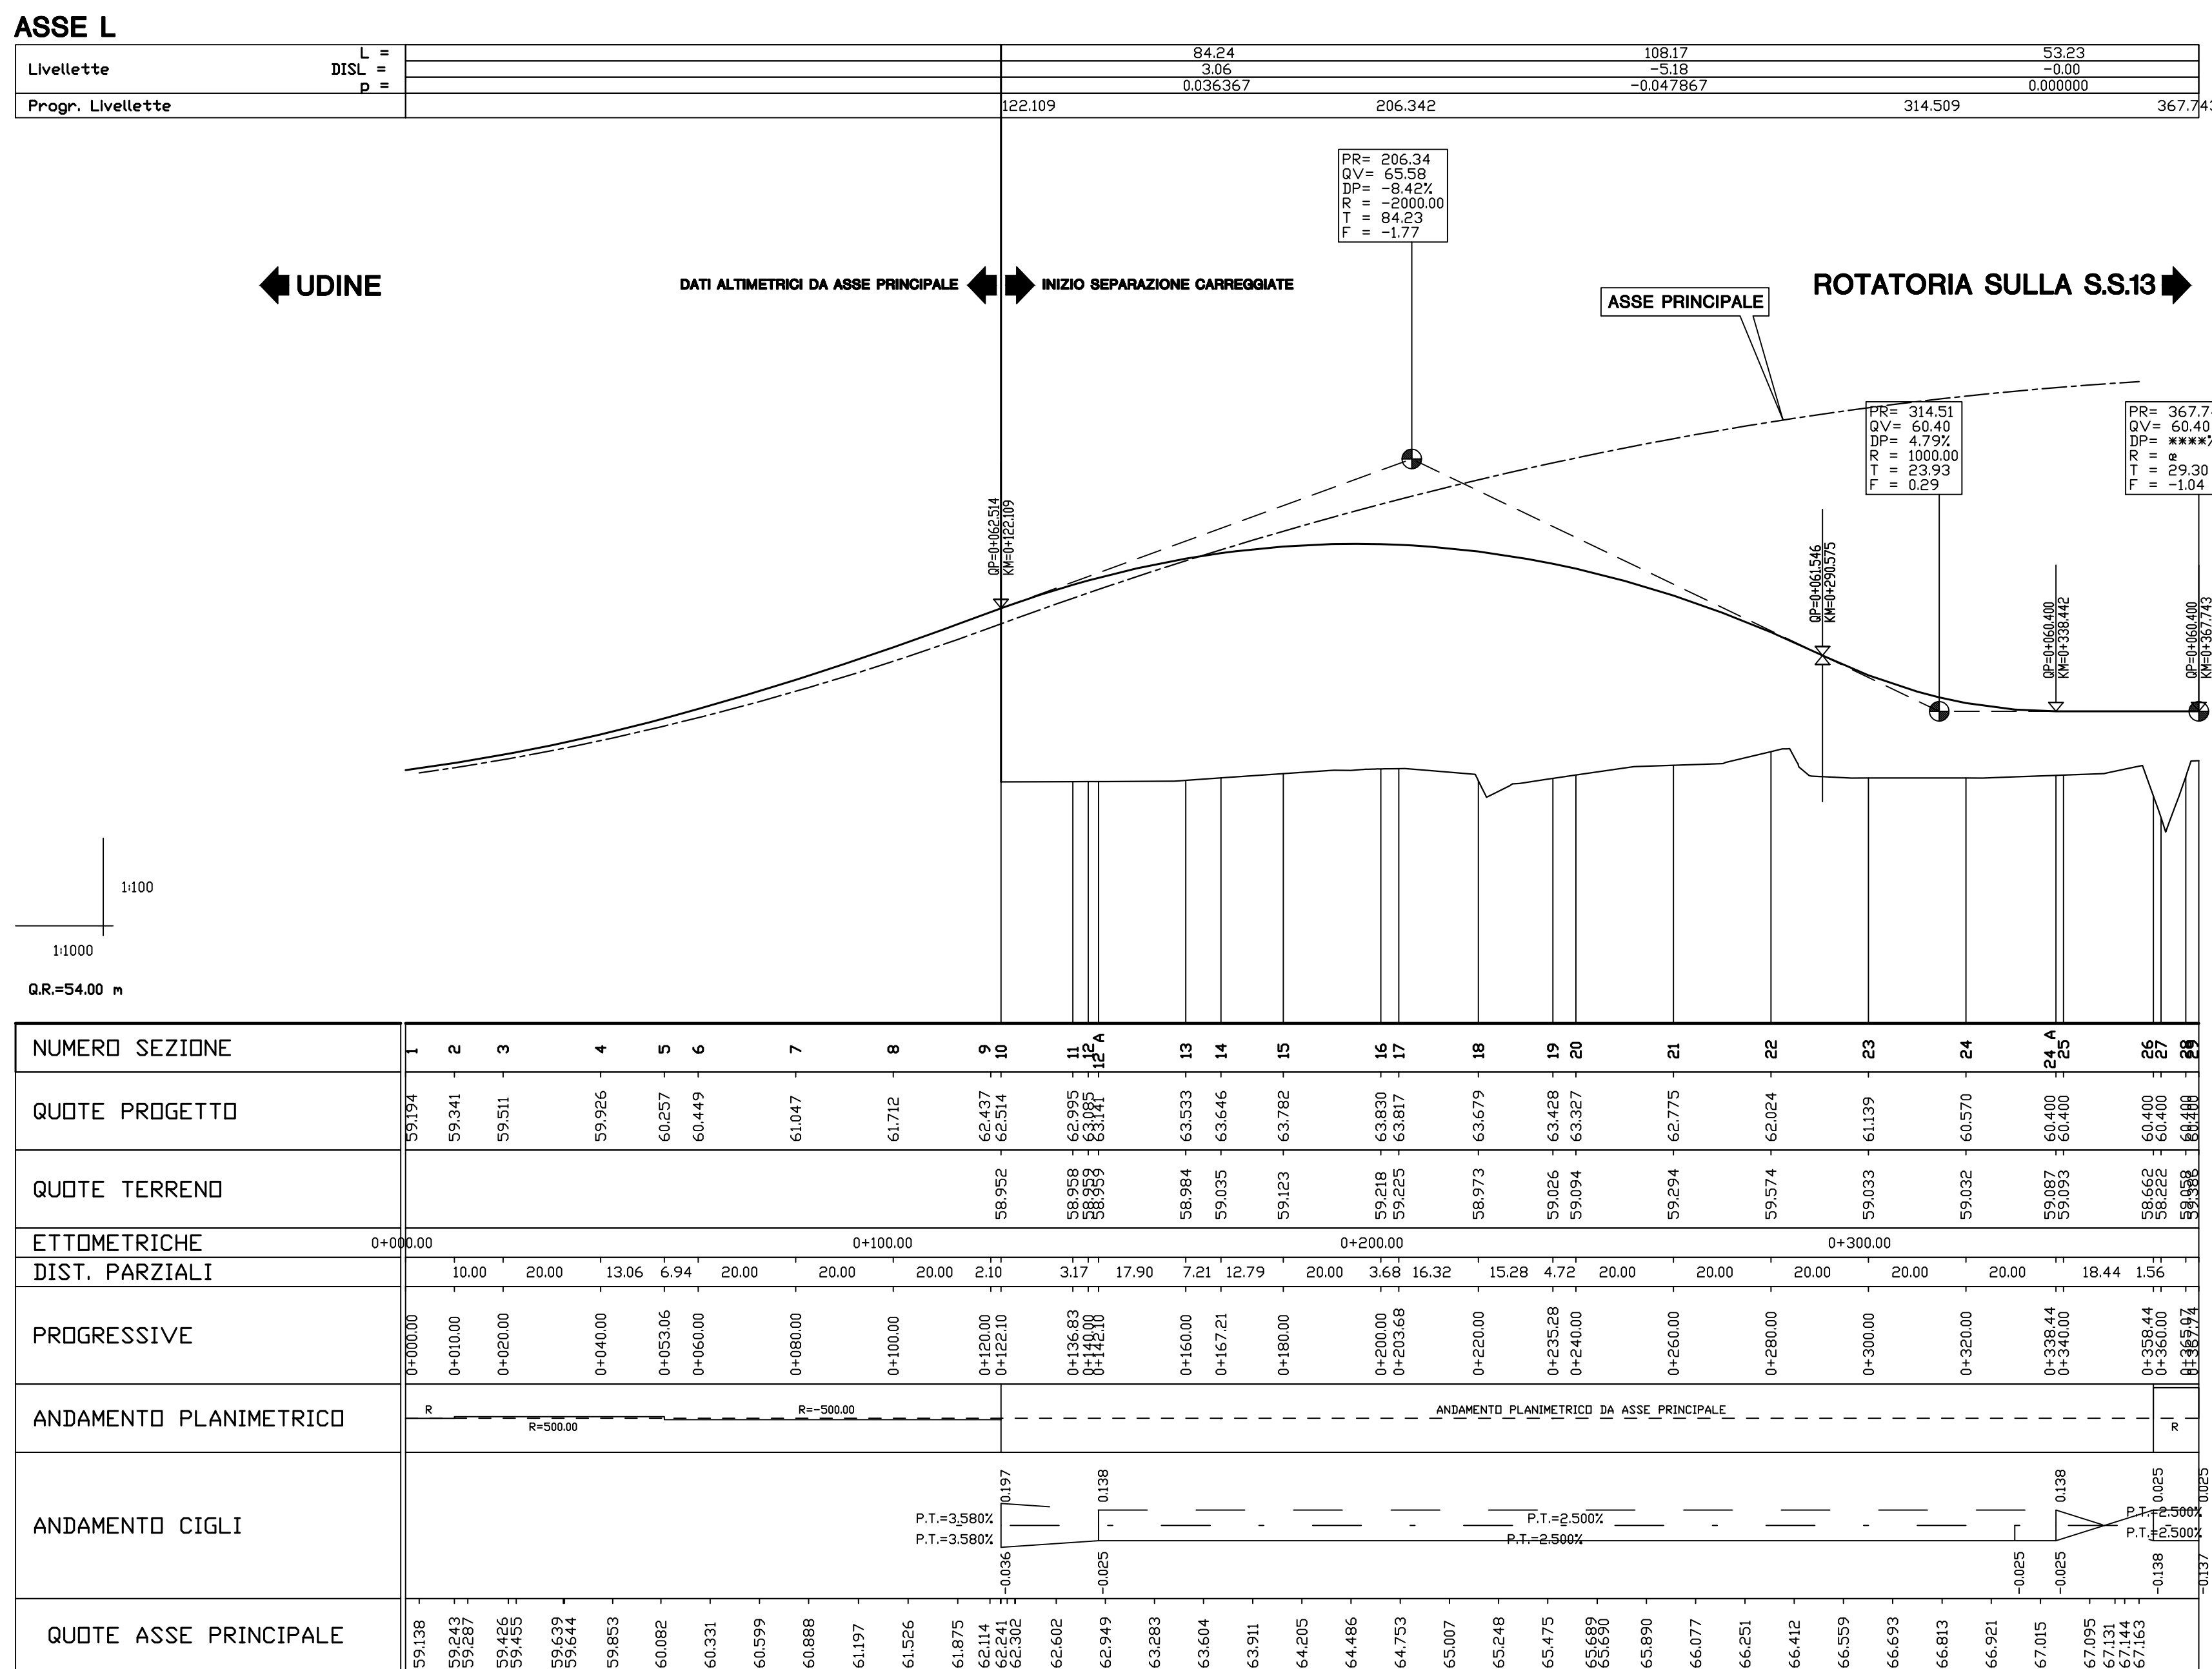


C.U.P. D 21 B 97.00000.000.2

REGIONE AUTONOMA FRIULI VENEZIA GIULIA

DIREZIONE CENTRALE

INFRASTRUTTURE, MOBILITA', PIANIFICAZIONE TERRITORIALE E LAVORI PUBBLICI

SOGGETTO DELEGATARIO:

FRIULI VENEZIA GIULIA

STRADE S.p.A.

PROGETTAZIONE:

S.p.A. AUTOVIE VENETE

34123 TRIESTE - Via V. Locati, 19 - tel. 040/2199111

Collegamento tra la S.S. 13 Pontebbana e la A23 Tangenziale Sud di Udine (II lotto)

ACGIORNAMENTO PROGETTO DEFINITIVO dd.14.12.2006

VIABILITA'

INTERSEZIONI STRADALI

SVINCOLO CON LA S.S. n. 13

PROFILI LONGITUDINALI RAMPE

Scala 1 : 1.000 / 1 : 100

TEMATICA

E

N. ALLEGATO + SUBAL.

07.01

0.20

31.08.2012

EMMISSIONE

COORDINAMENTO E PROGETTAZIONE GENERALE:

S.p.A. AUTOVIE VENETE:

dot. Ing. Edoardo PELLA

dot. Ing. Stefano DI SANTOLO

PROGETTAZIONE SPECIALISTICA:

Venezia:

dot. Ing. Stefano DI SANTOLO

dot. Ing. Andrea CAMPANELLA

IL RESPONSABILE UNICO DEL PROCEDIMENTO:

Nome, F.R.G.

120703701000.00

120703701000.00

30.08.2012

312TN

12/07/0

0