SEZIONE N° 1 0+000.00
PROGRESSIVA 0+000.00

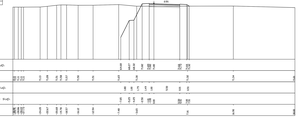

SEZIONE N° 4 0+020.00
PROGRESSIVA 0+020.00

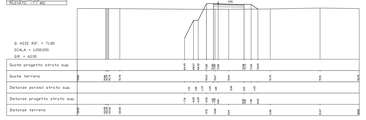

SEZIONE N° 7 0+080.00
PROGRESSIVA 0+080.00

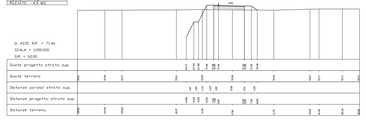

SEZIONE N° 10 0+140.00
PROGRESSIVA 0+140.00

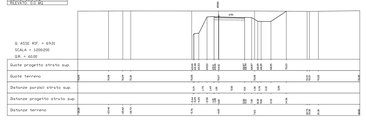

SEZIONE N° 13 0+196.72
PROGRESSIVA 0+196.72

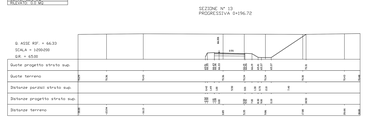

SEZIONE N° 16 0+240.00
PROGRESSIVA 0+240.00

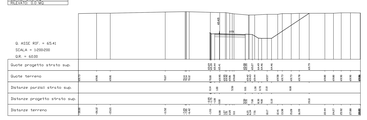

LEGENDA:

SEZIONE N° 2 0+003.08
PROGRESSIVA 0+003.08

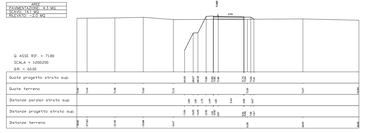

SEZIONE N° 5 0+040.00
PROGRESSIVA 0+040.00

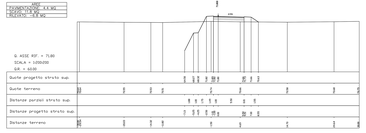

SEZIONE N° 8 0+100.00
PROGRESSIVA 0+100.00

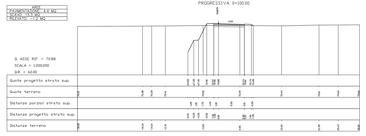

SEZIONE N° 11 0+160.00
PROGRESSIVA 0+160.00

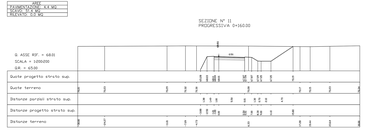

SEZIONE N° 14 0+208.00
PROGRESSIVA 0+208.00

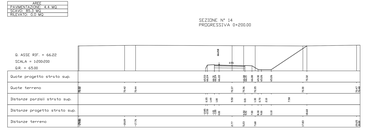

SEZIONE N° 17 0+260.00
PROGRESSIVA 0+260.00

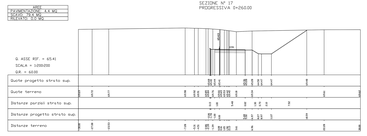

SEZIONE N° 3 0+016.01
PROGRESSIVA 0+016.01

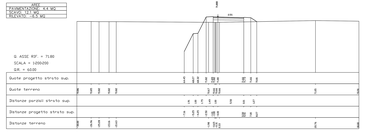

SEZIONE N° 6 0+060.00
PROGRESSIVA 0+060.00

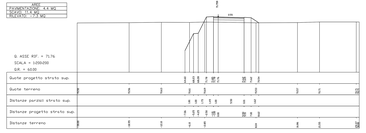

SEZIONE N° 9 0+120.00
PROGRESSIVA 0+120.00

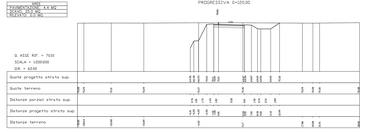

SEZIONE N° 12 0+180.00
PROGRESSIVA 0+180.00

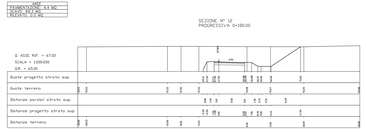

SEZIONE N° 15 0+220.00
PROGRESSIVA 0+220.00

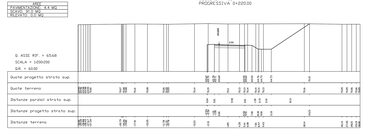

SEZIONE N° 18 0+263.53
PROGRESSIVA 0+263.53

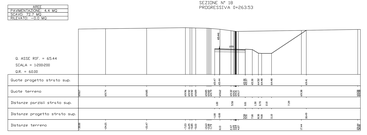

CUP: D21B97000000002

REGIONE AUTONOMA FRIULI VENEZIA GIULIA

DIREZIONE CENTRALE
INFRASTRUTTURE, MOBILITA' PIANIFICAZIONE TERRITORIALE E LAVORI PUBBLICI

INGEGNERI PROGETTISTI:

 

DIRETTORE LAVORI:

COLLEGAMENTO TRA LA S.S. 13 PONTEBBANA E LA A23 TANGENZIALE SUD DI UDINE (LOTTO)

AGGIORNAMENTO PROGETTO DEFINITIVO dd.14.12.2006

TAVOLA N°:
Intersezioni stradali
Svincolo con la S.P. n. 89
Sezioni trasversali (asse C)

E
07.03 .3.2

Scala 1 : 200

4				
3				
2				
1				
0	15.12.2012	GRIGORE	GRIGORE	GRIGORE
REV.	DATA	DISEGNO	VERIFICA	APPROVAZIONE

COORDINATORE PROGETTAZIONE ESTERNA:
ing. Luigi Fabris
ed. ing. Cesare Ruzzi
ord. ing. Stefano Di Battista

PROGETTAZIONE INTERNA:
ing. Gianni Grigore
ord. ing. Stefano Di Battista
ord. ing. Andrea Gianfranceschi

IL DIRETTORE LAVORI:
ing. Gianni Grigore

IL DIRETTORE LAVORI STRADA:
ing. Stefano Di Battista

IL RESPONSABILE UNICO DEL PROCEDIMENTO:

NOME FILE: 07.03.3.2.dwg
DATA: 30.09.2012
SCALA: 1:200
DISEGNO: 3123N_12-07-2_0
ARCHIVIO: 3123N_12-07-2