CODE	
FUNDAMENTAL: K.K.9K	
REGION: 0.0.0K	
SECTION: 0.0.0K	

SEZIONE N° 8
PROGRESSIVA 0+088.83

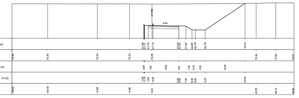

CODE	
FUNDAMENTAL: K.K.9K	
REGION: 0.0.0K	
SECTION: 0.0.0K	

SEZIONE N° 11
PROGRESSIVA 0+143.00

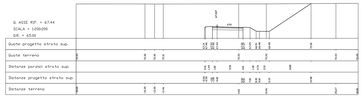

CODE	
FUNDAMENTAL: K.K.9K	
REGION: 0.0.0K	
SECTION: 0.0.0K	

SEZIONE N° 14
PROGRESSIVA 0+186.00

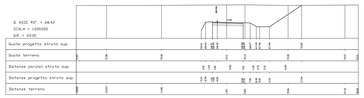

CODE	
FUNDAMENTAL: K.K.9K	
REGION: 0.0.0K	
SECTION: 0.0.0K	

SEZIONE N° 17
PROGRESSIVA 0+240.00

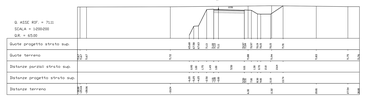

CODE	
FUNDAMENTAL: K.K.9K	
REGION: 0.0.0K	
SECTION: 0.0.0K	

SEZIONE N° 20
PROGRESSIVA 0+300.00

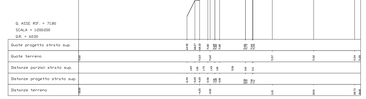

CODE	
FUNDAMENTAL: K.K.9K	
REGION: 0.0.0K	
SECTION: 0.0.0K	

SEZIONE N° 23
PROGRESSIVA 0+326.37

LEGENDA:

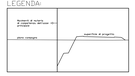

CODE	
FUNDAMENTAL: K.K.9K	
REGION: 0.0.0K	
SECTION: 0.0.0K	

SEZIONE N° 9
PROGRESSIVA 0+108.00

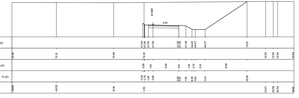

CODE	
FUNDAMENTAL: K.K.9K	
REGION: 0.0.0K	
SECTION: 0.0.0K	

SEZIONE N° 12
PROGRESSIVA 0+147.98

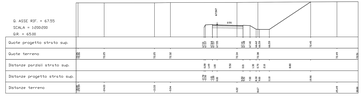

CODE	
FUNDAMENTAL: K.K.9K	
REGION: 0.0.0K	
SECTION: 0.0.0K	

SEZIONE N° 15
PROGRESSIVA 0+206.00

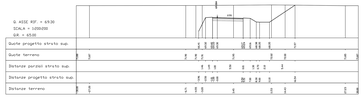

CODE	
FUNDAMENTAL: K.K.9K	
REGION: 0.0.0K	
SECTION: 0.0.0K	

SEZIONE N° 18
PROGRESSIVA 0+260.00

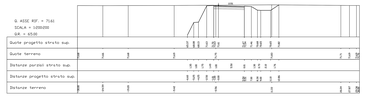

CODE	
FUNDAMENTAL: K.K.9K	
REGION: 0.0.0K	
SECTION: 0.0.0K	

SEZIONE N° 21
PROGRESSIVA 0+320.00

CODE	
FUNDAMENTAL: K.K.9K	
REGION: 0.0.0K	
SECTION: 0.0.0K	

SEZIONE N° 24
PROGRESSIVA 0+329.17

CODE	
FUNDAMENTAL: K.K.9K	
REGION: 0.0.0K	
SECTION: 0.0.0K	

SEZIONE N° 10
PROGRESSIVA 0+120.00

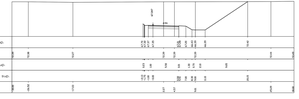

CODE	
FUNDAMENTAL: K.K.9K	
REGION: 0.0.0K	
SECTION: 0.0.0K	

SEZIONE N° 13
PROGRESSIVA 0+160.00

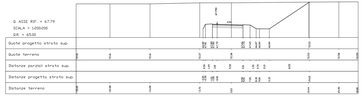

CODE	
FUNDAMENTAL: K.K.9K	
REGION: 0.0.0K	
SECTION: 0.0.0K	

SEZIONE N° 16
PROGRESSIVA 0+220.00

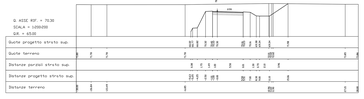

CODE	
FUNDAMENTAL: K.K.9K	
REGION: 0.0.0K	
SECTION: 0.0.0K	

SEZIONE N° 19
PROGRESSIVA 0+280.00

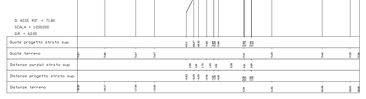

CODE	
FUNDAMENTAL: K.K.9K	
REGION: 0.0.0K	
SECTION: 0.0.0K	

SEZIONE N° 22
PROGRESSIVA 0+301.35

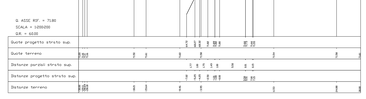

CUP: D21B97000100 2

REGIONE AUTONOMA FRIULI VENEZIA GIULIA
DIREZIONE CENTRALE
INFRASTRUTTURE, MOBILITÀ, PIANIFICAZIONE TERRITORIALE E LAVORI PUBBLICI

RAGGRUPPAMENTO ESECUTORE:
FRIULI VENEZIA GIULIA STRADE S.p.A.
I.G.R. ISTITUTO VENETO
Società Cooperativa di Ingegneria e Ricerche
SOCIETÀ DI INGEGNERIA E PROGETTAZIONE DI OPERE CIVILI, STRADE, FERROVIE, AEROPORTI, BACINI IDROELETTRICI, TRASPORTI, TELECOMUNICAZIONI, SISTEMI INFORMATIVI, TECNOLOGIE AVANZATE
PROGETTAZIONE: ING. ALDO TOMASI
ALBO PROFESSIONALE N° 1 PORDENONE
ALBO PROFESSIONALE N° 1 VICENZA

COLLEGAMENTO TRA LA S.S. 13 PONTEBBANA E LA A23 TANGENZIALE SUD DI UDINE (II LOTTO)

AGGIORNAMENTO PROGETTO DEFINITIVO dd.14.12.2006

CATEGORIA:
INFRASTRUTTURE STRADALI
Svincolo con la S.P. n. 89
Sezioni trasversali (asse I)

Scala 1 : 200

E
07.03 .3.4

REV.	DATA	DESCRIZIONE	DIS.	DOC.	CONTROLLO
1					
2					
3					
4					
5					
6					
7					
8					
9					
10	30.09.2012	EMISSIONE	ARI	LIP	CGP
REV.	DATA		DISEGNO	VERIFICA	APPROVAZ.

COORDINATORE PROGETTAZIONE ESECUTIVA:
ing. Aldo TOMASI
ord. ing. Cesare Ruz
ord. ing. Stefano Di IMPERIO

PROGETTAZIONE INTEGRATA:
ing. Aldo TOMASI
ord. ing. Stefano Di IMPERIO
ord. ing. Andrea CAPRARULLO

IL TECNICO ESTERNO
ing. Aldo TOMASI
ORDINE DEGLI INGEGNERI DI PORDENONE
N° 1

IL TECNICO INTERNO
ing. Stefano Di IMPERIO
ORDINE DEGLI INGEGNERI DI VICENZA
N° 1

IL RESPONSABILE UNICO DEL PROCEDIMENTO:

RUP: ing. Stefano Di IMPERIO
DATA: 30.09.2012

3127N 12.07.2
DATA ARCHIVIO N° DISEGNO