




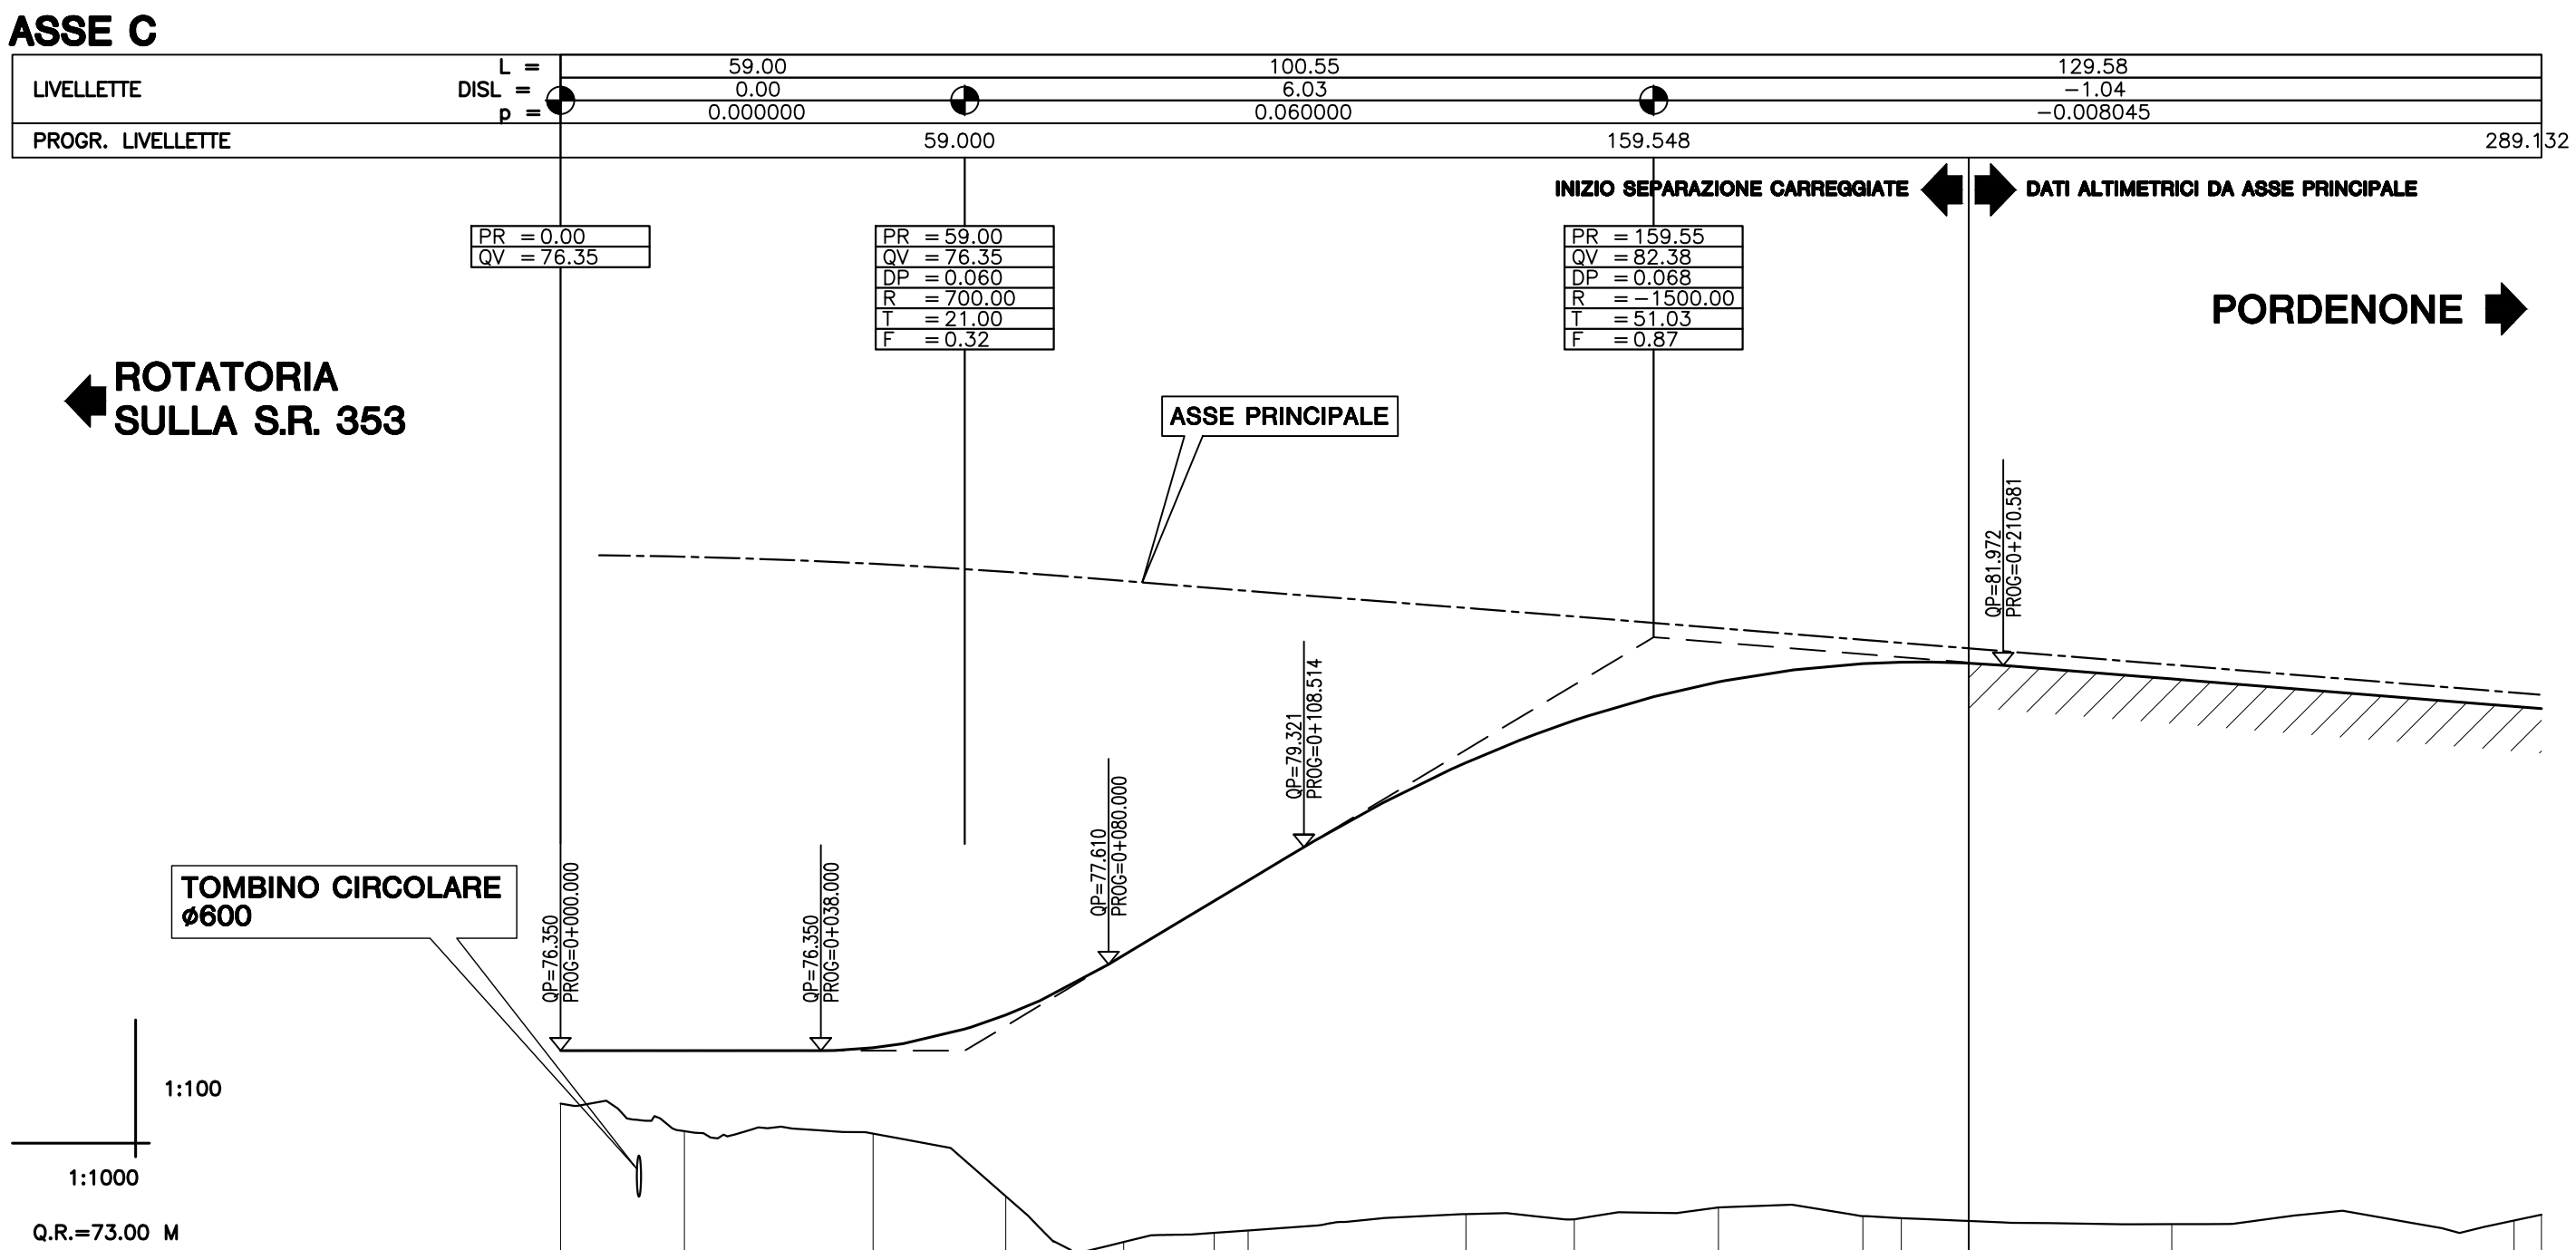


NUMERO SEZIONE	1	2	3	4	5	6	7	8	9	10	11	12	13	14	15
QUOTE PROGETTO	76.350	76.350	76.392	76.871	77.742	78.535	78.832	80.553	81.169	81.730	81.997	82.018	82.004	81.774	81.373
QUOTE TERRENO	75.578	75.176	75.139	74.225	73.558	73.691	73.726	73.965	73.889	74.062	73.936	73.906	73.665	73.818	73.551
ETTOMETRICHE	0+0+00.00 0+100.00 0+200.00 0+285.13														
DIST. PARZIALI	18.09	27.55	19.37	17.20	13.21	4.95	31.79	15.82	21.03	21.10	5.60	29.64	49.96		
PROGRESSIVE	0+0+00.00	0+0+18.09	0+0+45.63	0+0+65.00	0+0+82.20	0+0+95.41	0+1+00.00	0+1+12.15	0+1+47.97	0+1+69.00	0+1+80.10	0+1+85.70	0+2+05.53	0+2+35.17	0+2+85.13
ANDAMENTO PLANIMETRICO	R=500.00 A R=500.00 A R=500.00 B														
QUOTE ASSE PRINCIPALE	83.579 83.579 83.579 83.563 83.558 83.537 83.501 83.455 83.399 83.333 83.267 83.203 83.137 83.096 83.092 83.016 82.935 82.895 82.800 82.774 82.694 82.613 82.533 82.452 82.372 82.336 82.292 82.242 82.219 82.151 82.131 82.050 81.970 81.889 81.809 81.728 81.648 81.574 81.543	83.579 83.579 83.579 83.563 83.558 83.537 83.501 83.455 83.399 83.333 83.267 83.203 83.137 83.096 83.092 83.016 82.

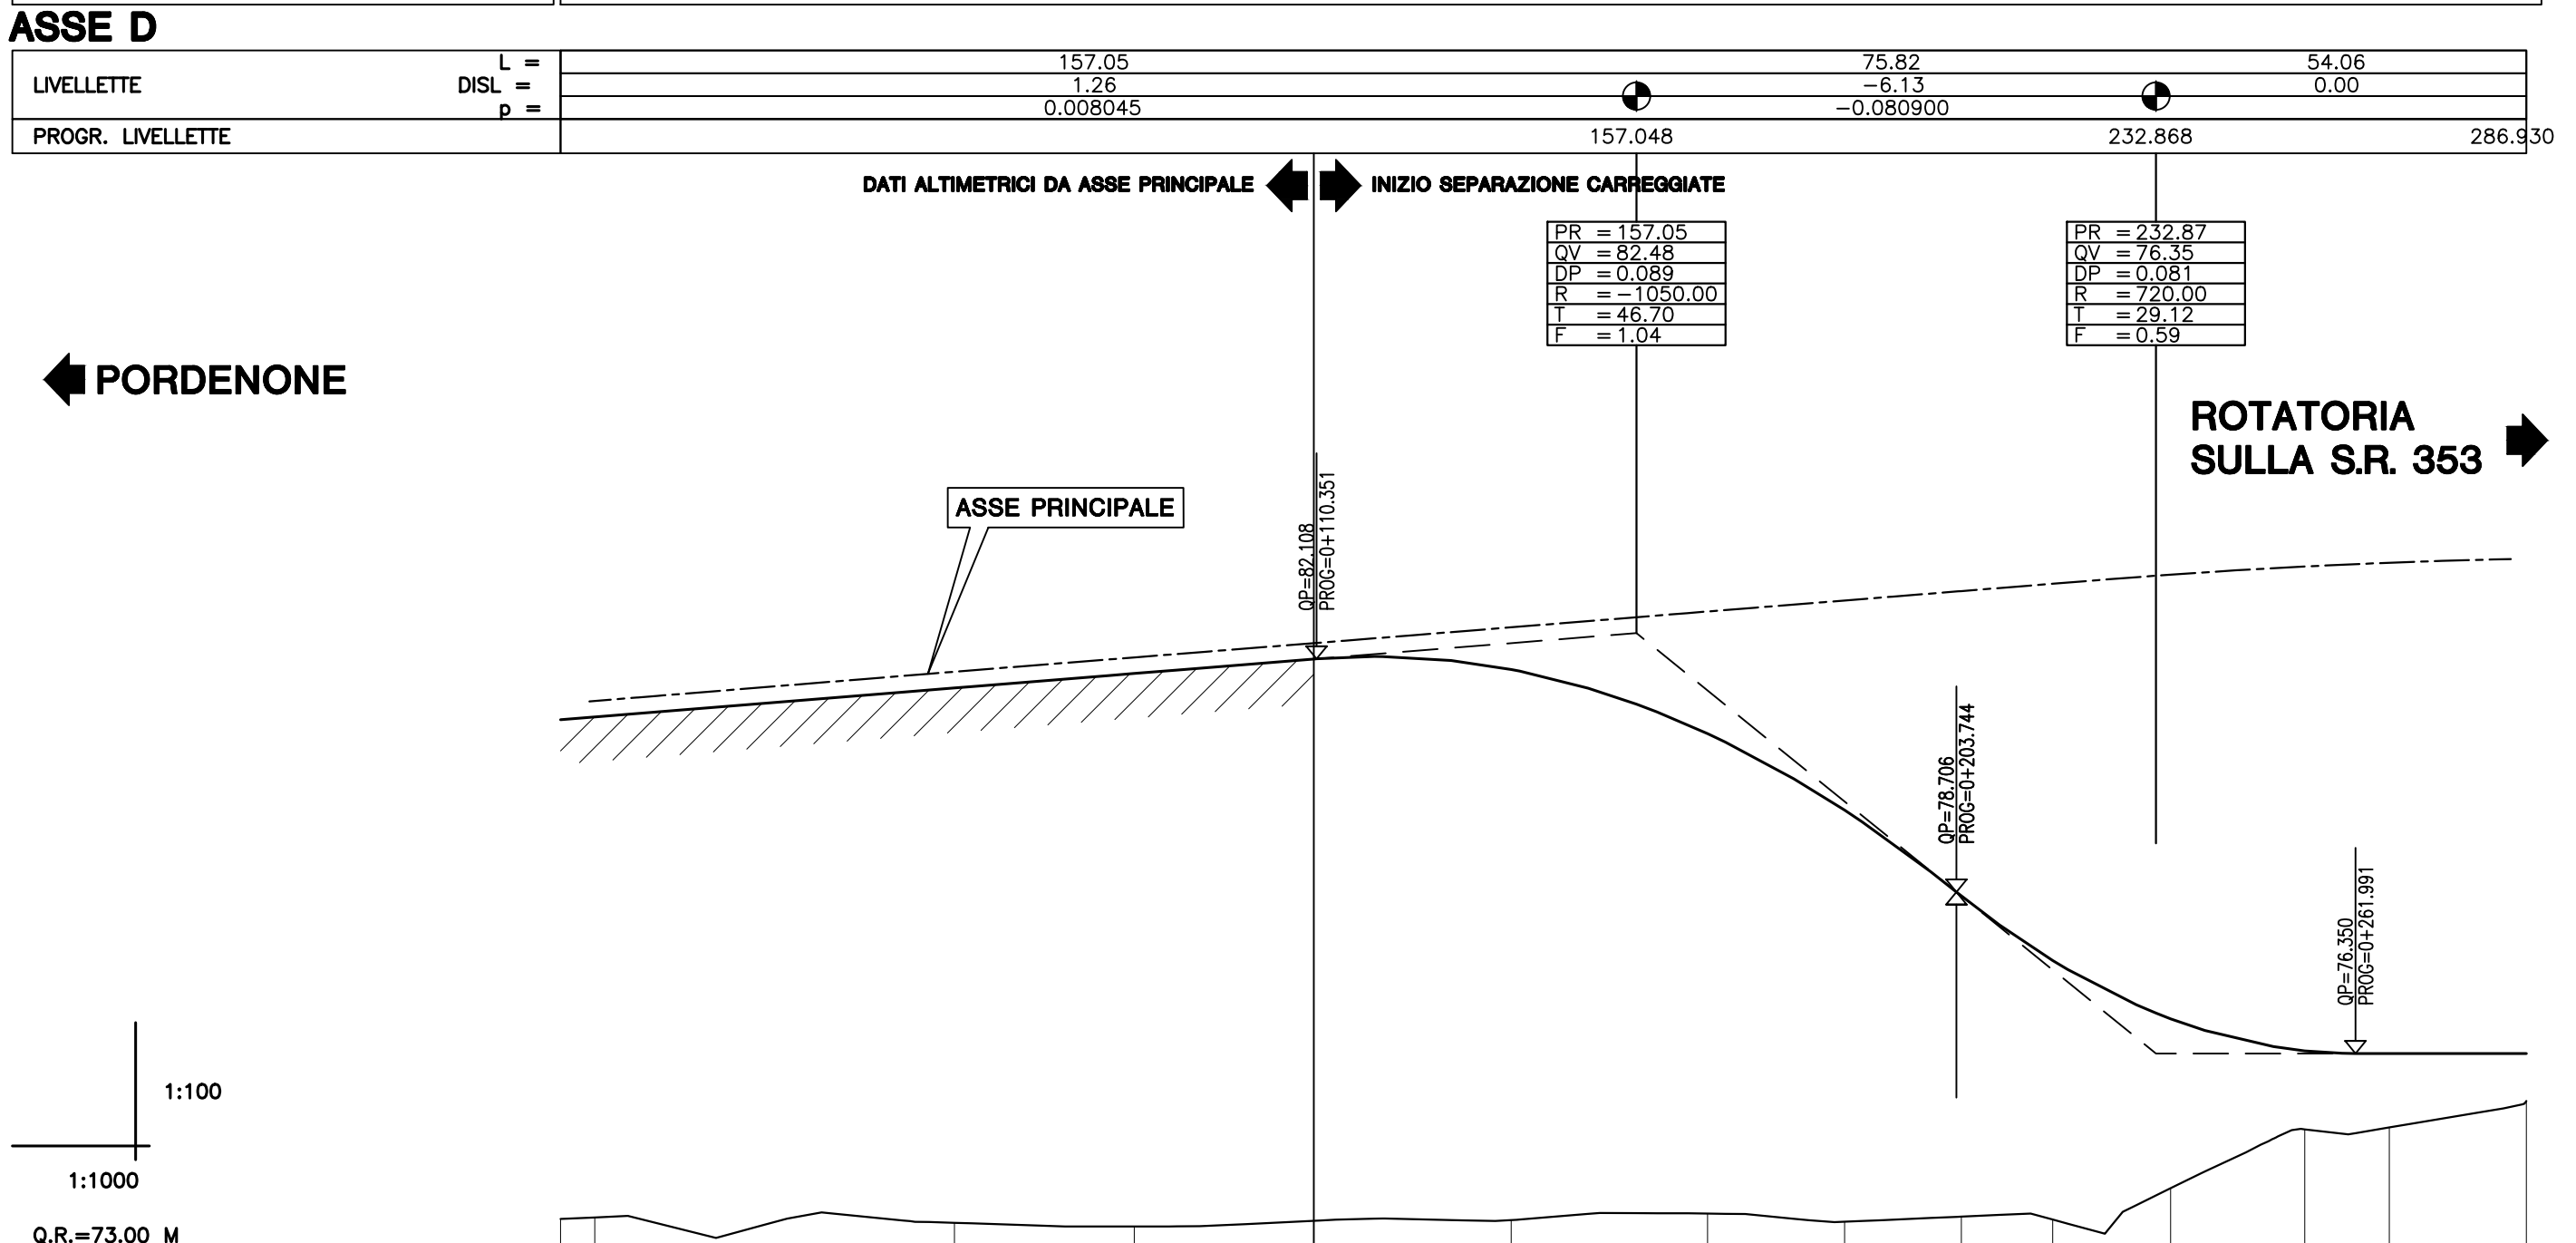


NUMERO SEZIONE	1	2	3	4	5	6	7	8	9	10	11	12	13	14
QUOTE PROGETTO	81.220	81.220	81.683	81.884	82.105	81.953	81.017	79.900	78.649	77.707	76.856	76.388	76.350	76.350
QUOTE TERRENO	73.935	73.935	73.880	73.827	73.908	73.919	74.014	73.896	73.970	73.927	74.384	75.243	75.271	75.656
ANDAMENTO PLANIMETRICO	R=500.00													
QUOTE ASSE PRINCIPALE	81.487 81.487 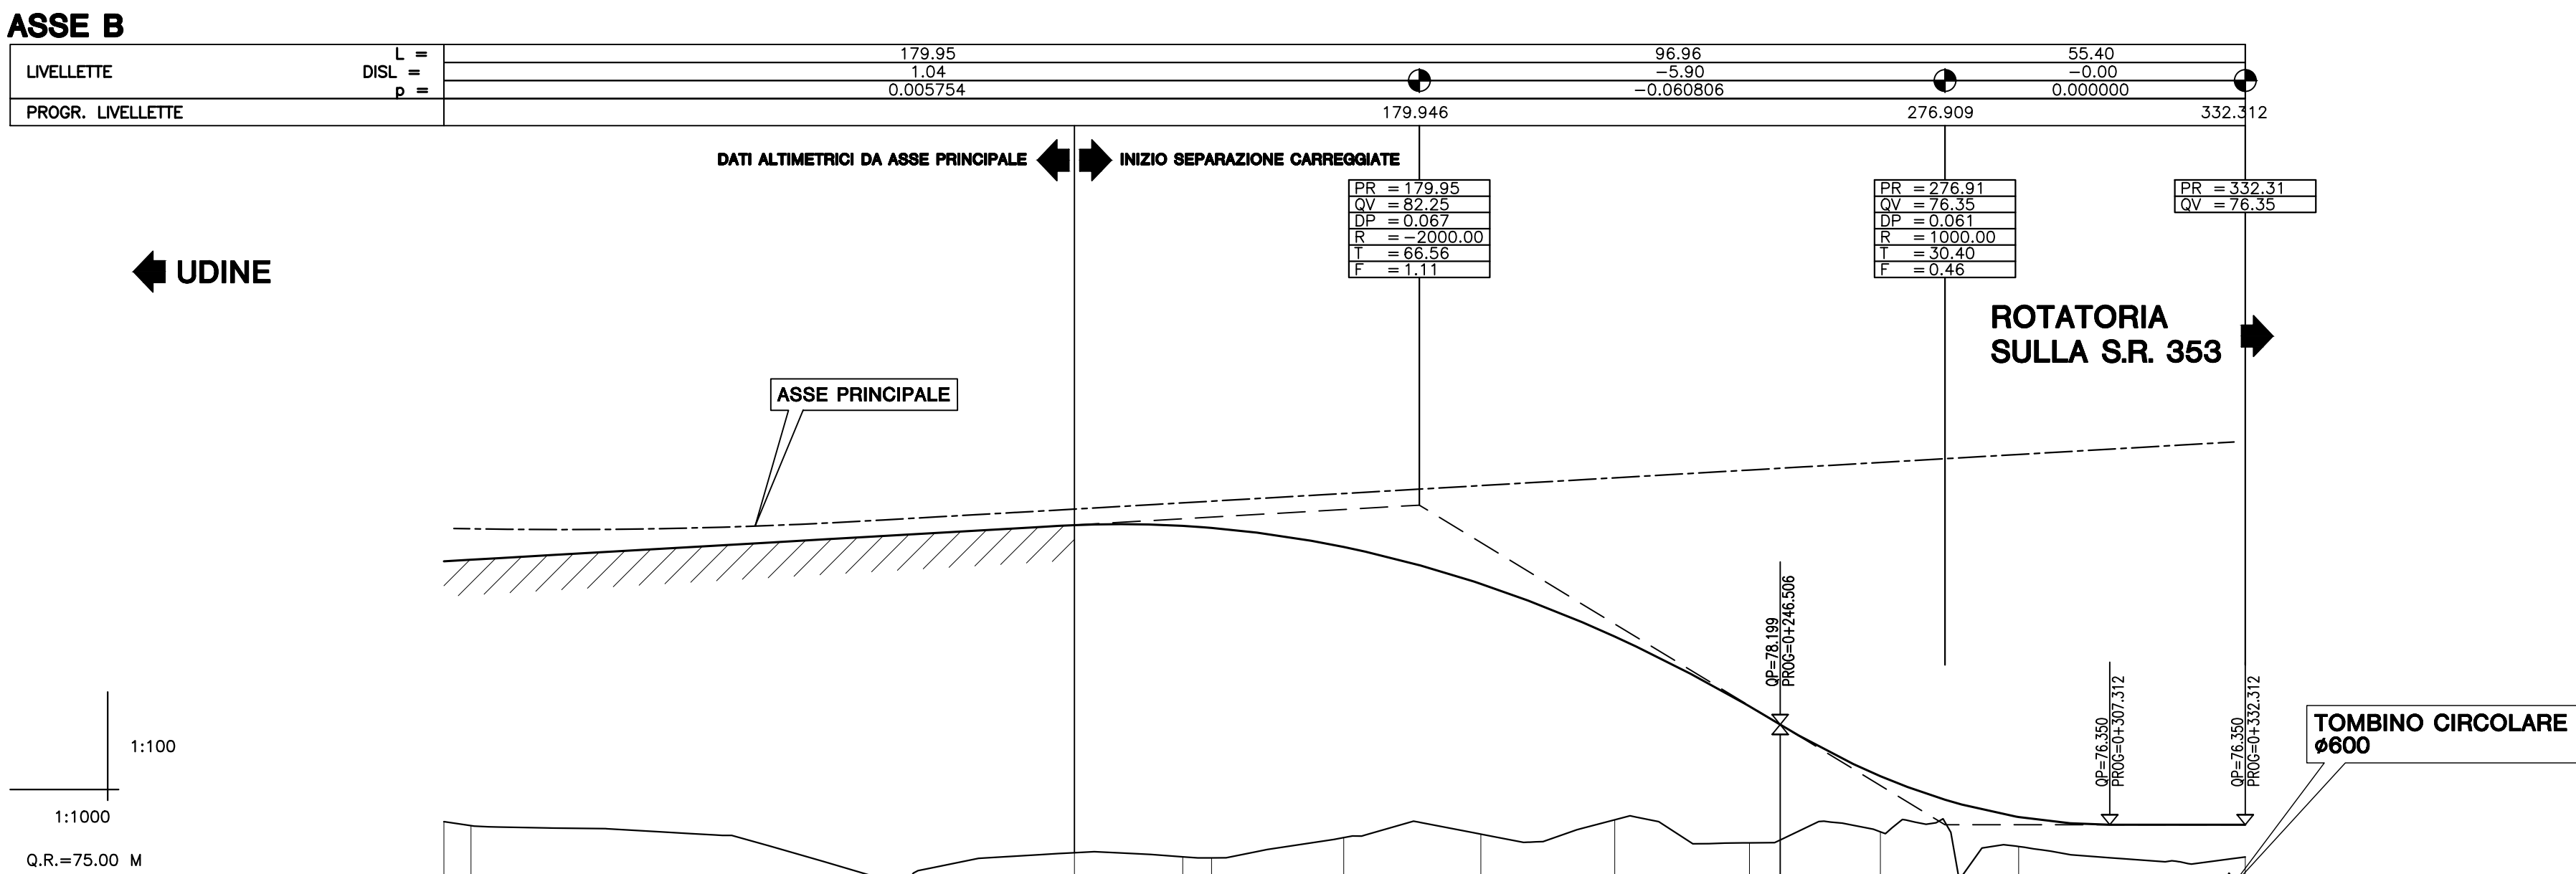

NUMERO SEZIONE	1	2	3	4	5	6	7	8	9	10	11	12	13
QUOTE PROGETTO	81.219	81.219	81.667	81.878	81.863	81.826	81.474	80.794	79.821	78.535	77.245	76.481	76.350
QUOTE TERRENO	75.403	75.353	75.397	75.634	75.758	75.739	76.113	76.176	76.441	76.016	76.219	75.949	75.756
ETTOMETRICHE	0+0+00.00	0+0+10.00	0+0+20.00	0+0+30.00	0+0+40.00	0+0+50.00	0+0+60.00	0+0+70.00	0+0+80.00	0+0+90.00	0+1+00.00	0+1+10.00	0+1+20.00
DIST. PARZIALI	10.00	10.00	10.00	10.00	10.00	10.00	10.00	10.00	10.00	10.00	10.00	10.00	10.00
PROGRESSIVE	0+0+00.00	0+0+10.00	0+0+20.00	0+0+30.00	0+0+40.00	0+0+50.00	0+0+60.00	0+0+70.00	0+0+80.00	0+0+90.00	0+1+00.00	0+1+10.00	0+1+20.00
ANDAMENTO PLANIMETRICO	R=500.00												
QUOTE ASSE PRINCIPALE	81.610 81.610 

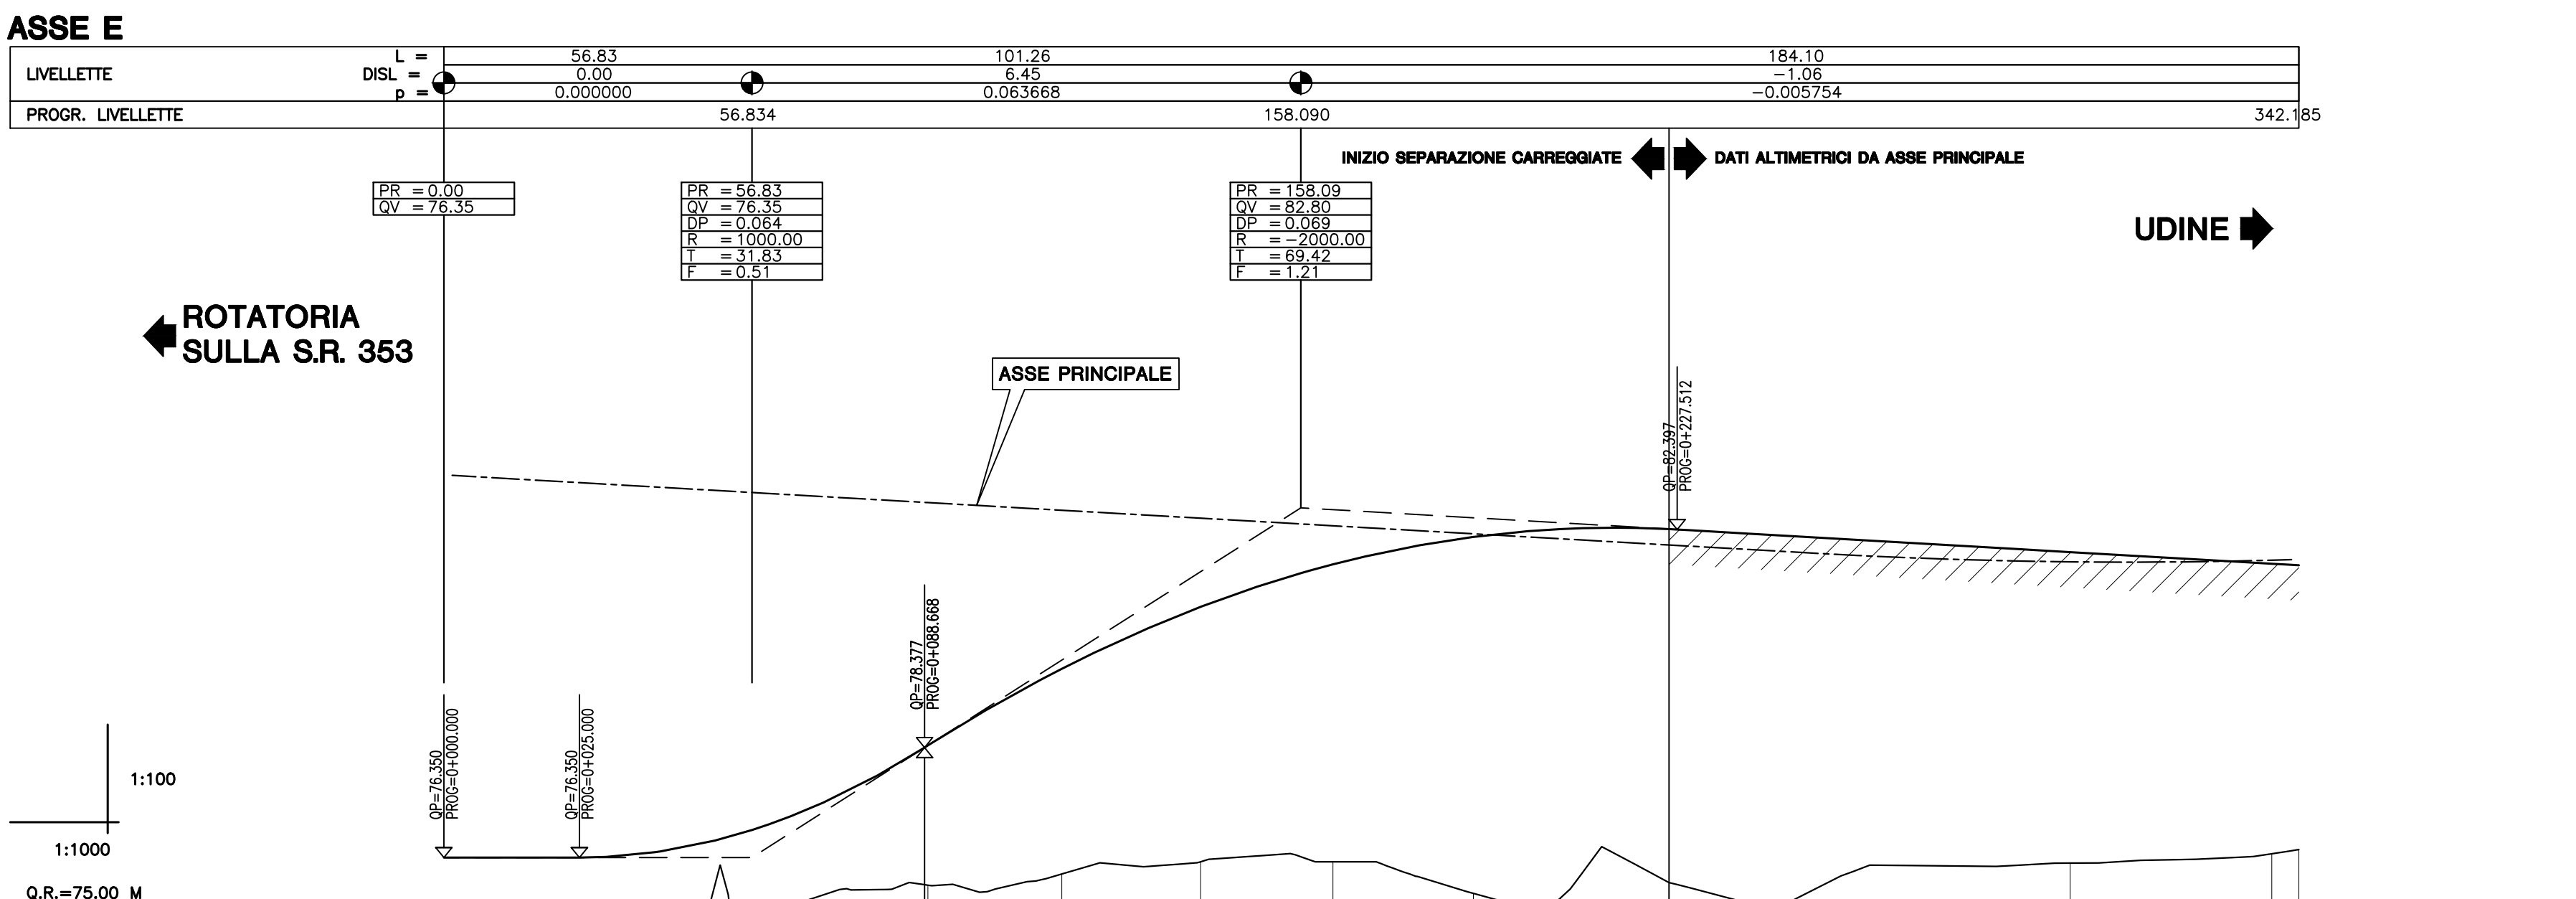

NUMERO SEZIONE	1	2	3	4	5	6	7	8	9	10	11	12	13	14
QUOTE PROGETTO	76.350	76.350	76.448	77.110	78.417	79.829	80.971	81.754	82.260	82.405	82.405	81.980	81.766	81.737
QUOTE TERRENO	75.502	75.509	75.380	75.505	75.840	76.045	76.272	76.270	76.689	76.606	76.888	76.418	76.418	76.407
ETTOMETRICHE	0+0+00.00	0+0+10.00	0+0+20.00	0+0+30.00	0+0+40.00	0+0+50.00	0+0+60.00	0+0+70.00	0+0+80.00	0+0+90.00	0+1+00.00	0+1+10.00	0+1+20.00	0+1+30.00
DIST. PARZIALI	10.00	10.00	10.00	10.00	10.00	10.00	10.00	10.00	10.00	10.00	10.00	10.00	10.00	10.00
PROGRESSIVE	0+0+00.00	0+0+10.00	0+0+20.00	0+0+30.00	0+0+40.00	0+0+50.00	0+0+60.00	0+0+70.00	0+0+80.00	0+0+90.00	0+1+00.00	0+1+10.00	0+1+20.00	0+1+30.00
ANDAMENTO PLANIMETRICO	R=500.00													
QUOTE ASSE PRINCIPALE	81.395 81.395 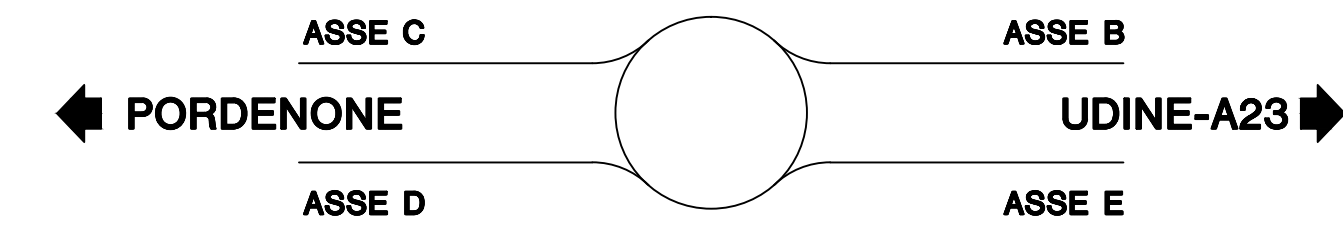

C.U.P. D 21 B 97 00000 000 2

REGIONE AUTONOMA FRIULI VENEZIA GIULIA

DIREZIONE CENTRALE

INFRASTRUTTURE, MOBILITA', PIANIFICAZIONE TERRITORIALE E LAVORI PUBBLICI

SOGGETTO DELEGATARIO:

PROGETTAZIONE:

Friuli venezia giulia STRade S.p.A.

S.p.A. AUTOVIE VENETE

34123 TRIESTE - Via V. Locchi, 19 - tel. 040/3189111

Società soggetta all'attività di direzione e coordinamento da parte di

Friuli S.p.A. - Franchigia Regionale Friuli-Venezia Giulia

CONCESSIONARIA AUTOSTRADE

A23 PALMANOVA - UDINE

A28 PORTOGRUARO - CONEGLIANO

COLLEGAMENTO TRA LA S.S. 13 PONTEBBANA E LA A23 TANGENZIALE SUD DI UDINE (II LOTTO)

AGGIORNAMENTO PROGETTO DEFINITIVO dd.14.12.2006

VIABILITA'

Intersezioni stradali

Svin