SEZIONE N° 1
PROGRESSIVA 0+000. 00

AREE
PAVIMENTAZIONE: 4.4 M2
SCAVO: 0.0 M2
RILEVATO: -74.4 M2

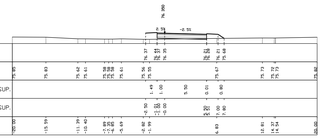

SEZIONE N° 2
PROGRESSIVA 0+018. 09

AREE
PAVIMENTAZIONE: 4.4 M2
SCAVO: 0.0 M2
RILEVATO: -6. 0 M2

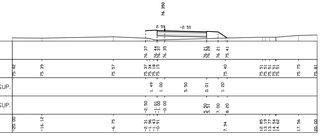

SEZIONE N° 3
PROGRESSIVA 0+045. 63

AREE
PAVIMENTAZIONE: 4.4 M2
SCAVO: 0.0 M2
RILEVATO: -9. 7 M2

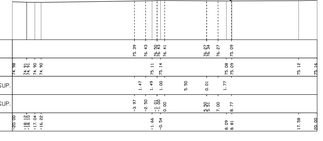

SEZIONE N° 4
PROGRESSIVA 0+065. 00

AREE
PAVIMENTAZIONE: 4.4 M2
SCAVO: 0.0 M2
RILEVATO: -28. 4 M2

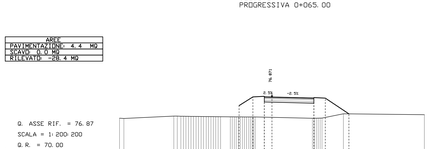

SEZIONE N° 5
PROGRESSIVA 0+082. 20

AREE
PAVIMENTAZIONE: 4.4 M2
SCAVO: 0.0 M2
RILEVATO: -55. 2 M2

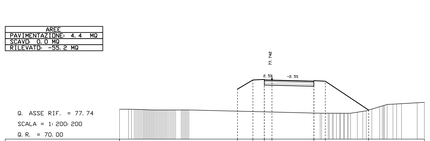

SEZIONE N° 6
PROGRESSIVA 0+095. 41

AREE
PAVIMENTAZIONE: 4.4 M2
SCAVO: 0.0 M2
RILEVATO: -66. 8 M2

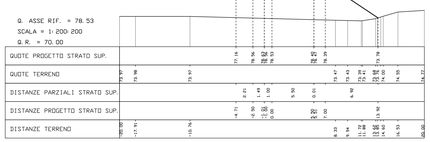

SEZIONE N° 7
PROGRESSIVA 0+100. 36

AREE
PAVIMENTAZIONE: 4.4 M2
SCAVO: 0.0 M2
RILEVATO: -73. 8 M2

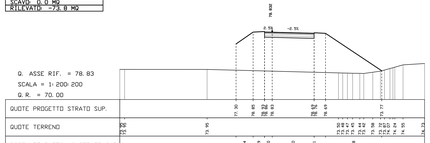

SEZIONE N° 8
PROGRESSIVA 0+132. 15

AREE
PAVIMENTAZIONE: 4.4 M2
SCAVO: 0.0 M2
RILEVATO: -100. 6 M2

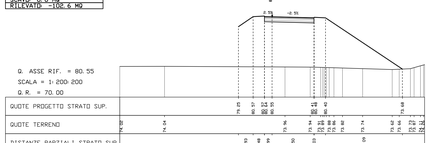

SEZIONE N° 9
PROGRESSIVA 0+147. 97

AREE
PAVIMENTAZIONE: 4.4 M2
SCAVO: 0.0 M2
RILEVATO: -110. 9 M2

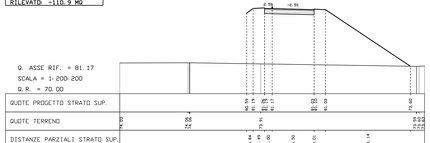

SEZIONE N° 10
PROGRESSIVA 0+169. 00

AREE
PAVIMENTAZIONE: 4.4 M2
SCAVO: 0.0 M2
RILEVATO: -116. 7 M2

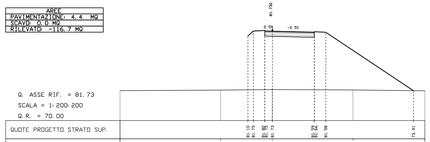

SEZIONE N° 11
PROGRESSIVA 0+190. 10

AREE
PAVIMENTAZIONE: 4.4 M2
SCAVO: 0.0 M2
RILEVATO: -120. 2 M2

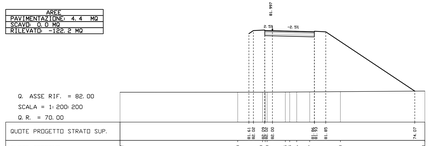

SEZIONE N° 12
PROGRESSIVA 0+195. 70

AREE
PAVIMENTAZIONE: 4.4 M2
SCAVO: 0.0 M2
RILEVATO: -121. 7 M2

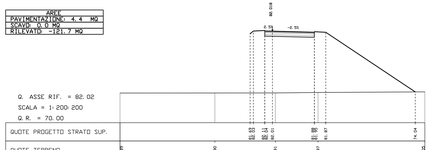

SEZIONE N° 13
PROGRESSIVA 0+205. 53

AREE
PAVIMENTAZIONE: 4.4 M2
SCAVO: 0.0 M2
RILEVATO: -100. 4 M2

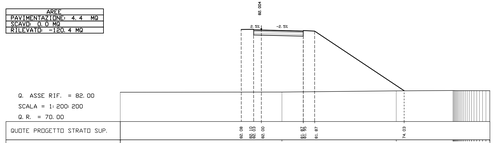

C.U.P. D 21 B 97 00000 000 2

REGIONE AUTONOMA FRIULI VENEZIA GIULIA

DIREZIONE CENTRALE
INFRASTRUTTURE, MOBILITA', PIANIFICAZIONE TERRITORIALE E LAVORI PUBBLICI

SOGGETTO DELEGATARIO:
FRIULI VENEZIA GIULIA STRADE S.p.A.

PROGETTAZIONE:
S.p.A. AUTOVIE VENETE
34123 TRIESTE - c.so V. Lovato, 181 tel. 040/318811
Società soggetta all'attività di direzione e coordinamento da parte di Friuli S.p.A. - Finanziaria Regionale Friuli Venezia Giulia
COMPETENZE TERRITORIALI:
A4 VENEZIA – TRIESTE
A23 PALMANOVA – UDINE
A28 PORTOGRUARO – CONEGLIANO

COLLEGAMENTO TRA LA S.S. 13 PONTEBBANA E LA A23 TANGENZIALE SUD DI UDINE (II LOTTO)

AGGIORNAMENTO PROGETTO DEFINITIVO dd.14.12.2006

VIABILITA'
Intersezioni stradali
Svincolo con la S.R. n.353
Sezioni trasversali (asse C)

TAVOLA
E
n. di ordine 4 tavole

Scala 1 : 200

07.04 . 3.2

5				
4				
3				
2				
1				
0	30.08.2012	EMISSIONE	MB	AR	EP
REV.	DATA	DESCRIZIONE	REDATTO	VERIFICATO	APPROVATO

COORDINAMENTO E PROGETTAZIONE GENERALE:
S.p.A. AUTOVIE VENETE :
dott. ing. Edoardo PELLA
dott. ing. Stefano DI SANTOLO

PROGETTAZIONE SPECIALISTICA:
Viabilita'
dott. ing. Stefano DI SANTOLO
dott. ing. Andrea CAMPANELLA

IL CAPO COMMESSA
dott. ing. Edoardo PELLA

IL DIRETTORE DELLA MISS. OPERATIVA
dott. ing.

IL RESPONSABILE UNICO DEL PROCEDIMENTO

NOME FILE
07.04 - 3.2 SEZIONI.dwg
DATA/TAVOLA/FOGLIA

DATA DISEGNO
30.08.2012

3127N | 12 | 07 | 0
SIGLA MODIF. | NR. | UNGHEZZA FOGLIO