ASSE U

Livellette	L =	286.69	198.83		
	DISL =	-1.05	6.72		
	p =	-0.000862	0.033814		
Progr. Livellette		286.689		485.514	

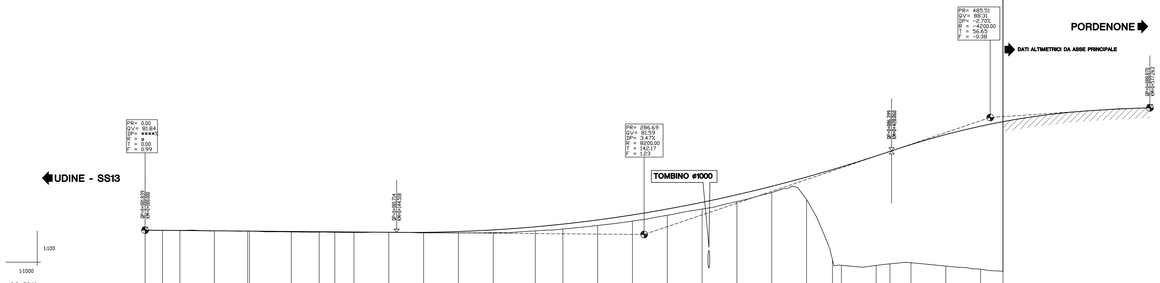

NUMERO SEZIONE	1	2	3	4	4 A	5	6	7	7 A	8	9	10	11	12	13	14	15	16	17	18	19	20	21	22	23	24	25	26	27	28	28 A	29	30	31	32	33	34	35	36
QUOTE PROGETTO	80.879	80.830	80.822	80.804		80.788	80.766	80.753	80.745	80.735	80.718	80.716	80.748	80.854	82.032	82.188	82.439	82.717	83.054	83.441	83.876	84.360	84.893	85.463	85.321	85.474	86.104	86.367	86.741	87.337	87.867	88.072	88.270	88.385	88.492	88.687	88.781	88.806	88.837	88.872
QUOTE TERRENO	80.879	80.825	80.828	80.800		80.788	80.766	80.728	80.717	80.708	80.725	80.684	80.683	80.696	80.801	81.907	82.112	82.365	82.697	83.056	83.488	83.999	84.603	84.893	85.321	85.474	86.104	86.367	86.741	87.337	87.867	88.072	88.270	88.385	88.492	88.687	88.781	88.806	88.837	88.872
ETTOMETRICHE	0+000.00					0+100.00					0+200.00					0+300.00					0+400.00							0+500.00											
DIST. PARZIALI		10.00	19.77	19.21	1.02	23.98	16.02	6.98	11.02	20.00	20.00	20.00	20.00	24.14	15.86	20.00	20.00	20.00	20.00	20.00	20.00	20.00	14.89	5.11	20.00	7.90	12.10	20.00	20.00	12.84	7.16	13.60	20.00	15.22	4.78	10.00				
PROGRESSIVE	0+000.00	0+010.00	0+029.77	0+048.98 0+050.00		0+073.98	0+090.00	0+096.98	0+107.99	0+128.00	0+148.00	0+168.00	0+188.00	0+208.00	0+224.14	0+244.00	0+264.00	0+284.00	0+304.00	0+324.00	0+344.00	0+364.00	0+384.00	0+399.89	0+405.00	0+425.00	0+432.90	0+452.90	0+472.90	0+484.74	0+491.90	0+504.43	0+524.43	0+539.65	0+544.43	0+554.43	0+564.43	0+567.26	0+572.26	
ANDAMENTO PLANIMETRICO																																							
ANDAMENTO CIGLI																																							

ASSE T

Livellette	L =	188.41	133.63	47.56	46.08	
	DISL =	-3.71	-4.68	0.08	-0.82	
	p =	-0.020000	-0.035000	0.001663	-0.017733	
Progr. Livellette		240.951	374.583	422.145	468.229	

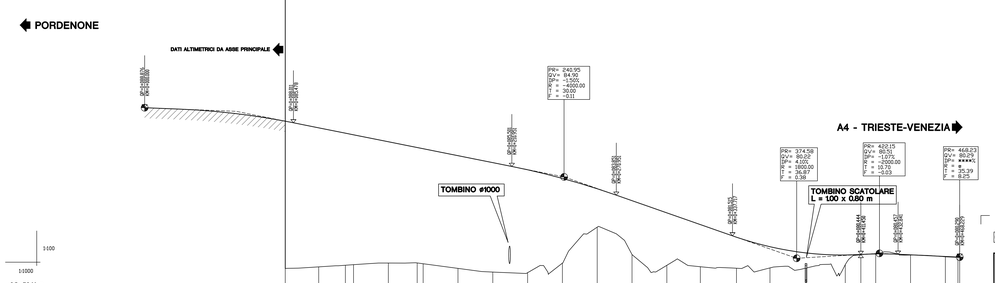

NUMERO SEZIONE	1	2	3	4	5	6	7	8	9	10	11	12	13	14	15	16	17	18	19	20	21	22	23	24	25	26	27	28	29
QUOTE PROGETTO	80.876	80.837	80.790	80.668	80.553	80.441	80.102	80.720	80.414	80.280	80.920	80.509	80.520	80.120	80.720	80.310	84.815	84.920	83.535	82.835	82.161	81.436	80.890	80.531	80.413	80.477	80.423	80.329	80.292
QUOTE TERRENO							79.637	79.732	79.825	79.859	79.952	79.952	79.957	79.951	79.644	79.433	83.270	79.296	79.945	82.803	80.440	79.803	79.739	79.523	79.473	79.643	79.860	80.489	80.410	80.331	80.274
ETTOMETRICHE	0+000.00							0+100.00							0+200.00						0+300.00						0+400.00		
DIST. PARZIALI		10.00	20.00	11.24	8.76	20.78	19.22	15.33	4.67	20.00	16.58	3.42	20.00	20.00	20.00	20.00	20.00	20.00	20.00	20.00	19.24	20.76	19.24	20.76	22.52	17.49	20.00	20.00	7.23
PROGRESSIVE	0+000.00	0+010.00	0+030.00	0+041.24	0+050.00	0+070.78	0+090.00	0+105.33	0+110.00	0+130.00	0+146.58	0+150.00	0+170.00	0+190.00	0+210.00	0+230.00	0+250.00	0+270.00	0+290.00	0+310.00	0+329.24	0+350.00	0+369.24	0+390.00	0+412.52	0+429.95	0+449.95	0+469.95	0+477.18
ANDAMENTO PLANIMETRICO																													
ANDAMENTO CIGLI																													

C.U.P. D 21 B 97 00000 000 2

REGIONE AUTONOMA FRIULI VENEZIA GIULIA

DIREZIONE CENTRALE
INFRASTRUTTURE, MOBILITA', PIANIFICAZIONE TERRITORIALE E LAVORI PUBBLICI

SOGGETTO DELEGATARIO:

FRIULI venezia giulia STRADE S.p.A.

PROGETTAZIONE:

S.p.A. AUTOVIE VENETE

34123 TRIESTE – Via V. Locchi, 19 – tel. 040/318911
Società soggetta all'attività di direzione e coordinamento da parte di Friuli Venezia Giulia Strade S.p.A. – Unico Socio
CONCESSIONARIA AUTOSTRADE
A4 VENEZIA – TRIESTE
A23 PALMANOVA – UDINE
A28 PORTOGRUARO – CONEGLIANO

COLLEGAMENTO TRA LA S.S. 13 PONTEBBANA E LA A23 TANGENZIALE SUD DI UDINE (II LOTTO)

AGGIORNAMENTO PROGETTO DEFINITIVO dd.14.12.2006

VIABILITA'

Intersezioni stradali
Svincolo con la tangenziale ovest
Profili longitudinali

1 : 1.000/1 : 100

TEMATICA: **E**

N. ALLEGATO + SUB.ALL.: **07.05 . 2.0**

REV.	DATA	DESCRIZIONE	RIGHETTO	VERIFICATO	APPROVATO
3					
2					
1					
0	30.08.2012	EMISSIONE	MB	LF	EP

COORDINAMENTO E PROGETTAZIONE GENERALE:
S.p.A. AUTOVIE VENETE :
dott. ing. Edoardo PELLA
dott. ing. Stefano DI SANTOLO

PROGETTAZIONE SPECIALISTICA:
Viabilita' :
dott. ing. Stefano DI SANTOLO
dott. ing. Andrea CAMPANELLA

IL CAPO COMMESSA:
dott. ing. Edoardo PELLA

IL DIRETTORE DELL'AREA OPERATIVA:
dott. ing. Gian Maria

IL RESPONSABILE UNICO DEL PROCEDIMENTO:

NOME FILE: 12070250200.dwg / 12070250200.pdf

DATA PROGETTO: 30.08.2012

312TN	12	07	0
CODE MENU	ANNO	CAPITOLO	REVISIONE