



Elementi livellette	D= 6.503 P= 3.21%	L= 202.722 S= 202.826	D= -0.648 P= -0.44%	L= 146.544 S= 146.545
---------------------	----------------------	--------------------------	------------------------	--------------------------

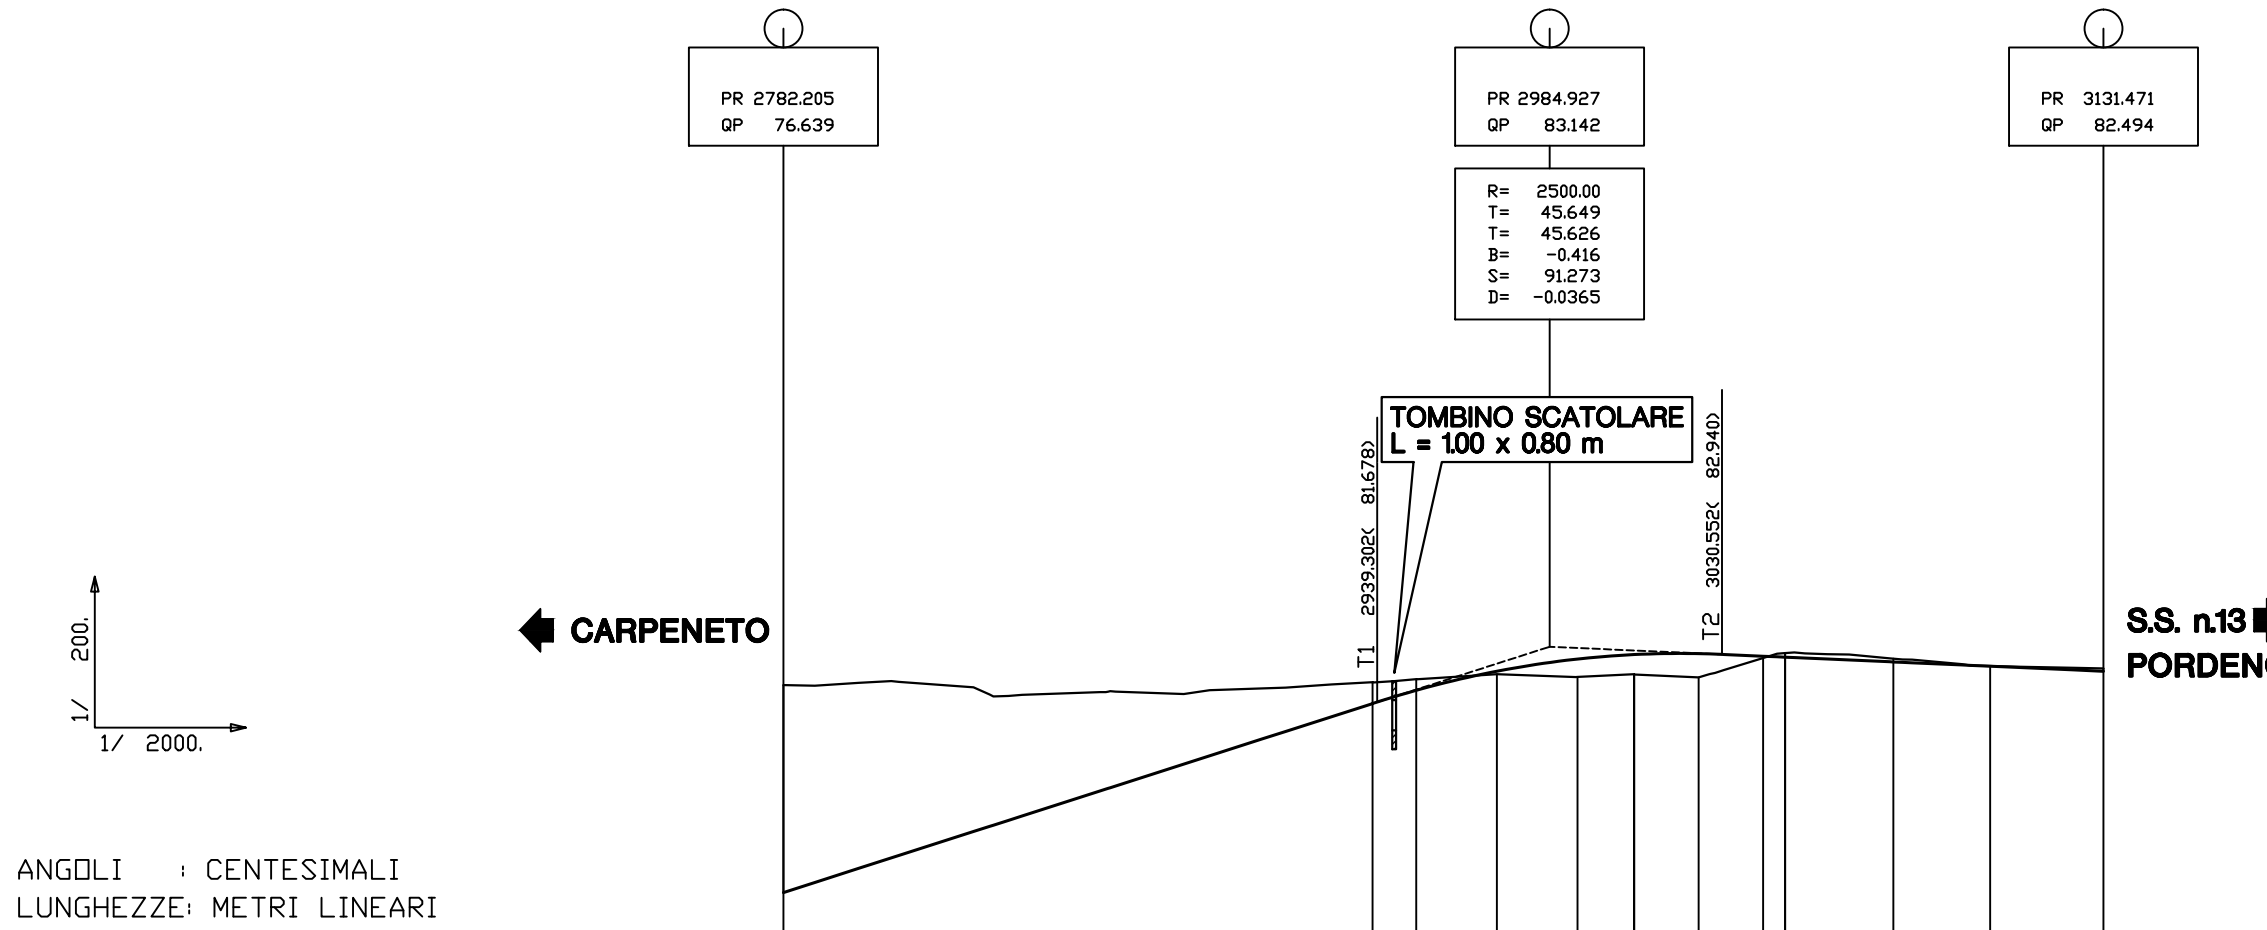


Numero delle sezioni	2566	6200	6201	6202	6203	6204	6205	6207	6208	6209
Distanze parziali		105.050	50.824	21.326	21.325	15.000	17.041	17.051	28.571	25.603
Distanze progressive										

Elementi livellette	D= 0.375 P= 0.53%	L= 70.4795 S= 70.4801	D= 8.274 P= 6.00%	L= 137.898 S= 138.146	D= -0.121 P= -0.17%	L= 69.768 S= 69.768	D= -0.121 P= -0.17%	L= 69.768 S= 69.768
---------------------	----------------------	--------------------------	----------------------	--------------------------	------------------------	------------------------	------------------------	------------------------

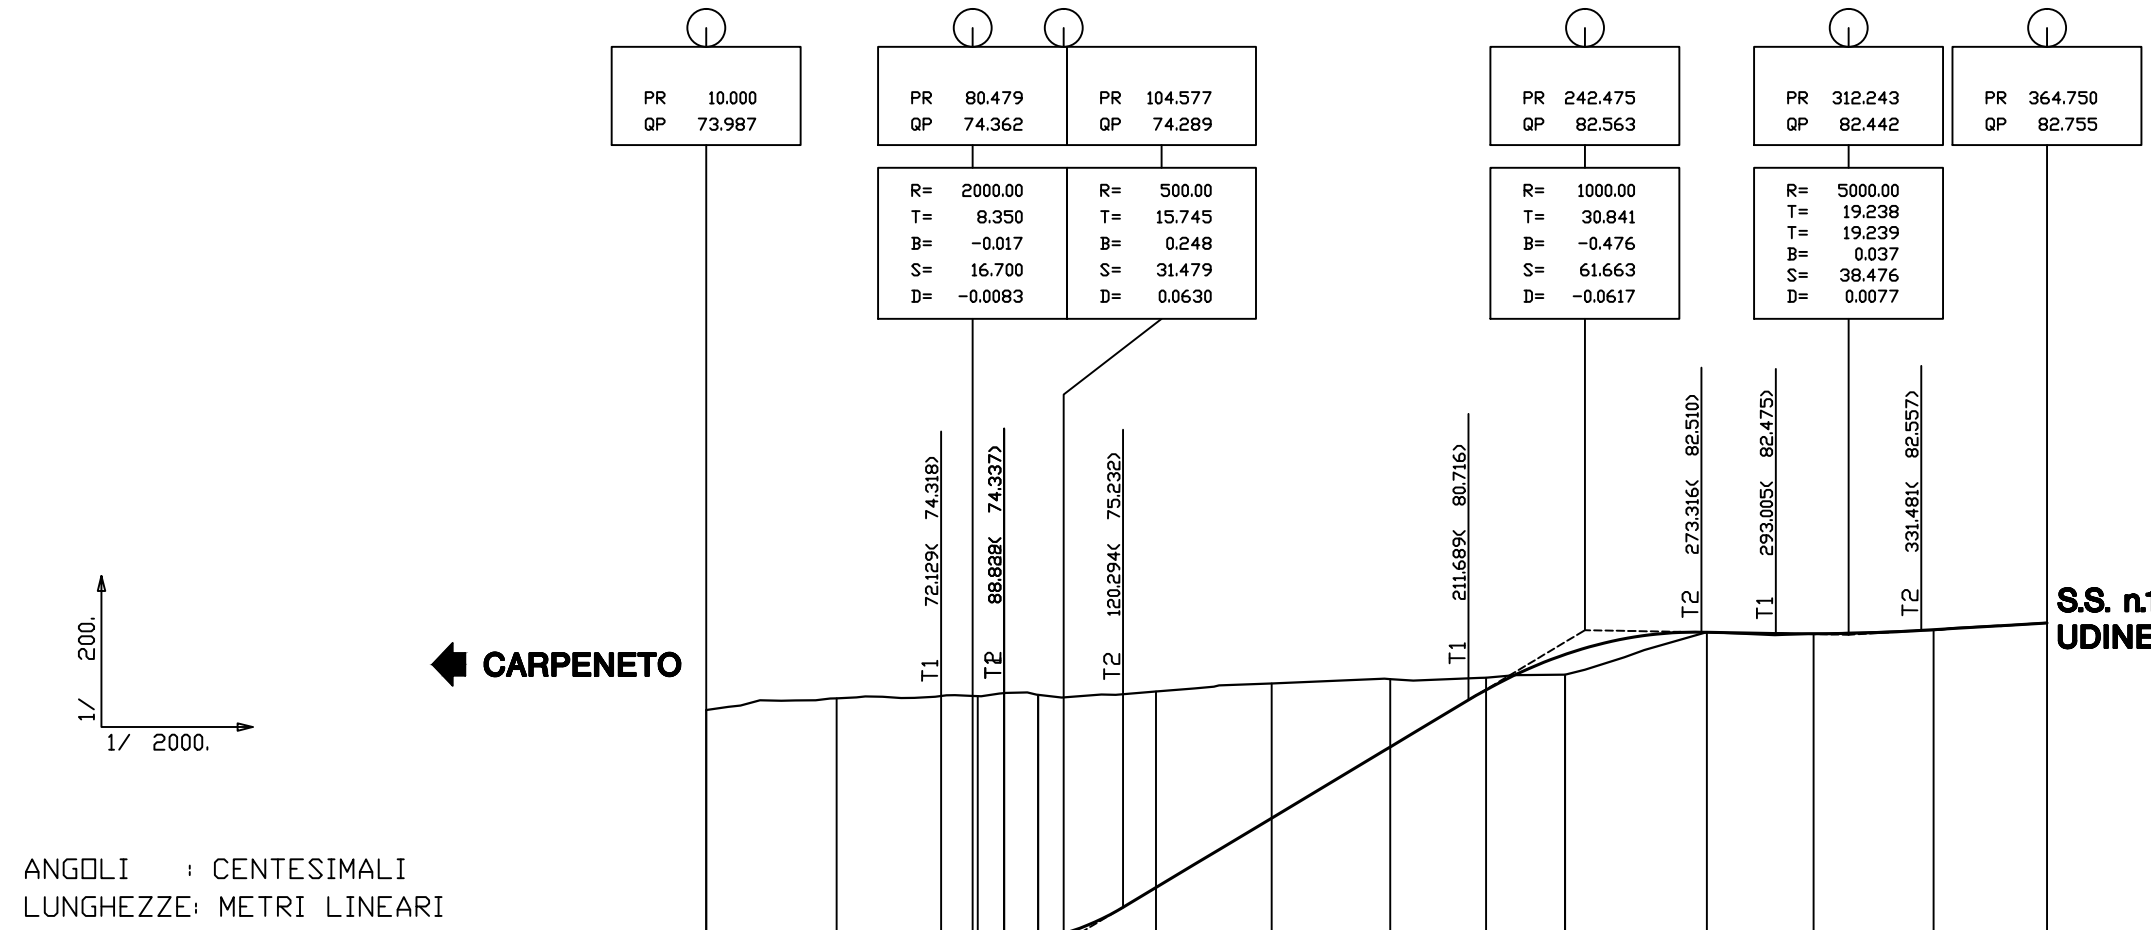

Numero delle sezioni	6400	6401	6402	6403	6404	6405	6406	6407	6408	6409	6410	6411
Distanze parziali		34.488	37.336	15.994	31.172	30.593	18.697	25.373	20.872	37.515	31.776	29.999
Distanze progressive												

Elementi livellette	D= -1.444 P= -0.81%	L= 177.775 S= 177.781	D= 0.894 P= 1.01%	L= 88.242 S= 88.246	D= -7.099 P= -3.21%	L= 221.303 S= 221.417
---------------------	------------------------	--------------------------	----------------------	------------------------	------------------------	--------------------------

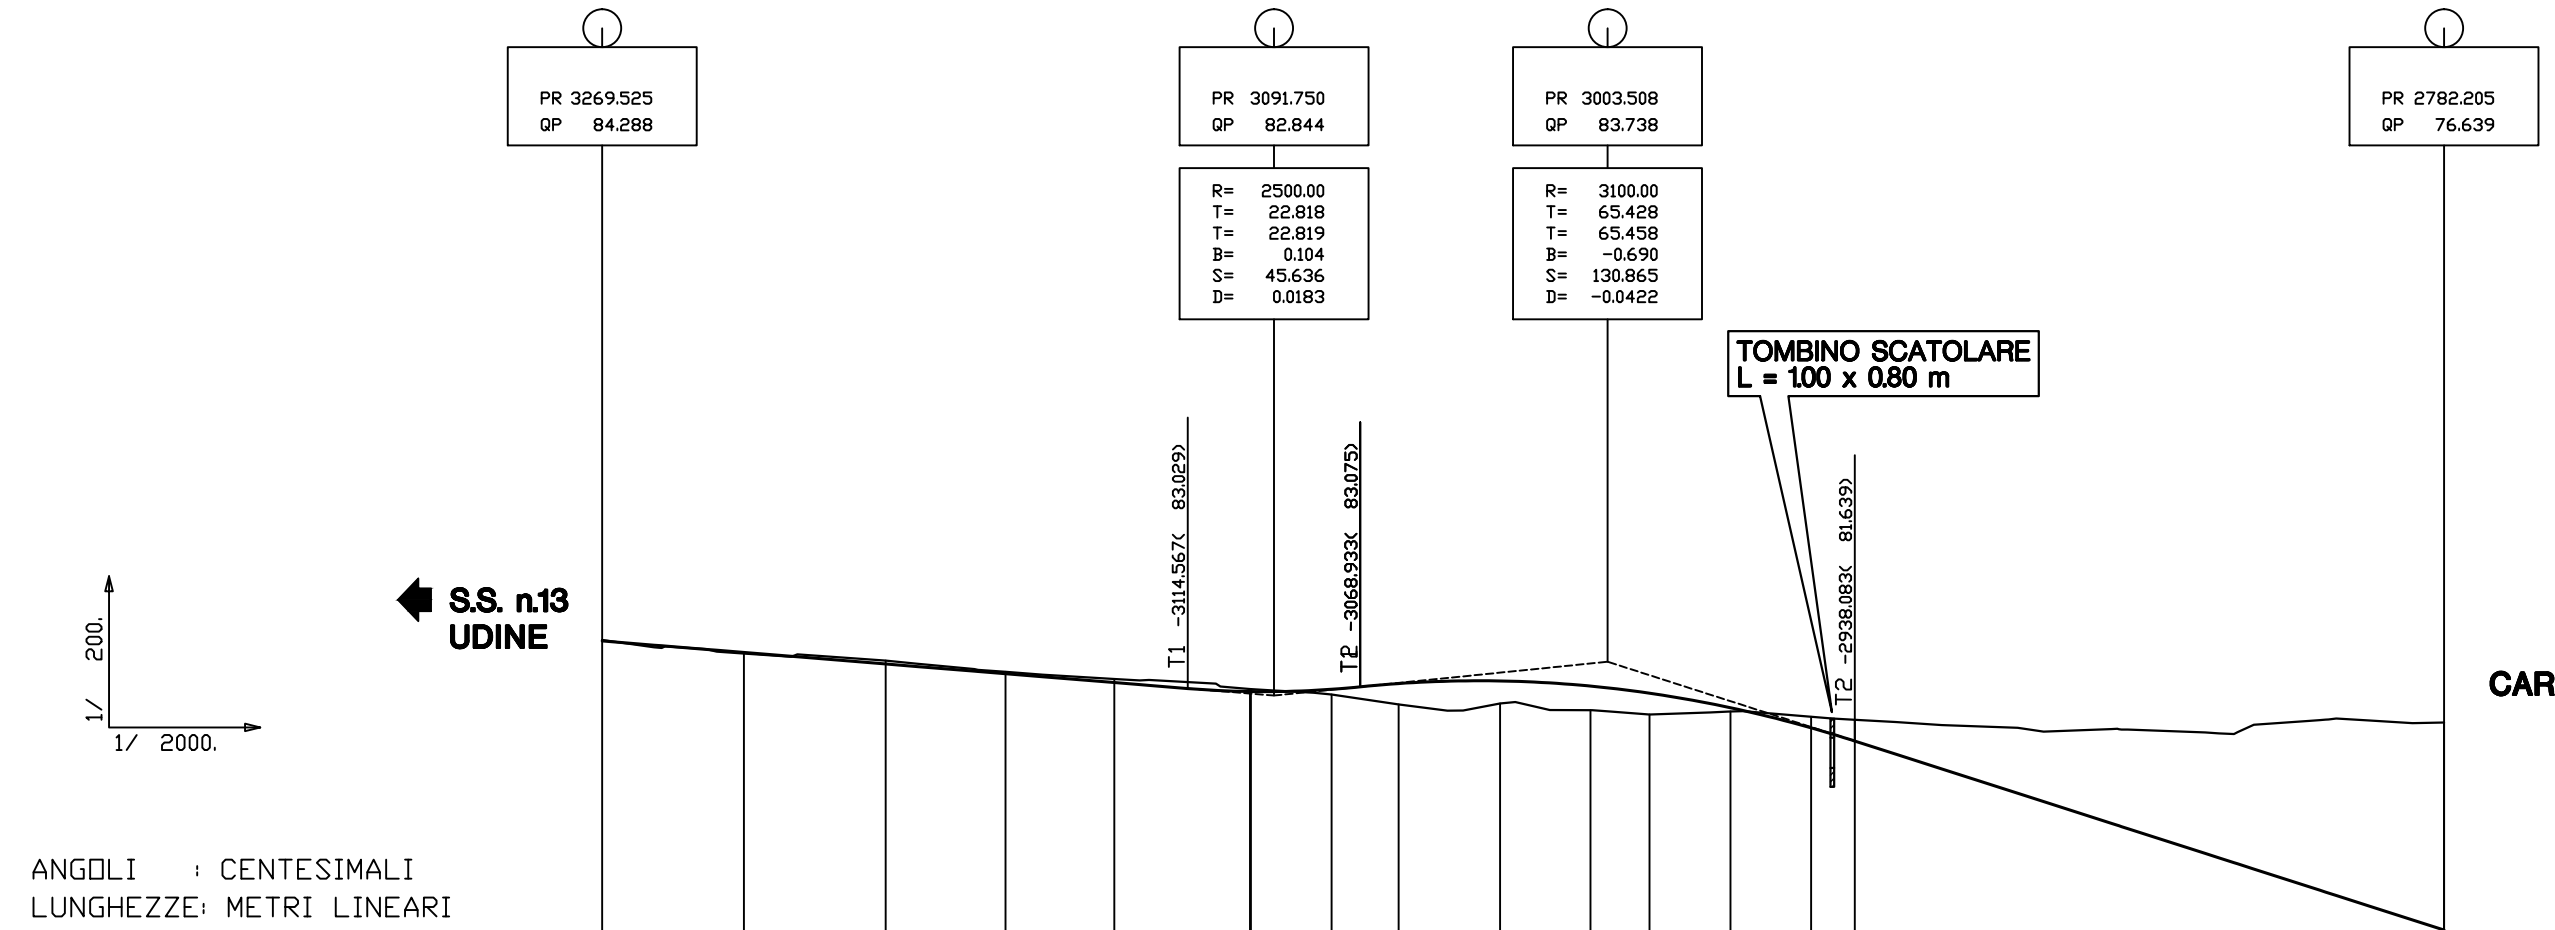

Numero delle sezioni	7000	7001	7002	7003	7004	7005	7006	7007	7008	7009	7010	7011	7012	2566
Distanze parziali		37.500	37.500	31.737	28.758	36.026	21.469	26.826	23.904	21.407	21.334	72.152	83.725	
Distanze progressive														
Quote del terreno	84.314	83.955	83.768	83.471	83.282	83.000	82.871	82.610	82.632	82.457	82.457	81.942	81.942	81.942
Quote di progetto	84.288	83.983	83.679	83.421	83.187	82.880	82.800	82.610	82.629	82.457	82.457	81.909	81.639	81.639

C.U.P. D 21 B 97 00000 000 2

 REGIONE AUTONOMA FRIULI VENEZIA GIULIA DIREZIONE CENTRALE INFRASTRUTTURE, MOBILITA', PIANIFICAZIONE TERRITORIALE E LAVORI PUBBLICI	
SOGGETTO DELEGATARIO:  Friuli Venezia Giulia Strade S.p.A.	
PROGETTAZIONE:  S.p.A. AUTOVIE VENETE 34123 TRIESTE - Via V. Locchi, 19 - tel. 040/3189111 Società soggetta all'attività di direzione e coordinamento da parte di Friulia S.p.A. - Finanziaria Regionale Friuli-Venezia Giulia CONCESSIONARIA AUTOSTRADE A4 VENEZIA - TRIESTE A23 PALMANOVA - UDINE A28 PORTOGRUARO - CONEGLIANO	
COLLEGAMENTO TRA LA S.S. 13 PONTEBBANA E LA A23 TANGENZIALE SUD DI UDINE (II LOTTO)	
AGGIORNAMENTO PROGETTO DEFINITIVO dd.14.12.2006	
VIABILITA' INTERSEZIONI STRADALI Svincolo Variante S.P. n.89 - S.S. n.13 PROFILI LONGITUDINALI RAMPE	TEMATICA E N. ALLEGATO e SUBALL. 07.06 .2.0
Scala 1 : 2.000 / 1 : 200	
3 2 1 0 REV. DATA EMISSIONE	MB SD EP REDATTO VERIFICATO APPROVATO
COORDINAMENTO E PROGETTAZIONE GENERALE: S.p.A. AUTOVIE VENETE : dott. ing. Edoardo PELLA dott. ing. Stefano DI SANTOLO	
PROGETTAZIONE SPECIALISTICA: Viabilità : dott. ing. Stefano DI SANTOLO dott. ing. Andrea CAMPANELLA	
IL CAPO COMMESSA: dott. ing. Edoardo PELLA IL DIRETTORE DELL'AREA OPERATIVA: dott. ing. Enrico PIZZINI IL RESPONSABILE UNICO DEL PROCEDIMENTO:	
NOME FILE: 1207E0706200.dwg 1207E0706200.plt	DATA PROGETTO: 30.08.2012 312TN 12 07 0 CODICE MISTO ANNO PROGETTO REVISIONE