SEZIONE LONGITUDINALE DEL MANUFATTO 1:100

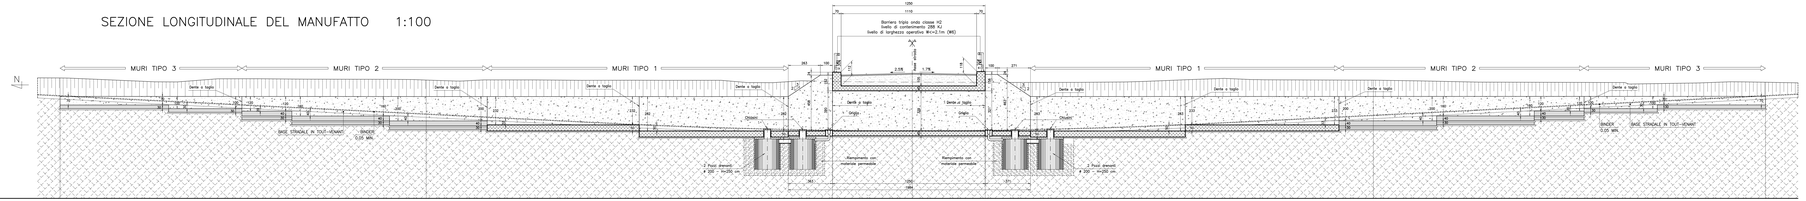

| | | |