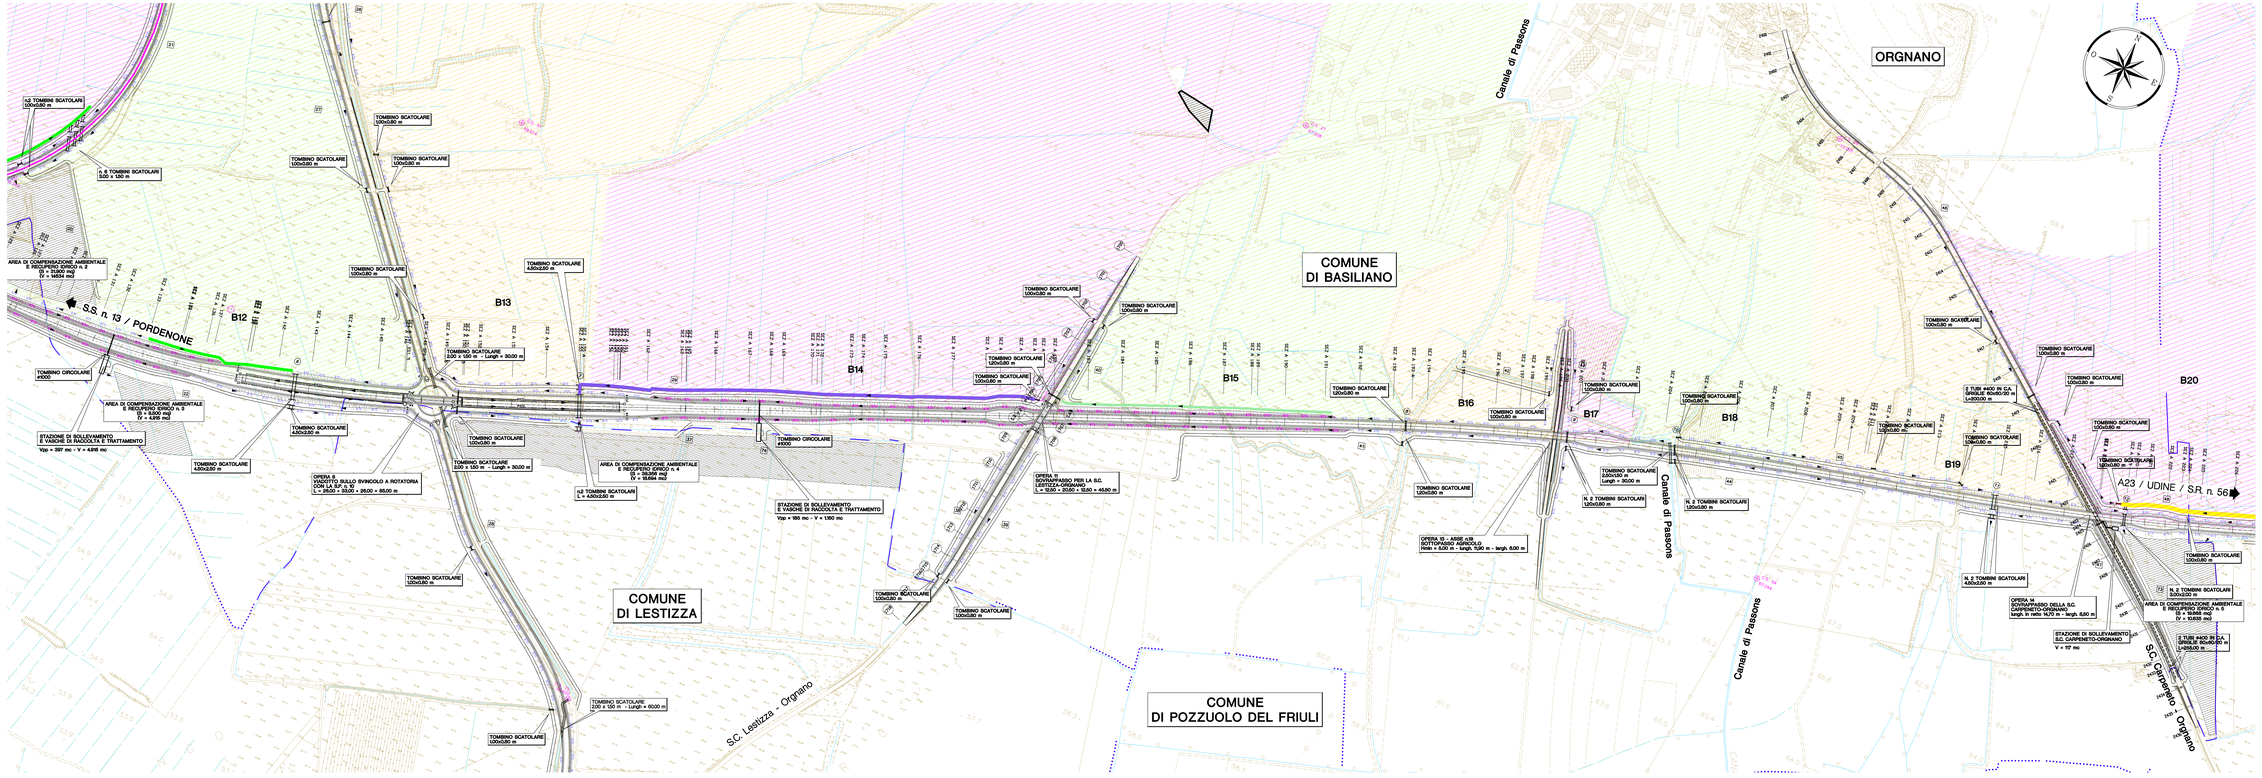
ORGNANO
COMUNE DI BASILIANO
COMUNE DI LESTIZZA
COMUNE DI POZZUOLO DEL FRIULI
S.S. n. 13 / PORDENONE
A23 / UDINE / S.R. n. 56
Canale di Passons
S.C. Lestizza - Orgnano
S.C. Carpeneto - Orgnano
B12
B13
B14
B15
B16
B17
B18
B19
B20
TOMBINO CIRCOLARE Ø1000
TOMBINO SCATOLARE 2000 x 1800 m - Lungh = 60,00 m
