


- LEGENDA**
- BARRIERA METALLICA BORDO LATERALE CLASSE H1
 - BARRIERA METALLICA BORDO LATERALE CLASSE H2
 - BARRIERA METALLICA BORDO PONTE CLASSE H2
 - BARRIERA METALLICA BORDO LATERALE CLASSE H3
 - BARRIERA METALLICA BORDO PONTE CLASSE H3
 - BARRIERA NEW-JERSEY IN CALCESTRUZZO
 - - - ATTENUATORI DURTO REDIRETTIVI CLASSE B0

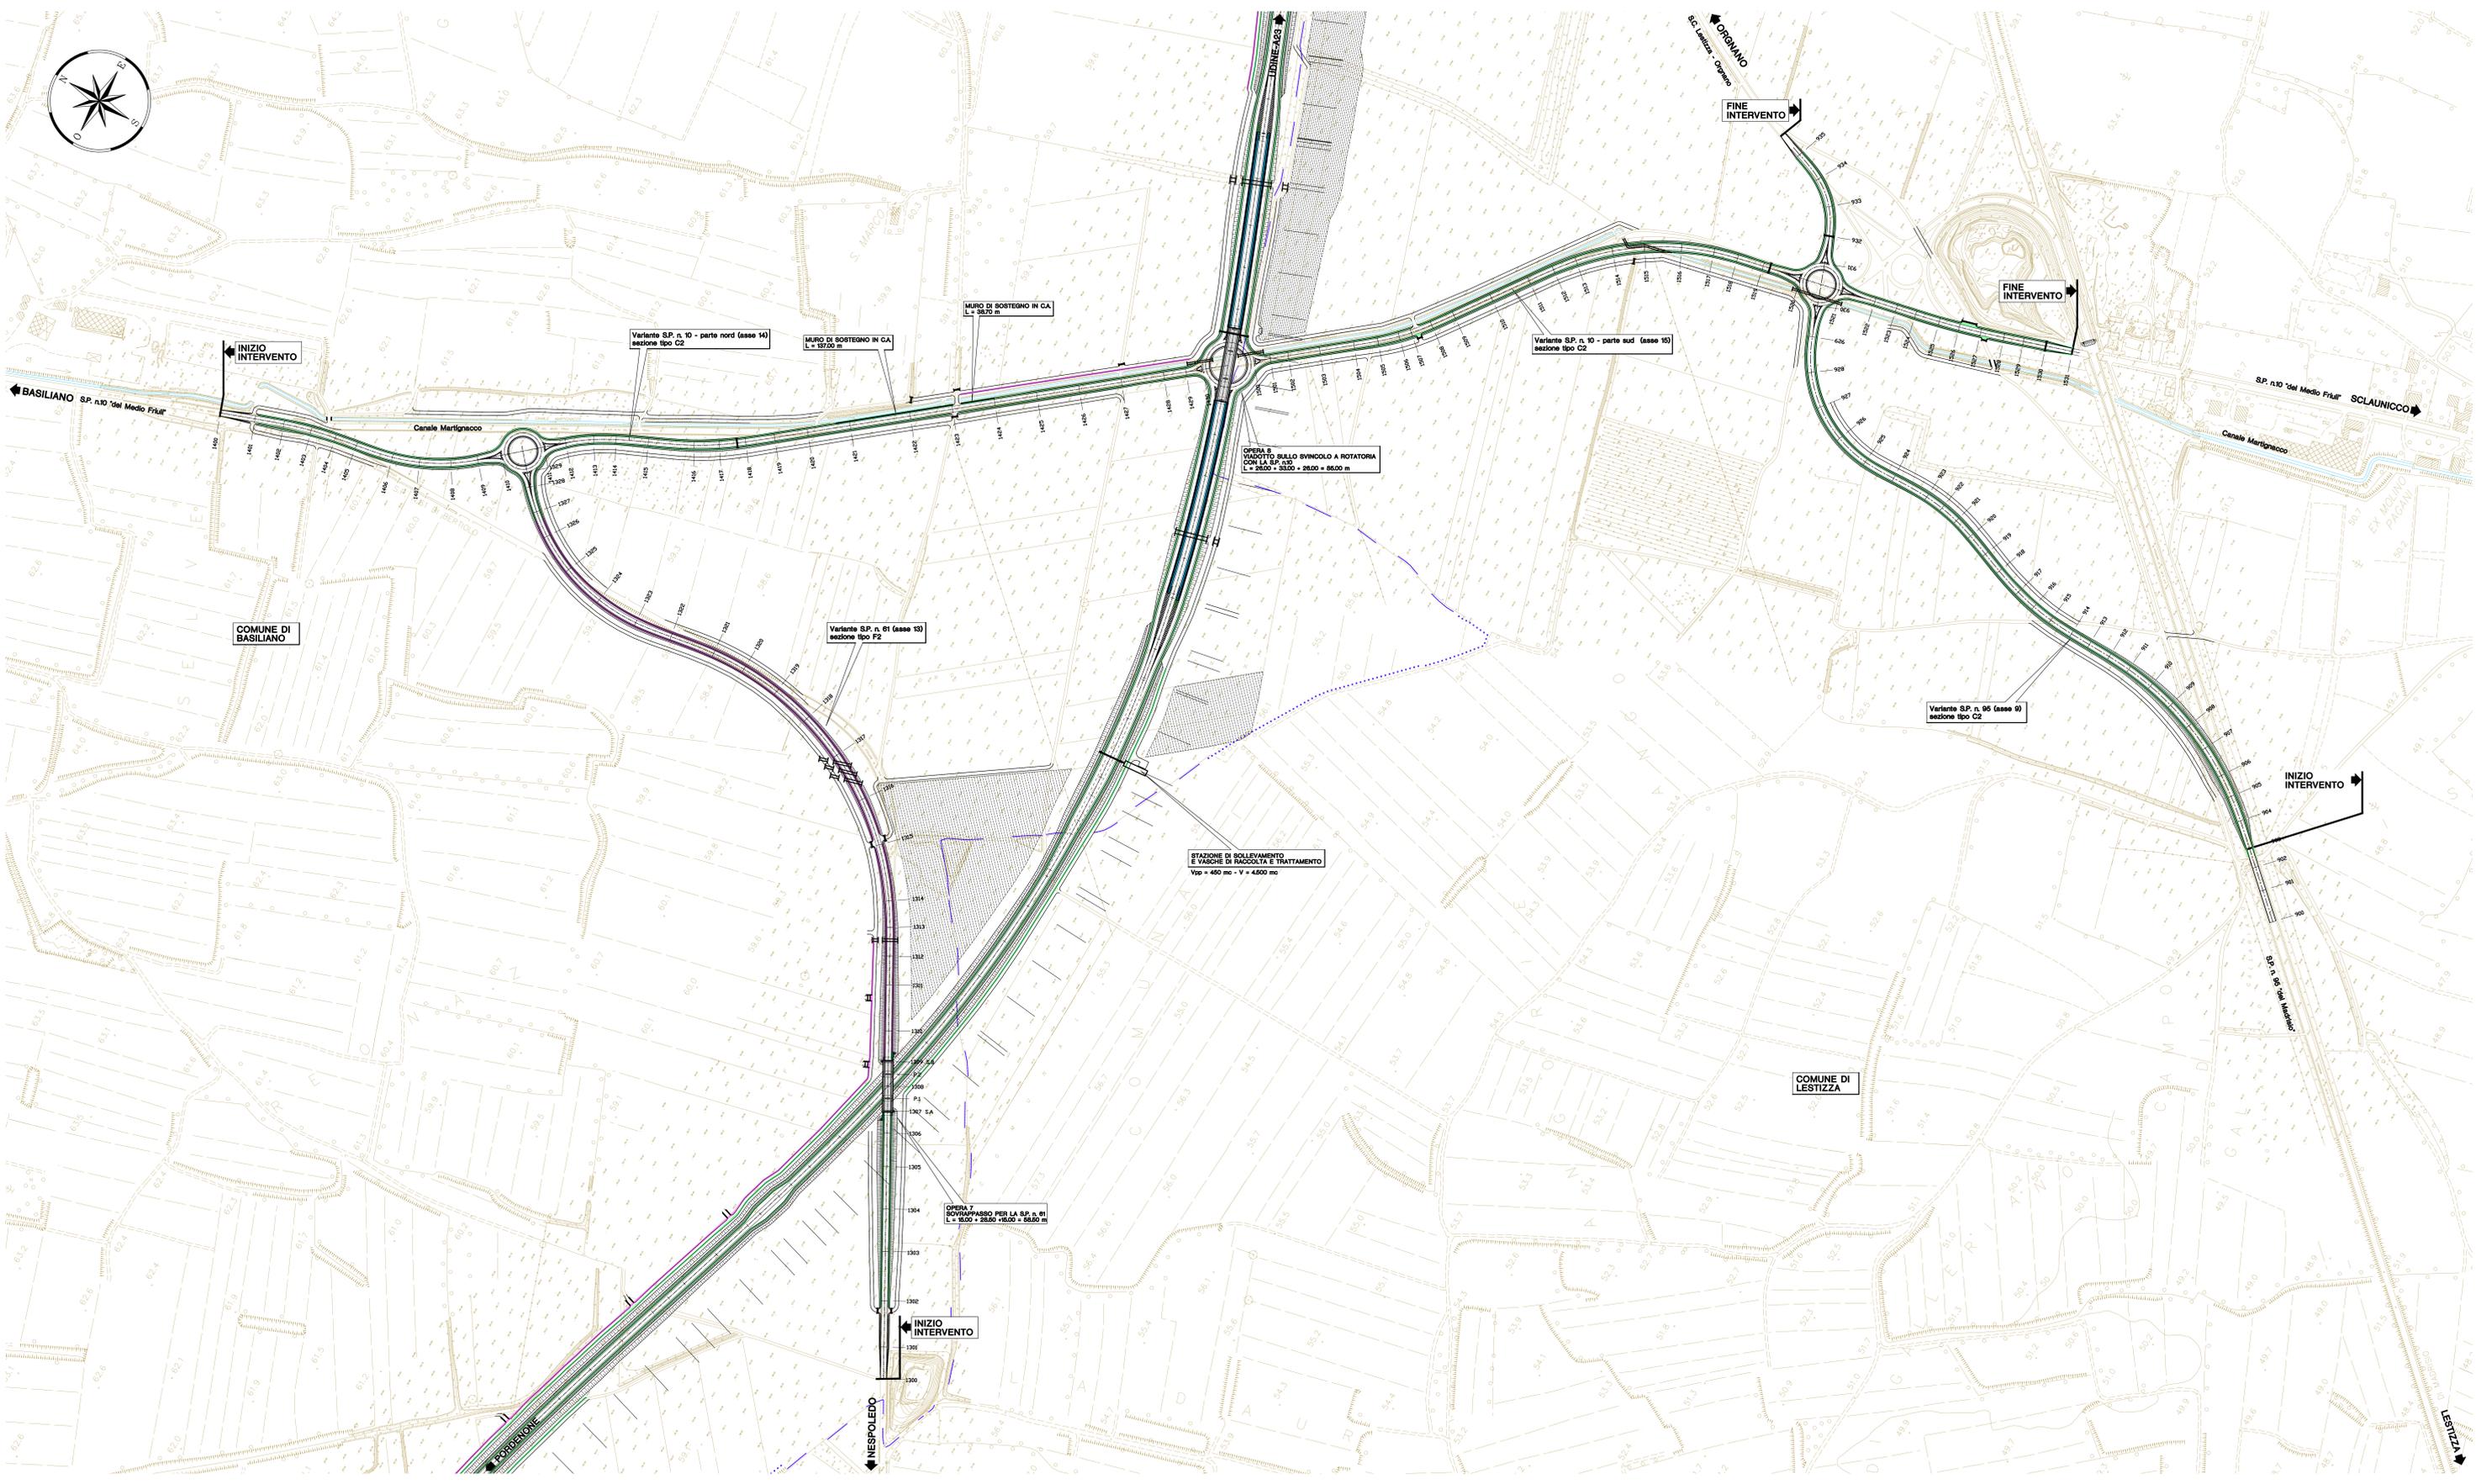

C.U.P. D21B 97.00000.000.2

REGIONE AUTONOMA FRIULI VENEZIA GIULIA
 DIREZIONE CENTRALE
 INFRASTRUTTURE, MOBILITA', PIANIFICAZIONE TERRITORIALE E LAVORI PUBBLICI

SOGGETTO DELEGATARIO: **FRIULI VENEZIA GIULIA STRADE**

PROGETTAZIONE: **S.p.A. AUTOVE VENETE**
 S.p.A. AUTOVE VENETE - Via V. Locatelli, 10 - 33014 S. VITTORE (UD) - Tel. 0432/491111
 P.le S. Vito - 33014 S. VITTORE (UD) - Tel. 0432/491111
 C/O CONSORZIO REGIONALE AUTOSTRADALE - Via S. Vito - 33014 S. VITTORE (UD) - Tel. 0432/491111
 ALBO PROFESSIONISTI - COLLEGIO ARABO

COLLEGAMENTO TRA LA S.S. 13 PONTEBBANA E LA A23 TANGENZIALE SUD DI UDINE (II LOTTO)

AGGIORNAMENTO PROGETTO DEFINITIVO dd.14.12.2006

BARRIERE DI SICUREZZA
 Piantinamento con indicazione dei tipi e classi delle barriere
 Parte E (Varianti S.P. n. 61 - S.P. n. 10 - S.P. n. 95)

Scala 1 : 2.000

N. AUTOGRAFO E SIGILLI: **02.05 - 0.0**

NO.	DESCRIZIONE	STATO	DATA
01	PROGETTO	ELABORATO	
02	PROGETTO	REVISIONE	
03	PROGETTO	REVISIONE	

GOVERNANDO E PROGETTAZIONE GENERALE: **S.p.A. AUTOVE VENETE**
 ING. DR. GIULIO PELLA
 ING. DR. SIMEONE DI SANTI

PROGETTAZIONE SPECIALISTICA:
 ING. DR. SIMEONE DI SANTI

TITOLO: RESPONSABILE UNICO DEL PROCEDIMENTO