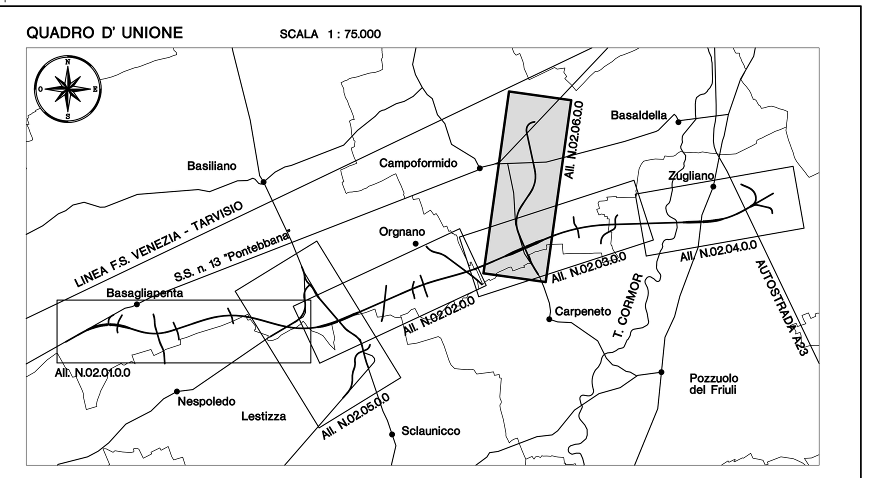

LEGENDA

- BARRIERA METALLICA BORDO LATERALE CLASSE DI SEVERITA' H1
- BARRIERA METALLICA BORDO LATERALE CLASSE DI SEVERITA' H2
- BARRIERA METALLICA BORDO PONTE CLASSE DI SEVERITA' H2
- BARRIERA METALLICA BORDO LATERALE CLASSE DI SEVERITA' H3
- BARRIERA METALLICA BORDO PONTE CLASSE DI SEVERITA' H3
- BARRIERA CON RETE DI PROTEZIONE INTEGRATA CLASSE H3
- ATTENUATORI D'URTO REDIRETTIVI CLASSE 80

C.U.P. D 21 B 97 00000 000 2

REGIONE AUTONOMA FRIULI VENEZIA GIULIA

DIREZIONE CENTRALE
INFRASTRUTTURE, MOBILITA', PIANIFICAZIONE TERRITORIALE E LAVORI PUBBLICI

SOGGETTO DELEGATARIO:

Friuli venezia giulia STRADE S.p.A.

PROGETTAZIONE:

S.p.A. AUTOVIE VENETE
34123 TRIESTE - Via V. Locchi, 19 - tel. 040/3189111
Società soggetta all'attività di direzione e coordinamento da parte di Friulia S.p.A. - Finanziaria Regionale Friuli-Venezia Giulia
CONCESSIONARIA AUTOSTRADE
A4 VENEZIA - TRIESTE
A23 PALMANOVA - UDINE
A28 PORTOGRUARO - CONEGLIANO

COLLEGAMENTO TRA LA S.S. 13 PONTEBBANA E LA A23 TANGENZIALE SUD DI UDINE (II LOTTO)

AGGIORNAMENTO PROGETTO DEFINITIVO dd.14.12.2006

BARRIERE DI SICUREZZA
Barriere di sicurezza
Planimetrie con indicazione dei tipi e classi delle barriere
Parte F (Variante S.P. n. 89)

Scala 1 : 2.000

TEMATICA **N**
N. ALLEGATO e SUB.ALL. **02.06 .0.0**

REV.	DATA	DESCRIZIONE	REDATTO	VERIFICATO	APPROVATO
3					
2					
1					
0	30.08.2012	EMISSIONE	MR	SD	EP

COORDINAMENTO E PROGETTAZIONE GENERALE:
S.p.A. AUTOVIE VENETE :
dott. ing. Edoardo PELLA
dott. ing. Stefano DI SANTOLO

ORDINE DEGLI INGEGNERI - Ing. STEFANO DI SANTOLO - Albo n.456 - PROV. DI GORIZIA

ORDINE DEGLI INGEGNERI - dott. ing. EDOARDO PELLA - n.2173A - PROV. DI TRIESTE

PROGETTAZIONE SPECIALISTICA:
Tematica :

IL CAPO COMMESSA:
dott. ing. Edoardo PELLA

IL DIRETTORE DELL'AREA OPERATIVA:
dott. ing. Enrico RAZZINI

IL RESPONSABILE UNICO DEL PROCEDIMENTO:

NOME FILE:
1207N0206000.dwg
1207N0206000.plt

DATA PROGETTO: 30.08.2012

CODICE MASTRO	ANNO	N.PROGETTO	REVISIONE
312TN	12	07	0