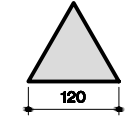

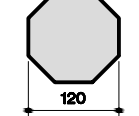
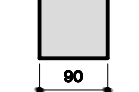


LA SEGNALETICA PREVISTA DEVE ESSERE CONFORME AI MODELLI E TIPI DI CUI AL DECRETO DEL PRESIDENTE DELLA REPUBBLICA DEL 16.12.1992 - n. 495, MODIFICATO ED INTEGRATO DAL DECRETO DEL PRESIDENTE DELLA REPUBBLICA DEL 16.08.1996 - n. 610 ED EVENTUALI SUCCESSIVE MODIFICHE E / O INTEGRAZIONI.



Segnaletica verticale - art. 39 Codice della Strada
 Segnaletica orizzontale - art. 40 Codice della Strada
 Segnali luminosi - art. 41 Codice della Strada
 Segnali complementari - art. 42 Codice della Strada

OVE NON INDICATO diversamente, LE DIMENSIONI DEI SEGNALI DI PERICOLO, PRECEDENZA, DIVIETO, OBBLIGO E UTILI PER LA GUIDA SONO DI TIPOLOGIA "GRANDE" E CIÖ:

-  TRIANGOLO
-  CERCHIO (DIVIETO E OBBLIGO)
-  OTTAGONO
-  QUADRATO

REALIZZATO IL RACCORDO STRADALE, TUTTI GLI OSTACOLI, ANOMALIE, PUNTI CRITICI RITENUTI PERICOLOSI PER LA CIRCOLAZIONE (TESTATE CORDOLI, SPALLE MANUFATTI, ELEMENTI TERMINALI DELLE BARRIERE DI SICUREZZA, ECC) DOVRANNO ESSERE EVIDENZIATI MEDIANTE PANNELLI INDICATORI DI OSTACOLO

TUTTI GLI ACCESSI STRADALI SECONDARI DEVONO ESSERE DOTATI, AI DUE LATI, DI DELINEATORI DI ACCESSO

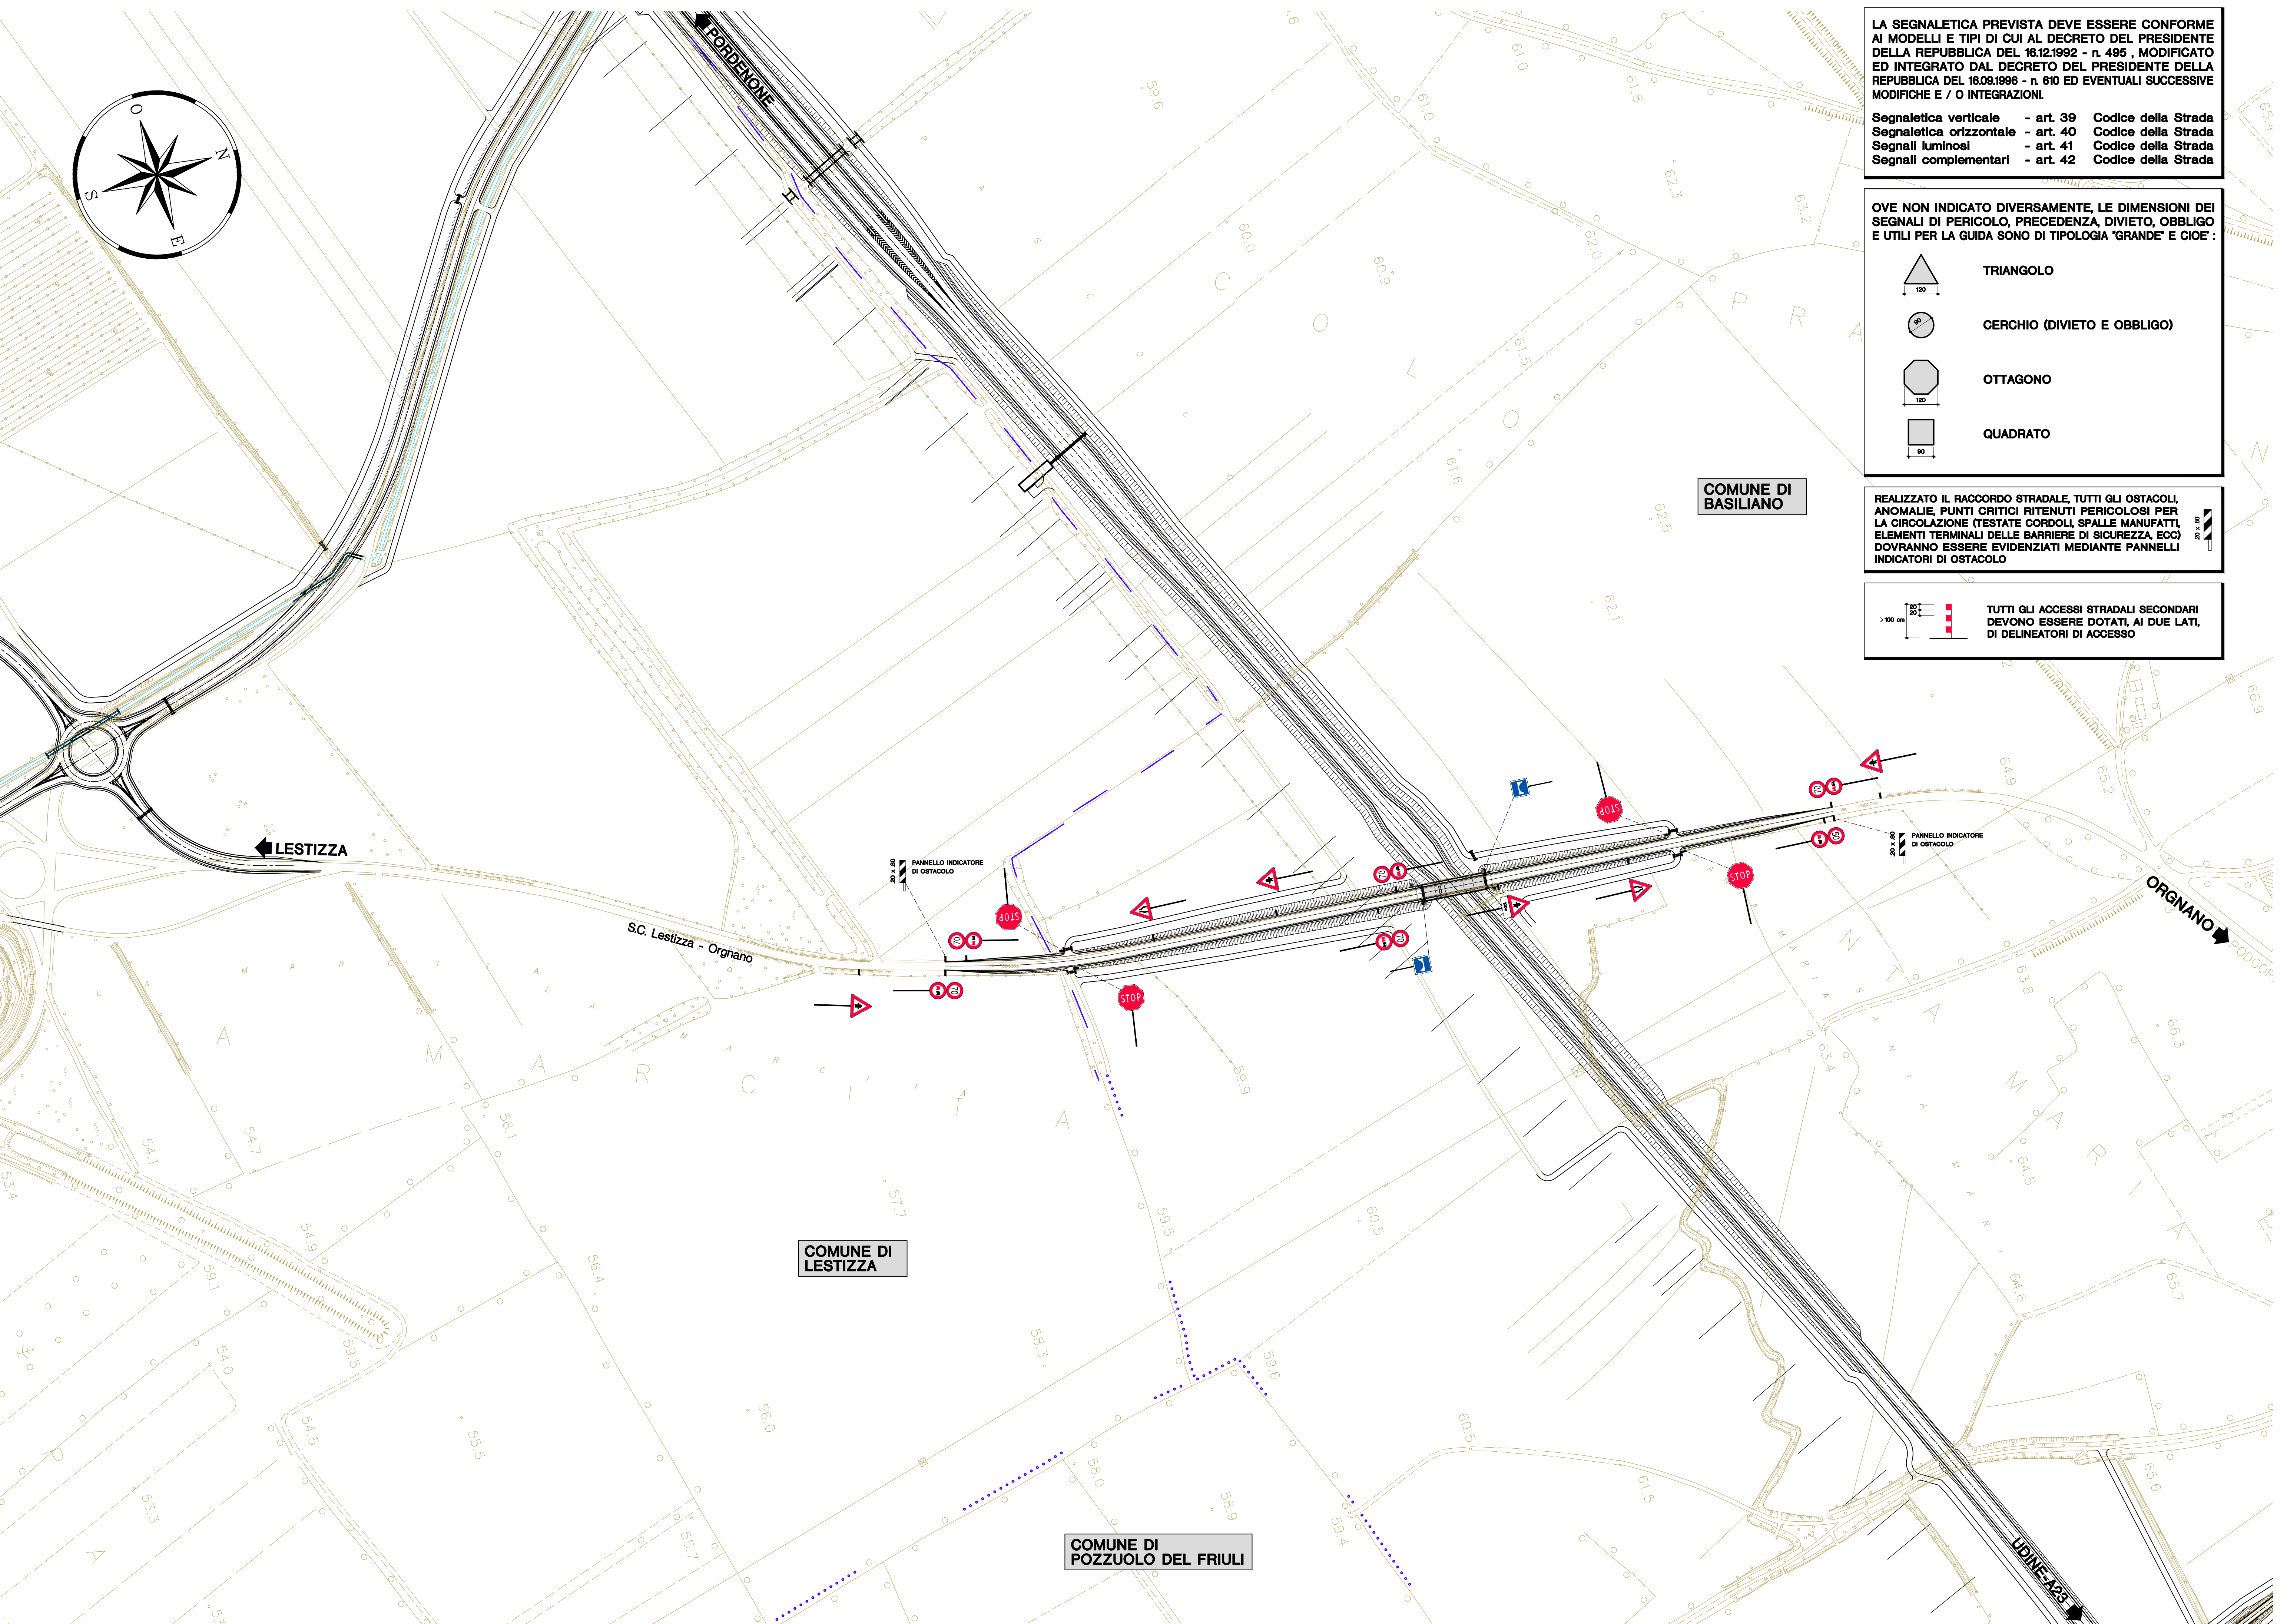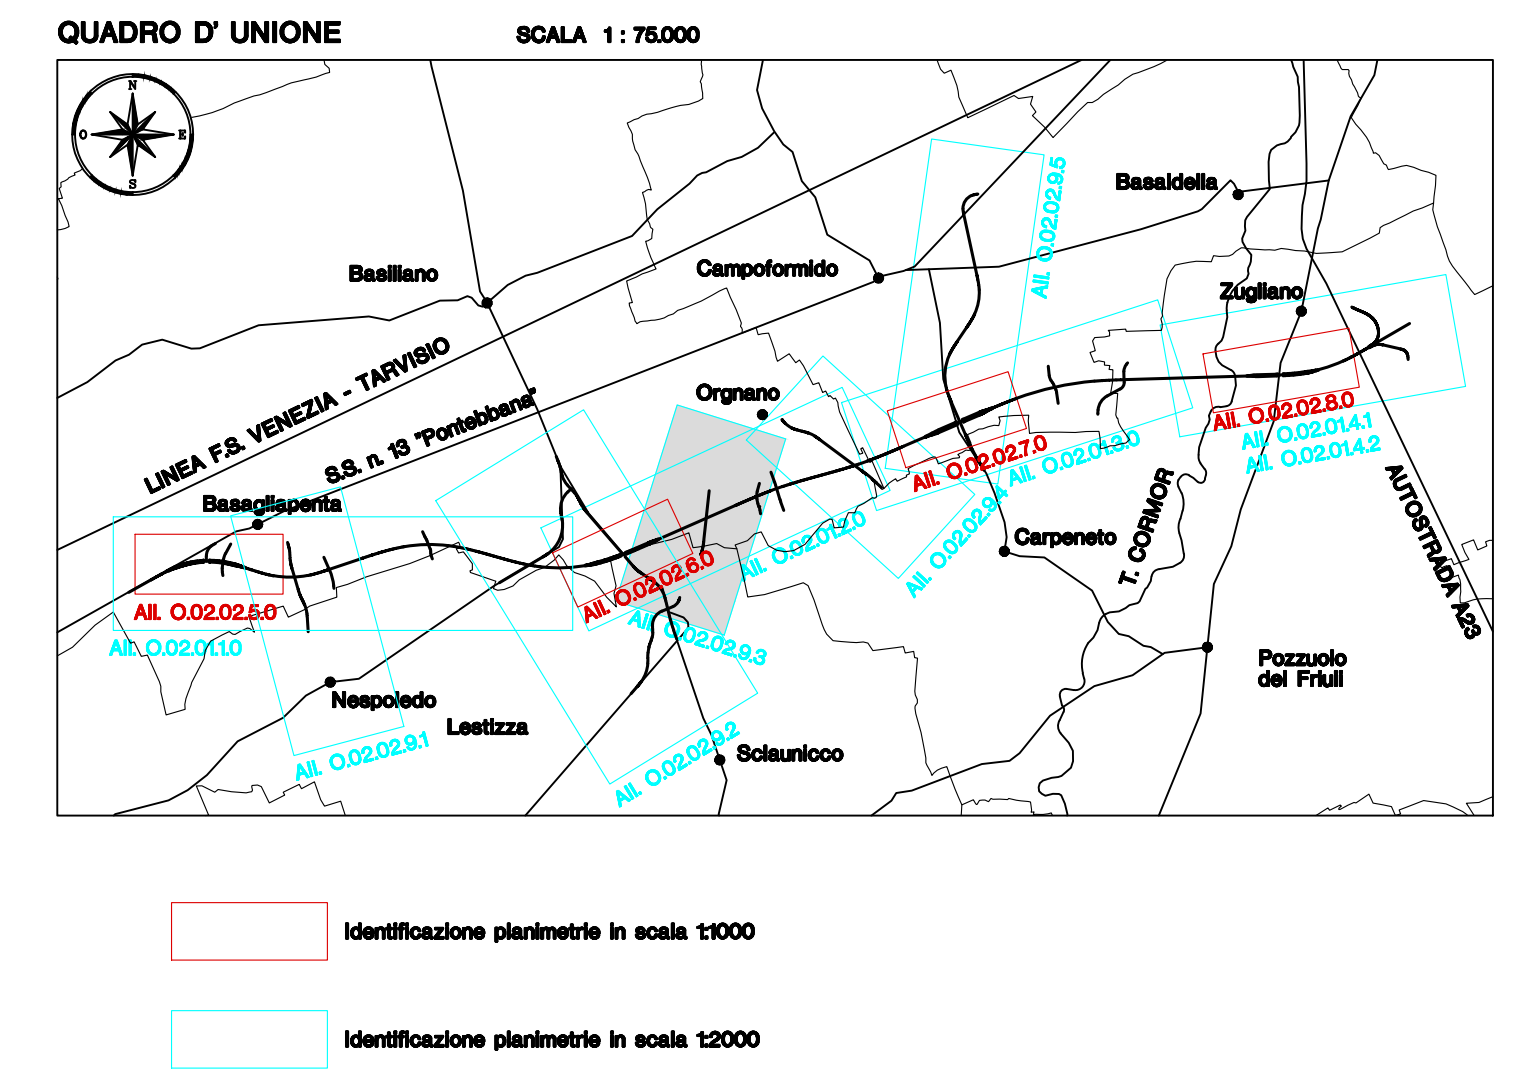

COMUNE DI BASILIANO

COMUNE DI LESTIZZA


COMUNE DI POZZUOLO DEL FRIULI

C.U.P. D 21 B 97 00000 000 2

 REGIONE AUTONOMA FRIULI VENEZIA GIULIA DIREZIONE CENTRALE INFRASTRUTTURE, MOBILITA', PIANIFICAZIONE TERRITORIALE E LAVORI PUBBLICI	
SOGGETTO DELEGATARIO: 	PROGETTAZIONE: 

COLLEGAMENTO TRA LA S.S. 13 PONTEBBANA E LA A23 TANGENZIALE SUD DI UDINE (II LOTTO)

AGGIORNAMENTO PROGETTO DEFINITIVO dd.14.12.2006

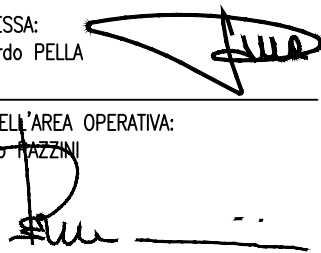SEGNALETICA STRADALE Segnaletica stradale Elaborati grafici Varianti strade secondarie Planimetria della segnaletica Variante S.C. Lestizza - Orgnano		TEMATICA 0 N. ALLEGATO e SUBALL. 02.02 .9.3
COORDINAMENTO E PROGETTAZIONE GENERALE: S.p.A. AUTOVIE VENETE: dott. ing. Edoardo PELLA dott. ing. Stefano DI SANTOLO		IL CAPO COMMESSA: dott. ing. Edoardo PELLA
PROGETTAZIONE SPECIALISTICA: Tematica:		IL DIRETTORE DELL'AREA OPERATIVA: dott. ing. Edoardo PELLA
IL RESPONSABILE UNICO DEL PROCEDIMENTO:		
NOME FILE: 1207000202930.dwg 1207000202930.plt		DATA PROGETTO: 30.08.2012
312TN 12 07 0		CODICE METRO ANNO PROGETTO REGIONE