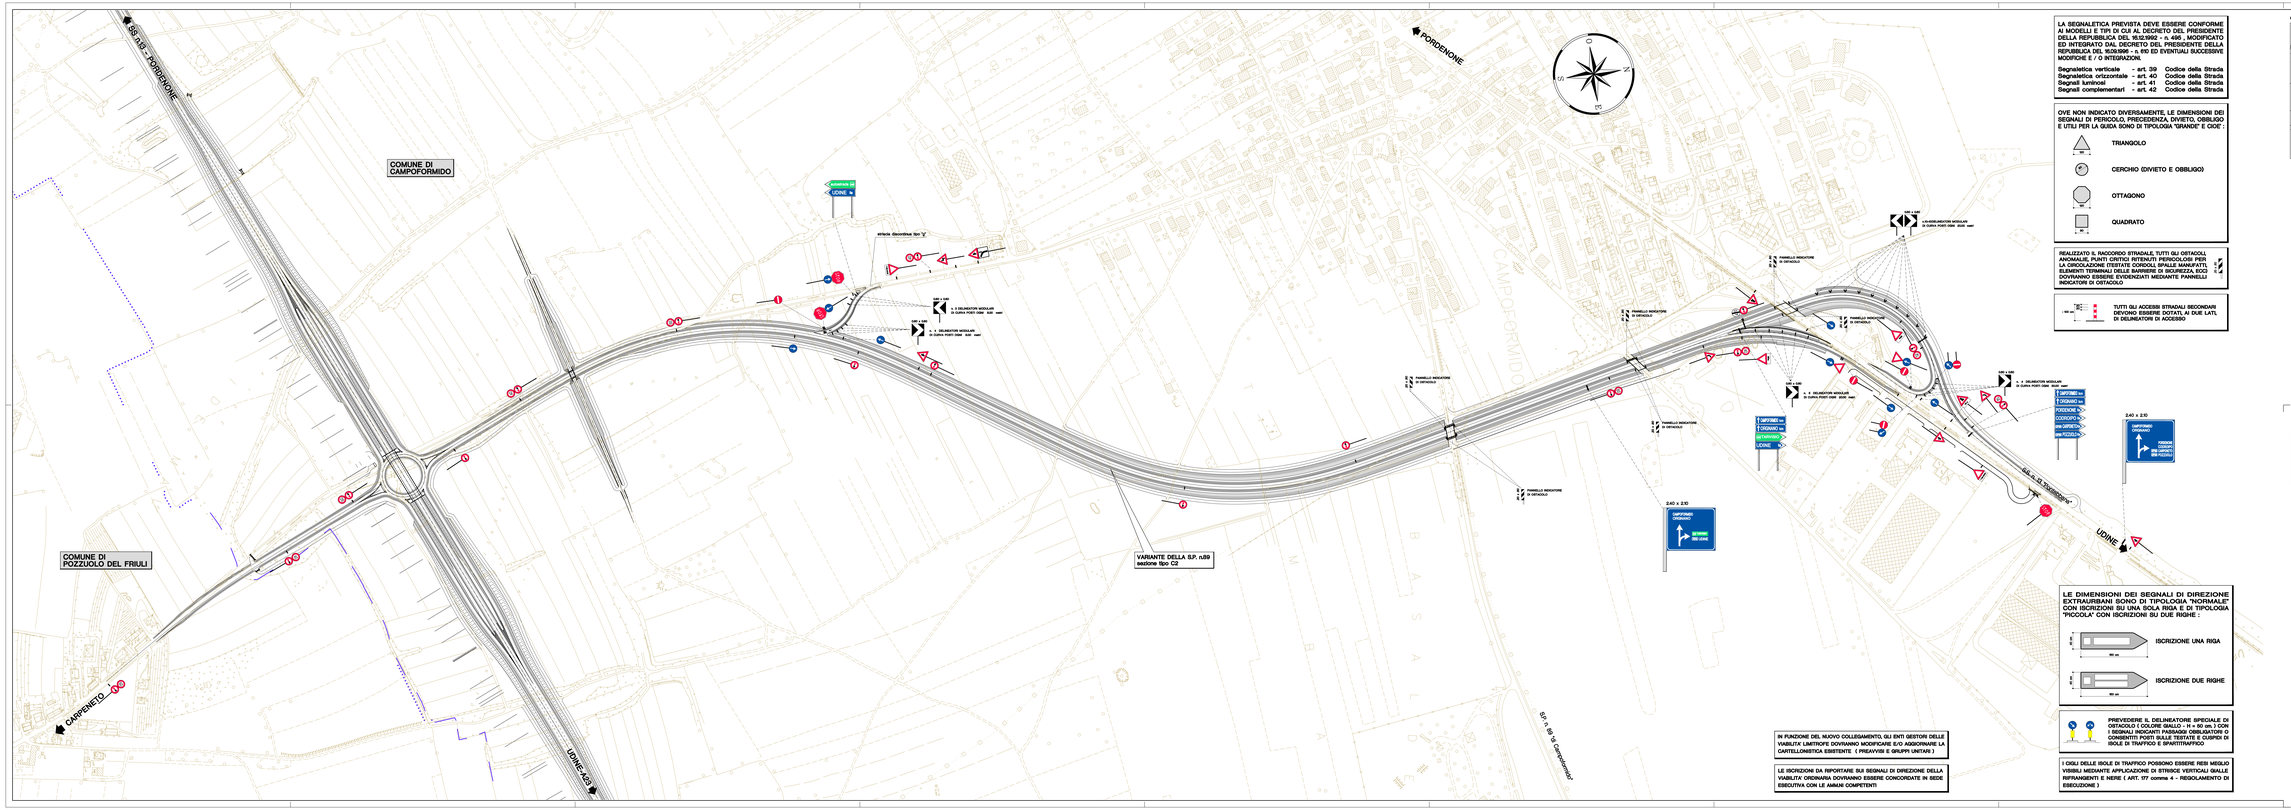
SS 13 "PONTEBBANA" - PORDENONE
PORDENONE
COMUNE DI CAMPOFORMIDO
COMUNE DI POZZUOLO DEL FRIULI
CARPENETO
UDINE-A23
UDINE
VARIANTE DELLA S.P. n.89
sezione tipo C2
strada diseredata tipo "F"
UDINE
CAMPOFORMIDO
LA SEGNALETICA PREVISTA DEVE ESSERE CONFORME AI MODELLI E TIPI DI CUI AL DECRETO DEL PRESIDENTE DELLA REPUBBLICA DEL 16.12.1992 - n. 495 , MODIFICATO ED INTEGRATO DAL DECRETO DEL PRESIDENTE DELLA REPUBBLICA DEL 16.09.1996 - n. 610 ED EVENTUALI SUCCESSIVE MODIFICHE E / O INTEGRAZIONI.
Segnaletica verticale - art. 39 Codice della Strada
Segnaletica orizzontale - art. 40 Codice della Strada
Segnali luminosi - art. 41 Codice della Strada
Segnali complementari - art. 42 Codice della Strada
OVE NON INDICATO DIVERSAMENTE, LE DIMENSIONI DEI SEGNALI DI PERICOLO, PRECEDENZA, DIVIETO, OBBLIGO E UTILI PER LA GUIDA SONO DI TIPOLOGIA "GRANDE" E CIOE' :
TRIANGOLO
CERCHIO (DIVIETO E OBBLIGO)
OTTAGONO
QUADRATO
REALIZZATO IL RACCORDO STRADALE, TUTTI GLI OSTACOLI ANGOLARI, PUNTI CRITICI RITENUTI PERICOLOSI PER LA CIRCOLAZIONE (TESTATE CORDOLI, SPALLE MANUFATTI, ELEMENTI TERMINALI DELLE BARRIERE DI SICUREZZA, ECC) DOVRANNO ESSERE EVIDENZIATI MEDIANTE PANNELLI INDICATORI DI OSTACOLO
TUTTI GLI ACCESSI STRADALI SECONDARI DEVONO ESSERE DOTATI, AI DUE LATI, DI DELINEATORI DI ACCESSO
LE DIMENSIONI DEI SEGNALI DI DIREZIONE EXTRAURBANI SONO DI TIPOLOGIA "NORMALE" CON ISCRIZIONI SU UNA SOLA RIGA E DI TIPOLOGIA "PICCOLA" CON ISCRIZIONI SU DUE RIGHE :
ISCRIZIONE UNA RIGA
ISCRIZIONE DUE RIGHE
I CIGLI DELLE ISOLE DI TRAFFICO POSSONO ESSERE RESI MEGLIO VISIBILI MEDIANTE APPLICAZIONE DI STRISCE VERTICALI GIALLE RIFRANGENTI E NERE (ART. 177 comma 4 - REGOLAMENTO DI ESECUZIONE)
IN FUNZIONE DEL NUOVO COLLEGAMENTO, GLI ENTI GESTORI DELLE VIABILITA' LIMITROFE DOVRANNO MODIFICARE E/O AGGIORNARE LA CARTELLONISTICA ESISTENTE (PREAVVISI E GRUPPI UNITARI)
LE ISCRIZIONI DA RIPORTARE SUI SEGNALI DI DIREZIONE DELLA VIABILITA' ORDINARIA DOVRANNO ESSERE CONCORDATE IN SEDE ESECUTIVA CON LE AMMINI COMPETENTI
QUADRO D' UNIONE
SCALA : 1 / 75.000
