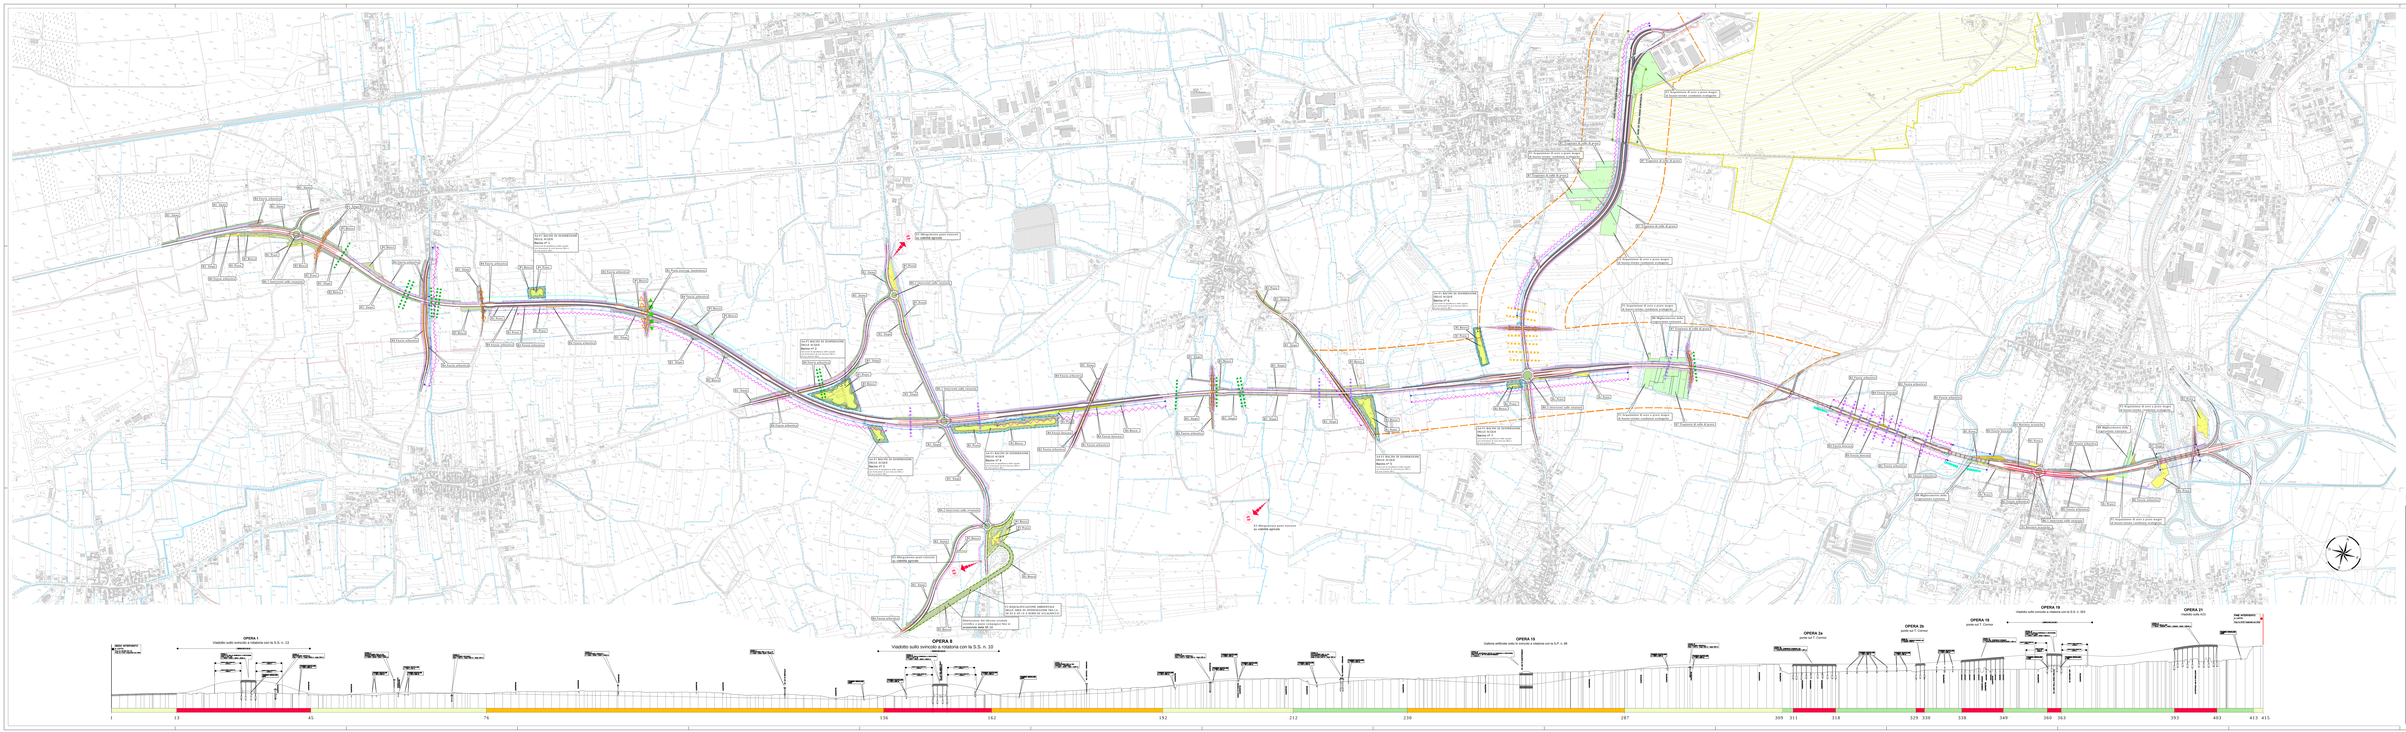

LEGENDA

INTERVENTI DI MITIGAZIONE

A Componente AMBIENTE IDRICO

1 Barriera a compattazione argine di pietrafitta stradale in asse svincolo

2 Dispositivo di raccolta e convoglio delle acque di piattaforma stradale

3 Dispersione delle acque meteoriche di raccolta/dispersione superficiale della aree agricole (verso dossazioni) e convogliamento nei bacini di dispersione

4 Bacino di dispersione delle acque di raccolta/dispersione superficiale e di convogliamento nei bacini di dispersione

5 Recapito in corpi idrici superficiali: Corno e Canale Sequeiro (Gibbo)

B Componente VEGETAZIONE E FLORA - PAESAGGIO

1 Prato

2 Fascia arbustiva

3 Siepe

4 Fascia boscata

5 Bosco

6 Intervento sulle recinzioni

7 Aree di ripristino di colle di prato e gestione conservativa a favore di flora compatibili (Regione, Università, etc.)

8 Miglioramento della vegetazione esistente

9 Alberature

10 Mari in terra verde rinforzata

C Componente FAUNA

1 Recinzione faunistiche

2 Sottopasso per corridoi della fauna di grandi dimensioni

3 Sottopasso per corridoi della fauna di grandi dimensioni

4 Sottopasso per corridoi della fauna di piccole dimensioni

5 Sottopasso per corridoi della fauna (rettili) e aree guida

D Componente RUMORE

1 Barriere fonoassorbenti

E Componente SOCIO-ECONOMICA

1 Viabilità di servizio rurale

2 Intersezioni agricole

3 Allargamento di ponti esistenti su viabilità agricole

F INTERVENTI DI COMPENSAZIONE E DI RESTAURO AMBIENTALE

1 Aree di compensazione e recupero ambientale (fasce di dispersione delle acque)

2 Acquisizione di aree a prato argine di fiume/rimboschimento/cambiamento colturale/ripristino di colle di prato e gestione conservativa a favore di flora compatibili (Regione, Università, etc.)

3 Riqualificazione ambientale delle aree di estrazione (ex ex SP.91 e SP.19 e aree di Sclaunicco)

ALTRE INFORMAZIONI

Idrografia superficiale

Confini comunali

Tracciato del Progetto Definitivo della Tangenziale sud di Udine (II lotto)

Vegetazione esistente

Sito di Importanza Comunitaria (S.I.C.) "Magredi di Campoformido"

"Aree sensibili" di particolare pregio naturalistico

ANDAMENTO PLANOALTIMETRICO DEI TRACCIATI

Tracciato

Rilevato basso (h ≤ 1.5 m rispetto al p.c.)

Rilevato alto (h > 1.5 m rispetto al p.c.)

Ponti e viadotti

C.U.P. D21B07000000002

REGIONE AUTONOMA FRIULI VENEZIA GIULIA
DIREZIONE CENTRALE
INFRASTRUTTURE, MOBILITÀ, PIANIFICAZIONE TERRITORIALE E LAVORI PUBBLICI
SERVIZIO STRADE

FRIULI VENEZIA GIULIA STRADE S.p.A. AUTOVIE VENETE
Sede legale: Palazzo Antonini - Via Locatelli, 1 - 33100 Udine
Tel. 0432 507511 - Fax 0432 507500
Sede operativa: Via Nazionale, 111 - 34170 Gorizia
Tel. 0481 527111 - Fax 0481 527200
Capitale sociale € 120.000.000,00 i.v. - C.F. e P.I. 01069110328
Società soggetta a direzione e coordinamento da parte della Regione Autonoma Friuli Venezia Giulia

COLLEGAMENTO TRA LA S.S. 13 PONTEBBANA E LA A23 TANGENZIALE SUD DI UDINE (II LOTTO)

AGGIORNAMENTO PROGETTO DEFINITIVO del 14.12.2006

OPERE A VERDE

Carte degli elementi di mitigazione e compensazione ambientale

P
02.00 . 0.0

0	30.08.2012		
REVISIONE	DATA	DISEGNATO	VERIFICATO

COORDINATORE E PROGETTISTA OPERE A VERDE
Dr. Ing. Gianni Pizzi
Dr. Ing. Chiara Di Gianni

PROGETTISTA OPERA DI ARTE
Ing. Mario Bellotti

Dr. Ing. Gianni Pizzi
Dr. Ing. Chiara Di Gianni
Ing. Mario Bellotti

IL DIRIGENTE DEL SERVIZIO
Ing. Mario Bellotti

30.08.2012	P.GTN	12-07-0	
DATA	CODICE	NOME FILE	