
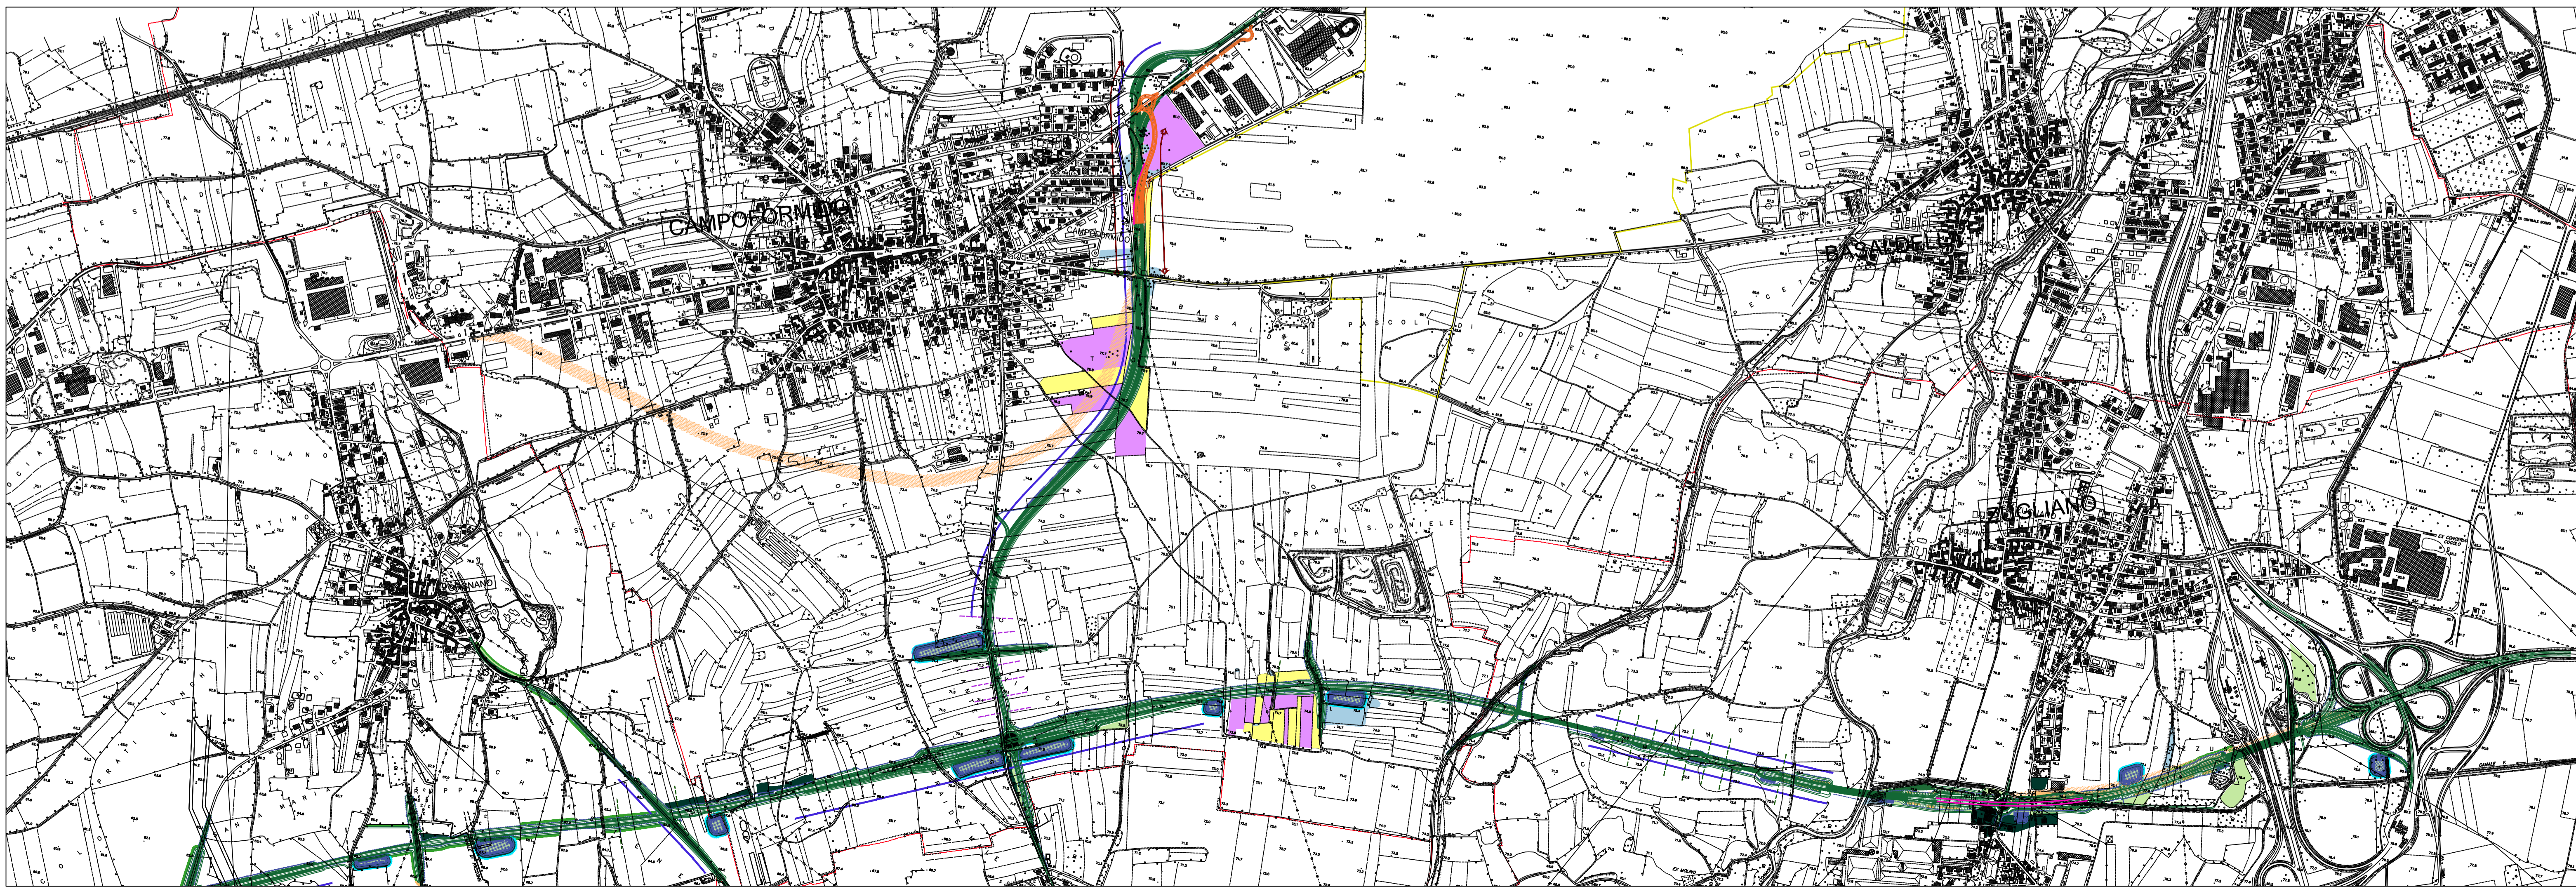


- LEGENDA**
- COMPONENTE VEGETAZIONE E FLORA**
- Prato
 - Fascia arbustiva
 - Siepe
 - Fascia boscata
 - Bosco
 - Interventi sulle rotatorie
 - Aree di trapianto di zolle di prato e gestione conservativa a favore di Enti competenti
 - Miglioramento della vegetazione esistente
 - Muri in terra verde rinforzata
- COMPONENTI FAUNA**
- Recinzioni faunistiche
 - Sovrappassi per corridoi della fauna di grandi dimensioni
 - Sottopassi per corridoi della fauna di grandi dimensioni
 - Sottopassi per corridoi della fauna di piccole dimensioni
 - Sottopassi per corridoi della fauna (anfibi) e pareti guida
- INTERVENTI DI COMPENSAZIONE E DI RESTAURO AMBIENTALE**
- Aree di compensazione e restauro ambientale (bacini di dispersione delle acque)
 - Acquisizione di aree a prato magro di buone/ottime condizioni ecologiche e gestione conservativa a favore di Enti competenti (Regione, Università, ecc.)
 - Riqualificazione ambientale delle aree di intersezione tra la SP.95 e SP.10 a nord di Sclaunico
- COMPONENTE RUMORE**
- Barriere acustiche h = 3 m
 - Barriere acustiche h = 4 m
- ALTRE INFORMAZIONI**
- Confini comunali
 - Zone Speciali di Conservazione (Z.S.C.) "Magredi di Campoformido"
 - Progetto stradale
 - Progetto idraulico
 - Alternativa 1
 - Alternativa al salto di monte

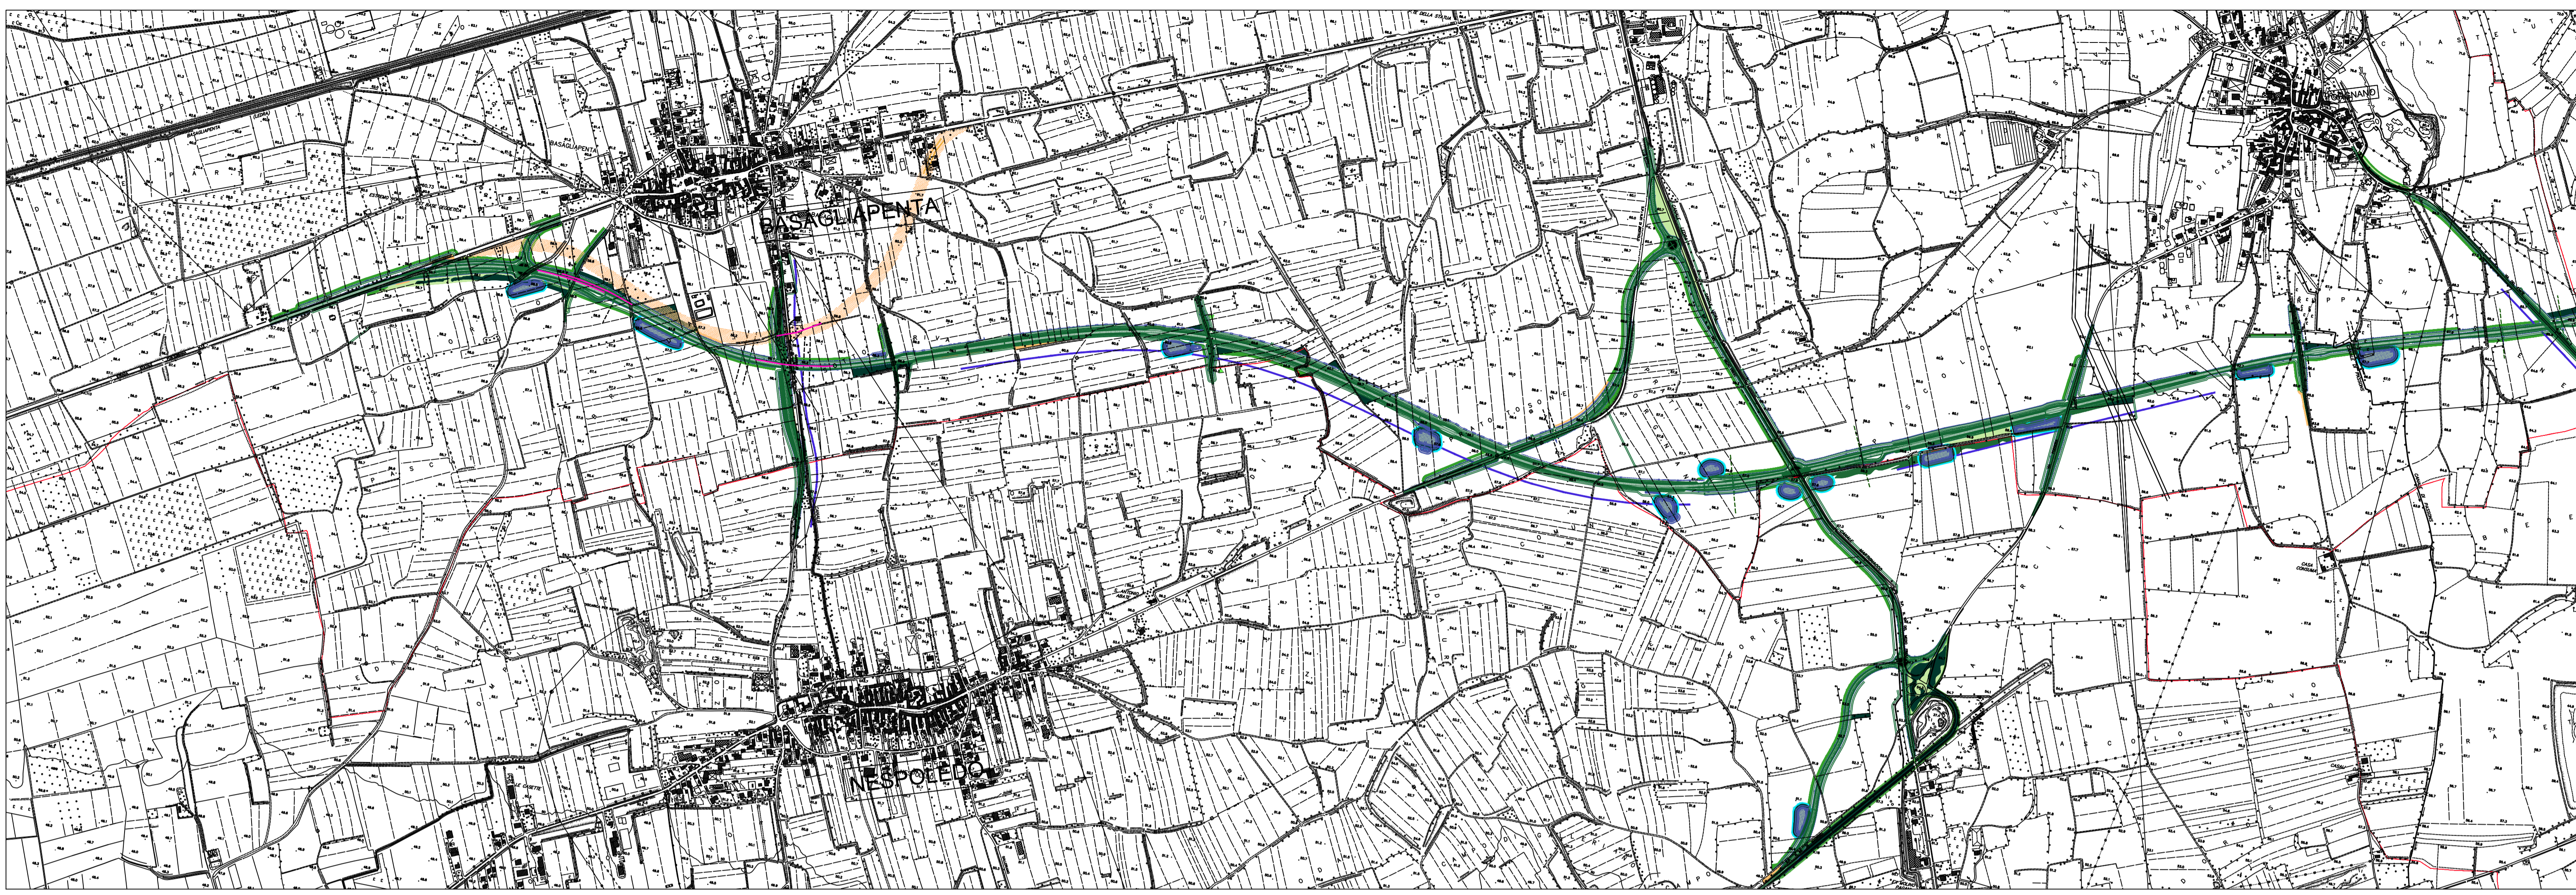

C.U.P. D 21 B 97 00000 000 2

REGIONE AUTONOMA FRIULI VENEZIA GIULIA
DIREZIONE CENTRALE INFRASTRUTTURE E TERRITORIO

S.p.A. AUTOVIE VENETE
34143 TRIESTE - Via V. Locchi, 19 - tel. 040/3189111
Società soggetta all'attività di direzione e coordinamento da parte di Friulia S.p.A. - Finanziaria Regionale Friuli-Venezia Giulia
CONCESSIONARIA AUTOSTRADE
A4 VENEZIA - TRIESTE
A23 PALMANOVA - UDINE
A28 PORTOGRUARO - CONEGLIANO
A34 VILLESSE - GORIZIA
A57 TANGENZIALE DI MESTRE

COLLEGAMENTO TRA LA S.S. 13 PONTEBBANA E LA A23 TANGENZIALE SUD DI UDINE (II LOTTO)

AGGIORNAMENTO PROGETTO DEFINITIVO

STUDIO DI IMPATTO AMBIENTALE

Allegati al quadro di riferimento ambientale
Carta degli interventi di mitigazione e compensazione ambientale

1:5000

TEMATICA **S**
N. ALLEGATO e SUBALL. **02.05 . 6.0**

3	30.12.2021	EMISSIONE PER PROCEDURA DI V.I.A. NAZIONALE	PR	EL	EP
2	14.08.2015	AGGIORNAMENTO AI SENSI DELLA D.G.R. n°1103 DI DATA 13.06.2014	RM	MV	EP
1	13.06.2013	AGGIORNAMENTO DATI DI TRAFFICO E VERIFICHE ACUSTICHE	RM	RM	EP
0	30.08.2012	EMISSIONE	RM	RM	EP

REV. DATA DESCRIZIONE REDATTO VERIFICATO APPROVATO

COORDINAMENTO E PROGETTAZIONE GENERALE:
S.p.A. AUTOVIE VENETE :
dott. ing. Edoardo PELLA
dott. ing. Stefano DI SANTO

PROGETTAZIONE SPECIALISTICA:
Tematica : S.I.A.
MATE
Società Cooperativa
40122 Biadene (BO)
Via San Felice 24
Tel. 051 2812911
mater@mateing.it

IL CAPO COMMESSA:
dott. ing. Edoardo PELLA

LA DIREZIONE TECNICA
dott. ing. Paolo PERCO

NOME FILE: 120750100003.pdf DATA PROGETTO: 30.08.2012 312TN 12 07 1