
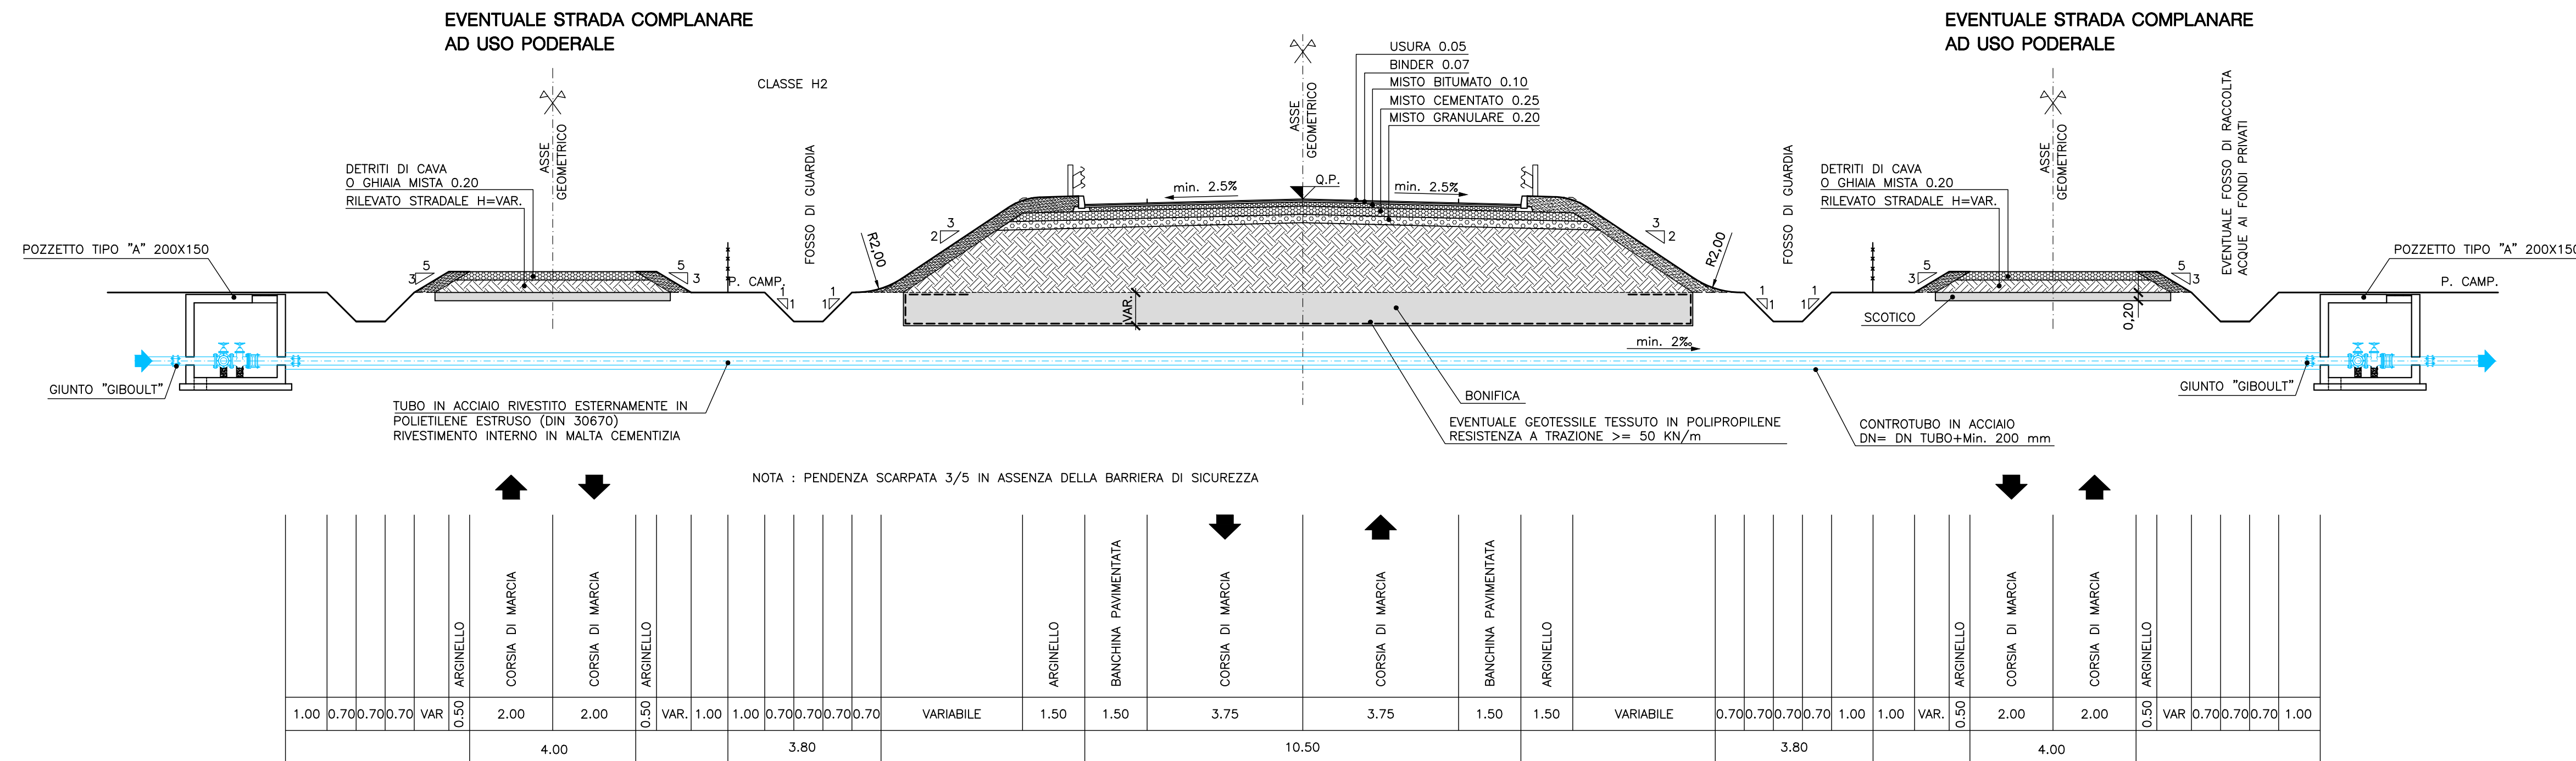


TANGENZIALE SUD DI UDINE  
CARREGGIATA BIDIREZIONALE  
SEZIONE TIPO IN RILEVATO

Scala 1 : 100

POZZETTO TIPO "A" 200X150

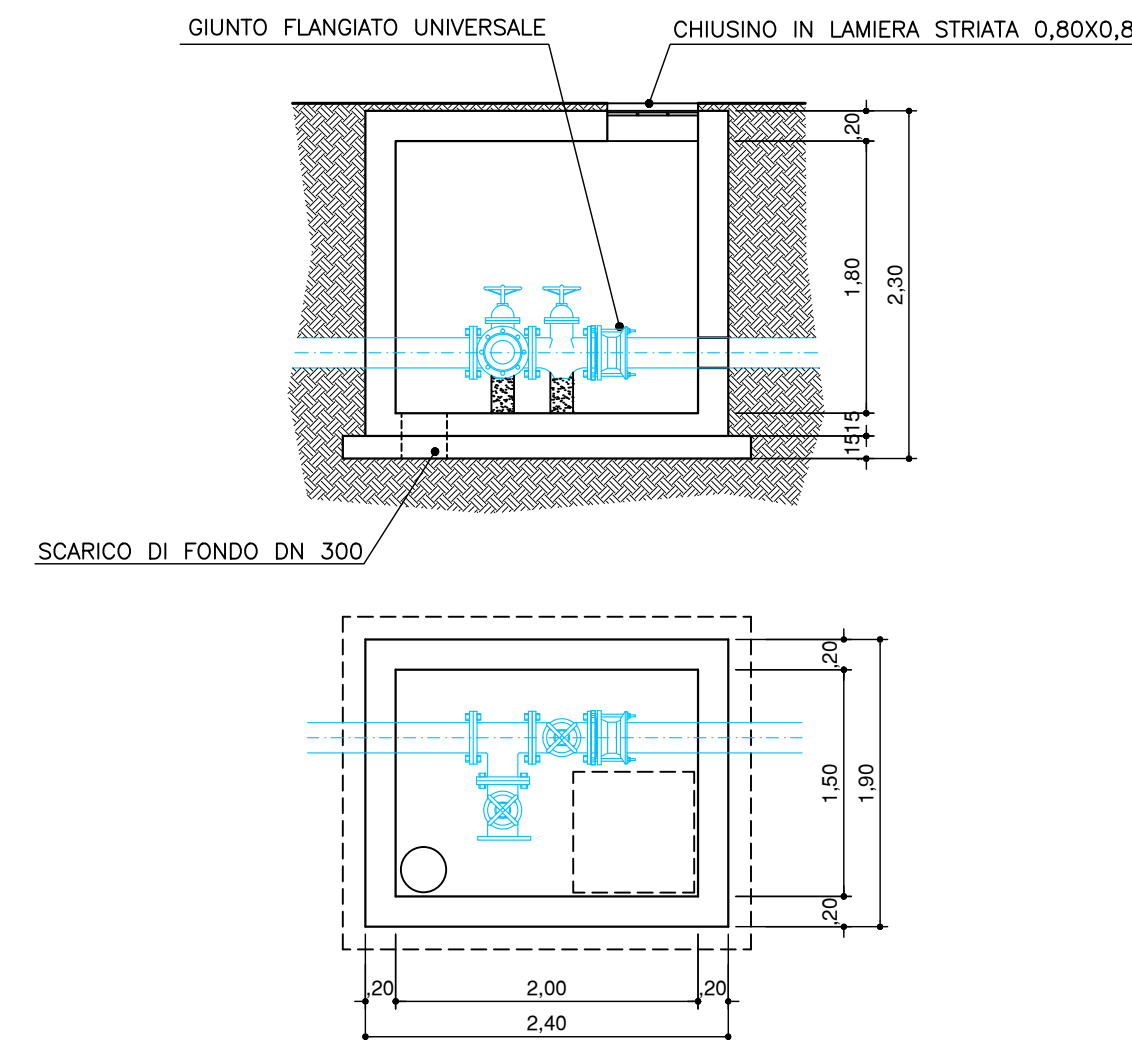

NOTA : PENDENZA SCARPATA 3/5 IN ASSENZA DELLA BARRIERA DI SICUREZZA

C.U.P. D 21 B 97 00000 000 2

**REGIONE AUTONOMA FRIULI VENEZIA GIULIA**  
DIREZIONE CENTRALE  
INFRASTRUTTURE, MOBILITA', PIANIFICAZIONE TERRITORIALE E LAVORI PUBBLICI

SOGGETTO DELEGATARIO: Friuli venezia giulia **STRADE** S.p.A.  
PROGETTAZIONE: **S.p.A. AUTOVIE VENETE**  
34123 TRIESTE - Via V. Locchi, 19 - tel. 040/3189111  
Società soggetta all'attività di direzione e coordinamento da parte di Friulia S.p.A. - Finanziaria Regionale Friuli-Venezia Giulia  
CONCESSIONARIA AUTOSTRADE  
A4 VENEZIA - TRIESTE  
A23 PALMANOVA - UDINE  
A28 PORTOGRUARO - CONEGLIANO

COLLEGAMENTO TRA LA S.S. 13 PONTEBBANA E LA A23  
TANGENZIALE SUD DI UDINE (II LOTTO)

AGGIORNAMENTO PROGETTO DEFINITIVO dd.14.12.2006

INTERFERENZE  
Consorzio Acquedotto Friuli Centrale  
Attraversamenti acquedottistici: sezioni tipo e particolari pozzetti  
Con due strade complanari

1:100 - 1:50

TEMATICA  
**T**  
N. ALLEGATO e SUB.ALL.  
**04.02 .3.0**

REV.	DATA	EMMISSIONE	REDAZIONE	VERIFICATO	APPROVATO
0	30.08.2012	EMMISSIONE	MP	NA	EP

COORDINAMENTO E PROGETTAZIONE GENERALE:  
S.p.A. AUTOVIE VENETE :  
dott. ing. Edoardo PELLA  
dott. ing. Stefano DI SANTOLO

IL CAPO COMMESSA:  
dott. ing. Edoardo PELLA

IL DIRETTORE DELL'AREA OPERATIVA:  
dott. ing. Edoardo PELLA

PROGETTAZIONE SPECIALISTICA:  
Tematica :

IL RESPONSABILE UNICO DEL PROCEDIMENTO:

NOME FILE: 120770402300.dwg  
120770402300.plt

DATA PROGETTO: 30.08.2012

312TN 12 07 0

CODICE MASTRO ANNO N.PROGETTO REVISIONE