


ESTRATTO CTR - AMBITO DI INTERVENTO

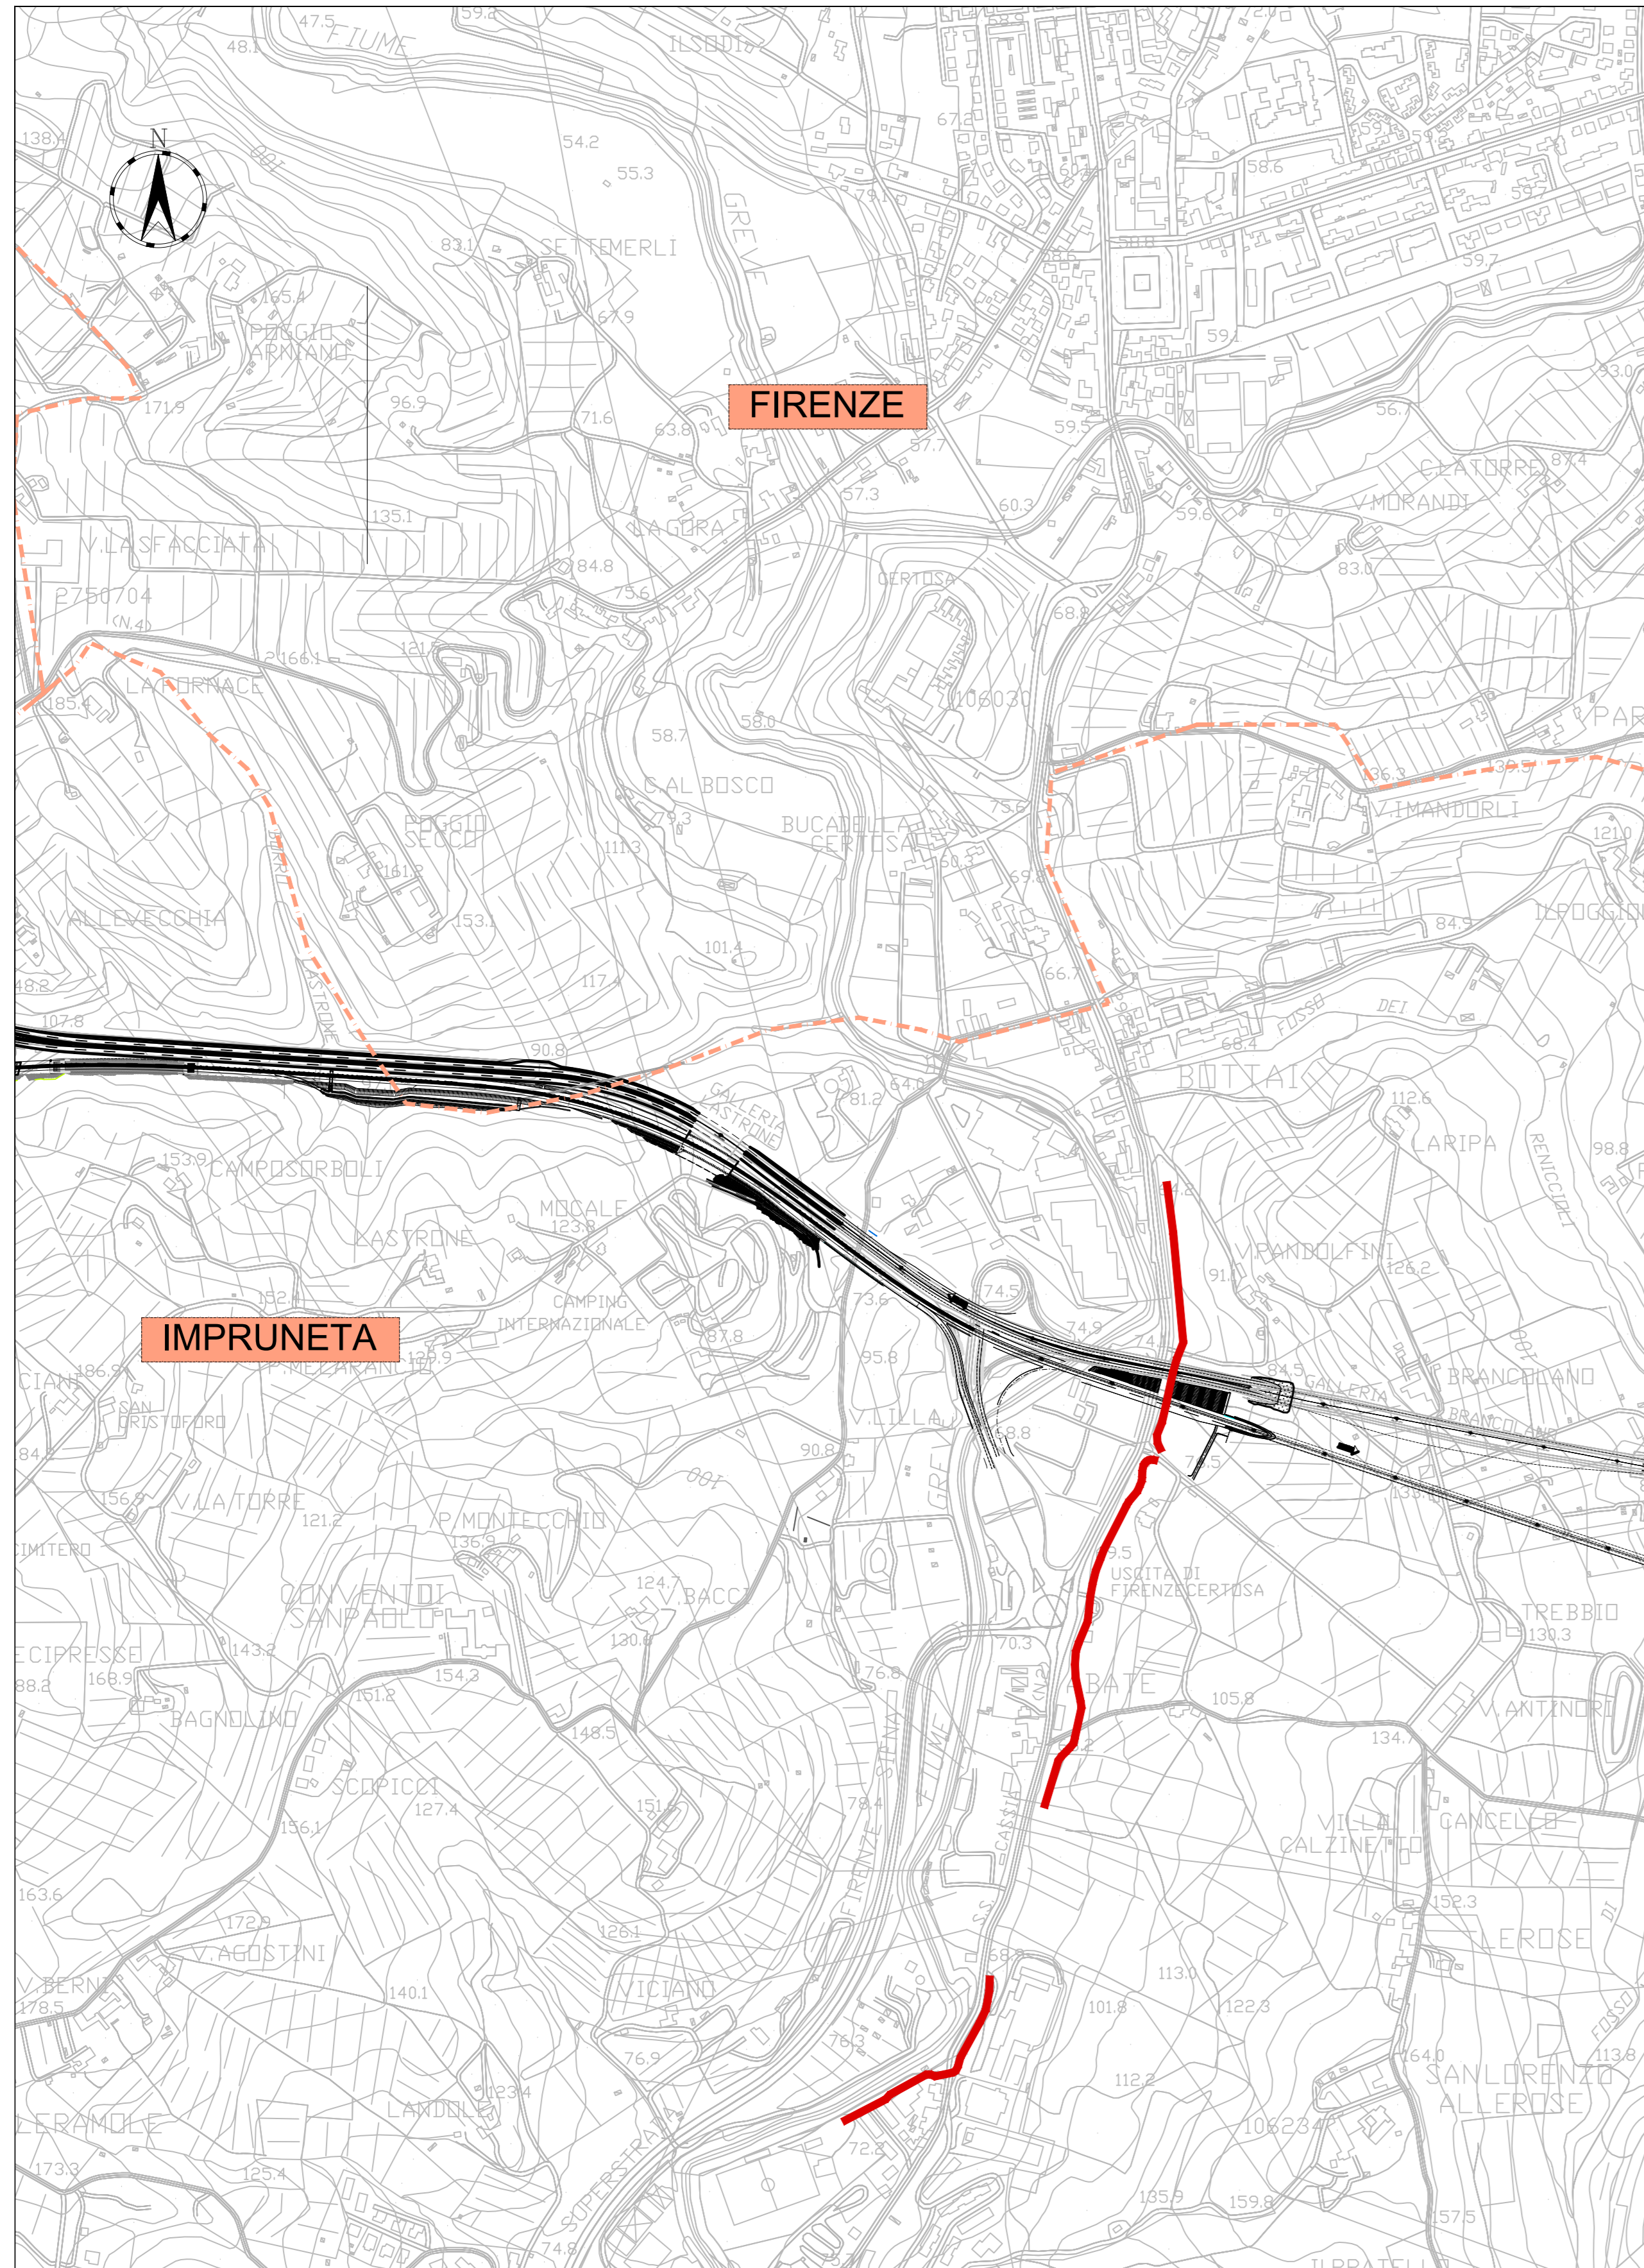

PROGETTO SU ORTOFOTO




LEGENDA

 Ambito di intervento

SEZIONI TIPO

SEZIONE TIPO -3- 1:25

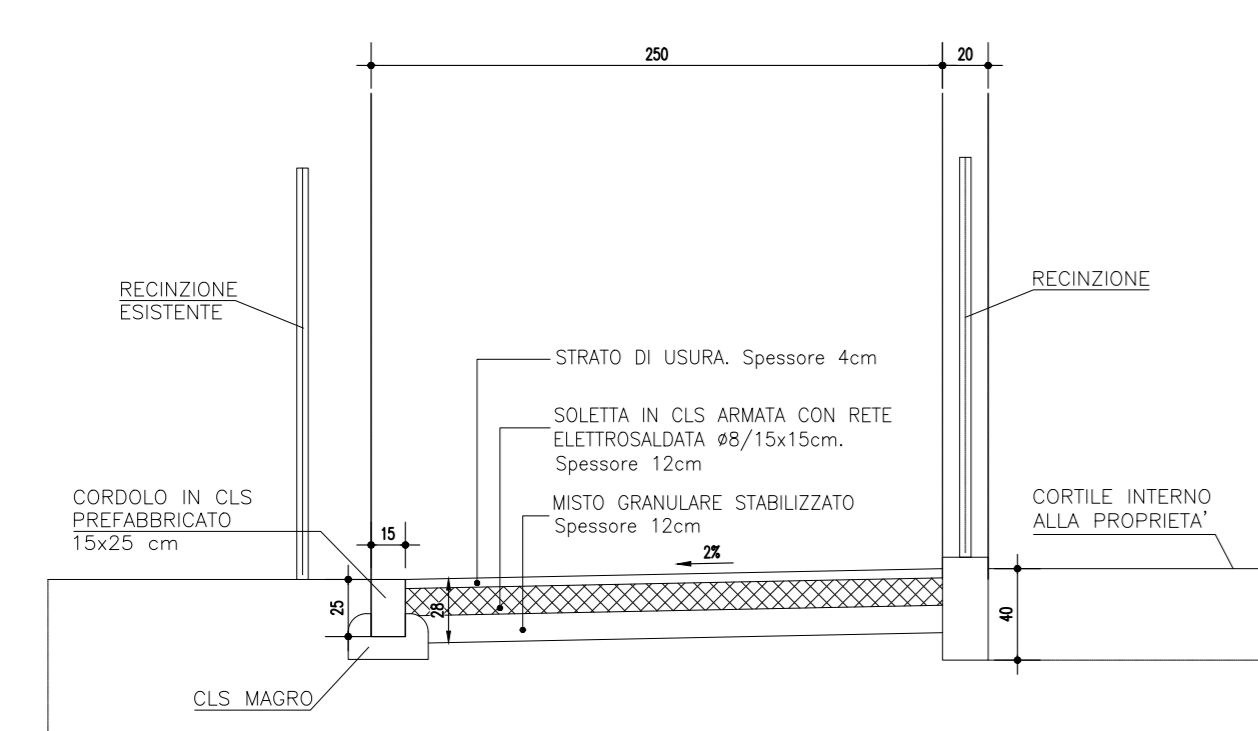

SEZIONE TIPO -4- 1:25

