

INTERVENTO 4) Adeguamento S.S.2 Cassia e area tra carreggiata A1


ESTRATTO CTR - AMBITO DI INTERVENTO



LEGENDA

 Ambito di intervento

SEZIONI TIPO

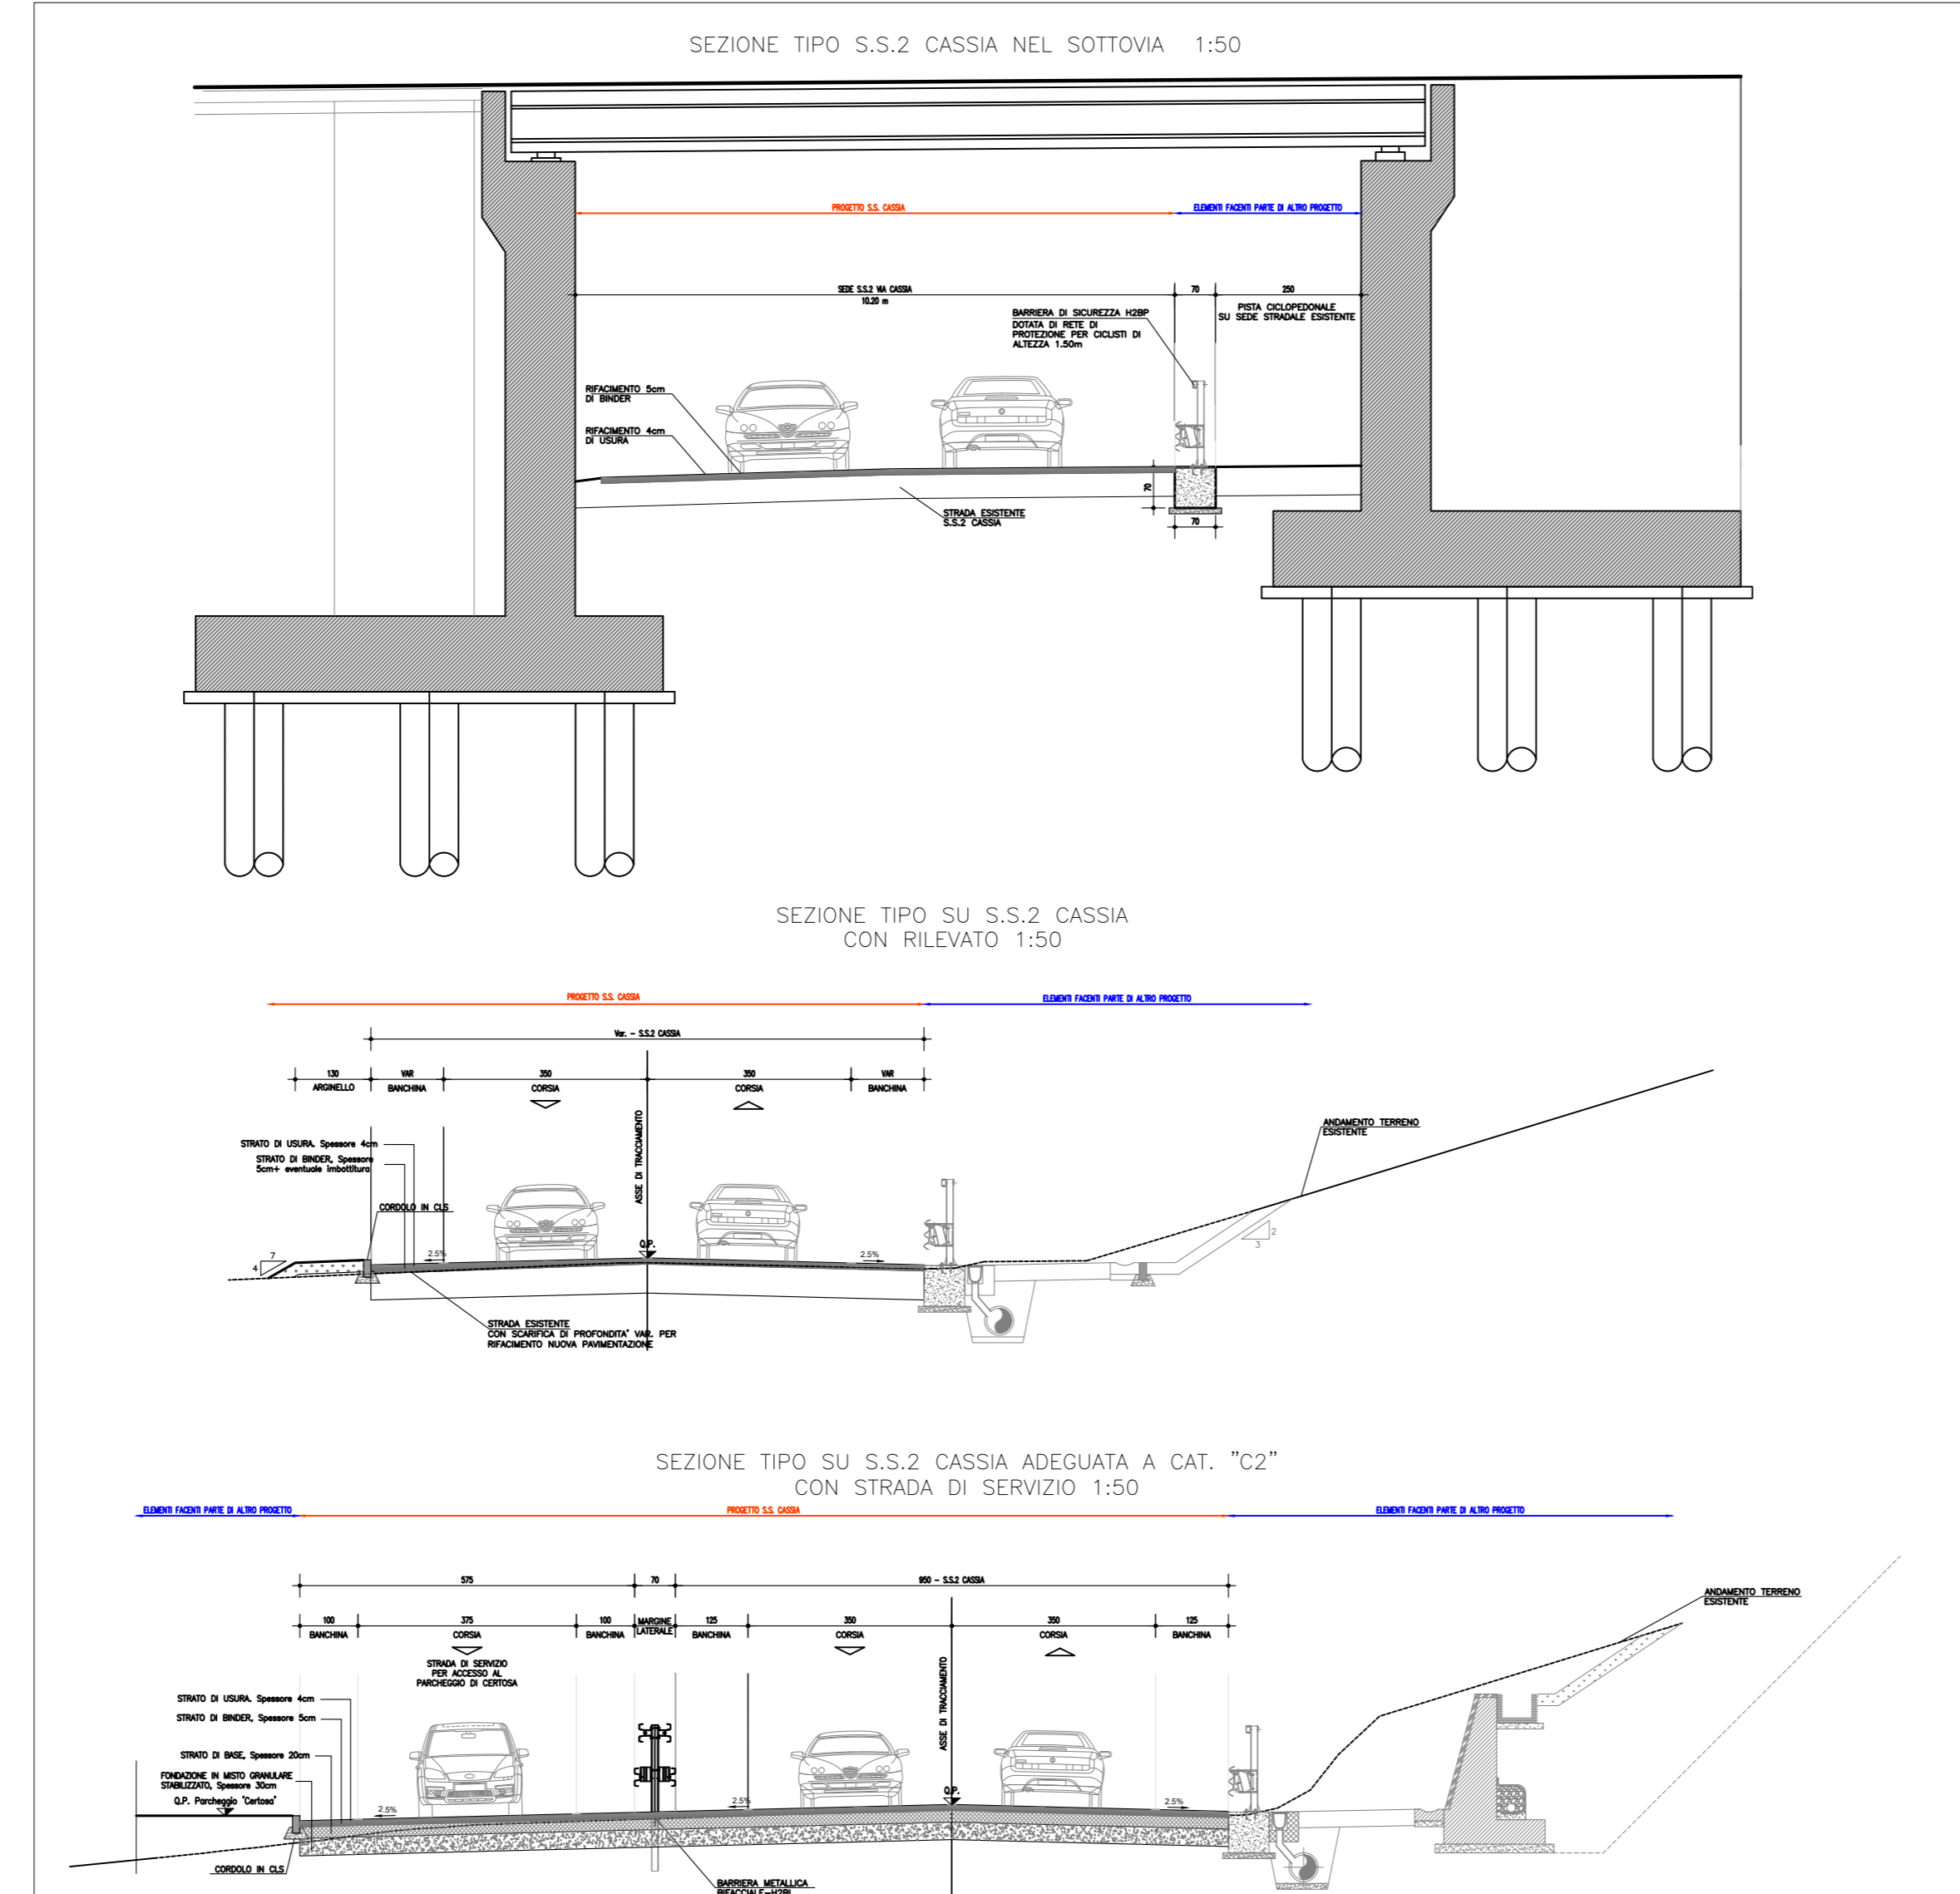

PLANIMETRIA DI ROGETTO

