


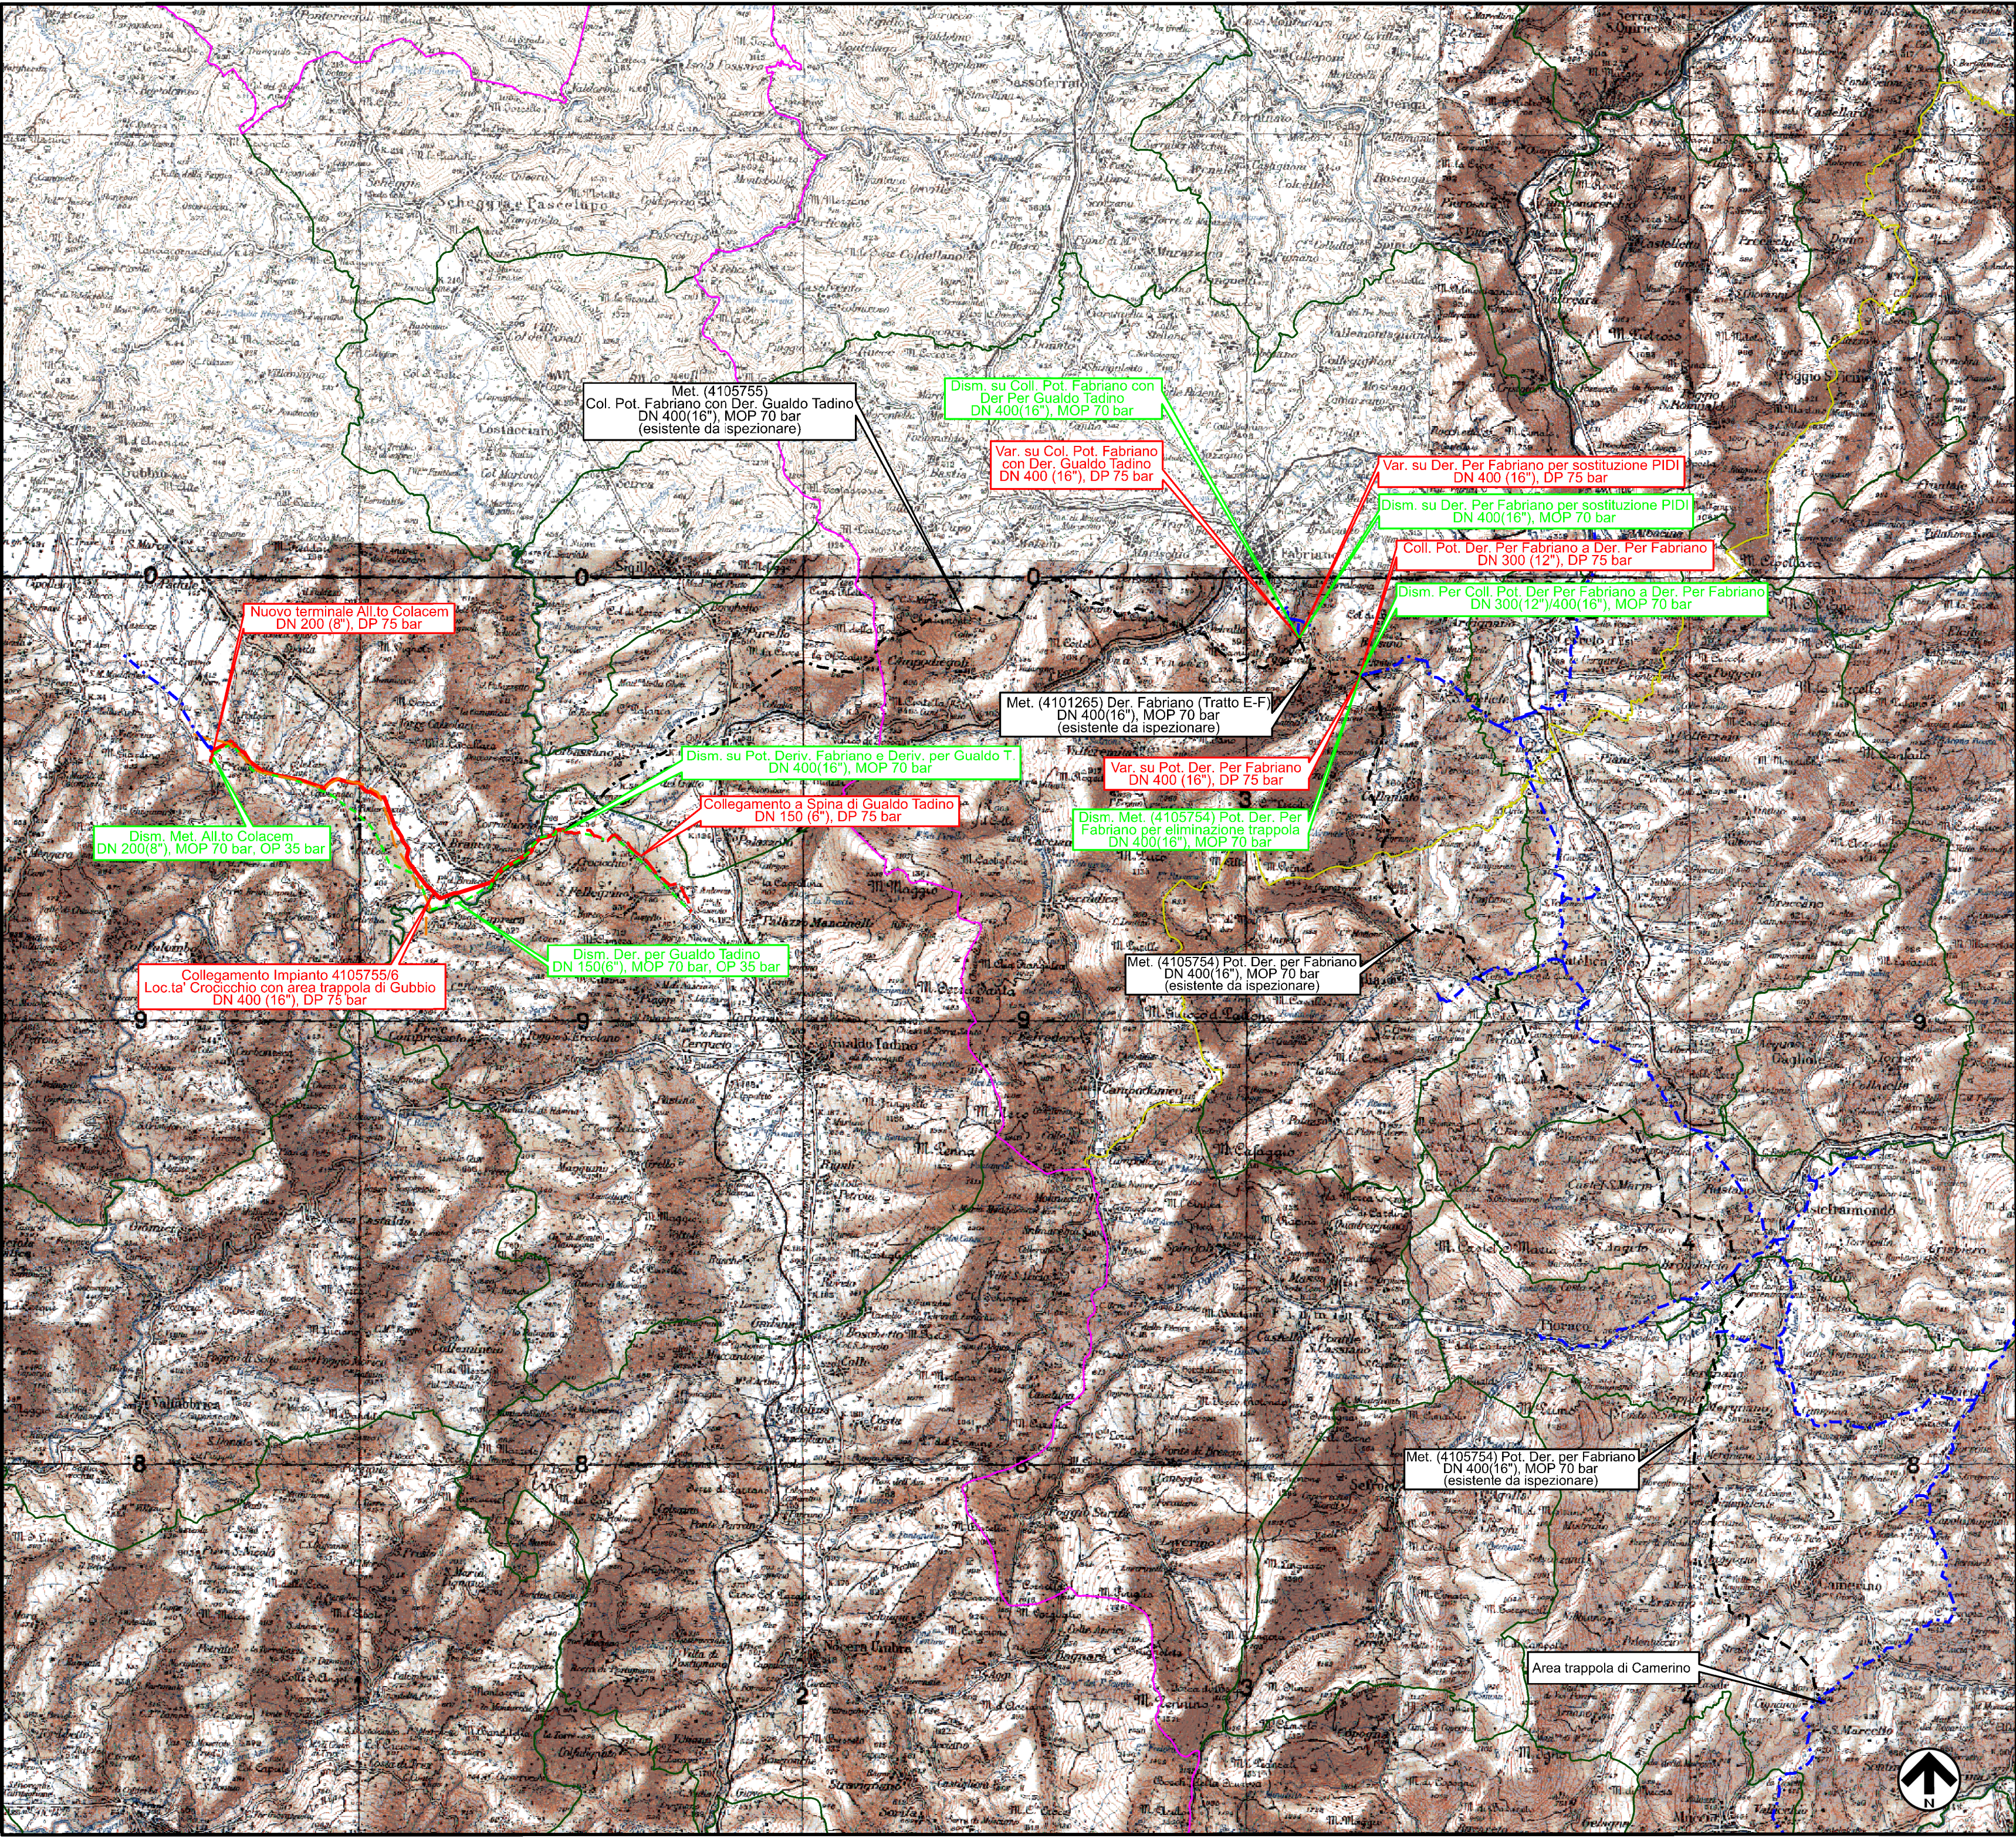

LEGENDA

- Metanodotto in progetto
- Metanodotti in esercizio (tratta da ispezionare)
- Metanodotti in esercizio
- Metanodotti da porre fuori esercizio e recuperare
- Metanodotti in progetto
- Metanodotti in esercizio
- Metanodotti esistenti da dismettere
- Confini regionali
- Confini provinciali
- Confini comunali



1	03/09/2021	EMISSIONE PER PERMESSI	M.MELETTI	G.AUDI	M.BEGINI
0	25/06/2021	EMISSIONE PER COMMENTI	M.MELETTI	G.AUDI	M.BEGINI
INDICE	DATA	REVISIONI	ELABORATO	VERIFICATO	APPROVATO
PROGETTISTA			Dis. DIS-TP-C-00030		
Fg. 1 di 1			Comm. NR/20048		
PROGETTO ISPEZIONABILITÀ TRATTA "CAMERINO - GUBBIO" E RIFACIMENTO "4103384 - DERIV. PER GUALDO TADINO DN 150(6''), MOP 70 bar"			Sostituisce il		
COROGRAFIA DI PROGETTO			Sostituito dal		